


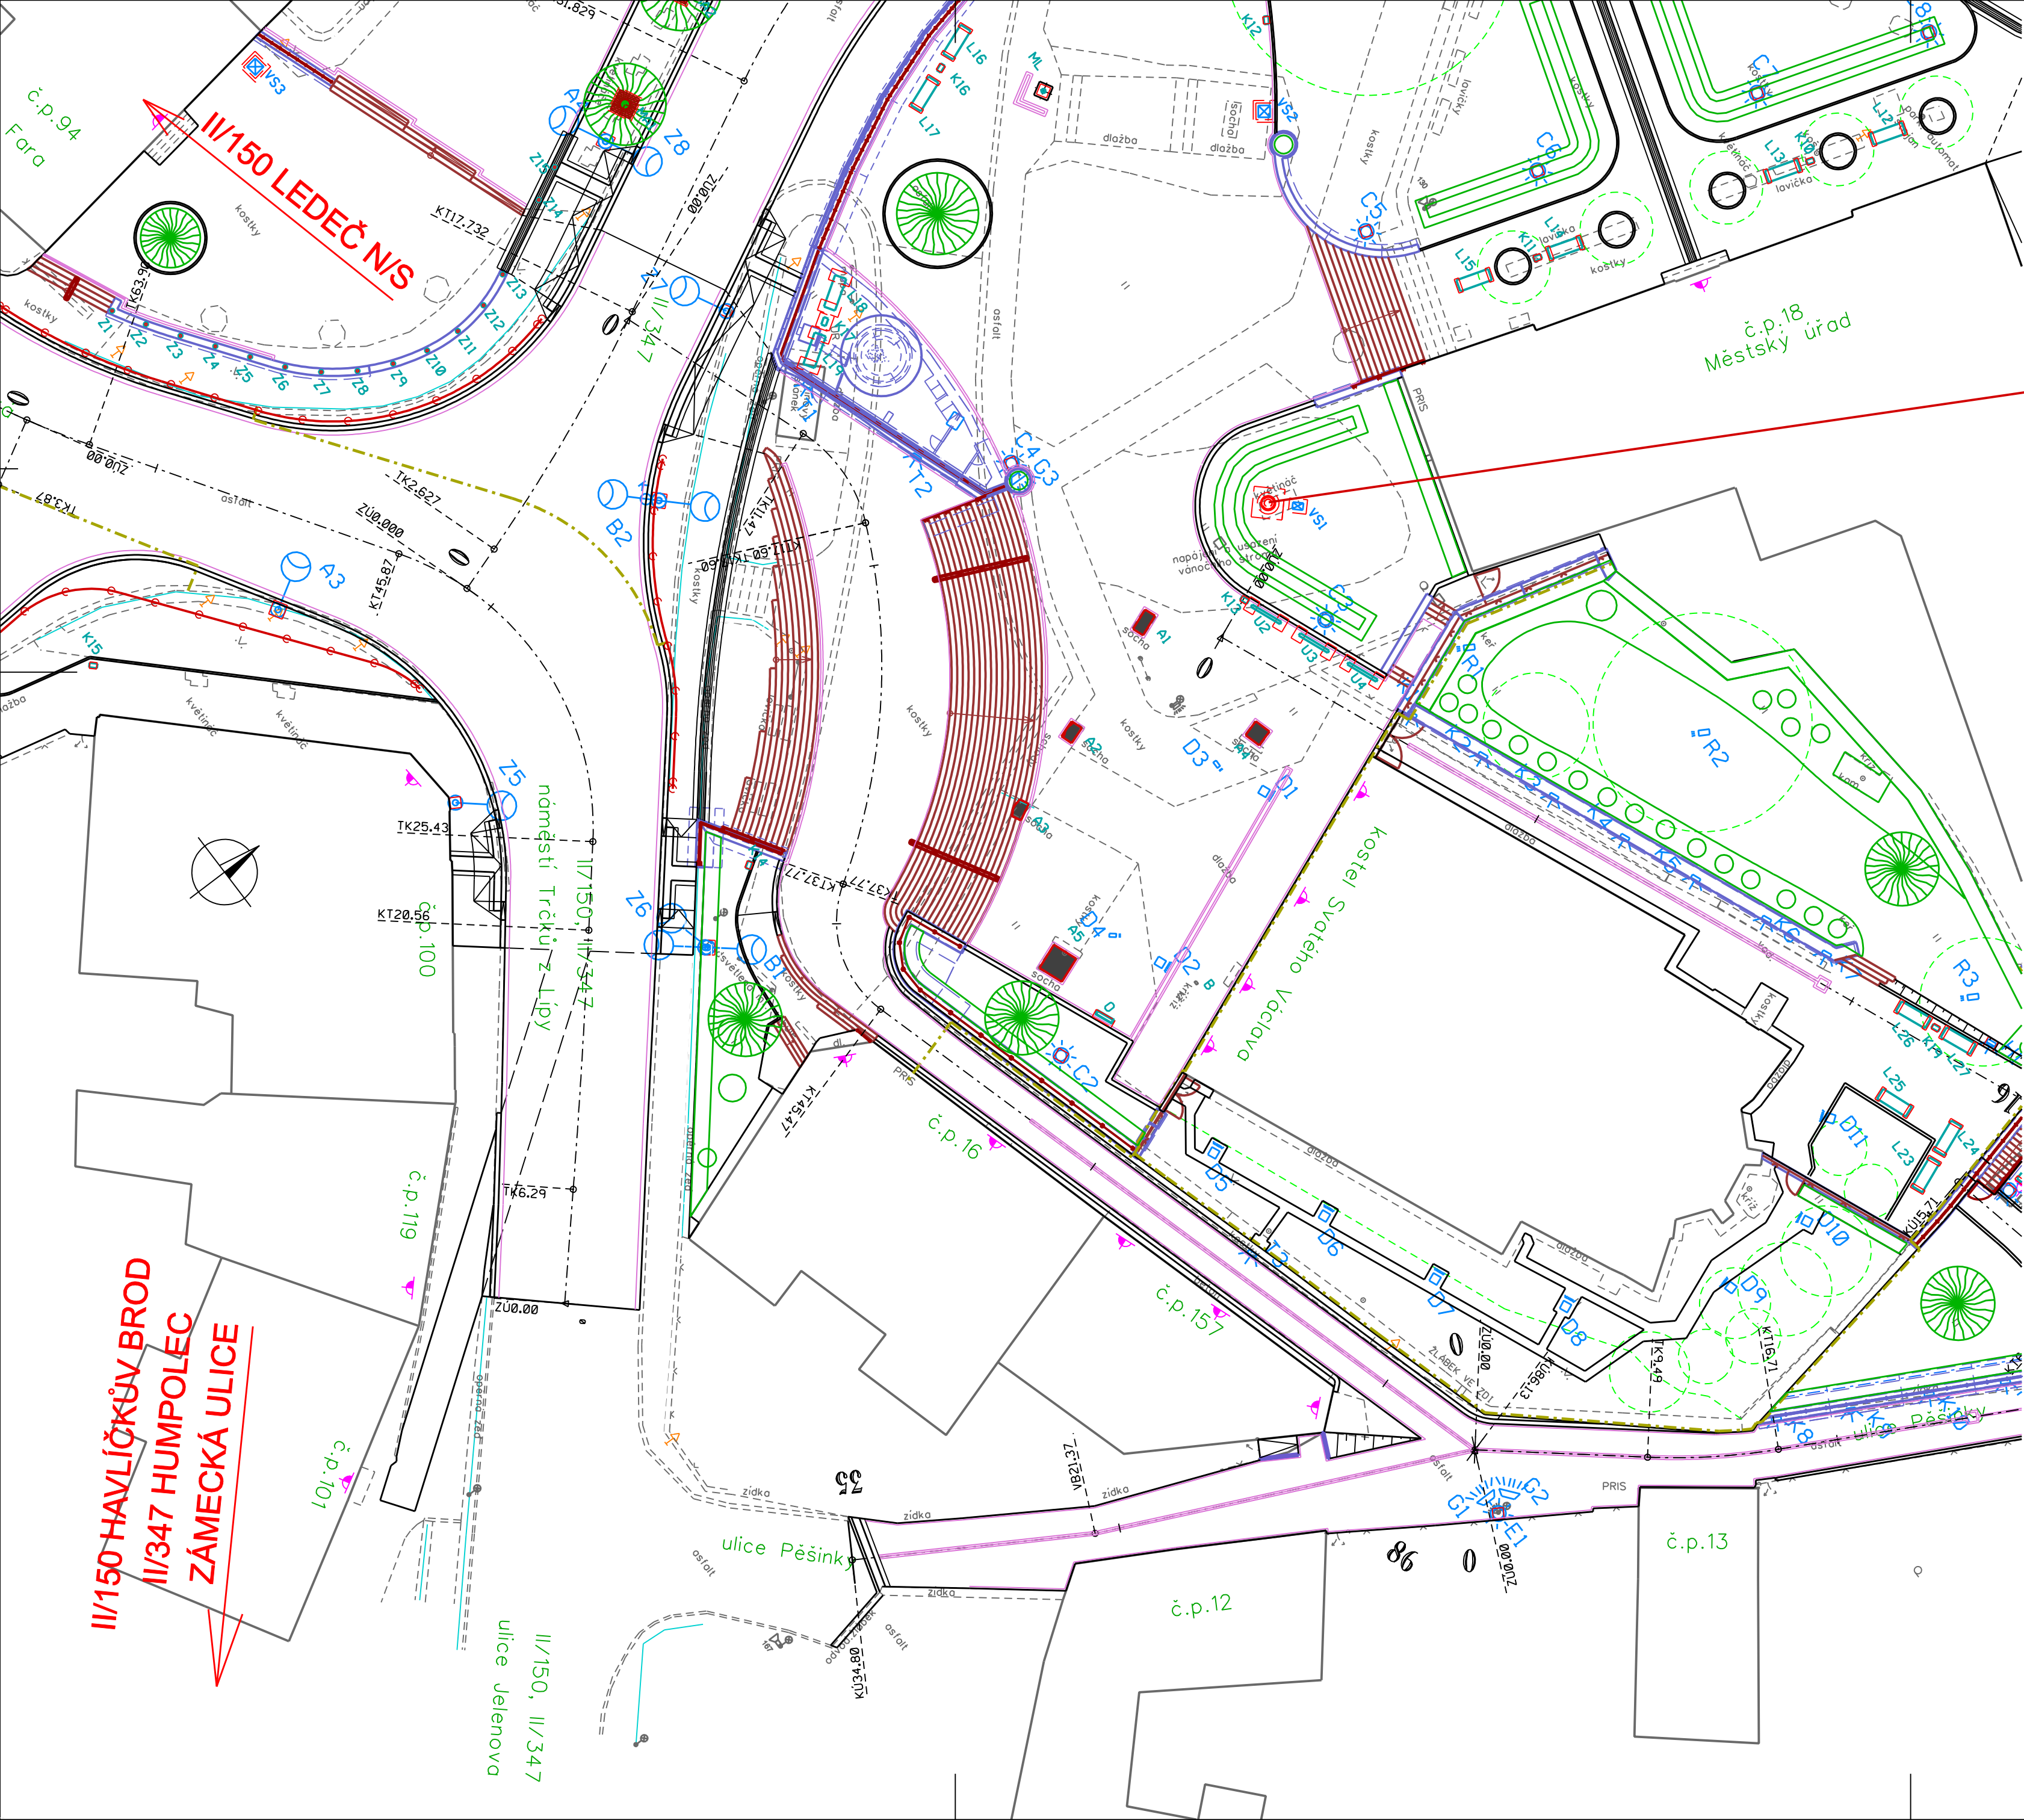

UMÍSTĚNÍ KOTVENÍ
VÁNOČNÍHO STROMU

LEGENDA:

STÁVAJÍCÍ STAV:

- STÁVAJÍCÍ STAV ZAMĚŘENÝ
- STÁVAJÍCÍ OPLOČENÍ
- STÁVAJÍCÍ SVAHY
- STÁVAJÍCÍ ZELEN' (VČETNĚ VELIKOSTI KORUNY)
- STÁVAJÍCÍ SVISLÉ DOPRAVNÍ ZNAČKY
- STÁVAJÍCÍ LAMPY VO

NAVRŽENÝ STAV:

- NOVÝ STAV
- NOVÉ SVAHY SILNIČNÍHO TĚLESA
- PRÍDLAŽBA
- OPĚRNÉ A ZÁRUBNÍ ZDI
- SCHODIŠTĚ
- VODOROVNÉ DOPRAVNÍ ZNAČENÍ (ASFALT)
- VODOROVNÉ DOPRAVNÍ ZNAČENÍ (DLAŽBA)
- NOVÉ OPLOČENÍ
- ROZHRANÍ STAVEBNÍCH OBJEKTŮ
- DOPRAVNÉ BEZPEČNOSTNÍ ZÁBRADLÍ DLE TP 186
- STÁVAJÍCÍ ZELEN' KÁCENÁ
- NOVÉ SÁZENÁ ZELEN'
- NOVÉ LAMPY VO

SOUŘADNICOVÝ SYSTÉM S-JTSK
VÝŠKOVÝ SYSTÉM BpV



TRANSCONSULT s.r.o.
Nerudova 37, 500 02 Hradec Králové

Vedoucí projektu	Ing. Hodek	Středisko: 1
Odpovědný projektant	Ing. Černý, CSc.	Vedoucí: Ing. Hodek
Zpracovatel	Ing. Černý, CSc.	Zak.č. 192213001
Přezkoušel	Ing. Velehradský	Arch.č. 02419
Kontroloval	Ing. Hodek	Datum: 07/2020
Objednatel	Město Světlá nad Sázavou	Účel: DSP+PDPS

REVITALIZACE NÁMĚSTÍ TRČKŮ Z LÍPY VĚ SVĚTLÉ NAD SÁZAVOU
DOKUMENTACE OBJEKTŮ, TECHNICKÝCH A TECHNOLOGICKÝCH ZAŘÍZENÍ
STAVEBNÍ ČÁST
SO 704 - KOTVENÍ VÁNOČNÍHO STROMU

část dok.
D.1.80

SITUACE

měřítko
1:250

č.výkresu
2