



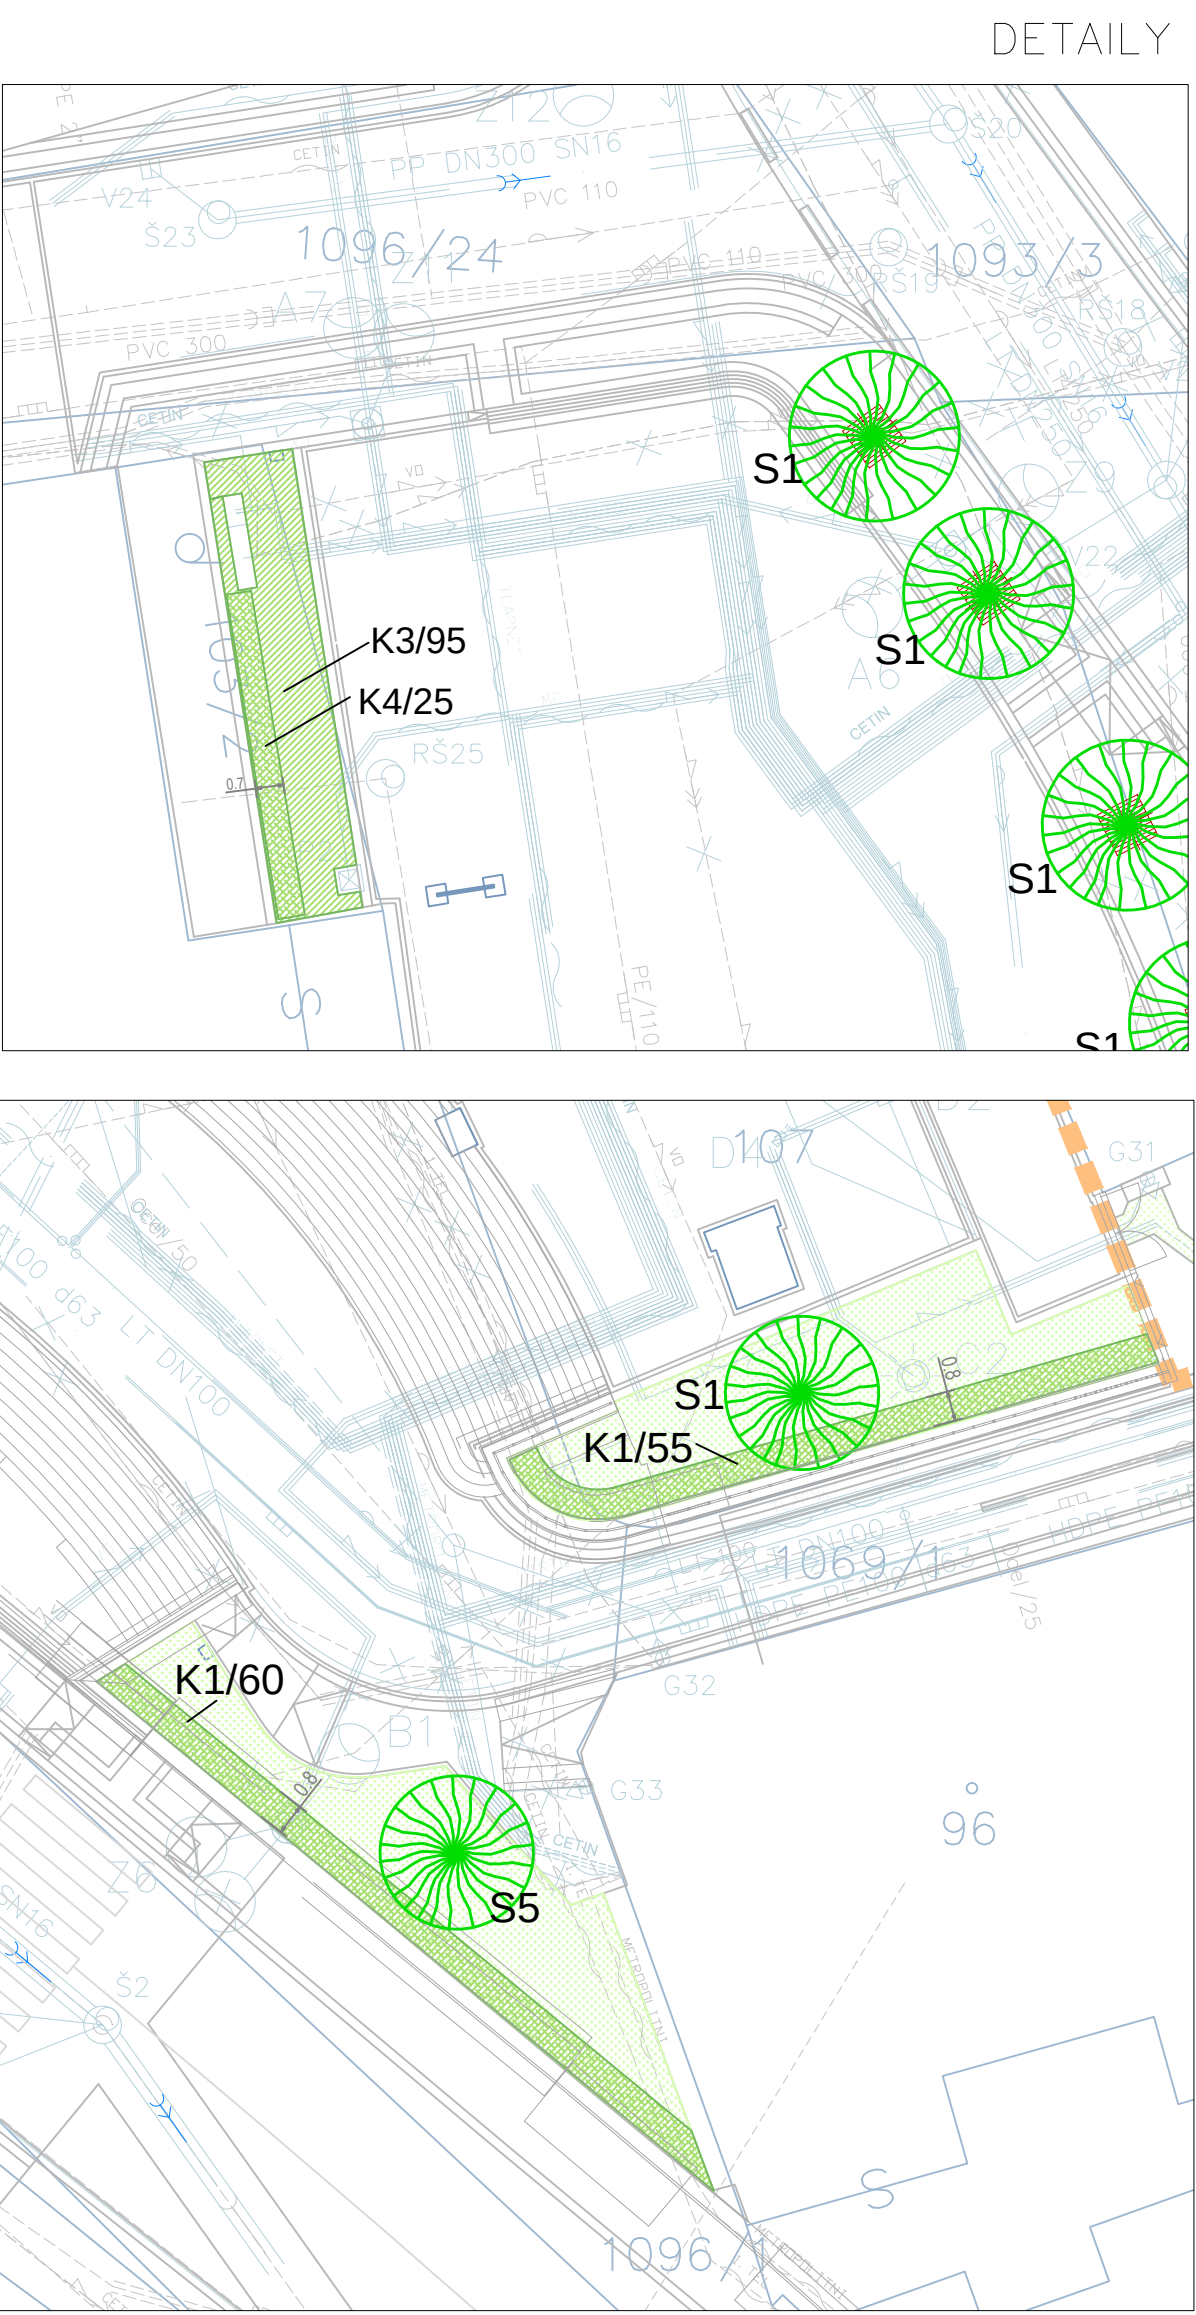

DETAILY ZÁHONŮ 1 : 200

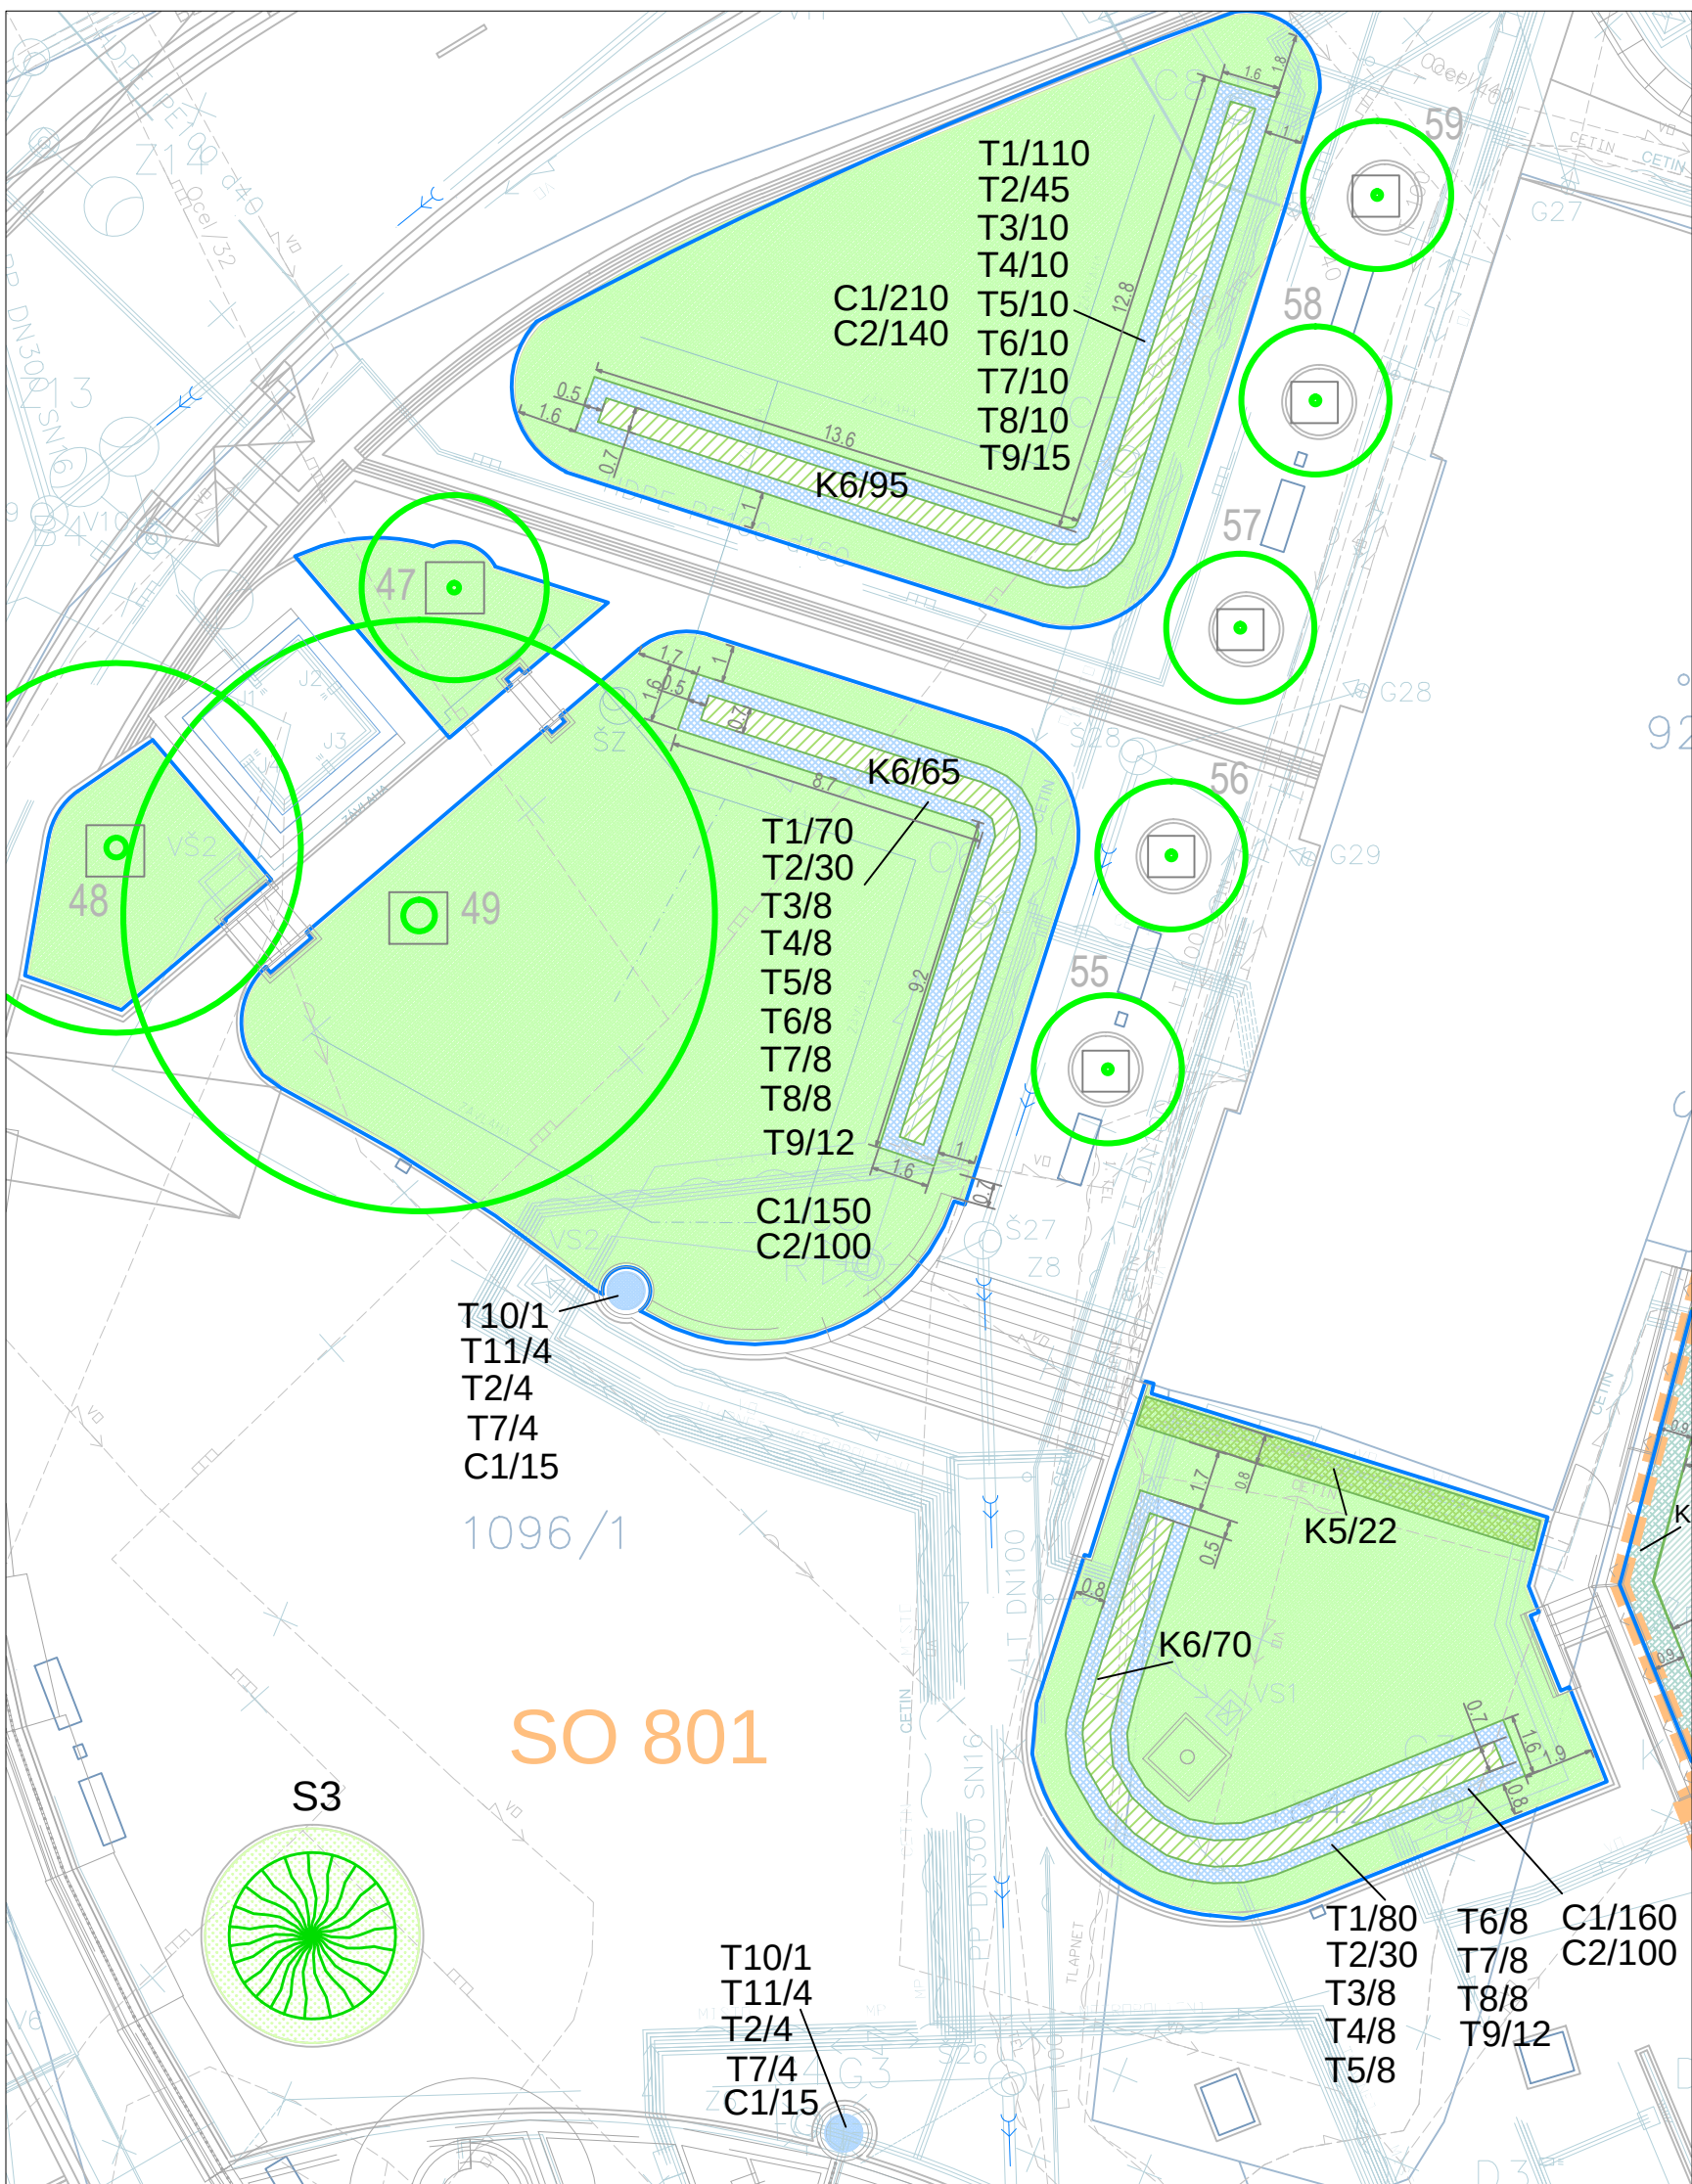

Navržený rostlinný materiál

STROMY

číslo	latinský název	český název	velikost	počet kusů
S1	Tilia cordata Rancho	lípa	B 16/18	18
S2	Aesculus carnea Briotti	jírovec	B 16/18	1
S3	Sophora japonica	jerlín	B 16/18	1
S4	Crataegus laevigata Paul's Scarlet	hloh	B 14/16	1
S5	Prunus avium Plena	okr. třešeň	B 16/18	1

22

KEŘE

číslo	latinský název	český název	velikost	plocha kusů	spot
K1	Ligustrum vulgare Atrovirens	ptačí zob	K 60/80	115	3 ks/bm
K2	Spiraea bumalda at Amazon Waterer	tavolník	K 30/40	5	5 ks/m2
K3	Cotoneaster dammeri Eicholz	skalník	K 20/30	95	4 ks/m2
K4	Potentilla fruticosa Abbotswood	mochna	K 30/40	25	3 ks/bm
K5	Prunus laurocerasus Herbergii	bobkovíř	K 60/80	22	2 ks/bm
K6	Rosa Bonica	růže	K 20/30	230	5 ks/m2

492

TRVALKY

číslo	latinský název	český název	velikost	poečet ks
T1	Nepeta fassenii	šanta	H9	260
T2	Lavandula angustifolia Hidcoete Blue	levandule		113
T3	Salvia nemorosa Caradonna	šalvěj		26
T4	Salvia nemorosa Blauhugel	šalvěj		26
T5	Salvia nemorosa Ostfriesland	šalvěj		26
T6	Alchemilla mollis	kontryhel		26
T7	Gaura lindheimeri	svíčkovec		34
T8	Geranium Rozanne	kakost		26
T9	Aster dumosus Jenny	astra		39
T10	Miscanthus sinensis Gracillimus	okr.travina	Ko 3L	2
T11	Pennisetum alopecuroides Hameln	okr.travina	H11	8

586


CIBULOVINY

číslo	latinský název	český název	velikost	počet ks
C1	Narcissus poeticus	narcis	cib	550
C2	Narcissus Dutch Master	narcis		340
				890

Pozn. Např. K5/22 ... keř č. 5/ 22 ks na plochu
Velikost - strom obvod kmene v 1 m v cm, keře a popínavky výška v cm, trvalky velikost kontejneru v cm
Cibuloviny lze vysadit pouze na podzim.

Rozmístění trvalek v záhonech proběhne v rámci autorského dozoru.

LEGENDA KÁCENÍ:

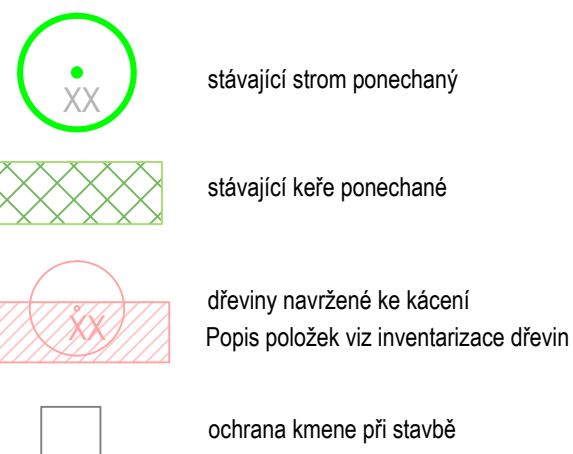



LEGENDA SADOVÝCH ÚPRAV:



ZAKRESLENÍ INŽENÝRSKÝCH SÍTÍ JE POUZE ORIENTAČNÍ
PŘED ZAHÁJENÍM STAVEBNÍCH PRACÍ JE TŘEBA ZAJISTIT JEJICH PŘESNÉ VYTYČENÍ

SOUŘADNICOVÝ SYSTÉM S-JTSK
VÝŠKOVÝ SYSTÉM Bpv

Č. paré

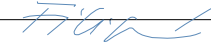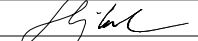		TRANSCONSULT s.r.o. Nerudova 37, 500 02 Hradec Králové	
Vedoucí projektu	Ing. Hodek		Středisko: 1
Odpovědný projektant	Ing. Filipová		Vedoucí: Ing. Hodek
Zpracovatel	Ing. Filipová		Zak.č. 1 9 2 2 1 3 0 0 1
Prezkoušel	Ing. Shejbal		Arch.č. 02419 Datum: 07/2020
Kontroloval	Ing. Hodek		Formát: 8 A4
Objednatel	Město Světlá nad Sázavou		Účel: DSP+PDPS
REVITALIZACE NÁMĚSTÍ TRČKŮ Z LIPY VE SVĚTLÉ NAD SÁZAVOU DOKUMENTACE OBJEKTŮ A TECHNIČKÝCH A TECHNOLOGICKÝCH ZAŘÍZENÍ STAVEBNÍ ČÁST SO 801 - VEGETAČNÍ ÚPRAVY NA NÁMĚSTÍ			Část dok. D.1.89
SITUACE		měřítko 1:400 1:200	Č. přílohy 2