

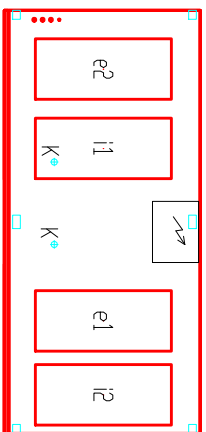


LEGENDA MÍSTNOSTÍ:

OZN.	NAZEV MÍSTNOSTI	PLOCHA [m ²]
1.01	VERANDA	5,03
1.02	CHODBA	23,76
1.03	SCHODIŠTĚ	6,39
1.04	SKLAD INVENTÁŘE	11,67
1.05	TECHNICKÁ MÍSTNOST	8,69
1.06	PŘEDSÍN WC KUCHAŘKY	1,33
1.07	WC KUCHAŘKY	1,20
1.08	ŠATNA KUCHAŘKY	12,72
1.09	SPRCHA KUCHAŘKY	1,89
1.10	OKUDOVÁ KOMORA	1,45
1.11	SLOCHÝ SKLAD POTRAVIN	19,31
1.12	HOŘBA PŘÍPRAVA ZELENINY	11,60
1.13	CHLAZENÝ SKLAD	11,34
1.14	KUCHYŇ / YARNA	90,08
1.15	KANCELÁŘ	8,60
1.16	JÍDELNA	
1.17	PŘÍPRAVA JÍDLA ŠKOLKA	17,97
1.18	ŠKOLKA TŘÍDA	
VŠI	VÝTAHOVÁ ŠACHTA	1,40

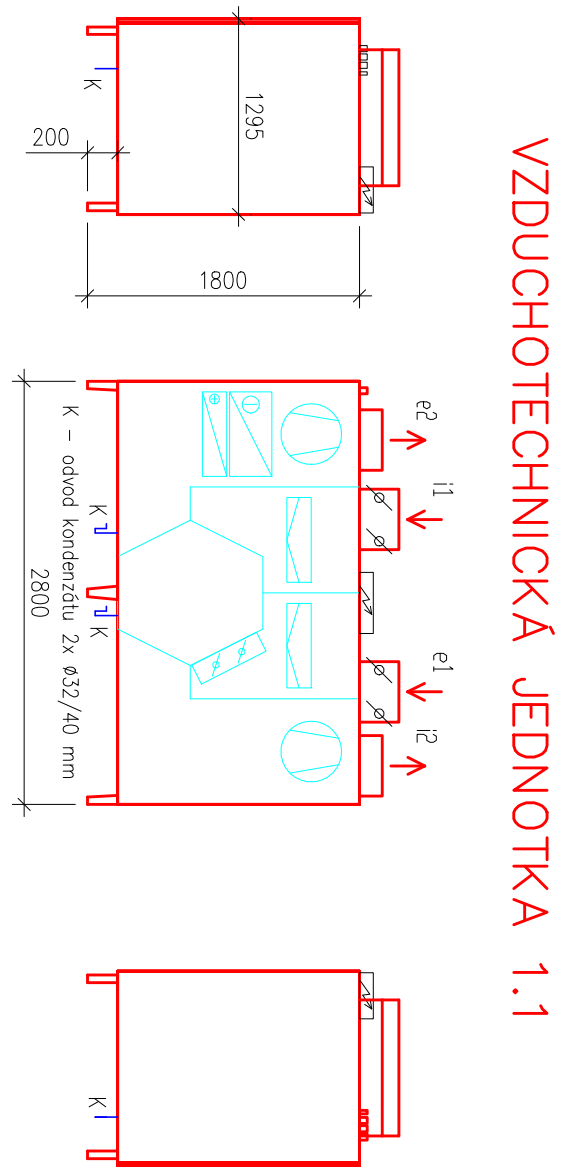


DETAIL VENKOVNÍCH JEDNOTEK 1.2

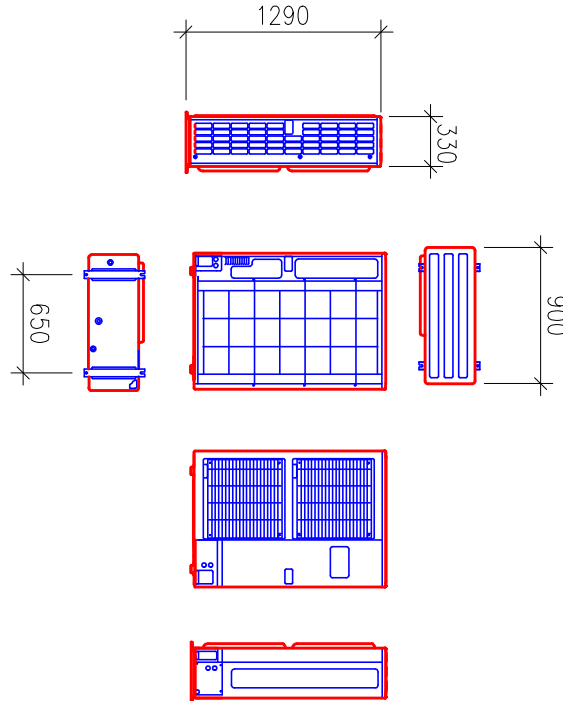


Digitálně podepsal
Ing. Jiří Daníhelka
Datum: 2025.11.13
15:53:34 +0100

UPŘESNĚNÍ – Všechno právo vyhrazeno
Dokumentace lze podívat až po její finální úpravě. Všechny části dokumentace může být kopírovány a nebo jiným způsobem
dokopírovány a rozšířeny pouze za předpokladu písemného souhlasu autorů (dle zákona č. 121/2000 Sb.). Prohlášení bude stiháno
v souladu s právními předpisy ČR o ochraně duševního práva.


VYPRACOVATEL:	ING. JIŘÍ DANÍHEŁKA	Ing. Jiří Daníhelka projektová činnost ve výstavbě větrání, vzduchotechnika, klimatizace 591 01 2499 and 2499 ICO: 75619331
INVESTOR:	Obec Šapavov, Šapavov 40, 562 Št. Šapavov	
MÍSTO STAVBY:	Šapavov 1, 562 Št. Šapavov	
ČÁST PROJEKTU:	D.1.4.4 VZDUCHOTECHNIKA	FORMÁT A1
NAZEV AKCE:	STAVEBNÍ ÚPRAVY ŠKOLY KUCHNĚ ŠAPAVOV	DATUM 12/2023
OBJEM VÝKRESU:	K.0. Šapavov [752822], p.č. st.162	STUPEŇ 099 + DPS
		MĚŘÍTKO 1:50
		D.1.4.4.04

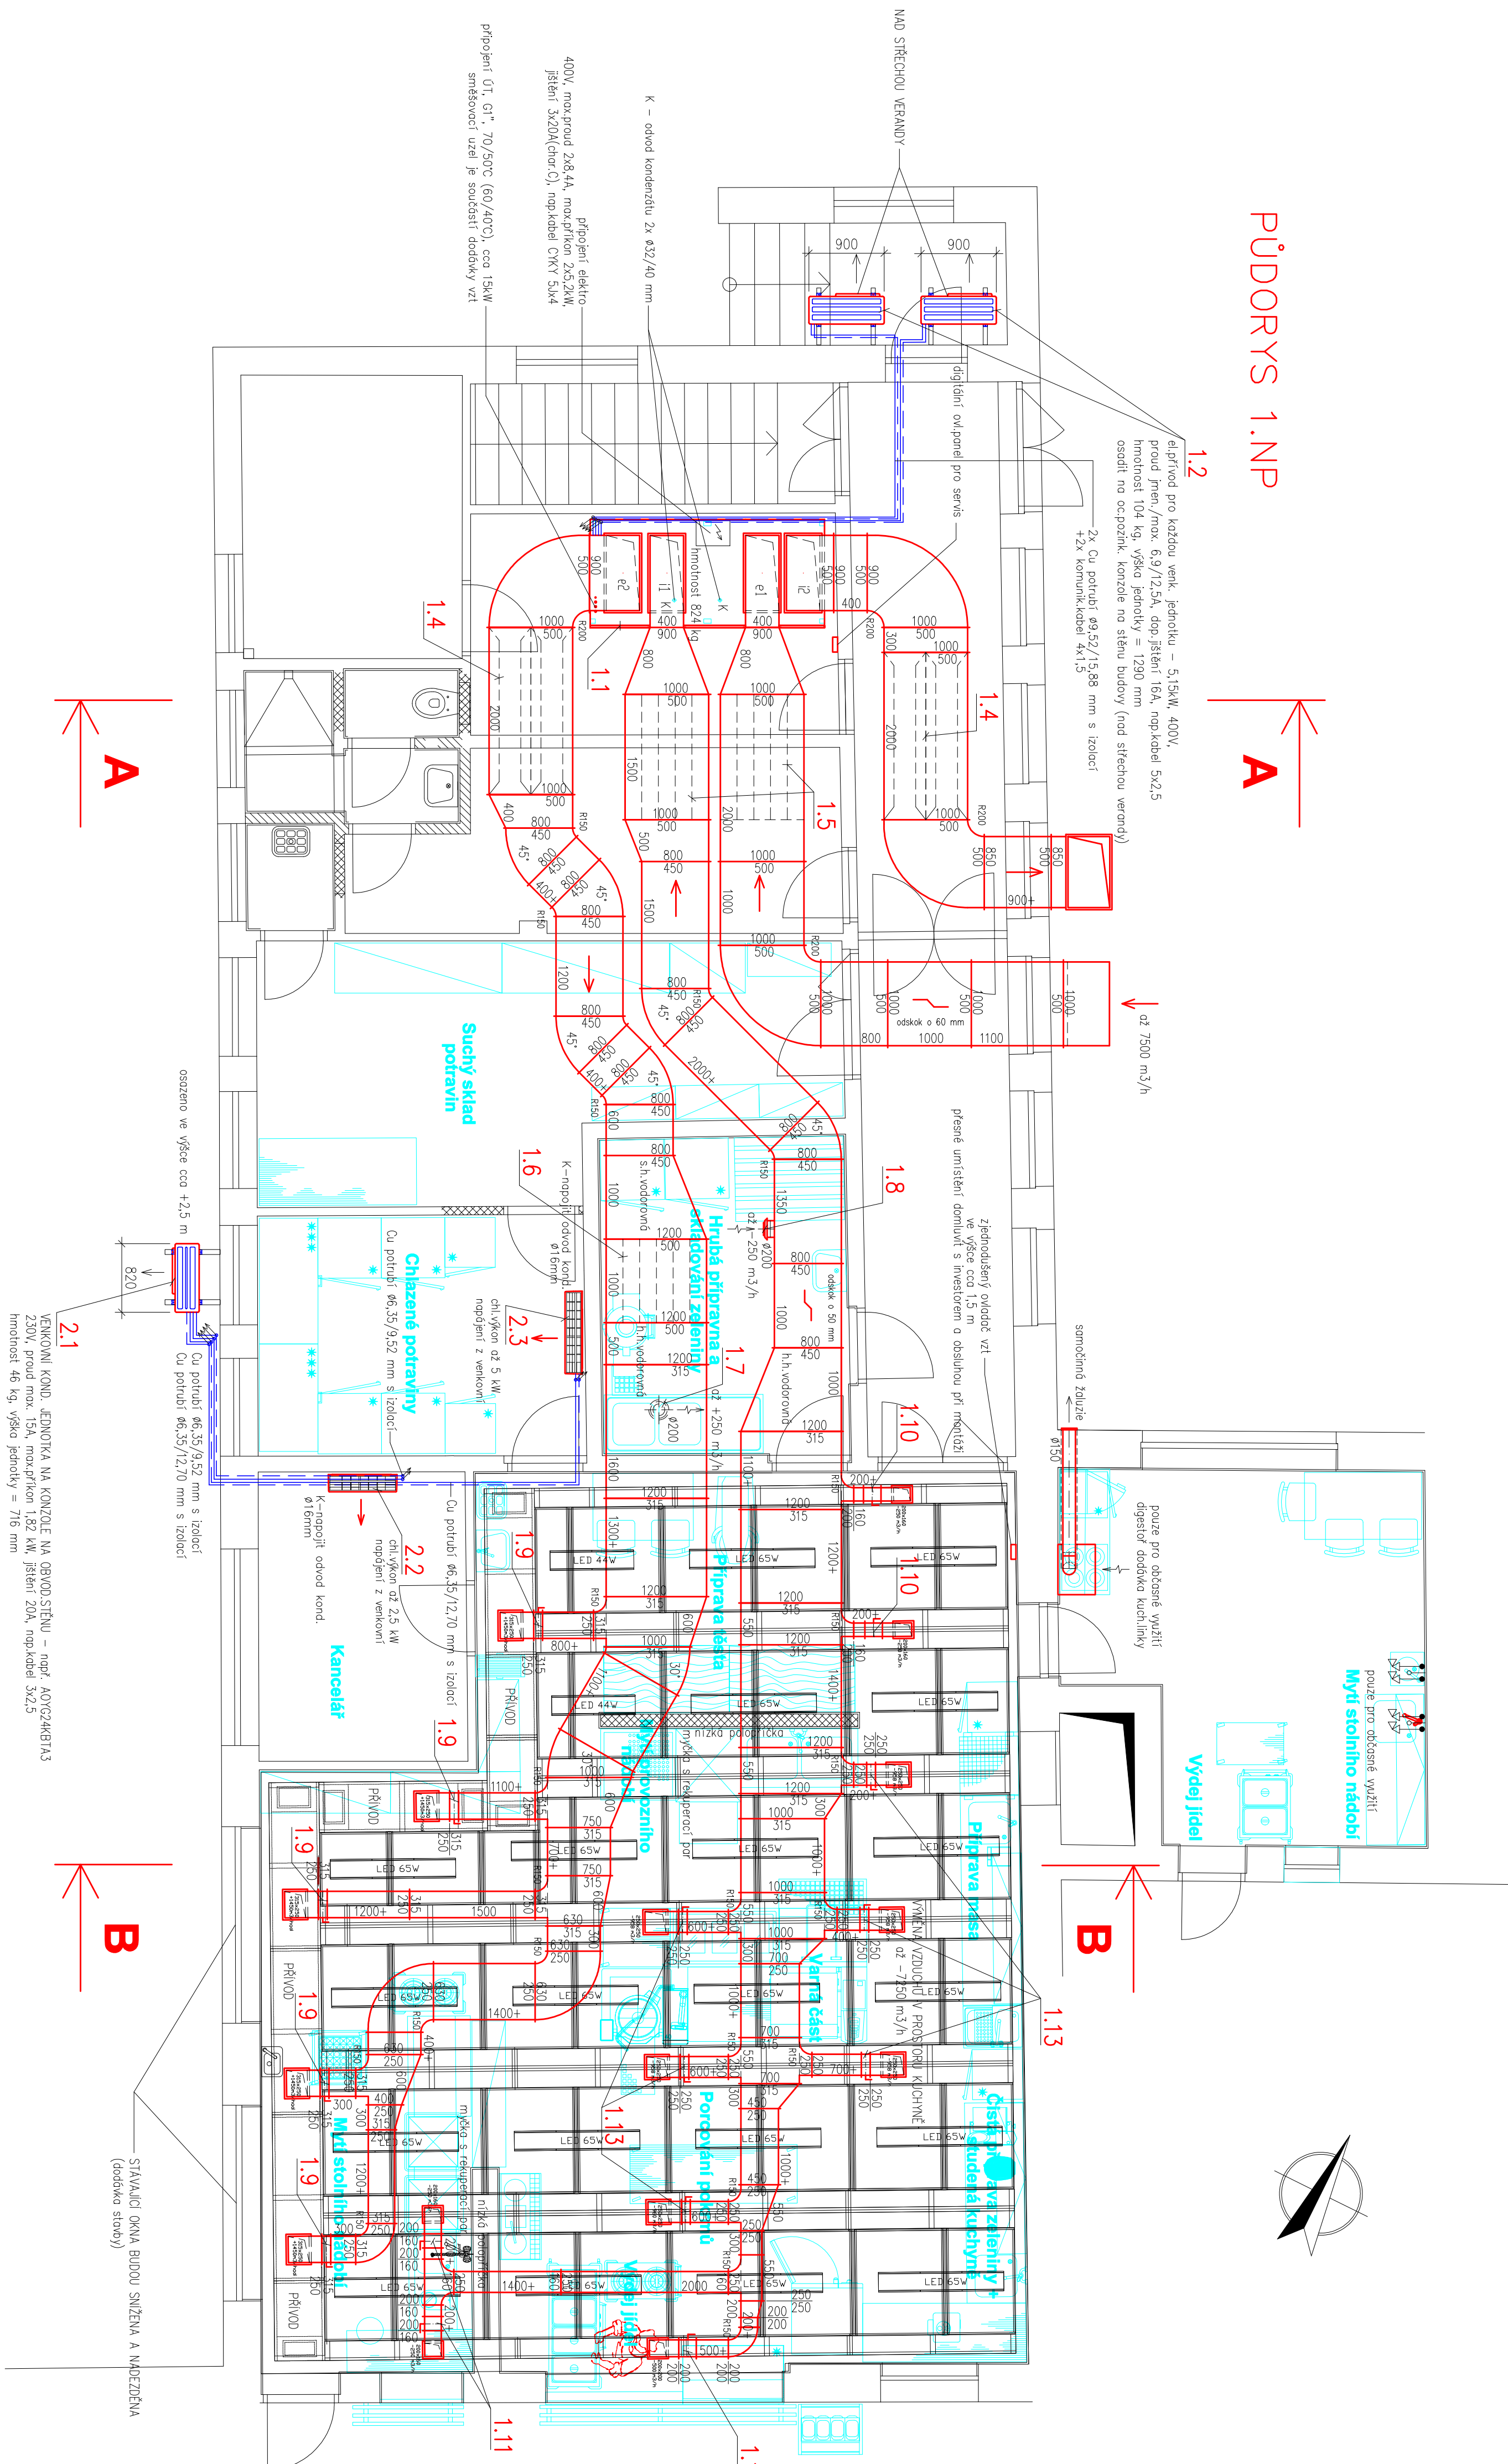

PŮDORYS 1.NP

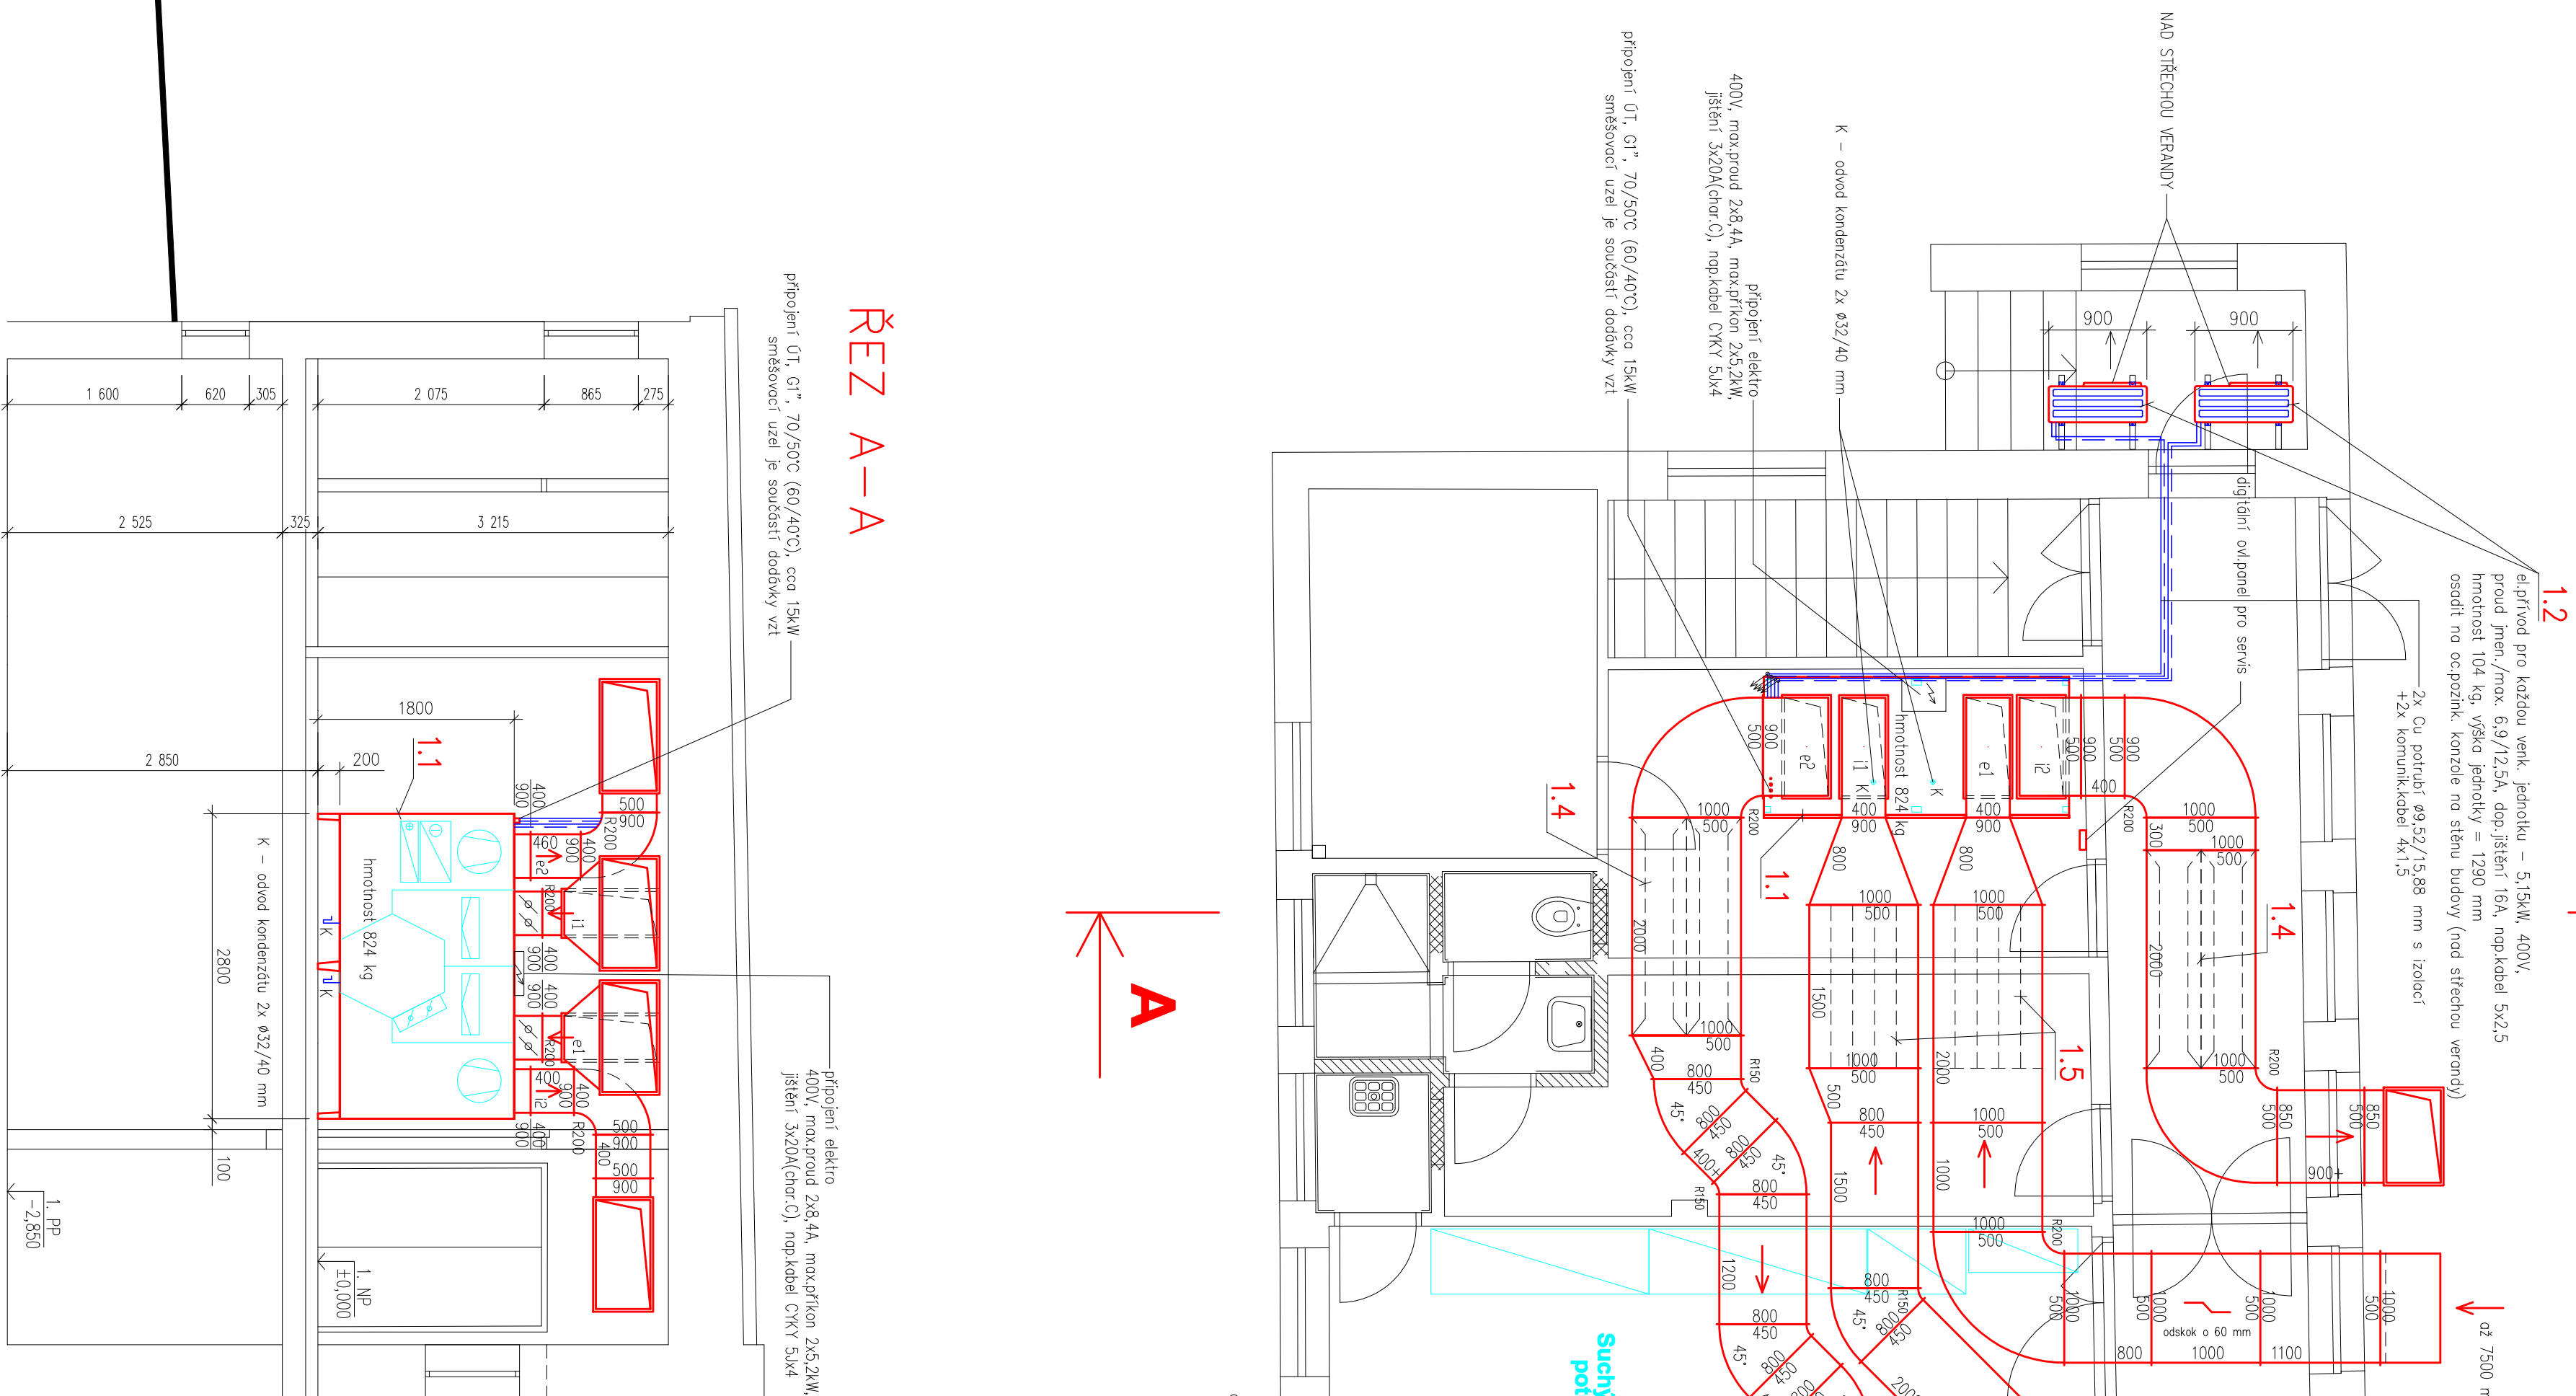

ŘEZ A-A

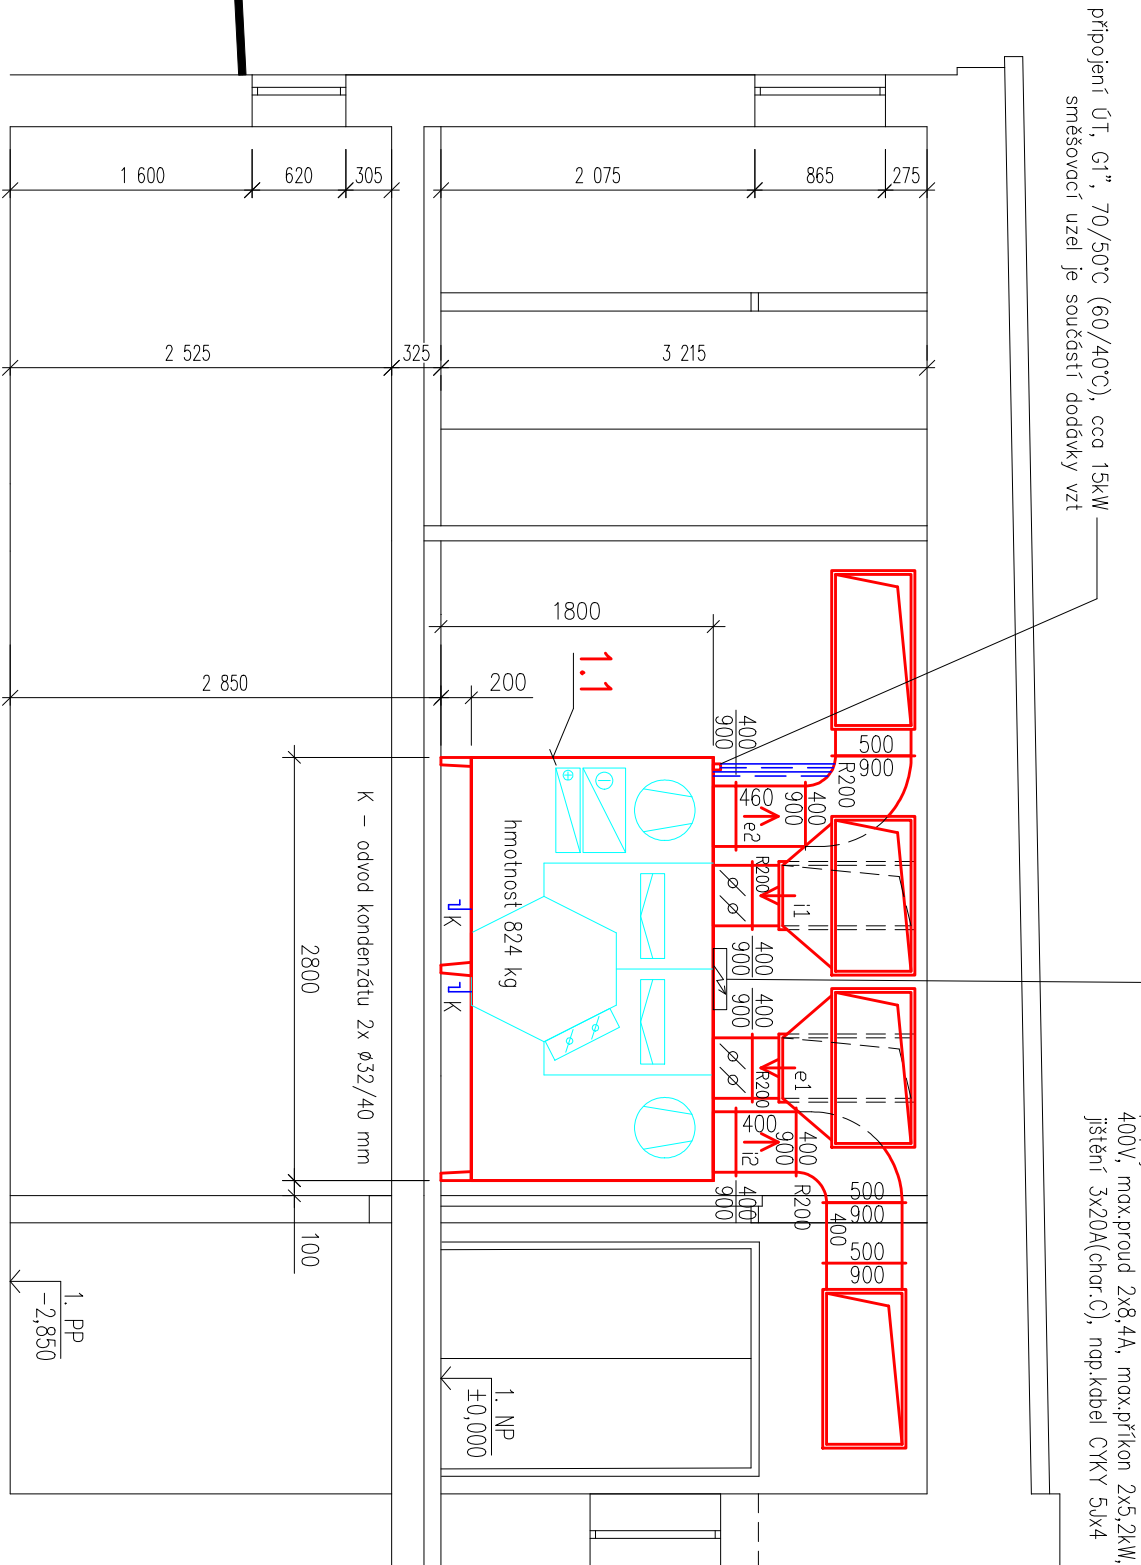

ŘEZ B-B

