



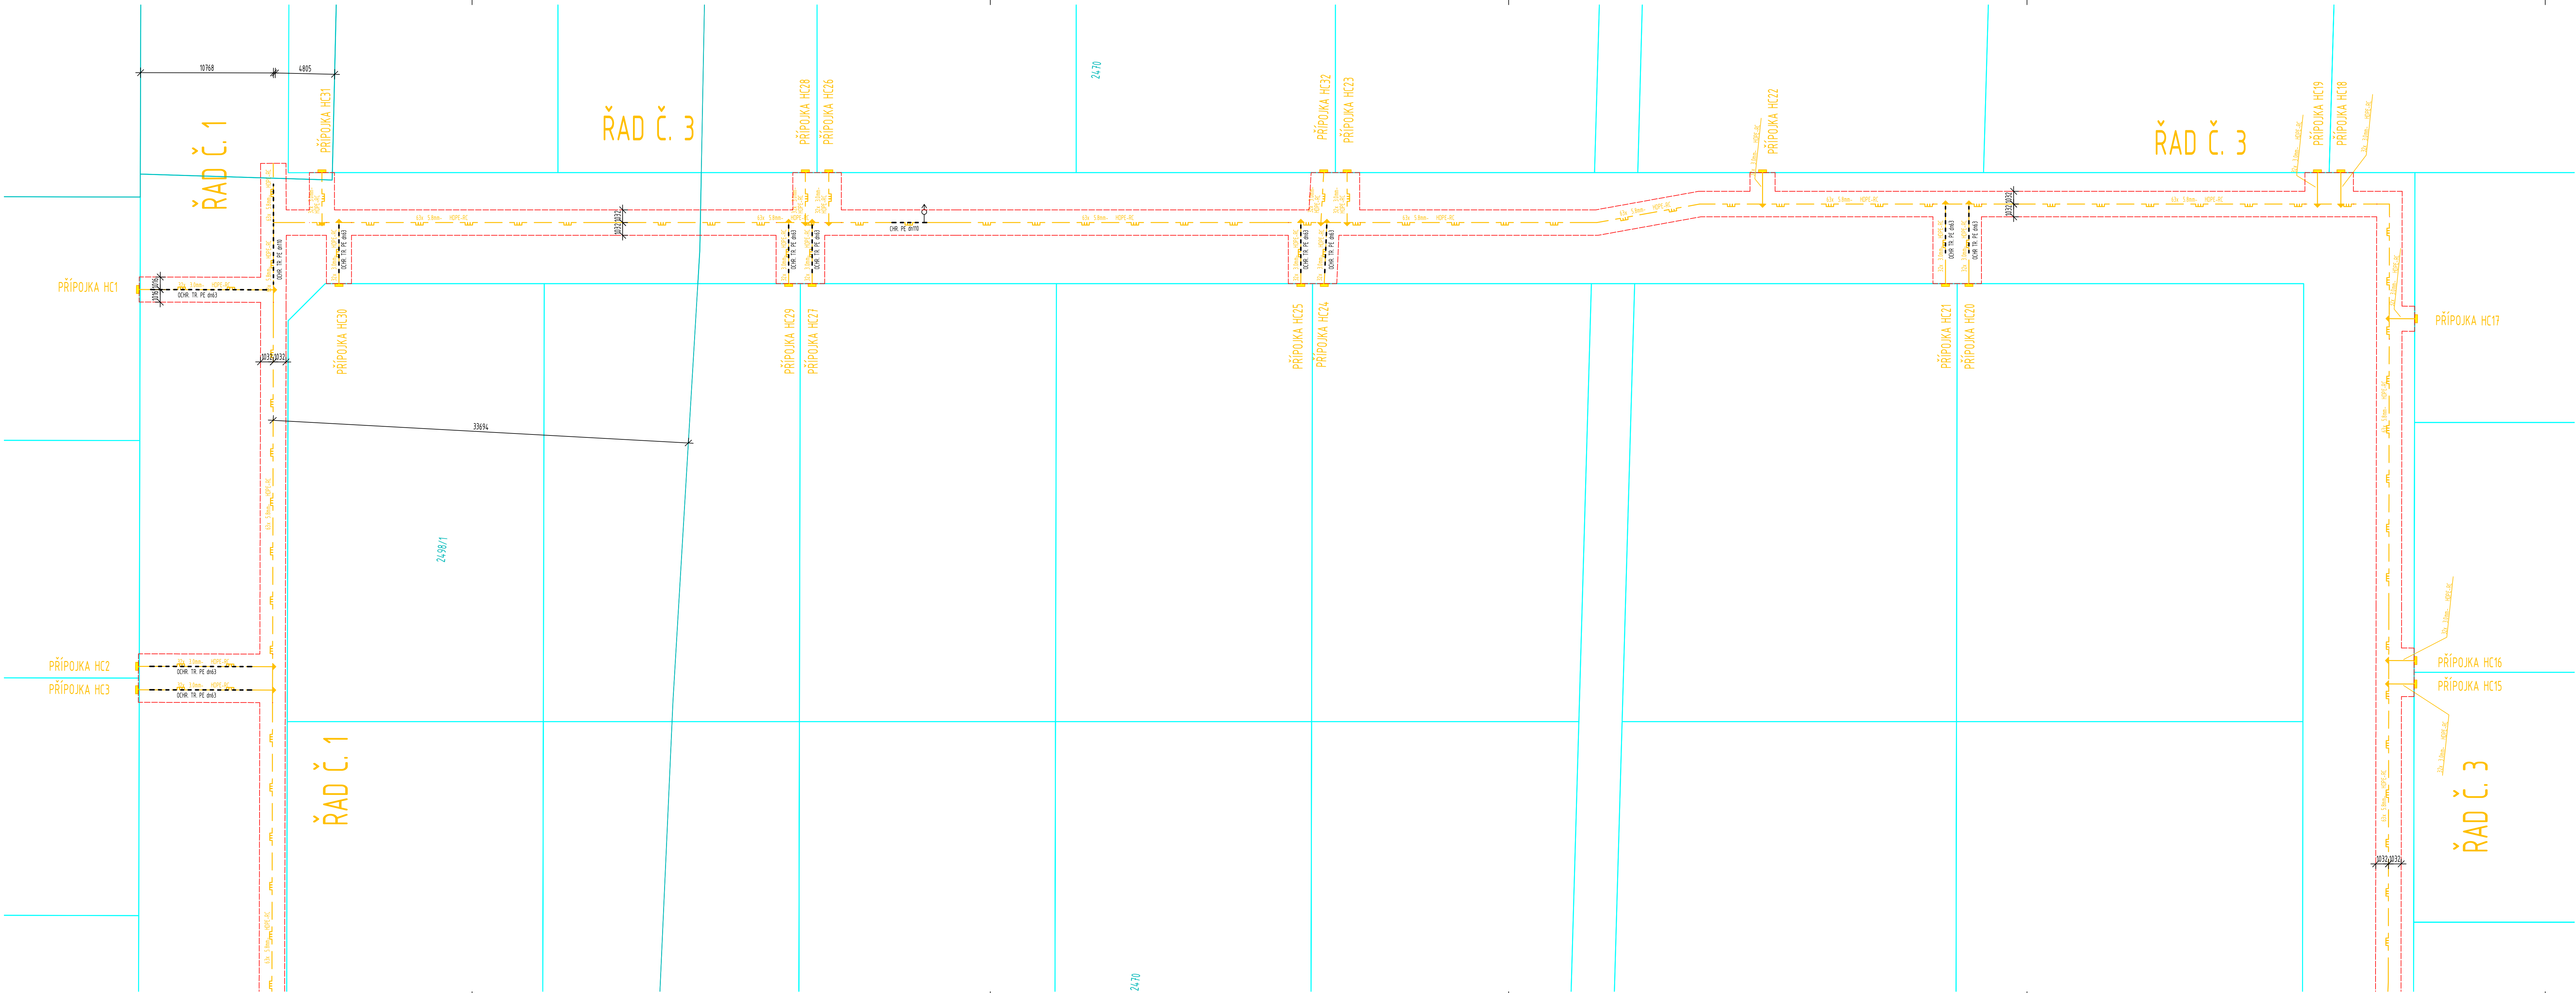

KLAD LISTŮ	
1	2

LEGENDA

- STL PLYNOVOD NOVÝ
- CHRÁNĚKA / OCHRANNÁ TRUBKA
- OP STL PLYNOVOD NOVÝ
- HRANICE PARCEL
- BUDOUCÍ HRANICE PARCEL
- ČIHAČKA

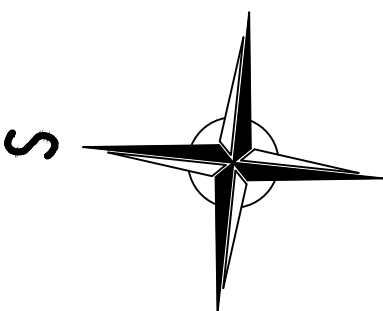

KATASTRÁLNÍ ÚZEMÍ CHOCEŇ			Vodohospodářská výstavba a investice s.r.o. Společnost s ručením omezeným IČO: 250 000 000, DIČ: CZ250000000	
VYPRACOVAL ING. DAVID COUFAL	KONTROLOVAL ING. DAVID COUFAL	ZODPOVĚDNÝ PROJEKTANT ING. DAVID COUFAL	STUPĚŇ DPS	FORMÁT A2
AKCE ZTV VOSTELČICE CHOCEŇ, ETAPA F- SOUBOR A			DATUM 10/2024	MĚŘÍTKO 1:200
ČÁST SO 05- PLYNOVOD VČ. PŘÍPOJEK			PÁRE	Č. VÝKRESU D.1.4
NÁZEV KATASTRÁLNÍ SITUACE Č. 1				