


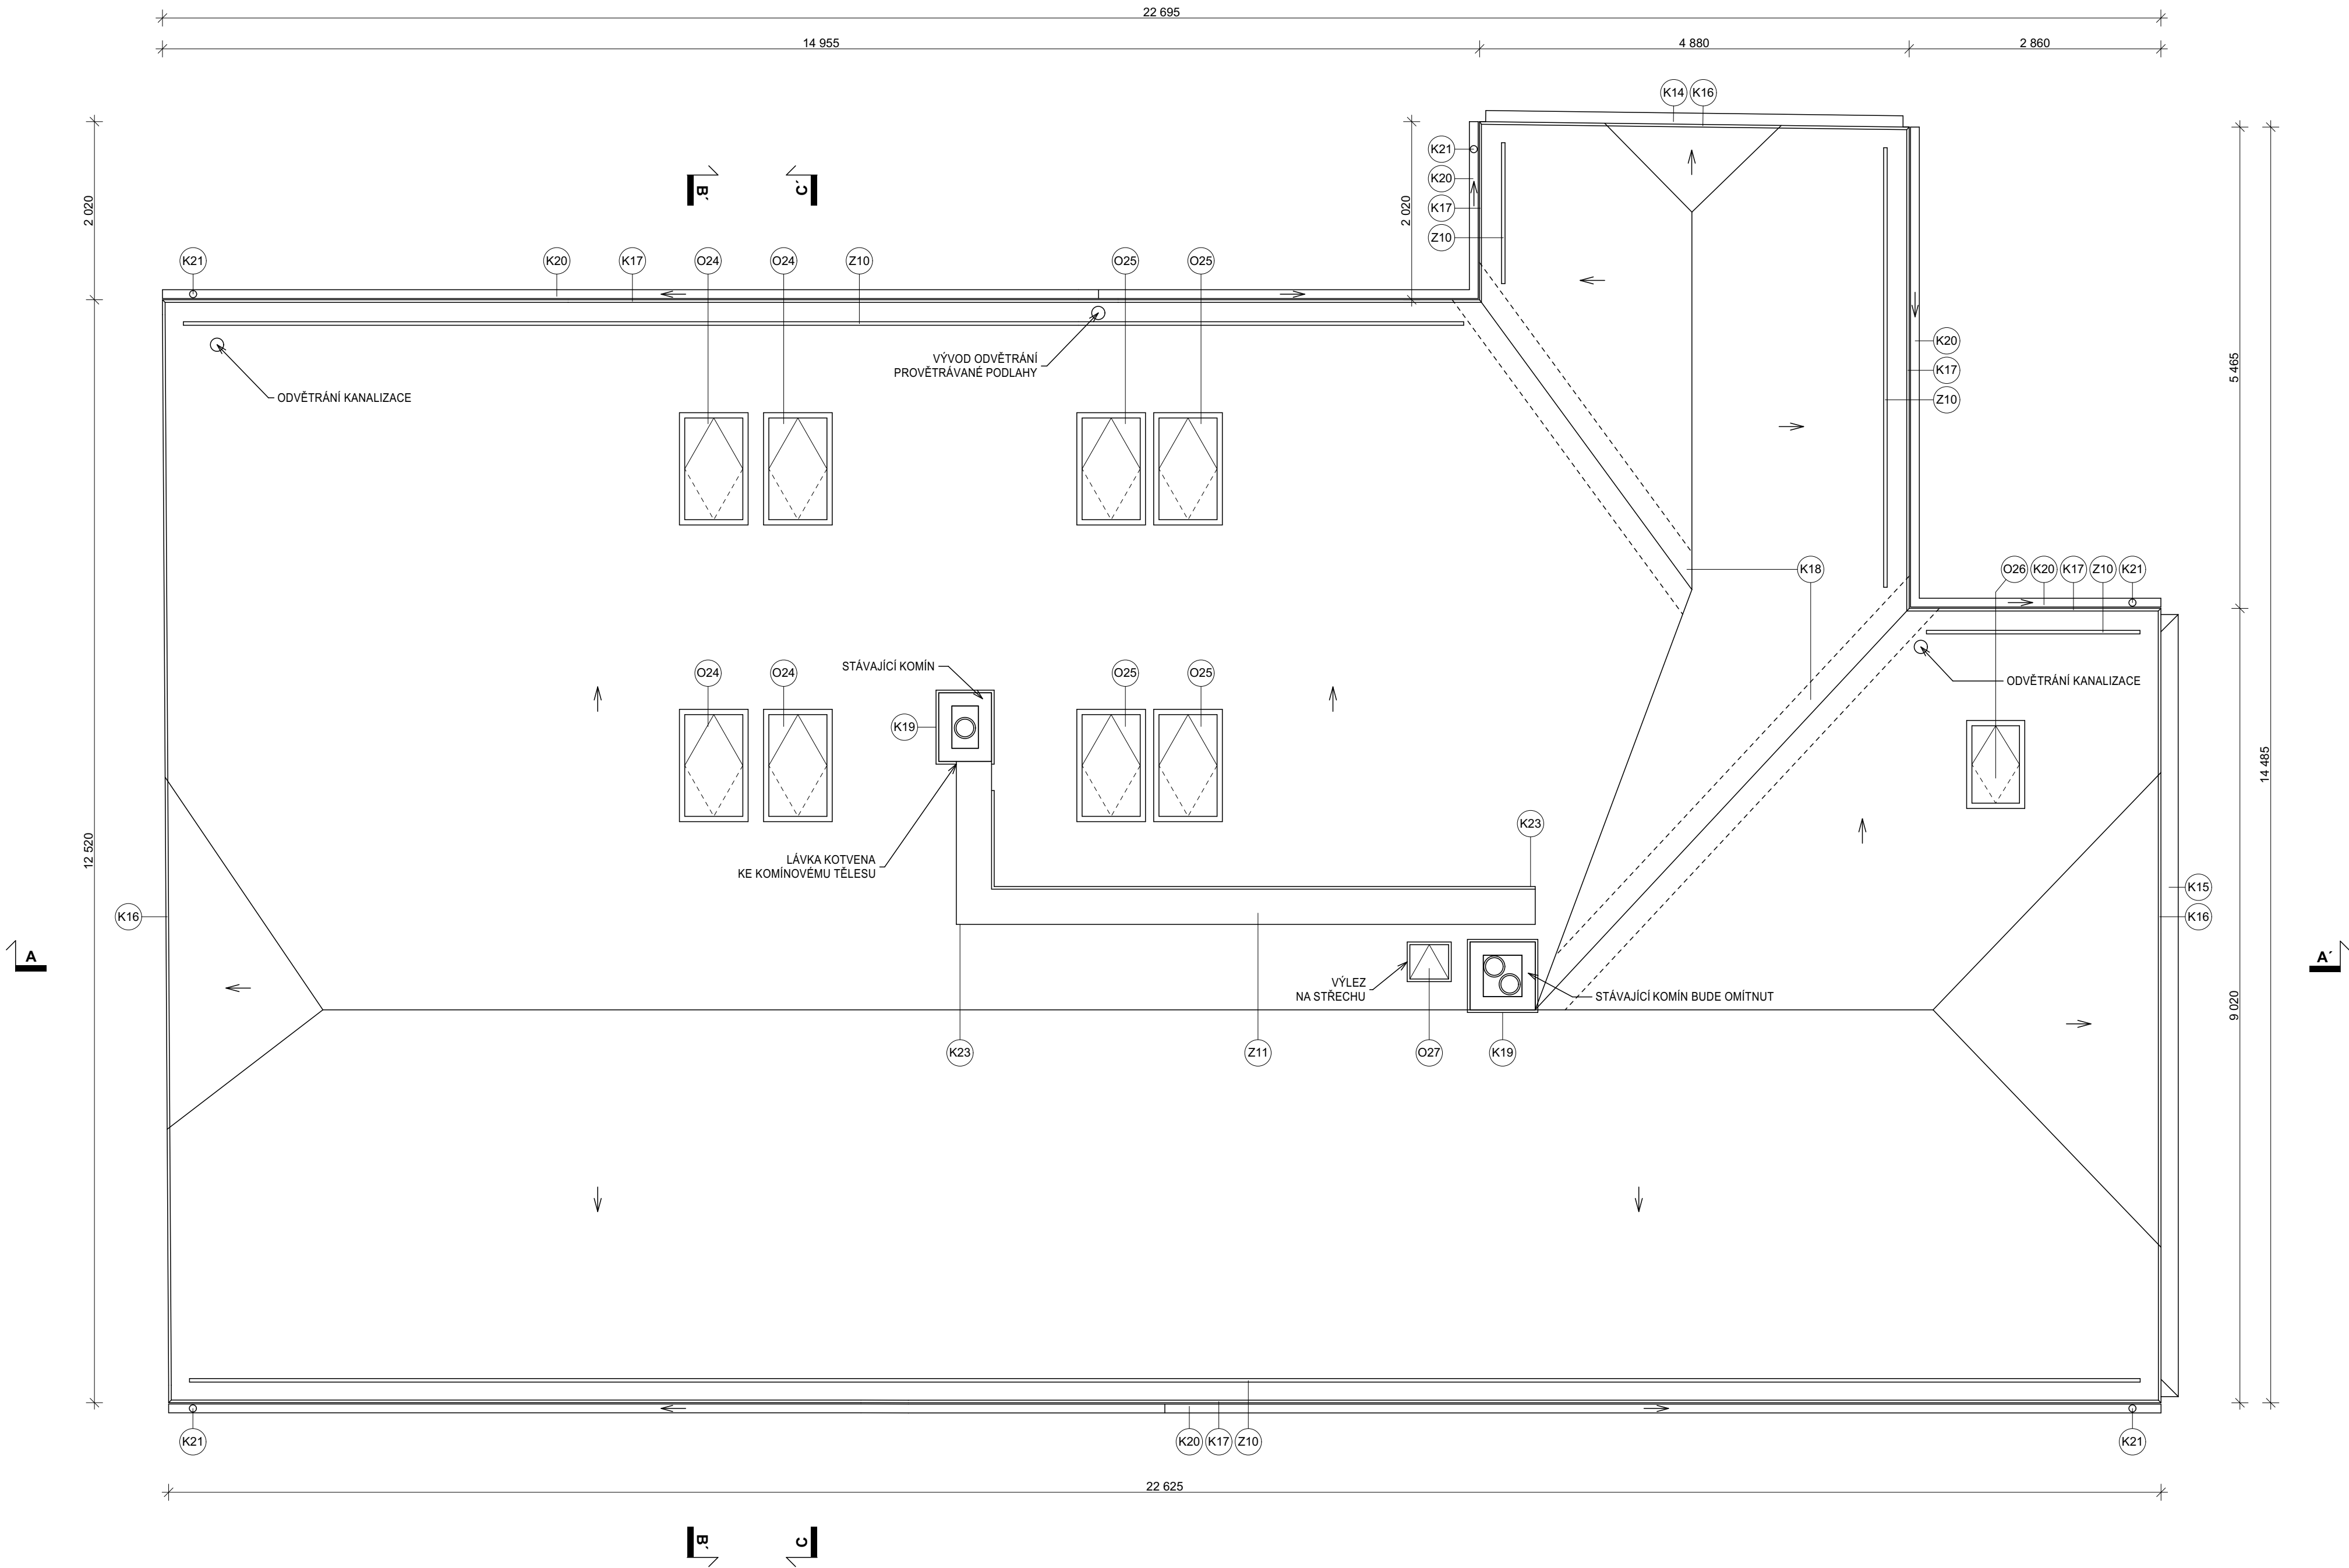

±0.000 = 290,65

VZDĚLÁVÁNÍ AKTIVNĚ!

INKLUZIVNÍ PROFESNÍ ORIENTACE V EUROREGIONU

Brniště č. p. 16, parc. č. 153, 284, 285/1 KÚ Brniště

INVESTOR:		ZOD Brniště a.s. Jáchymov 1, 471 29 Brniště IČO: 001 19 407	
GENERÁLNÍ PROJEKTANT:		ZONA architekti, s.r.o. Práčská 14 a / 3139 106 00 Praha 10 - Záběhlice www.zonaarch.cz	
AUTORŮ PROJEKTU:		MARTIN VOLEJNÍK, ing. arch. JAN DLUHOŠ arch. JOSE LUIS BERRUETA, ing. arch. MARTIN BELICA, ing. arch. LEOŠ ZEMAN	
STUPEŇ DOKUMENTACE:		PROVÁDĚCÍ PROJEKT	DATUM: 01 / 2018
PROJEKTANT ČÁSTI:		ZONA architekti, s.r.o.	MĚŘÍTKO: 1 : 50
ČÁST DOKUMENTACE:		ARCHITEKTONICKO STAVEBNÍ	VYPRACOVAL: ing. arch. L. ZEMAN
NÁZEV VÝKRESU:		PŮDORYS STŘECHY	ODDÍL: D.1.1
			Č. VÝKRESU: 2.04