


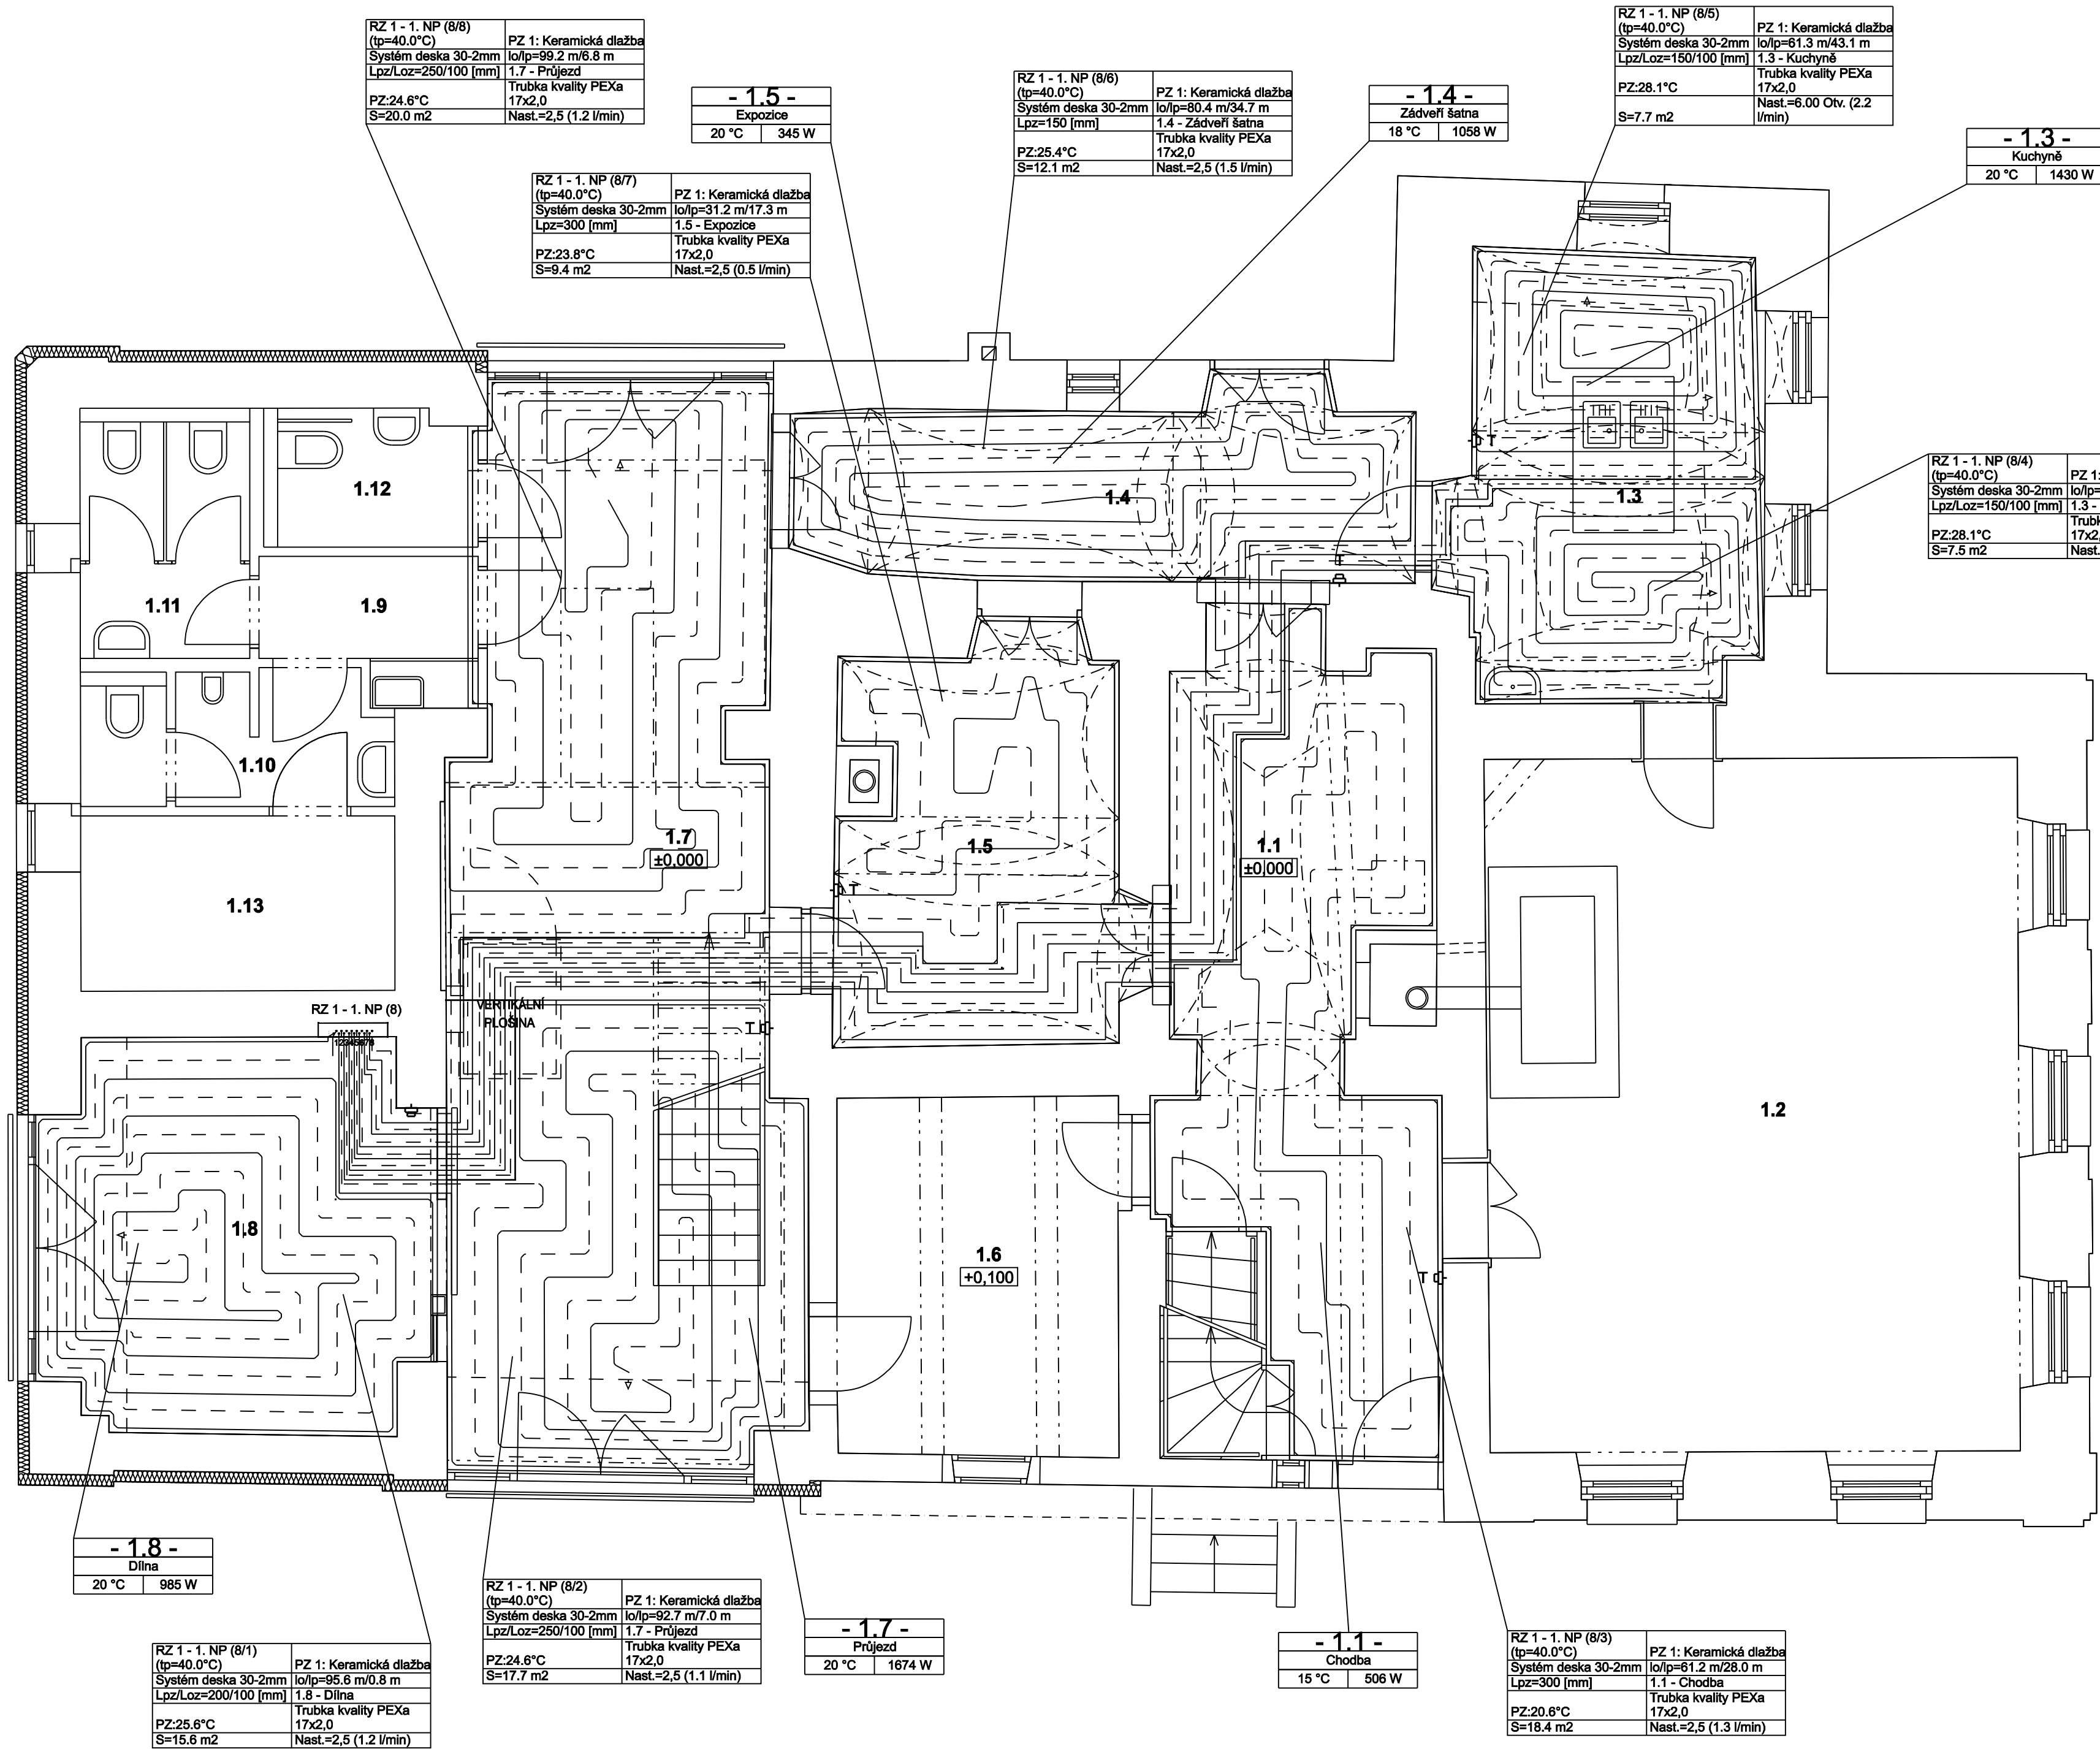

Č. M.	MÍSTNOST	m ²	PODLAHA	STĚNY	STROP
1.1	Chodba	21,8	Cem. dl. S1.3	Omítka	Omítka
1.2	Prac. místnost	42,8	Prkna S1.2	Omítka	Omítaný podhled
1.3	Kuchyně	15,3	Dlažba S1.1	Omítka	Omítka
1.4	Zádveří a šatna	10,8	Cem. dl. S1.1	Omítka	Omítka
1.5	Výuková místnost 1	13,7	Cem. stěr. S1.4	Omítka	Omítka
1.6	Výuková místnost 2	11,7	Prkna S1.2	Omítka/roubení	Trámový strop
1.7	Vstupní prostor	41,1	Cem. stěr. S1.4	Omítka/pískovec	Trámový strop
1.8	Dílna	17,0	Cem. stěr. S1.4	Pískovec	Trámový strop
1.9	Předsíň	3,2	Dlažba S1.3	Omítka	Sdk
1.10	WC muži	4,5	Dlažba S1.3	Obklad (do 240 cm)	Sdk
1.11	WC ženy	4,7	Dlažba S1.3	Obklad (do 240 cm)	Sdk
1.12	WC bezbariérové	3,1	Dlažba S1.3	Obklad (do 240 cm)	Sdk
1.13	Tech. místnost/úklid	6,4	Dlažba S1.3	Omítka/obklad	Sdk
0.1	Sklep	9,1	Cem. stěr. S1.4	Omítka	Omítka

±0.000 = 290,65

VZDĚLÁVÁNÍ AKTIVNĚ!

INKLUZIVNÍ PROFESNÍ ORIENTACE V EUROREGIONU

parc. č. 153, 284, 285/1 KÚ Brniště

INVESTOR:		ZOD Brniště a.s. Jáchymov 1, 471 29 Brniště IČO: 001 19 407	
GENERÁLNÍ PROJEKTANT:		ZONA architekti, s.r.o. Prácheňská 14 a / 3139 106 00 Praha 10 - Záběhlice www.zonaarch.cz	
AUTOŘI PROJEKTU:		MARTIN VOLEJNÍK, ing. arch. JAN DLUHOŠ ing. arch. MARTIN BELICA, ing. arch. LEOŠ ZEMAN	
STUPEŇ DOKUMENTACE:		PROVÁDĚCÍ PROJEKT	DATUM: 01 / 2018 MĚŘÍTKO: 1 : 50
PROJEKTANT ČÁSTI:		RyBiTHERM, s.r.o. V Olšinách 53, Praha 10 - Strašnice	VYPRACOVAL: ing. V. BÍLEK
ČÁST DOKUMENTACE:		VYTÁPĚNÍ	ODDÍL: D.1.4.1
NÁZEV VÝKRESU:		PŮDORYS 1. NP - PODLAHOVÉ	Č. VÝKRESU: 201