


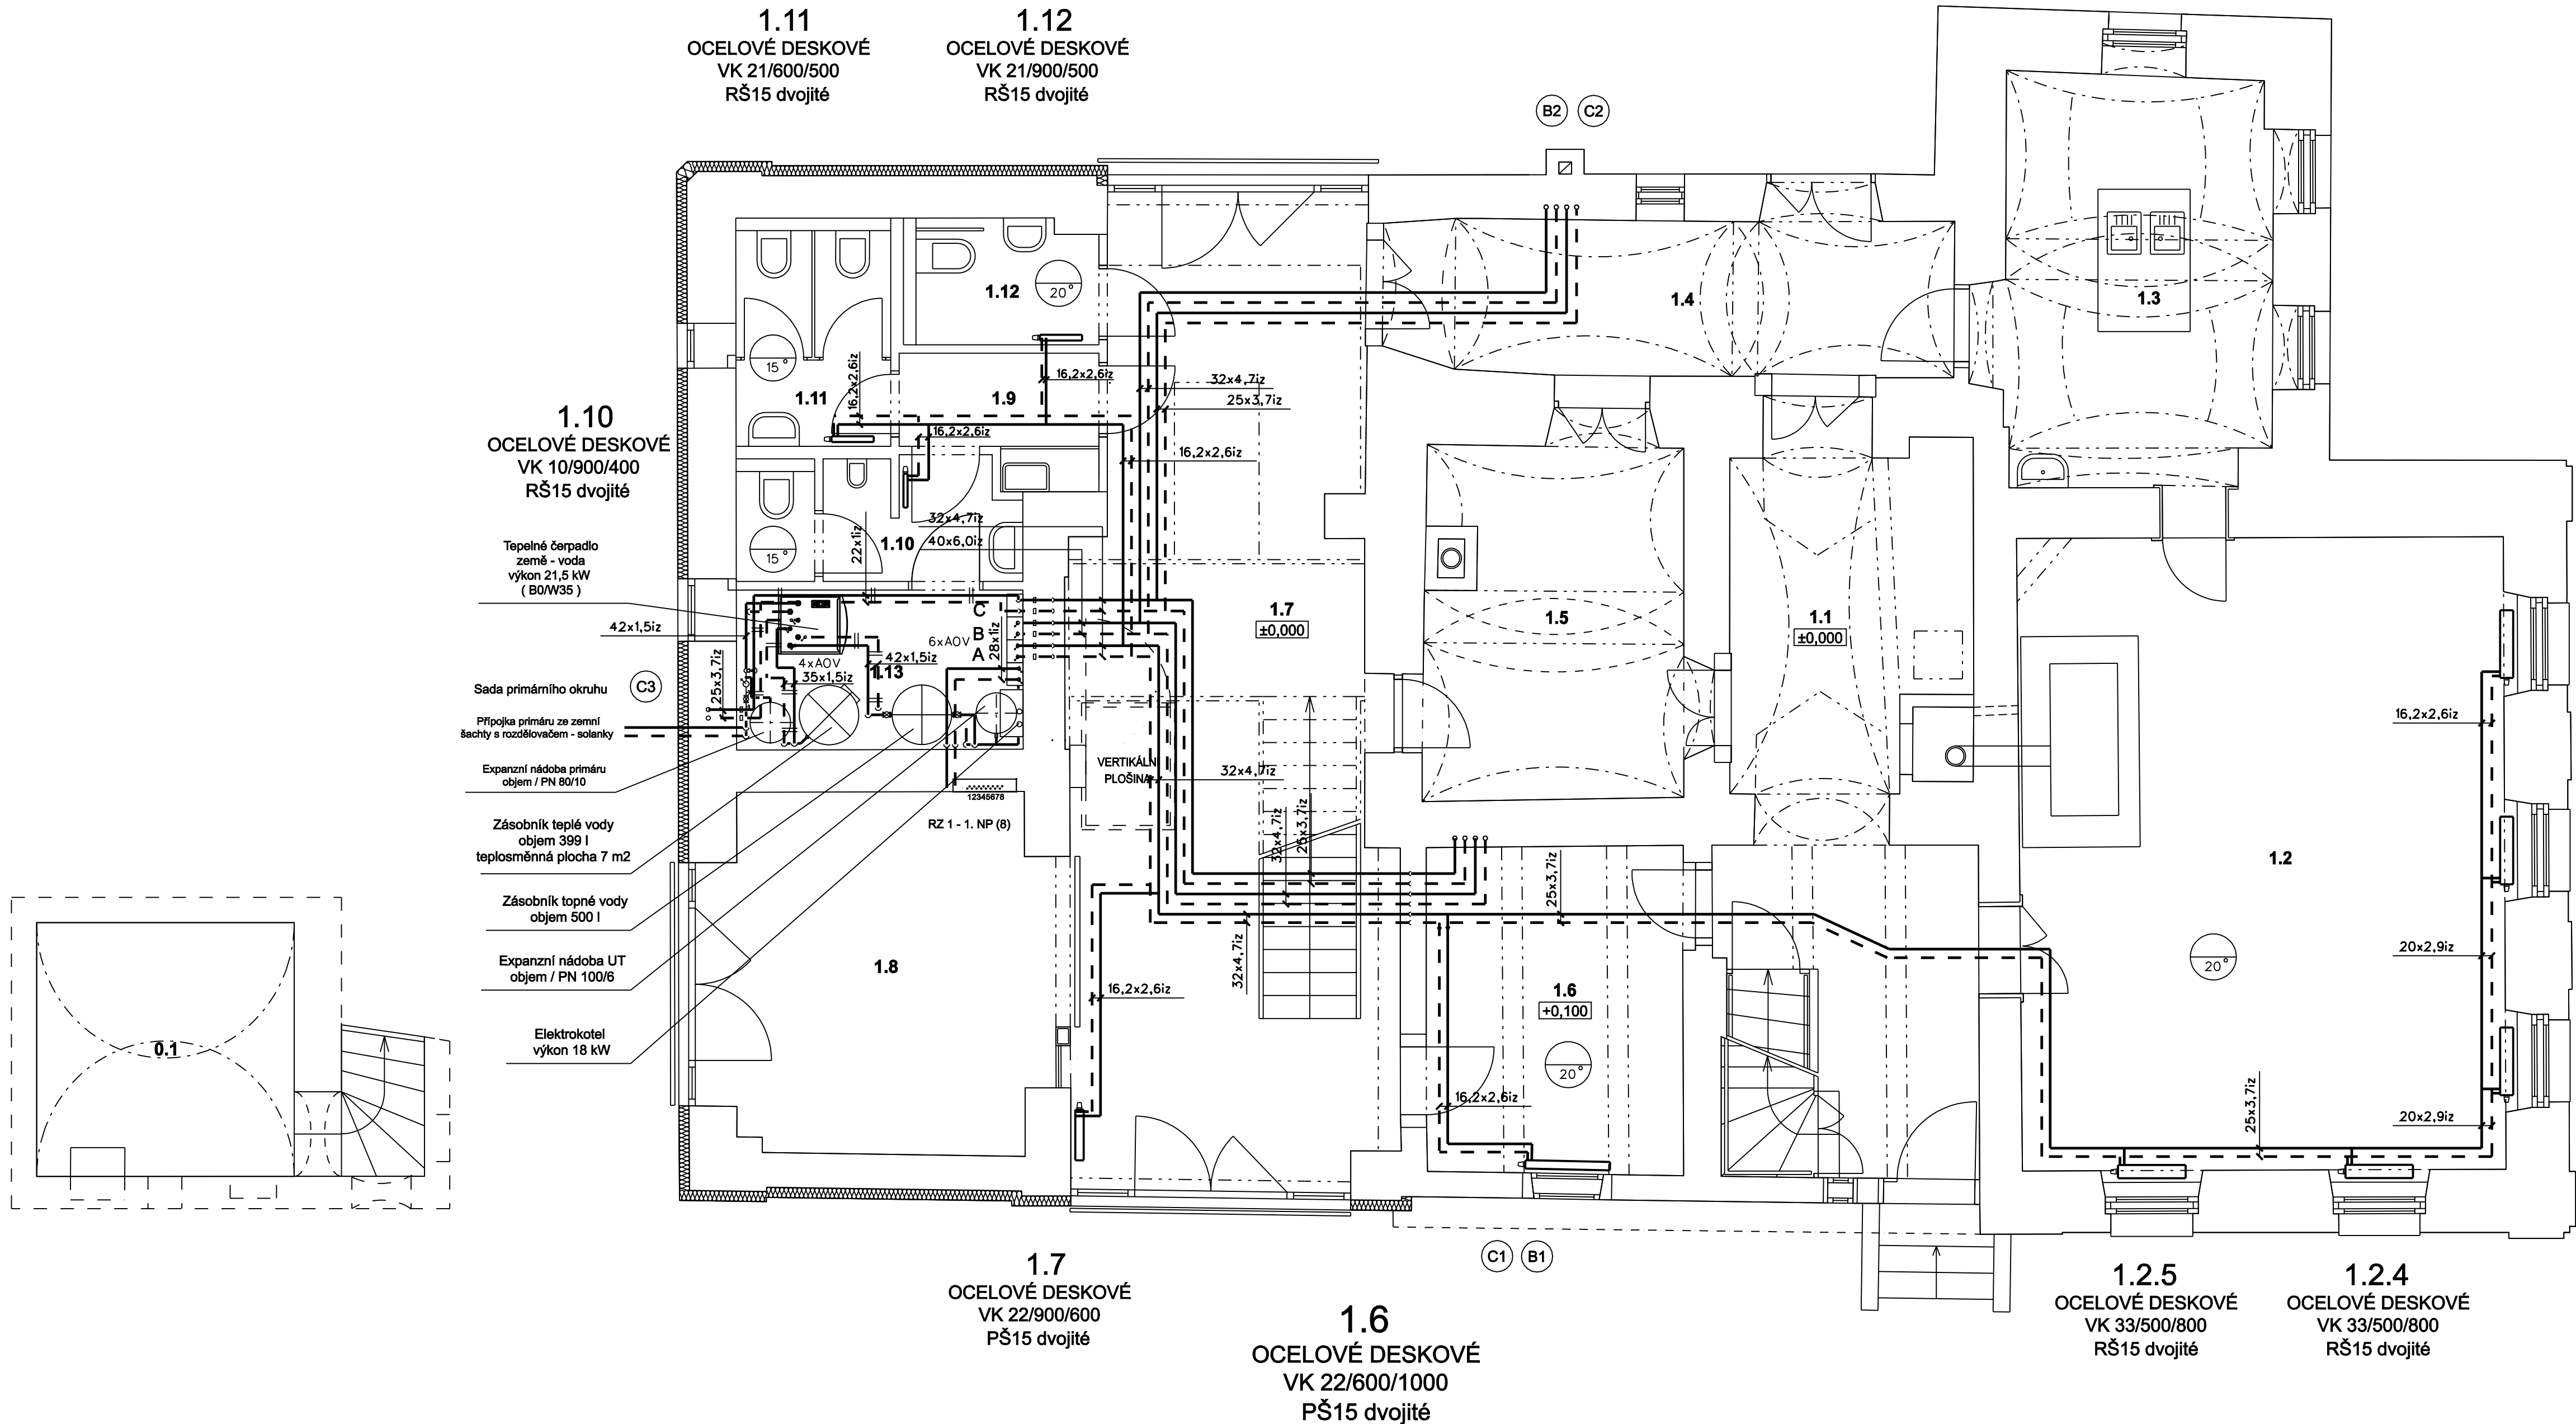

Č. M.	MÍSTNOST	m²	PODLAHA	STĚNY	STROP
1.1	Chodba	21,8	Cem. dl.	S1.3	Omítka
1.2	Prac. místnost	42,8	Prkna	S1.2	Omítka
1.3	Kuchyně	15,3	Dlažba	S1.1	Omítka
1.4	Zádveří a šatna	10,8	Cem. dl.	S1.1	Omítka
1.5	Výuková místnost 1	13,7	Cem. stěr.	S1.4	Omítka
1.6	Výuková místnost 2	11,7	Prkna	S1.2	Omítka/roubení
1.7	Vstupní prostor	41,1	Cem. stěr.	S1.4	Omítka/pískovec
1.8	Dílna	17,0	Cem. stěr.	S1.4	Pískovec
1.9	Předsíň	3,2	Dlažba	S1.3	Omítka
1.10	WC muži	4,5	Dlažba	S1.3	Obklad (do 240 cm)
1.11	WC ženy	4,7	Dlažba	S1.3	Obklad (do 240 cm)
1.12	WC bezbariérové	3,1	Dlažba	S1.3	Obklad (do 240 cm)
1.13	Tech. místnost/úklid	6,4	Dlažba	S1.3	Omítka/obklad
0.1	Sklep	9,1	Cem. stěr.	S1.4	Omítka

±0.000 = 290,65

VZDĚLÁVÁNÍ AKTIVNĚ!

INKLUZIVNÍ PROFESNÍ ORIENTACE V EUROREGIONU

parc. č. 153, 284, 285/1 KÚ Brniště

INVESTOR:

ZOD Brniště a.s.
Jáchymov 1, 471 29 Brniště
IČO: 001 19 407

GENERÁLNÍ PROJEKTANT:

ZONA

ZONA architekti, s.r.o.
Práčská 14 a / 3139
106 00 Praha 10 - Záběhlice
www.zonaarch.cz

AUTOŘI PROJEKTU:

MARTIN VOLEJNÍK, ing. arch. JAN DLUHOŠ
ing. arch. MARTIN BELICA, ing. arch. LEOŠ ZEMAN

STUPEŇ DOKUMENTACE:

PROVÁDĚCÍ PROJEKT

DATUM: 01 / 2018
MĚŘÍTKO: 1 : 50

PROJEKTANT ČÁSTI:

RyBITHERM, s.r.o.
V Olšinách 53, Praha 10 - Strašnice

VYPRACOVAL: ing. V. BÍLEK

ČÁST DOKUMENTACE:

VYTÁPĚNÍ

ODDÍL: D.1.4.1

NÁZEV VÝKRESU:

PŮDORYS 1. NP - TĚLESA

Č. VÝKRESU: 202