


TABULKA MÍSTNOSTÍ					
Č. M.	MÍSTNOST	m²	PODLAHA		STROP
3.1	Podesta	6,7	Parkety	S2.7	Omítka
3.2	Výuková místnost	45,7	Parkety	S2.7	Omítka
3.3	Půdní prostor	68,5	Prkna	S2.3	Omítka, Sdk
3.4	Sklad	5,6	Prkna	S2.3	Omítka, Sdk
3.5	Půda	76,2	Prkna	S2.5	Omítka, Sdk

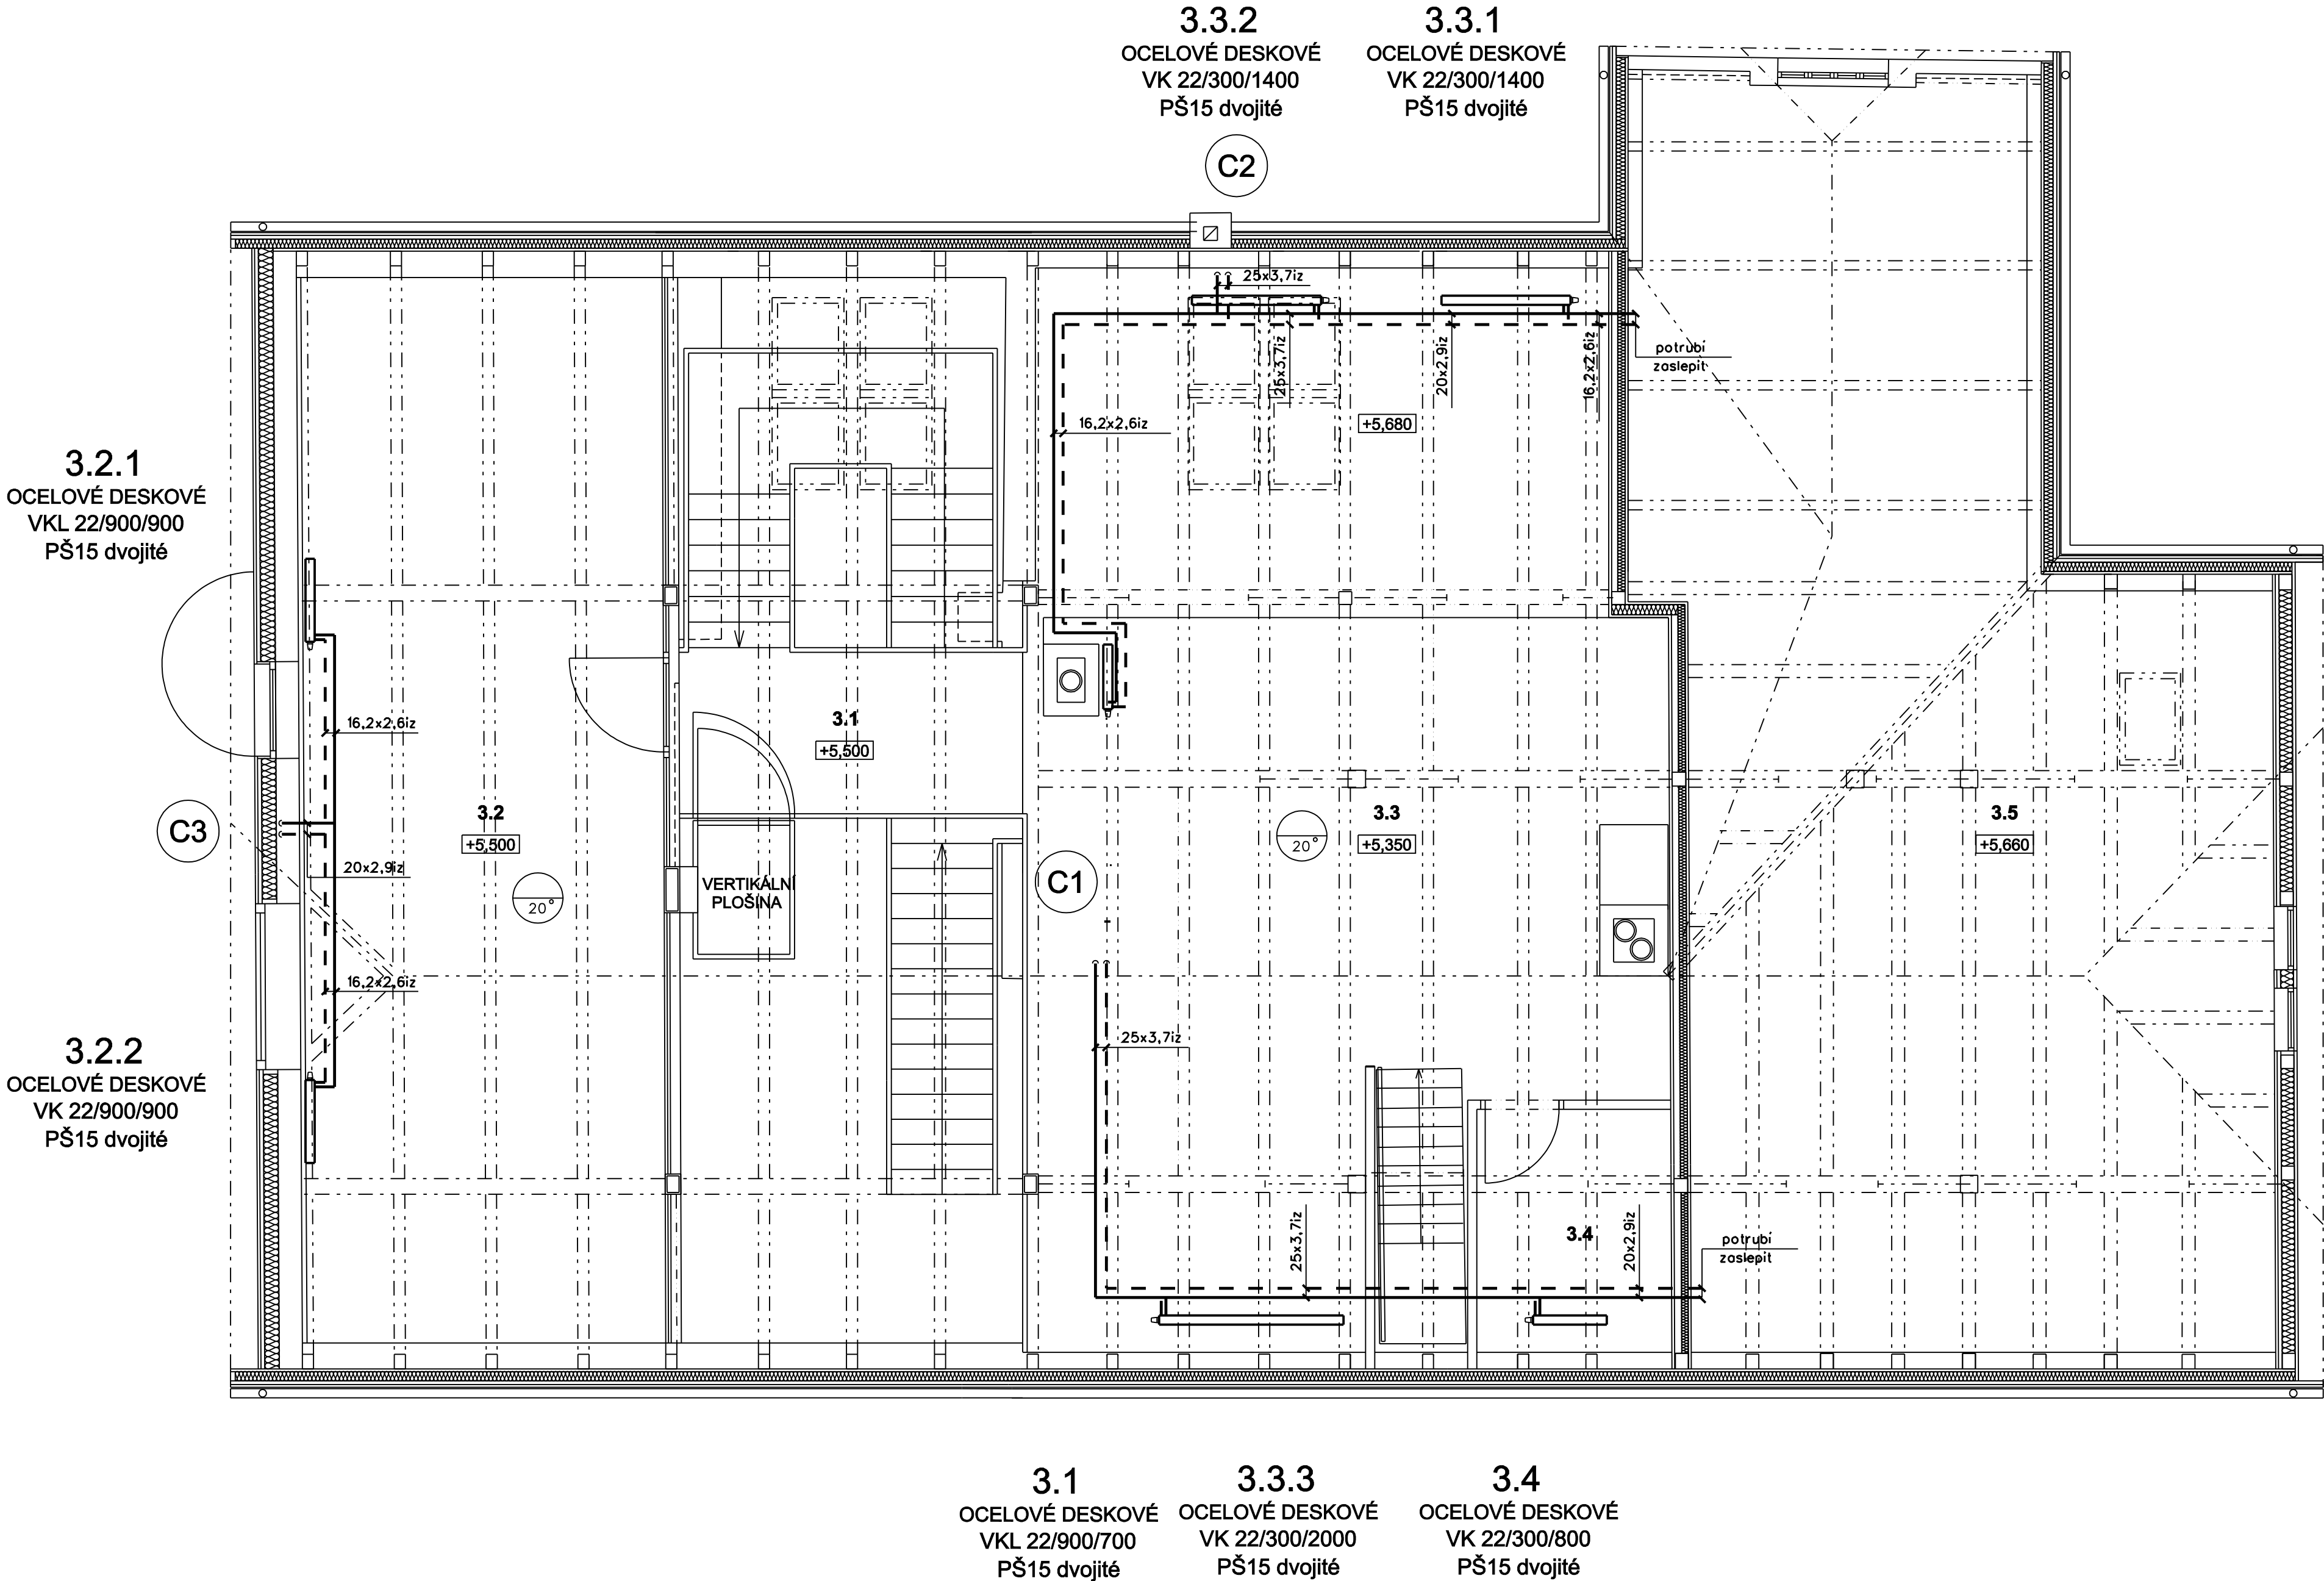

±0.000 = 290,65

VZDĚLÁVÁNÍ AKTIVNĚ!

INKLUZIVNÍ PROFESNÍ ORIENTACE V EUROREGIONU
parc. č. 153, 284, 285/1 KÚ Brniště

INVESTOR:		ZOD Brniště a.s. Jáchymov 1, 471 29 Brniště IČO: 001 19 407	
GENERÁLNÍ PROJEKTANT:		ZONA ZONA architekti, s.r.o. Práčská 14 a / 3139 106 00 Praha 10 - Záběhlice www.zonaarch.cz	
AUTOŘI PROJEKTU:		MARTIN VOLEJNÍK , Ing. arch. JAN DLUHOŠ Ing. arch. MARTIN BELICA , Ing. arch. LEOŠ ZEMAN	
STUPEŇ DOKUMENTACE:		PROVÁDĚCÍ PROJEKT	DATUM: 01 / 2018
PROJEKTANT ČÁSTI:		RyBiTHERM, s.r.o. V Olšinách 53, Praha 10 - Strašnice	MĚŘÍTKO: 1 : 50
ČÁST DOKUMENTACE:		VYTÁPĚNÍ	VYPRACOVAL: Ing. V. BÍLEK
NÁZEV VÝKRESU:		PŮDORYS 3. NP	ODDÍL: D.1.4.1
			Č. VÝKRESU: 204