




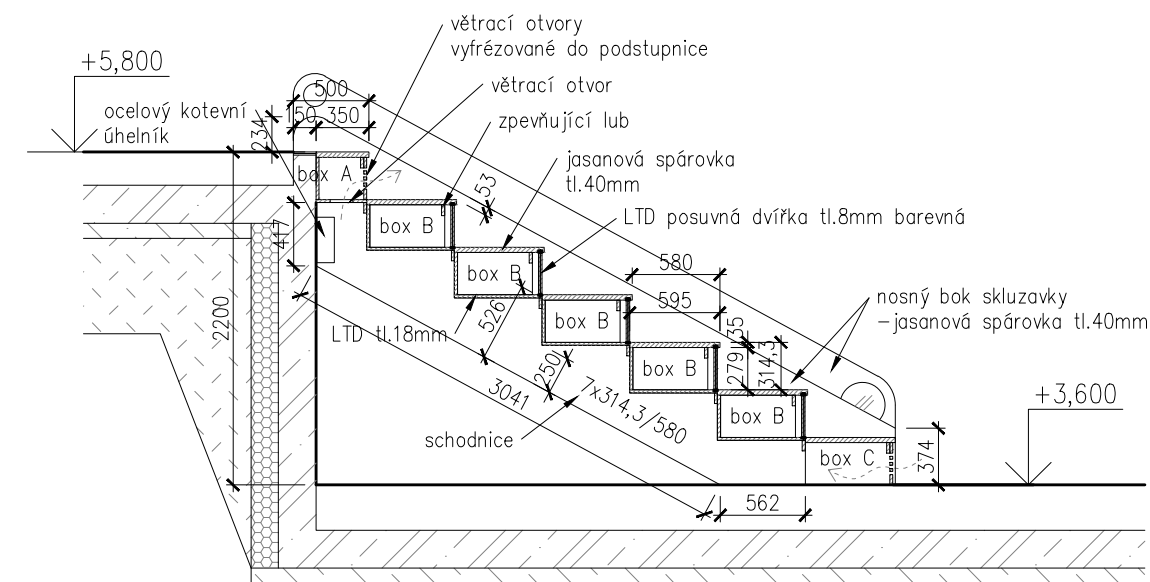


ŘEZ A

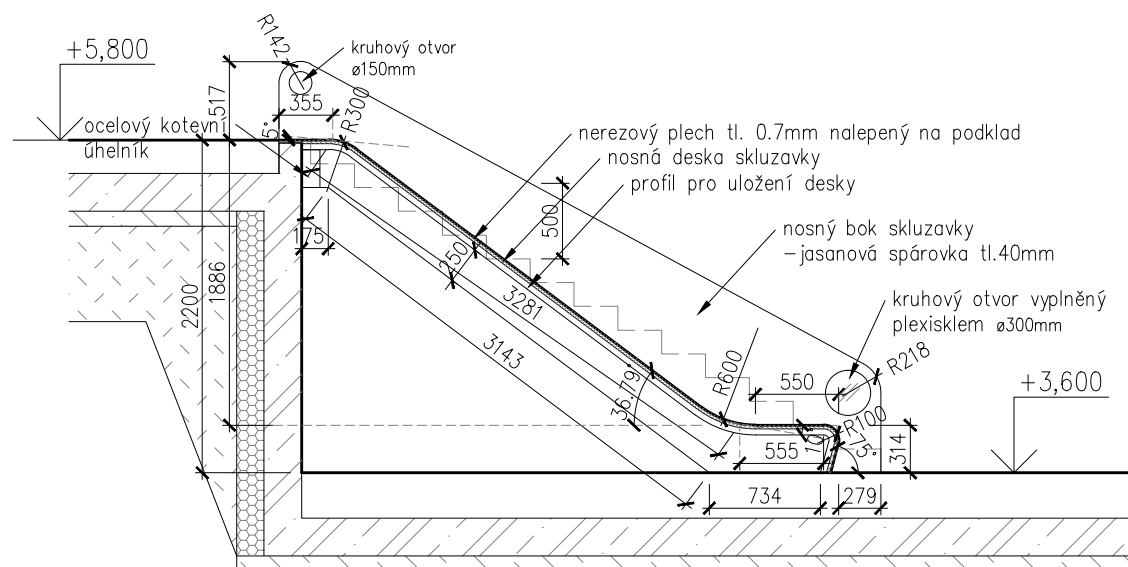


ŘEZ B

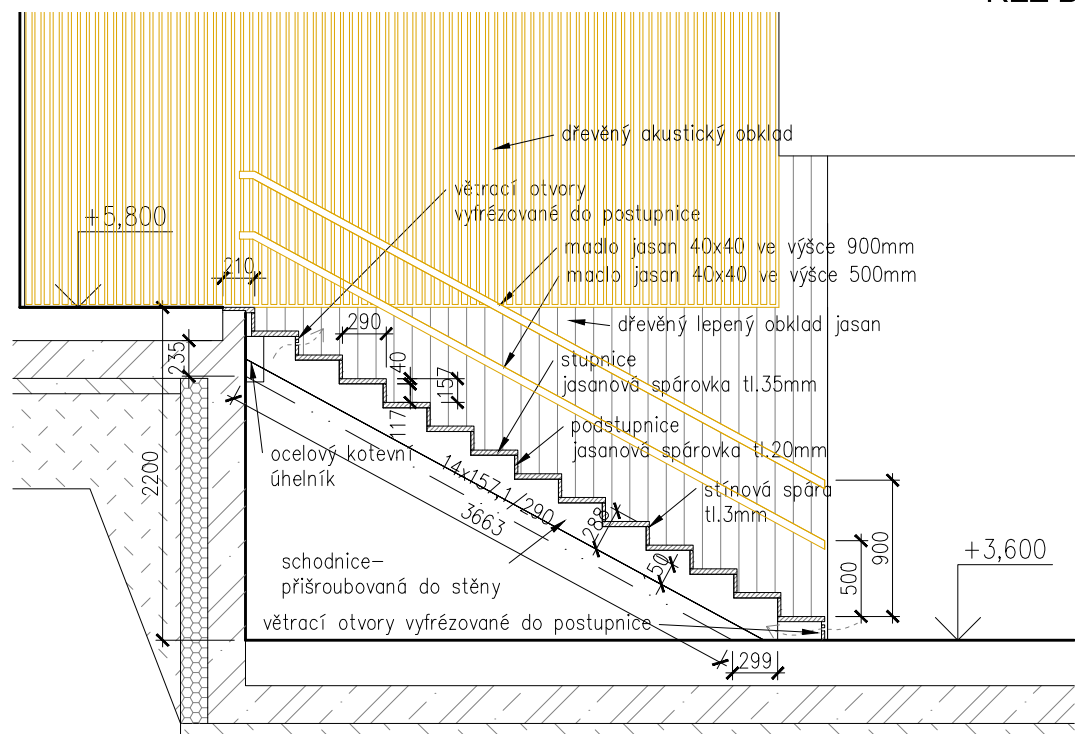


ŘEZ C

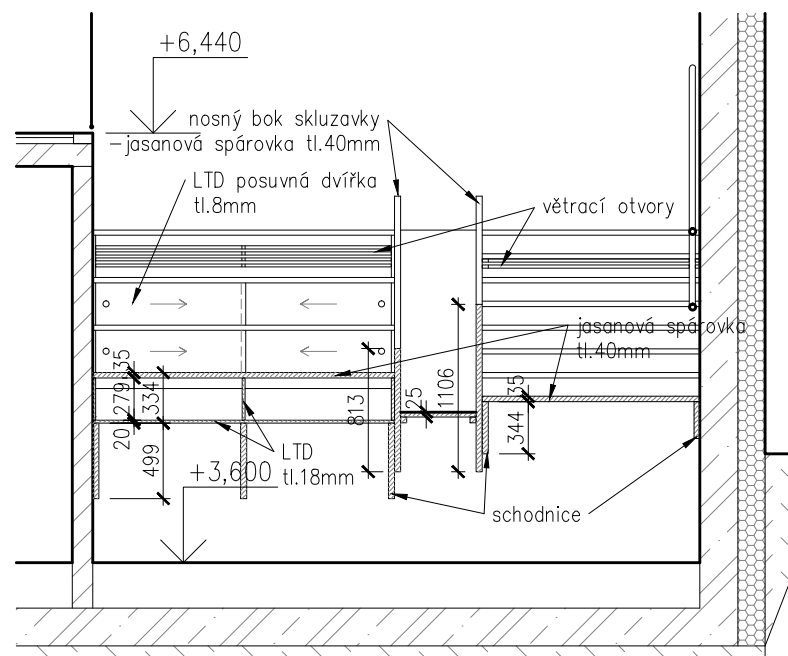


ŘEZ D

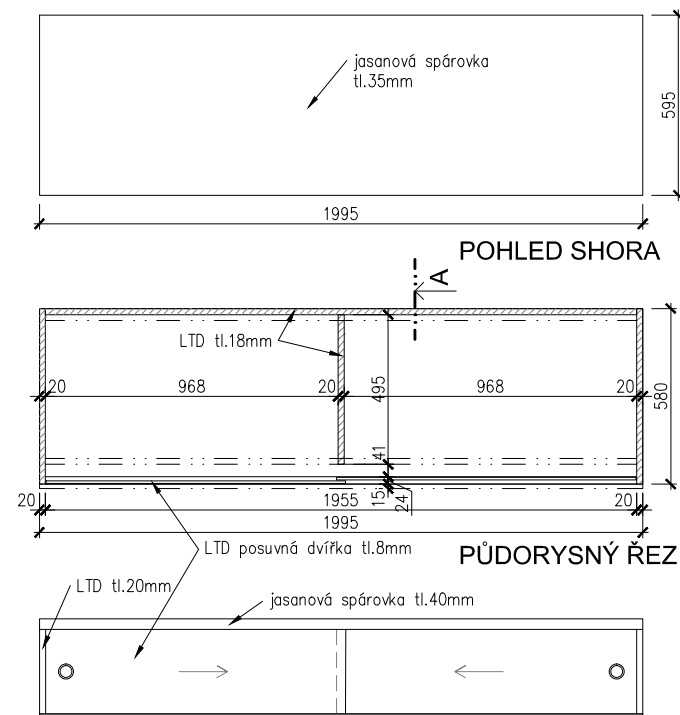

POHLED ČELNÍ

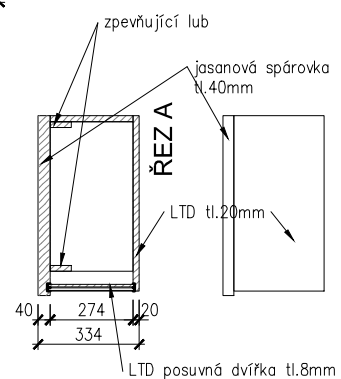



DETAIL - BOX typ B

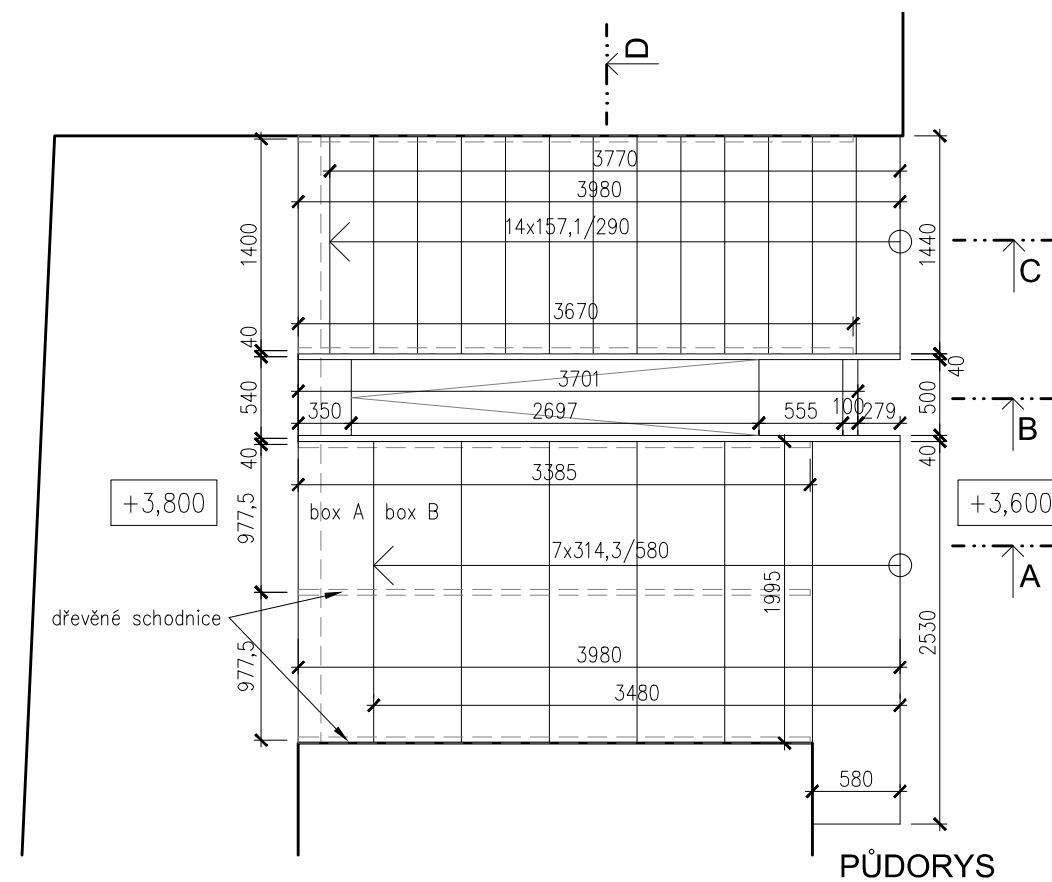

PŮDORYS

pozn.:
POHLEDOVÉ MATERIÁLY – JASANOVÁ SPÁROVKA + TÓNOVANÝ OLEJOVOSK
– LTD – VÍCE BAREV (BUDE URČENO V RÁMCI AD)
– VEŠKERÉ ROZMĚRY NUTNÉ UPRAVIT DLE SKUTEČNÉHO ZAMĚŘENÍ


TABULKY PSV – VÝKRESOVÁ ČÁST		POZICE: X 80,82,84
NÁZEV: SCHODIŠTĚ S TRIBUNOU A SKLUZAVKOU		
MĚŘÍTKO: 1:50	DATUM: 10/2016	

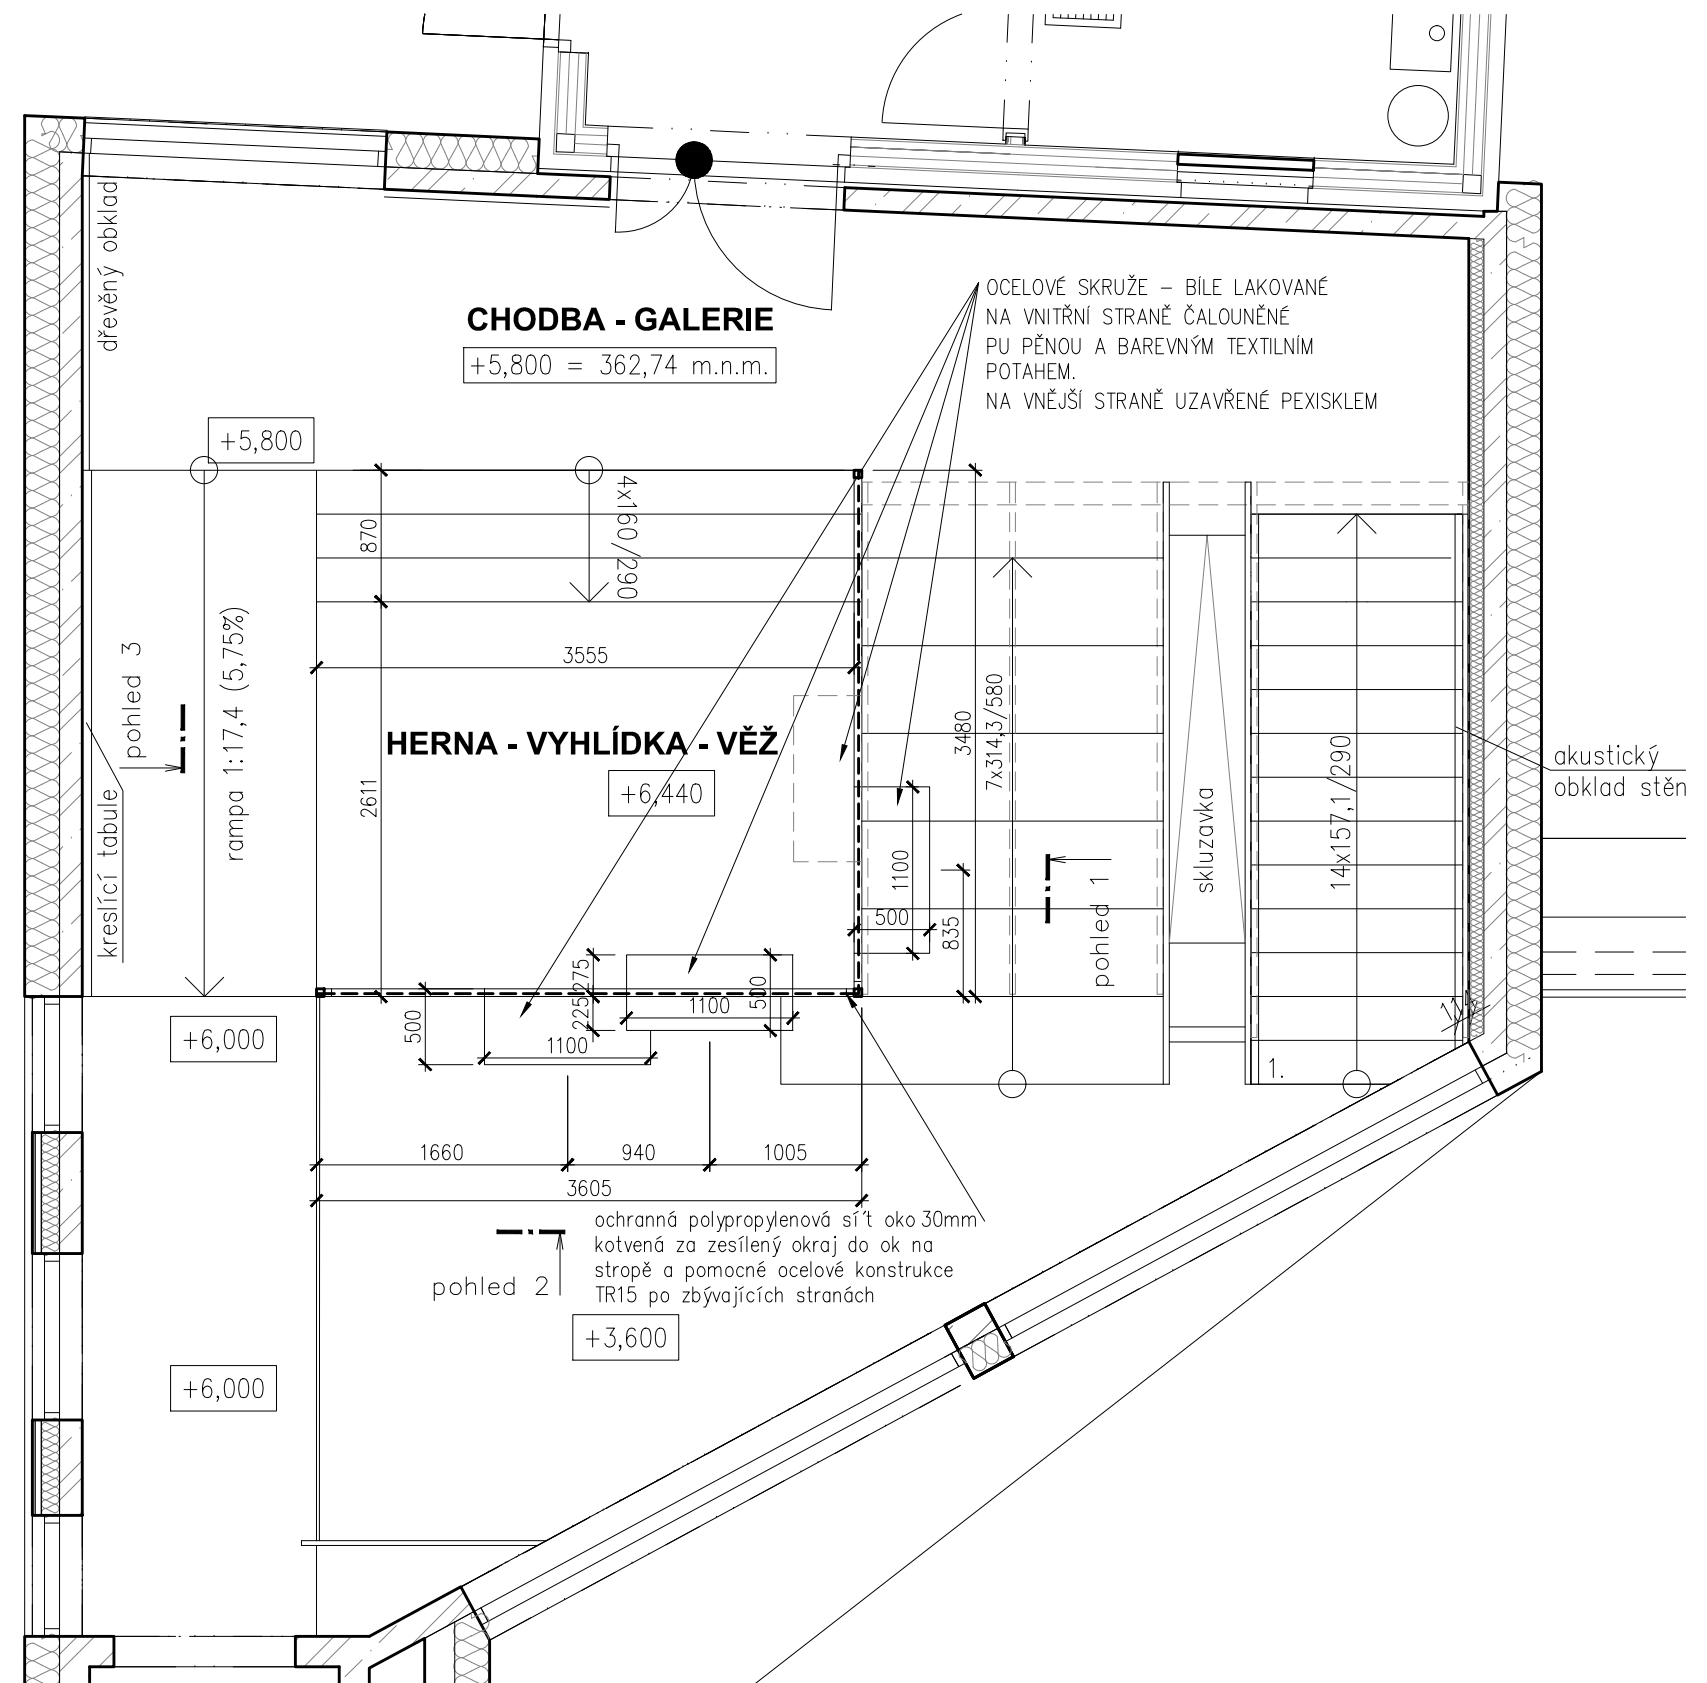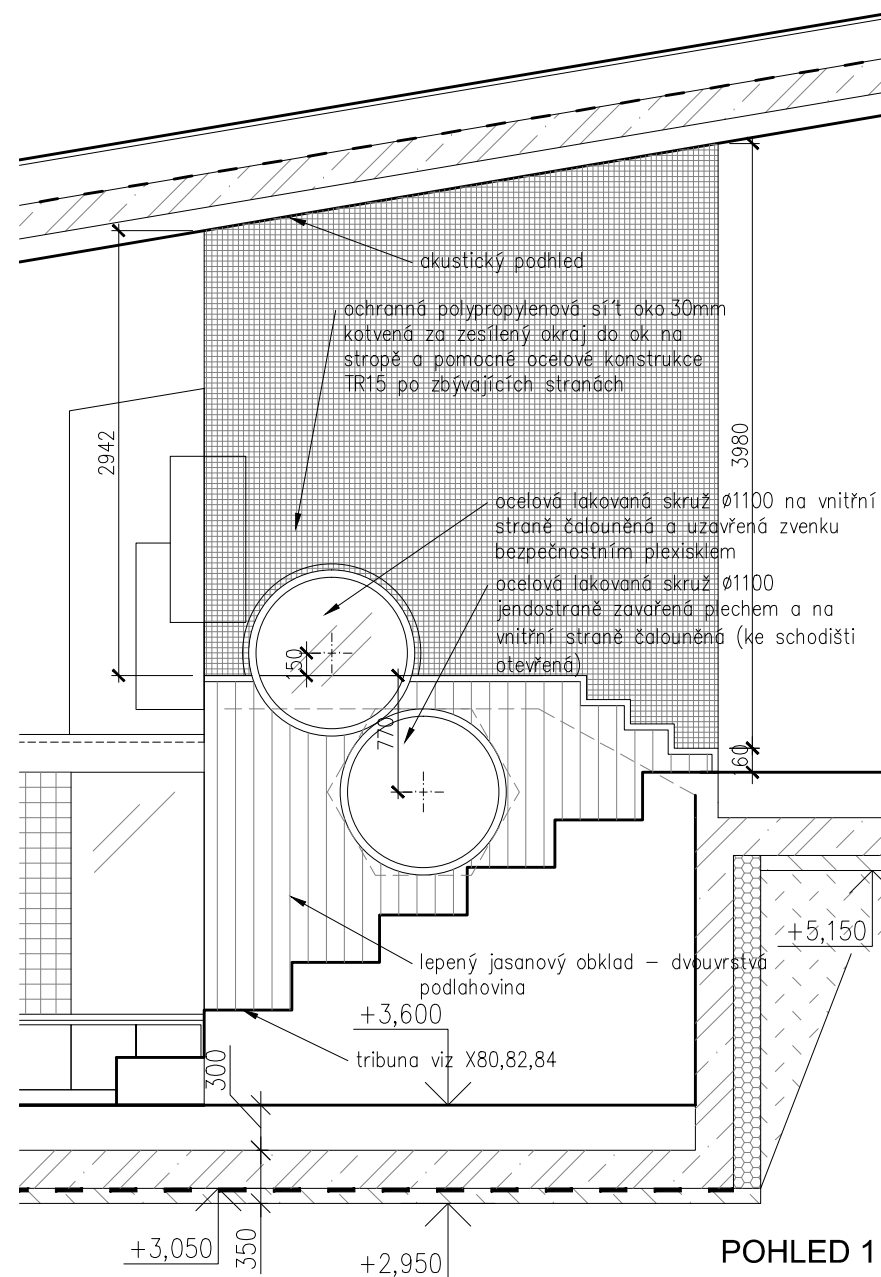


pozn.:

- OCELOVÉ SKRUŽE BUDOU KOTVENY PŘIVAŘENÍM NA OCELOVÉ PLOTNY ZABETONOVANÉ DO NOSNÉ ŽB KONSTRUKCE
 - MATERIÁLY
 - OCELOVÉ KONSTRUKCE – BÍLÝ LAK
 - POLYPROPYLENOVÉ SÍŤ OKO 30mm BARVA SVĚTLÉ ŠEDÁ
 - ČALOUNĚNÍ VNITŘKU SKRUŽÍ PP PĚNA + ODOLNÁ BAREVNÁ TEXTILIE (VÝBĚR V RÁMCI AD)
 - STŘIŽENÝ, MĚKKÝ KOBEREC MIN. ZÁTĚŽ 32 BAREVNĚ SLADĚNÝ S ČALOUNĚNÍM SKRUŽÍ (BUDE URČENO V RÁMCI AD)
 - BEZPEČNOSTNÍ PLEXISKLO
 - VEŠKERÉ ROZMĚRY NUTNÉ UPRAVIT DLE SKUTEČNÉHO ZAMĚŘENÍ

TABULKY PSV – VÝKRESOVÁ ČÁST		POZICE: X
NÁZEV: VĚŽ - HERNA VYHLÍDKA		83,85,88, 89
MĚŘÍTKO: 1:50	DATUM: 10/2016	č.v.: 1/2

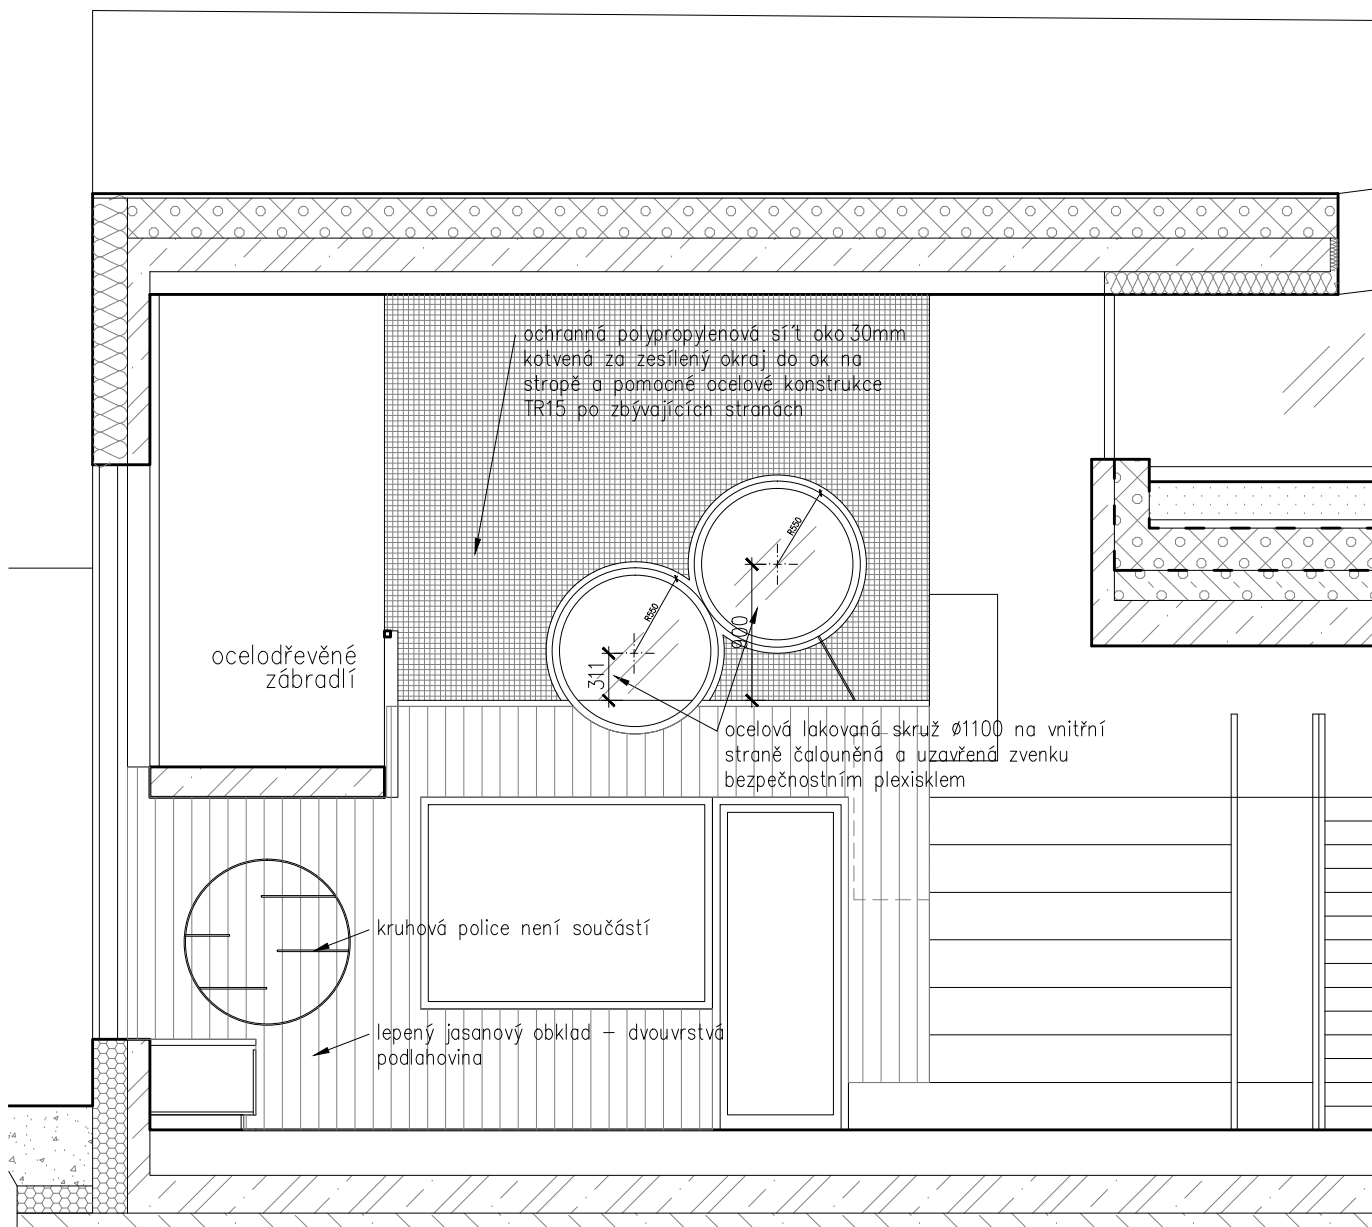

POHLED 2



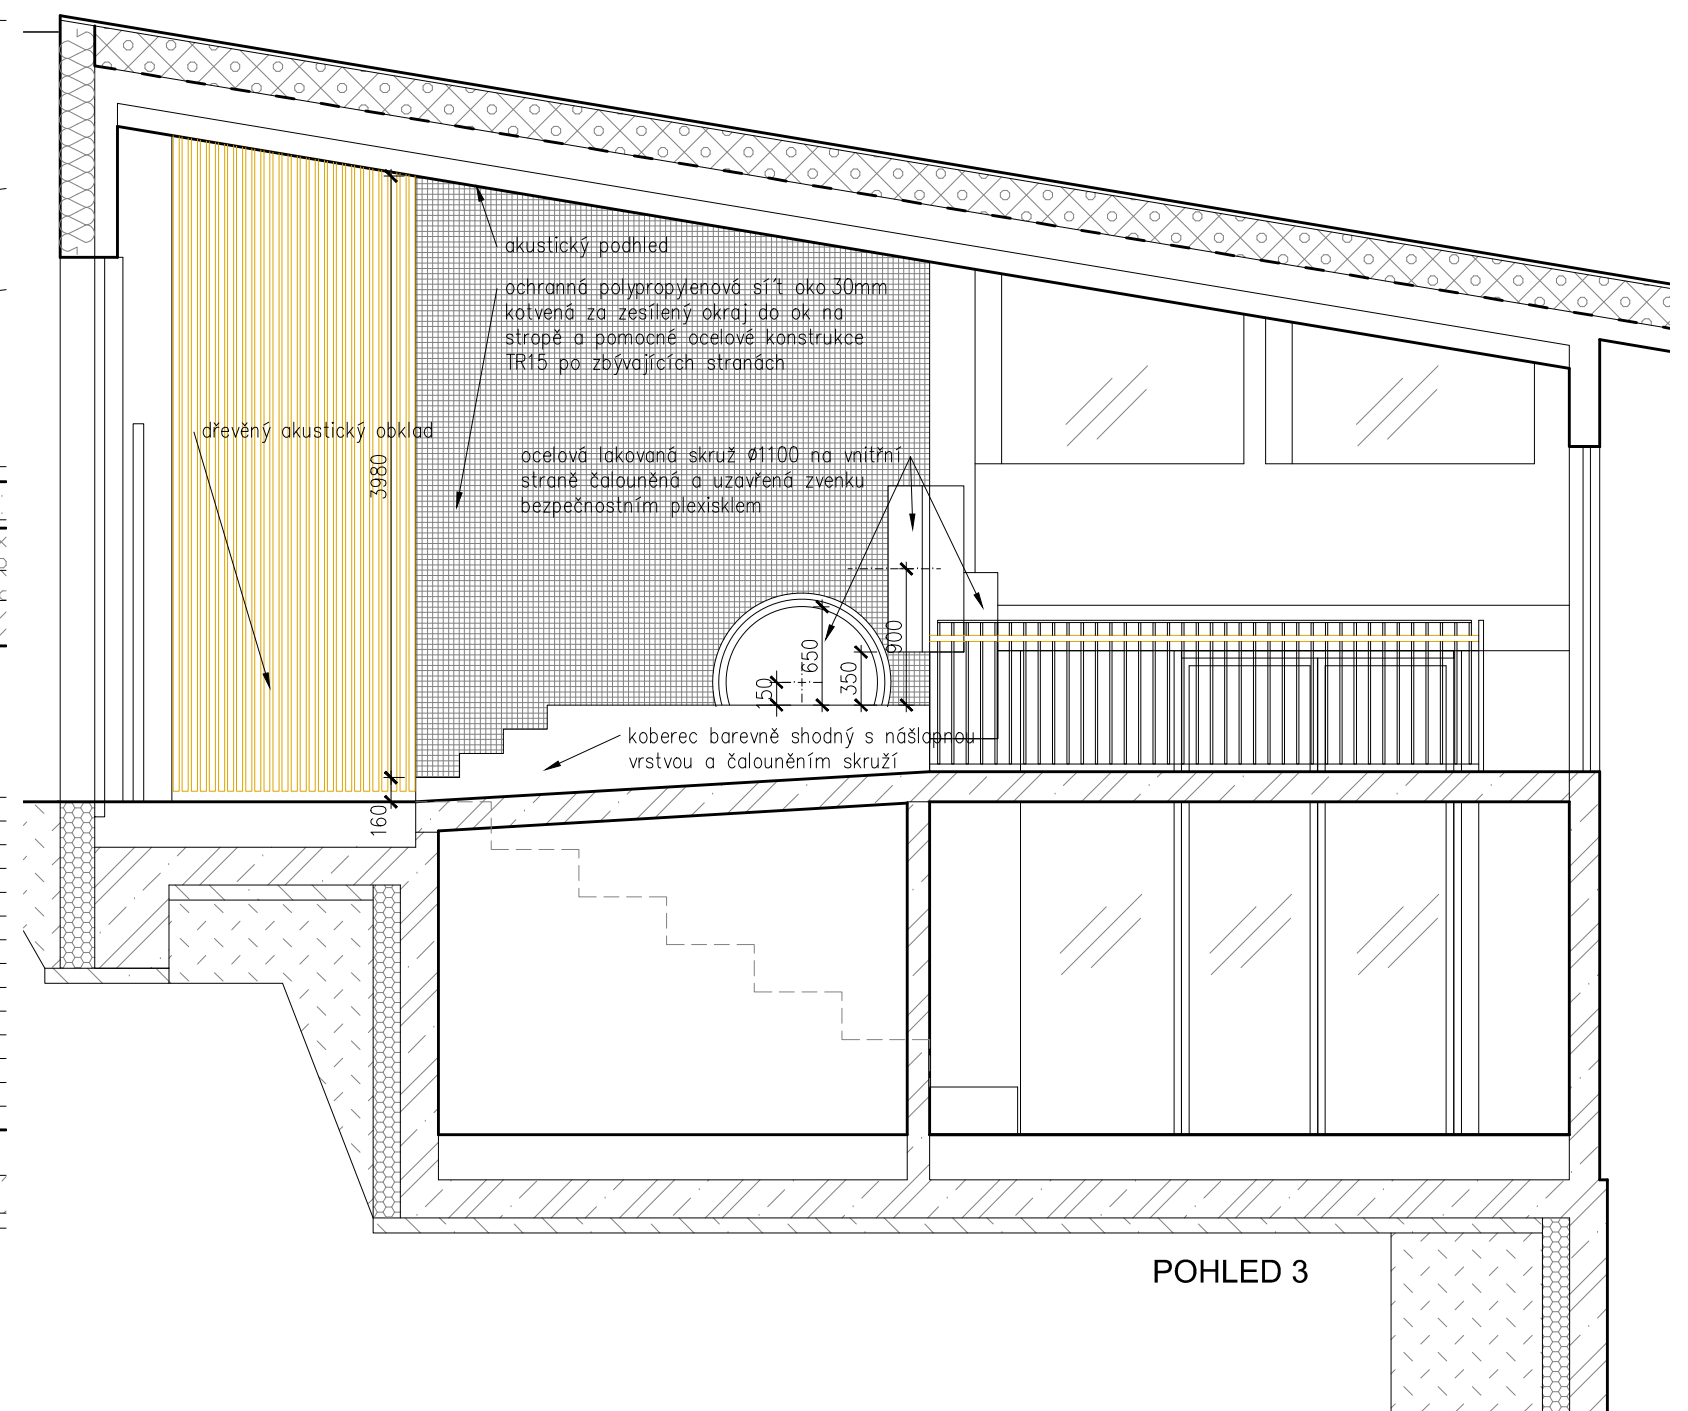


POHLED 3


pozn.:

- OCELOVÉ SKRUŽE BUDOU KOTVENY PŘIVAŘENÍM NA OCELOVÉ PLOTNY ZABETONOVANÉ DO NOSNÉ ŽB KONSTRUKCE
- MATERIÁLY
 - OCELOVÉ KONSTRUKCE – BÍLÝ LAK
 - POLYPROPYLENOVÉ SÍŤ OKO 30mm BARVA SVĚTLE ŠEDÁ
 - ČALOUNĚNÍ VNITŘKU SKRUŽÍ PP PĚNA + ODOLNÁ BAREVNÁ TEXTILIE (VÝBĚR V RÁMCI AD)
 - STŘÍŽENÝ, MĚKKÝ KOBEREK MIN. ZÁTĚŽ 32 BAREVNĚ SLADĚNÝ S ČALOUNĚNÍM SKRUŽÍ (BUDE URČENO V RÁMCI AD)
 - BEZPEČNOSTNÍ PLEXISKLO
- VEŠKERÉ ROZMĚRY NUTNÉ UPRAVIT DLE SKUTEČNÉHO ZAMĚŘENÍ


TABULKY PSV – VÝKRESOVÁ ČÁST		POZICE: X
NÁZEV:		83,85,88,
VĚŽ - HERNA VYHLÍDKA		89
MĚŘÍTKO: 1:50	DATUM: 10/2016	č.v.: 2/2

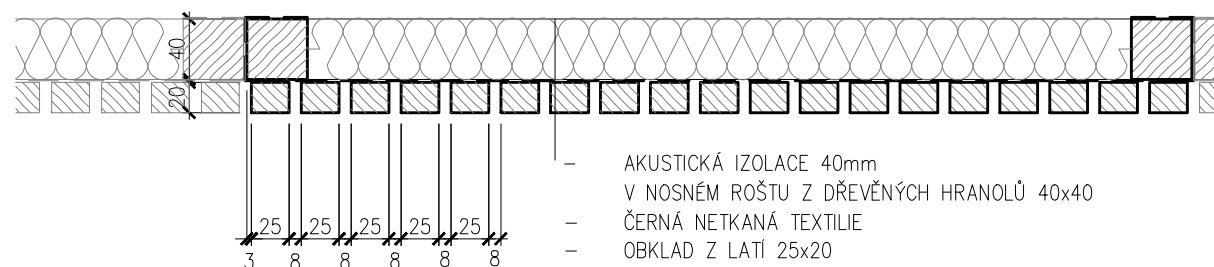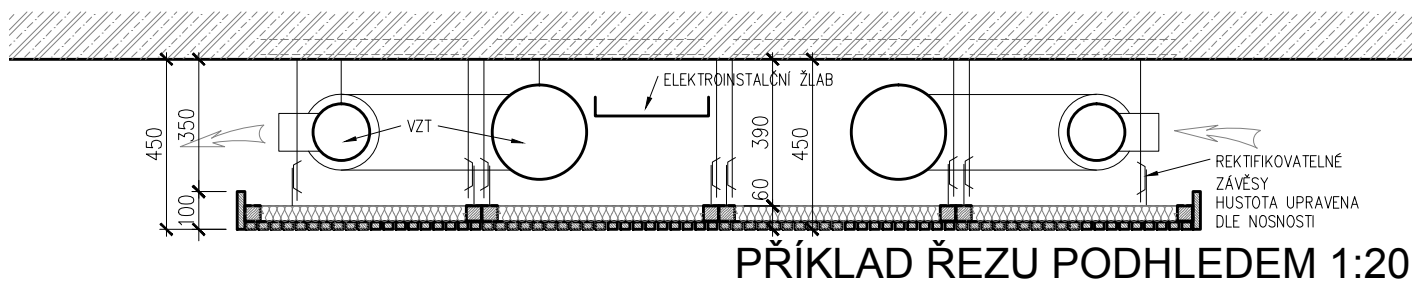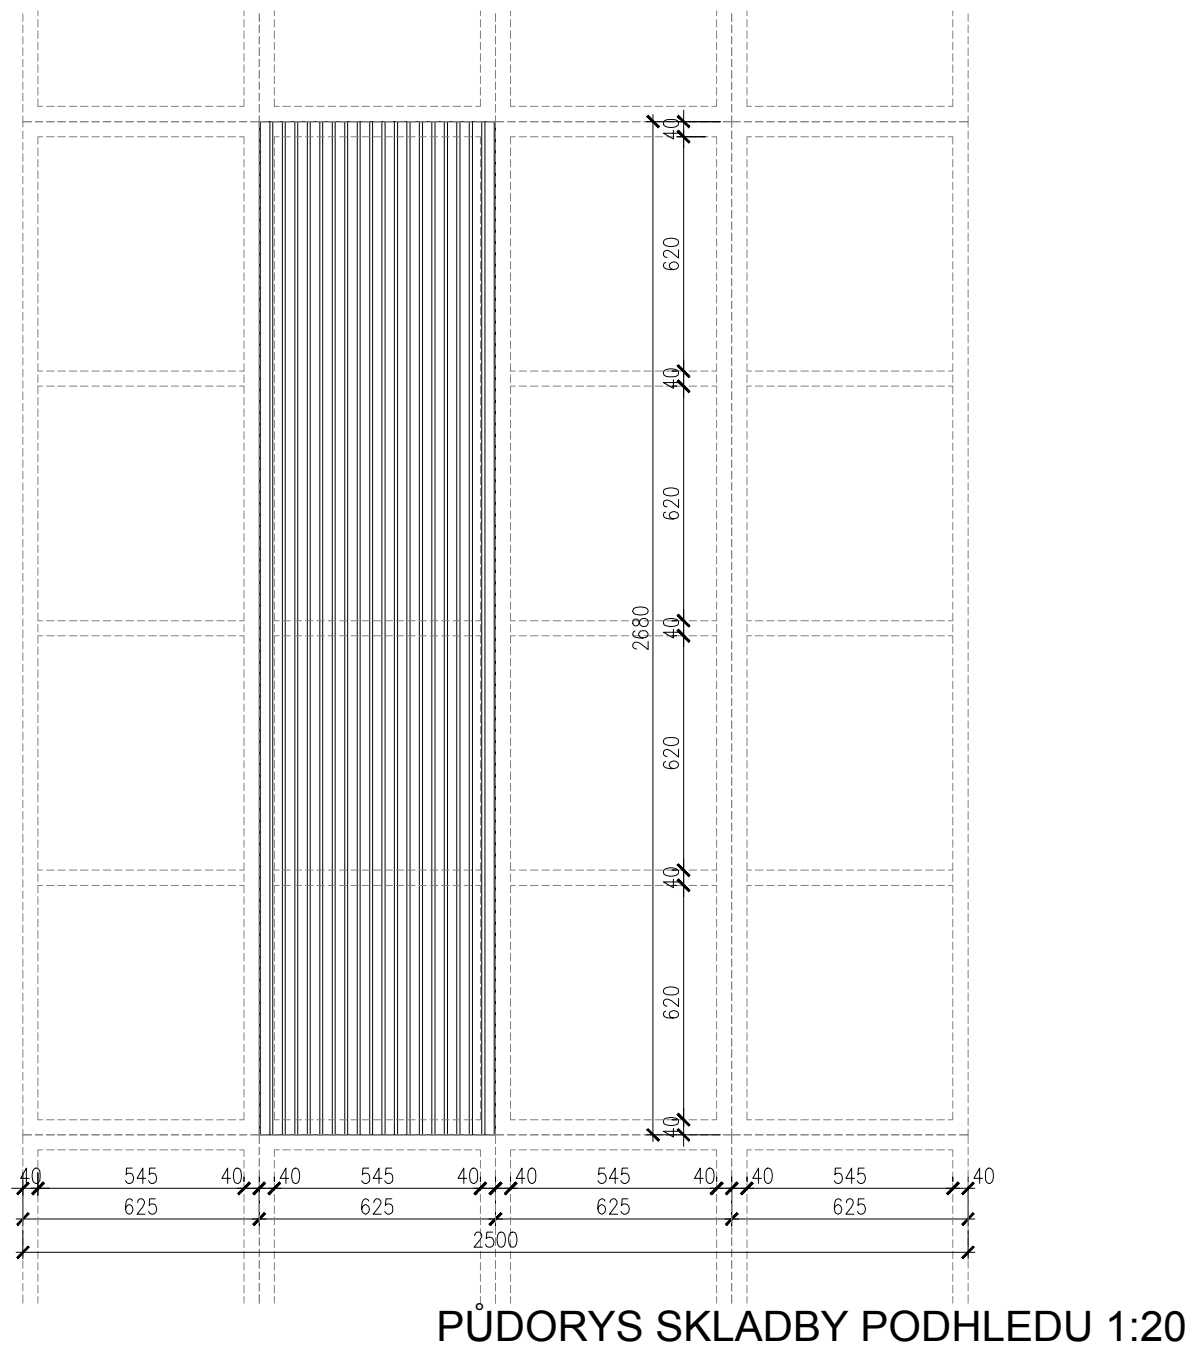


DETAIL ŘEZU PODHLEDEM 1:5
BĚŽNÁ POLOHA

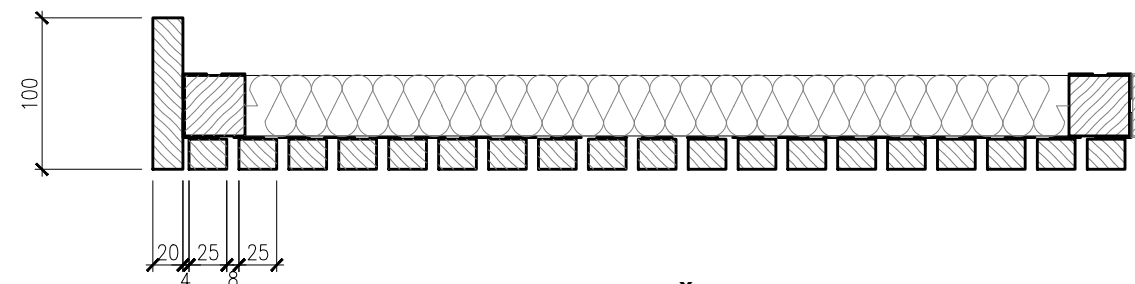


DETAIL ŘEZU PODHLEDEM 1:5
ZAKONČENÍ

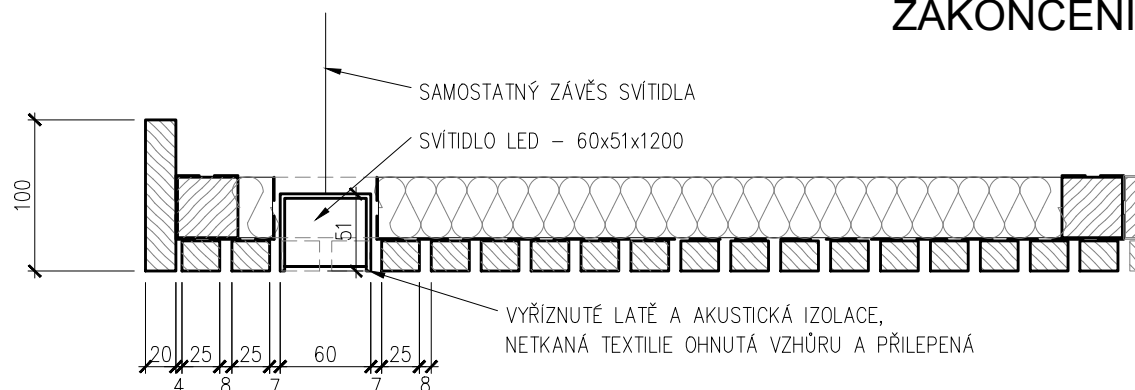

DETAIL ŘEZU PODHLEDEM 1:5
ZAKONČENÍ A VESTAVĚNÍ SVÍTIDLA

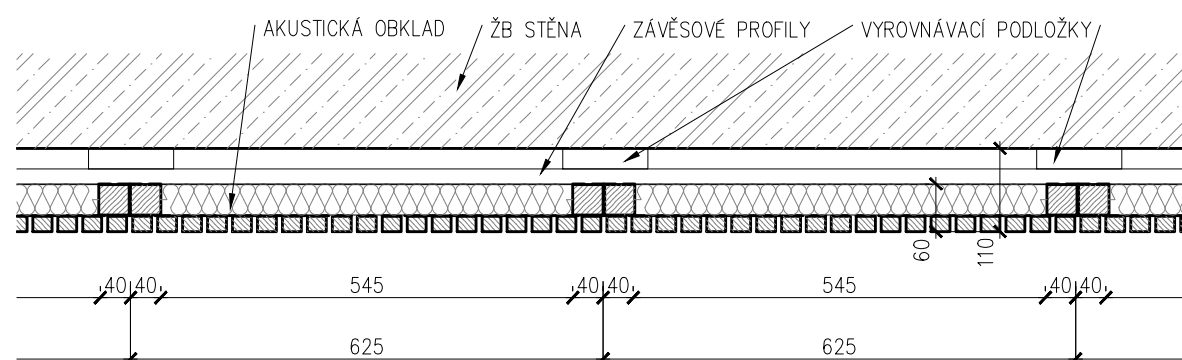

PŮDORYS SKLADBY OBKLADU 1:10


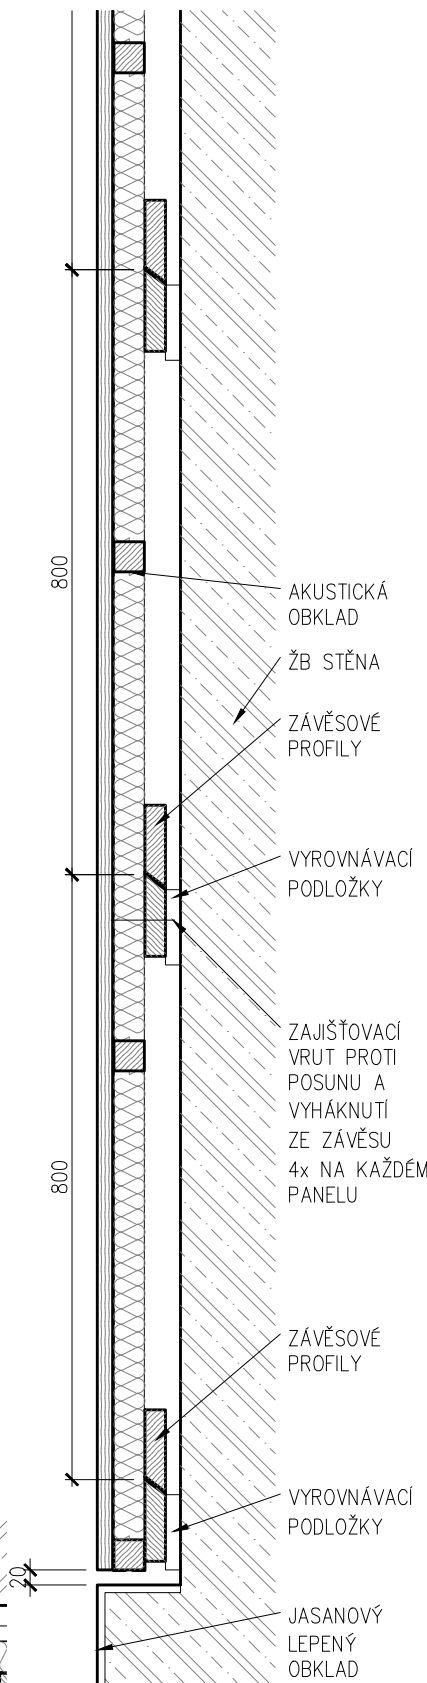


ŘEZ 1:10

pozn.:


- DŘEVĚNÉ KONSTRUKCE – TÓNOVANÝ OLEJOVOSK
- HUSTOTU ZÁVĚSŮ DIMENZOVAT DLE NOSNOSTI
- SVĚTLA ZAVĚŠENA SAMOSTATNĚ, V PŘÍPADĚ POTŘEBY VYROVNÁNA VYMEZOVACÍMI PODLOŽKAMI
- FORMÁT KONCOVÝCH PANELŮ V SESTAVĚ JE TŘEBA UPRAVIT DO POŽADOVANÉHO ROZMĚRU CELKU
- VEŠKERÉ ROZMĚRY NUTNÉ UPRAVIT DLE SKUTEČNÉHO ZAMĚŘENÍ
-

TABULKY PSV – VÝKRESOVÁ ČÁST		POZICE: X 56-61, 65-69,116 č.v.: 1/1
NÁZEV: AKUSTICKÉ PODHLEDY A OBKLADY		
MĚŘÍTKO: 1:5, 1:10, 1:20		
DATUM: 10/2016		

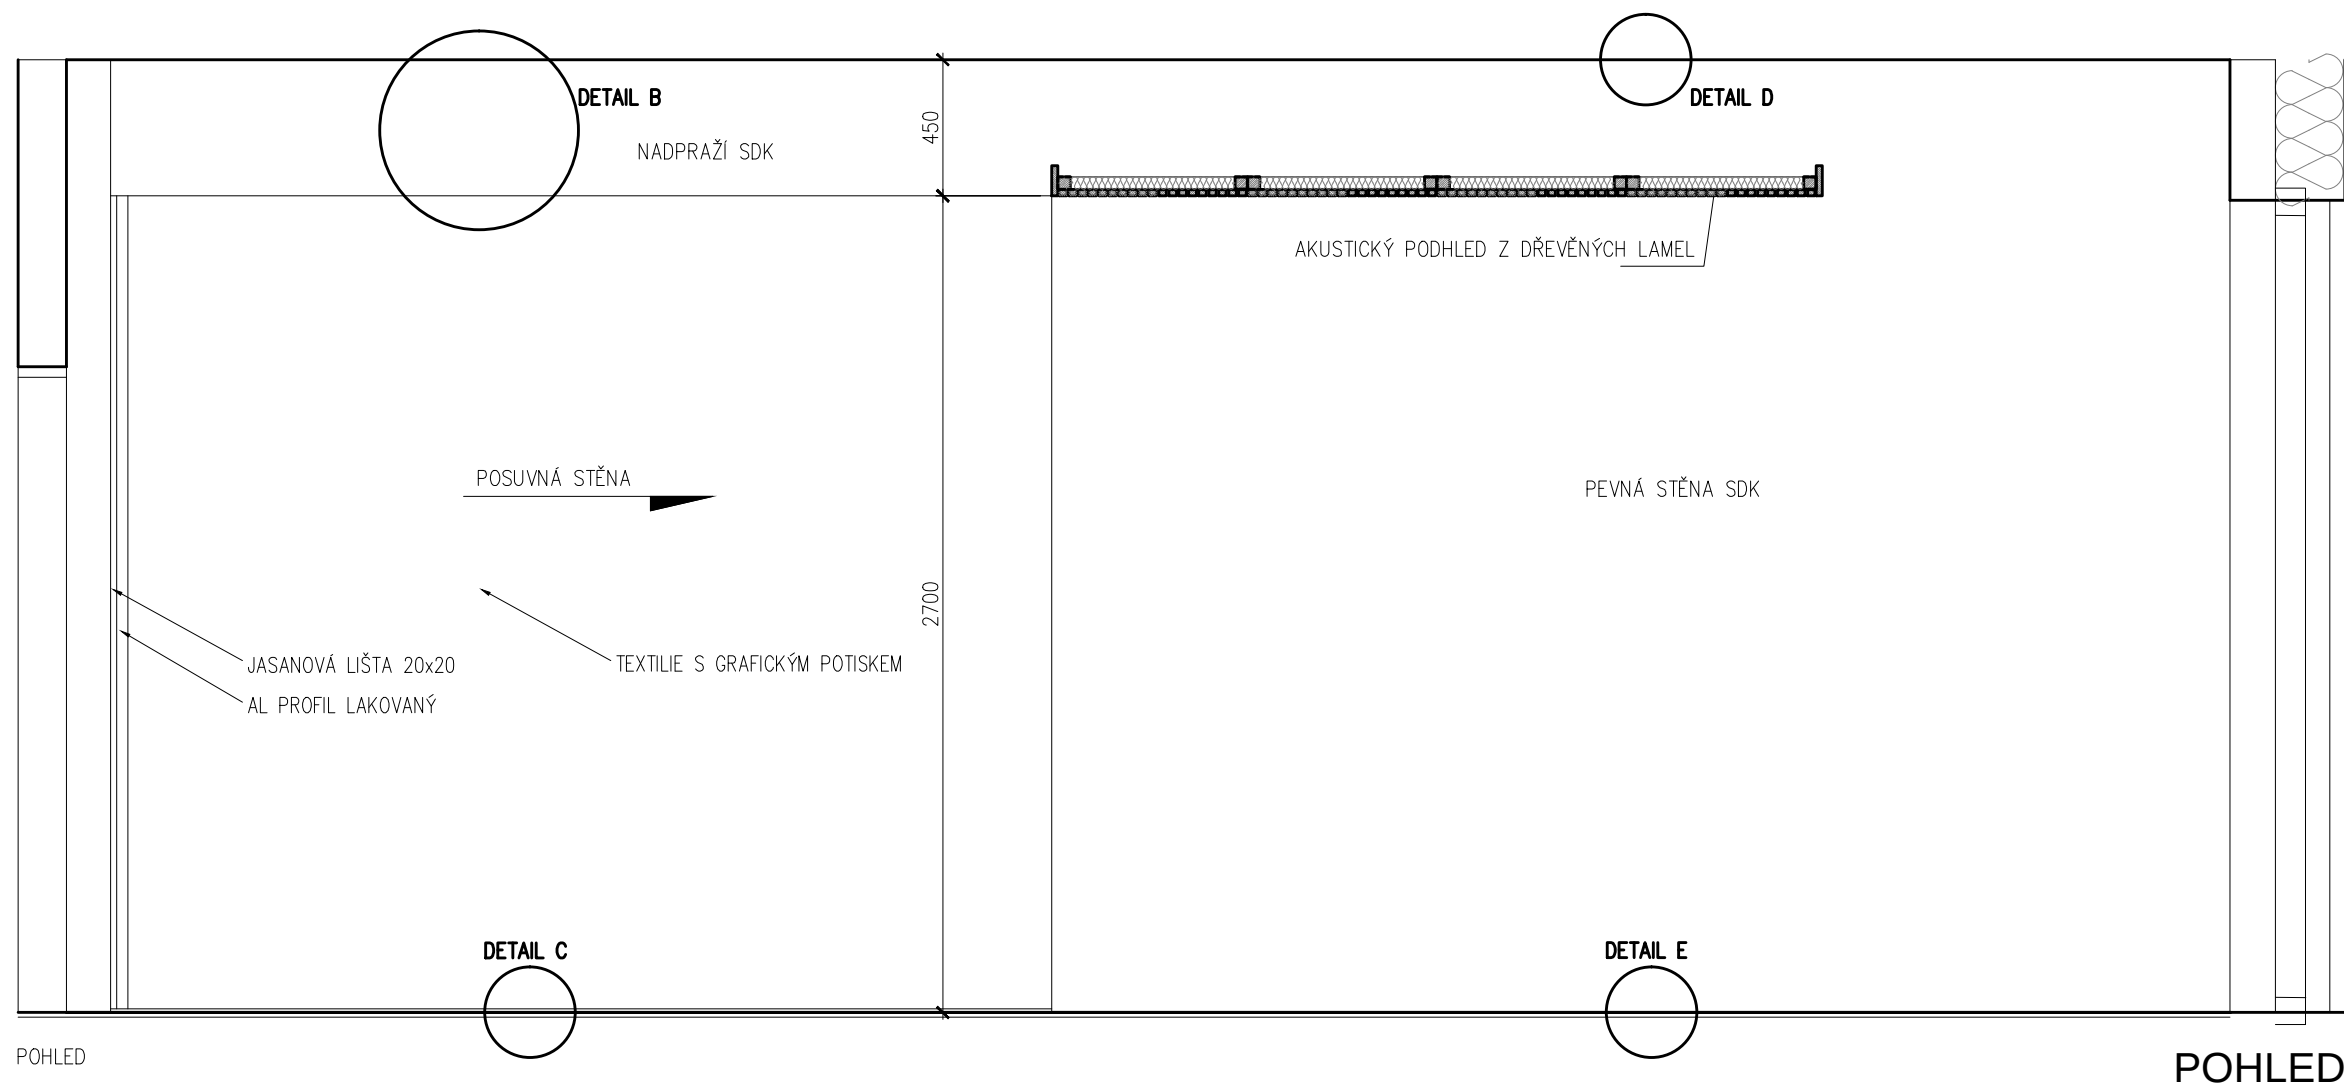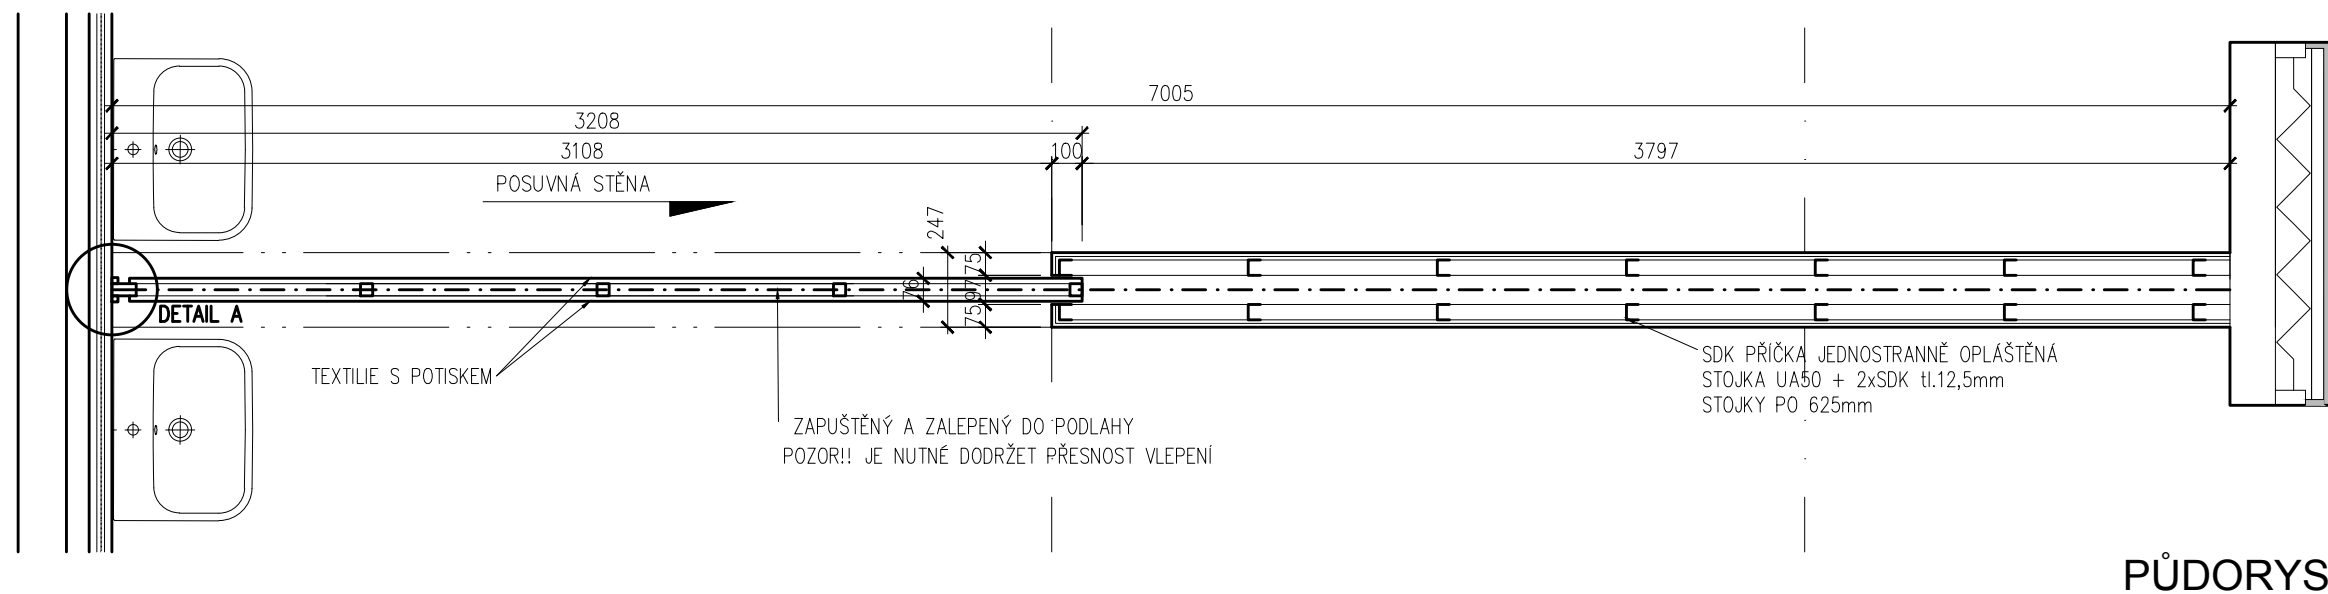


- pozn.:
- DŘEVĚNÉ KONSTRUKCE – TÓNOVANÝ OLEJOVOSK
 - GRAFICKÝ POTISK BUDE PŘEDMĚTEM NÁVRHU INTERIÉRU
 - VEŠKERÉ ROZMĚRY NUTNÉ UPRAVIT DLE SKUTEČNÉHO ZAMĚŘENÍ


TABULKY PSV – VÝKRESOVÁ ČÁST		POZICE: X 4, 5
NÁZEV: POSUVNÉ PŘÍČKY - DRUŽINA		
MĚŘÍTKO: 1:25	DATUM: 10/2016	

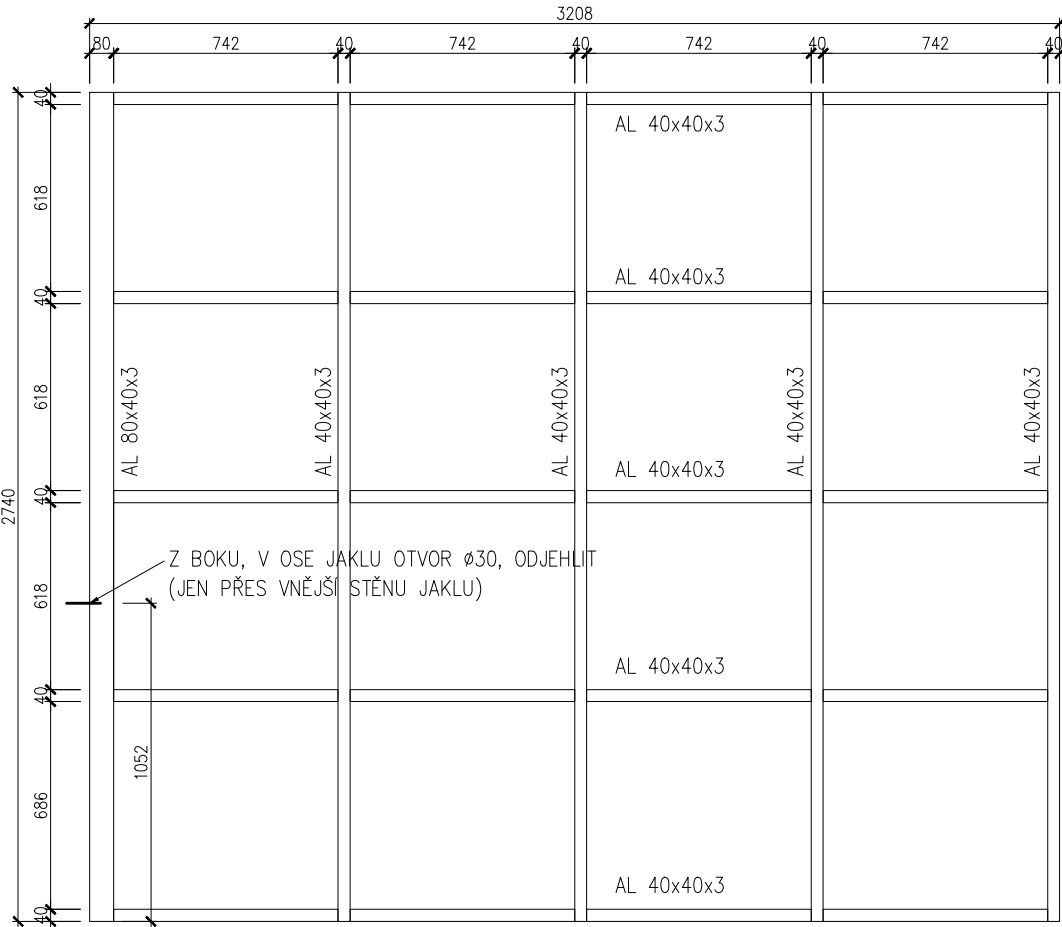


AL KONSTRUKCE RÁMU POSUVNÉ PŘÍČKY 1:25

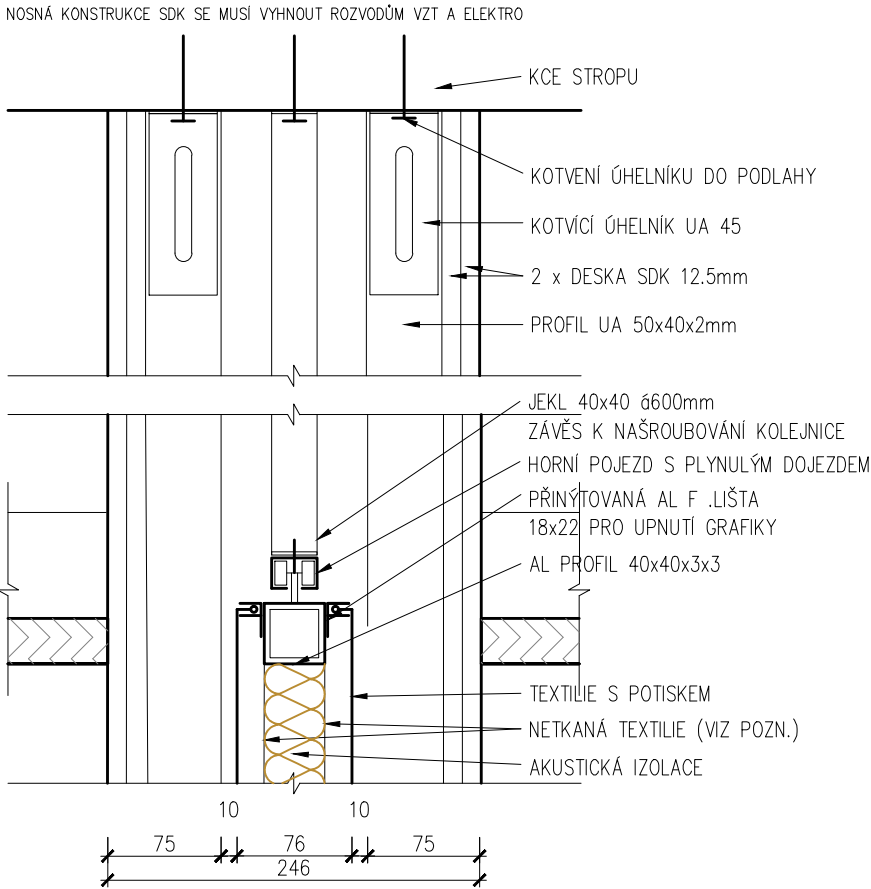


DETAIL D 1:5

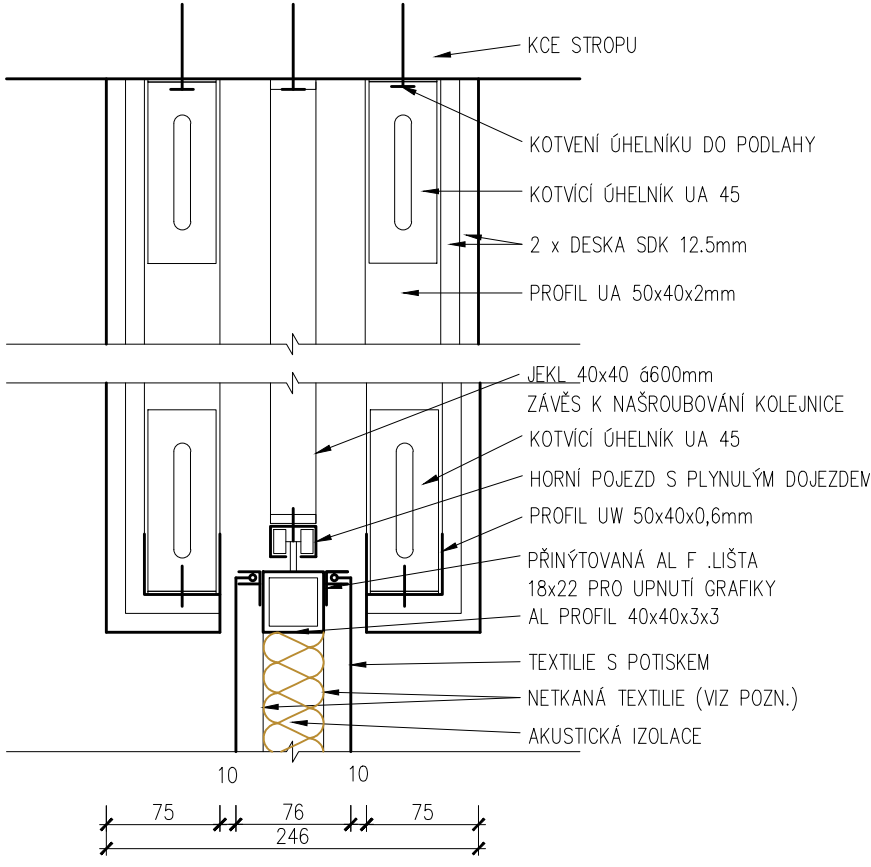


DETAIL B 1:5

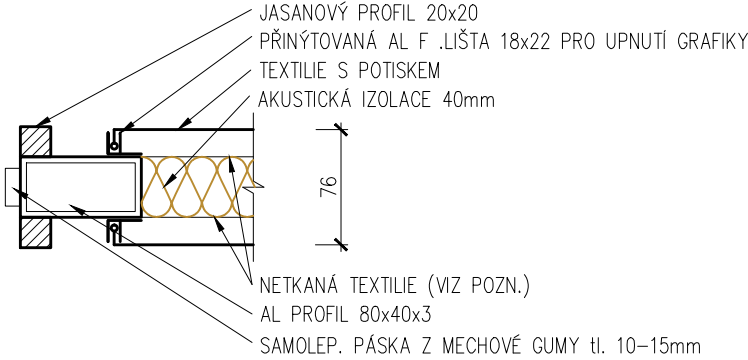

DETAIL A 1:5

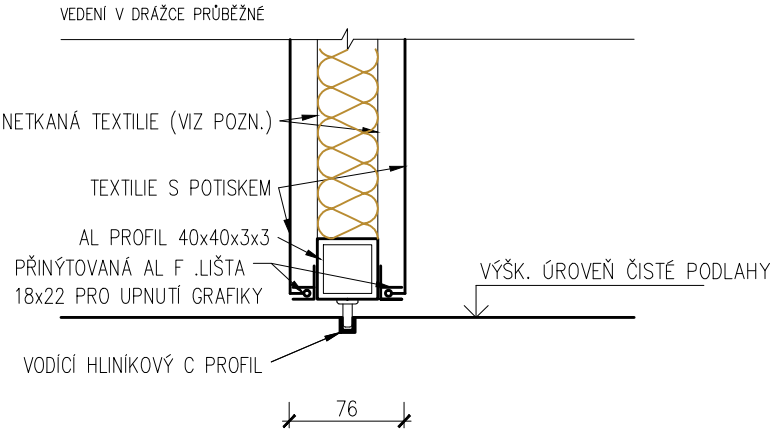


DETAIL C 1:5

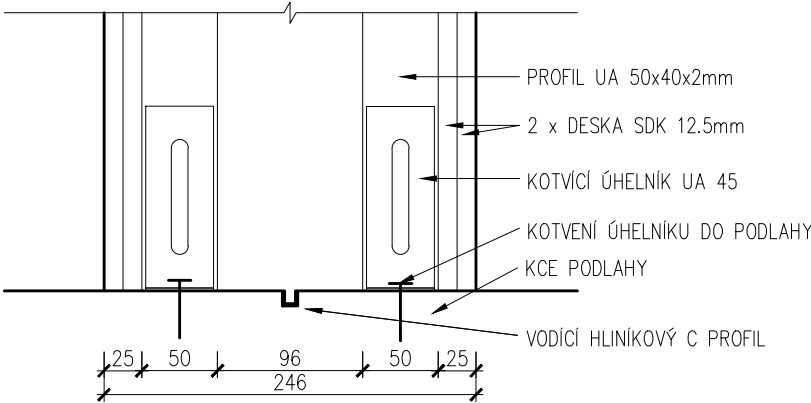

DETAIL E 1:5


- pozn.:
- DŘEVĚNÉ KONSTRUKCE – TÓNOVANÝ OLEJOVOSK
 - AKUSTICKÁ IZOLACE UZAVŘENA MEZI NETKANÉ TEXTILIE NALEPENÉ NA PROFILY OBOUSTRANNOU PÁSKOU
 - VEŠKERÉ ROZMĚRY NUTNÉ UPRAVIT DLE SKUTEČNÉHO ZAMĚŘENÍ

TABULKY PSV – VÝKRESOVA ČÁST		POZICE: X 4, 5
NÁZEV: POSUVNÉ PŘÍČKY - DRUŽINA - DETAILS		
MĚŘÍTKO: 1: 5, 1: 25	DATUM: 10/2016	č.v.: 2/2

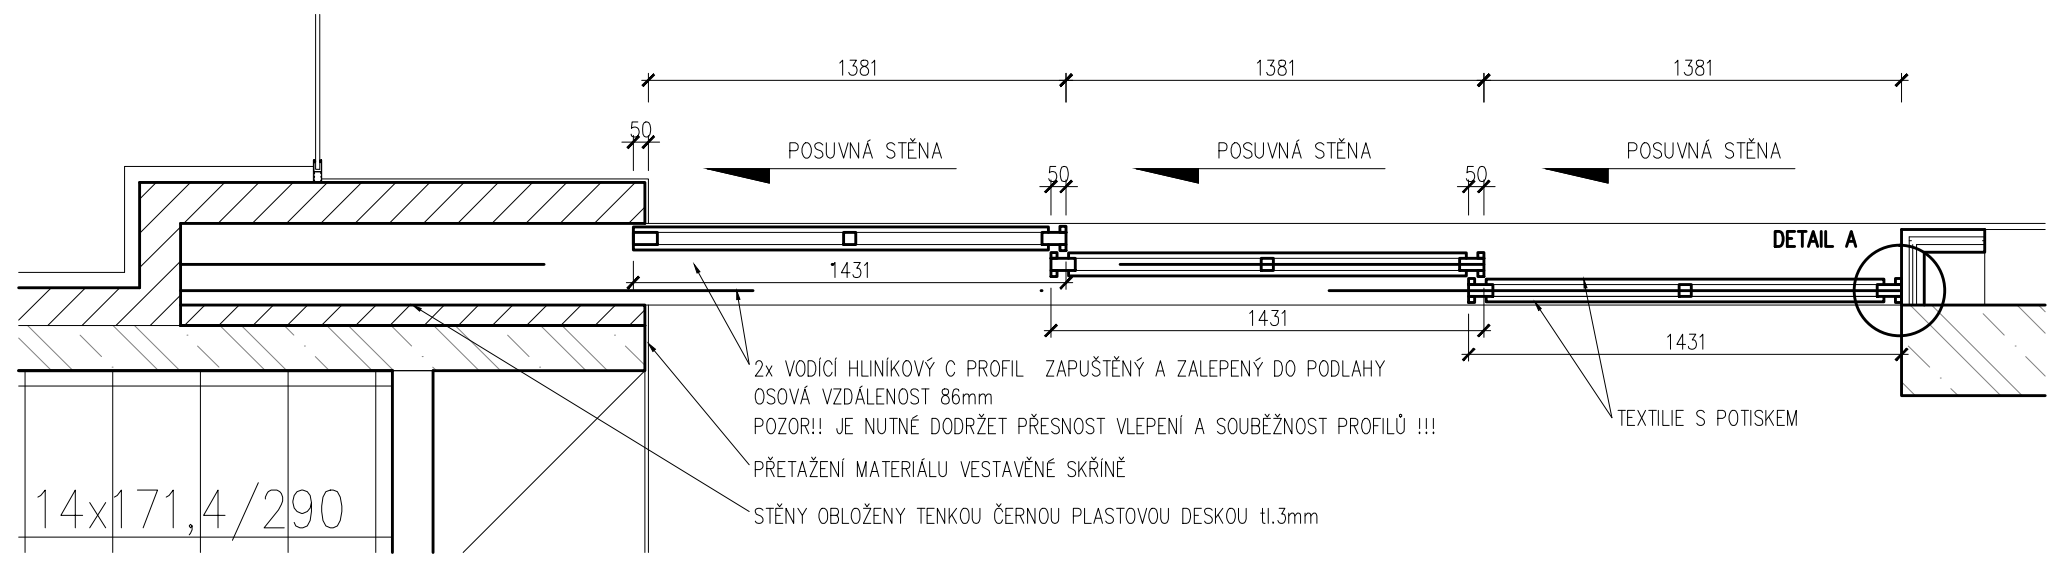

PŮDORYS

VZOROVÝ PŮDORYS

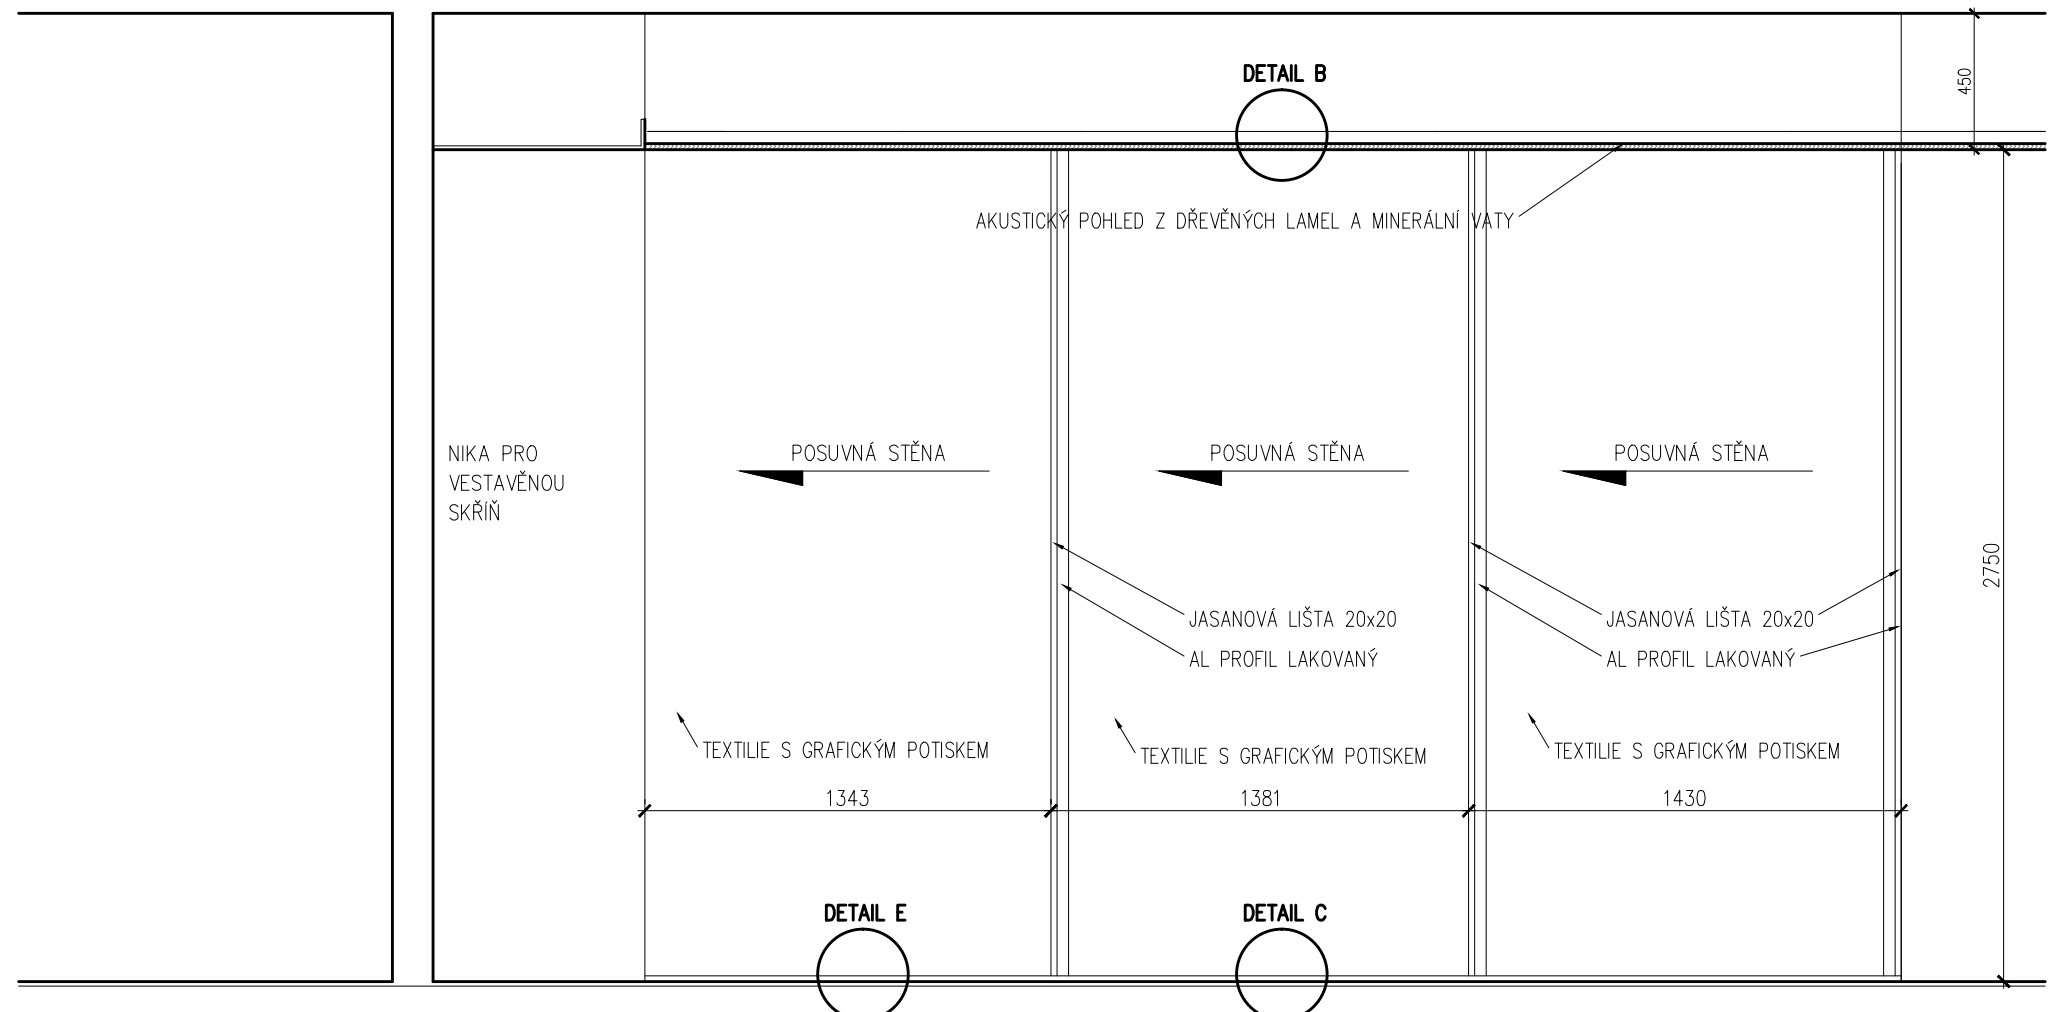


POHLED

POHLED


- pozn.:
- DŘEVĚNÉ KONSTRUKCE – TÓNOVANÝ OLEJOVOSK
 - AKUSTICKÁ IZOLACE UZAVŘENA MEZI NETKANÉ TEXTILIE NALEPENÉ NA PROFILY OBOUSTRANNOU PÁSKOU
 - TATO STĚNA SE OPAKUJE CELKEM 4x V ZRCADLENÝCH VARIANTÁCH
 - VEŠKERÉ ROZMĚRY NUTNÉ UPRAVIT DLE SKUTEČNÉHO ZAMĚŘENÍ

TABULKY PSV – VÝKRESOVÁ ČÁST		POZICE: X 72, 75
NÁZEV: POSUVNÉ PŘÍČKY MŠ - HERNA 1.12		
MĚŘÍTKO: 1:25	DATUM: 10/2016	č.v.: 1/2

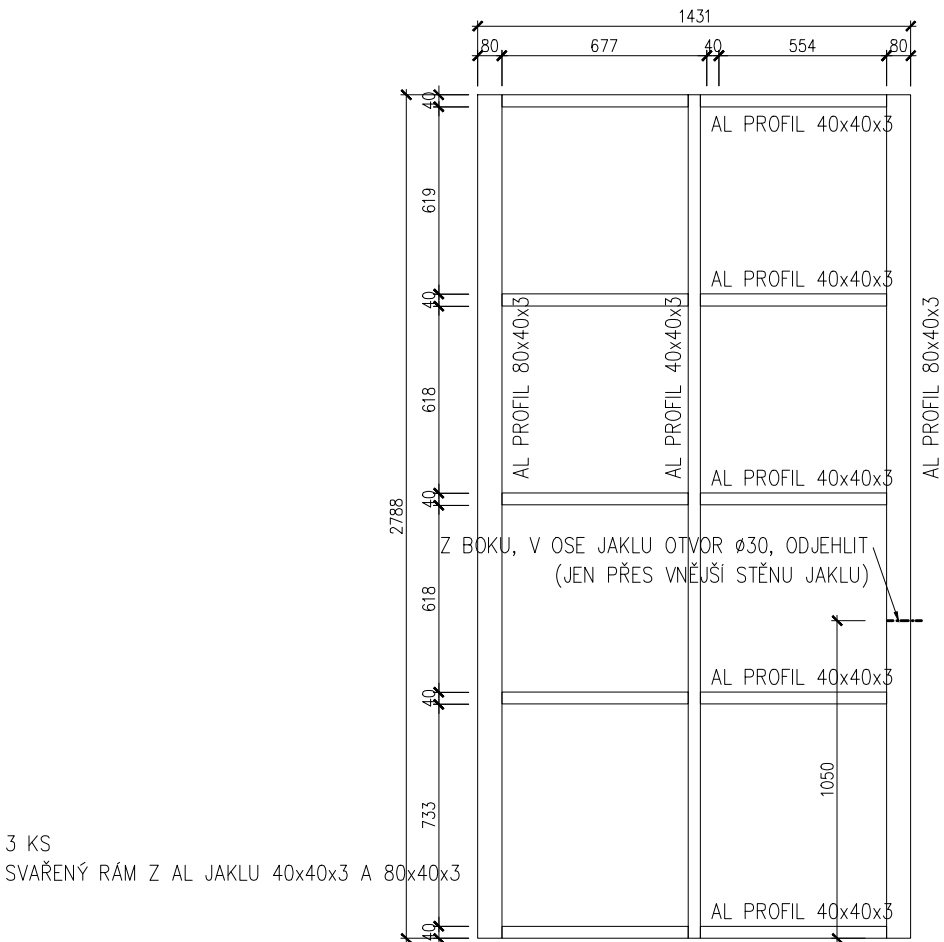


3 KS
SVAŘENÝ RÁM Z AL JAKLU 40x40x3 A 80x40x3


AL KONSTRUKCE RÁMU POSUVNÉ PŘÍČKY 1:25

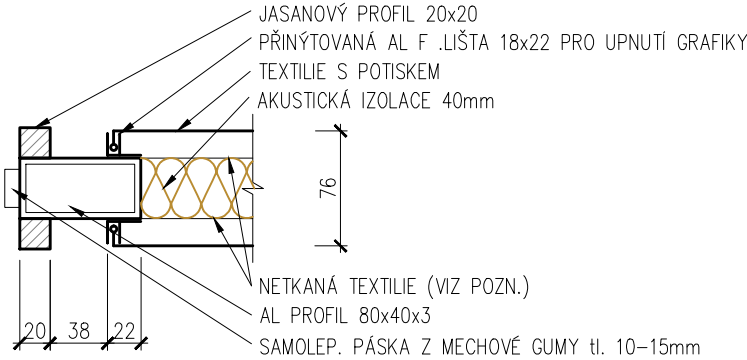


DETAIL A 1:5

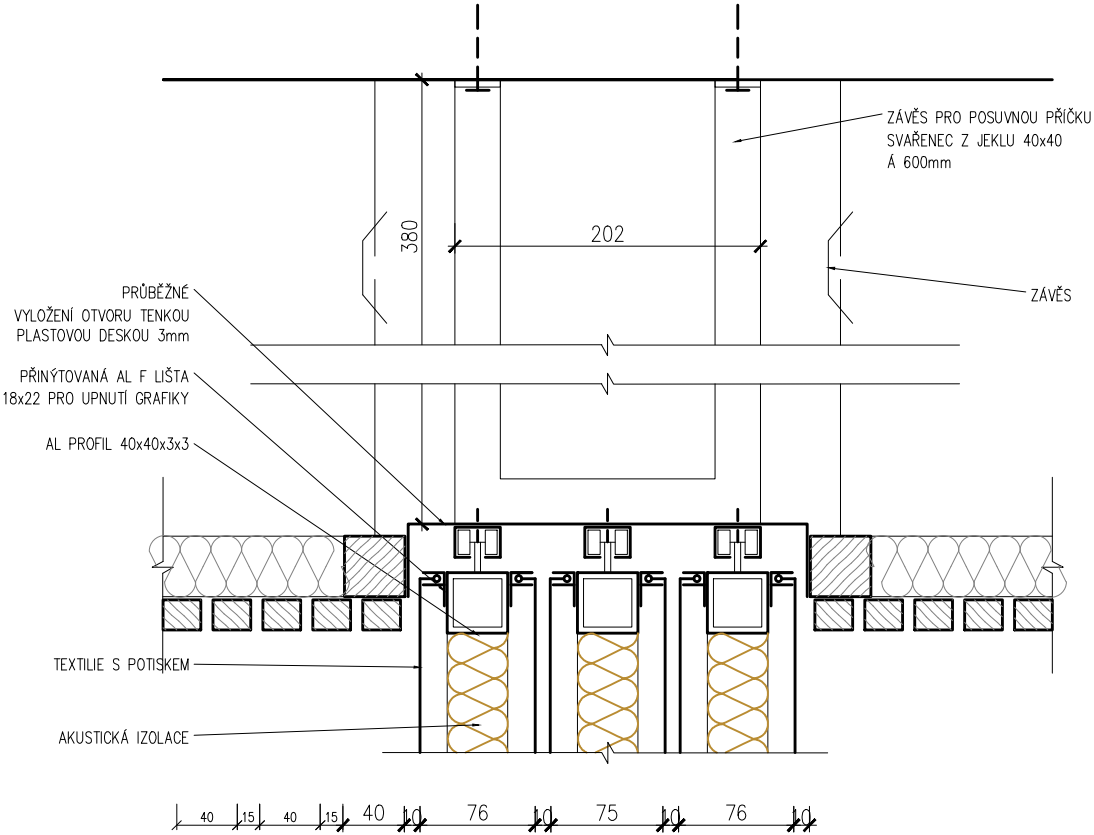


DETAIL B 1:5

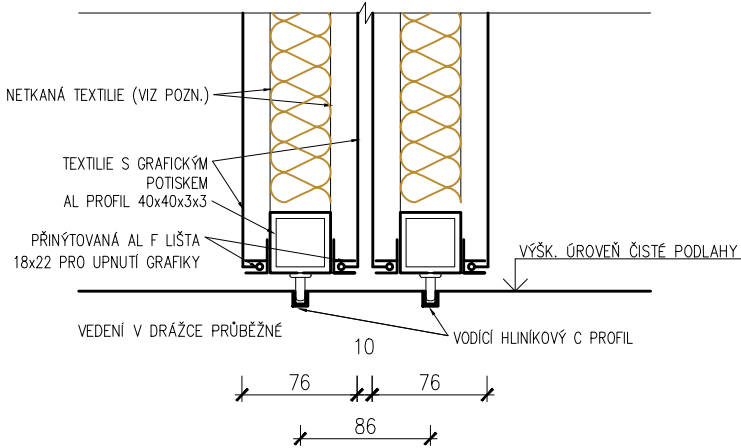

DETAIL C 1:5

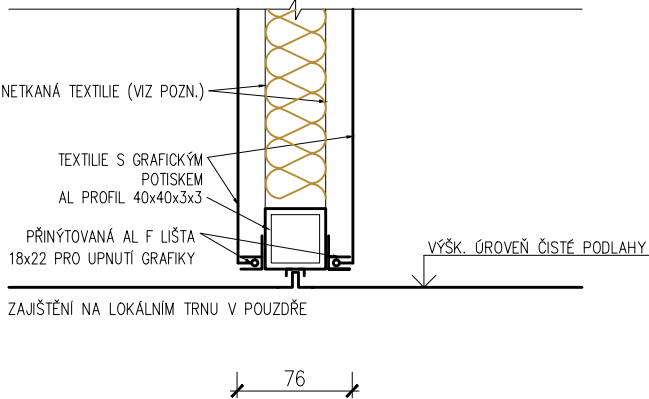

DETAIL E 1:5

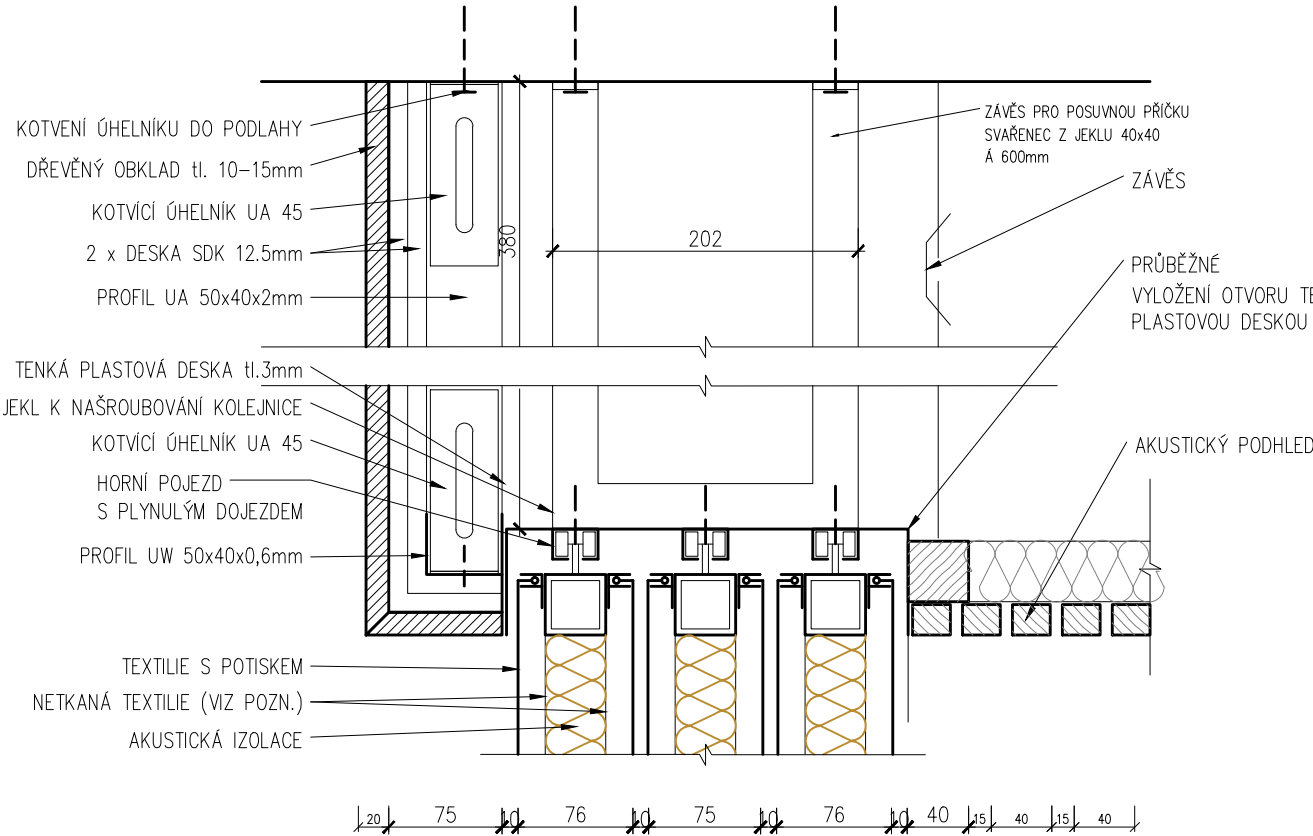


DETAIL F 1:5


POZICE DETAILU F OZNAČENA NA VÝKRESE X70,71

- pozn.:
- DŘEVĚNÉ KONSTRUKCE – TÓNOVANÝ OLEJOVOSK
 - AKUSTICKÁ IZOLACE UZAVŘENA MEZI NETKANÉ TEXTILIE NALEPENÉ NA PROFILY OBOUSTRANNOU PÁSKOU
 - TATO STĚNA SE OPAKUJE CELKEM 4x V ZRCADLENÝCH VARIANTÁCH
 - VEŠKERÉ ROZMĚRY NUTNÉ UPRAVIT DLE SKUTEČNÉHO ZAMĚŘENÍ


TABULKY PSV – VÝKRESOVÁ ČÁST		POZICE:
NÁZEV:		X
POSUVNÉ PŘÍČKY MŠ HERNA 1.12 - DETAILS		72, 75
MĚŘÍTKO: 1:5, 1:25	DATUM: 10/2016	č.v.: 2/2

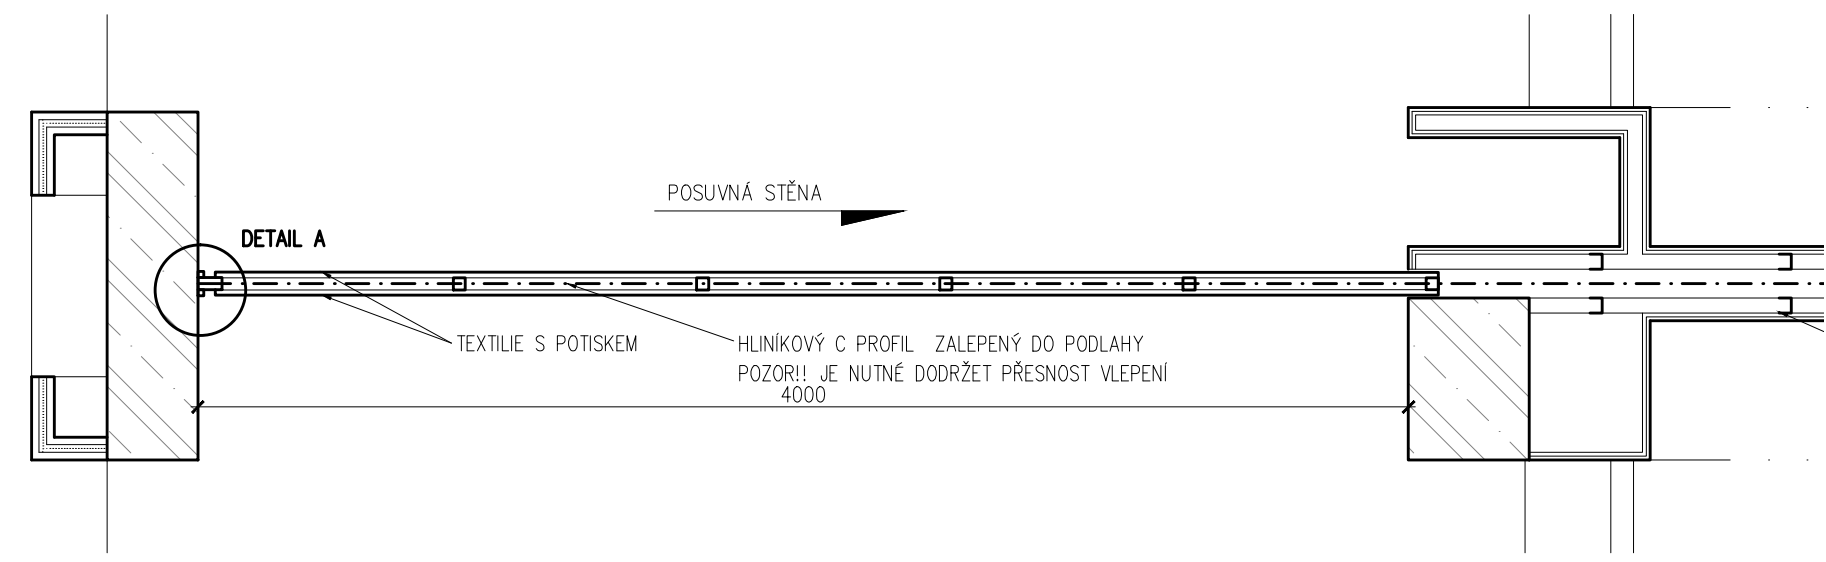


PŮDORYS
PŮDORYS PŘÍČKY MEZI 1.12B a 1.12C

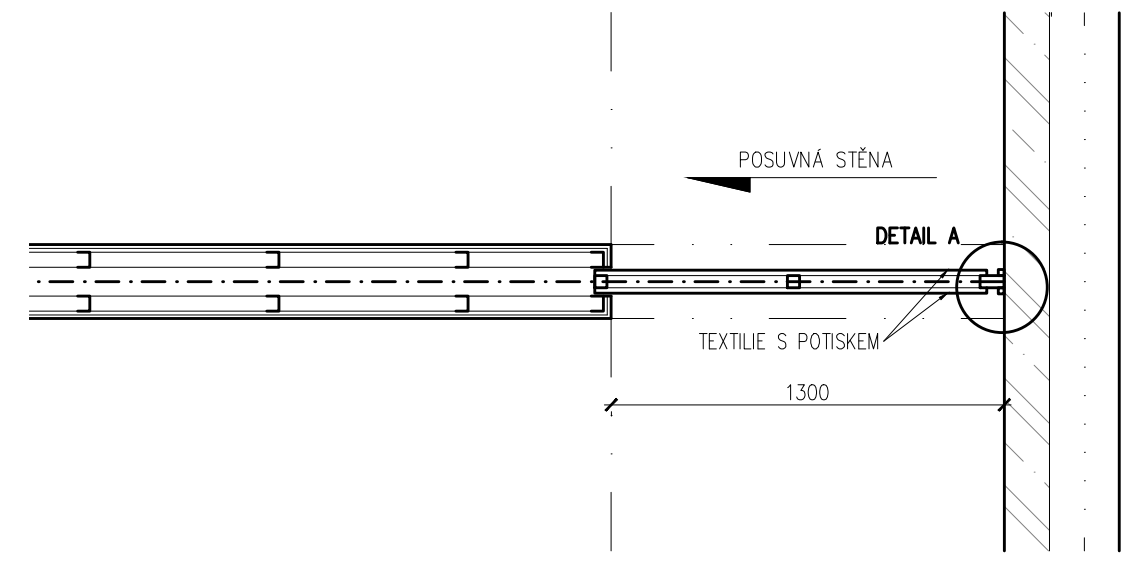

PŮDORYS PŘÍČKY MEZI 1.05 a 1.06

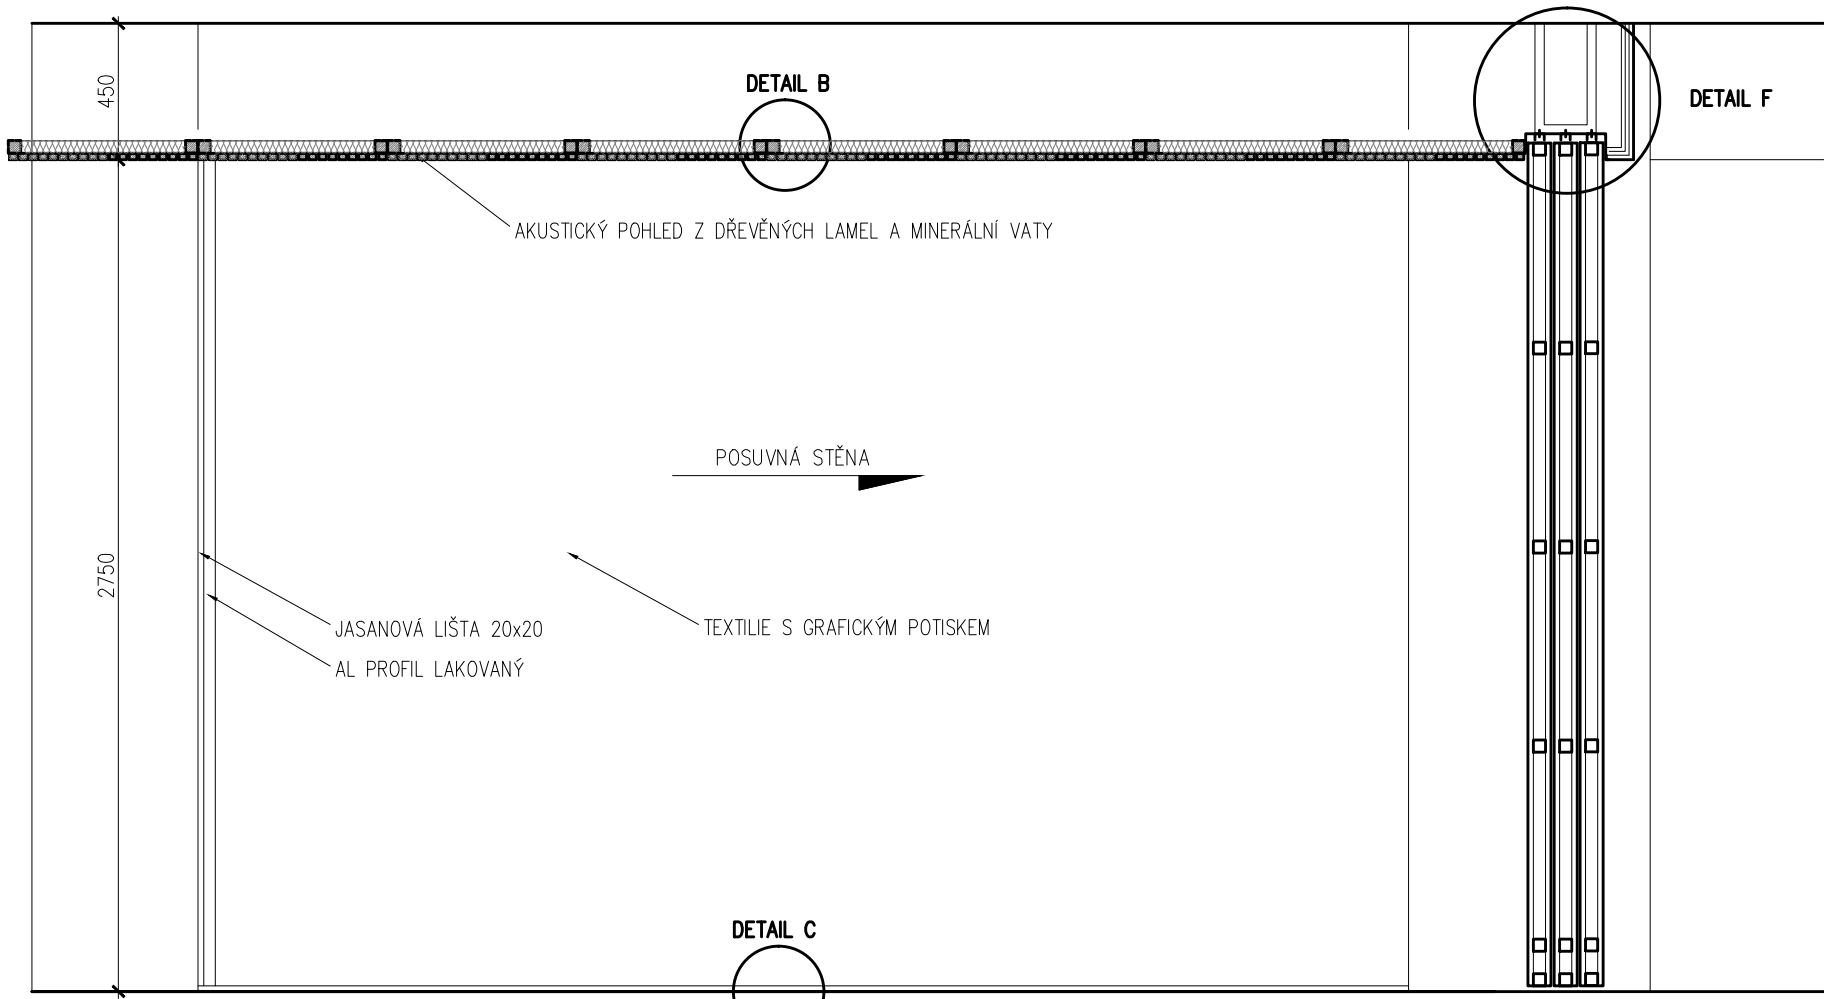


POHLED
POHLED NA PŘÍČKU MEZI 1.12B a 1.12C

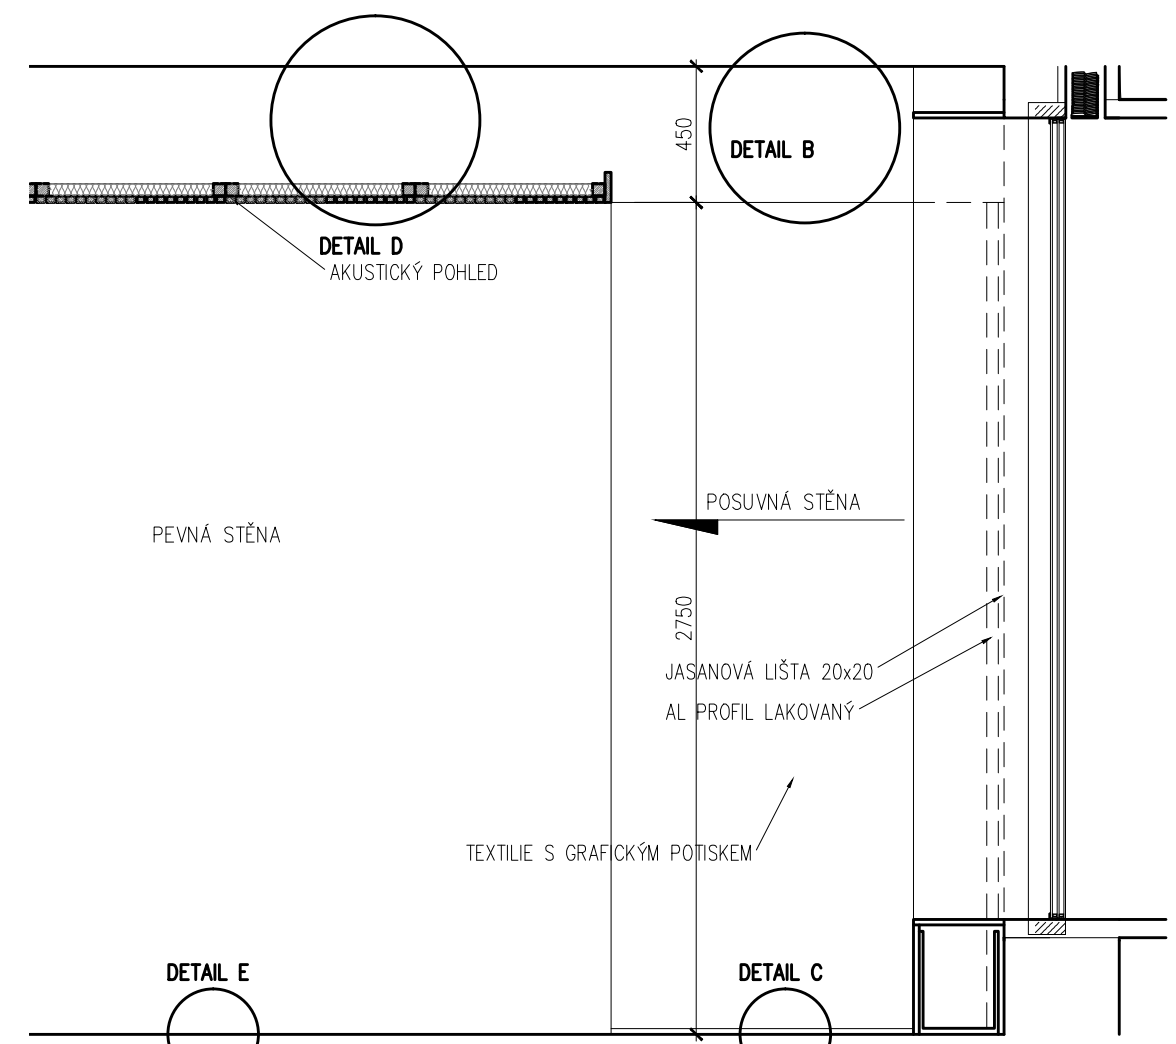


POHLED NA PŘÍČKU MEZI 1.05 a 1.06

- pozn.:
- DŘEVĚNÉ KONSTRUKCE – TÓNOVANÝ OLEJOVOSK
 - AKUSTICKÁ IZOLACE UZAVŘENA MEZI NETKANÉ TEXTILIE NALEPENÉ NA PROFILY OBOUSTRANNOU PÁSKOU
 - VEŠKERÉ ROZMĚRY NUTNÉ UPRAVIT DLE SKUTEČNÉHO ZAMĚŘENÍ

TABULKY PSV – VÝKRESOVÁ ČÁST		POZICE:
NÁZEV:		X
POSUVNÉ PŘÍČKY MŠ 1.12 , 1.05, 1.06		71, 72
MĚŘÍTKO: 1:25	DATUM: 10/2016	č.v.: 1/3

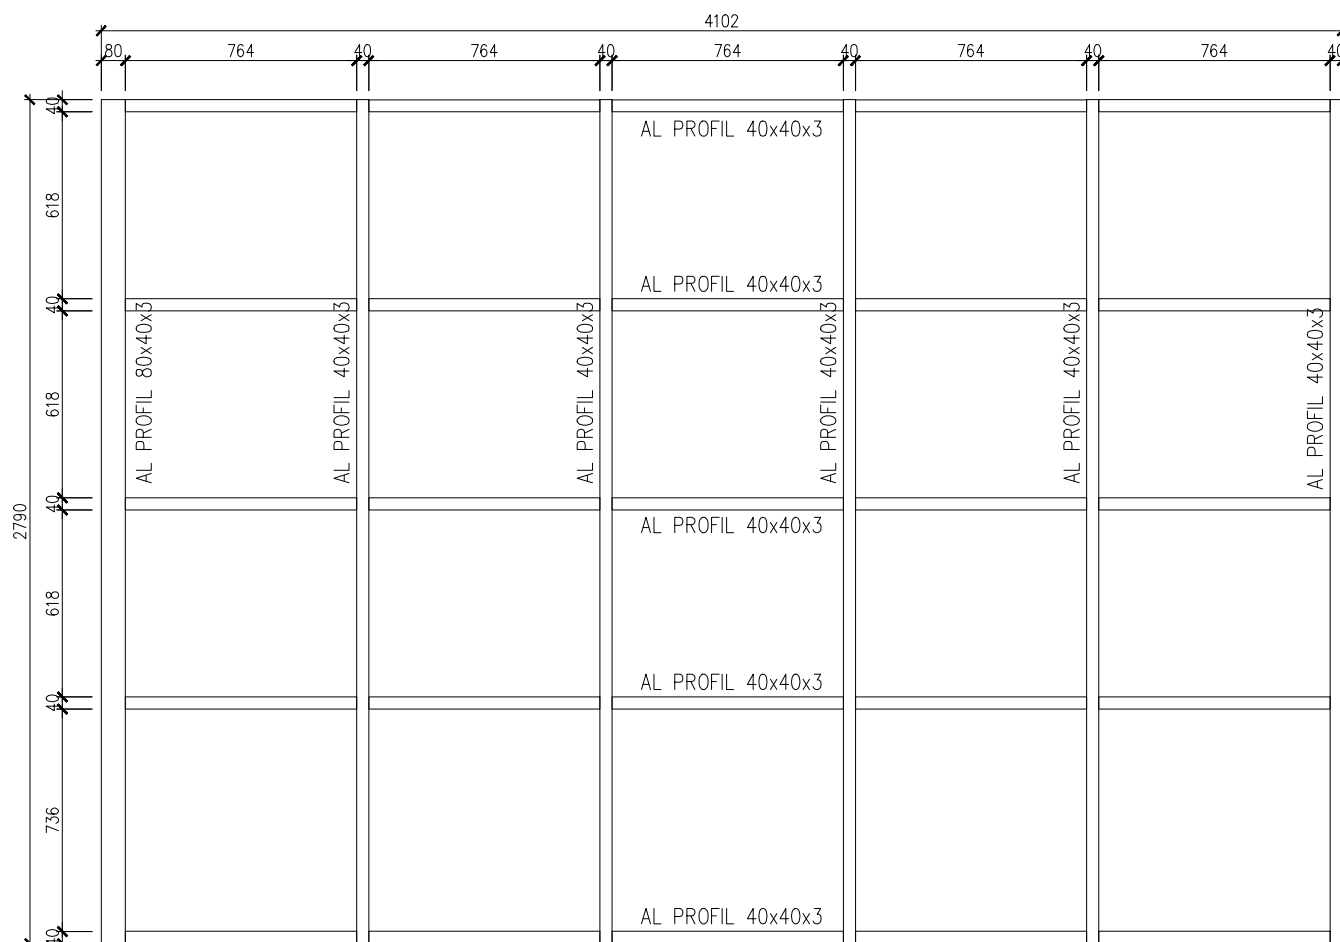

AL KONSTRUKCE RÁMU POSUVNÉ PŘÍČKY MEZI 1.12B a 1.12C

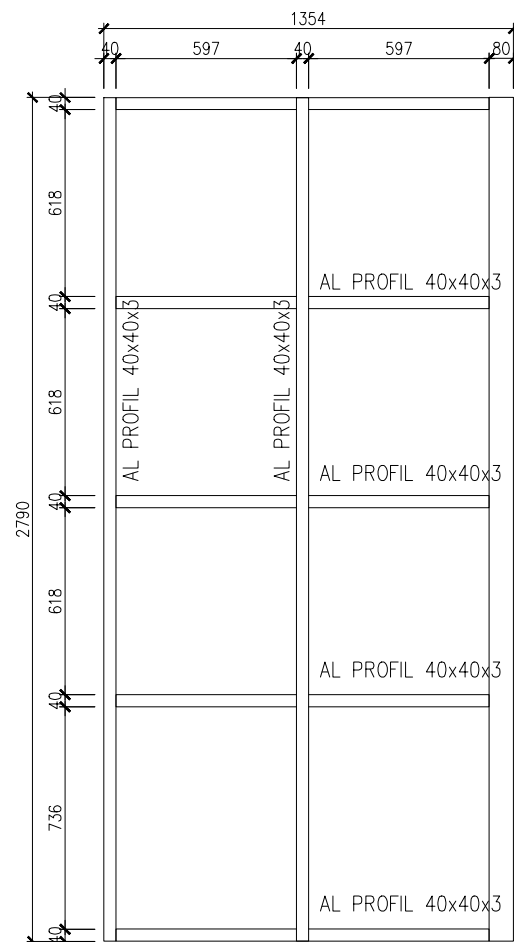


AL KONSTRUKCE RÁMU POSUVNÉ PŘÍČKY MEZI 1.05 a 1.06


pozn.:

- DŘEVĚNÉ KONSTRUKCE – TÓNOVANÝ OLEJOVOSK
- AKUSTICKÁ IZOLACE UZAVŘENA MEZI NETKANÉ TEXTILIE NALEPENÉ NA PROFILY OBOUSTRANNOU PÁSKOU
- VEŠKERÉ ROZMĚRY NUTNÉ UPRAVIT DLE SKUTEČNÉHO ZAMĚŘENÍ


TABULKY PSV – VÝKRESOVA ČÁST		POZICE: X 70, 71
NÁZEV: POSUVNÉ PŘÍČKY MŠ 1.12 , 1.05, 1.06 - DET.		
MĚŘÍTKO: 1:25	DATUM: 10/2016	

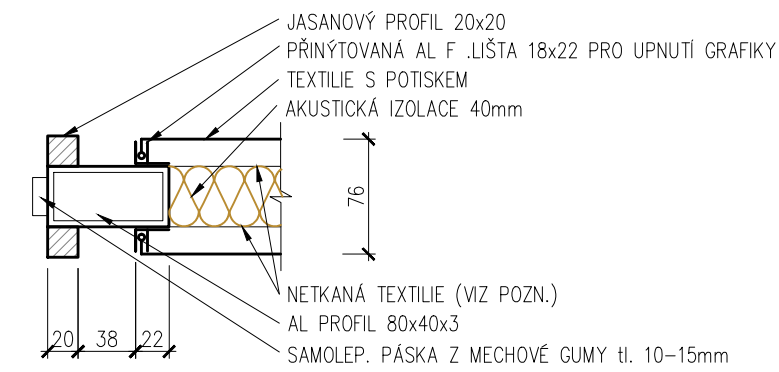


DETAIL A 1:5

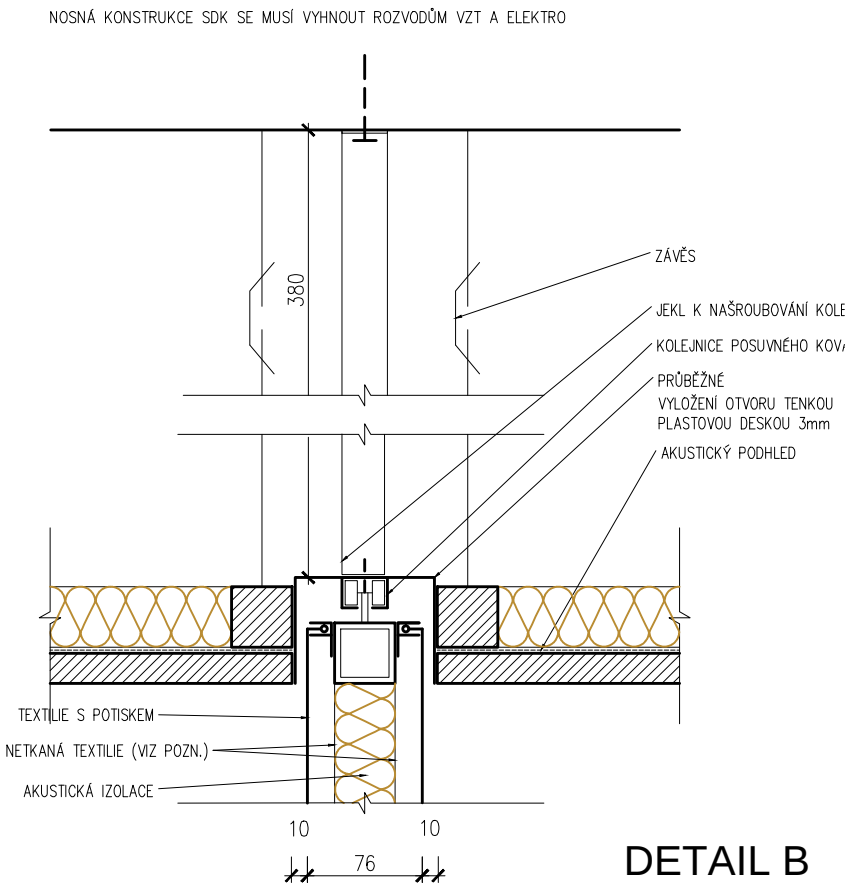


DETAIL B

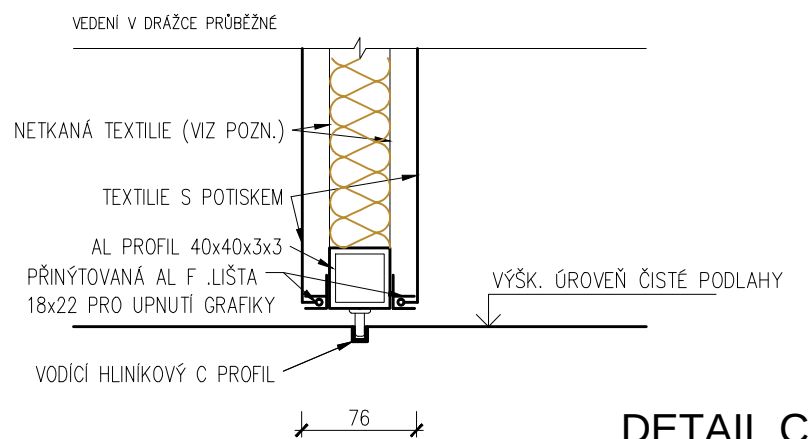

DETAIL C

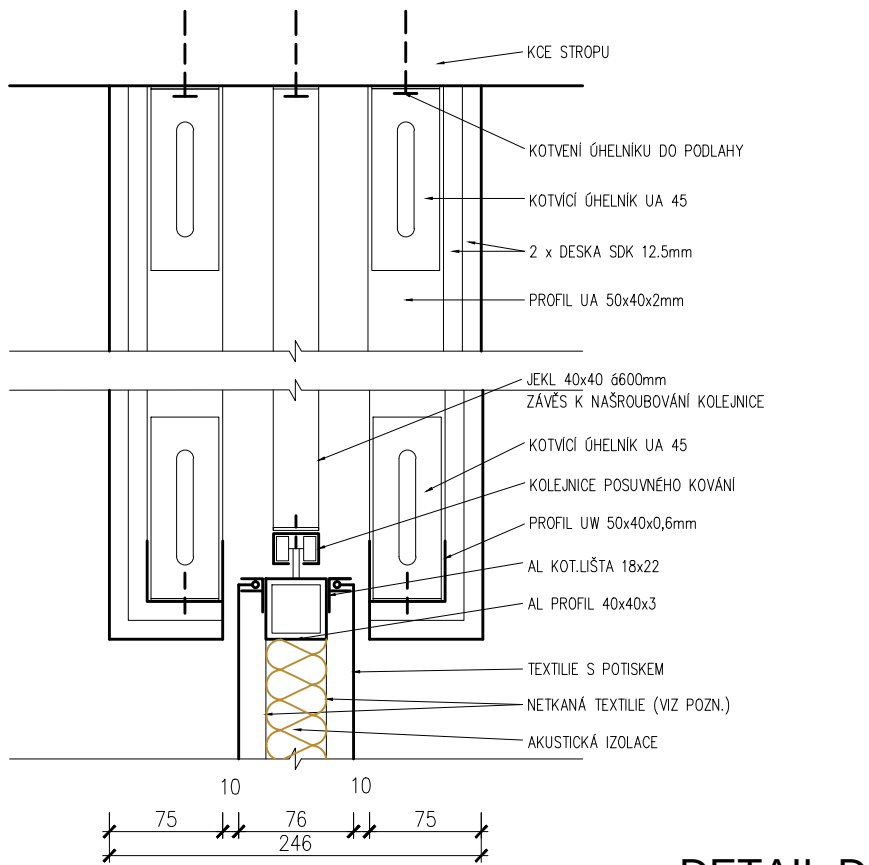


DETAIL D

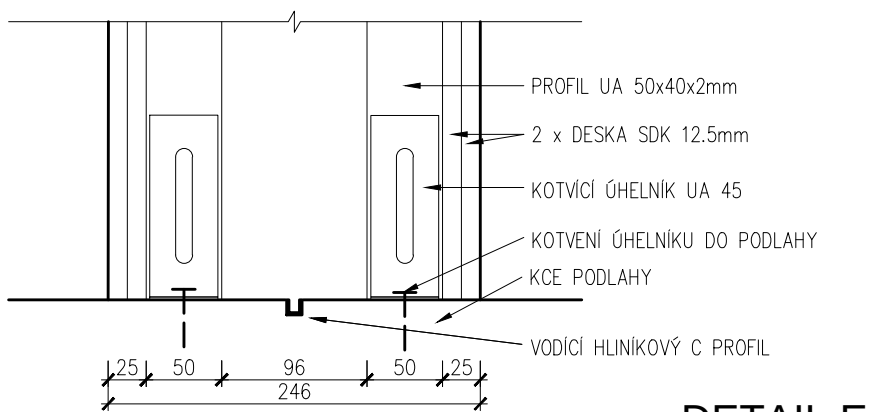


DETAIL E

- pozn.:
- DŘEVĚNÉ KONSTRUKCE – TÓNOVANÝ OLEJOVOSK
 - AKUSTICKÁ IZOLACE UZAVŘENA MEZI NETKANÉ TEXTILIE NALEPENÉ NA PROFILY OBOUSTRANNOU PÁSKOU
 - VEŠKERÉ ROZMĚRY NUTNÉ UPRAVIT DLE SKUTEČNÉHO ZAMĚŘENÍ


TABULKY PSV – VÝKRESOVÁ ČÁST	POZICE:
NÁZEV:	X
POSUVNÉ PŘÍČKY MŠ 1.12 , 1.05, 1.06 - DET.	70, 71
MĚŘÍTKO: 1:5	č.v.: 3/3
DATUM: 10/2016	

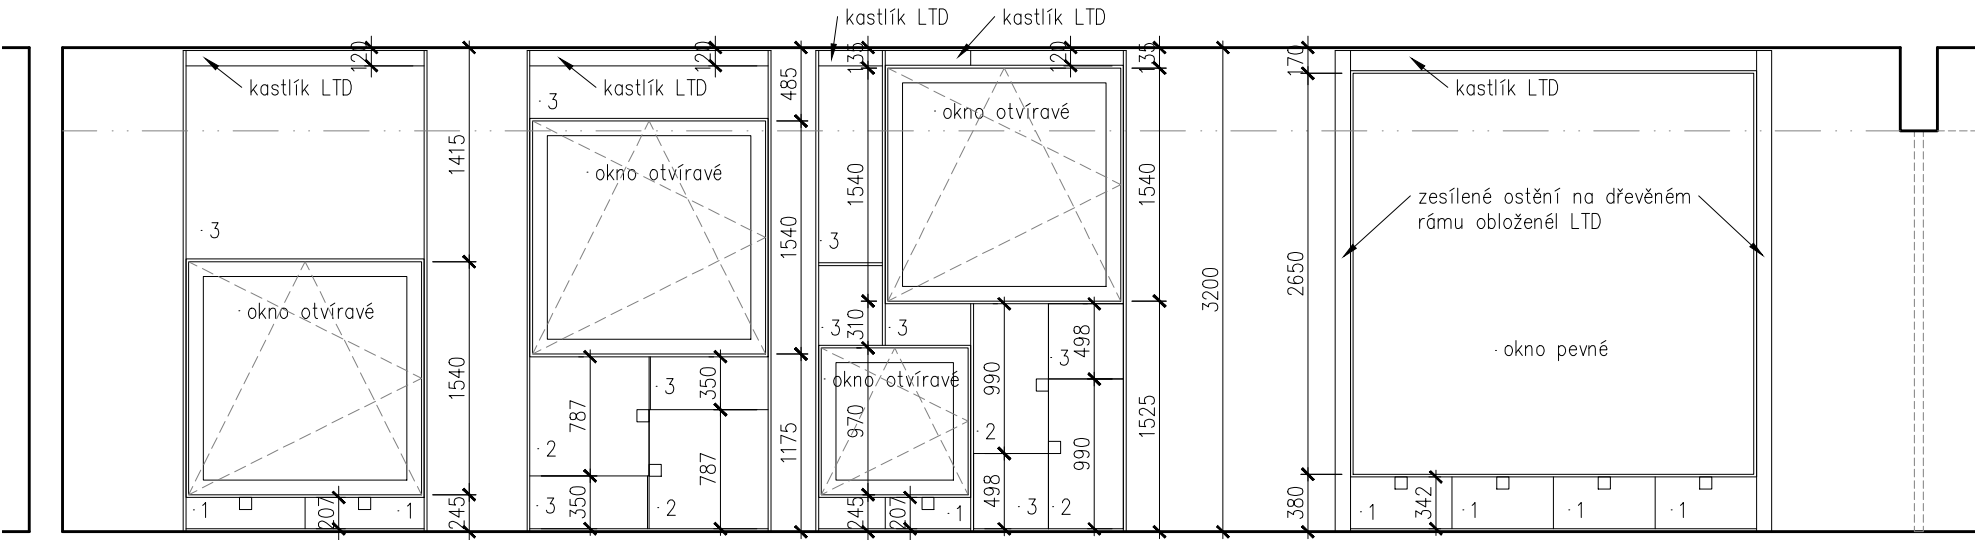


POHLED NA OKNA V MÍSTNOSTI 1.05

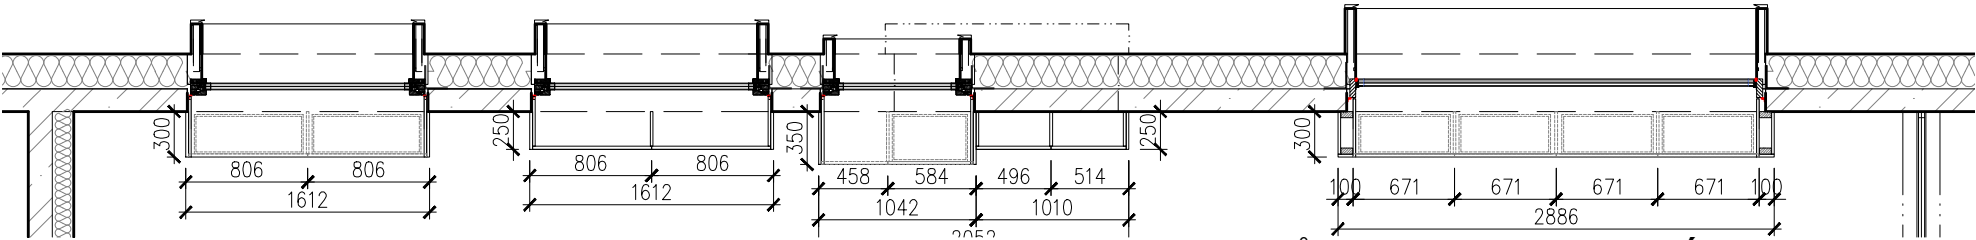

PŮDORYS OKEN V MÍSTNOSTI 1.05

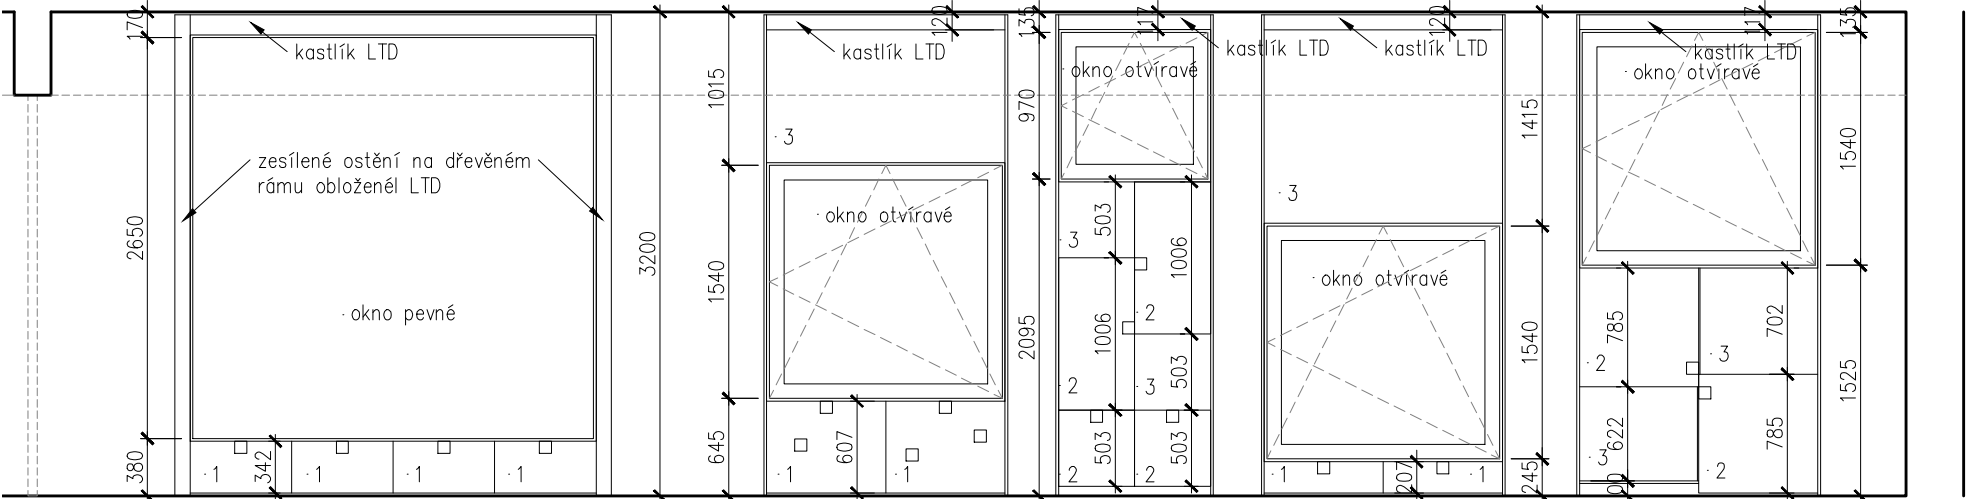

POHLED NA OKNA V MÍSTNOSTI 1.06

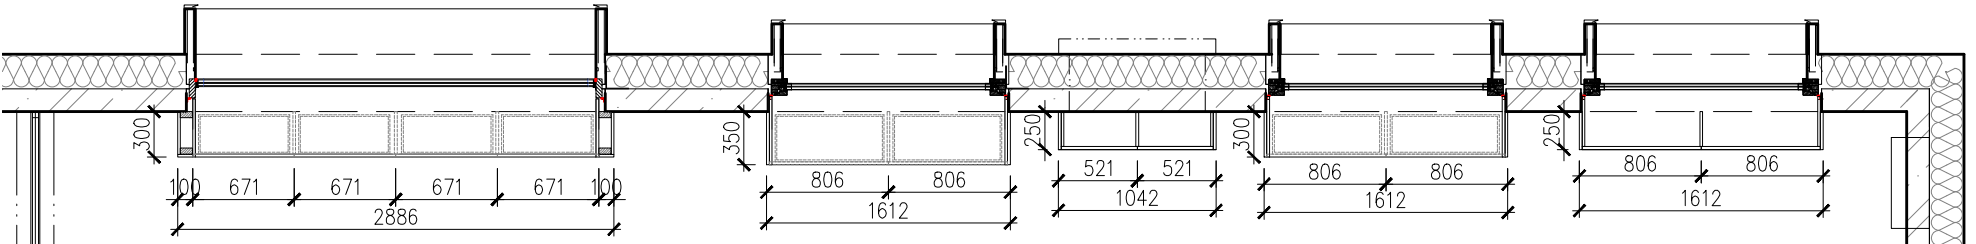


PŮDORYS OKEN V MÍSTNOSTI 1.06


pozn.:
– MATERIÁL LTD – RŮZNÝCH BAREVNÝCH ODSÍNŮ
(BUDE UPŘESNĚNO DLE PROJEKTU INTERIÉRU A AD
– OSTĚNÍ OKEN LTD 18, ZDVOJENÁ PO STRANÁCH A NA PARAPETU
– ÚCHYTKY ŘEŠENY POUZE VÝŘEZEM DO DESKY
– VEŠKERÉ ROZMĚRY NUTNÉ UPRAVIT DLE SKUTEČNÉHO ZAMĚŘENÍ

LEGENDA
1 – KONTEJNER NA KOLEČKÁCH (VOLNÝ)
2 – DVÍŘKA (VNITŘNÍ SKŘÍŇKA)
3 – OTEVŘENÁ POLICE BEZ ZAD

ČÁST – DETAILS	det. a1
NÁZEV: OSTĚNÍ OKEN - VESTAVĚNÝ NÁBYTEK	
MĚŘÍTKO: 1:50	
DATUM: 10/2016	č.v.: 1/1

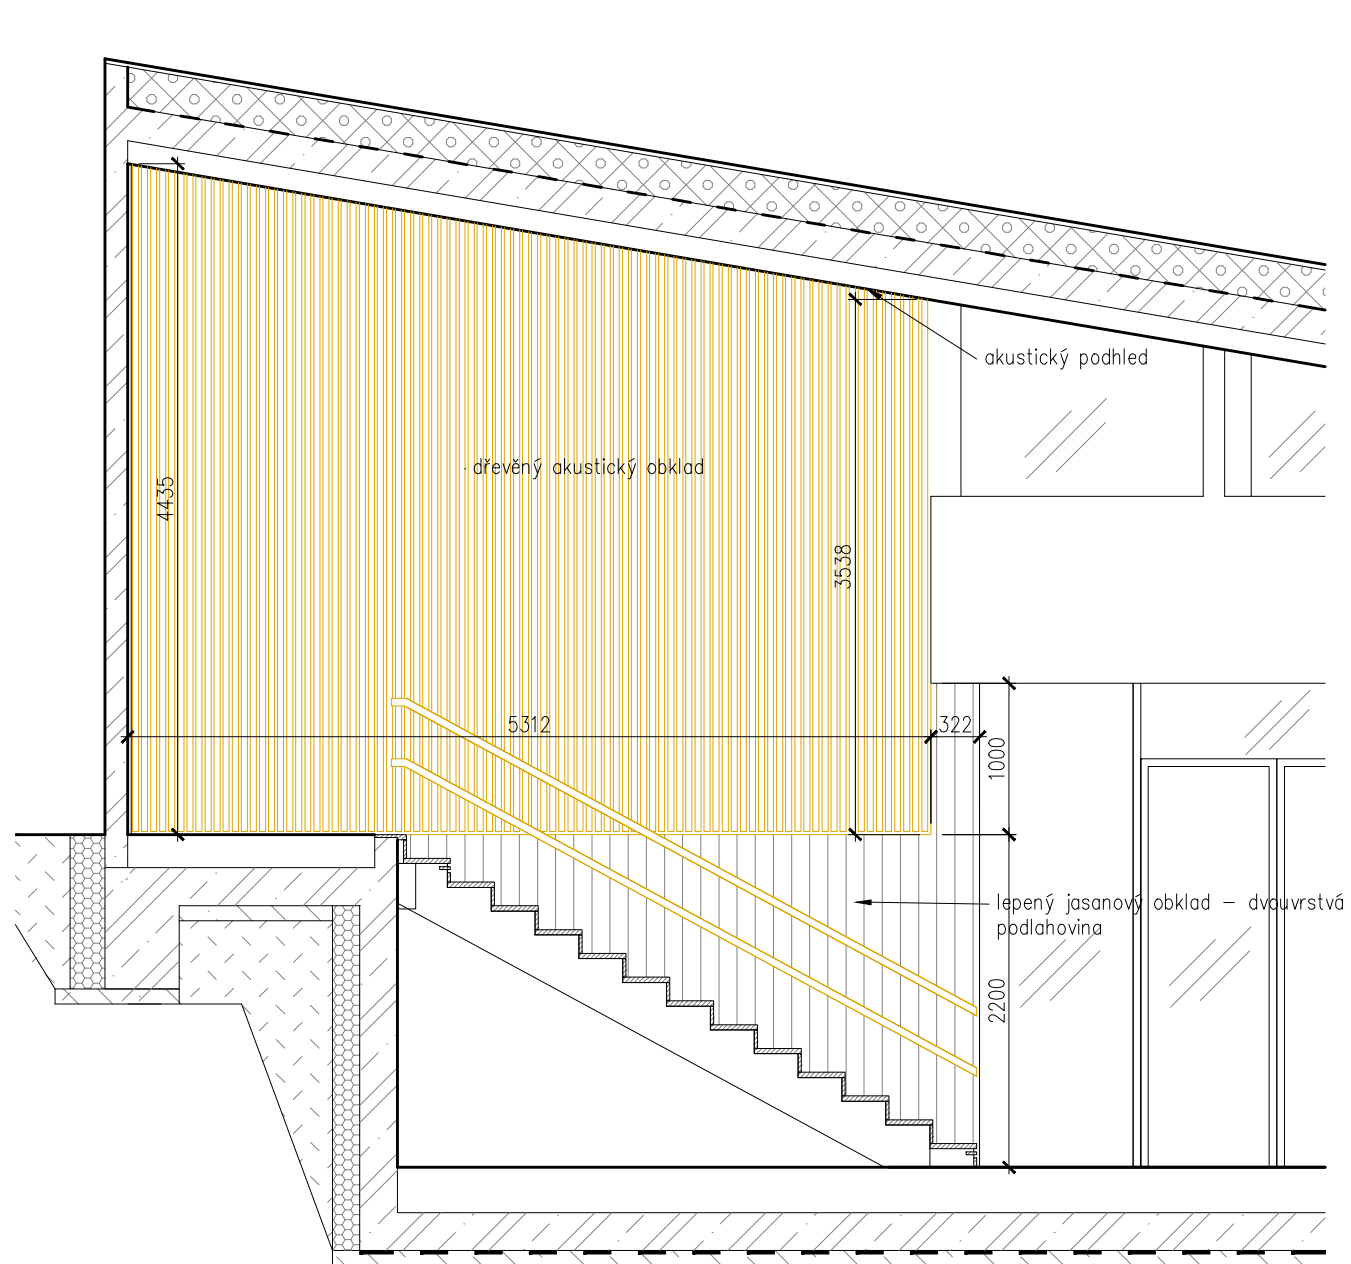

POHLED NA STĚNU NAD SCHODIŠTĚM DO 2.NP

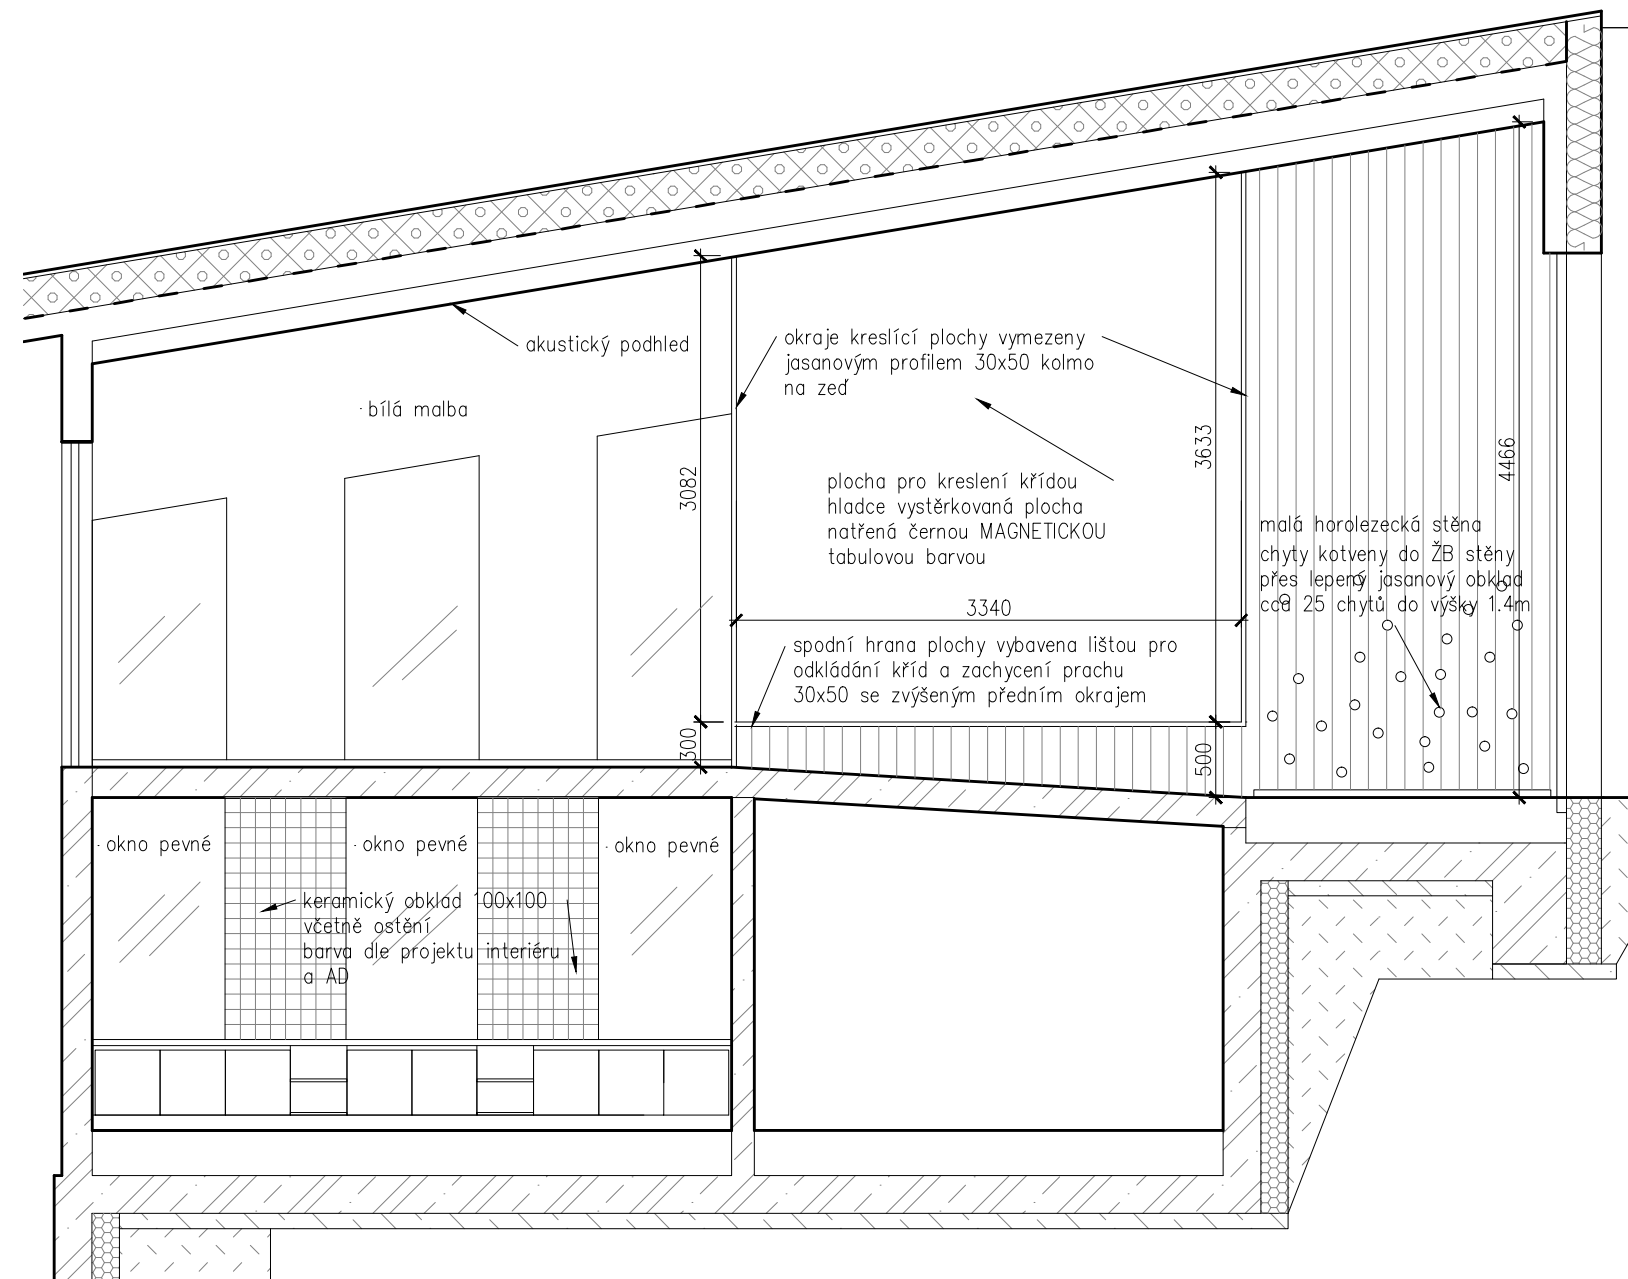


POHLED NA STĚNU NAD LÁVKOU A GALERIÍ 2.NP



pozn.:

- LEPENÝ JASANOVÝ OBKLAD BUDE LEPEN PRUŽNÝM PU LEPIDLEM PŘÍMO NA ŽB STĚNU. POVRCH BUDE PŘEDEM NAPENETROVÁN.
- PLOCHA PRO KRESLENÍ BUDE HLADCE VYSTĚRKOVANÁ A NATŘENÁ ČERNOU MAGNETICKOU TABULOVOU BARVOUVE TŘECH VRSTVÁCH
- SPODNÍ OKRAJ BUDE VYBVEN LIŠTOU NA ZACHYTÁVÁNÍ PRACHU Z KŘÍD A ODKLÁDÁNÍ KŘÍD.
- HOROLEZECKÉ ÚCHYTY BUDOU VYBRÁNY S OHLEDEM NA VĚK DĚTÍ V RŮZNÉ BAREVNOSTI. POD STĚNOU BUDE ŽÍNĚNKA.
- VEŠKERÉ ROZMĚRY NUTNÉ UPRAVIT DLE SKUTEČNÉHO ZAMĚŘENÍ



TABULKY PSV – VÝKRESOVÁ ČÁST		POZICE:
NÁZEV:		X
VÝDEJNÍ PULTY A OBKLADY JÍDELNA 1.NP		86,87,115
MĚŘÍTKO: 1:50	DATUM: 10/2016	č.v.: 1/1

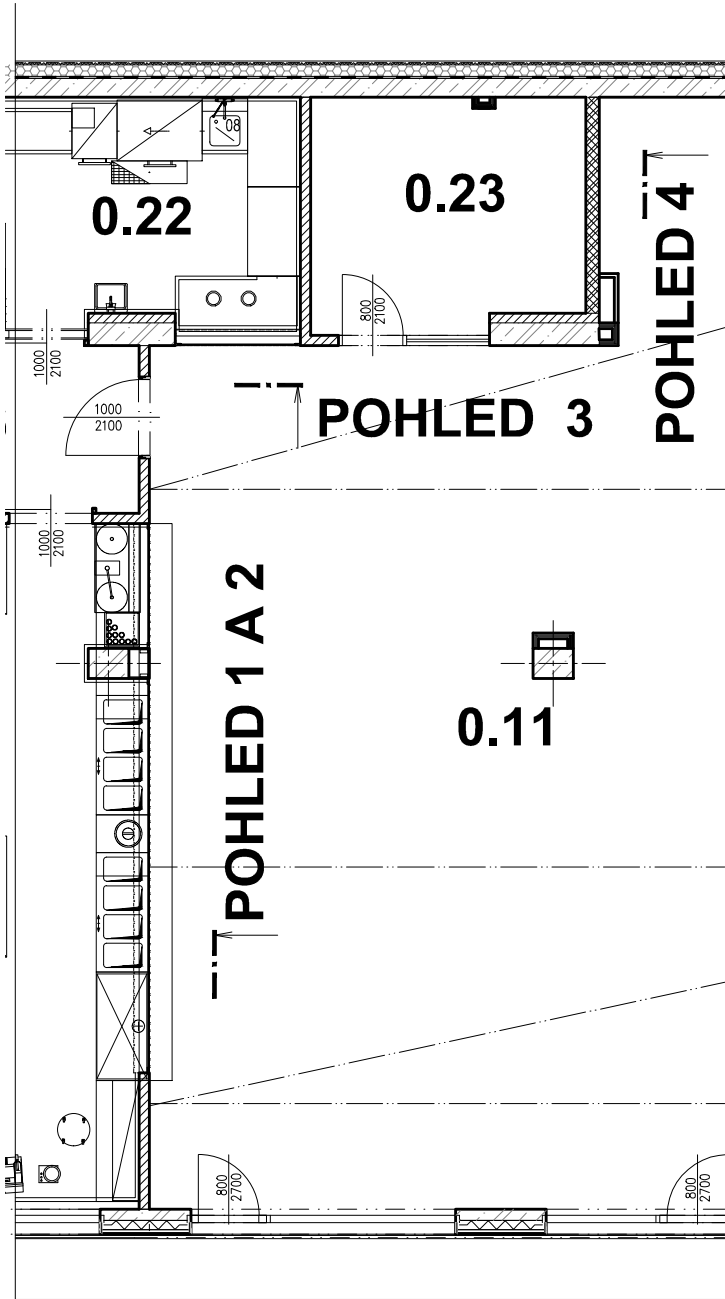


PŮDORYS 1:100
S VYZNAČENÝMI POHLEDY

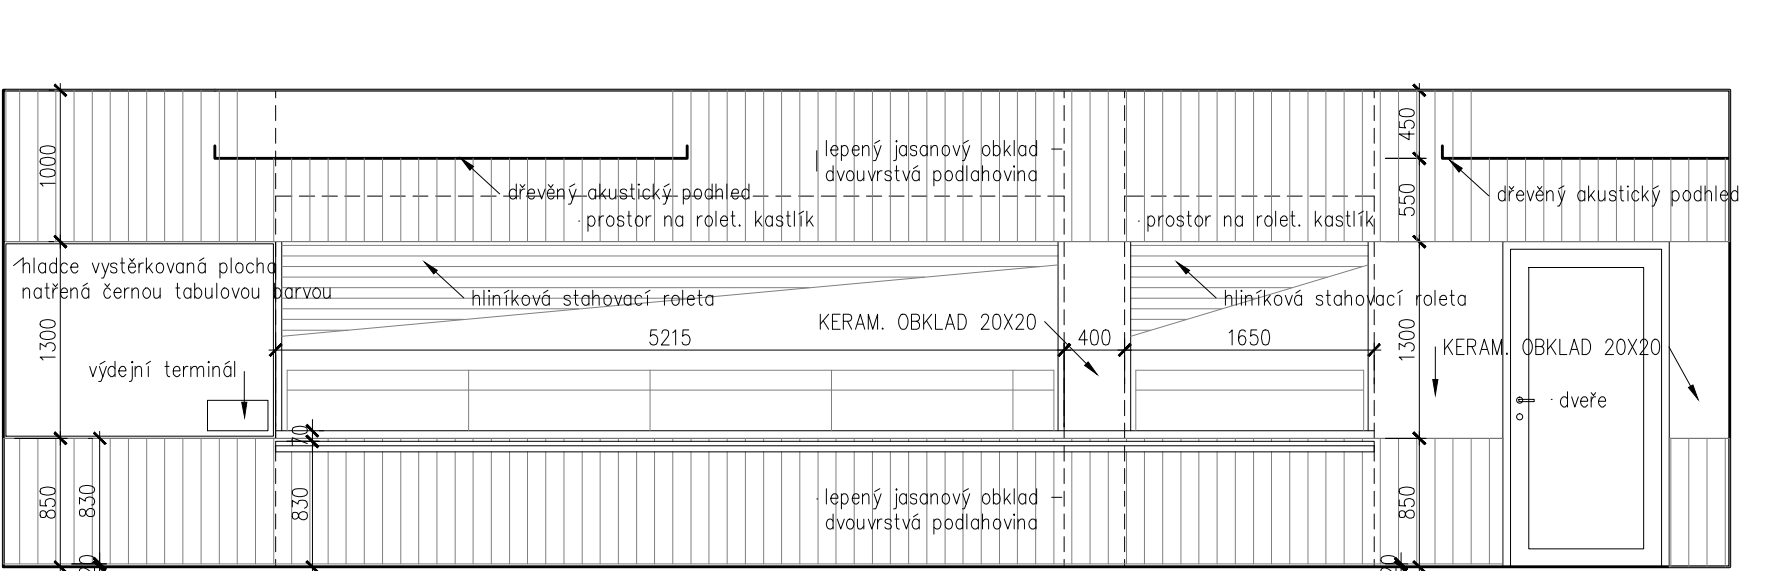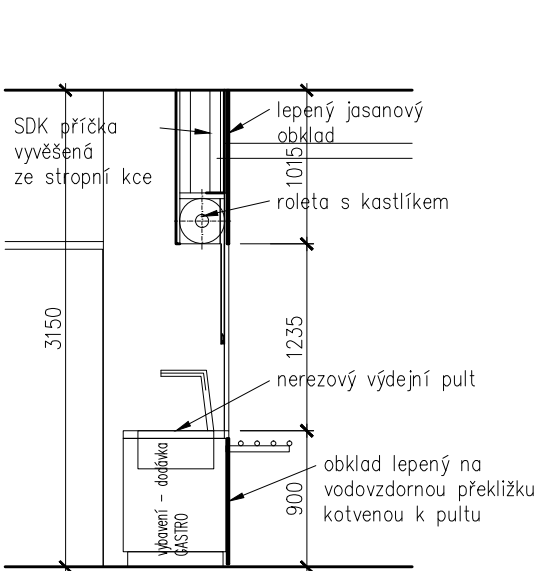


POHLED 1 A 2 1:50

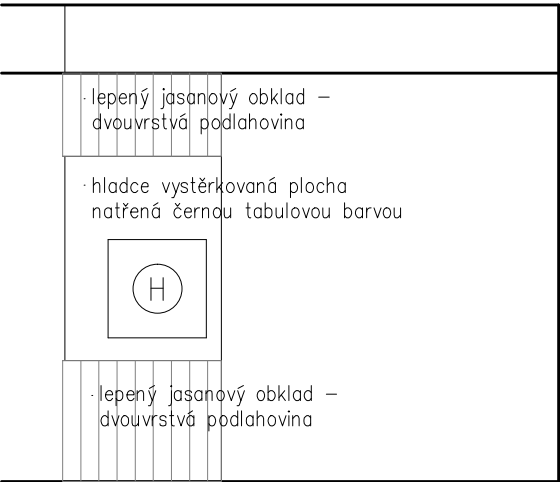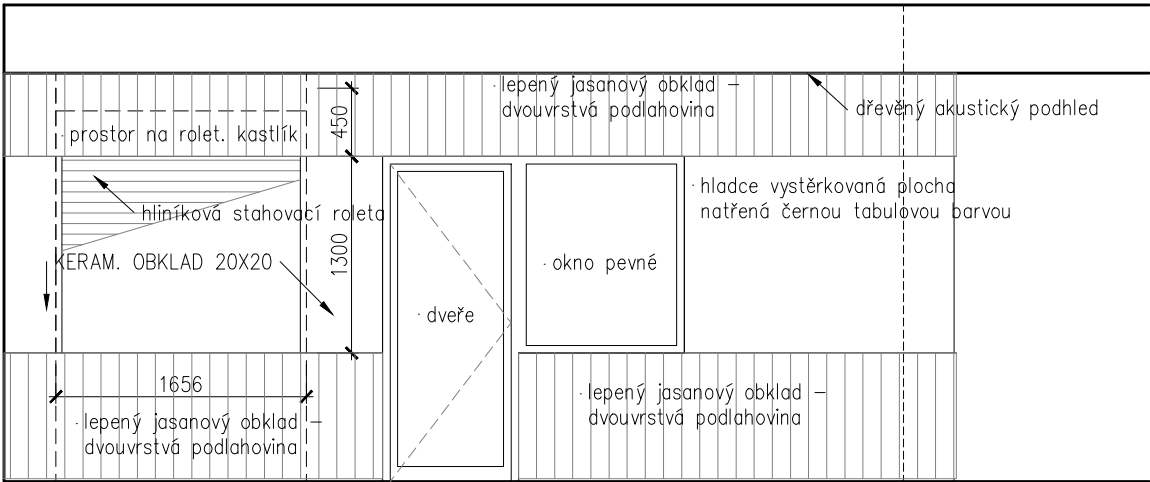

POHLED 3 A 4 1:50

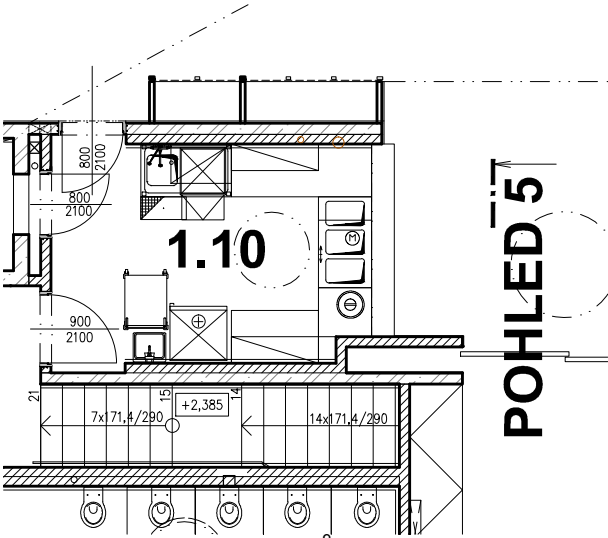

PŮDORYS 1:100
S VYZNAČENÝMI POHLEDY

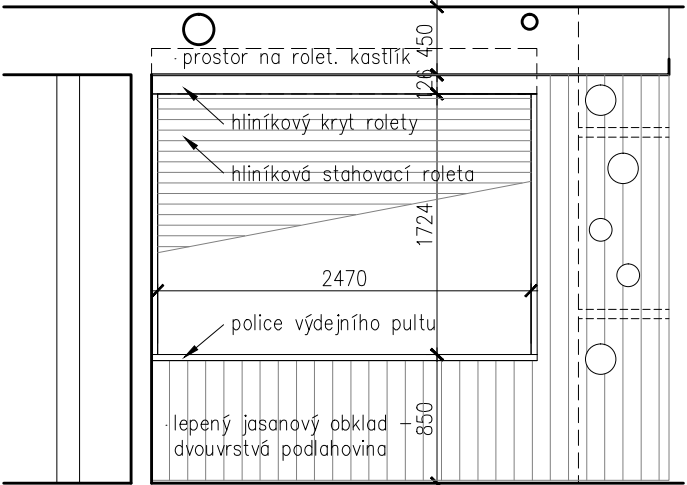

POHLED 5 1:50

- pozn.:
- LEPENÝ JASANOVÝ OBKLAD BUDE LEPEN PRUŽNÝM PU LEPIDLEM NA PENETROVANÝ HLADKÝ POVRCH.
 - PLOCHA PRO TABULOVÝ NÁTĚR BUDE HLADCE VYSTĚRKOVANÁ
 - OKRAJE OBKLADU BUDOU ZALIŠTOVÁNY
 - VELIKOST KASTLÍKU NA ROLETU A ZPŮSOB ZAVĚŠENÍ BUDE UPRAVEN DLE DODAVATELE ROLETY
 - VEŠKERÉ ROZMĚRY NUTNÉ UPRAVIT DLE SKUTEČNÉHO ZAMĚŘENÍ

TABULKY PSV – VÝKRESOVÁ ČÁST		POZICE: X 9,10,11, 76
NÁZEV: OBKLADY STĚN 2.NP		
MĚŘÍTKO: 1:50, 1:100	DATUM: 10/2016	