



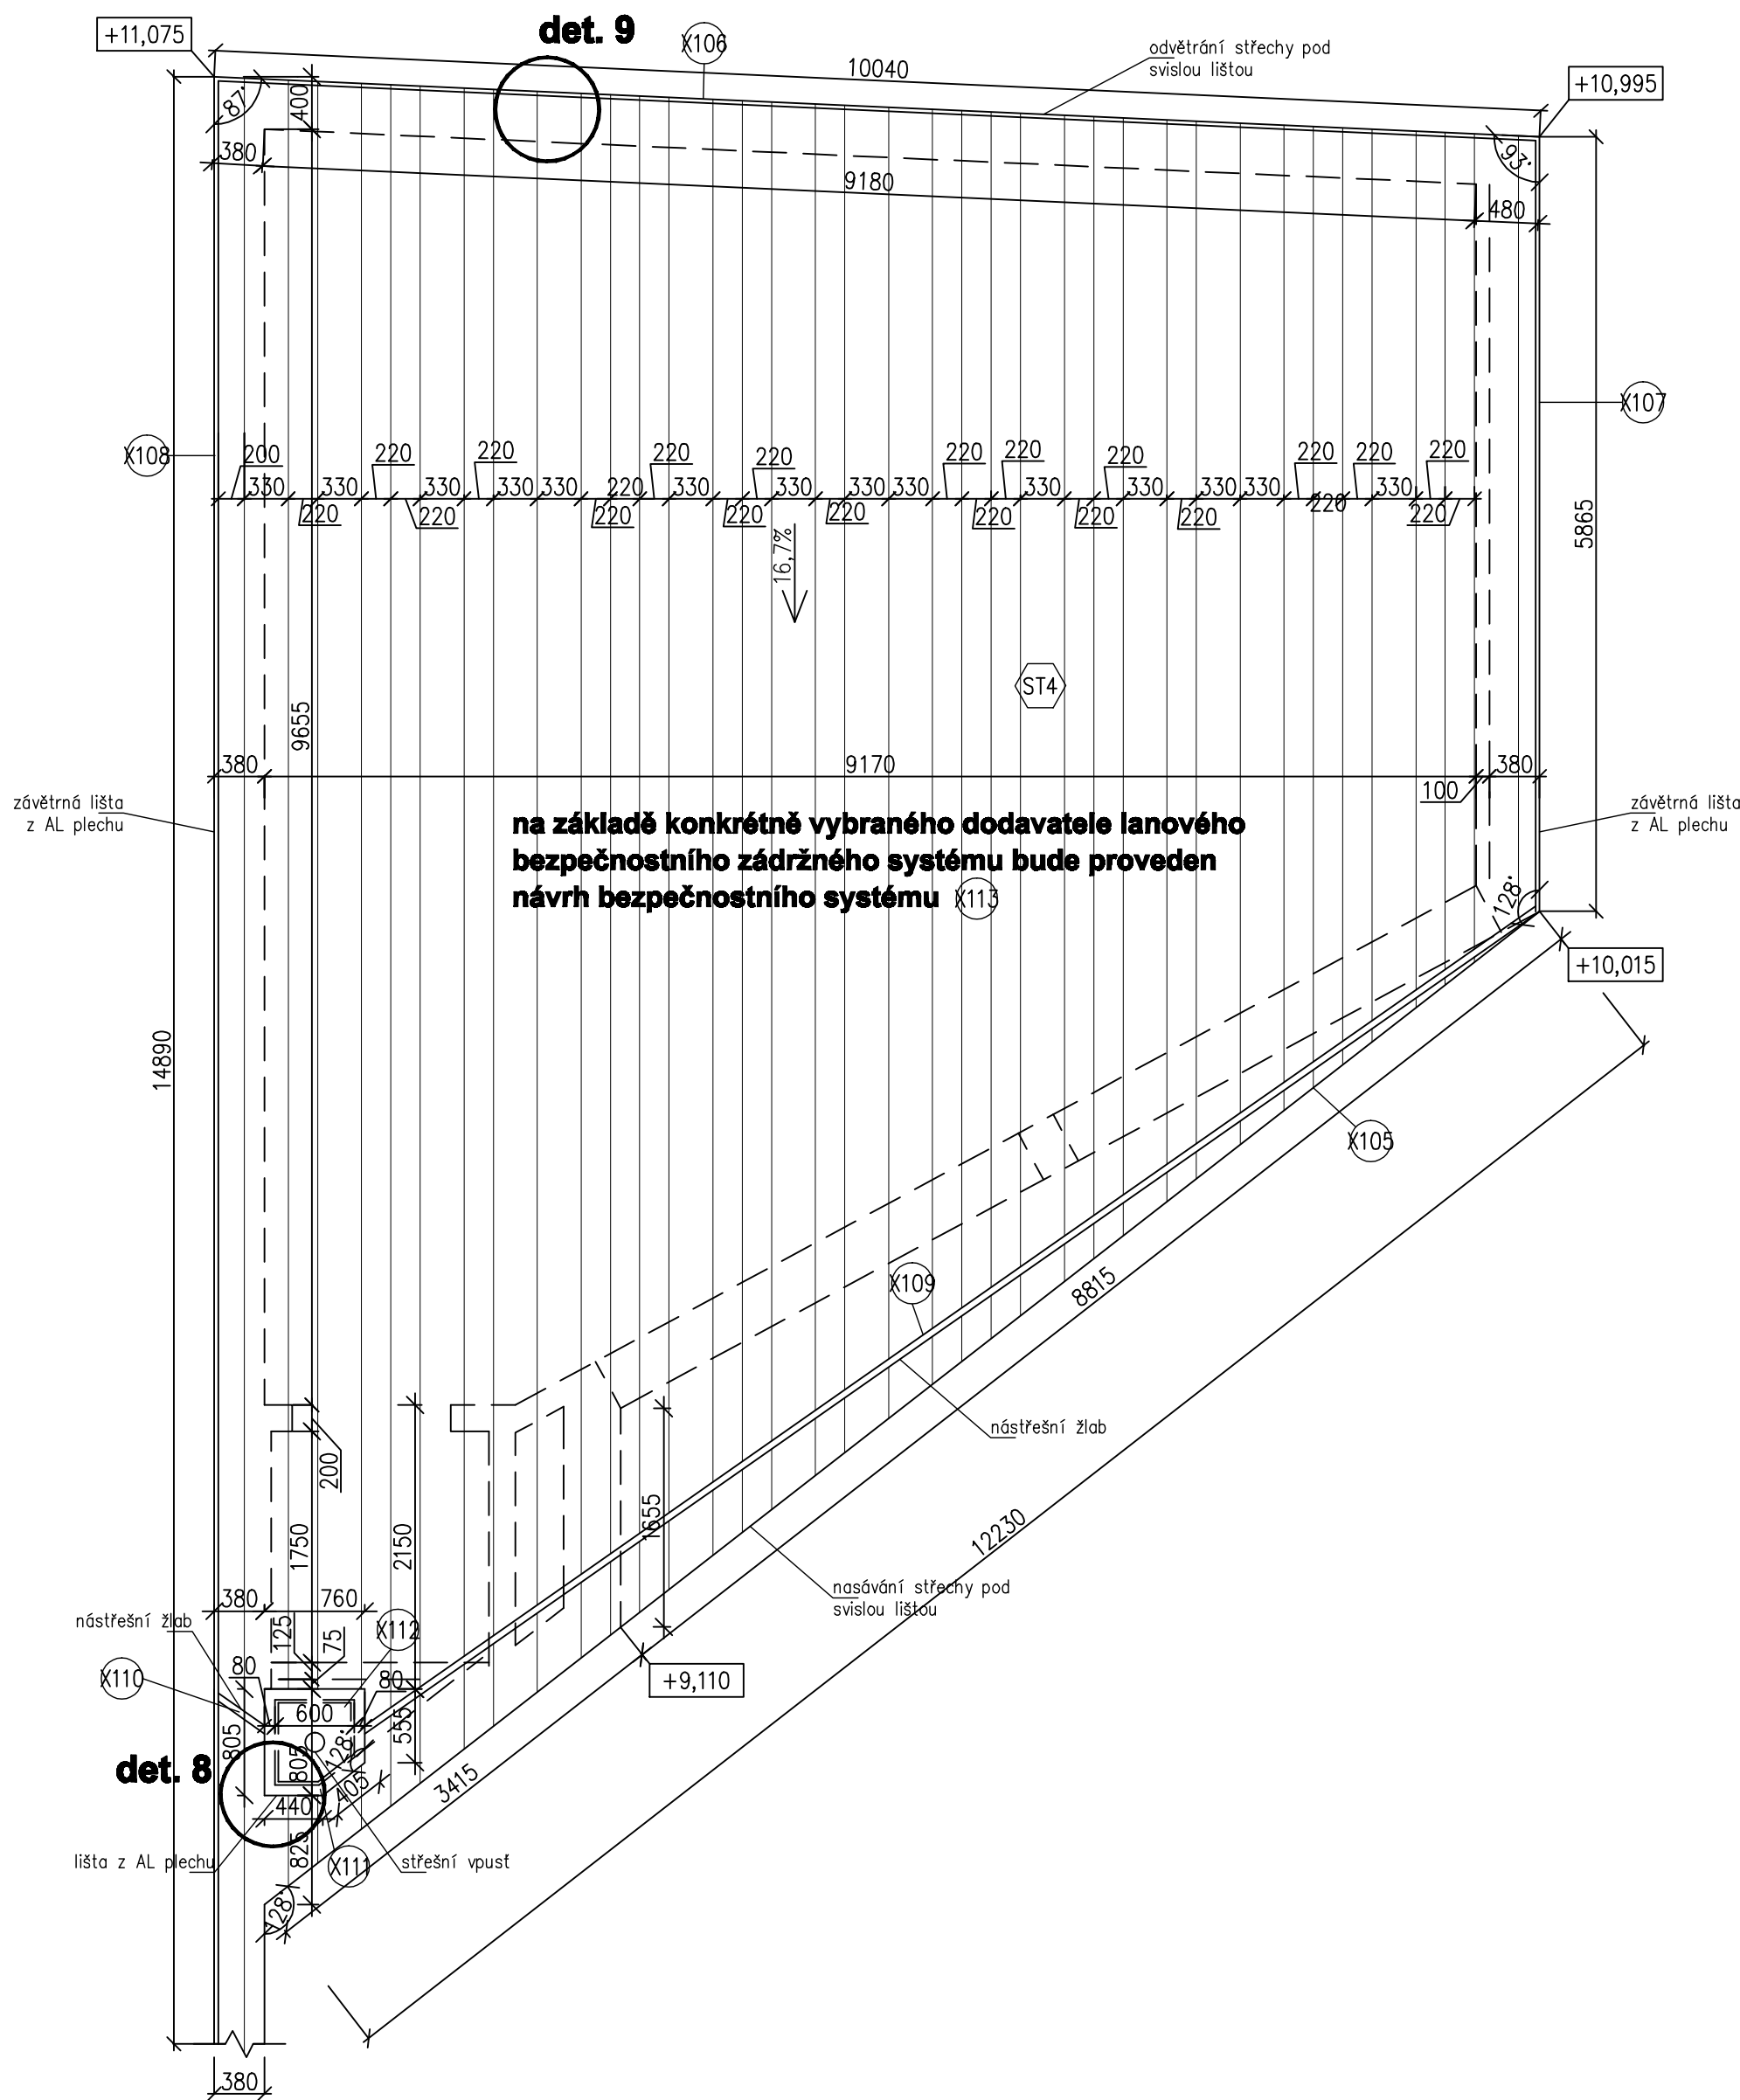

- PŘI NEJASNOSTECH JE NUTNÉ KONTAKTOVAT PROJEKTANTA
- PŘI REALIZACI STAVBY JE NUTNÉ DODRŽOVAT POŽADAVKY POŽÁRNĚ BEZPEČNOSTNÍHO ŘEŠENÍ A TO ZEJMÉNA POŽADAVKY NA TĚSNĚNÍ PROSTUPŮ A PROVEDENÍ POŽÁRNÍCH UZÁVĚŘŮ MEZI JEDNOTLIVÝMI POŽÁRNÍMI ÚSEKY.
- VEŠKERÉ ROZMĚRY JE TŘEBA PROVĚŘIT NA STAVBĚ DŮKLADNÝM ZAMĚŘENÍM PŘED ZADÁNÍM PRVKU DO VÝROBY
- JAKÉKOLIV PŘÍPADNÉ ZMĚNY ČI ÚPRAVY V PROJEKTOVÉ DOKUMENTACE JE TŘEBA KONZULTOVAT A NECHAT SCHVÁLIT GENERÁLNÍM PROJEKTANTEM
- DOKUMENTACE PRO PROVEDENÍ STAVBY NAZAHRNUJE DODAVATELSKOU DÍLENSKOU A MONTÁŽNÍ DOKUMENTACI. - STAVEBNÍ PRÁCE BUDOU PROVEDENY DLE PLATNÝCH PŘEDPISŮ A TECHNICKÝCH NOREM.
- ZAKRESLENÉ PROSTUPY SE VZTAHUJÍ VŽDY KE STROPU NAD KONKRÉTNÍM PŮDORYSEM (tzn. v 1.NP jsou zakresleny porostupy ve stropě nad 1.NP)
- !!!DO MONOLITICKÝCH KCÍ JSOU OSAZOVANÝ OCELOVÉ ZÁRUBNĚ PRO DODATEČNOU MONTÁŽ. PŘED PROVEDENÍM BETONÁŽE JE BEZPODMÍNEČNĚ NUTNÉ PROVĚST VÝBĚR KONKRÉTNÍ ZÁRUBNĚ, NECHAT JI ODSOUHLASIT GP A PŘÍPADNĚ DLE ZÁRUBNĚ UPRAVIT SVĚTLÝ ROZMĚR DVEŘNÍHO OTVORU!!!

ZMĚNA:

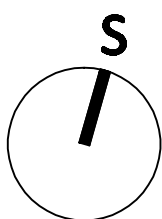

Výškový systém Bpv
Souřadnicový systém S-JTSK
±0,000 = 356,94 m.n.m.

Projektant	Ing.arch. Jan Linhart
	Publikovno n. 4, 100 00, Praha 6 kancelář: C015, Křenova 5, 102 00 Praha 6 Tel: (+420) 777 944 325, e-mail: info@cd015.cz
Autor a HIP:	J.Linhart
Investor:	Obec Třebotov, Křídlné 69, 252 28 Třebotov IČ:00241741
Místo:	Třebotov, Hlavní 190, 252 28 areál školy
Projektant částí	h-projekt s.r.o. Korunel 989/31, 120 00 Praha 2 Tel: (+420) 777 731 446, e-mail: h-projekt@h-projekt.cz
Realizátor	projekt h-projekt s.r.o. 120 00 Praha 2 100 00 00 00 00 010 000 00 00 00

ROZŠÍŘENÍ KAPACIT ZŠ A MŠ Třebotov

DOKUMENTACE PRO PROVEDENÍ STAVBY

Objekt	SO 04 NOVÁ BUDOVA
Část	ARCHITEKTONICKO-STAVEBNÍ ŘEŠENÍ
Zodpovědný projektant část:	Ing. Petr Hruščka
Vypracoval :	Pavel Hnilička
Příloha	PŮDORYS STŘECHY VĚŽE
	Datum: 10/2016
	Počet formátů A4 : 1:50
	Měřítko : 1:50
	Číslo přílohy: D.1.04.1.
	08