


TVAR 1.PP

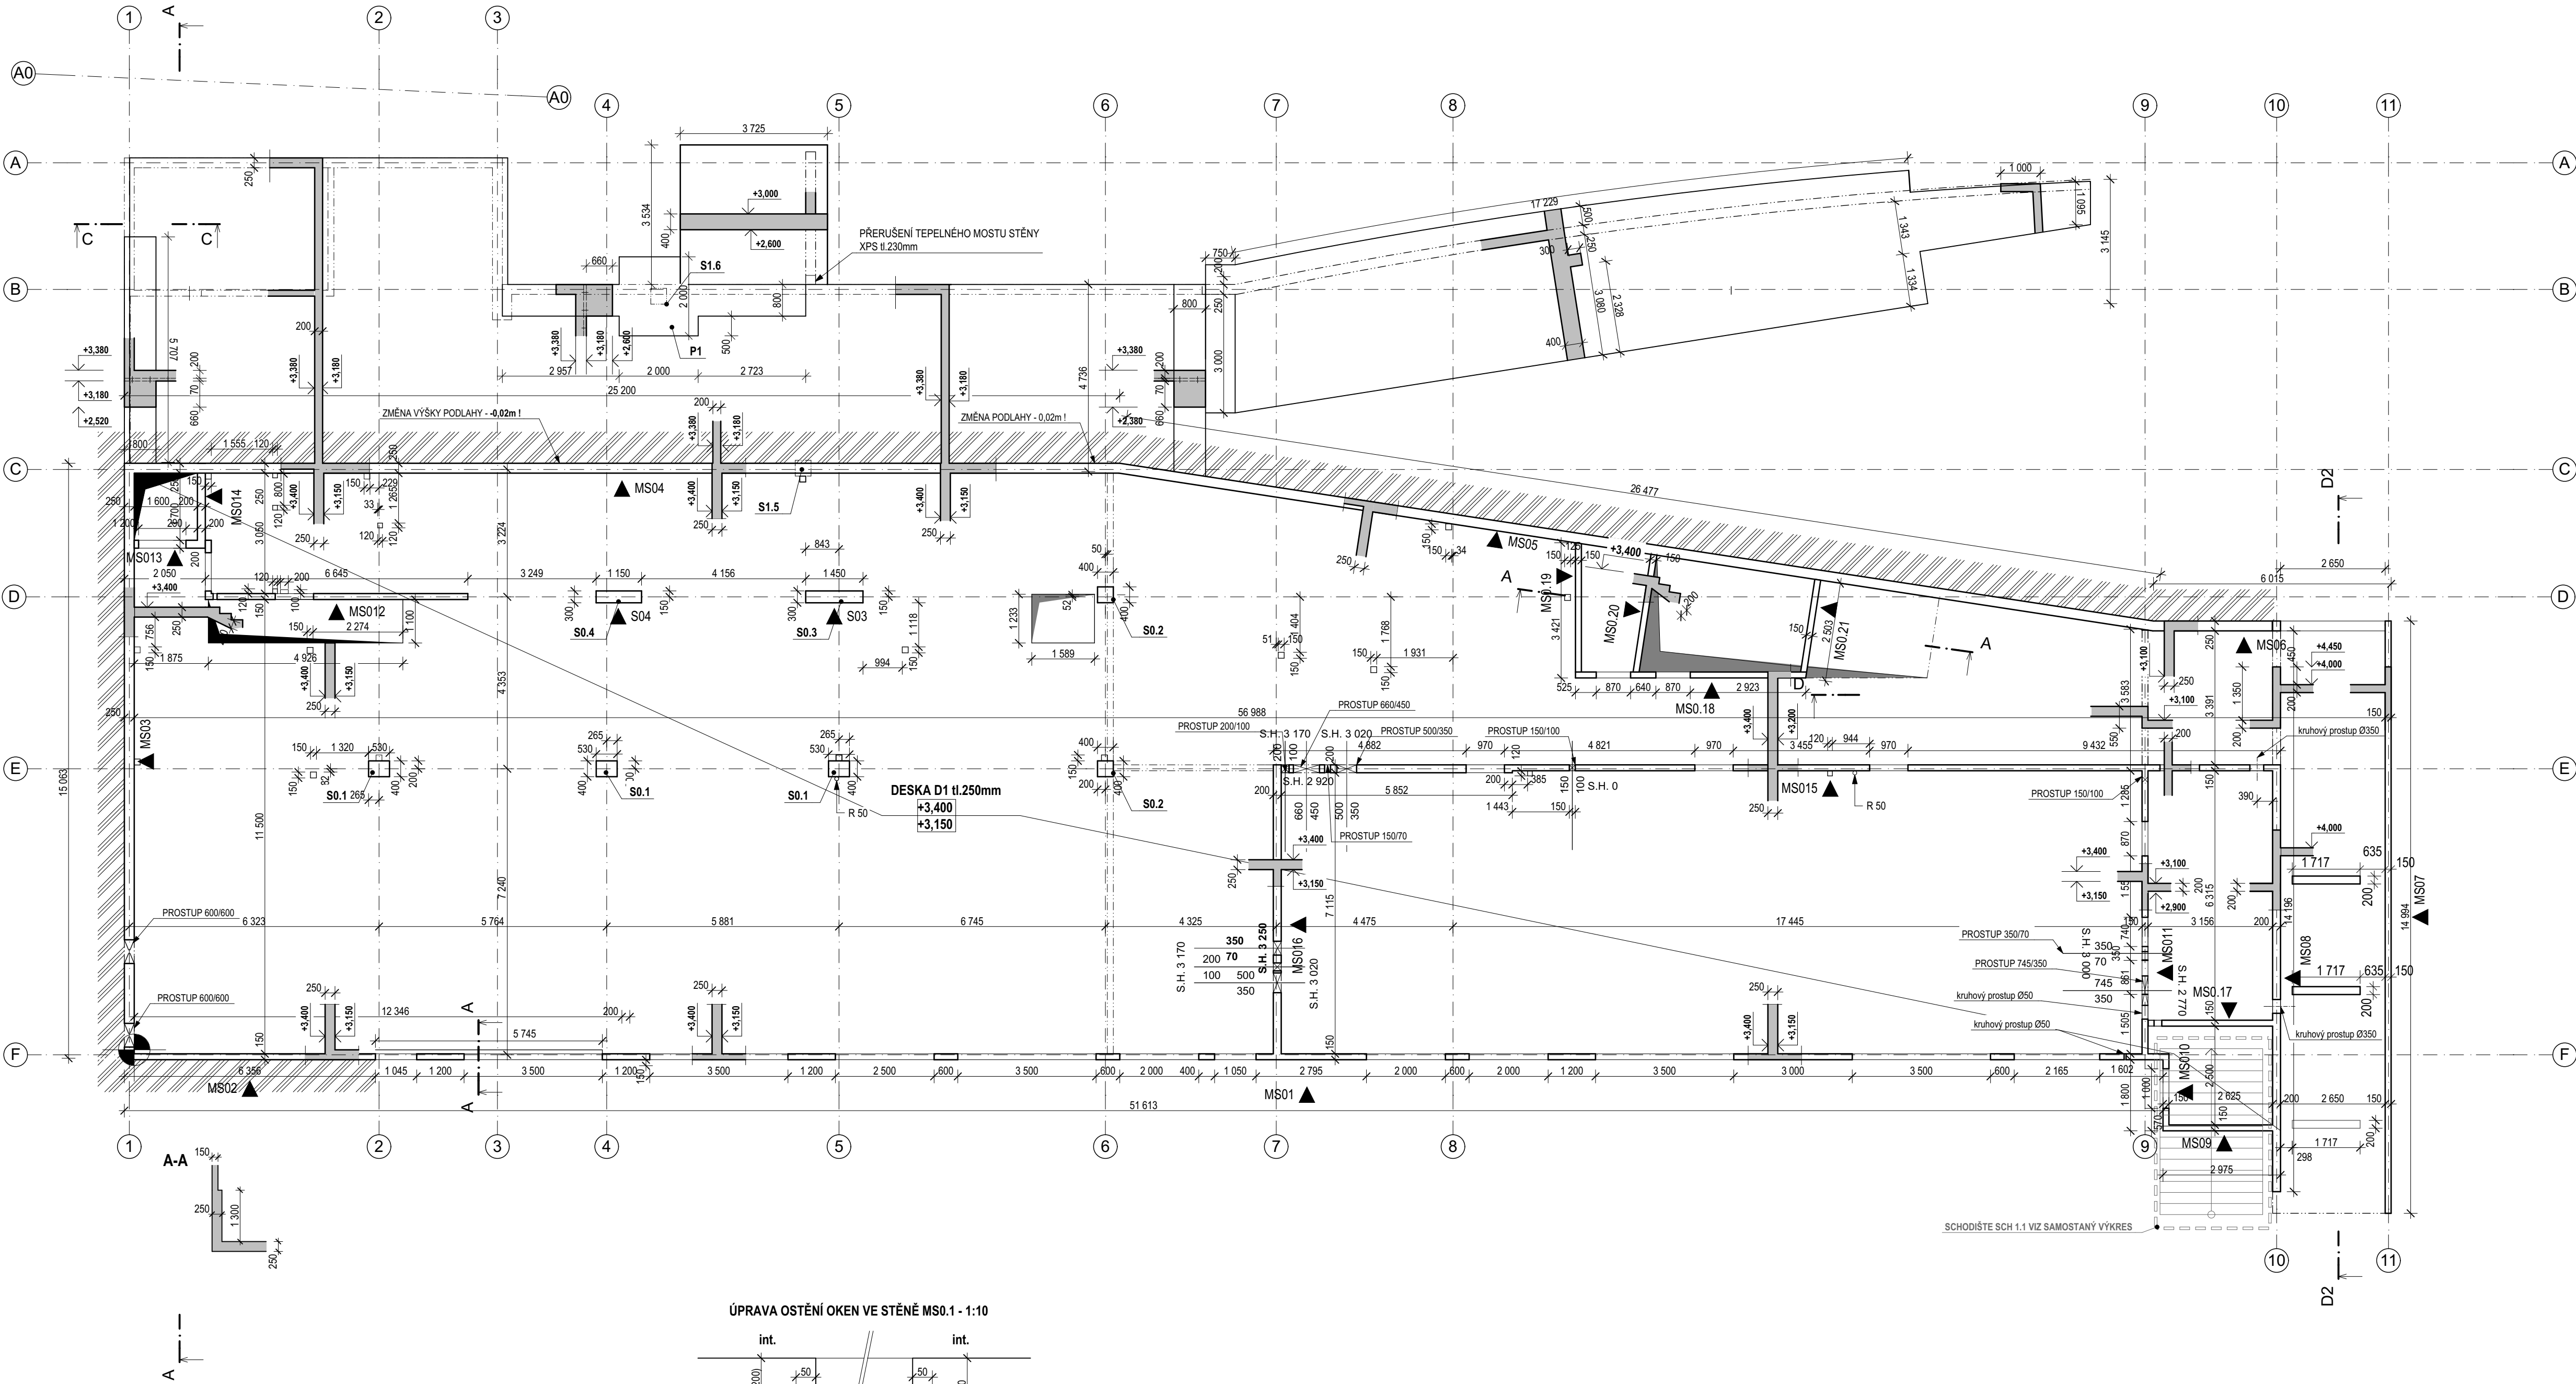

POZNÁMKY:

- PŘI JAKÉMKOLIV NESOULADU PROJEKTU SE SKUTEČNÝM STAVEM JE NUTNÁ KONZULTACE STATIKA
- NENOSNÉ KONSTRUKCE NEJSOU VE VÝKRESU TVARU ZOBRAZENY, PROVEDENÍ BUDE DODATEČNĚ. HORNÍ HRANA NENOSNÝCH STĚN BUDE VYPLNĚNA MEZI DESKOU PRŮŽNÝM MATERIÁLEM
- TYPOVÉ PŘEKLADY NAD OTVORY JSOU SOUČÁSTÍ STAVEBNÍ ČÁSTI PD
- ZDĚNÉ KONSTRUKCE BUDOU VYZDĚNY DLE ARCHITEKTONICKO STAVEBNÍ ČÁSTI PD.
- PROVÁDĚNÍ SVISLÝCH KONSTRUKCÍ JE NUTNÉ KOORDINOVAT SE STAVEBNÍ ČÁSTÍ PD S OHLEDEM NA NÁVAZNOST ZDĚNÝCH KONSTRUKCÍ
- VŠECHNY ZDĚNÉ PŘÍČKY REALIZOVAT DLE POKYNŮ A KONSTRUKČNÍCH ZÁSAD DANÝCH VÝROBCEM.
- VEŠKERÉ ROZMĚRY BUDOU OVĚŘENY PŘED REALIZACÍ
- OTVORY MENŠÍ JAK 100mm, KTERÉ NEJSOU ZAKRESLENY VE VÝKRESE BUDOU PROVEDENY DLE PROFESÍ A VRTÁNY DODATEČNĚ DLE PŘESNÉ POLOHY INSTALACÍ, PŘED ARMOVÁNÍM A BETONÁŽÍ BUDE KOORDINÁTOROVI BUDE PŘEDLOŽEN DĚROVACÍ PLÁN PROSTUPŮ. V PŘÍPADĚ PROSTUPŮ U TRÁMŮ JE NUTNO TUTO SKUTEČNOST KONZULTOVAT SE STATIKEM
- TENTO VÝKRES JE NEDÍLNOU SOUČÁSTÍ VÝKRESOVÉHO SOUBORU DALŠÍCH ČÁSTÍ PD A NELZE JE REALIZAČNĚ ODDĚLIT A JE NUTNÁ JEJICH VZÁJEMNÁ KOORDINACE
- PRVKY VSZAZOVANÉ DO DESKY JE NUTNĚ PŘÍZPŮSOBIT VÝZTUŽI
- VÝZTUŽ NESMÍ BÝT PRERUŠENA!
- NÁŠYP KOLEM OBVODOVÝCH STĚN BUDE ZHTNĚN TAK, ABY JEDNOTLIVÉ VRTSVY VYKAZOVALY ZHTNĚNÍ Edef= 50 MPa, ULEHLOST $l_y = 0.7$.
- ZHUTNĚNÍ PODPSYPY min.Edef = 30MPa
- OBSYPÁNÍ SVISLÝCH OBVODOVÝCH KONSTRUKCÍ AŽ PO ZATVRDNUTÍ DESKY D1!

BETON: C25/30 - XC1 - CI 0,2 - Dmax 22-S3
VÝZTUŽ: B500B
OCEL: S235

LEGENDA ZNAČENÍ

- ŽELEZOBETON
- ŽELEZOBETON V ŘEZU
- MS02 SMĚR POHLEDU - MONOLITICKÁ STĚNA (PODLAŽÍ, ČÍSLO)
- +3,000 — HORNÍ A SPODNÍ LÍČ DESKY
- +2,800 —
- +0,000 — JE UVEDENO VE STAVEBNÍ ČÁSTI

Dokumentace je zpracována v rozsahu dokumentace pro provádění stavby dle vyhl.č. 499/2006 Sb. v aktuálním znění. Ve smyslu této vyhlášky musí zhotovitel stavby zajistit vypracování podrobných výkresů výztuže na základě výkresů uspořádaní výztuže, které jsou součástí statického výpočtu této části dokumentace


Projektant	Ing.arch. Jan Linhart Pukřetov n. 4, 160 00, Praha 6 kancelář: 0215, Křenova 5, 162 00, Praha 6 Tel: (+420) 777 644 325, e-mail: info@015.cz	
Autor a HIP:	J. Linhart	
Investor:	Obec Třebotov, Klidná 69, 252 26 Třebotov IČ:00241741	
Místo:	Třebotov, Hlavní 190, 252 26 areál školy	
Projektant části	Ing. Martin Lerch Voskovcova 3, Olomouc 773 604 006, mlerch@seznam.cz	Razítko

ROZŠÍŘENÍ KAPACIT ZŠ A MŠ Třebotov


DOKUMENTACE PRO PROVEDENÍ STAVBY

Objekt	SO 4	
Část	STAVEBNĚ KONSTRUKČNÍ	
Zodpovědný projektant části:	Ing. Jan Zmrzlý	Datum: 10/2016
Vypracoval:	Ing. Martin Lerch	
Příloha	VÝKRESY TVARU 1.PP	Počet formátů A4: 1:100
TVAR 1.PP		Číslo přílohy: D.1.04.2.1


TVAR ZÁKLADŮ

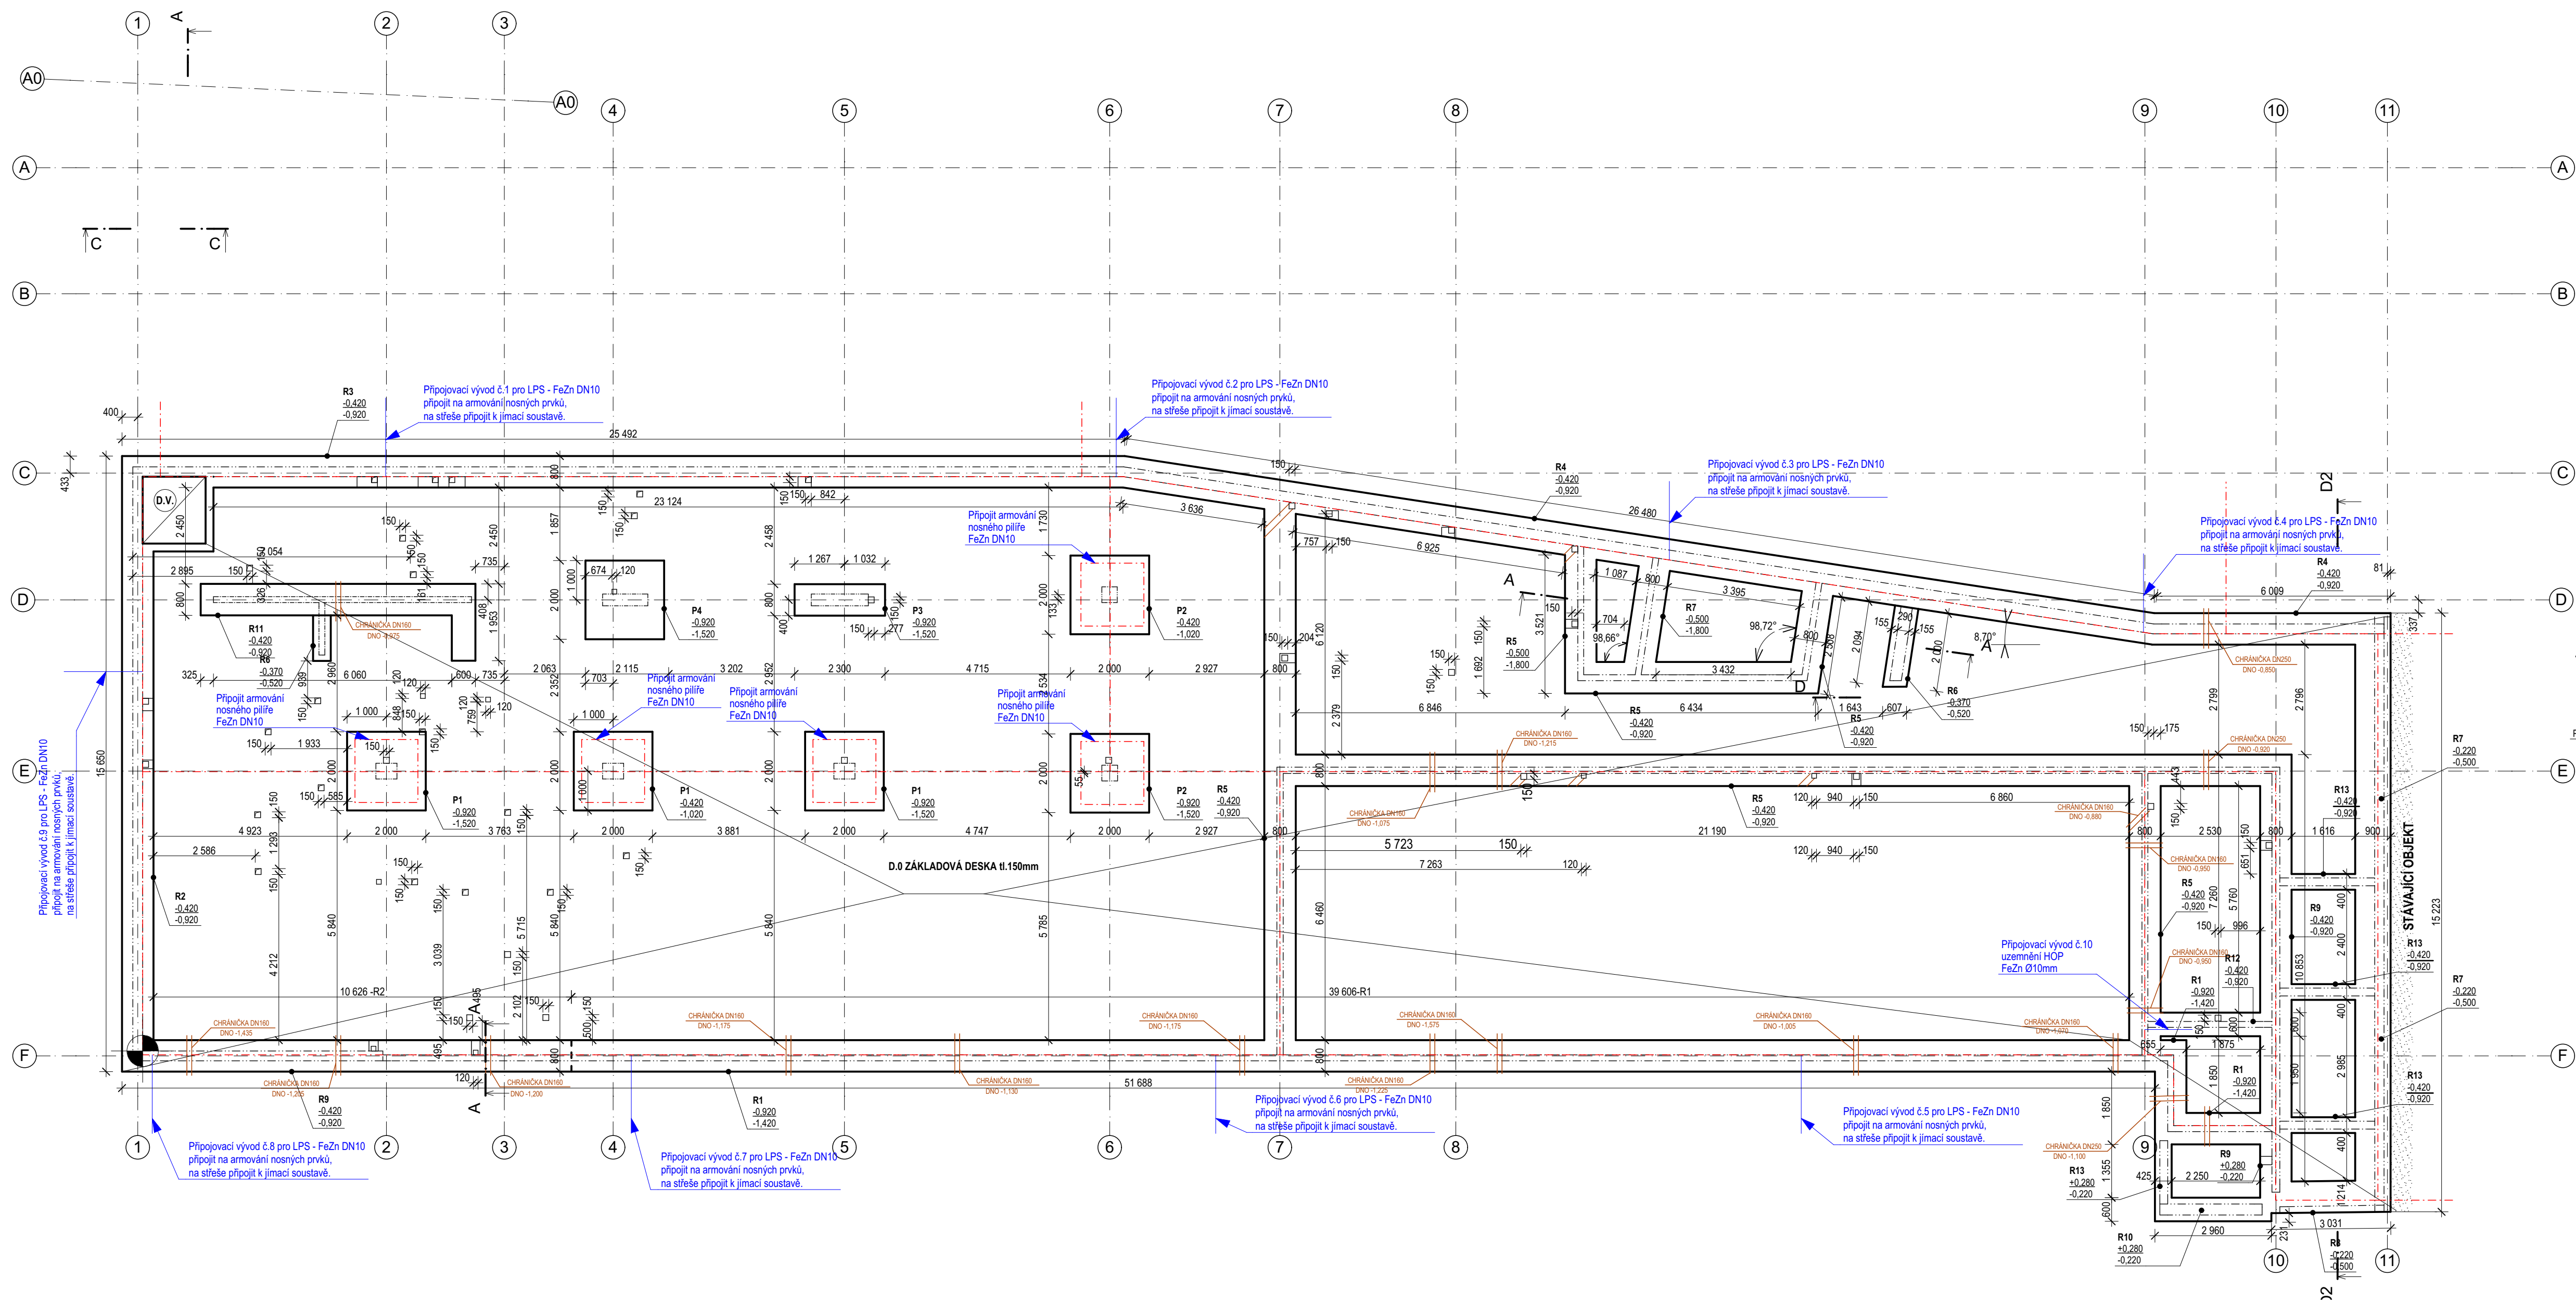


TVAR ZÁKLADU - R13

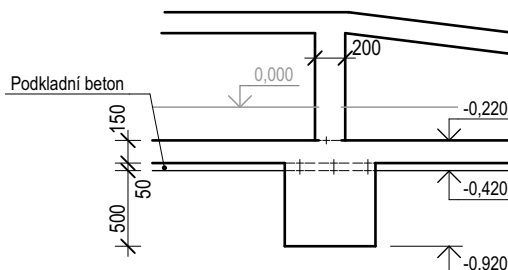

TVAR ZÁKLADU - R11

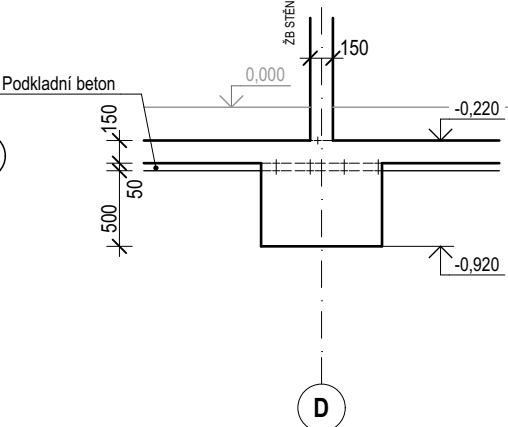

TVAR ZÁKLADU - R12

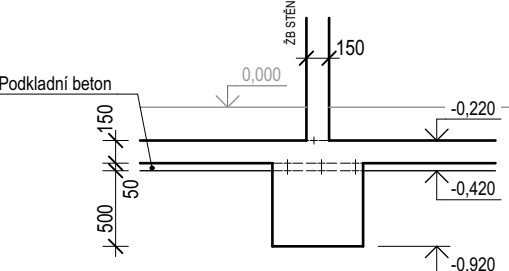


POZNÁMKY:
-JE NUTNÉ ZOHLEDNIT POŽADAVKY OSTNÍCH PROFESÍ (PROSTUPY, APOD.)
-POD ZÁKLADOVOU DESKU PORVĚST PODKLADNÍ BETON II/50mm
-TVAR NAVAZUJÍCÍCH KONSTRUKCÍ (STĚNY, SCHODIŠTĚ, ŠACHTY) VIZ SAMOSTATNÉ VÝKRESY
-PŘED VLASTNÍ BETONÁŽÍ PROVĚST KOORDINACI VŠECH PORSTUPŮ DOKUMENTACE!!
-NÁSPV KOLEM OBVODOVÝCH STĚN BUDE ZHTNĚN TAK, ABY JEDNOTLIVÉ VRSTVY VYKAZOVALY ZHTNĚNÍ 50 MPa, ULEHLOST $\rho_s = 0,7$.
-ZHTNĚNÍ PODSPYPU min.Edel = 30MPa
-OBSPÁNÍ SVISLÝCH OBVODOVÝCH KONSTRUKCÍ AŽ PO ZATVRDNUTÍ DESKY D1!
-JSOU ZNÁZORNĚNÝ PROSTUPY DESKOU, KTERÉ JE NUTNÉ KOORDINOVAT S VÝKRESY PROFESÍ!!

BETON: C25/30- XC2 - CI 0,2 - Dmax 22-S3
VÝZTUŽ: B500B
OCEL: S235

LEGENDA ZNAČENÍ
P1 - OZNAČENÍ PRVKU
-0,420 - HORNÍ HRANA
-1,020 - SPODNÍ HRANA

TVARY ZÁKLADŮ 1:50

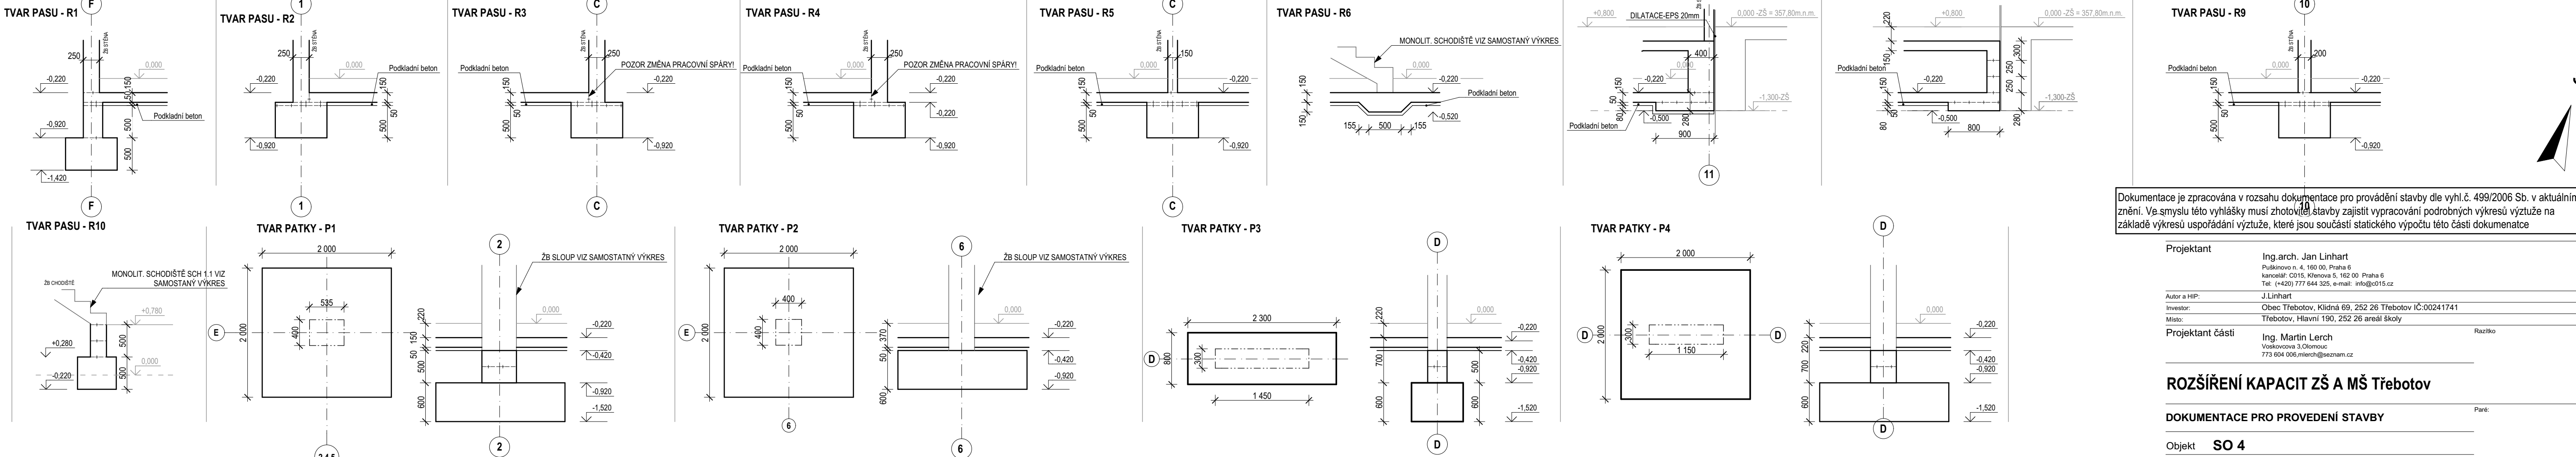

Dokumentace je zpracována v rozsahu dokumentace pro provádění stavby dle vyhl.č. 499/2006 Sb. v aktuálním znění. Ve smyslu této vyhlášky musí zhotovitel stavby zajistit vypracování podrobných výkresů výztuže na základě výkresů uspořádání výztuže, které jsou součástí statického výpočtu této části dokumentace


Projektant Ing. arch. Jan Linhart
Publikováno n. 4. 100 00, Praha 6
Kancelář: 0215, Křemlova 5, 160 00, Praha 6
Tel: (+420) 777 644 325, e-mail: info@ci015.cz
Autor a HIP: J. Linhart
Investor: Obec Třebotov, Kladná 69, 252 26 Třebotov IČ:00241741
Místo: Třebotov, Hlavní 190, 252 26 areál školy
Projektant části Ing. Martin Lerch
Vysokovna 3, Olomouc
773 004 006, mlerch@seznam.cz

ROZŠÍŘENÍ KAPACIT ZŠ A MŠ Třebotov

DOKUMENTACE PRO PROVEDENÍ STAVBY

Objekt **SO 4**
Část **STAVEBNÉ KONSTRUKČNÍ**
Zodpovědný projektant části: Ing. Jan Zmrzlý
Výpracoval: Ing. Martin Lerch
Datum: 10/2016
Príloha **VÝKRESY TVARU 1.PP**
Počet formátů A4: 1
Měřítko: 1:100
TVAR ZÁKLADŮ
Číslo přílohy: D.1.04.2.2

TVAR ZÁKLADOVÉ DESKY

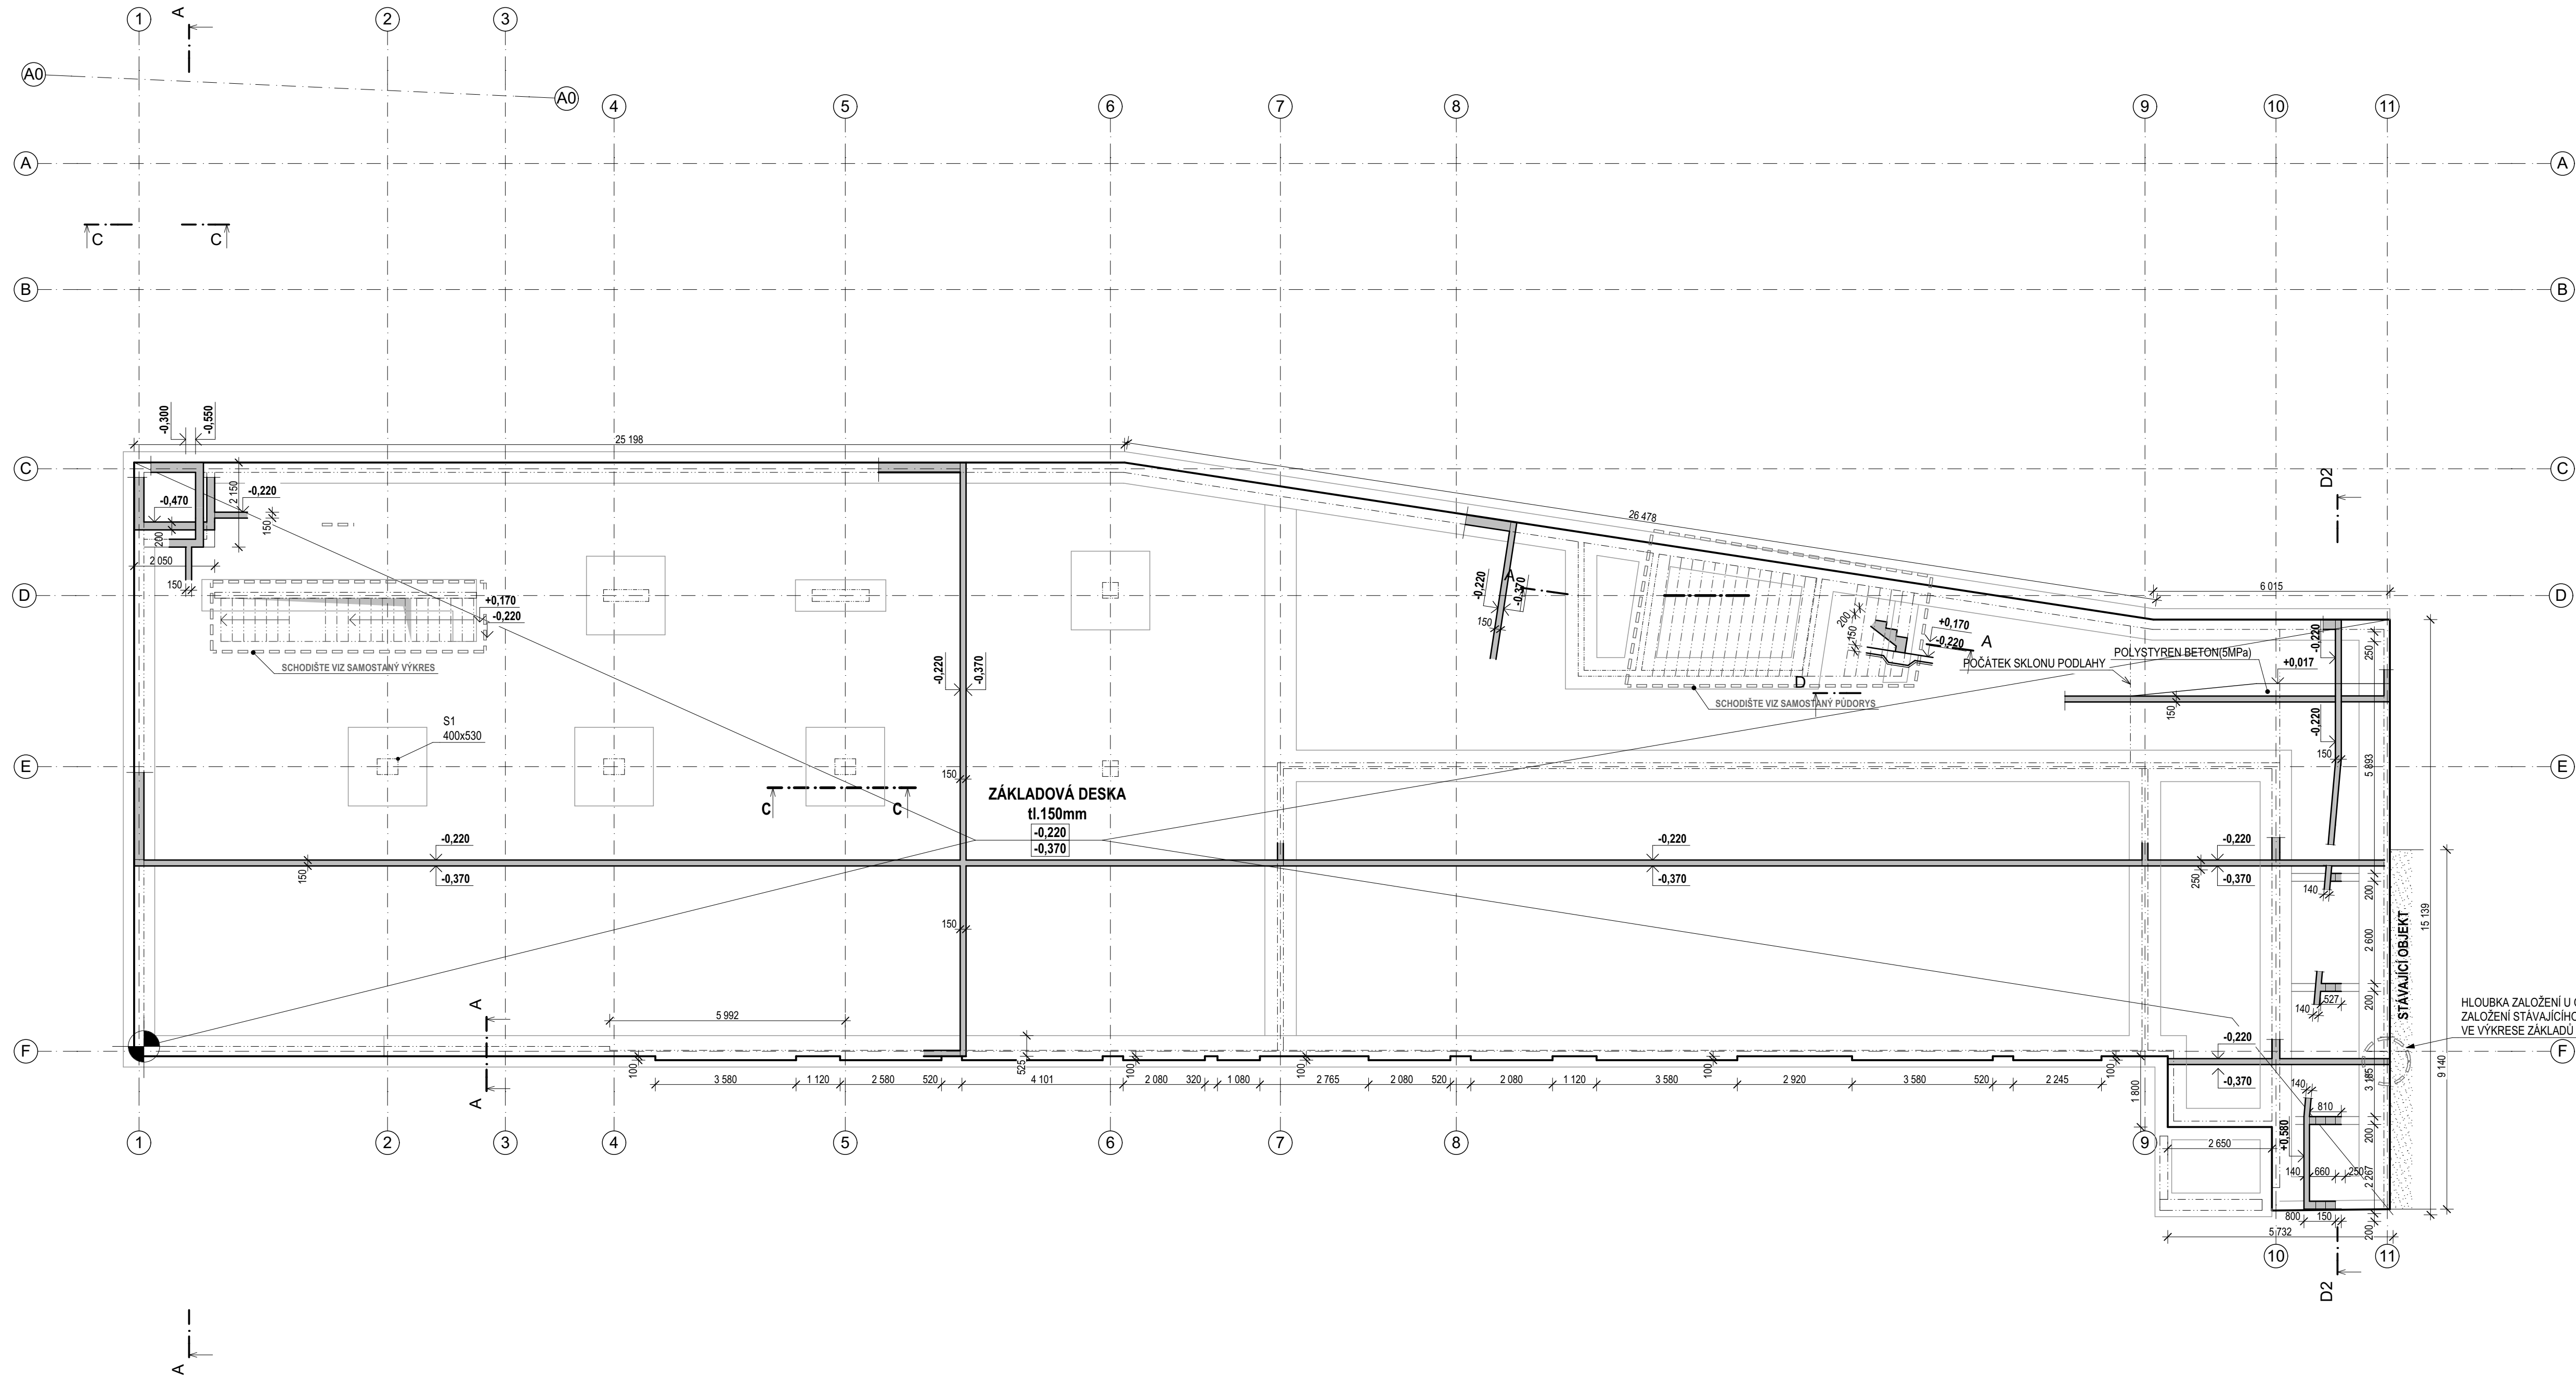

POZNÁMKY:

- PŘI JAKÉMKOLIV NESOULADU PROJEKTU SE SKUTEČNÝM STAVEM JE NUTNÁ KONSULTACE STATIKA
- NENOSNÉ KONSTRUKCE NEJSOU VE VÝKRESU TVARU ZOBRAZENY, PROVEDENÍ BUDE DODATEČNĚ. HORNÍ HRANA NENOSNÝCH STĚN BUDE VYPLNĚNA MEZI DESKOU PRŮŽNÝM MATERIÁLEM
- TYPOVÉ PŘEKLADY NAD OTVORY JSOU SOUČÁSTÍ STAVEBNÍ ČÁSTI PD
- ZDĚNÉ KONSTRUKCE BUDOU VYZYDĚNY DLE ARCHITEKTONICKO STAVEBNÍ ČÁSTI PD.
- PROVÁDĚNÍ SVISLÝCH KONSTRUKCÍ JE NUTNÉ KOORDINOVAT SE STAVEBNÍ ČÁSTÍ PD S OHLEDEM NA NÁVAZNOST ZDĚNÝCH KONSTRUKCÍ
- VŠECHNY ZDĚNÉ PŘÍČKY REALIZOVAT DLE POKYNŮ A KONSTRUKČNÍCH ZÁSAD DANÝCH VÝROBCEM.
- VŠEKERÉ ROZMĚRY BUDOU OVĚŘENY PŘED REALIZACÍ
- OTVORY MENŠÍ JAK 100mm, KTERÉ NEJSOU ZAKRESLENY VE VÝKRESE BUDOU PROVEDENY DLE PROFESÍ A VRTÁNÝ DODATEČNĚ DLE PŘESNÉ POLOHY INSTALACÍ, PŘED ARMOVÁNÍM A BETONÁŽÍ BUDE KOORDINÁTOROVI BUDE PŘEDLOŽEN DĚROVACÍ PLÁN PROSTUPŮ. V PŘÍPADĚ PROSTUPŮ U TRÁMŮ JE NUTNO TUTO SKUTEČNOST KONSULTOVAT SE STATIKEM
- TENTO VÝKRES JE NEDÍLNOU SOUČÁSTÍ VÝKRESOVÉHO SOUBORU DALŠÍCH ČÁSTÍ PD A NELZE JE REALIZACNĚ ODĚLIT A JE NUTNÁ JEJICH VZÁJEMNÁ KOORDINACE
- PRVKY VSAZOVANÉ DO DESKY JE NUTNÉ PŘÍZPUSOBIT VÝZTUŽI
- VÝZTUŽ NESMÍ BÝT PŘERUŠENA!
- HLUBKA PROHLUBNÉ TYTOVÉ ŠACHTY BUDE URČENA DLE TECHNOLOGIE VÝTAHU
- NÁSPY KOLEM OBVODOÝCH STĚN BUDE ZHTUNĚN TAK, ABY JEDNOTLIVÉ VRTSVY VYKAZOVALY ZHTUNĚNÍ Edef=50 MPa, ULEHLOST $\rho_b = 0,7$.
- ZHTUNĚNÍ PODPSYPŮ min.Edef = 30MPa
- OBSPÁNÍ SVISLÝCH OBVODOÝCH KONSTRUKCÍ AŽ PO ZATVRDNUTÍ DESKY DÍ!
- POD ZÁKLADOVOU DESKU BUDE PROVEDEN POKLADNÍ BETON min.tl.50mm**
- TENKOU ČAROU VYZNAČENY PRACOVNÍ SPÁRY

BETON: C25/30 - XC2 - Cl 0,2 - Dmax 22-S3
VÝZTUŽ: B500B
OCEL: S235

LEGENDA ZNAČENÍ

-  ŽELEZOBETON
 ŽELEZOBETON V ŘEZU

+3,000	HORNÍ A SPODNÍ LÍČ DESKY
+2,800	
+0,000	JE UVEDENO VE STAVEBNÍ ČÁSTI

HLOUBKA ZALOŽENÍ U OBJEKTU DLE HLOUBKY
ZALOŽENÍ STÁVAJÍCÍHO OBJEKTU - viz DETAIL ZÁKLADU R8
VE VÝKRESE ZÁKLADŮ

Dokumentace je zpracována v rozsahu dokumentace pro provádění stavby dle vyhl.č. 499/2006 Sb. v aktuálním znění. Ve smyslu této vyhlášky musí zhotovitel stavby zajistit vypracování podrobných výkresů výztuže na základě výkresů uspořádání výztuže, které jsou součástí statického výpočtu této části dokumentace

Projektant
Ing.arch. Jan Linhart
Puškinovo n. 4, 160 00, Praha 6
kancelář: C015, Křenova 5, 162 00 Praha 6
Tel: (+420) 777 844 325, e-mail: info@c015.cz

Autor a HIP:	J.Linhart
Investor:	Obec Třebotov, Klidná 69, 252 26 Třebotov IČ:00241741
Místo:	Třebotov, Hlavní 190, 252 26 areál školy

Projektant části
Ing. Martin Lerch
Voskovcova 3, Olomouc
773 604 006, mlerch@seznam.cz

ROZŠÍŘENÍ KAPACIT ZŠ A MŠ Třebotov

DOKUMENTACE PRO PROVEDENÍ STAVBY


Objekt	SO 4
Část	STAVEBNĚ KONSTRUKČNÍ

Zodpovědný projektant části:	Ing. Jan Zmrzlý		
Vypracoval :	Ing. Martin Lerch	Datum:	10/2016


Příloha	VÝKRESY TVARU 1.PP	Počet formátů A4 : Měřítko : 1:100
TVAR ZÁKLADOVÉ DESKY		Číslo přílohy: D.1.04.2.3

VÝKRES SCHODIŠTĚ SCH.01

DETAIL 2 - ULOŽENÍ RAMENE NA DESKU 1:25

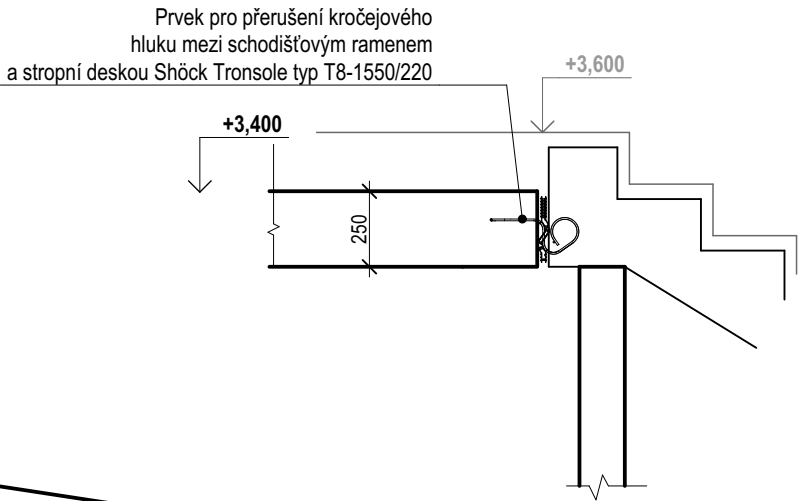


DETAIL 1 - ULOŽENÍ SCHODIŠTĚ NA DESKU 1:25

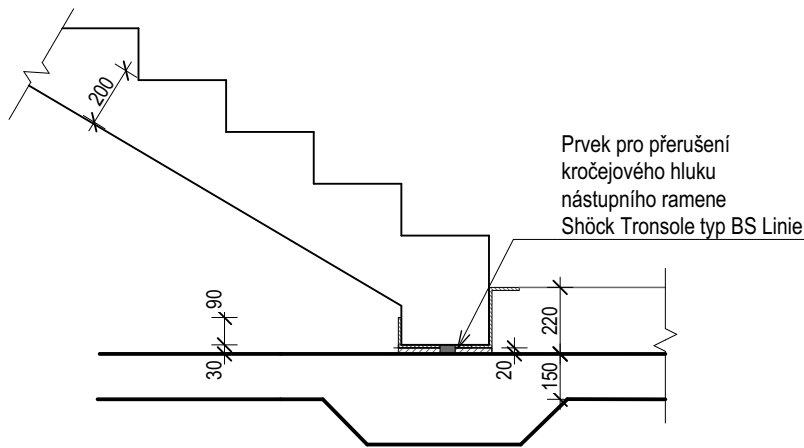


PŮDORYS -SCH.01

RUŠENÍ KROČEJOVÉHO ZVUKU
CK TRONSOLE -T8

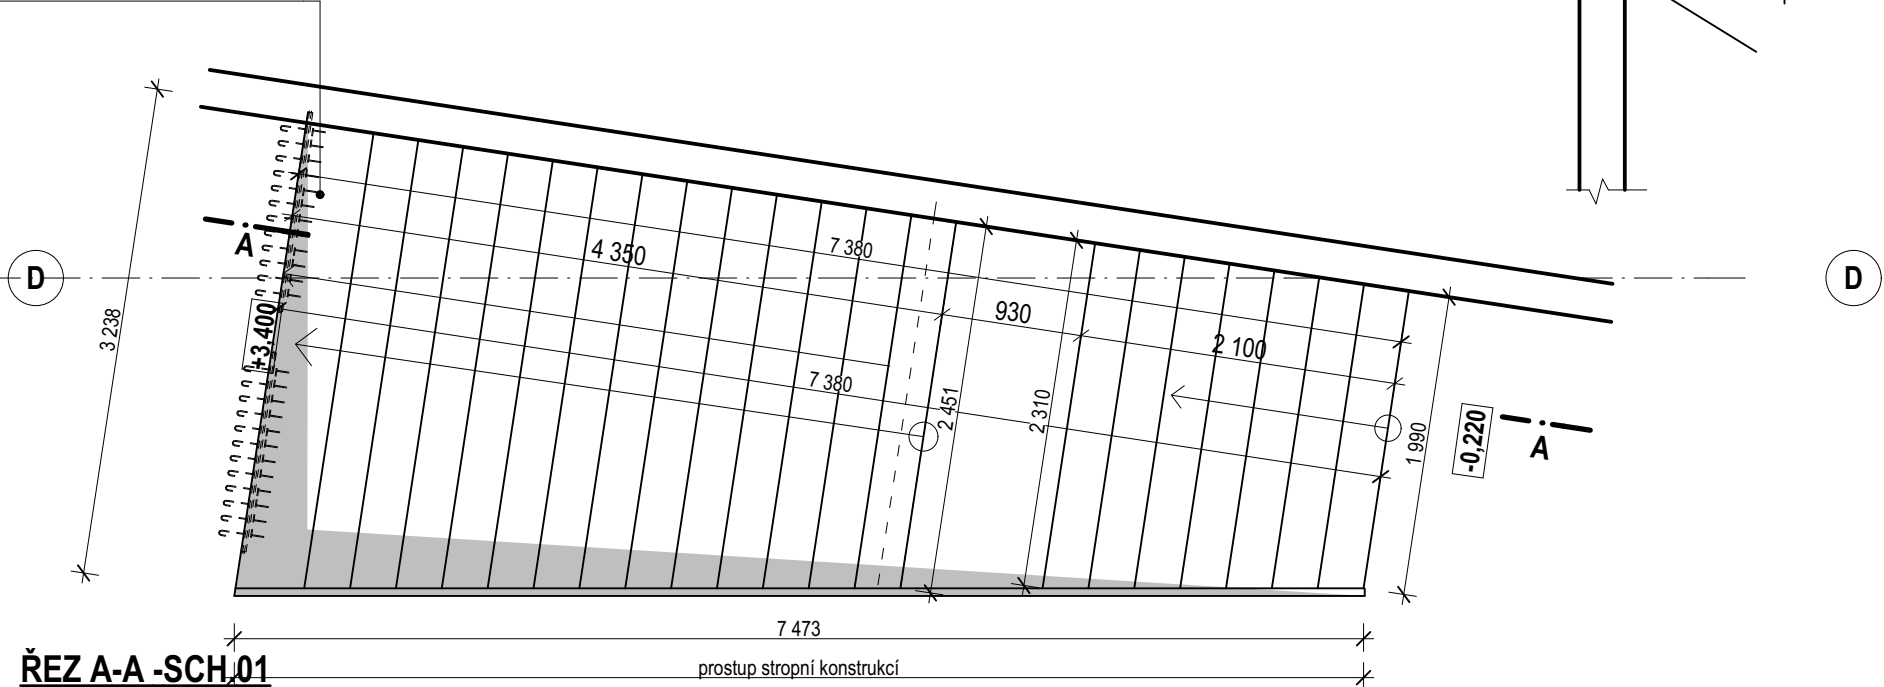

ŘEZ A-A -SCH.01

-0,220 m - +3,400 m

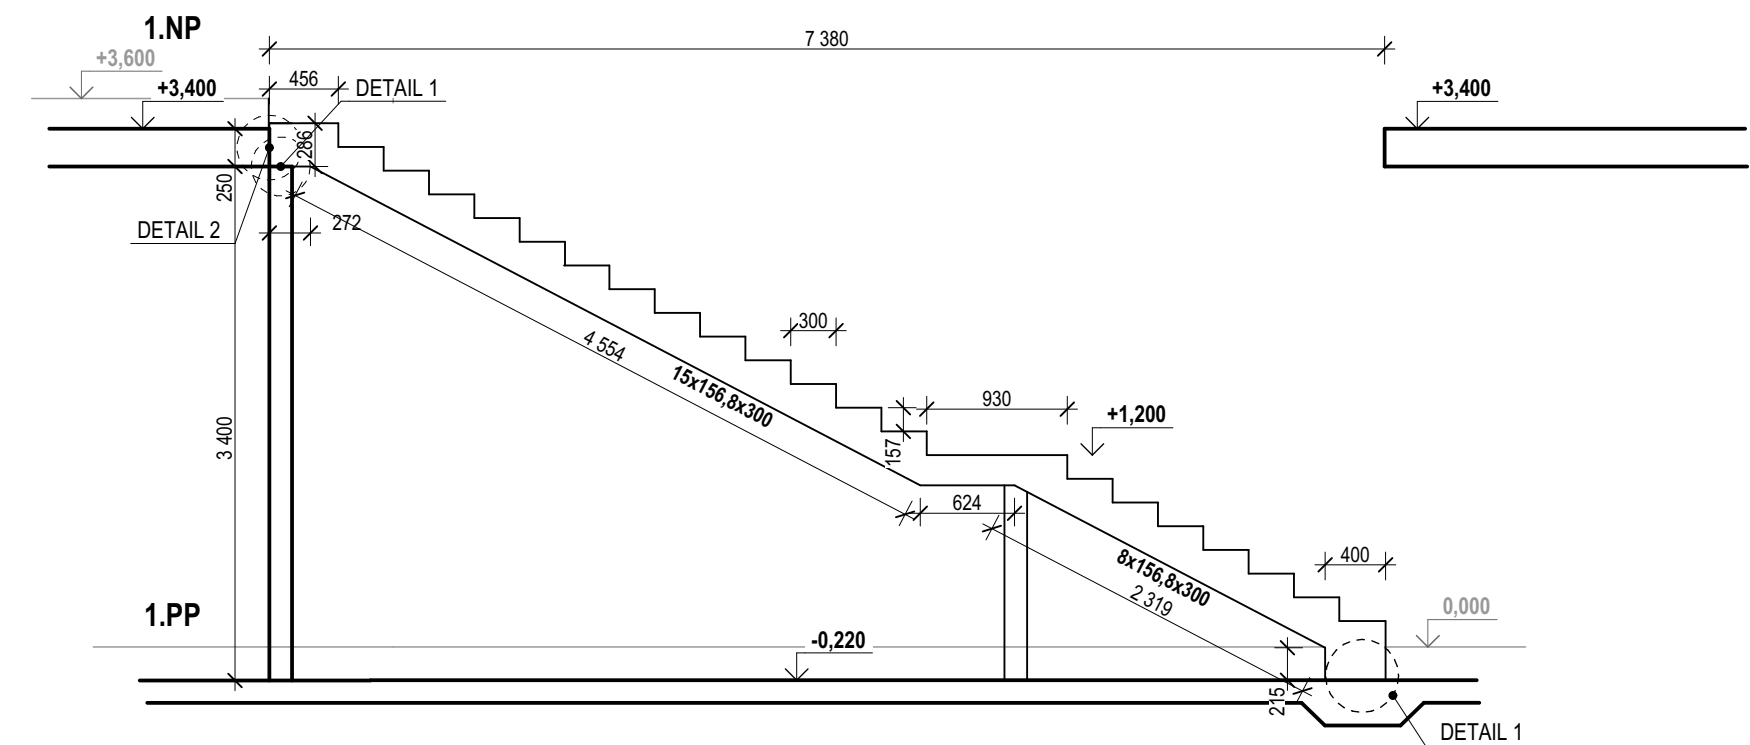

POZNÁMKY:

- NUTNÉ ZOHLEDNIT POŽADAVKY STAVEBNÍHO PROJEKTU(PROSTUPY,ATD.)
- PŘED BETONÁŽÍ PROVÉST KONTROLU S JSENDOCENÍ VŠECH PROTUPŮ PODLE DÍLČÍCH ČÁSTI PD-ELEKTRO, VZT,ZTI
- DALŠÍ POŽADAVKY PROVÉST DLE TECHNICKÉ ZPRÁVY STAVEBNÍ ČÁSTI

BETON: C25/30 - XC1

VÝZTUŽ: B500B, KARI

LEGENDA ZNAČENÍ

— ŽELEZOBETON

Dokumentace je zpracována v rozsahu dokumentace pro provádění stavby dle vyhl.č. 499/2006 Sb. v aktuálním znění. Ve smyslu této vyhlášky musí zhotovitel stavby zajistit vypracování podrobných výkresů výztuže na základě výkresů uspořádání výztuže, které jsou součástí statického výpočtu této části dokumentace

Projektant	Ing.arch. Jan Linhart	Razítko
	Puškinovo n. 4, 160 00, Praha 6 kancelář: C015, Křenova 5, 162 00 Praha 6 Tel: (+420) 777 644 325, e-mail: info@c015.cz	
Autor a HIP:	J.Linhart	
Investor:	Obec Třebotov, Klidná 69, 252 26 Třebotov IČ:00241741	
Místo:	Třebotov, Hlavní 190, 252 26 areál školy	
Projektant části	Ing. Martin Lerch	
	Voskovcova 3,Olomouc 773 604 006,mlerch@seznam.cz	

ROZŠÍŘENÍ KAPACIT ZŠ A MŠ Třebotov

DOKUMENTACE PRO PROVEDENÍ STAVBY

Objekt **SO 4**

Část **STAVEBNĚ KONSTRUKČNÍ**


Zodpovědný projektant části: Ing. Jan Zmrzlý
Vypracoval : Ing. Martin Lerch
Datum: 10/2016
Počet formátů A4 :

Příloha **VÝKRESY TVARU 1.PP**
Měřítka : **1:50**
Číslo přílohy: D.1.04.2.4


VÝKRES SCHODIŠTĚ SCH.01

VÝKRES SCHODIŠTĚ SCH.02


DETAIL 2 - ULOŽENÍ RAMENE NA DESKU 1:25

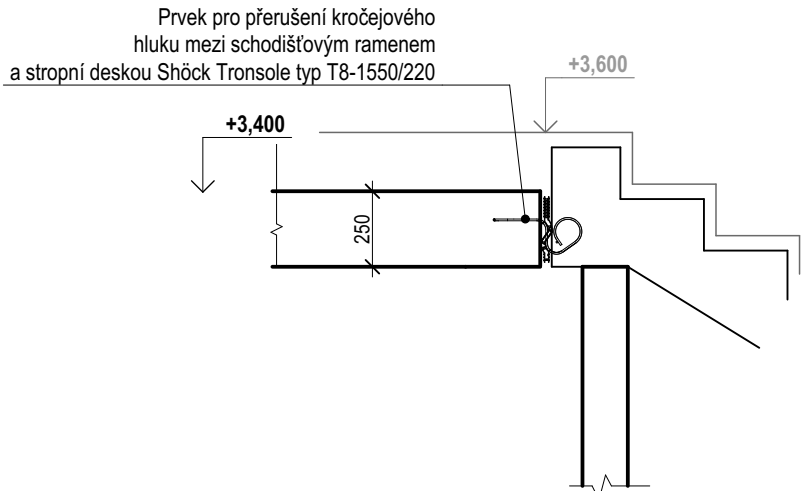

DETAIL 1 - ULOŽENÍ SCHODIŠTĚ NA DESKU 1:25

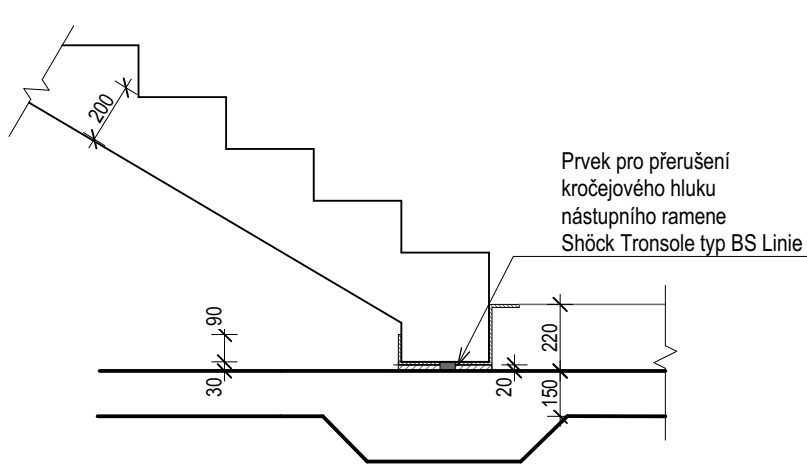


PŮDORYS SCH.02

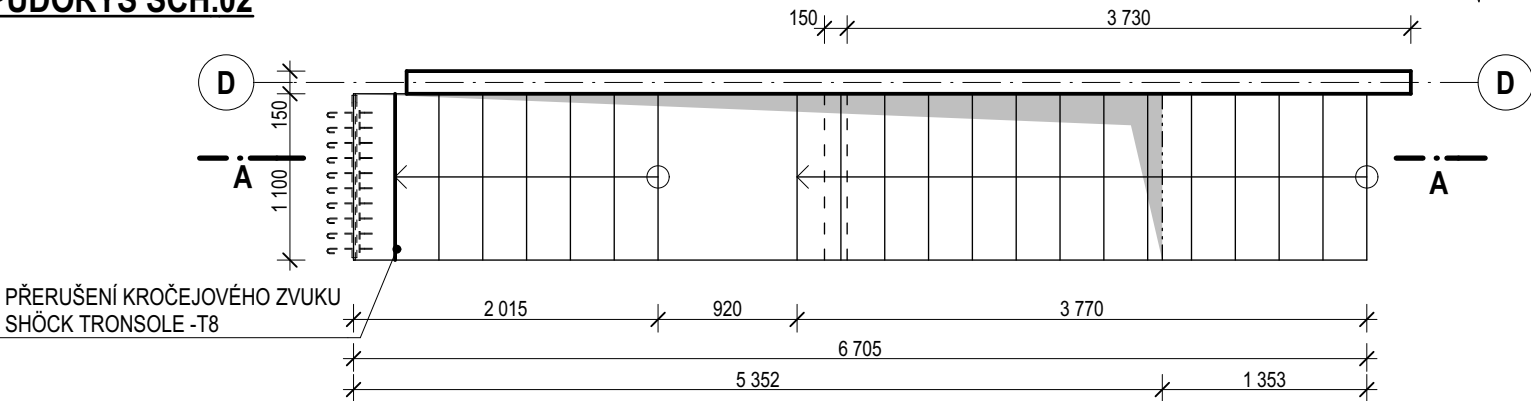

ŘEZ A-A SCH.02

z úrovně -0,220 m +3,400 m

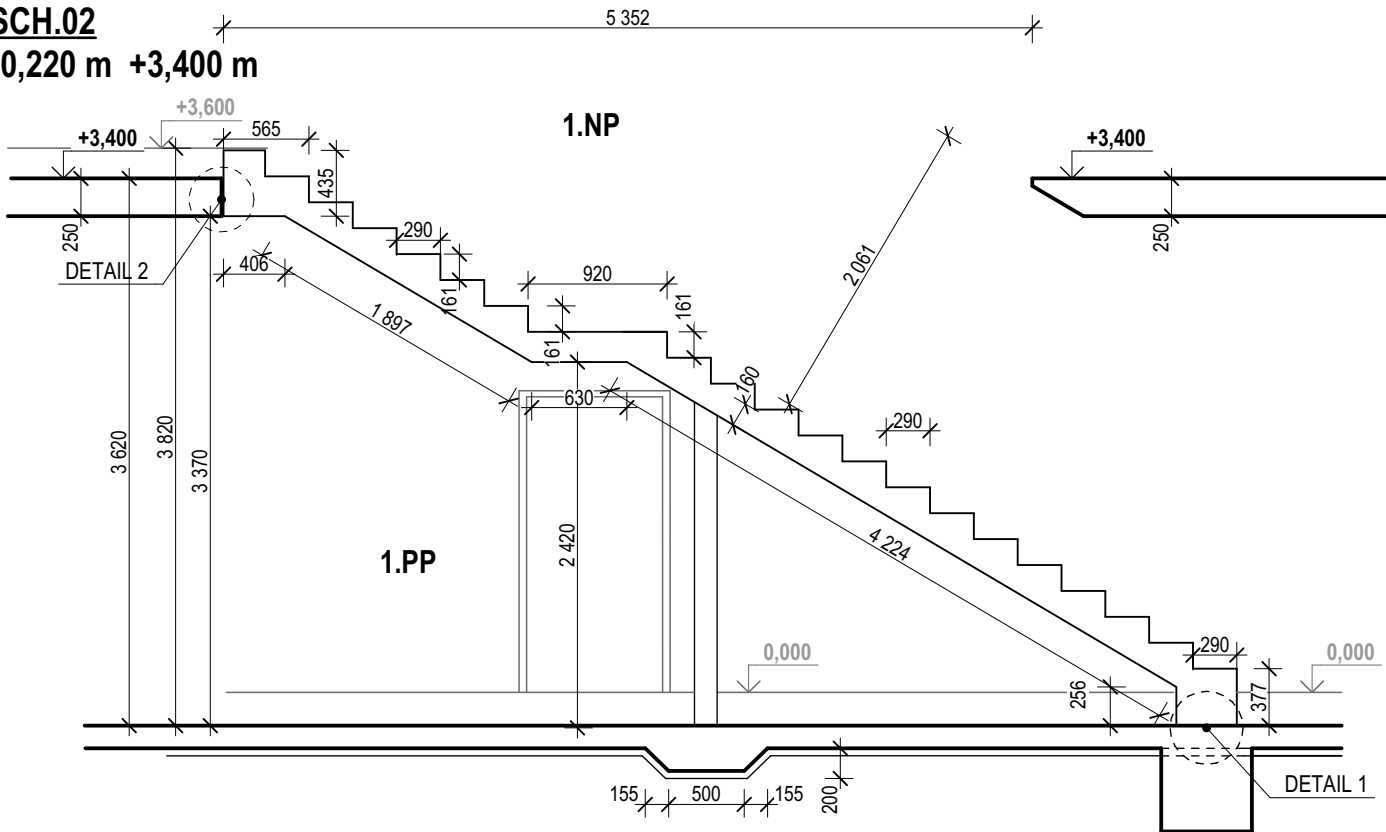

POZNÁMKY:

- NUTNÉ ZOHLEDNIT POŽADAVKY STAVEBNÍHO PROJEKTU(PROSTUPY,ATD.)
- PŘED BETONÁŽÍ PROVÉST KONTROLU S JSENDOCENÍ VŠECH PROTUPŮ PODLE DÍLČÍCH ČÁSTI PD-ELEKTRO, VZT,ZTI
- DALŠÍ POŽADAVKY PROVÉST DLE TECHNICKÉ ZPRÁVY STAVEBNÍ ČÁSTI

BETON: C25/30 - XC1

VÝZTUŽ: B500B,KARI

LEGENDA ZNAČENÍ

— ŽELEZOBETON

Dokumentace je zpracována v rozsahu dokumentace pro provádění stavby dle vyhl.č. 499/2006 Sb. v aktuálním znění. Ve smyslu této vyhlášky musí zhotovitel stavby zajistit vypracování podrobných výkresů výztuže na základě výkresů uspořádání výztuže, které jsou součástí statického výpočtu této části dokumentace

Projektant

Ing.arch. Jan Linhart

Puškinovo n. 4, 160 00, Praha 6

kancelář: C015, Křenova 5, 162 00 Praha 6

Tel: (+420) 777 644 325, e-mail: info@c015.cz

Autor a HIP:

J.Linhart

Investor:

Obec Třebotov, Klidná 69, 252 26 Třebotov IČ:00241741

Místo:

Třebotov, Hlavní 190, 252 26 areál školy

Projektant části

Ing. Martin Lerch

Voskovcova 3,Olomouc

773 604 006,mlerch@seznam.cz

Razítko

ROZŠÍŘENÍ KAPACIT ZŠ A MŠ Třebotov

DOKUMENTACE PRO PROVEDENÍ STAVBY

Objekt SO 4

Část STAVEBNĚ KONSTRUKČNÍ

Zodpovědný projektant části: Ing. Jan Zmrzlý

Vypracoval : Ing. Martin Lerch

Paré:

Datum: 10/2016

Počet formátů A4 :

Příloha

VÝKRESY TVARU 1.PP


Měřítko : 1:50

VÝKRES SCHODIŠTĚ SCH.02

Číslo přílohy: D.1.04.2.5

VÝKRES SCHODIŠTĚ SCH1.1

PŮDORYS SCH 1.1

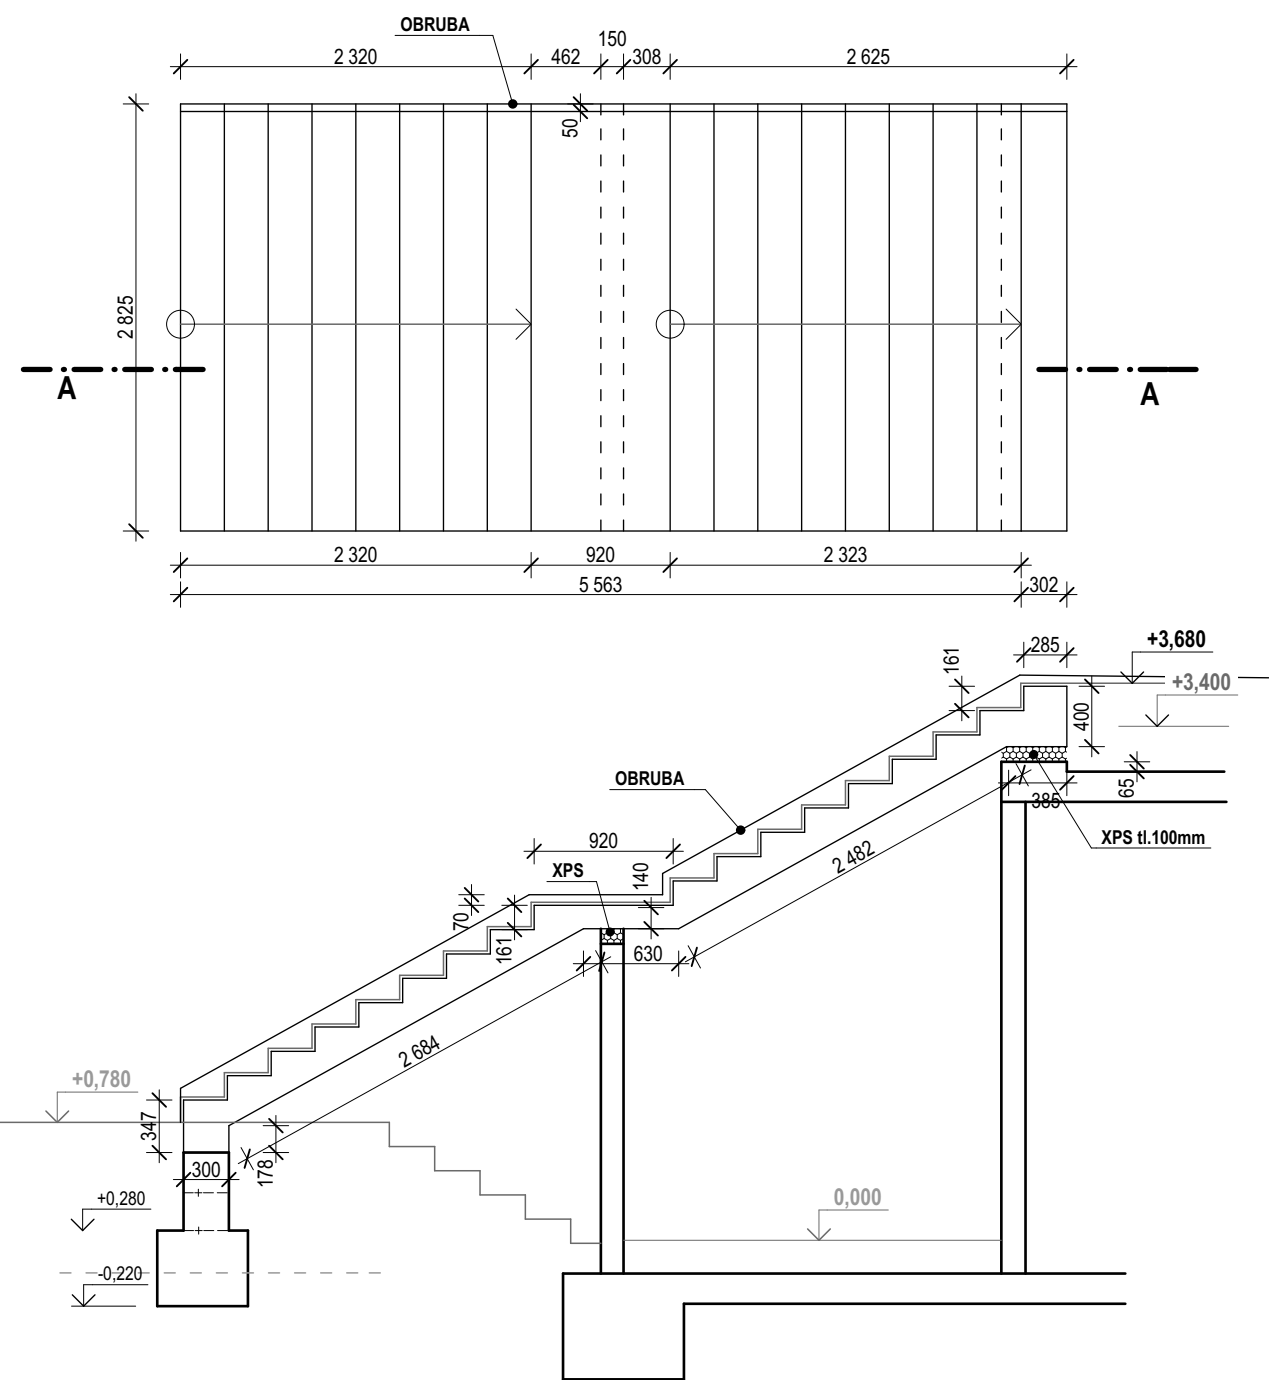

ŘEZ A-A SCH 1.1
z úrovně +0,780 m +3,680m

POZNÁMKY:
-NUTNÉ ZOHLEDNIT POŽADAVKY STAVEBNÍHO PROJEKTU(PROSTUPY,ATD.)
-PŘED BETONÁŽÍ PROVÉST KONTROLU S JSENDOCENÍ VŠECH PROTUPŮ PODLE DÍLČÍCH ČÁSTI PD-ELEKTRO, VZT,ZTI
-DALŠÍ POŽADAVKY PROVÉST DLE TECHNCICKÉ ZPRÁVY STAVEBNÍ ČÁSTI

BETON: C25/30 - XC1
VÝZTUŽ: B500B,KARI
LEGENDA ZNAČENÍ

— ŽELEZOBETON

Dokumentace je zpracována v rozsahu dokumentace pro provádění stavby dle vyhl.č. 499/2006 Sb. v aktuálním znění. Ve smyslu této vyhlášky musí zhotovitel stavby zajistit vypracování podrobných výkresů výztuže na základě výkresů uspořádání výztuže, které jsou součástí statického výpočtu této části dokumentace

Projektant	Ing.arch. Jan Linhart	
	Puškinovo n. 4, 160 00, Praha 6	
	kancelář: C015, Křenova 5, 162 00 Praha 6	
	Tel: (+420) 777 644 325, e-mail: info@c015.cz	
Autor a HIP:	J.Linhart	
Investor:	Obec Třebotov, Klidná 69, 252 26 Třebotov IČ:00241741	
Místo:	Třebotov, Hlavní 190, 252 26 areál školy	
Projektant části	Ing. Martin Lerch	
	Voskovcova 3,Olomouc	
	773 604 006,mlerch@seznam.cz	
		Razítko

ROZŠÍŘENÍ KAPACIT ZŠ A MŠ Třebotov

DOKUMENTACE PRO PROVEDENÍ STAVBY


Objekt **SO 4**
Část **STAVEBNĚ KONSTRUKČNÍ**

Zodpovědný projektant části: Ing. Jan Zmrzlý
Vypracoval : Ing. Martin Lerch
Datum: 10/2016
Počet formátů A4 :


Příloha **VÝKRESY TVARU 1.PP**
VÝKRES SCHODIŠTĚ SCH1.1
Měřítko : **1:50**
Číslo přílohy: **D.1.04.2.6**

TVARY STĚN MS.01,0.2, 0.3,


TVAR STĚNY MS0.1
tl.150mm

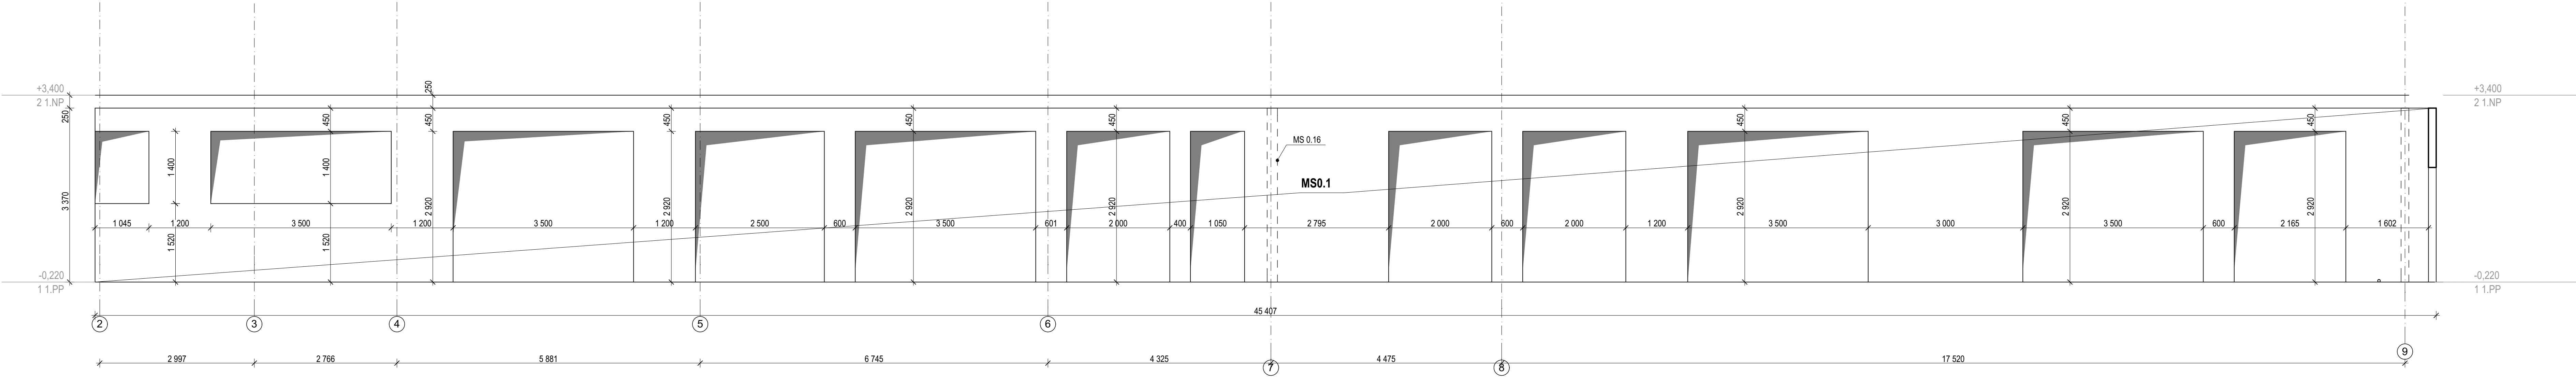


ÚPRAVA OSTĚNÍ OTVORŮ PRO MS 0.1 - 1:10

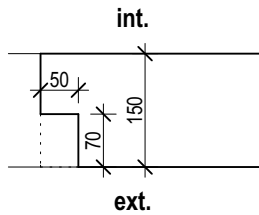

TVAR STĚNY MS0.2
tl.250mm

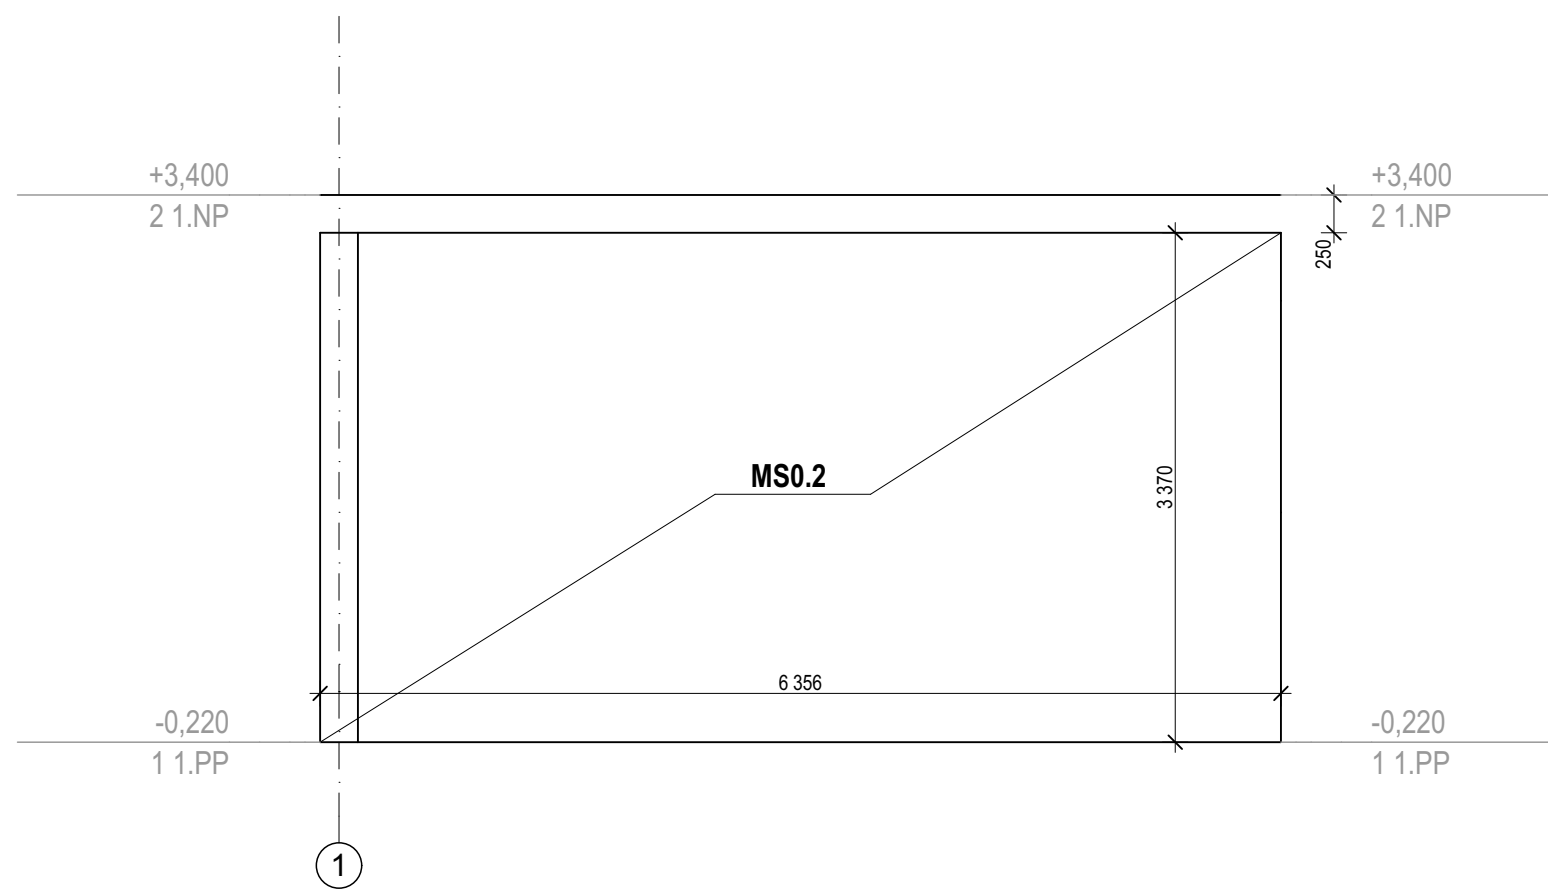

TVAR STĚNY MS0.3
tl.250mm

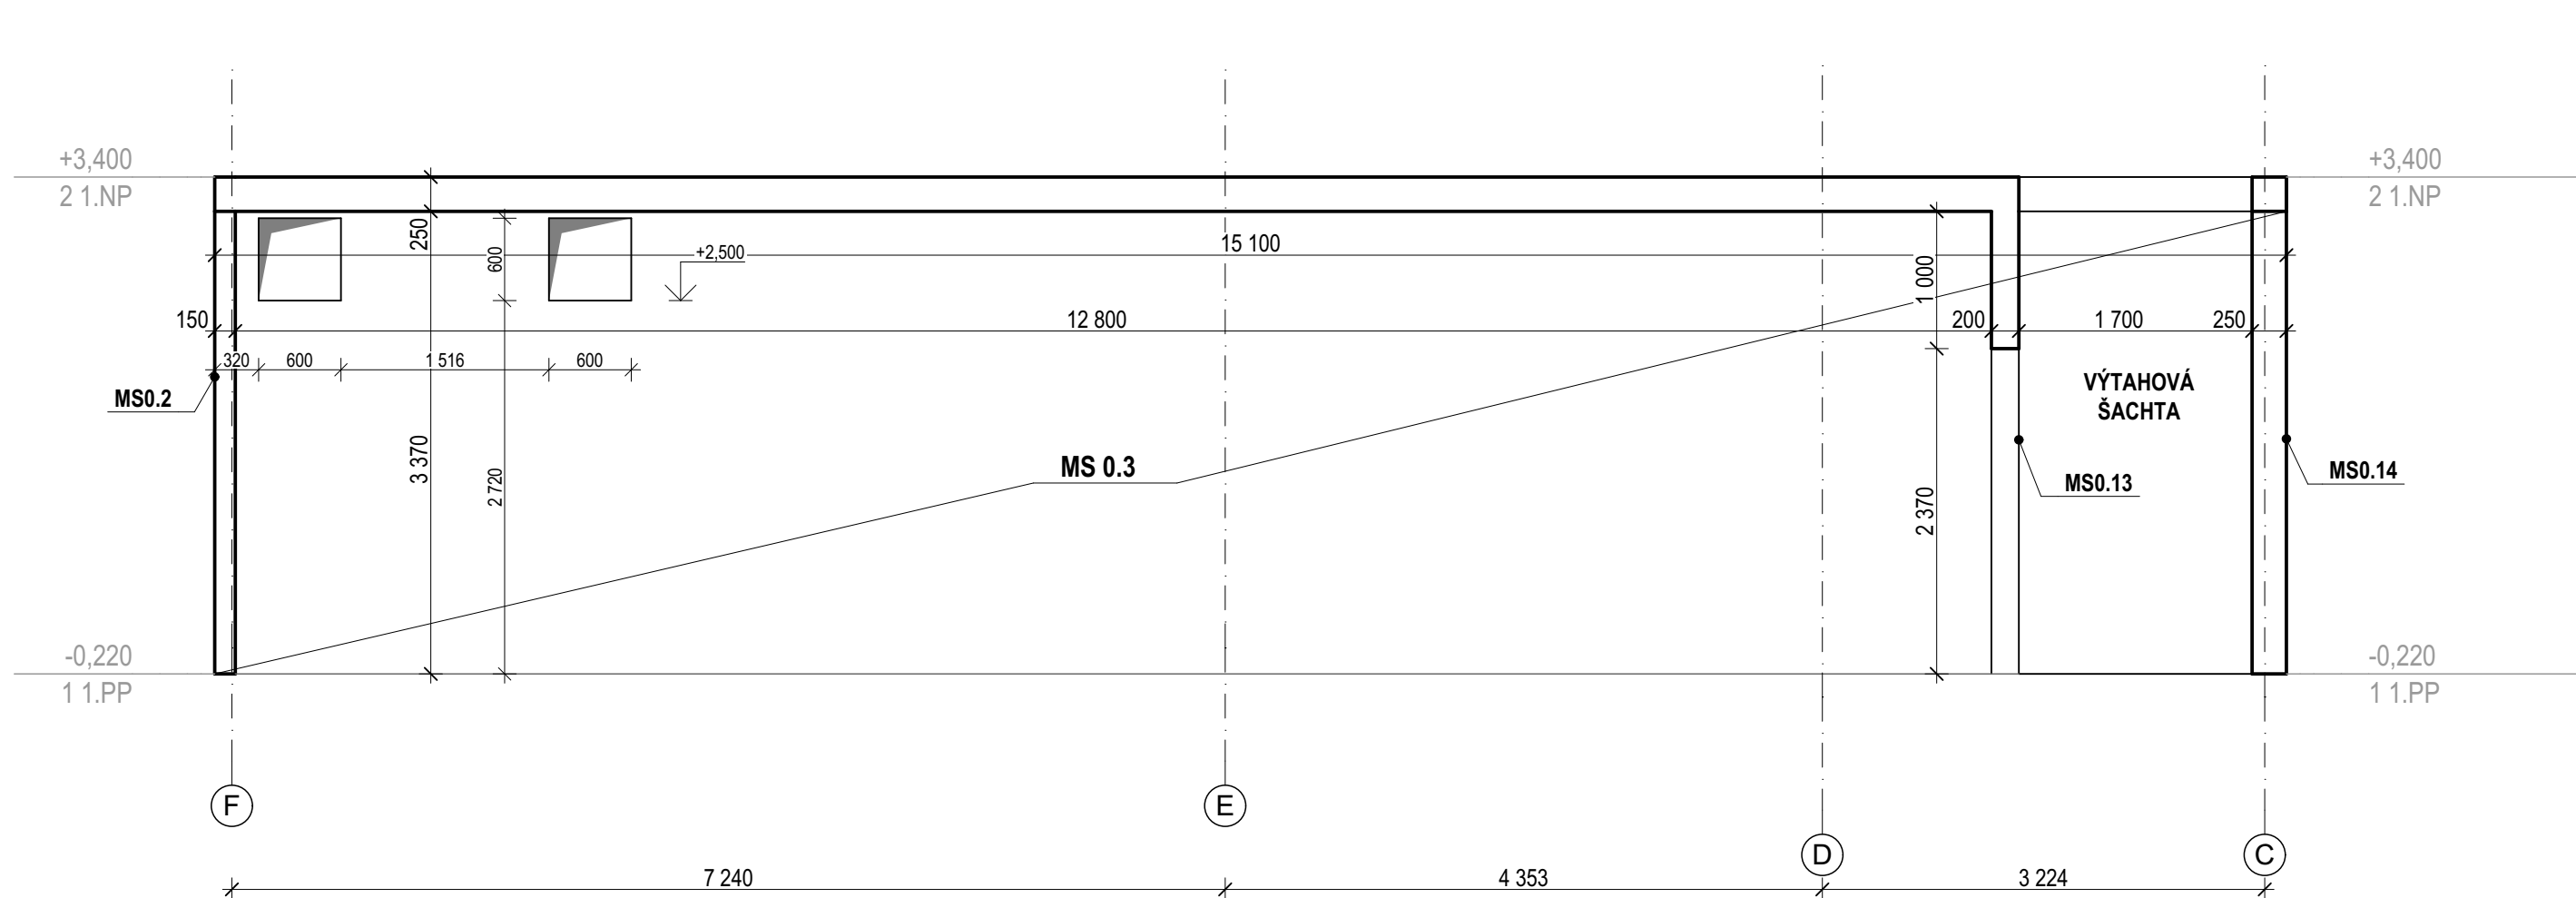

POZNÁMKA

- NUTNÉ ZOHLÉDNIT POŽADAVKY STAVEBNÍHO PROJEKTU(PROSTUPY APOD.)
- DALŠÍ POŽADAVKY JSOU UVEDENY V TECHNICKÉ ZPRÁVĚ(POVRCHOVÁ ÚPRAVA)
- TVAR STŘOPNÍCH KONSTRUKCÍ A ZÁKLADŮ VIZ SAMOSTATNÉ VÝKRESY
- PŘED VLASTNÍ BETONÁŽÍ PROVÉST KOORDINACI VŠECH PROSTUPŮ PODLE DÍLČÍCH ČÁSTÍ PD ZEJMÉNA VZT, ZTI A ELEKTRO

BETON: C25/30 - XC1 - CI 0,2 - Dmax 22-S3
VÝZTUŽ: B500B

Dokumentace je zpracována v rozsahu dokumentace pro provádění stavby dle vyhl.č. 499/2006 Sb. v aktuálním znění. Ve smyslu této vyhlášky musí zhotovitel stavby zajistit vypracování podrobných výkresů výztuže na základě výkresů uspořádání výztuže, které jsou součástí statického výpočtu této části dokumentace

Projektant	Ing.arch. Jan Linhart Pulchovova n. 4, 160 00, Praha 6 kancelar: 0215, Křivkova 5, 162 00, Praha 6 Tel: +420 777 644 320, e-mail: j.linhart@seznam.cz
Autor a HSP:	J.Linhart
Investor:	Obec Třebotov, Křidná 69, 252 26 Třebotov IČ:00241741
Místo:	Třebotov, Hlavní 190, 252 26 areál školy
Projektant části	Ing. Martin Lerch Vostrovceva 3, Olomouc 773 004 000, mlerch@seznam.cz
Rozložko	

ROZŠÍŘENÍ KAPACIT ZŠ A MŠ Třebotov

DOKUMENTACE PRO PROVEDENÍ STAVBY

Objekt **SO 4**

Část **STAVEBNĚ KONSTRUKČNÍ**




Zodpovědný projektant části: Ing. Jan Žmirzly
Výpracoval: Ing. Martin Lerch
Datum: 10/2016

Příloha **VÝKRESY TVARU 1.PP**
Měřítko: **1:50**

TVARY STĚN MS.01,0.2, 0.3,

Číslo přílohy: **D.1.04.2.7**

TVARY STĚN MS0.4,0.5,0.6

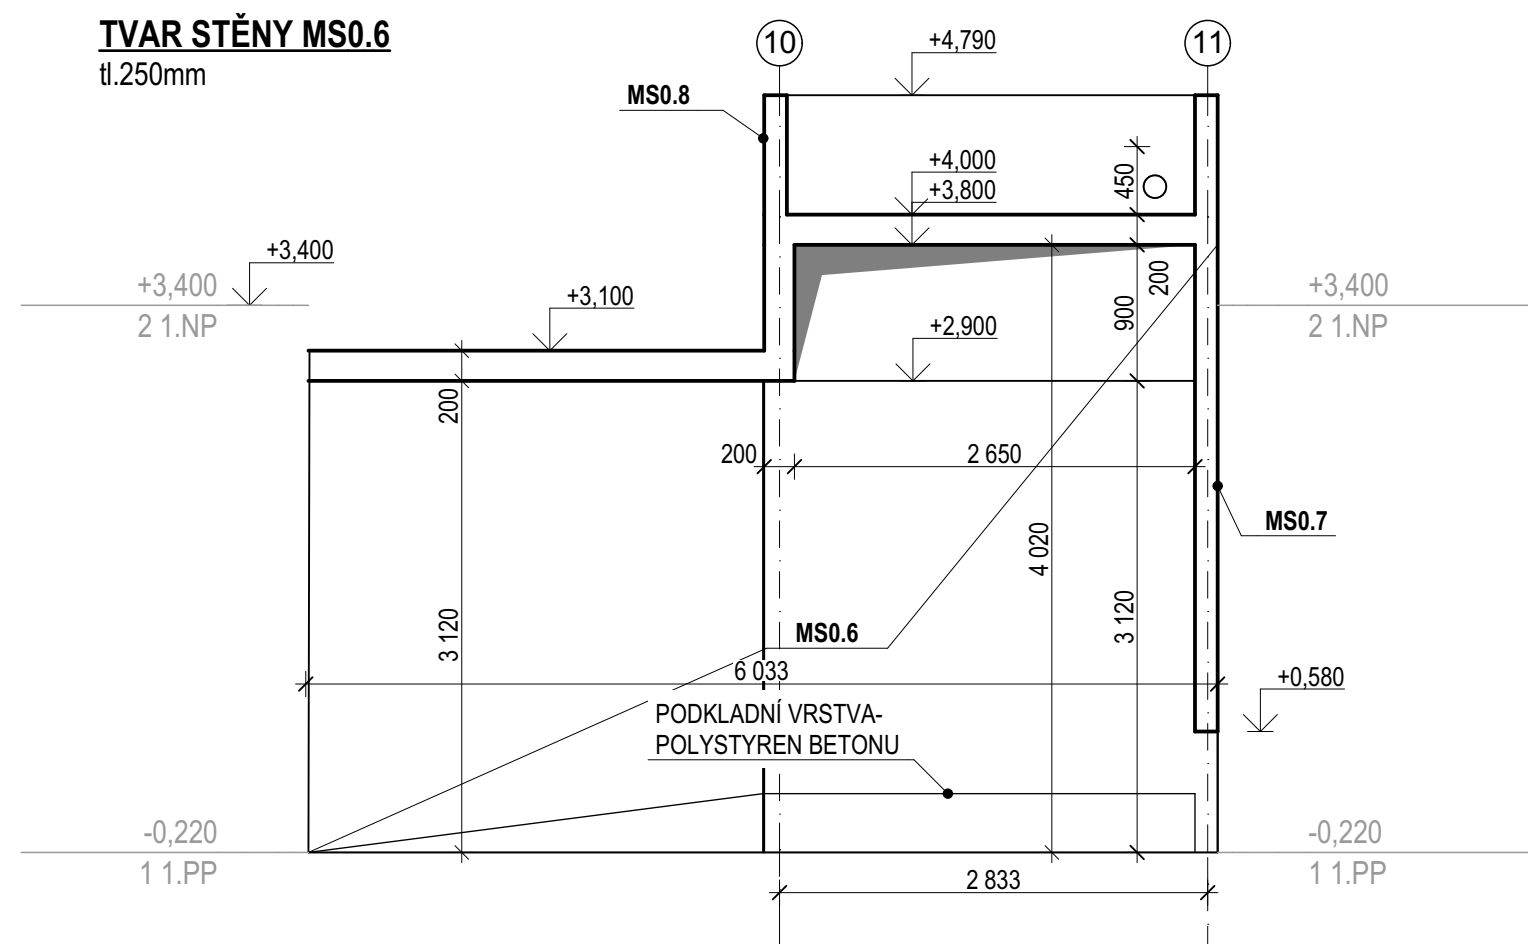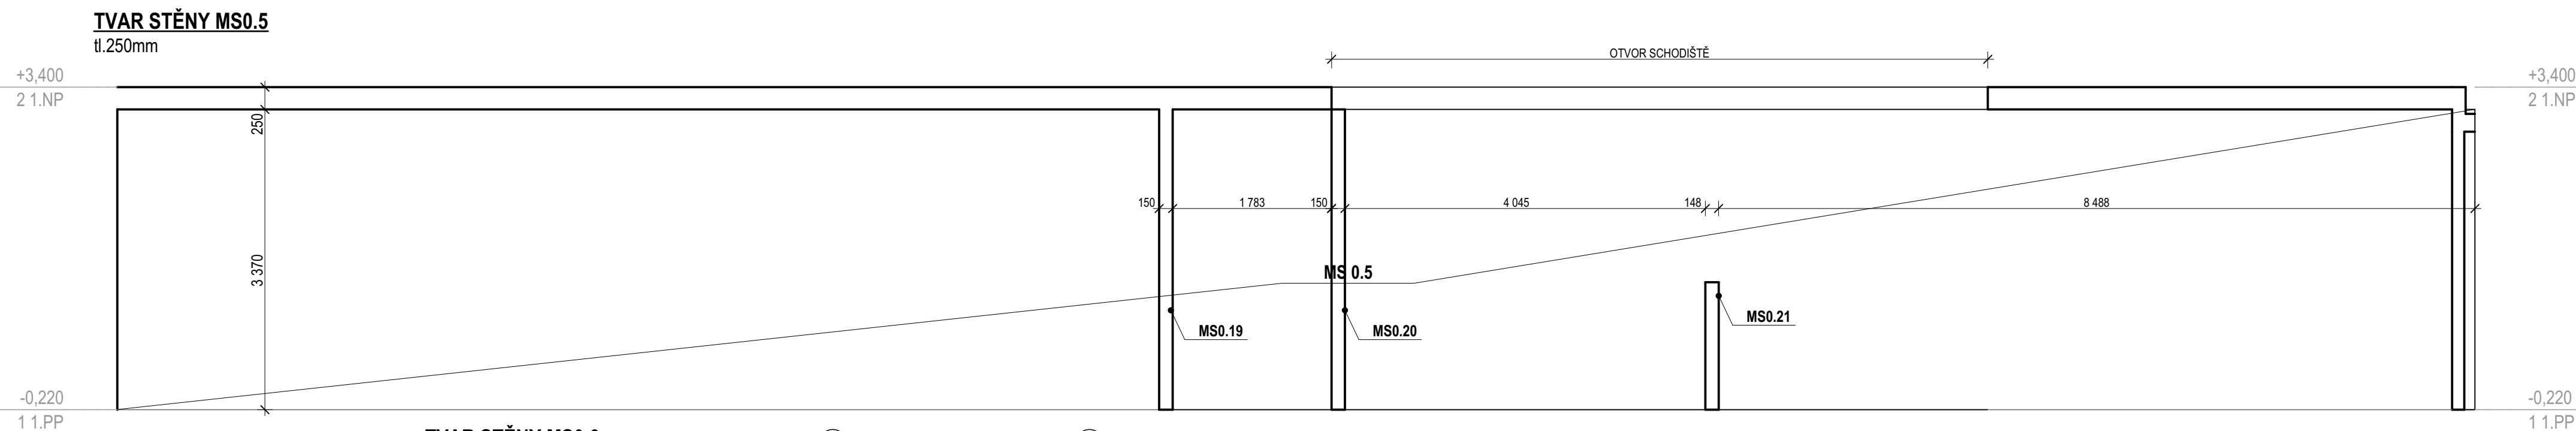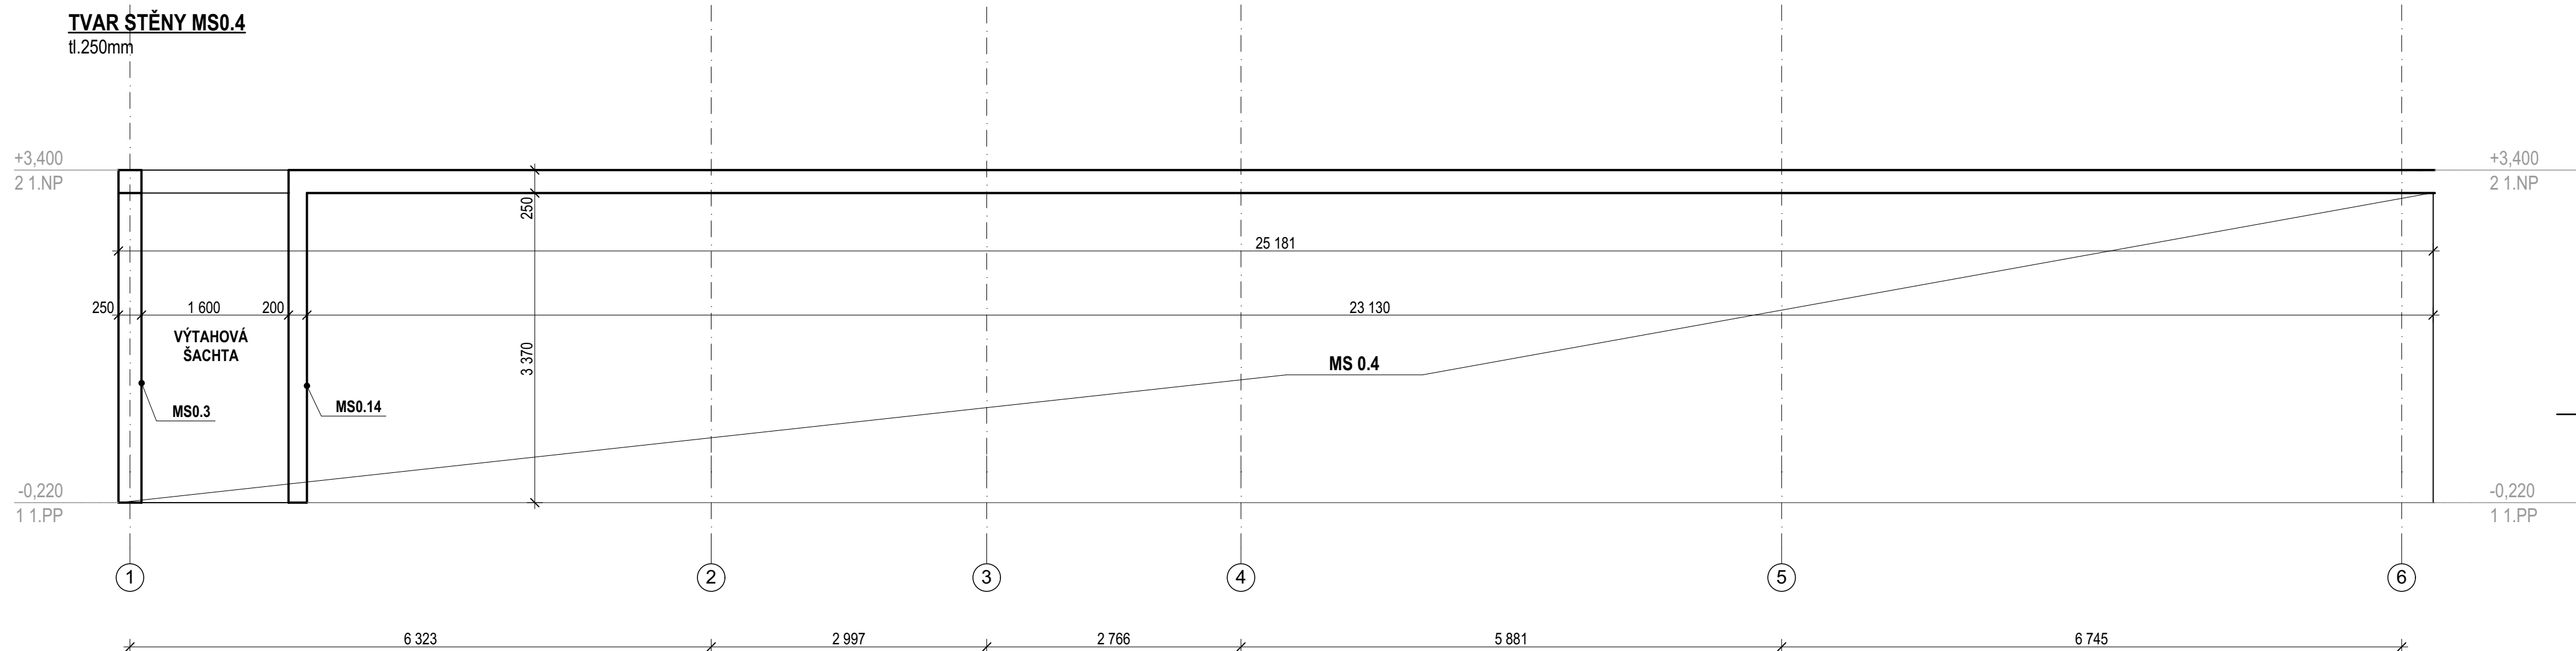

POZNÁMKA

-NUTNÉ ZOHLEDNIT POŽADAVKY STAVEBNÍHO PROJEKTU(PROSTUPY APOD.)

-DALŠÍ POŽADAVKY JSOU UVEDENY V TECHNICKÉ ZPRÁVĚ(POVRCHOVÁ ÚPRAVA)

-TVAR STROPNÍCH KONSTRUKCÍ A ZÁKLADŮ VIZ SAMOSTATNÉ VÝKRESY

**-PŘED VLASTNÍ BETONÁŽÍ PROVÉST KOORDINACI VŠECH PROSTUPŮ PODLE DÍLČÍCH ČÁSTÍ PD
ZEJMÉNA VZT, ZTI A ELEKTRO**

BETON: C25/30 - XC1 - Cl 0,2 - Dmax 22-S3

VÝZTUŽ: B500B

Dokumentace je zpracována v rozsahu dokumentace pro provádění stavby dle vyhl.č. 499/2006 Sb. v aktuálním znění. Ve smyslu této vyhlášky musí zhotovitel stavby zajistit vypracování podrobných výkresů výztuže na základě výkresů uspořádání výztuže, které jsou součástí statického výpočtu této části dokumentace

Projektant	Ing.arch. Jan Linhart Puškinovo n. 4, 160 00, Praha 6 kancelář: C015, Křenova 5, 162 00 Praha 6 Tel: (+420) 777 644 325, e-mail: info@jc015.cz
Autor a HIP:	J.Linhart
Investor:	Obec Třebotov, Klidná 69, 252 26 Třebotov IČ:00241741
Místo:	Třebotov, Hlavní 190, 252 26 areál školy
Projektant části	Ing. Martin Lerch Veskovcova 3, Olomouc 773 604 006,mlerch@seznam.cz
	Razítko

ROZŠÍŘENÍ KAPACIT ZŠ A MŠ Třebotov

DOKUMENTACE PRO PROVEDENÍ STAVBY

Objekt	SO 4
Část	STAVEBNĚ KONSTRUKČNÍ


Zodpovedný projektant časti:	Ing. Jan Zmrzlý		
Vypracoval :	Ing. Martin Lerch	Datum:	10/2016

Příloha	VÝKRESY TVARU 1.PP	Počet formátů A4 : Měřítka : 1:50
---------	--------------------	---


TVARY STĚN MS0.4,0.5,0.6 Číslo přílohy: D.1.04.2.8

TVARY STĚN MS0.7,0.8,0.9,0.10,0.11,0.12,0.13


TVAR STĚNY MS0.7
tl.150mm

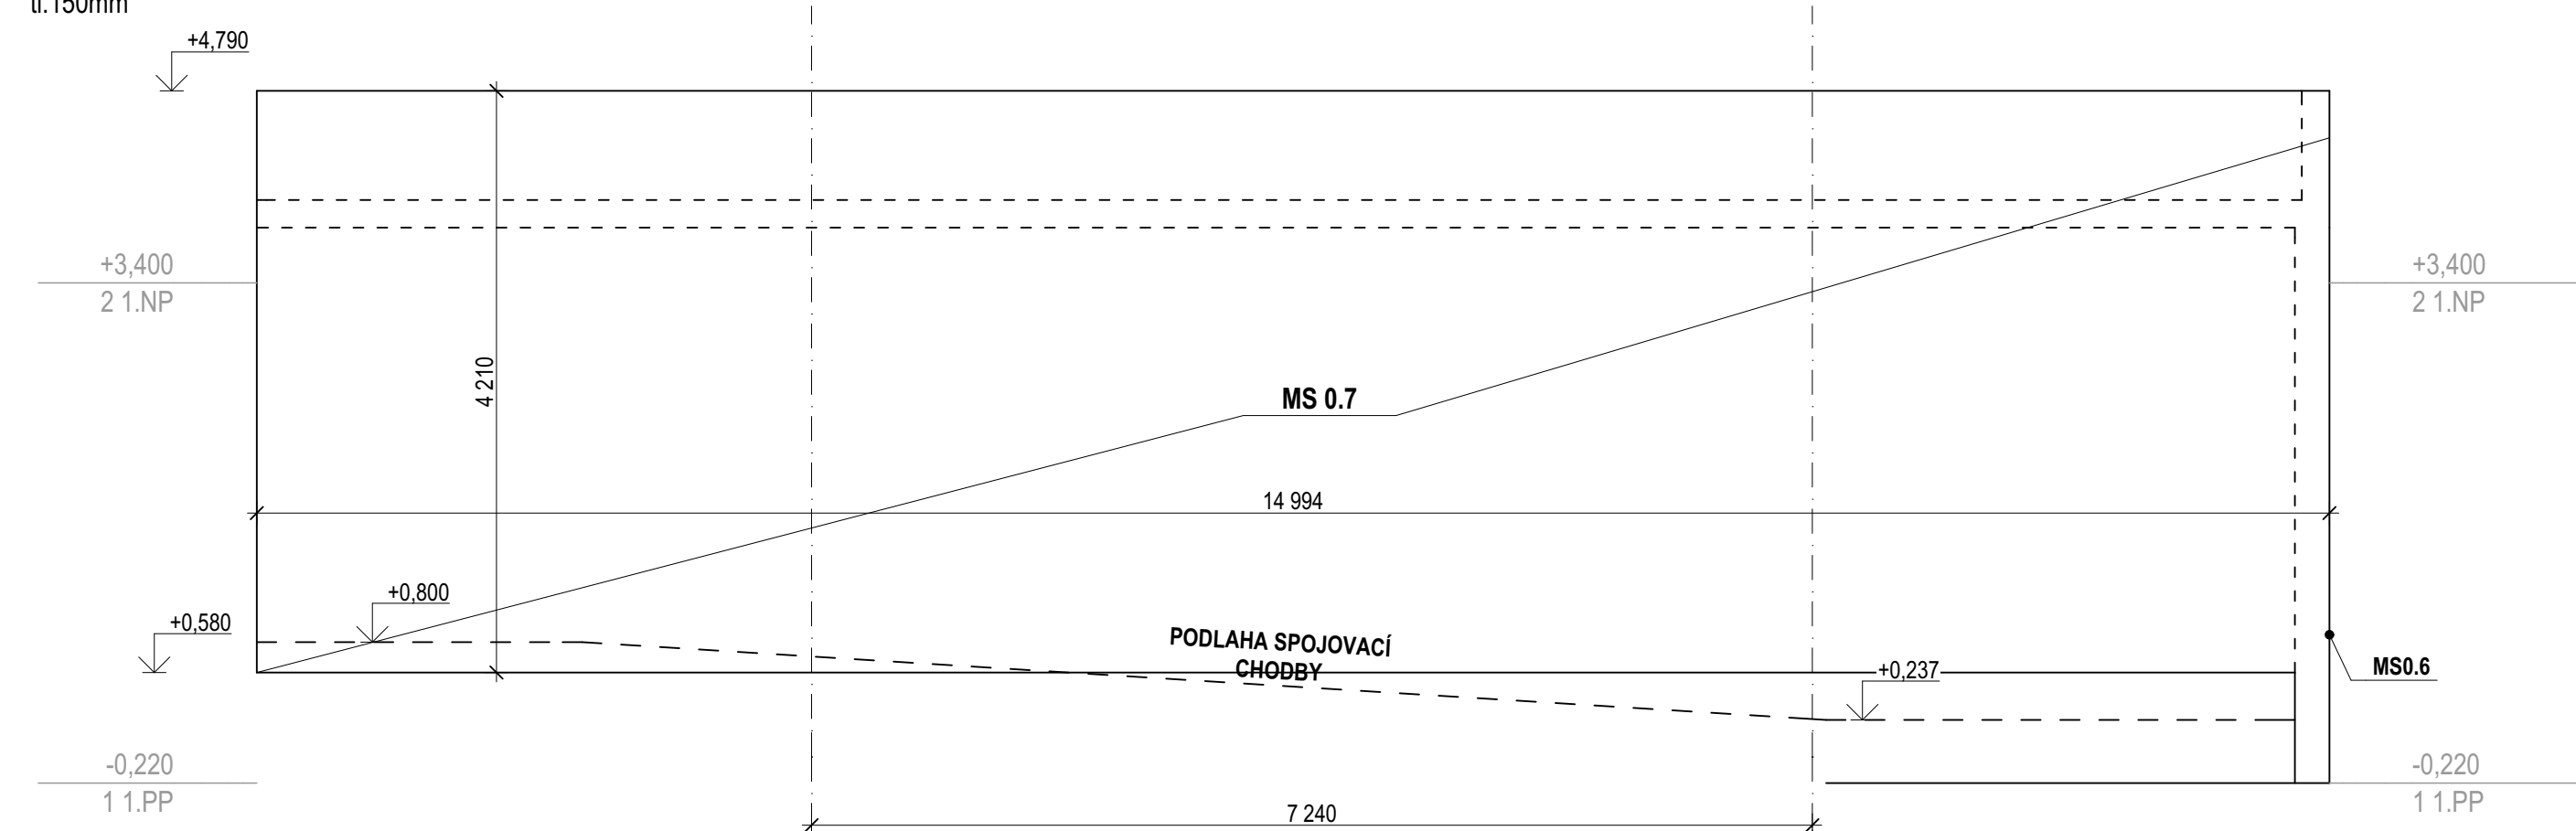


TVAR STĚNY MS0.8
tl.200mm

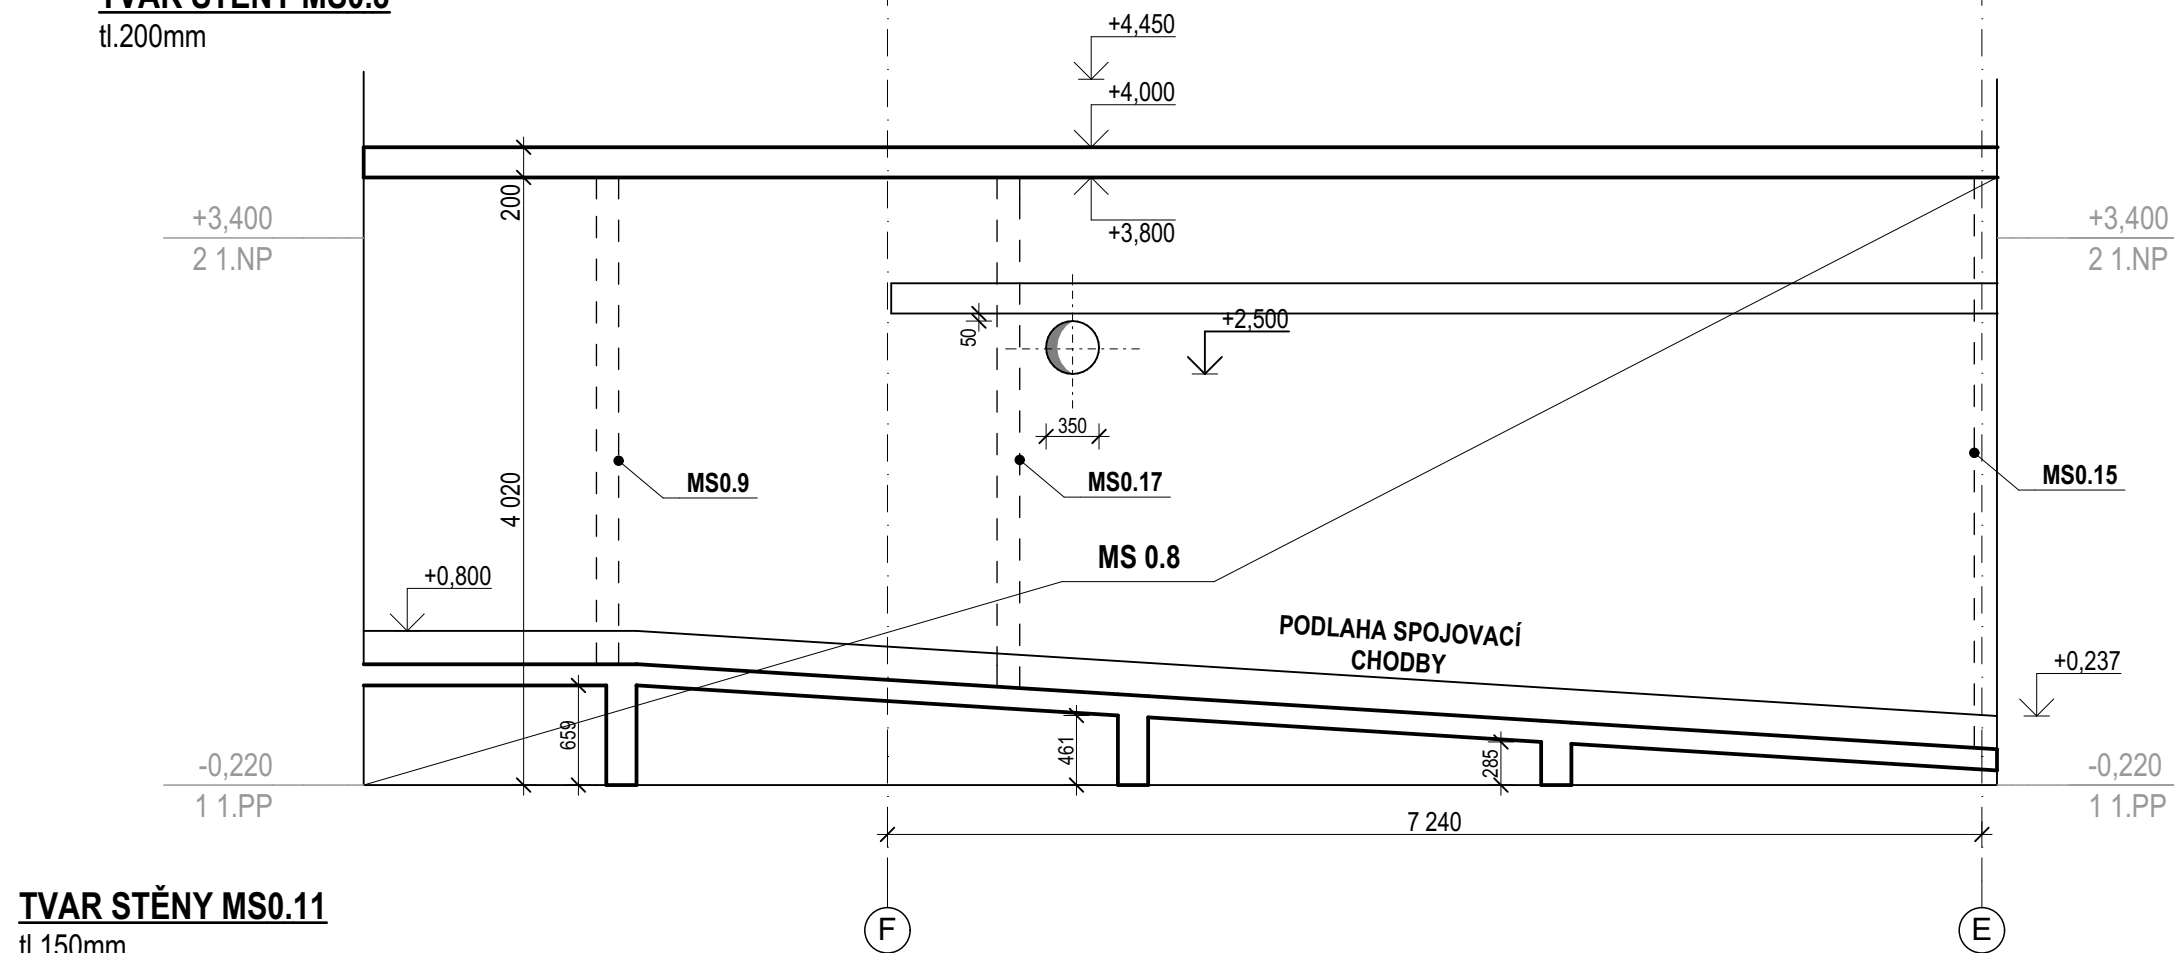

TVAR STĚNY MS0.11
tl.150mm

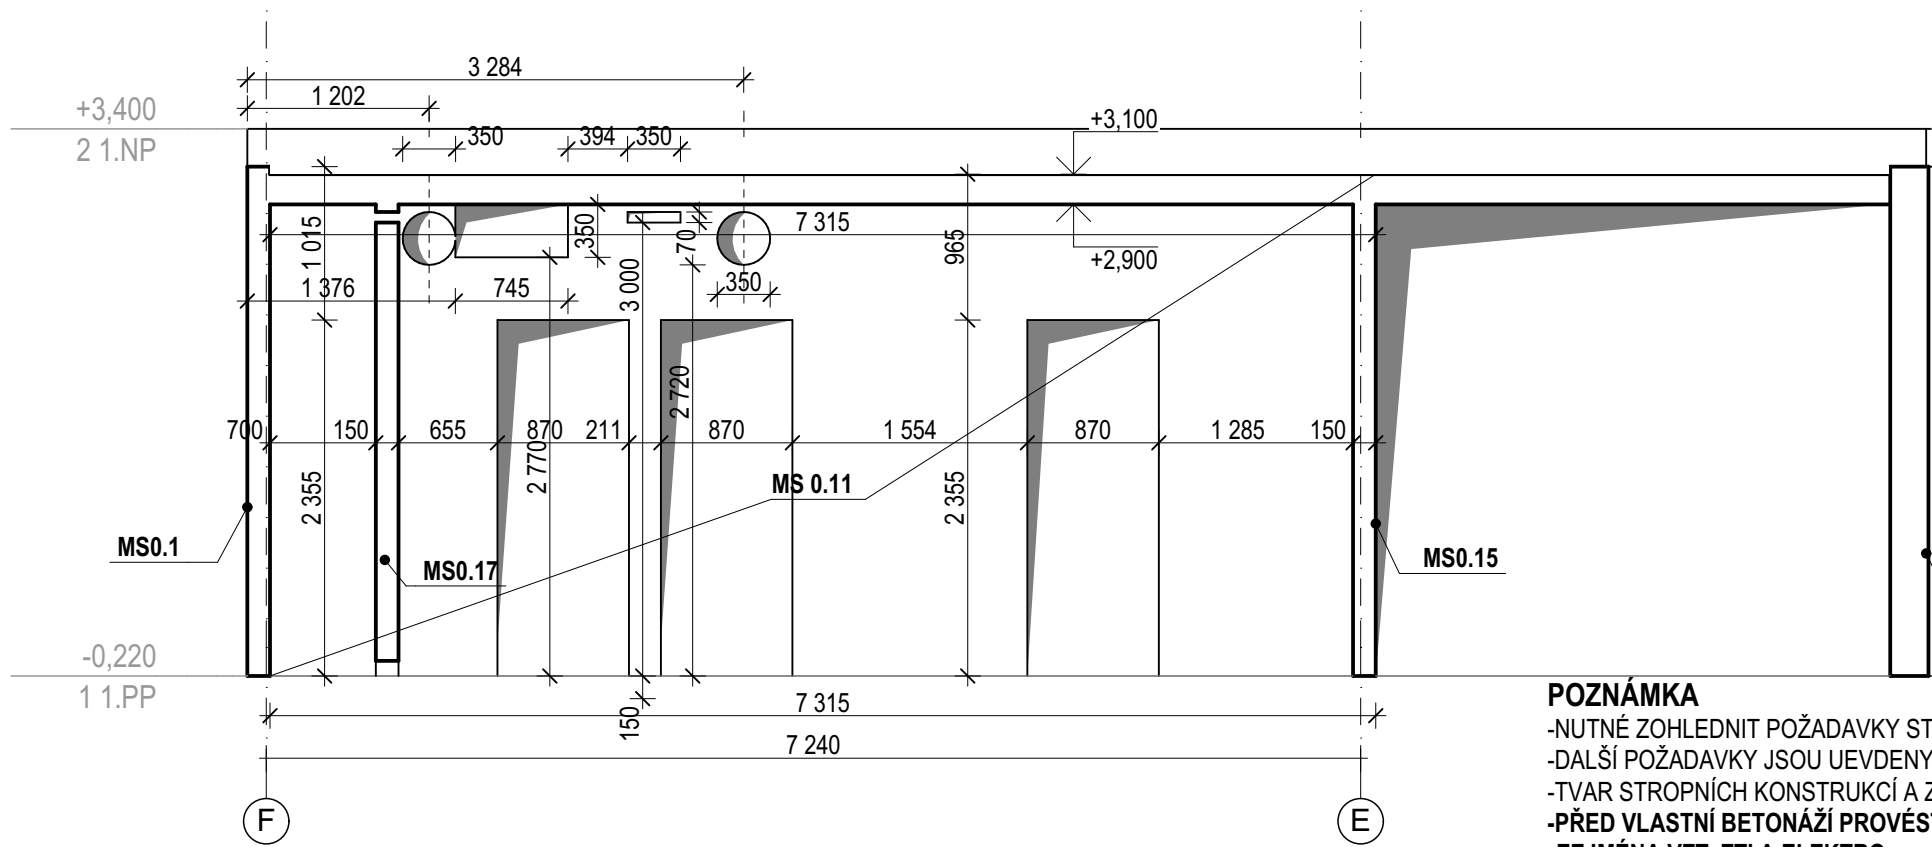


TVAR STĚNY MS0.12
tl.150mm

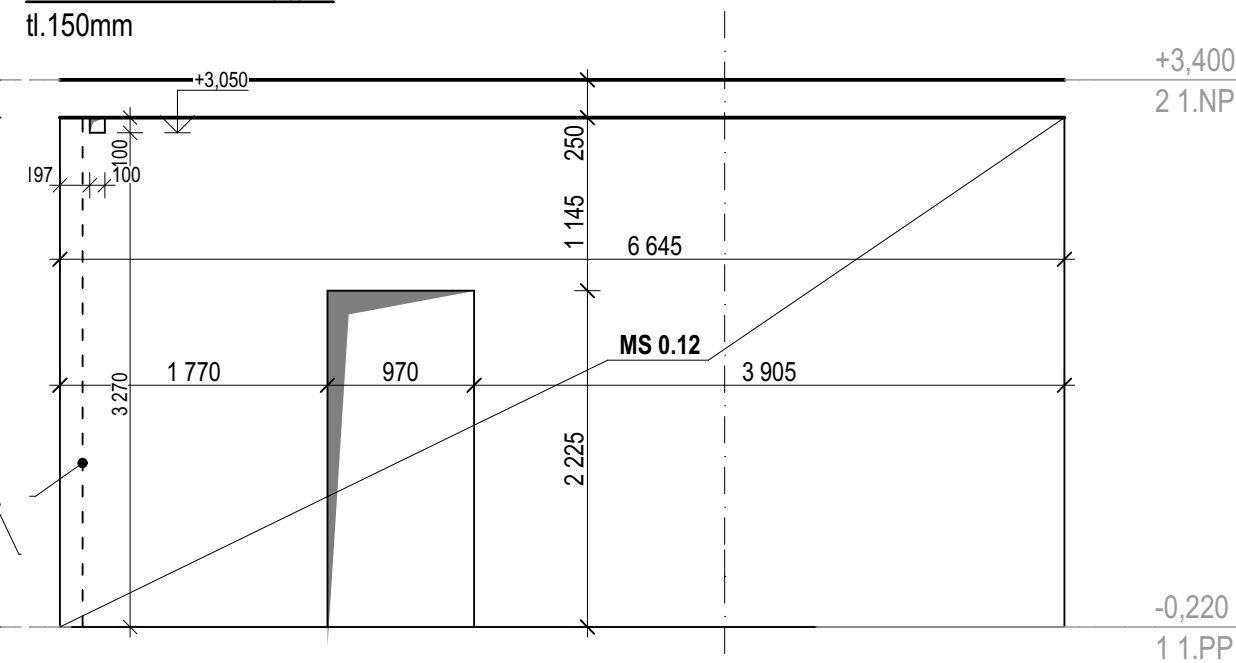


POZNÁMKA

- NUTNÉ ZOHLEDNIT POŽADAVKY STAVEBNÍHO PROJEKTU(PROSTUPY APOD.)
- DALŠÍ POŽADAVKY JSOU UVEDENY V TECHNICKÉ ZPRÁVĚ(POVRCHOVÁ ÚPRAVA)
- TVAR STROPNÍCH KONSTRUKCÍ A ZÁKLADŮ VIZ SAMOSTATNÉ VÝKRESY
- PŘED VLASTNÍ BETONÁŽÍ PROVÉST KOORDINACI VŠECH PROSTUPŮ PODLE DÍLČÍCH ČÁSTÍ PD ZEJMÉNA VZT, ZTI A ELEKTRO


TVAR STĚNY MS0.9
tl.150mm

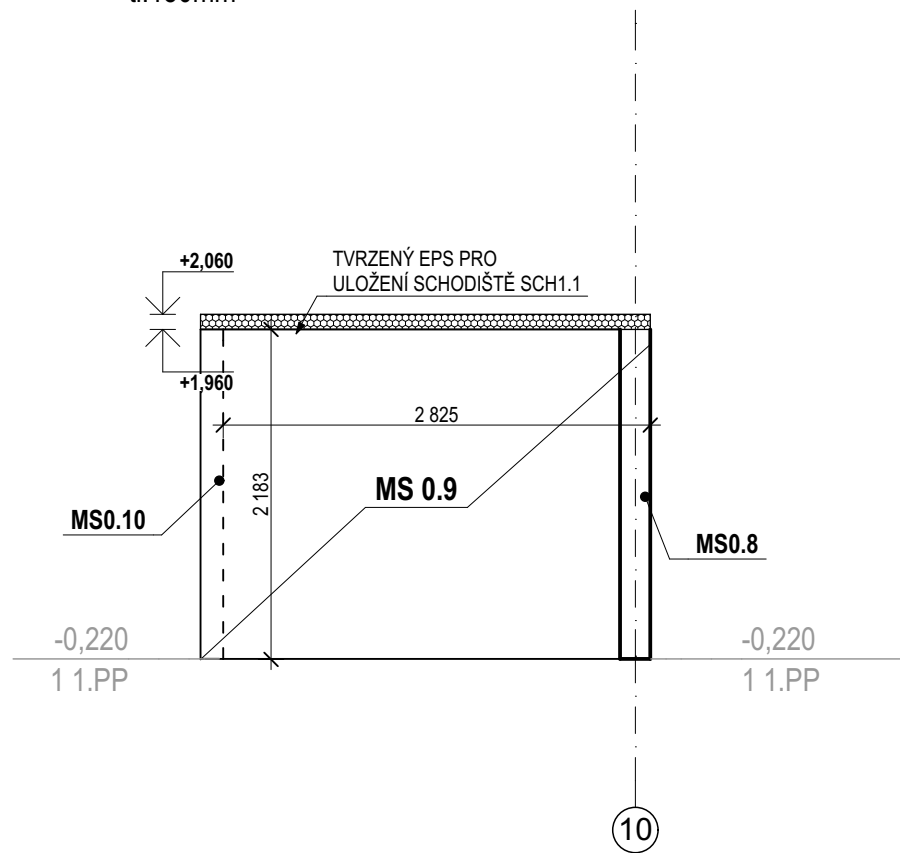

TVAR STĚNY MS0.10
tl.150mm

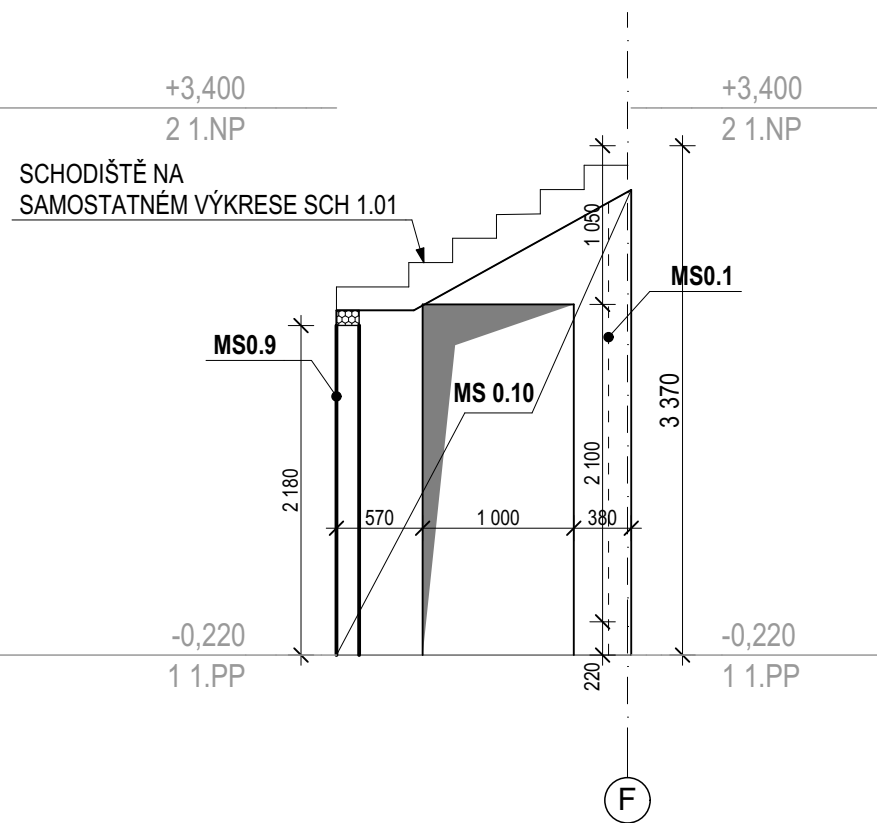

TVAR STĚNY MS0.13
tl.150mm

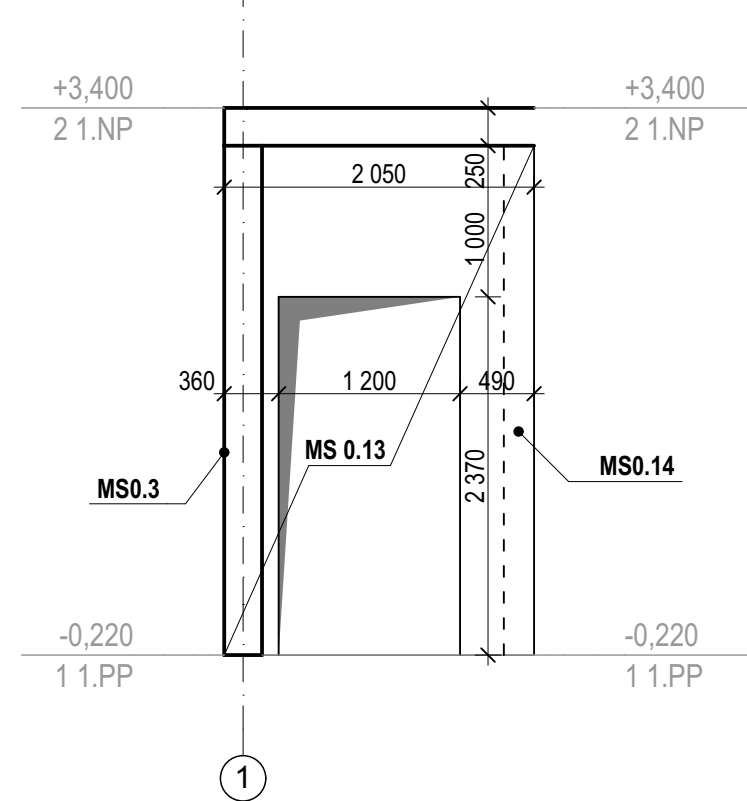




Dokumentace je zpracována v rozsahu dokumentace pro provádění stavby dle vyhl.č. 499/2006 Sb. v aktuálním znění. Ve smyslu této vyhlášky musí zhotovitel stavby zajistit vypracování podrobných výkresů výztuže na základě výkresů uspořádání výztuže, které jsou součástí statického výpočtu této části dokumenatce

Projektant	Ing.arch. Jan Linhart Puškinovo n. 4, 160 00, Praha 6 kancelář: C015, Křenova 5, 162 00 Praha 6 Tel: (+420) 777 644 325, e-mail: info@co015.cz
Autor a HIP:	J.Linhart
Investor:	Obec Třebotov, Klidná 69, 252 26 Třebotov IČ:00241741
Místo:	Třebotov, Hlavní 190, 252 26 areál školy
Projektant části	Ing. Martin Lerch Voškovcova 3, Olomouc 773 604 006,mlerch@seznam.cz
Razítko	

ROZŠÍŘENÍ KAPACIT ZŠ A MŠ Třebotov

DOKUMENTACE PRO PROVEDENÍ STAVBY	Paré:
Objekt	SO 4
Část	STAVEBNĚ KONSTRUKČNÍ
Zodpovědný projektant části:	Ing. Jan Zmrzly
Vypracoval :	Ing. Martin Lerch
Datum:	10/2016
Příloha	VÝKRESY TVARU 1.PP
Číslo přílohy	D.1.04.2.9

tl.150mm

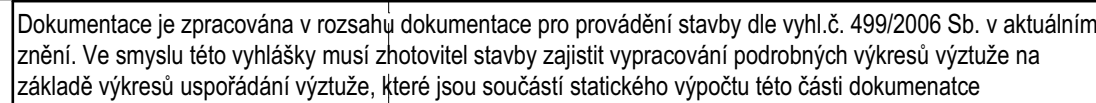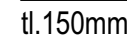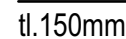

9

Puškinovo n. 4, 160 00, Praha 6
kancelář: C015, Křenova 5, 162 00 Praha 6
Tel: (+420) 777 644 325, e-mail: info@c015

Obec Třebotov, Klidná 69, 252 26 Třebotov IČ:00241741

Ing. Martin Lerch
Voskovcova 3, Olomouc
773 604 006, mlerch@seznam.cz

Paré:

Datum: 10/2016

Počet formátů A4 :


Měřítka : 1:50

Číslo přílohy: **D.1.04.2.10**

TVARY STĚN MS0.19,0.20


TVAR STĚNY MS0.19

tl.150mm

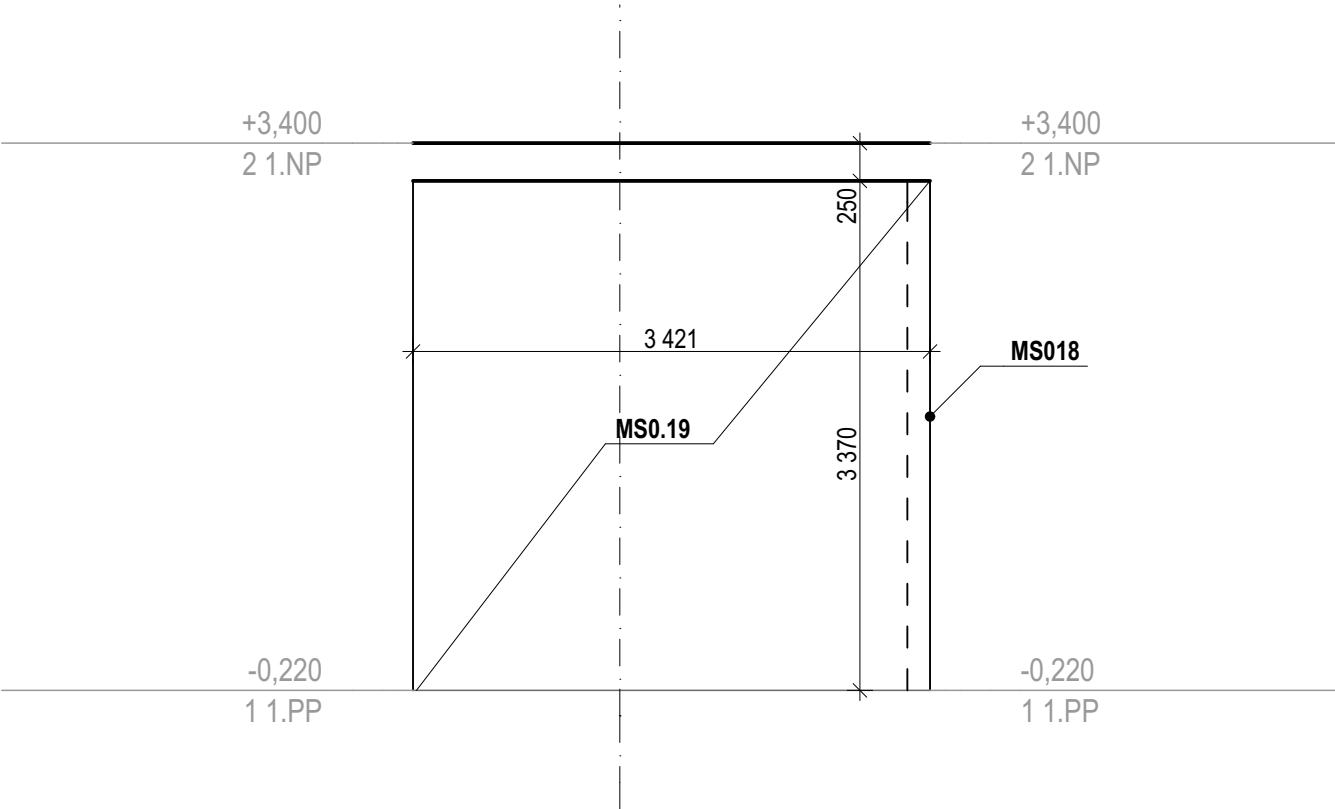

TVAR STĚNY MS0.20

tl.150mm

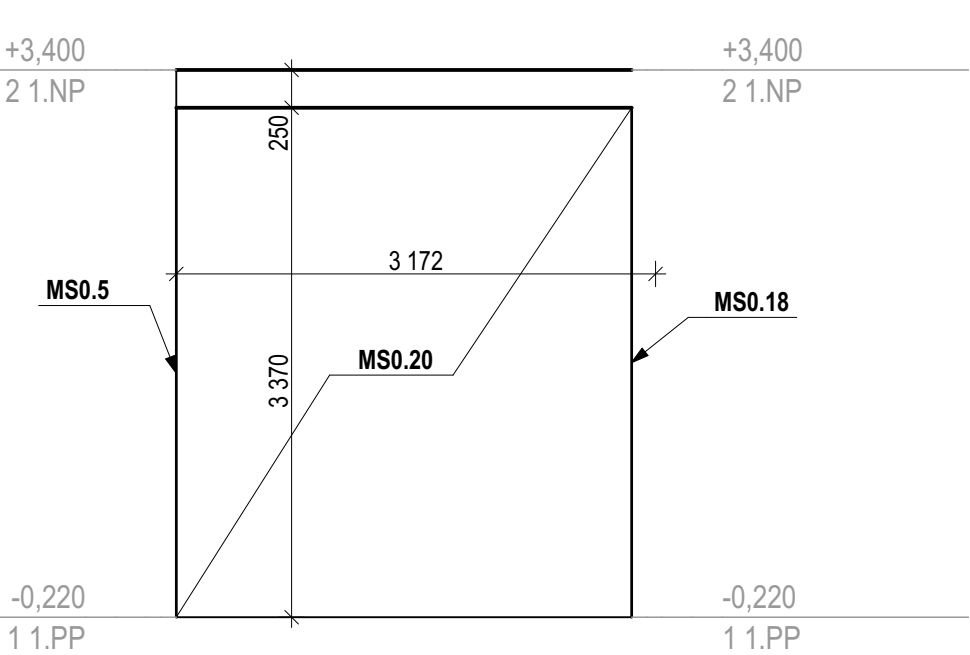

Dokumentace je zpracována v rozsahu dokumentace pro provádění stavby dle vyhl.č. 499/2006 Sb. v aktuálním znění. Ve smyslu této vyhlášky musí zhotovitel stavby zajistit vypracování podrobných výkresů výztuže na základě výkresů uspořádání výztuže, které jsou součástí statického výpočtu této části dokumentace

Projektant	Ing.arch. Jan Linhart	
	Puškinovo n. 4, 160 00, Praha 6	
	kancelář: C015, Křenova 5, 162 00 Praha 6	
	Tel: (+420) 777 644 325, e-mail: info@c015.cz	
Autor a HIP:	J.Linhart	
Investor:	Obec Třebotov, Klidná 69, 252 26 Třebotov IČ:00241741	
Místo:	Třebotov, Hlavní 190, 252 26 areál školy	
Projektant části	Ing. Martin Lerch	
	Voskovcova 3,Olomouc	
	773 604 006,mlerch@seznam.cz	
		Razítko

ROZŠÍŘENÍ KAPACIT ZŠ A MŠ Třebotov

DOKUMENTACE PRO PROVEDENÍ STAVBY

Objekt	SO 4		
Část	STAVEBNĚ KONSTRUKČNÍ		
Zodpovědný projektant části:	Ing. Jan Zmrzlý	Datum:	10/2016
Vypracoval :	Ing. Martin Lerch	Počet formátů A4 :	1:50
Příloha	VÝKRESY TVARU 1.PP		
TVARY STĚN MS0.19,0.20			Číslo přílohy: D.1.04.2.11

POZNÁMKA

- NUTNÉ ZOHLEDNIT POŽADAVKY STAVEBNÍHO PROJEKTU(PROSTUPY APOD.)
- DALŠÍ POŽADAVKY JSOU UVEDENY V TECHNICKÉ ZPRÁVĚ(POVRCHOVÁ ÚPRAVA)
- TVAR STROPNÍCH KONSTRUKCÍ A ZÁKLADŮ VIZ SAMOSTATNÉ VÝKRESY
- PŘED VLASTNÍ BETONÁŽÍ PROVÉST KOORDINACI VŠECH PROSTUPŮ PODLE DÍLČÍCH ČÁSTÍ PD ZEJMÉNA VZT, ZTI A ELEKTRO

BETON: C25/30- XC1 - CI 0,2 - Dmax 22-S3

VÝZTUŽ: B500B

Projektant	Ing.arch. Jan Linhart Puškinovo n. 4, 160 00, Praha 6 kancelář: C015, Křenova 5, 162 00 Praha 6 Tel: (+420) 777 644 325, e-mail: info@c015.cz	
Autor a HIP:	J.Linhart	
Investor:	Obec Třebotov, Klidná 69, 252 26 Třebotov IČ:00241741	
Misto:	Třebotov, Hlavní 190, 252 26 areál školy	
Projektant části	Ing. Martin Lerch Voskovcova 3, Olomouc 773 604 006, mlerch@seznam.cz	Razítko

ROZŠÍŘENÍ KAPACIT ZŠ A MŠ Třebotov

DOKUMENTACE PRO PROVEDENÍ STAVBY		Paré:
Objekt	SO 4	
Část	STAVEBNĚ KONSTRUKČNÍ	
Zodpovědný projektant části:	Ing. Jan Zmrzlý	
Vypracoval :	Ing. Martin Lerch	Datum: 10/2016
Příloha	VÝKRESY TVARU 1.PP	Počet formátů A4 :
		Měřítko :
		Číslo přílohy:

Projektant	Ing.arch. Jan Linhart Puškinovo n. 4, 160 00, Praha 6 kancelář: C015, Křenova 5, 162 00 Praha 6 Tel: (+420) 777 644 325, e-mail: info@c015.cz	
Autor a HIP:	J.Linhart	
Investor:	Obec Třebotov, Klidná 69, 252 26 Třebotov IČ:00241741	
Misto:	Třebotov, Hlavní 190, 252 26 areál školy	
Projektant části	Ing. Martin Lerch Voskovcova 3, Olomouc 773 604 006, mlerch@seznam.cz	Razítko

ROZŠÍŘENÍ KAPACIT ZŠ A MŠ Třebotov

DOKUMENTACE PRO PROVEDENÍ STAVBY		Paré:
Objekt	SO 4	
Část	STAVEBNĚ KONSTRUKČNÍ	
Zodpovědný projektant části:	Ing. Jan Zmrzlý	
Vypracoval :	Ing. Martin Lerch	Datum: 10/2016
Příloha	VÝKRESY TVARU 1.PP	Počet formátů A4 :
		Měřítko :
		Číslo přílohy: