



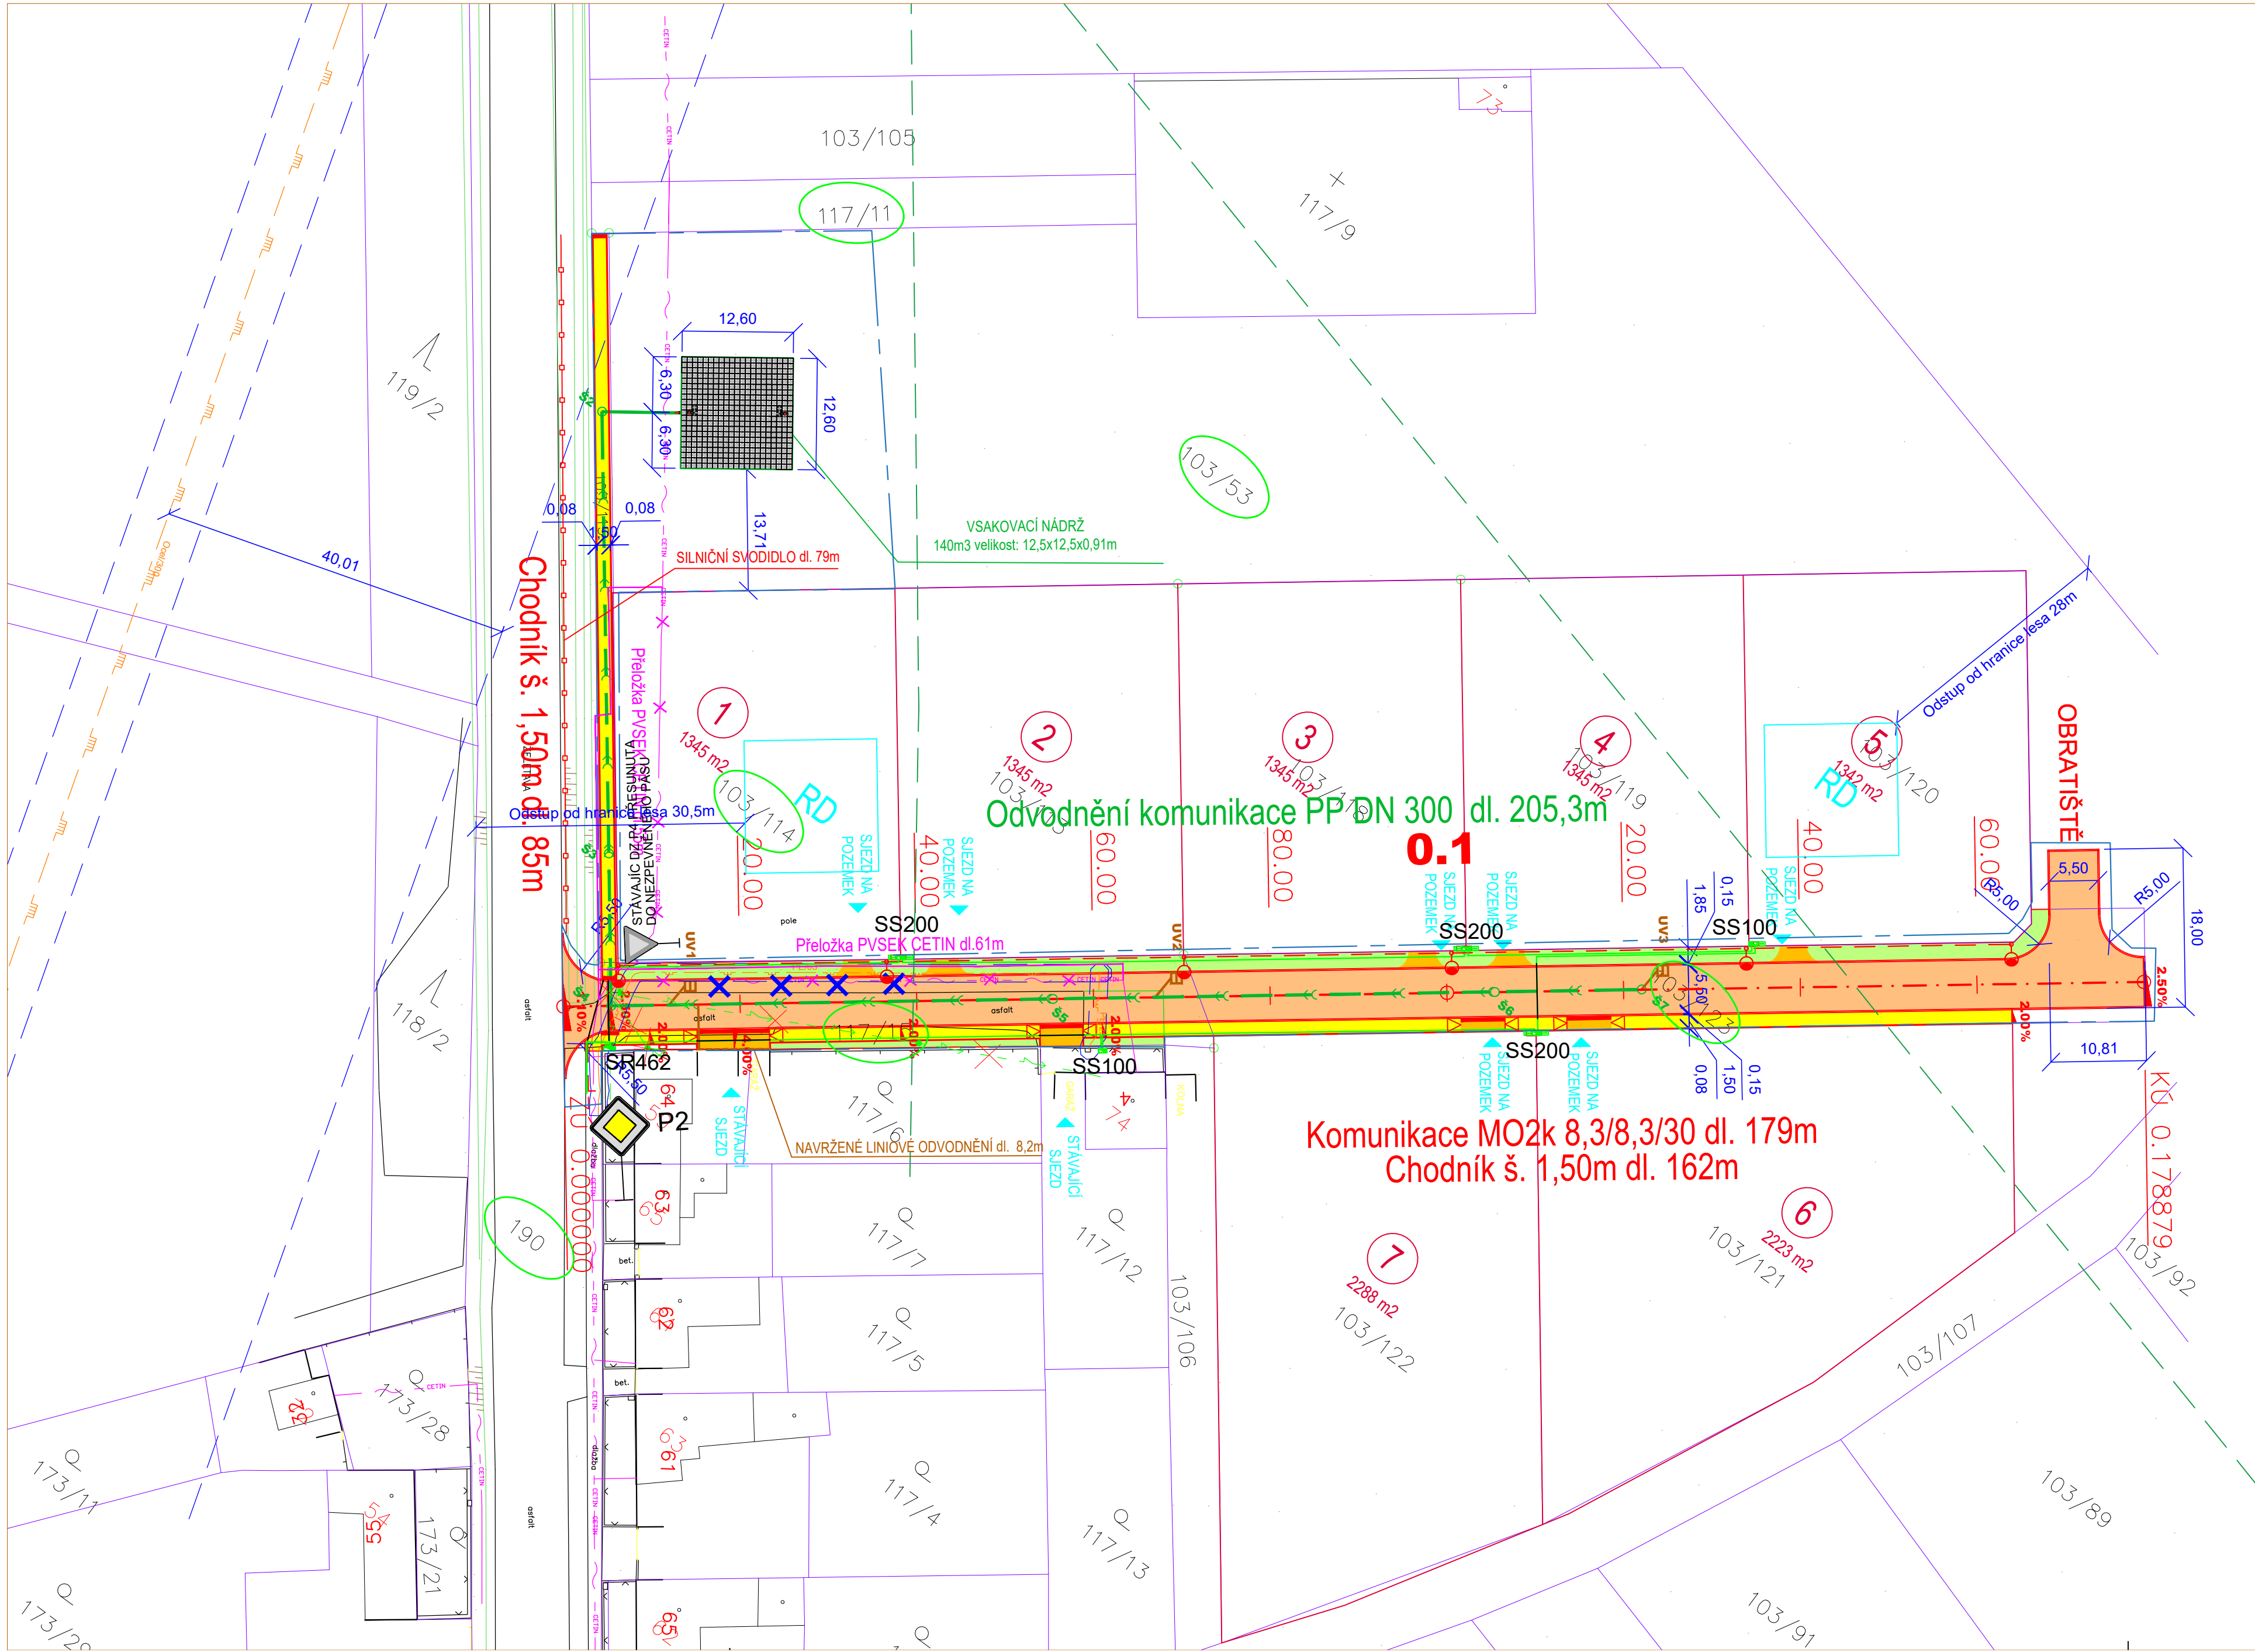

LEGENDA:

- NÁVRH KOMUNIKACE
- NÁVRH CHODNÍK
- NÁVRH ZELENÝ PÁS
- OBVOD STAVENÍŠTĚ
- OCHRANNÉ PÁSMO PLYNOVODU
- OCHRANNÉ PÁSMO LESA
- NÁVRH ODVODNĚNÍ KOMUNIKACE
- NÁVRH PŘÍPOJKY S ULIČNÍ VPUSTÍ
- NÁVRH SILNIČNÍ SVODIDLO
- NAVRŽENÉ KÁCENÍ STROMŮ
- DOTČENÝ POZEMEK
- PŘELOŽKA PODZEMNÍHO VEDENÍ CETIN
- PODZEMNÍ VEDENÍ CETIN - ZRUŠENÉ
- KABELY VO - CYKY-J 4x10/HDPE75 + FeZn30/4
- ROZVODY NN - AYKY, NAYY
- OHEBNÁ DVOUVRSTVÁ CHRÁNIČKA HDPE110 V HLoubCE 1,2m, PŘECHOD KOMUNIKACE PŘEKOPEM
- SVÍTIDLO VO LED- DO 45 W NA STOŽÁRU MONTÁŽNÍ VÝŠKY 6m, KOLMÝ VÝLOŽNÍK 0,75m, ZEMNÍ ČÁST STOŽÁRU OPATŘIT PLASTOVÝM NÁVLEKEM
- ROZPOJOVACÍ SKŘÍŇ VO, ROZPOJOVACÍ NEBO PŘÍPOJKOVÁ SKŘÍŇ NN V PILÍŘI
- STÁVAJÍCÍ OSVĚTLOVACÍ BOD - NÁPOJNÉ MÍSTO

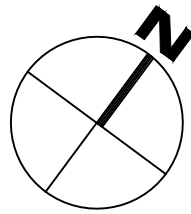

vedoucí projektant	Ing. Kotlán		
zodp. projektant	Ing. Kotlán		
vypracoval /CAD	Hančík		
kontroloval	Ing. Sedlák		
investor: Městys Želetava			formát 4 A4
akce			datum 05/2019
Inženýrské sítě a komunikace pro výstavbu RD, Želetava - Horky			stupeň DSP + PDPS
			zak.č. 2017-000151
obsah			paré č.
KOORDINAČNÍ SITUACE STAVBY			měřítko 1:500
			č. výkresu B.2