



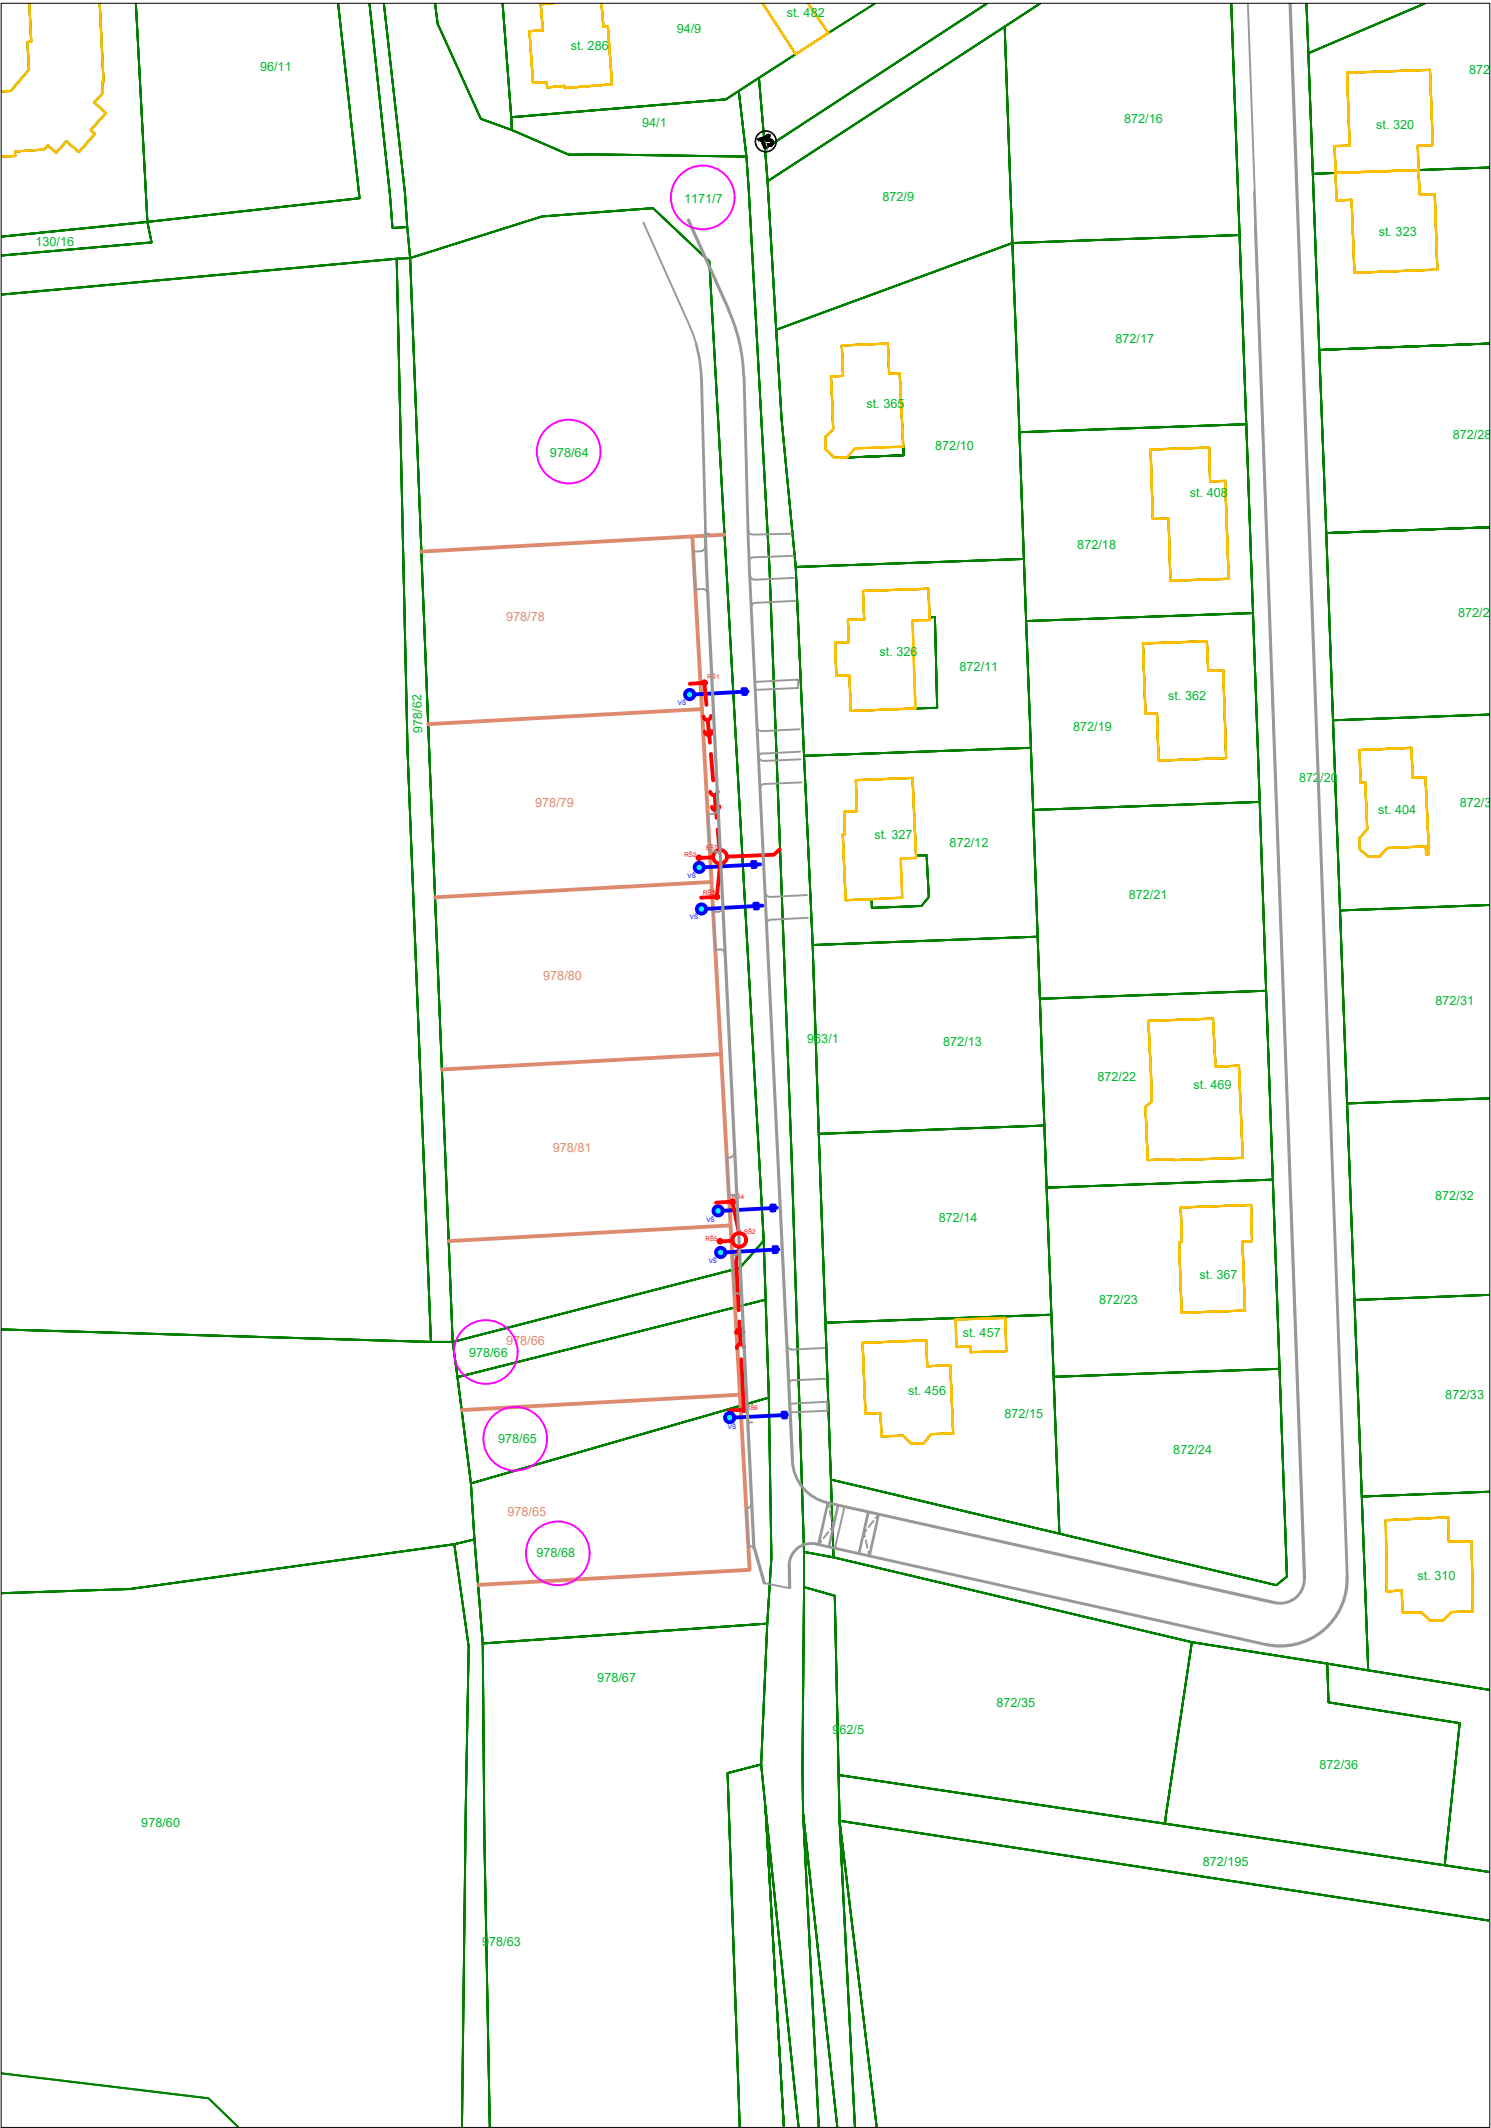

LEGENDA:

- STÁVAJÍCÍ HRANICE PARCEL
- 1049/... PARCELNÍ ČÍSLA
- NOVÁ PARCELACE
- 978/... NOVÁ PARCELNÍ ČÍSLA

SEZNAM POZEMKŮ DOTČENÝCH STAVBOU KANALIZAČNÍCH A VODOVODNÍCH PŘÍPOJEK			
Katastrální území	parc.č.	Druh pozemku	Majitel pozemku
Hořátev	978/64	Orná půda	Obec Hořátev, č. p. 17, 289 13 Hořátev
Hořátev	978/65	Orná půda	Obec Hořátev, č. p. 17, 289 13 Hořátev
Hořátev	978/66	Orná půda	Obec Hořátev, č. p. 17, 289 13 Hořátev
Hořátev	978/68	Orná půda	Obec Hořátev, č. p. 17, 289 13 Hořátev
Hořátev	1171/7	Ostatní plocha-ostatní komunikace	Obec Hořátev, č. p. 17, 289 13 Hořátev

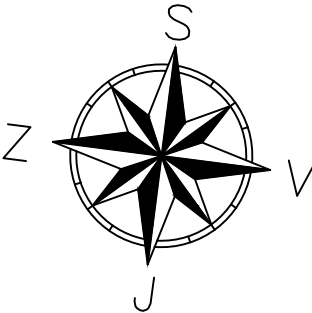

Projektant: ALEŠ JAMBOR		 PROJEKČNÍ A INŽENÝRSKÁ ČINNOST Havelcova 70, 280 02 Kolín III email: ales.jambor@seznam.cz tel.: +420 774 549 441 IČ: 74429884 DIČ: CZ8203210796	
Objednatel: Obec Hořátev Hořátev 17, 289 13 Zvěříněk			
OÚ/MÚ: NYMBURK	Formát: A3		
Datum: ČERVEN 2019	Čís. zakázky: 1951		
Akce: Vodovodní a kanalizační přípojky pro pozemky parc.č. 978/64, 978/65, 978/66, 978/68 (dle GP 978/65, 978/66, 978/78, 978/79, 978/80, 978/81), k.ú. Hořátev		Stupeň: US	Souprava:
		Měřítko: 1:1000	
		Příloha: SITUACE STAVBY KATASTRÁLNÍ	