
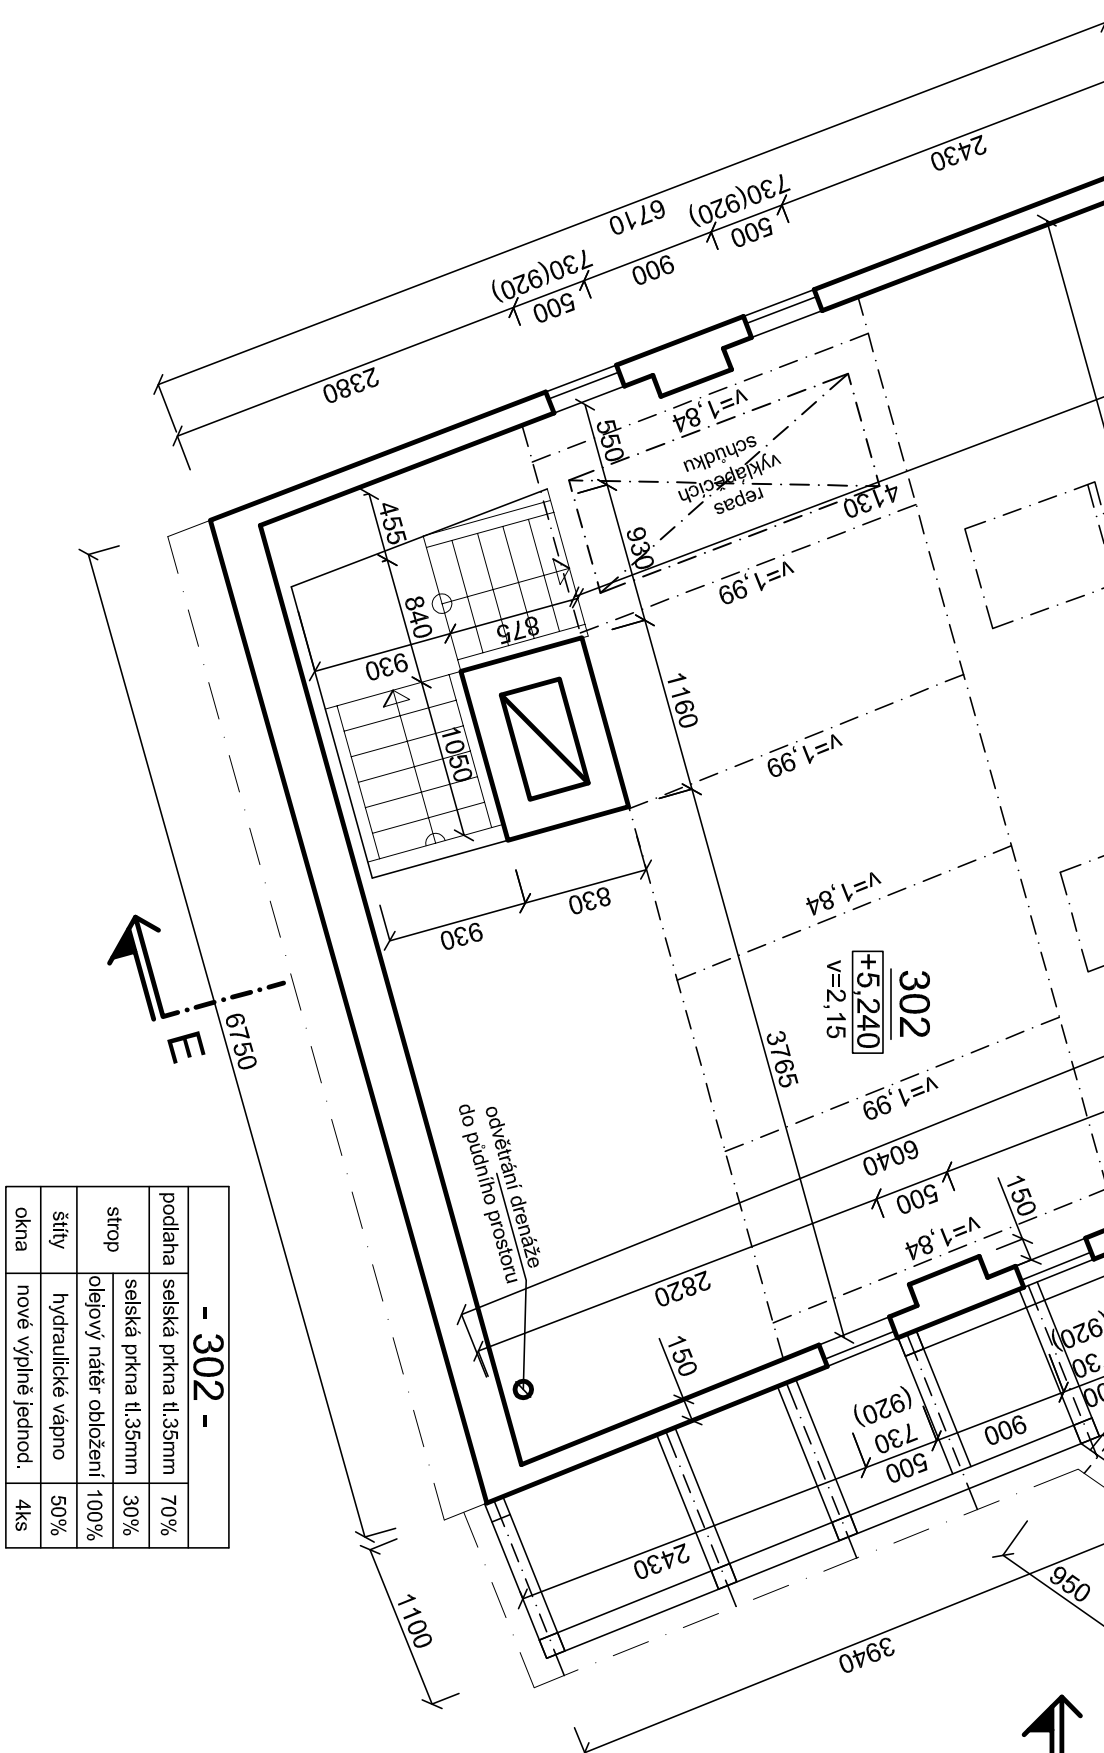


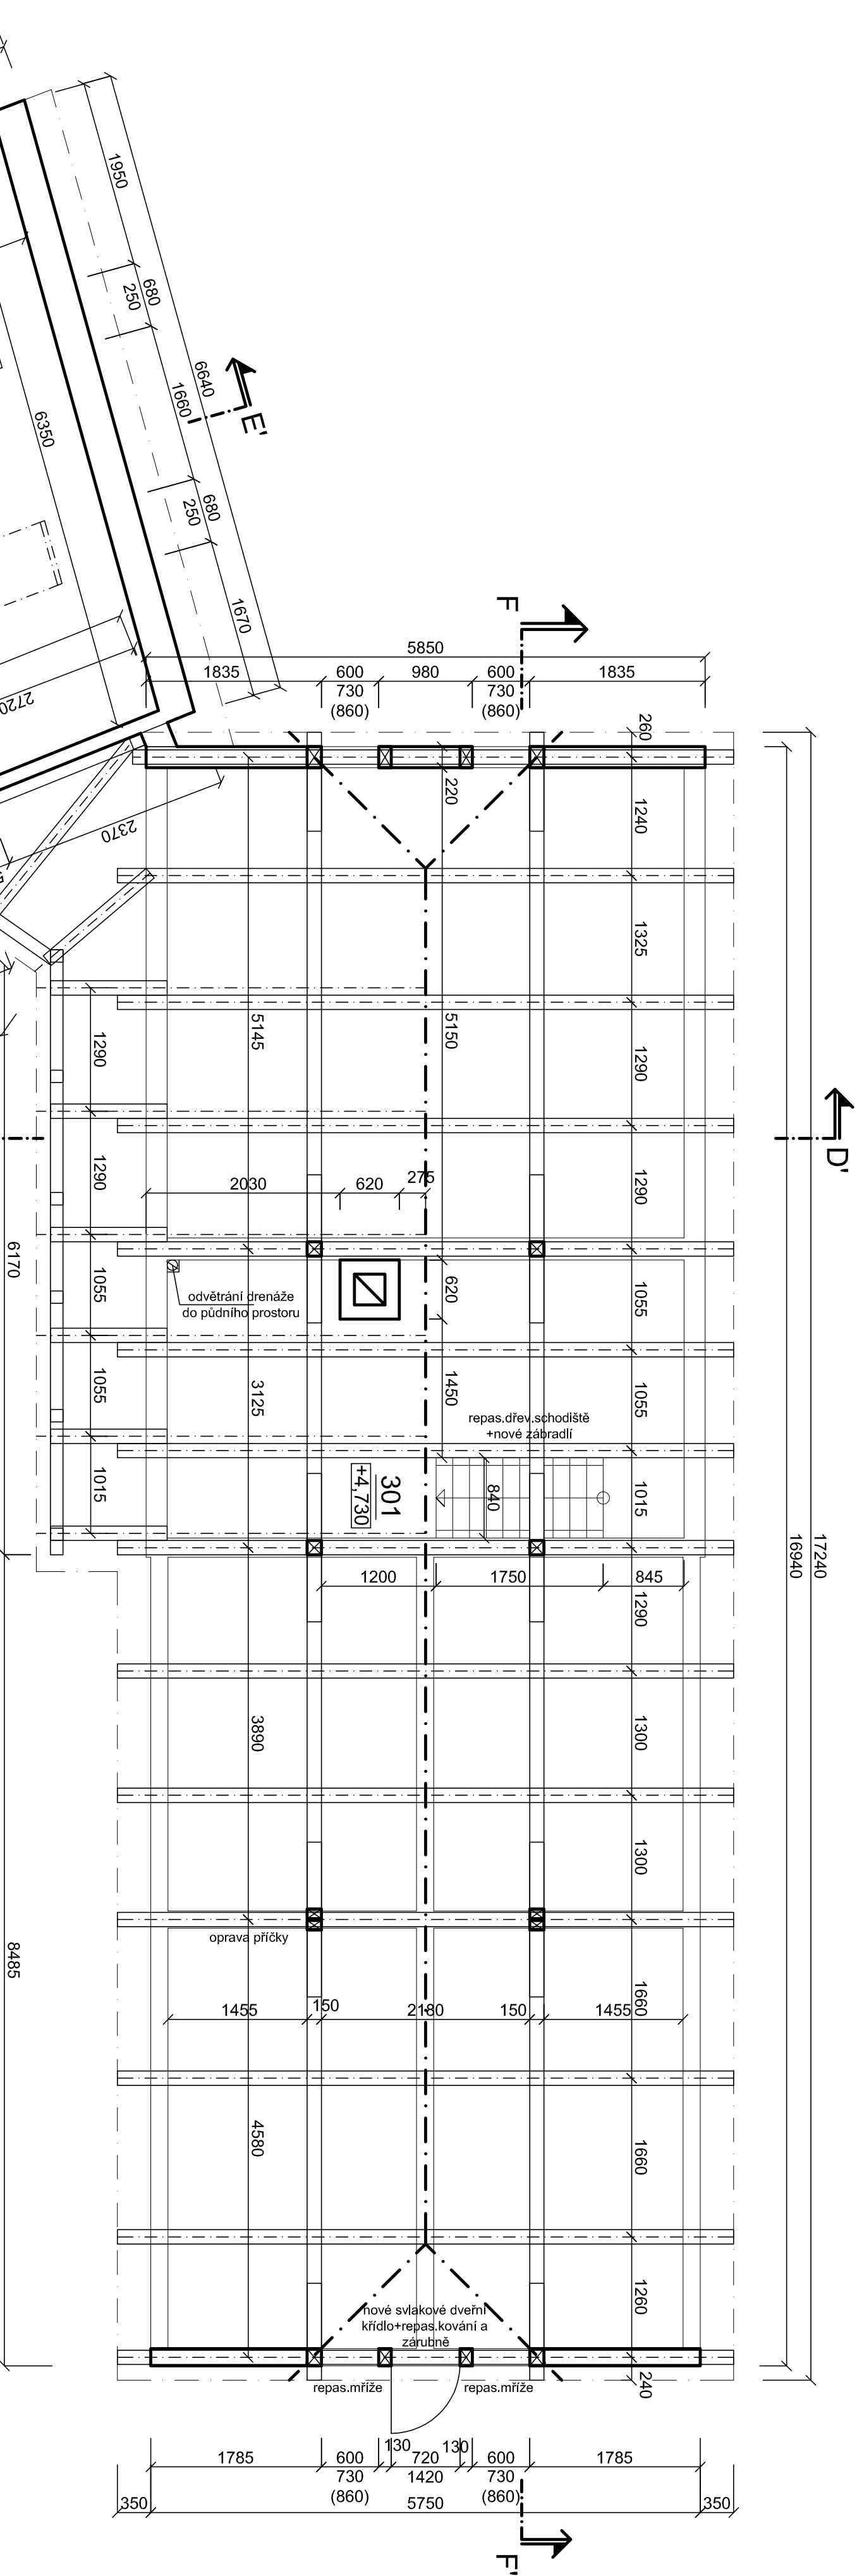

- 302 -			
podlaha	seiská prkna tl.35mm	70%	
strop	seiská prkna tl.35mm	30%	
stĺpy	olejový náter obložení	100%	
okna	hydraulické vepno	50%	
	nové výplňe jednot.	4ks	


- 301 -			
podlaha	seiská prkna tl.35mm	85%	
stĺpy	olejový náter drev. hrádzení	100%	
okna	hlinená omítka medzi	4ks	
dvere	nové výplňe jednot.	4ks	
	vojská okna-nová okna	4ks	
	nové jednokrídľé	1ks	
	repas.kováni		

LEGENDA MÍSTNOSTÍ

Číslo	Účel míst.	Plocha m ²
301	Půda	89,00
302	Půda	32,90

POZNÁMKA:

Nedílnou součástí výkresu je technická zpráva, ve které je uvedena podrobnější specifikace prací v jednotlivých místnostech a dalších detailech.

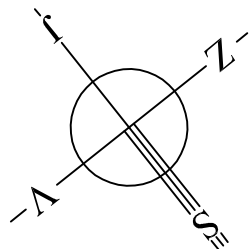

Projektant	Ing. Jiří Kríž	Ing. Jiří Kríž
Stavebník	Obec Povrly	Projektová činnost
Sídlo	Mírová 165/7, 403 32 Povrly	Košov 118
Kat.území	Povrly, p.p.č.465,466,467,468,469	400 02 Trnčice
Název stavby	stavební úpravy objektů na muzeum Povrly	tel. 602 142 334
ul. Kovářská č.p.27		Měřítko 1:50
na muzeum Povrly		Datum 09/2024
Objekty č.6 a 7 - půdorys 3NP		Č. zakázky
		Formát A2
		D.1.1.3