


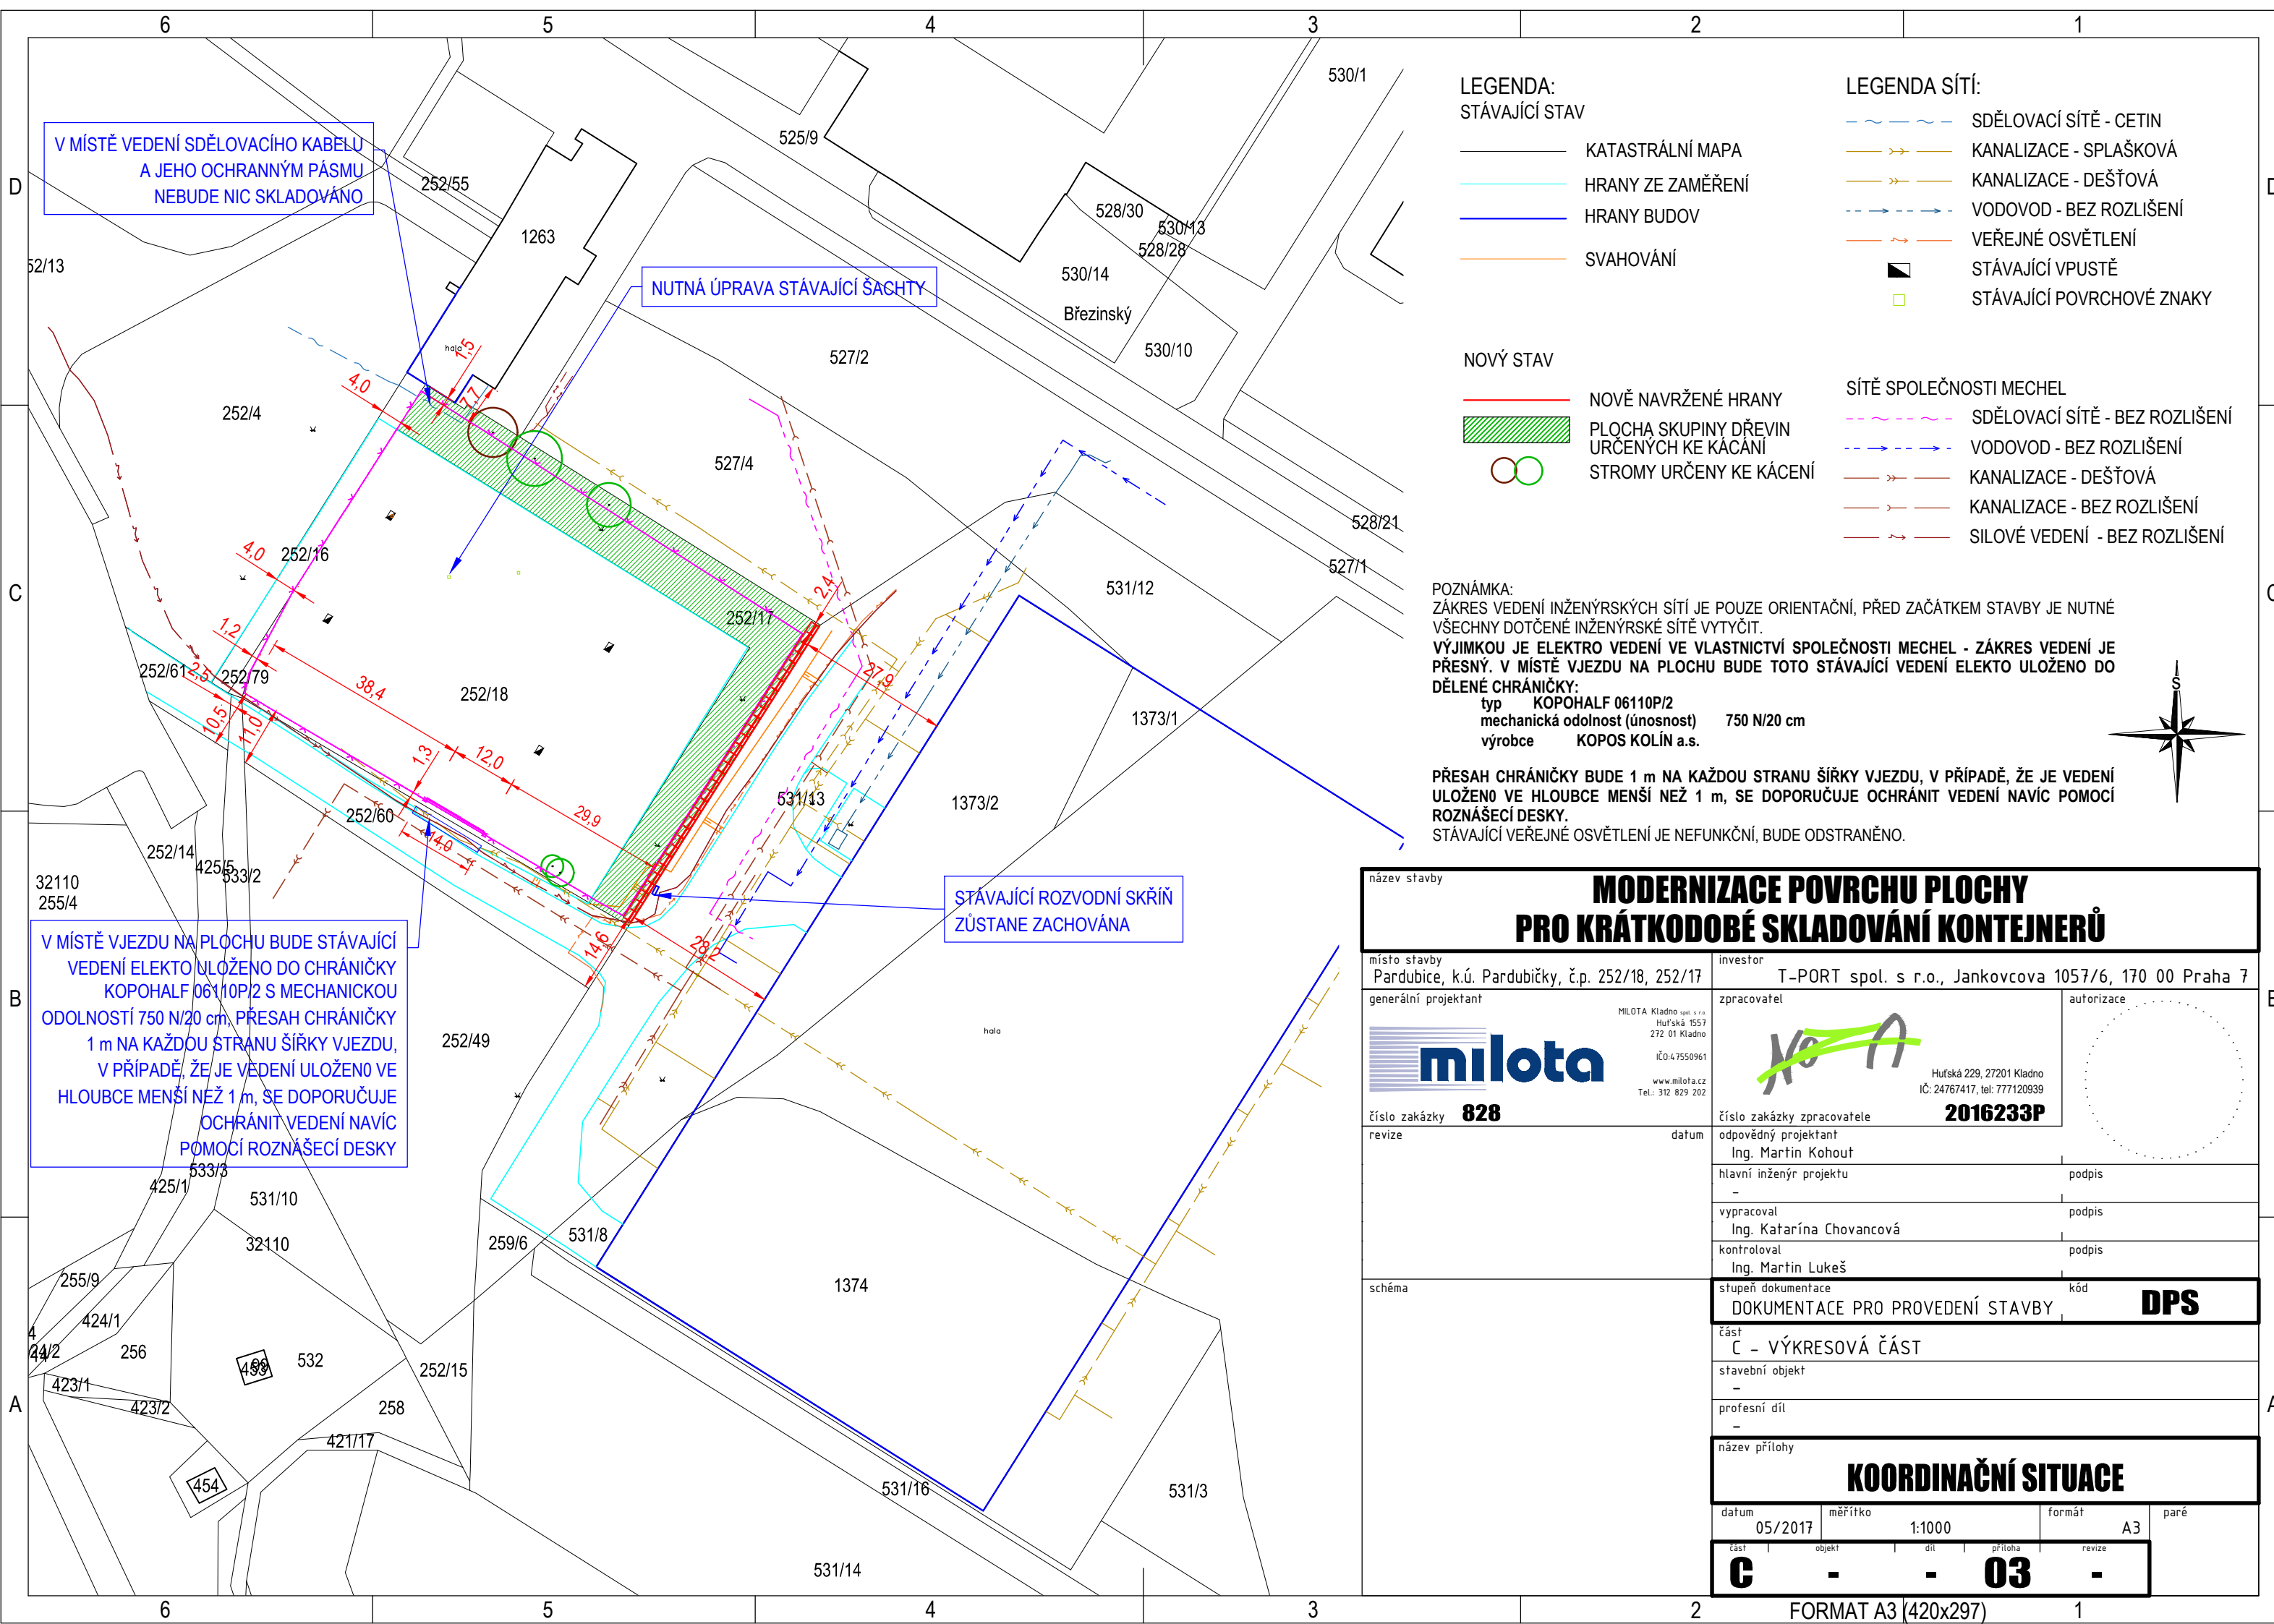

V MÍSTĚ VEDENÍ SDĚLOVACÍHO KABELU
A JEHO OCHRANNÝM PÁSMU
NEBUDE NIC SKLADOVÁNO

NUTNÁ ÚPRAVA STÁVAJÍCÍ ŠACHTY

STÁVAJÍCÍ ROZVODNÍ SKŘÍŇ
ZŮSTANE ZACHOVÁNA

V MÍSTĚ VJEZDU NA PLOCHU BUDE STÁVAJÍCÍ
VEDENÍ ELEKTO ULOŽENO DO CHRÁNIČKY
KOPOHALF 06110P/2 S MECHANICKOU
ODOLNOSTÍ 750 N/20 cm, PŘESAHRÁNIČKY
1 m NA KAŽDOU STRANU ŠÍŘKY VJEZDU,
V PŘÍPADĚ, ŽE JE VEDENÍ ULOŽENO VE
HLOUBCE MENŠÍ NEŽ 1 m, SE DOPORUČUJE
OCHRÁNIT VEDENÍ NAVÍC
POMOCÍ ROZNAŠECÍ DESKY

LEGENDA:
STÁVAJÍCÍ STAV

- KATASTRÁLNÍ MAPA
- HRANY ZE ZAMĚŘENÍ
- HRANY BUDOV
- SVAHOVÁNÍ

NOVÝ STAV

- NOVĚ NAVRŽENÉ HRANY
- PLOCHA SKUPINY DŘEVIN
URČENÝCH KE KÁCENÍ
- STROMY URČENY KE KÁCENÍ

LEGENDA SÍTÍ:

- SDĚLOVACÍ SÍŤ - CETIN
- KANALIZACE - SPLAŠKOVÁ
- KANALIZACE - DEŠŤOVÁ
- VODOVOD - BEZ ROZLIŠENÍ
- VEŘEJNÉ OSVĚTLENÍ
- STÁVAJÍCÍ VPUSTĚ
- STÁVAJÍCÍ POVRCHOVÉ ZNAKY

SÍŤ SPOLEČNOSTI MECHEL


- SDĚLOVACÍ SÍŤ - BEZ ROZLIŠENÍ
- VODOVOD - BEZ ROZLIŠENÍ
- KANALIZACE - DEŠŤOVÁ
- KANALIZACE - BEZ ROZLIŠENÍ
- SILOVÉ VEDENÍ - BEZ ROZLIŠENÍ


POZNÁMKA:
ZÁKRES VEDENÍ INŽENÝRSKÝCH SÍTÍ JE POUZE ORIENTAČNÍ, PŘED ZAČÁTKEM STAVBY JE NUTNÉ
VŠECHNY DOTČENÉ INŽENÝRSKÉ SÍŤE VYTÝČIT.

VÝJIMKOU JE ELEKTRO VEDENÍ VE VLASTNICTVÍ SPOLEČNOSTI MECHEL - ZÁKRES VEDENÍ JE
PŘESNÝ. V MÍSTĚ VJEZDU NA PLOCHU BUDE TOTO STÁVAJÍCÍ VEDENÍ ELEKTO ULOŽENO DO
DĚLENÉ CHRÁNIČKY:

typ KOPOHALF 06110P/2
mechanická odolnost (únosnost) 750 N/20 cm
výrobce KOPOS KOLÍN a.s.

PŘESAHRÁNIČKY BUDE 1 m NA KAŽDOU STRANU ŠÍŘKY VJEZDU, V PŘÍPADĚ, ŽE JE VEDENÍ
ULOŽENO VE HLOUBCE MENŠÍ NEŽ 1 m, SE DOPORUČUJE OCHRÁNIT VEDENÍ NAVÍC POMOCÍ
ROZNAŠECÍ DESKY.
STÁVAJÍCÍ VEŘEJNÉ OSVĚTLENÍ JE NEFUNKČNÍ, BUDE ODSTRANĚNO.

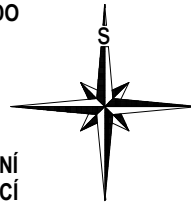

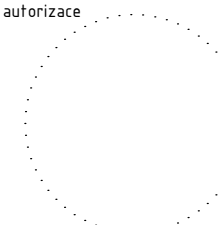název stavby				MODERNIZACE POVRCHU PLOCHY PRO KRÁTKODOBÉ SKLADOVÁNÍ KONTEJNERŮ			
místo stavby Pardubice, k.ú. Pardubičky, č.p. 252/18, 252/17				investor T-PORT spol. s r.o., Jankovcova 1057/6, 170 00 Praha 7			
generální projektant  MILOTA Kladno spol. s r.o. Huťská 1557 272 01 Kladno IČO: 47550961 www.milota.cz Tel.: 312 829 202				zpracovatel  Huťská 229, 27201 Kladno IČ: 24767417, tel: 777120939		autorizace 	
číslo zakázky 828				číslo zakázky zpracovatele 2016233P			
revize		datum		odpovědný projektant Ing. Martin Kohout		podpis	
				hlavní inženýr projektu		podpis	
				vypracoval Ing. Katarína Chovancová		podpis	
				kontroloval Ing. Martin Lukeš		podpis	
schéma				stupeň dokumentace DOKUMENTACE PRO PROVEDENÍ STAVBY		kód DPS	
				část C - VÝKRESOVÁ ČÁST			
				stavební objekt			
				profesní díl			
				název přílohy KOORDINAČNÍ SITUACE			
datum 05/2017		měřítko 1:1000		formát A3		paré	
část C		objekt -		příloha -		revize 03	