


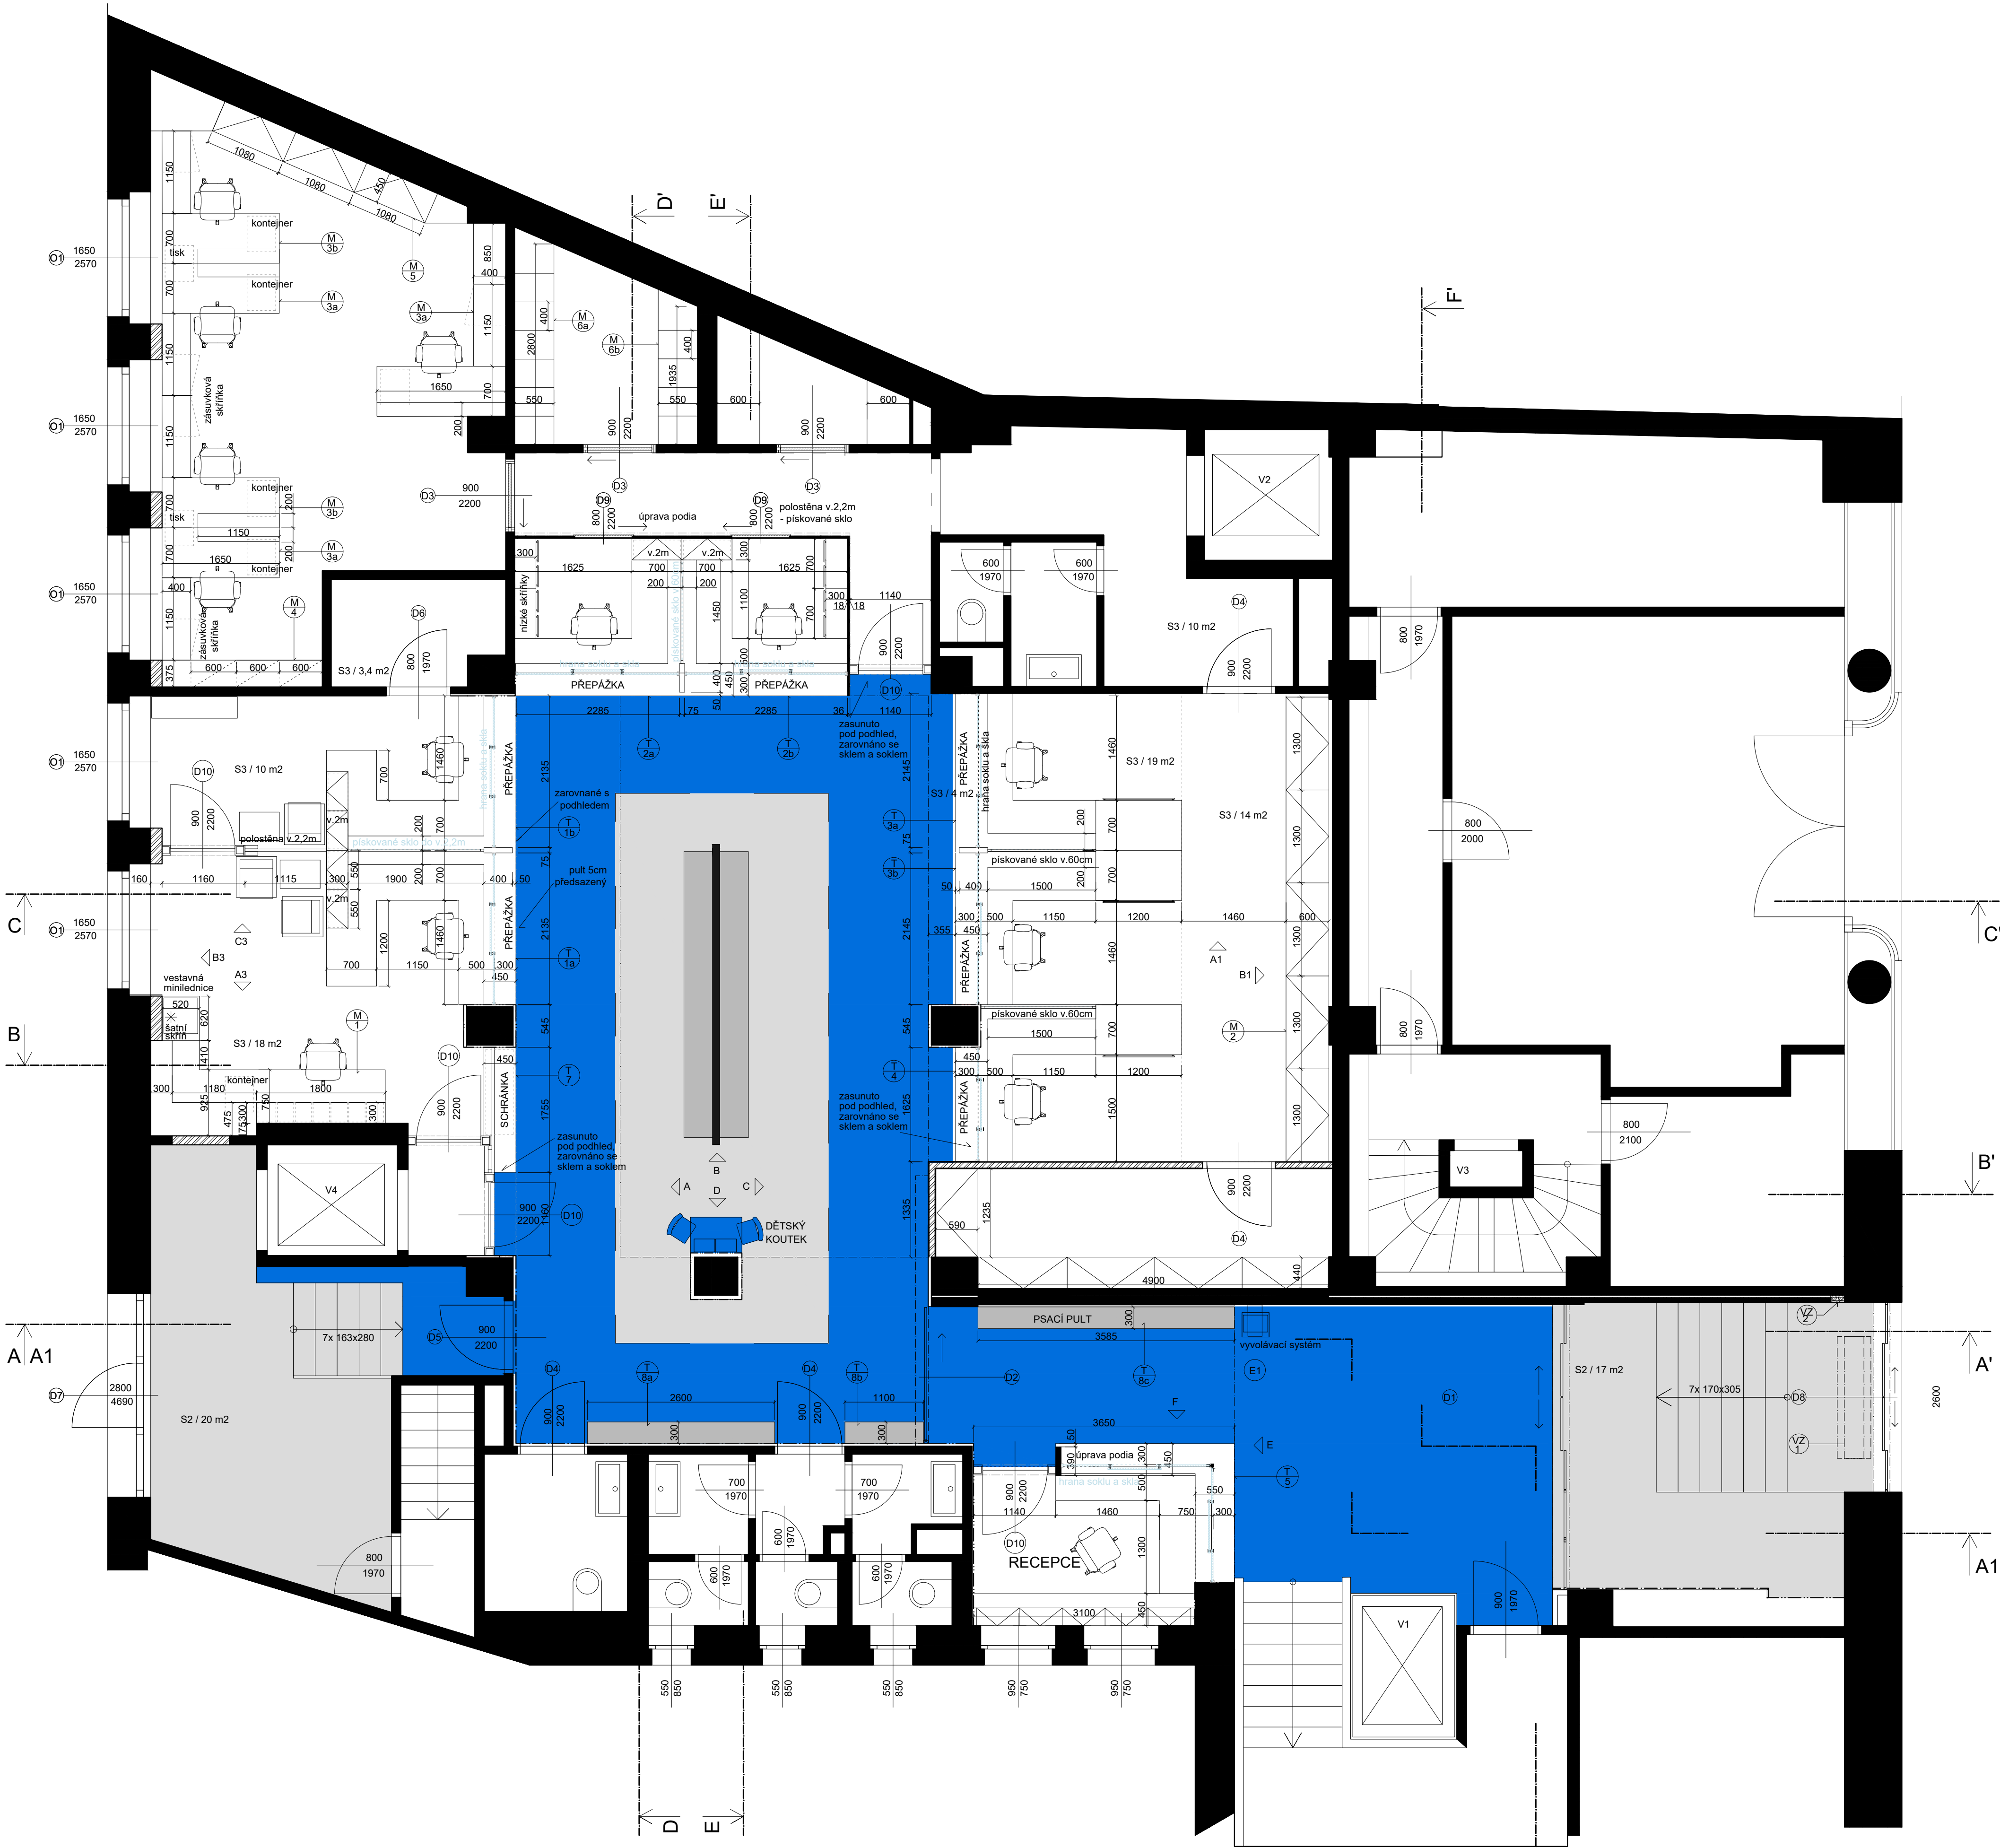

HMOTOVÉ ŘEŠENÍ

- spojitý pult přepážek - na úrovni sloupů
- předěly a horní rampy zasunuty o 5cm za linii pultu
- skla a sokly v jedné rovině
- pravouhlé členění podlahy

MATERIÁLOVÉ ŘEŠENÍ

- šedo-modrá barevnost
- holubi šed sv. - pulty
- holubi šed tm. - střed podlahy, sokl
- tmavé šedé - předěly (nejtmavší odstín)
- modrá - celoplošná podlaha
- obklad - štipaný kámen - tm. šedý

VÝPIS PODLAH

- skladba S1 stávající typ D9 linoleum archiv, kancelář, galerie
- skladba S2 stávající typ B1 teracová dlažba vstupy, recepce, hala
- skladba S3 stávající typ C1 koberec přepážky, chodby zázemí

S1 PŘEDPOKLÁDANÉ SLOŽENÍ PODLAHY GALERIE

- LINOLEUM - PVC 3 mm
- LEPIDLO
- VYROVNÁVACÍ STĚRKA 2 mm
- BETONOVÁ MAZANINA S OCELOVOU SÍTÍ 45 mm
- ETHAFOAM 5 mm
- STÁVAJÍCÍ BETONOVÁ STROPNÍ DESKA

Předpokládané složení stávající podlahy bude ponecháno, výměna bude pouze nášlapná vrstva - vinyl

S2 PŘEDPOKLÁDANÉ SLOŽENÍ PODLAHY HALY

- TERACOVÁ DLAŽBA 40 mm
- CEMENTOVÁ MALTA 30-50 mm
- STÁVAJÍCÍ BETONOVÁ STROPNÍ DESKA

Předpokládané složení stávající podlahy bude ponecháno, výměna bude pouze nášlapná vrstva - dlažba. Následně bude nahrazena dlažbou formátu 600x 600mm

S3 PŘEDPOKLÁDANÉ SLOŽENÍ PODLAHY PŘEPÁŽEK

- KOBEREK 3 mm
- LEPIDLO
- VYROVNÁVACÍ STĚRKA 2 mm
- BETONOVÁ MAZANINA S OCELOVOU SÍTÍ 45 mm
- ETHAFOAM 5 mm
- STÁVAJÍCÍ BETONOVÁ STROPNÍ DESKA

Předpokládané složení stávající podlahy bude ponecháno, výměna bude pouze nášlapná vrstva - koberec

VÝPIS PRVKŮ


- D1 AUTOMATICKÉ SUVNÉ DVEŘE DVOUKŘÍDLÉ 2x700/3300 (DO OTVORU 2625/3450) SESTAVA SE SKLENĚNOU STĚNOU 1350/3300 PROSKLENÉ V KOVOVÉM RÁMU
- D2 AUTOMATICKÉ SUVNÉ DVEŘE JEDNOKŘÍDLÉ 1500/2400 (DO OTVORU 1900/3000) PROSKLENÉ V KOVOVÉM RÁMU
- D3 SUVNÉ SKLENĚNÉ DVEŘE 900/2200, PÍSKOVANÉ SKLO, DO SDK POUZDRA
- D4 NOVÉ DVEŘE 900/2200, PLNÉ, OBLOŽKOVÁ ZÁRUBEŇ DO STÁVAJÍCÍHO OTVORU
- D5 NOVÉ DVEŘE 900/2200, CELOSKLENĚNÉ PÍSKOVANÉ, OBLOŽKOVÁ ZÁRUBEŇ DO STÁVAJÍCÍHO OTVORU
- D6 DVEŘE 800/2200, PLNÉ LAMINOVÉ, DO STÁVAJÍCÍ ZÁRUBNĚ
- D7 NOVÉ DVEŘE DO STÁVAJÍCÍHO OTVORU 2800/4690 - SESTAVA S NADSVĚTLÍKEM ČLENĚNÍ A VELIKOST DO STÁVAJÍCÍHO OTVORU DLE PŮVODNÍCH VÝPLNÍ VSTUPNÍ KŘÍDLO VYBAVENO ELEKTRICKÝM ZÁMKEM
- D8 NOVÉ VSTUPNÍ DVEŘE, AUTOMATICKÉ SUVNÉ DVOUKŘÍDLÉ 2x 700/2450 DO STÁVAJÍCÍHO OTVORU 2650/2600 DESIGNOVÉ A MATERIÁLOVÉ SHODNÉ SE STÁVAJÍCÍMI DVEŘMI, PROSKLENÉ V KOVOVÉM RÁMU
- O1 NOVÁ OKNA 1650 / 2570 mm S NADSVĚTLÍKEM, DŘEVĚNÝ RÁM, BILÝ ČLENĚNÍ A VELIKOST DO STÁVAJÍCÍHO OTVORU DLE PŮVODNÍCH VÝPLNÍ
- VZ1 TEPELOVODNÍ VZDUCHOVÁ CLONA - NAPOJENA NA TEPELNÝ VÝMĚNÍK V 1PP BUDE UPŘESNĚNO PROJEKTEM VZDUCHOTECHNIKY
- VZ2 PROSTUP STROPNÍ KCÍ A NAPOJENÍ VZDUCHOVÉ CLONY NA VÝMĚNÍK V 1PP, INSTALACE OPLÁŠTĚNA SDK 2x TRUBKA S IZOLACÍ, VNĚJŠÍ PRŮMĚR. 65 MM, BUDE UPŘESNĚNO PROJEKTEM VZDUCHOTECHNIKY
- E1 VYVOLÁVACÍ SYSTÉM, celk.roz.m. š.380 x hl.440 x v.850+340 MODRÝ HLINÍKOVÝ PANEĚL S DOTYKOVOU OBRAZOVKOU NA STOJANU V KOVOVÉM KORPUSU

LEGENDA TRUHLÁŘSKÝCH VÝROBKŮ


- ⊕ PŘEPÁŽKA PODATELNÝ, LAMINO
- ⊕ PŘEPÁŽKA POKLADNÝ, LAMINO
- ⊕ PŘEPÁŽKA UZÁVŘENÁ SUVNÝMI DVEŘMI, LAMINO
- ⊕ PŘEPÁŽKA UZÁVŘENÁ SUVNÝMI DVEŘMI, LAMINO
- ⊕ PŘEPÁŽKA U ARCHIVU, LAMINO
- ⊕ PŘEPÁŽKA U ARCHIVU, LAMINO
- ⊕ PŘEPÁŽKA U ARCHIVU, LAMINO
- ⊕ PŘEPÁŽKA RECEPCE, LAMINO
- ⊕ PULT NA LAMINO STĚNĚ ARCHIVU, LAMINO
- ⊕ PULT SE SCHRÁNKOU NA LAMINO STĚNĚ PODATELNÝ, LAMINO
- ⊕ PULT NA LAMINO OBKLADU SDK STĚNY, LAMINO
- ⊕ PULT NA LAMINO OBKLADU SDK STĚNY, LAMINO
- ⊕ PULT NA SDK STĚNĚ U RECEPCE, LAMINO
- ⊕ SUVNÉ UZAMYKATELNÉ DVEŘE 800/2200, CELOSKLO PÍSKOVANÉ, NA ZÁVĚŠENÉ KOLEJNICI
- ⊕ DVEŘE 900/2200, PLNÉ LAMINOVÉ, RÁMOVÁ ZÁRUBEŇ S OBLOŽKOU
- ⊕ SESTAVA PRACOVNÍHO STOLU A SKŘÍNKY
- ⊕ SESTAVA ÚLOŽNÝCH SKŘÍNEK A KONTEJNERŮ
- ⊕ SESTAVA PRACOVNÍHO STOLU A SKŘÍNKY, LEVÝ
- ⊕ SESTAVA PRACOVNÍHO STOLU A SKŘÍNKY, PRAVÝ
- ⊕ SESTAVA ÚLOŽNÝCH SKŘÍNEK
- ⊕ SESTAVA ÚLOŽNÝCH SKŘÍNEK
- ⊕ SESTAVA ŠATNÍCH SKŘÍNEK

0,000 = úroveň podlaží 1np = 204,53 m.n.m.

ZODPOVĚDNÝ PROJEKTANT	VYPRACOVAL		
Ing.arch. Elena SLÁDKOVÁ	Ing.arch. Pavla VRÁGOVÁ		
		FORMÁT:	A1
MÍSTO STAVBY:	pobočka ZPMV ČR, Cejl 476/5 Brno	DATUM:	ÚNOR 2018
STAVEBNÍK:	ZPMV ČR, Vinohradská 2577 / 178, 130 00 Praha 3	ÚČEL:	DOKUMENTACE PRO VÝBĚR DODAVATELE
AKCE:	Modernizace, rekonstrukce a oprava objektu pobočky ZP MV ČR Brno		
OBSAH:	SO 01 - Modernizace 1.NP a galerie 2.NP – interiér	MĚŘÍTKO:	SO 01 1:50
PŮDORYS 1NP - INTERIÉR		D.1.1.B - 01	

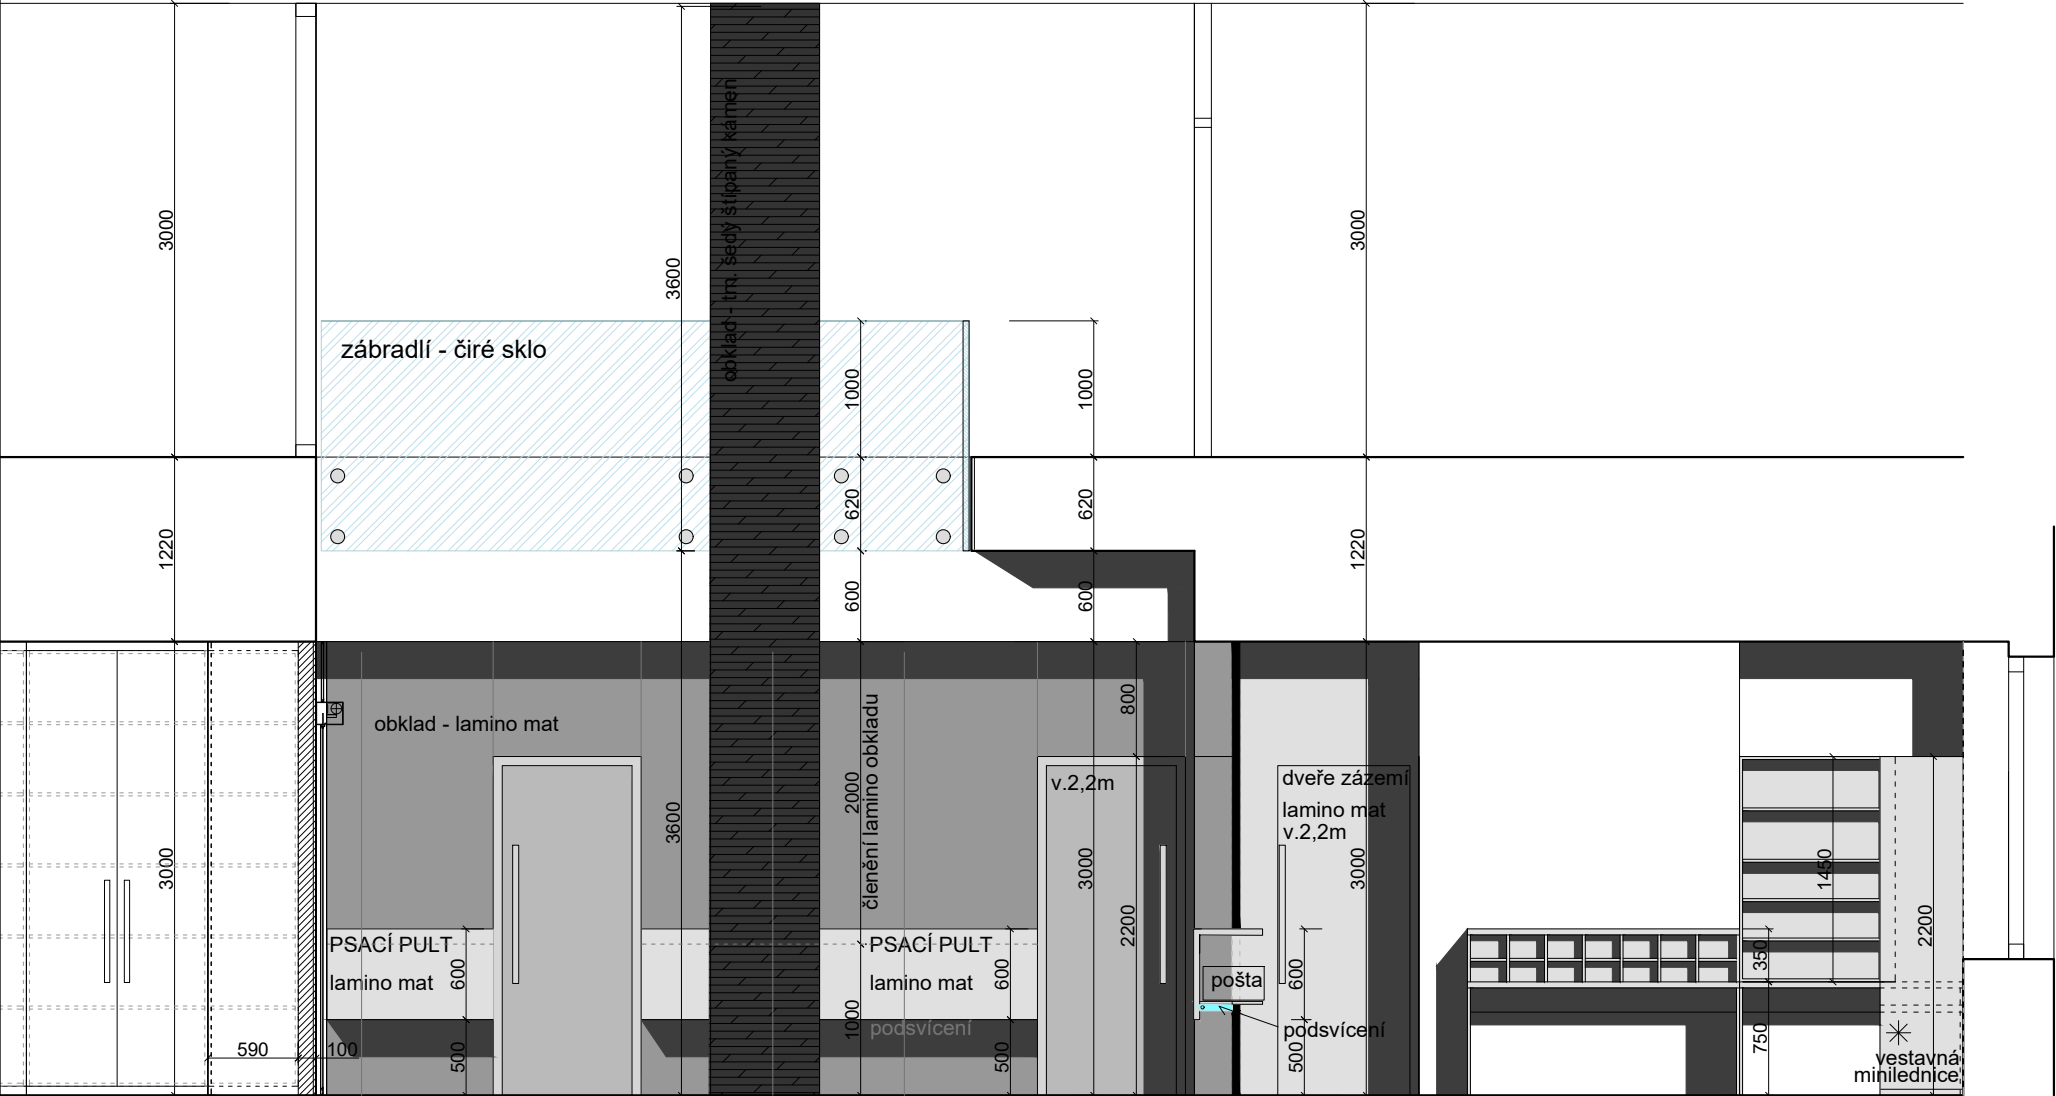

POHLED D


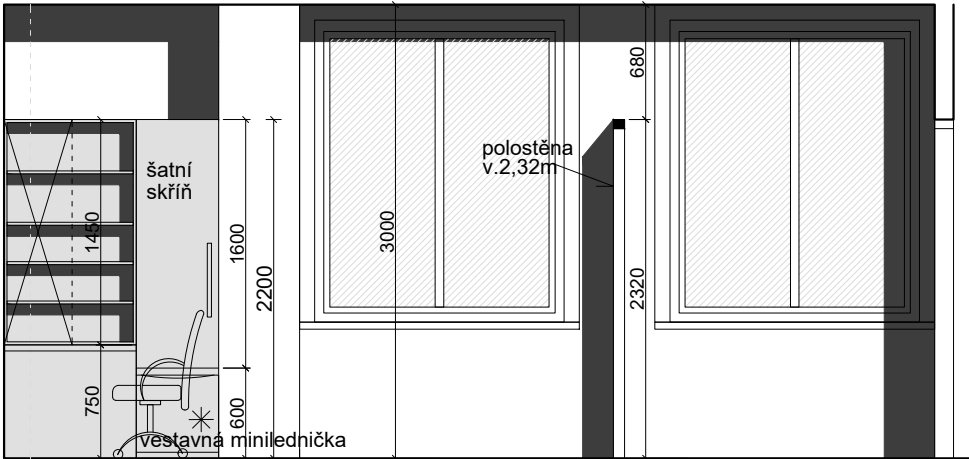


POHLED A3

POHLED B3

0,000 = úroveň podlaží 1np = 204,53 m n.m.

ZODPOVĚDNÝ PROJEKTANT	VYPRACOVAL		
Ing.arch. Elena SLÁDKOVÁ	Ing.arch. Pavla VRÁGOVÁ		
MÍSTO STAVBY: pobočka ZPMV ČR, Cejl 476/5 Brno		FORMÁT:	A3
STAVEBNÍK:	ZPMV ČR, Vinohradská 2577 / 178, 130 00 Praha 3	DATUM:	ÚNOR 2018
AKCE:	Modernizace, rekonstrukce a oprava objektu pobočky ZP MV ČR Brno	ÚČEL:	DOKUMENTACE PRO VÝBĚR DODAVATELE
OBSAH:	SO 01 - Modernizace 1.NP a galerie 2.NP – interiér POHLEDY HALA D, A3, B3	MĚŘÍTKO: 1:50	SO 01 D.1.1.B - 02a

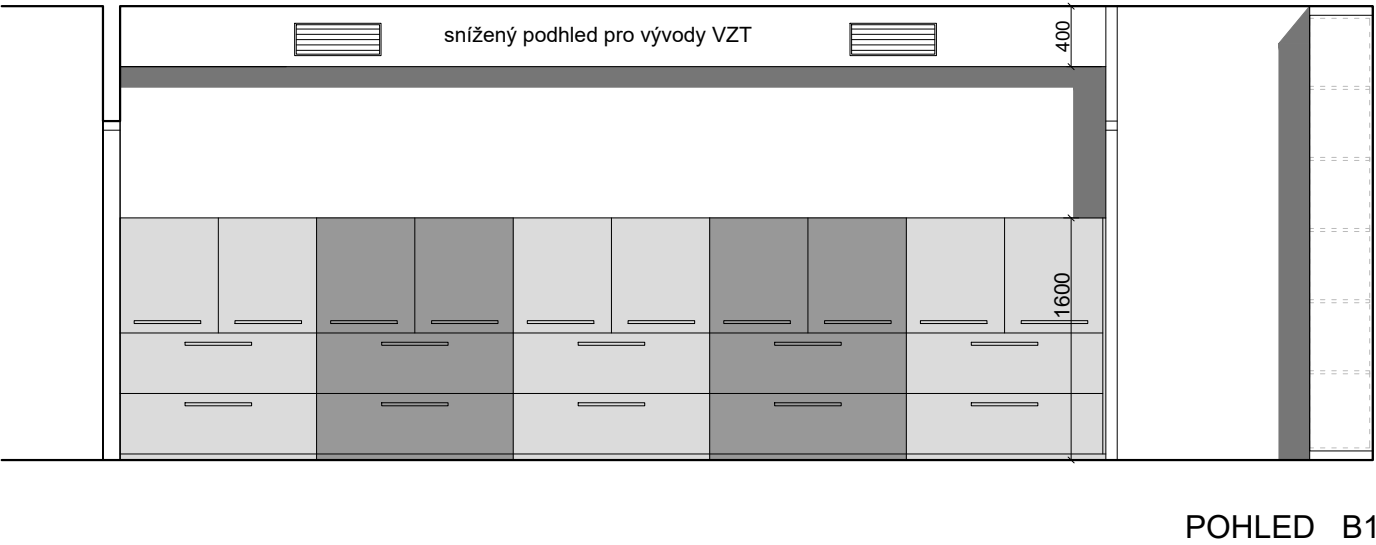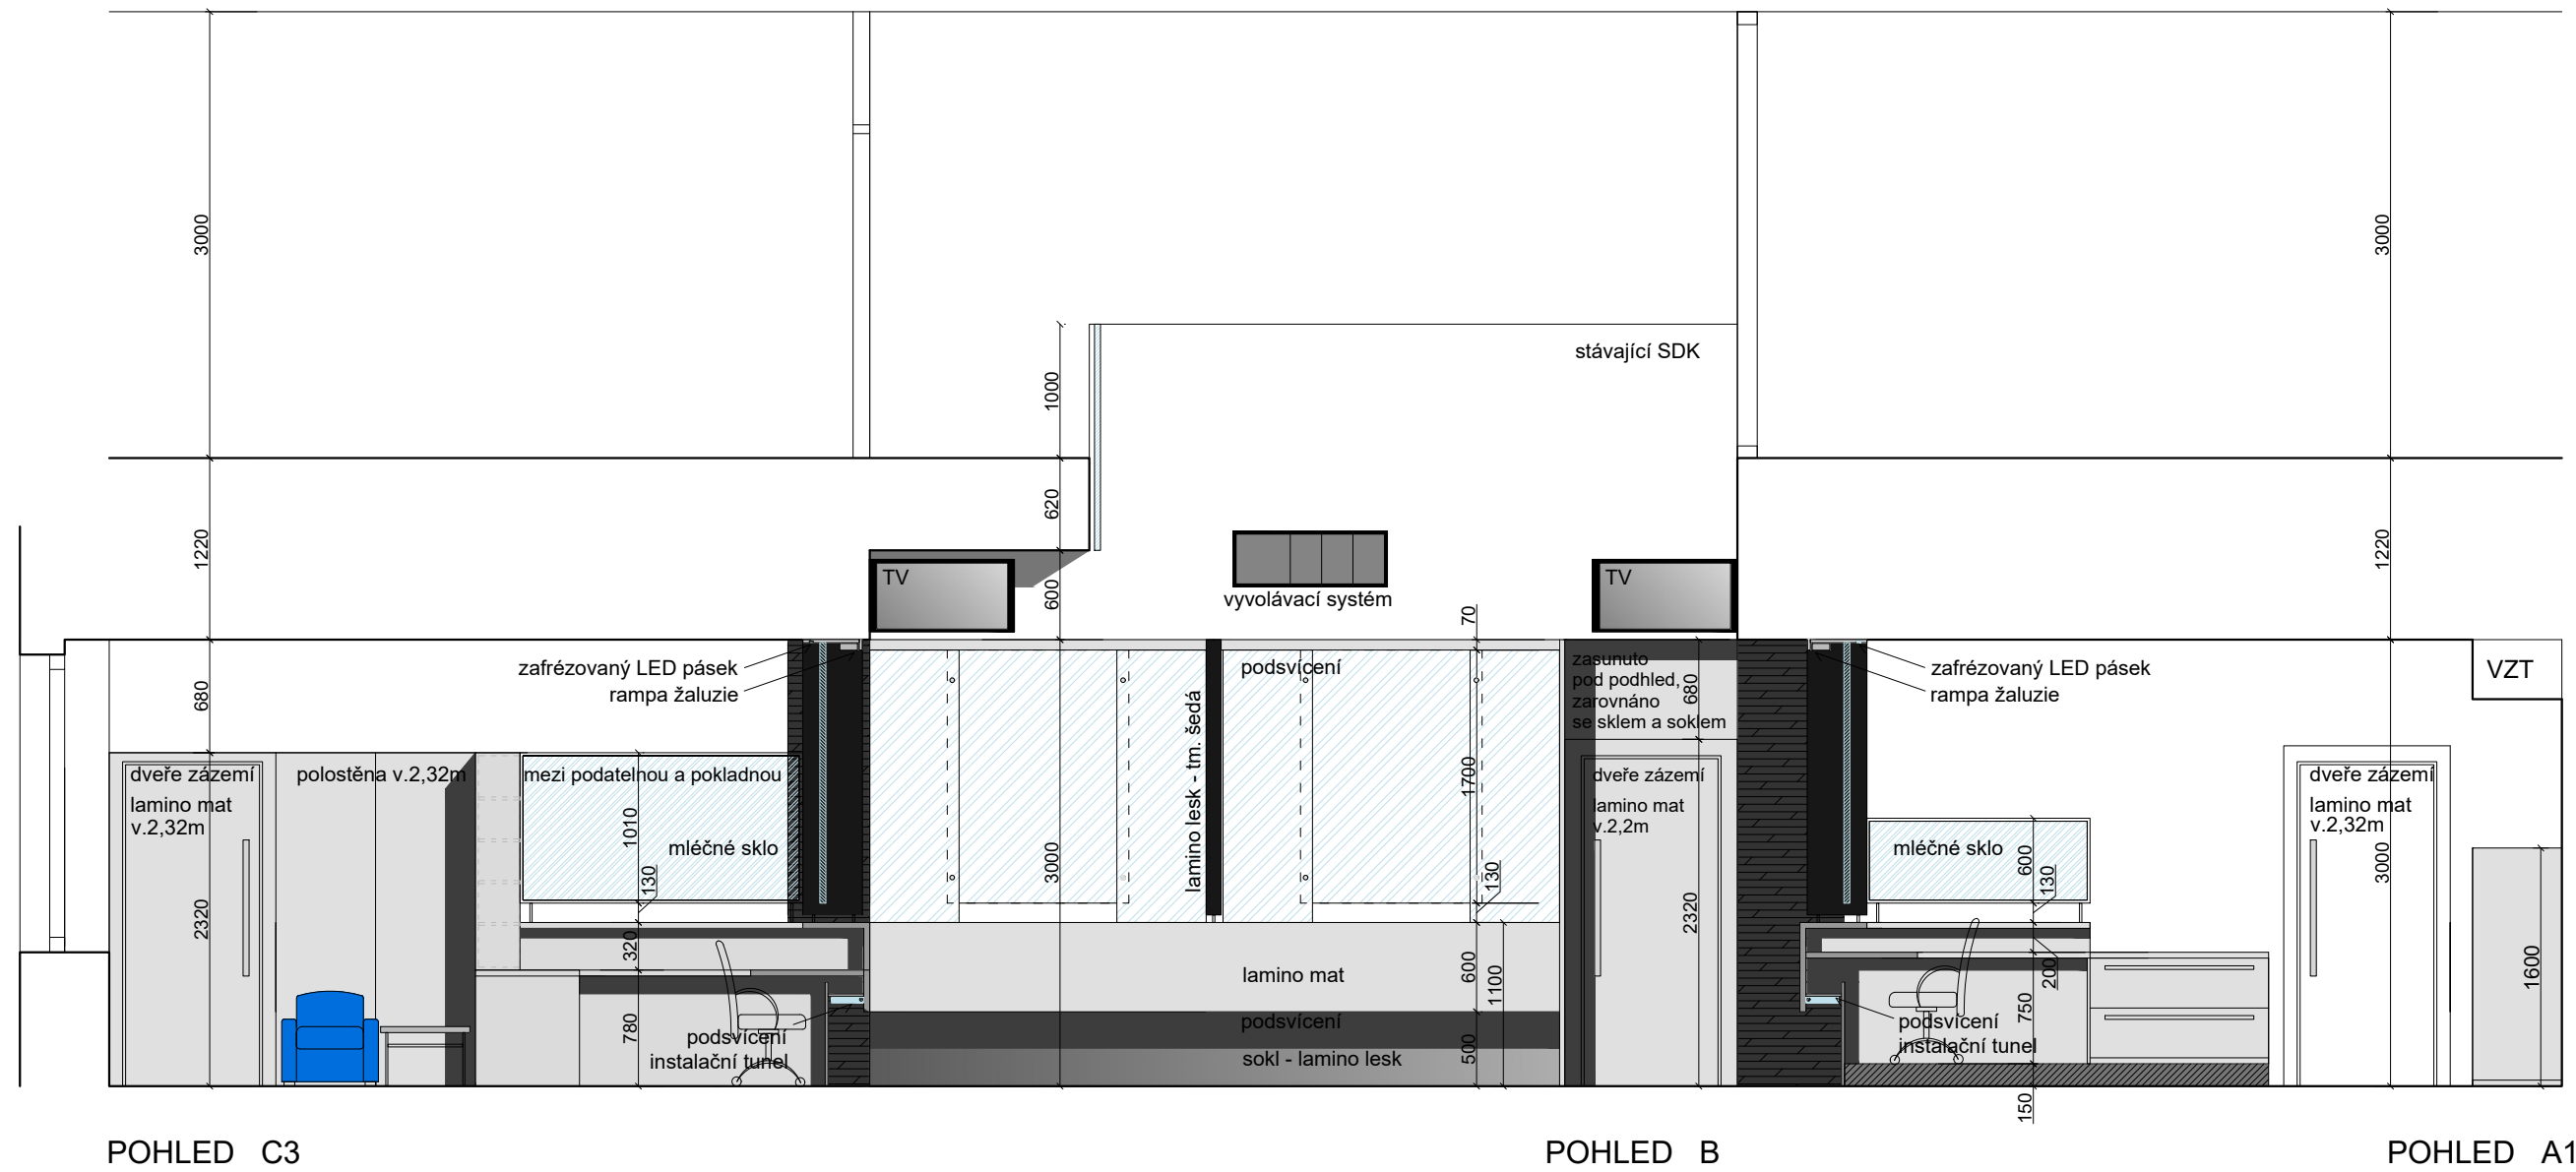

0,000 = úroveň podlaží 1np = 204,53 m n.m.

ZODPOVĚDNÝ PROJEKTANT	VYPRACOVAL		
Ing.arch. Elena SLÁDKOVÁ	Ing.arch. Pavla VRÁGOVÁ		
MÍSTO STAVBY: pobočka ZPMV ČR, Cejl 476/5 Brno	FORMÁT:		A3
STAVEBNÍK: ZPMV ČR, Vinohradská 2577 / 178, 130 00 Praha 3	DATUM:		ÚNOR 2018
AKCE: Modernizace, rekonstrukce a oprava objektu pobočky ZP MV ČR Brno	ÚČEL:		DOKUMENTACE PRO VÝBĚR DODAVATELE
OBSAH: SO 01 - Modernizace 1.NP a galerie 2.NP – interiér	MĚŘÍTKO:		SO 01
POHLEDY HALA C3, B, A1, B1	1:50		D.1.1.B - 02c




POHLED B2


POHLED C

0,000 = úroveň podlaží 1np = 204,53 m n.m.


ZODPOVĚDNÝ PROJEKTANT	VYPRACOVAL		
Ing.arch. Elena SLÁDKOVÁ	Ing.arch. Pavla VRÁGOVÁ		
MÍSTO STAVBY: pobočka ZPMV ČR, Cejl 476/5 Brno	FORMÁT:		A3
STAVEBNÍK: ZPMV ČR, Vinohradská 2577 / 178, 130 00 Praha 3	DATUM:		ÚNOR 2018
AKCE: Modernizace, rekonstrukce a oprava objektu pobočky ZP MV ČR Brno	ÚČEL:		DOKUMENTACE PRO VÝBĚR DODAVATELE
OBSAH: SO 01 - Modernizace 1.NP a galerie 2.NP – interiér	MĚŘÍTKO:		SO 01
POHLEDY HALA B2, C	1:50		D.1.1.B - 02d

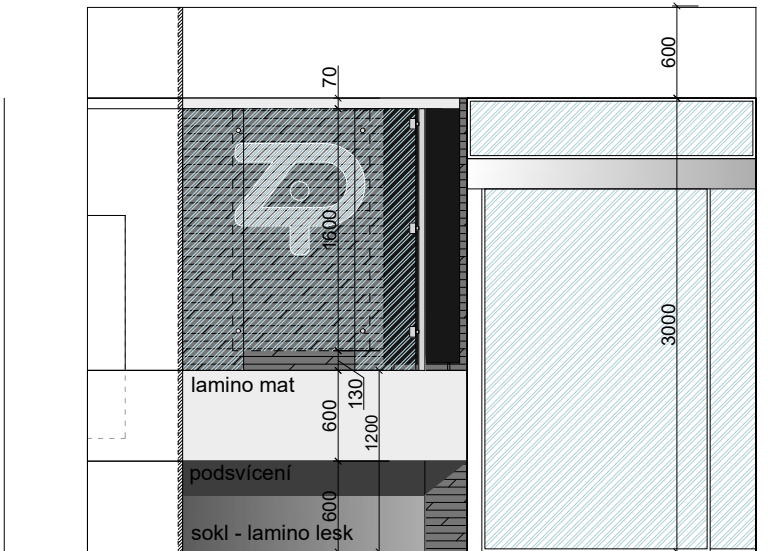


vnější pohled E

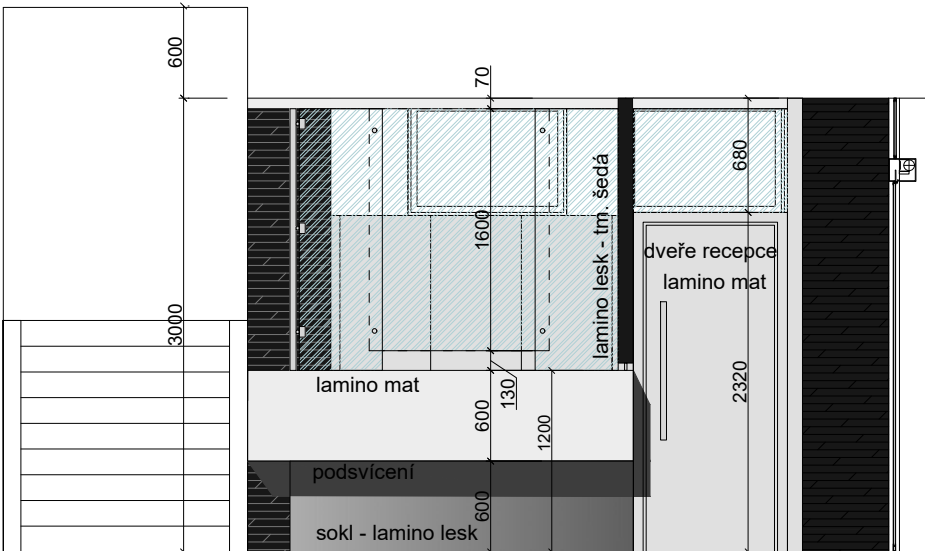

vnější pohled F

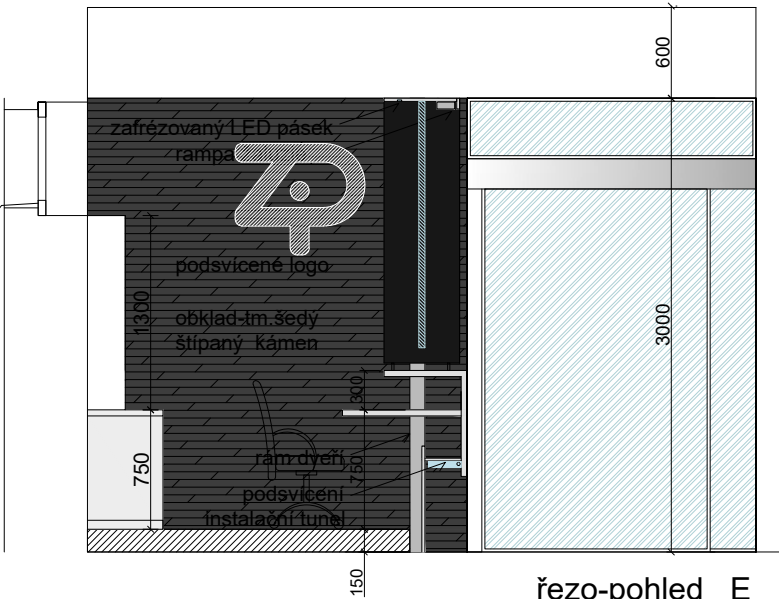


řezo-pohled E

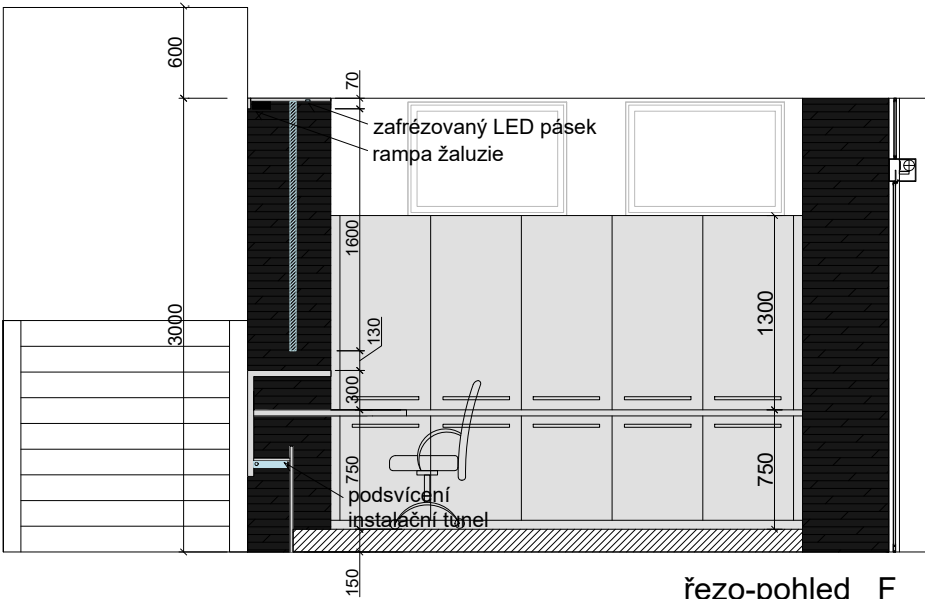


řezo-pohled F

0,000 = úroveň podlaží 1np = 204,53 m n.m.

ZODPOVĚDNÝ PROJEKTANT	VYPRACOVAL		
Ing.arch. Elena SLÁDKOVÁ	Ing.arch. Pavla VRÁGOVÁ		
MÍSTO STAVBY: pobočka ZPMV ČR, Cejl 476/5 Brno	FORMÁT:		A3
STAVEBNÍK: ZPMV ČR, Vinohradská 2577 / 178, 130 00 Praha 3	DATUM:		ÚNOR 2018
AKCE: Modernizace, rekonstrukce a oprava objektu pobočky ZP MV ČR Brno	ÚČEL:		DOKUMENTACE PRO VÝBĚR DODAVATELE
OBSAH: SO 01 - Modernizace 1.NP a galerie 2.NP – interiér	MĚŘÍTKO:		SO 01
POHLEDY RECEPC E, F	1:50		D.1.1.B - 03

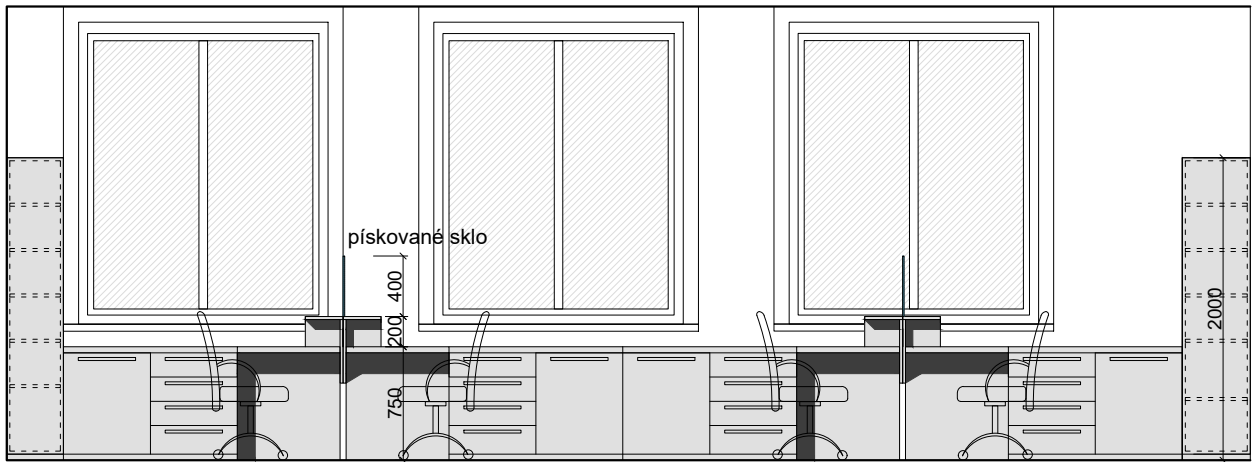

POHLED A4

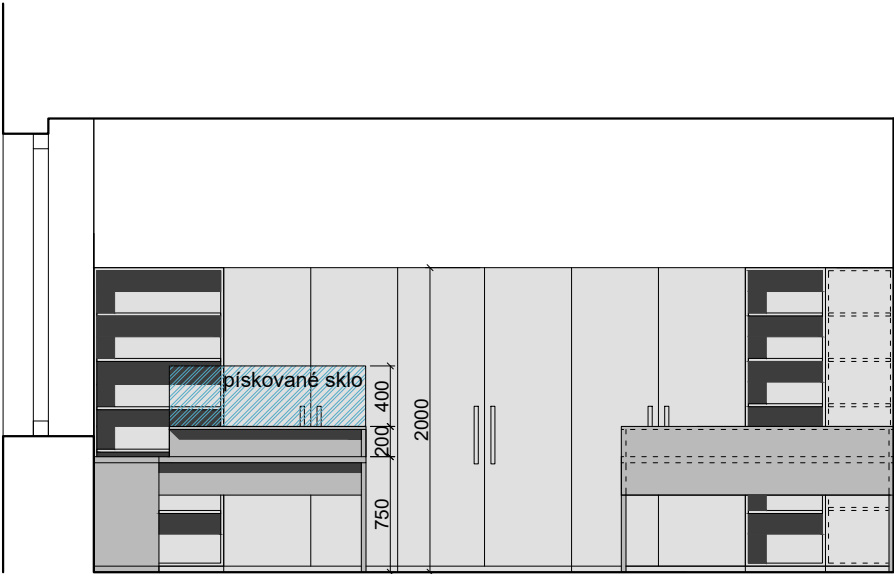


POHLED B4

0,000 = úroveň podlaží 1np = 204,53 m n.m.


ZODPOVĚDNÝ PROJEKTANT	VYPRACOVAL		
Ing.arch. Elena SLÁDKOVÁ	Ing.arch. Pavla VRÁGOVÁ		
MÍSTO STAVBY: pobočka ZPMV ČR, Cejl 476/5 Brno	FORMÁT:		A3
STAVEBNÍK: ZPMV ČR, Vinohradská 2577 / 178, 130 00 Praha 3	DATUM:		ÚNOR 2018
AKCE: Modernizace, rekonstrukce a oprava objektu pobočky ZP MV ČR Brno	ÚČEL:		DOKUMENTACE PRO VÝBĚR DODAVATELE
OBSAH: SO 01 - Modernizace 1.NP a galerie 2.NP – interiér	MĚŘÍTKO:		SO 01
POHLEDY KANCELÁŘ A4, B4	1:50		D.1.1.B - 04

PŘEPÁŽKA T1a T1b

DĚLÍCÍ STĚNA T7

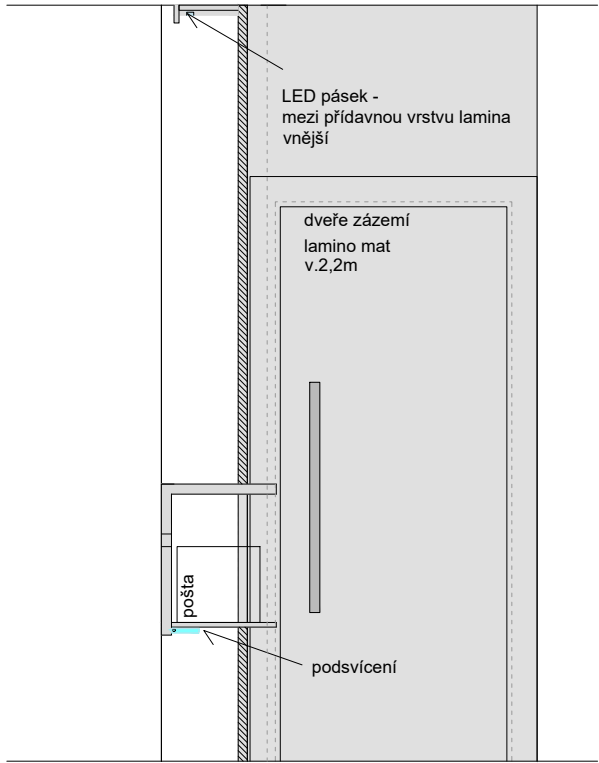


řezo-pohled A1 - A1'

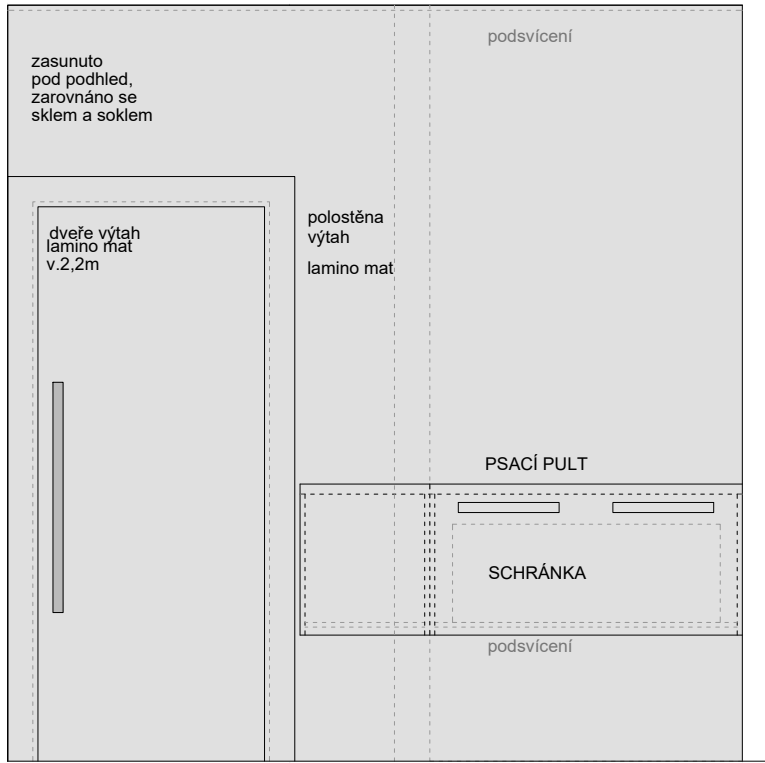

T1c


čelní pohled

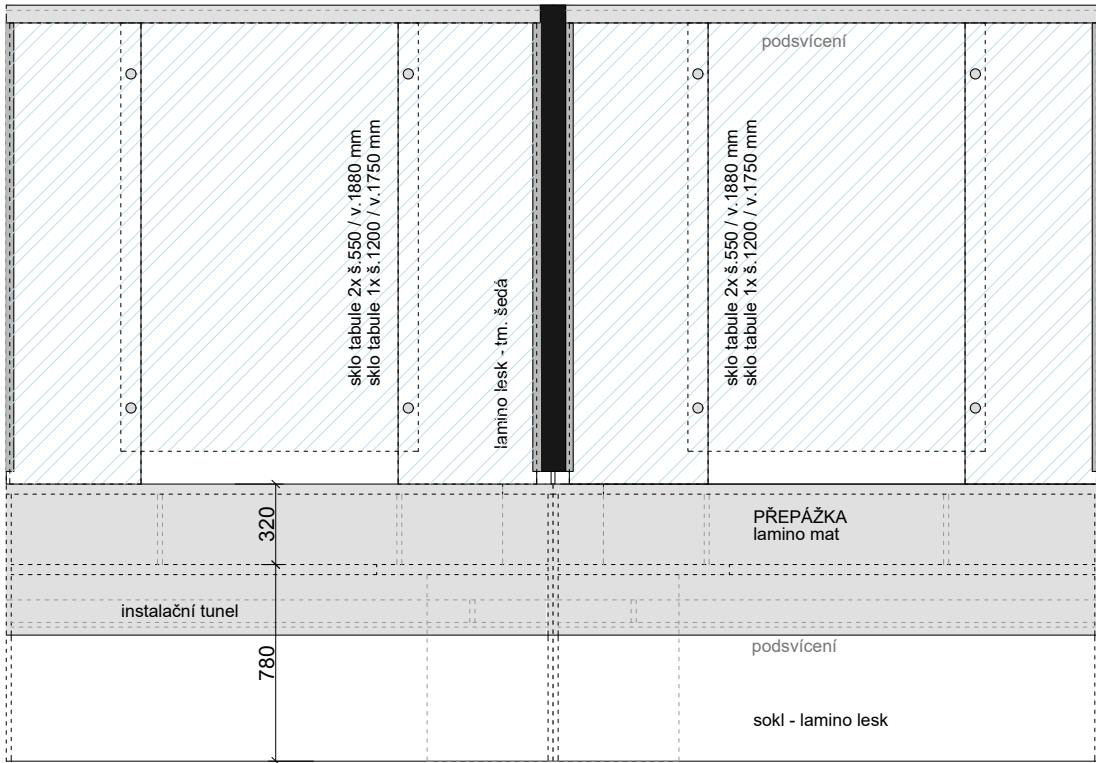


T1a

T1b

čelní pohled

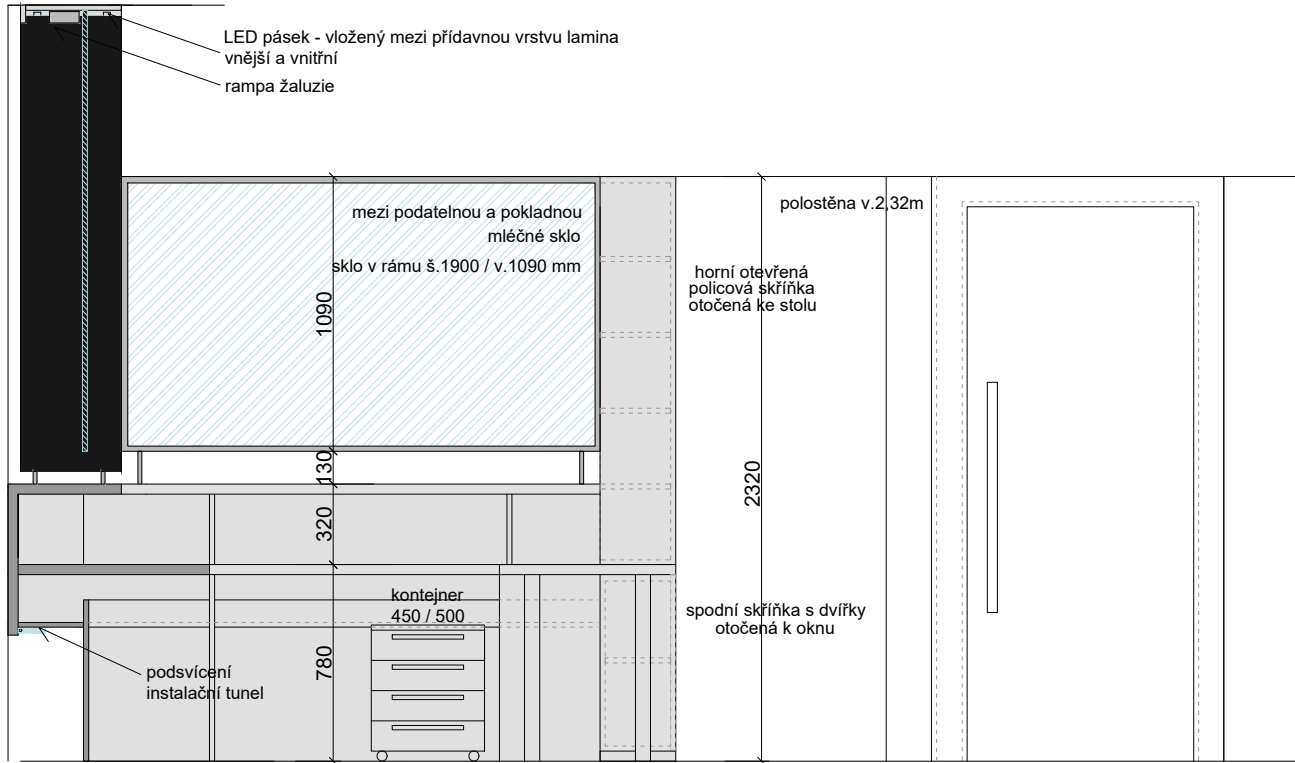


řezo-pohled A2 - A2'

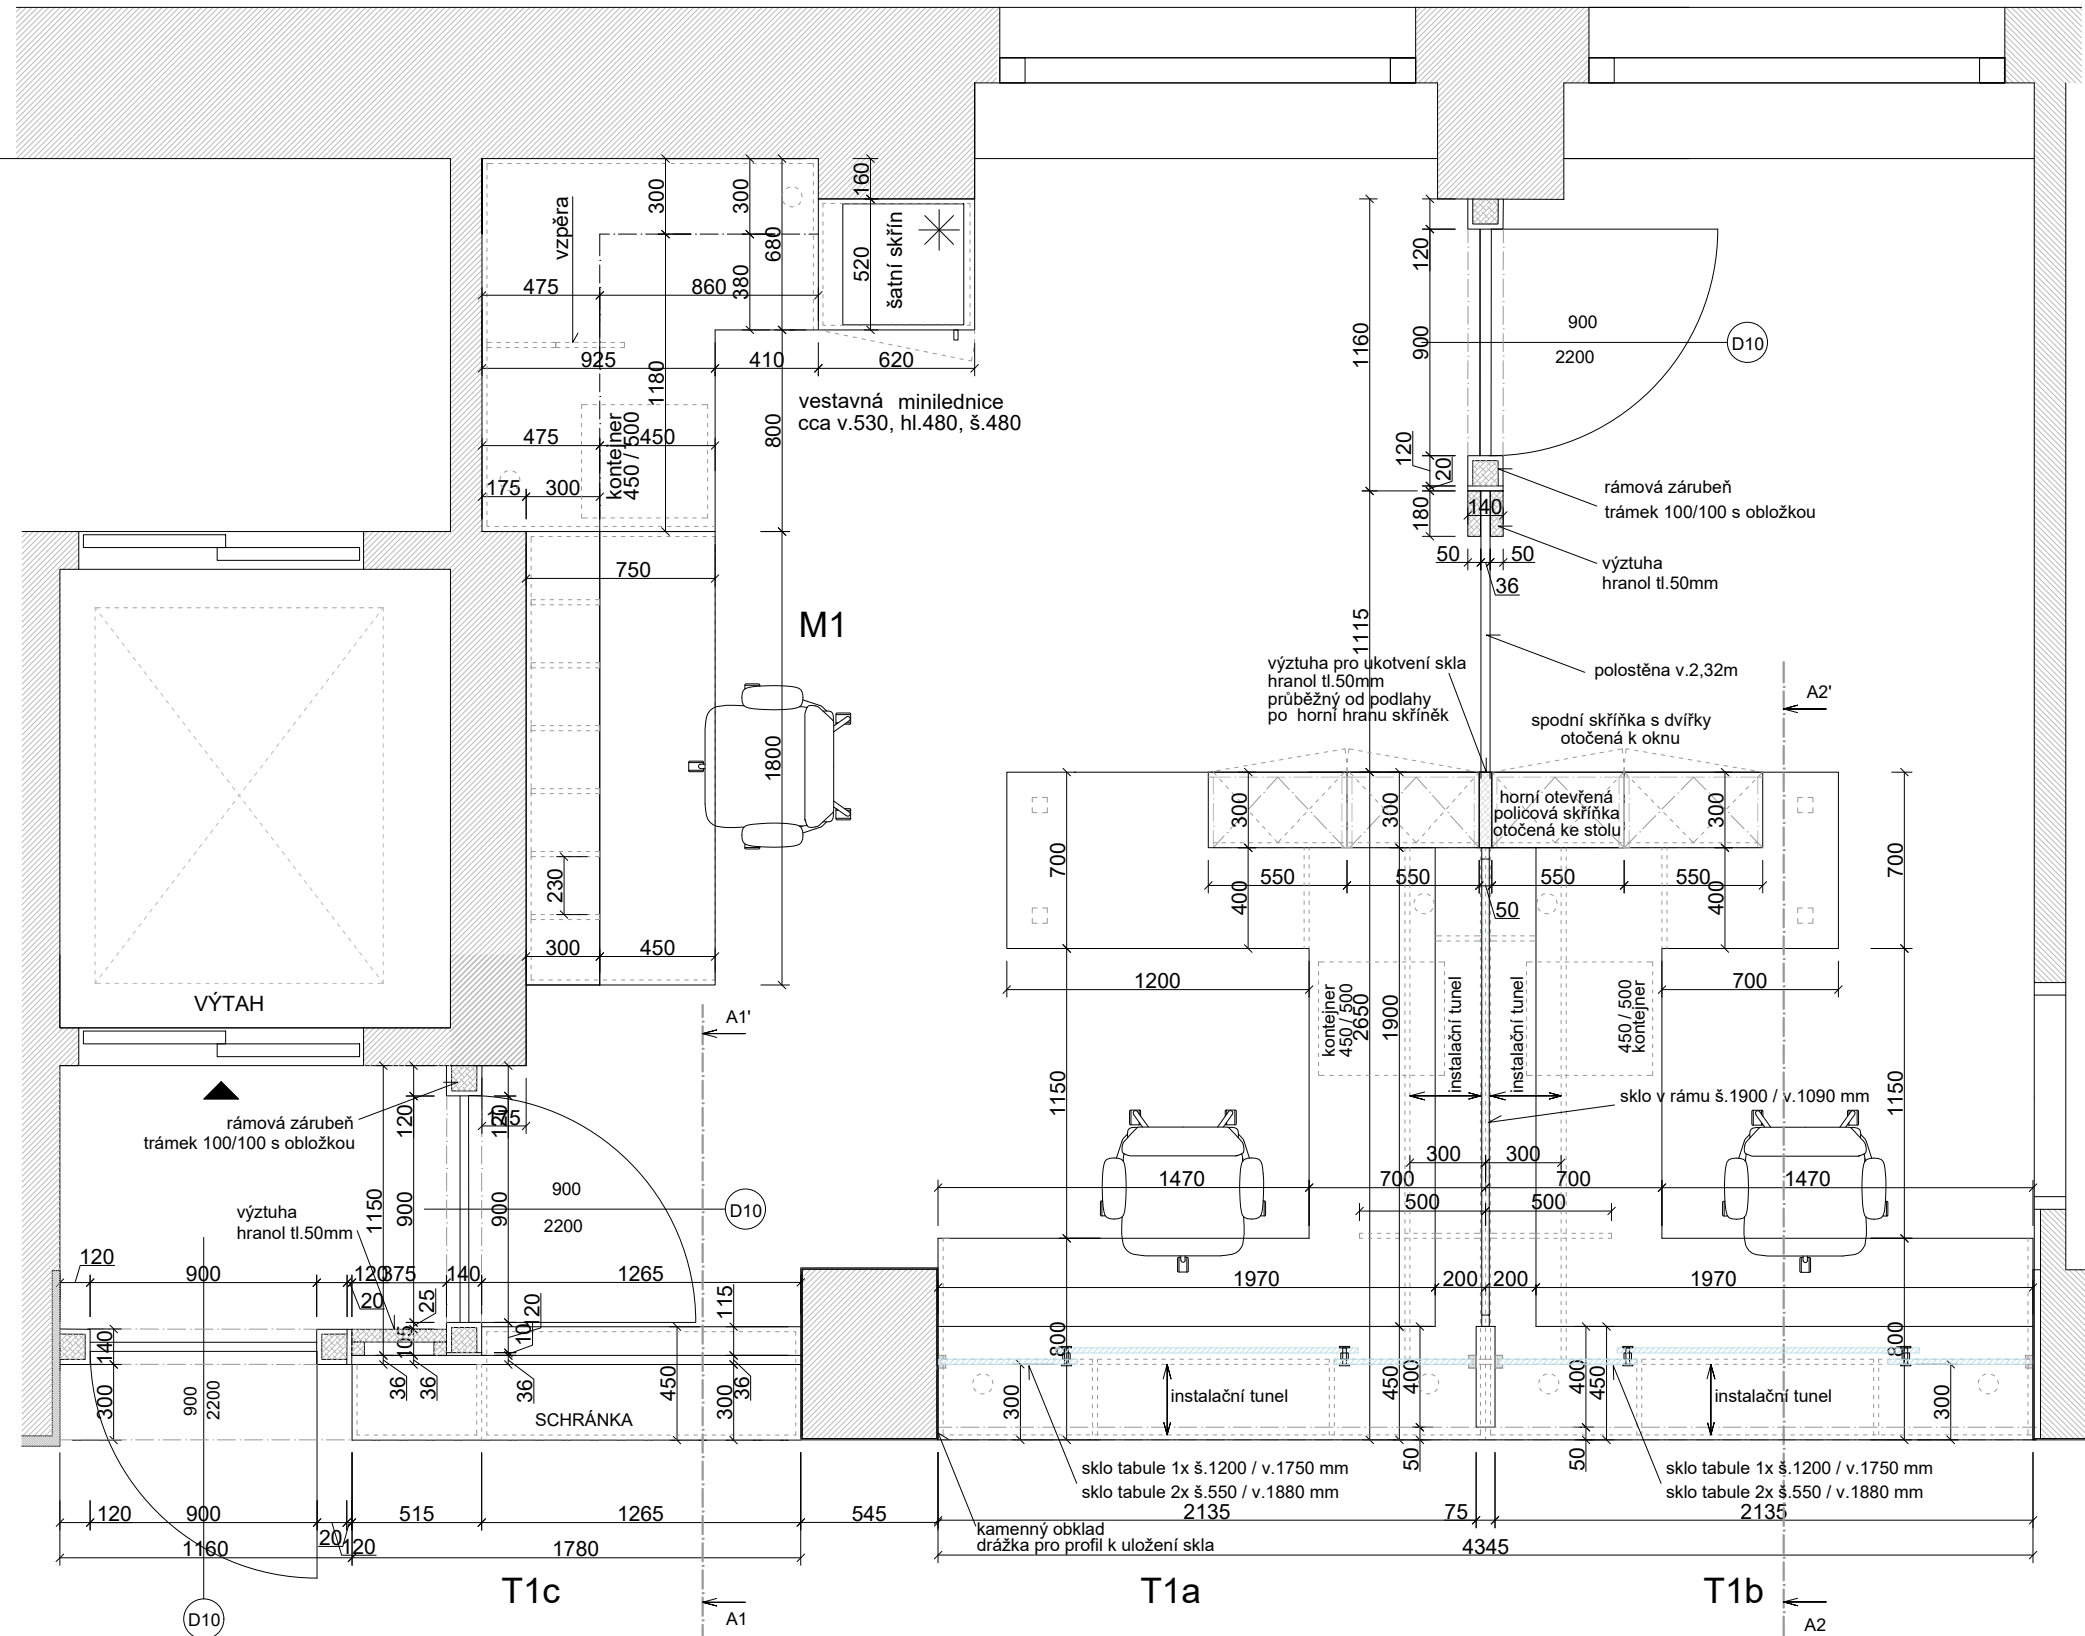

T1c

T1a

T1b

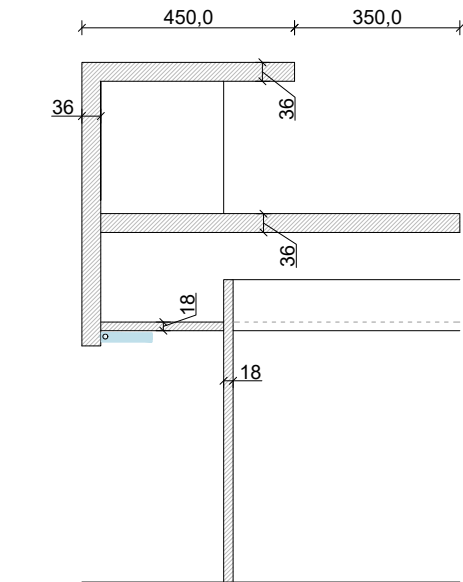


DETAIL PŘEPÁŽKY T1a T1b 1:16


0,000 = úroveň podlaží 1np = 204,53 m n.m.

ZODPOVĚDNÝ PROJEKTANT		VYPRACOVAL			
Ing.arch. Elena SLÁDKOVÁ		Ing.arch. Pavla VRÁGOVÁ			
MÍSTO STAVBY: pobočka ZPMV ČR, Cejl 476/5 Brno				FORMÁT:	A2
STAVEBNÍK:	ZPMV ČR, Vinohradská 2577 / 178, 130 00 Praha 3			DATUM:	ÚNOR 2018
AKCE:	Modernizace, rekonstrukce a oprava objektu pobočky ZP MV ČR Brno			ÚČEL:	DOKUMENTACE PRO VÝBĚR DODAVATELE
OBSAH:	SO 01 - Modernizace 1.NP a galerie 2.NP – interiéř DETAIL PŘEPÁŽKY T1a,T1b,T7			MĚŘÍTKO: 1:30	SO 01 D.1.1.B - 05a

PŘEPÁŽKA T2a T2b

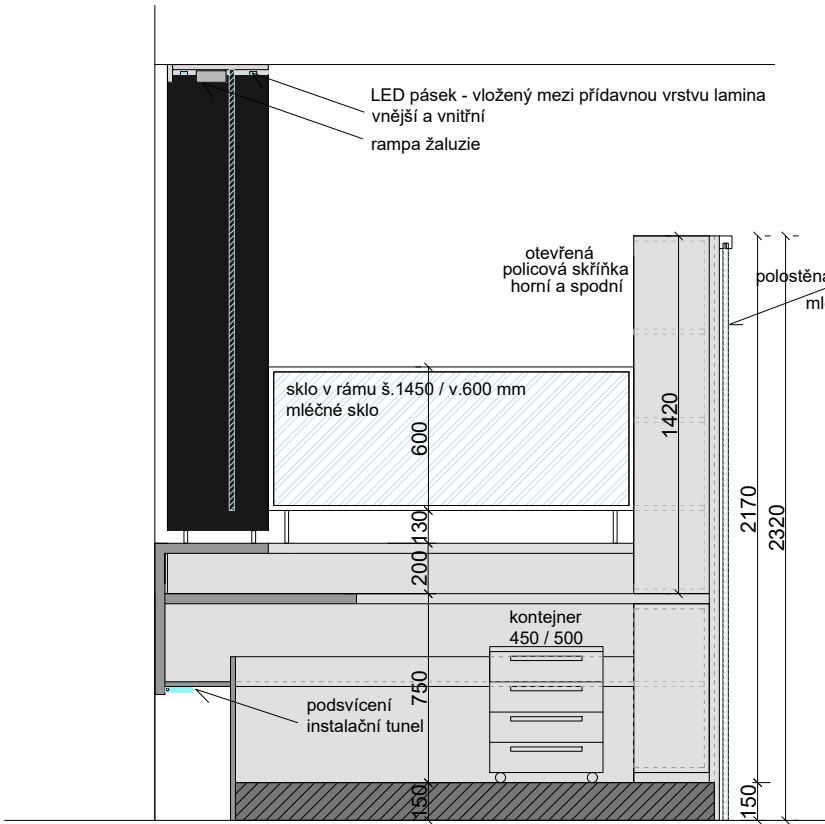


řezo-pohled C2 - C2'

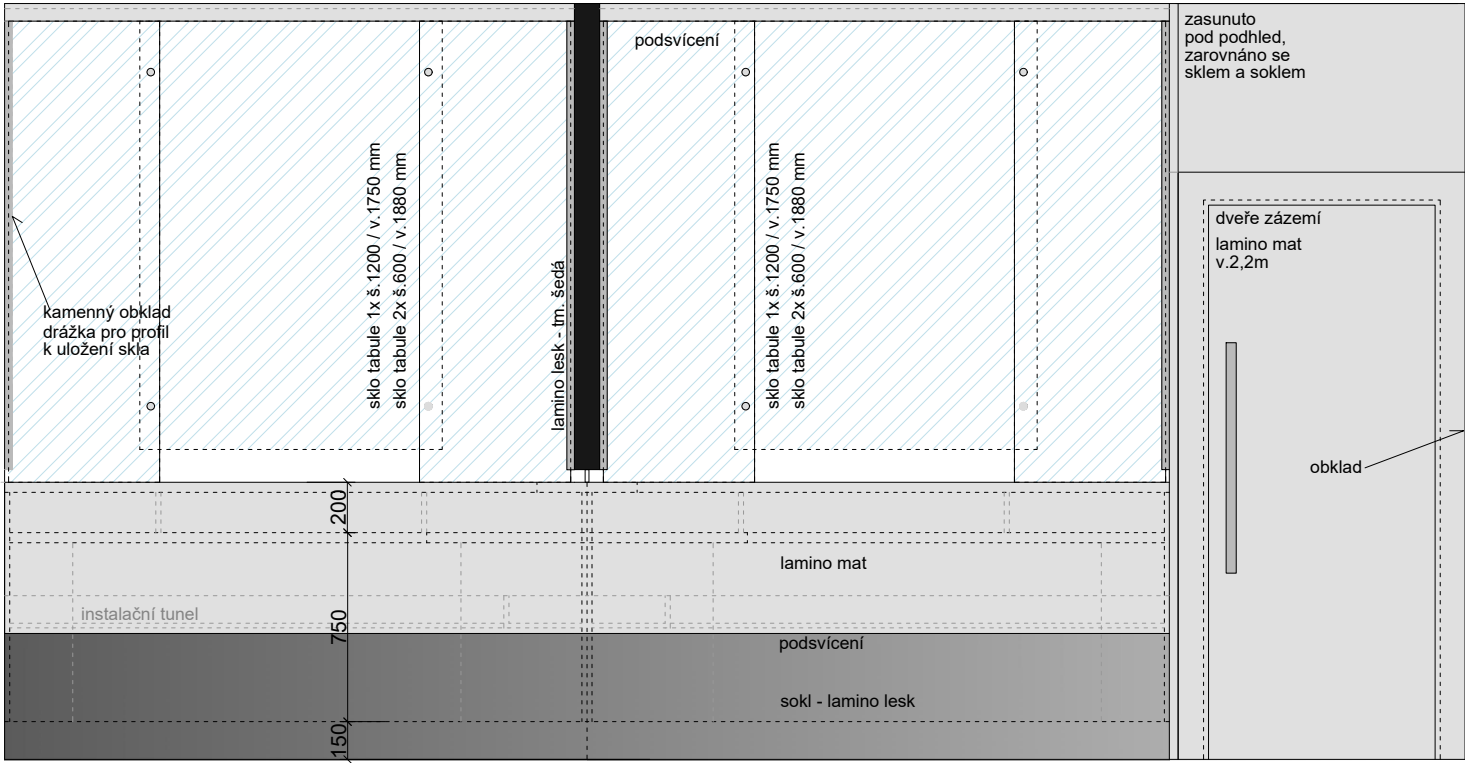


T2a

T2b

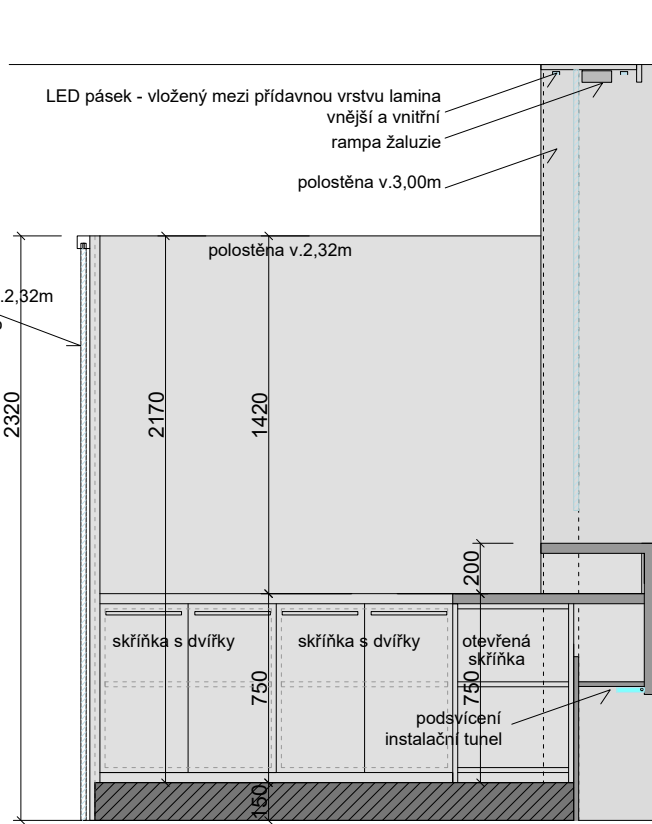


čelní pohled

řezo-pohled C1 - C1'

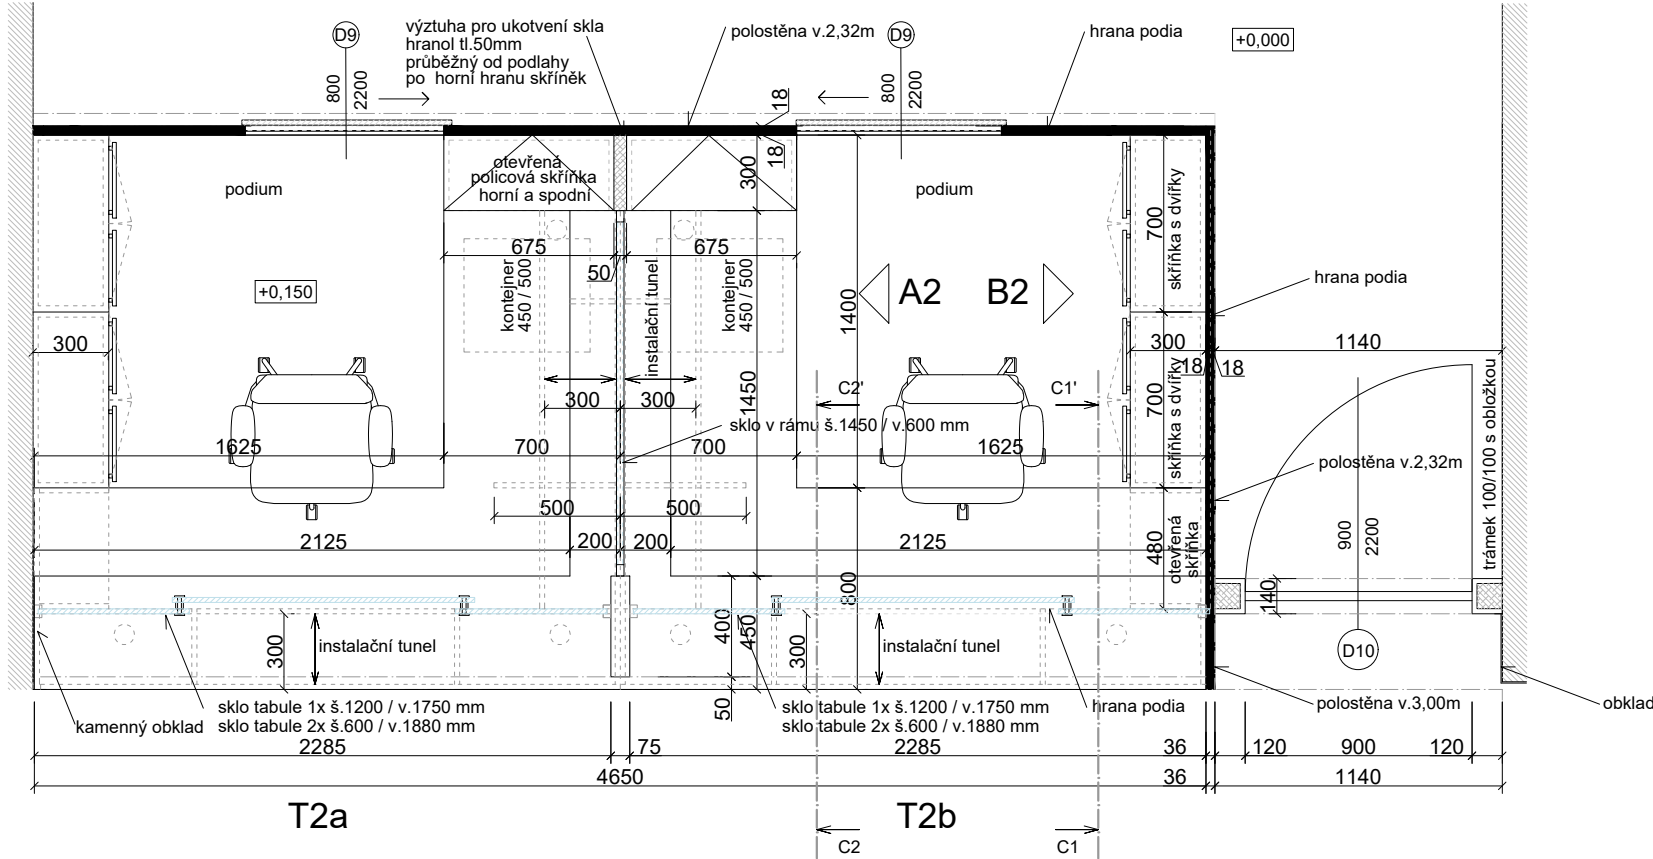

T2a

T2b

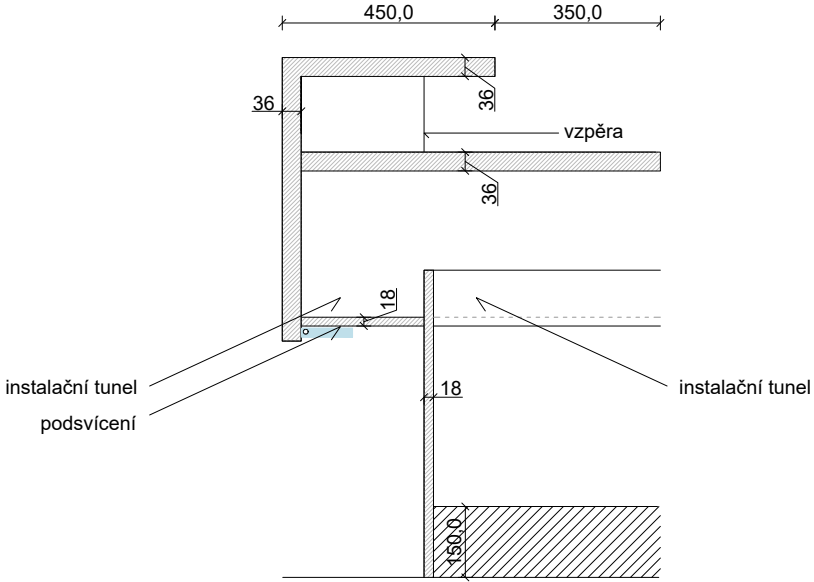


DETAIL PŘEPÁŽKY T2a T2b
T3a T3b T4 1:16

0,000 = úroveň podlaží 1np = 204,53 m n.m.

ZODPOVĚDNÝ PROJEKTANT	VYPRACOVAL		
Ing.arch. Elena SLÁDKOVÁ	Ing.arch. Pavla VRÁGOVÁ		
MÍSTO STAVBY: pobočka ZPMV ČR, Cejl 476/5 Brno		FORMÁT:	A2
STAVEBNÍK: ZPMV ČR, Vinohradská 2577 / 178, 130 00 Praha 3		DATUM:	ÚNOR 2018
AKCE: Modernizace, rekonstrukce a oprava objektu pobočky ZP MV ČR Brno		ÚČEL:	DOKUMENTACE PRO VÝBĚR DODAVATELE
OBSAH: SO 01 - Modernizace 1.NP a galerie 2.NP – interier		MĚŘÍTKO:	SO 01 1:30
			D.1.1.B - 05b

PŘEPÁŽKA T3a T3b T4

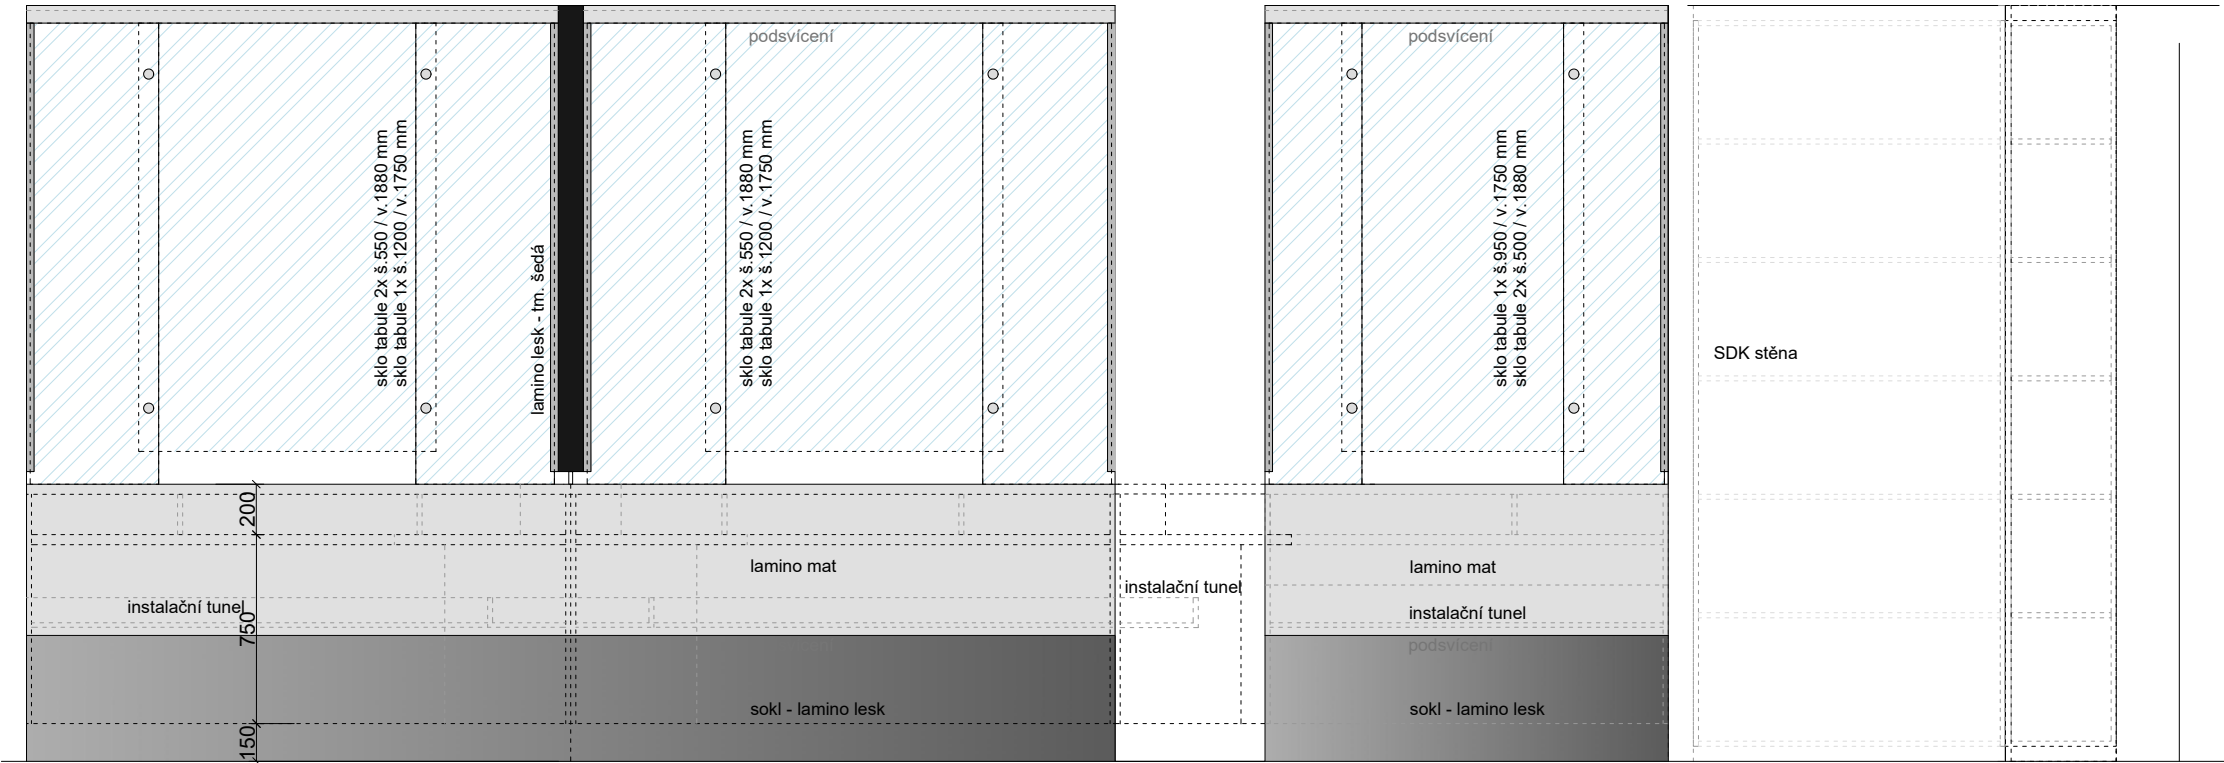


T3a

T3b


čelní pohled

T4

čelní pohled

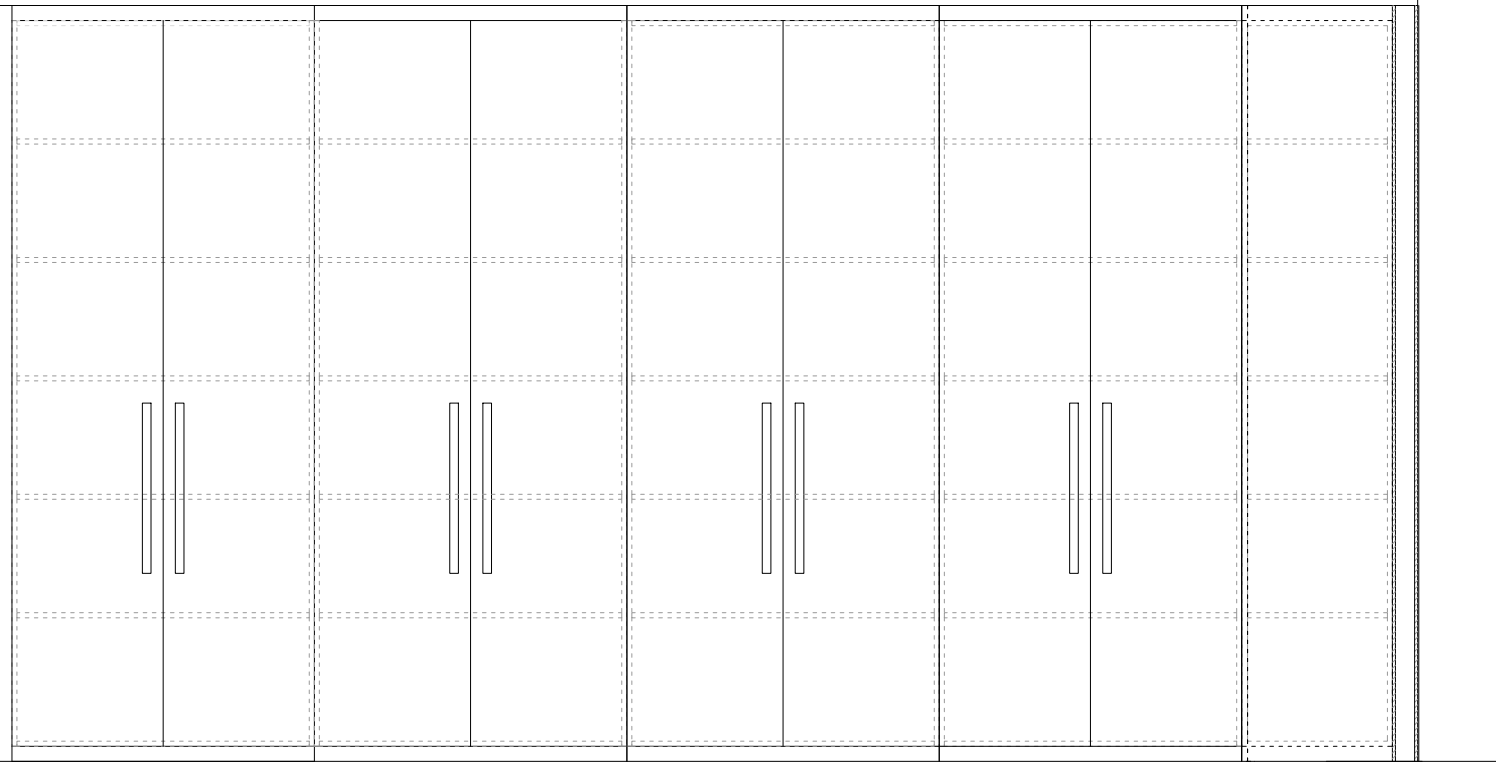

řezo-pohled B2 - B2'

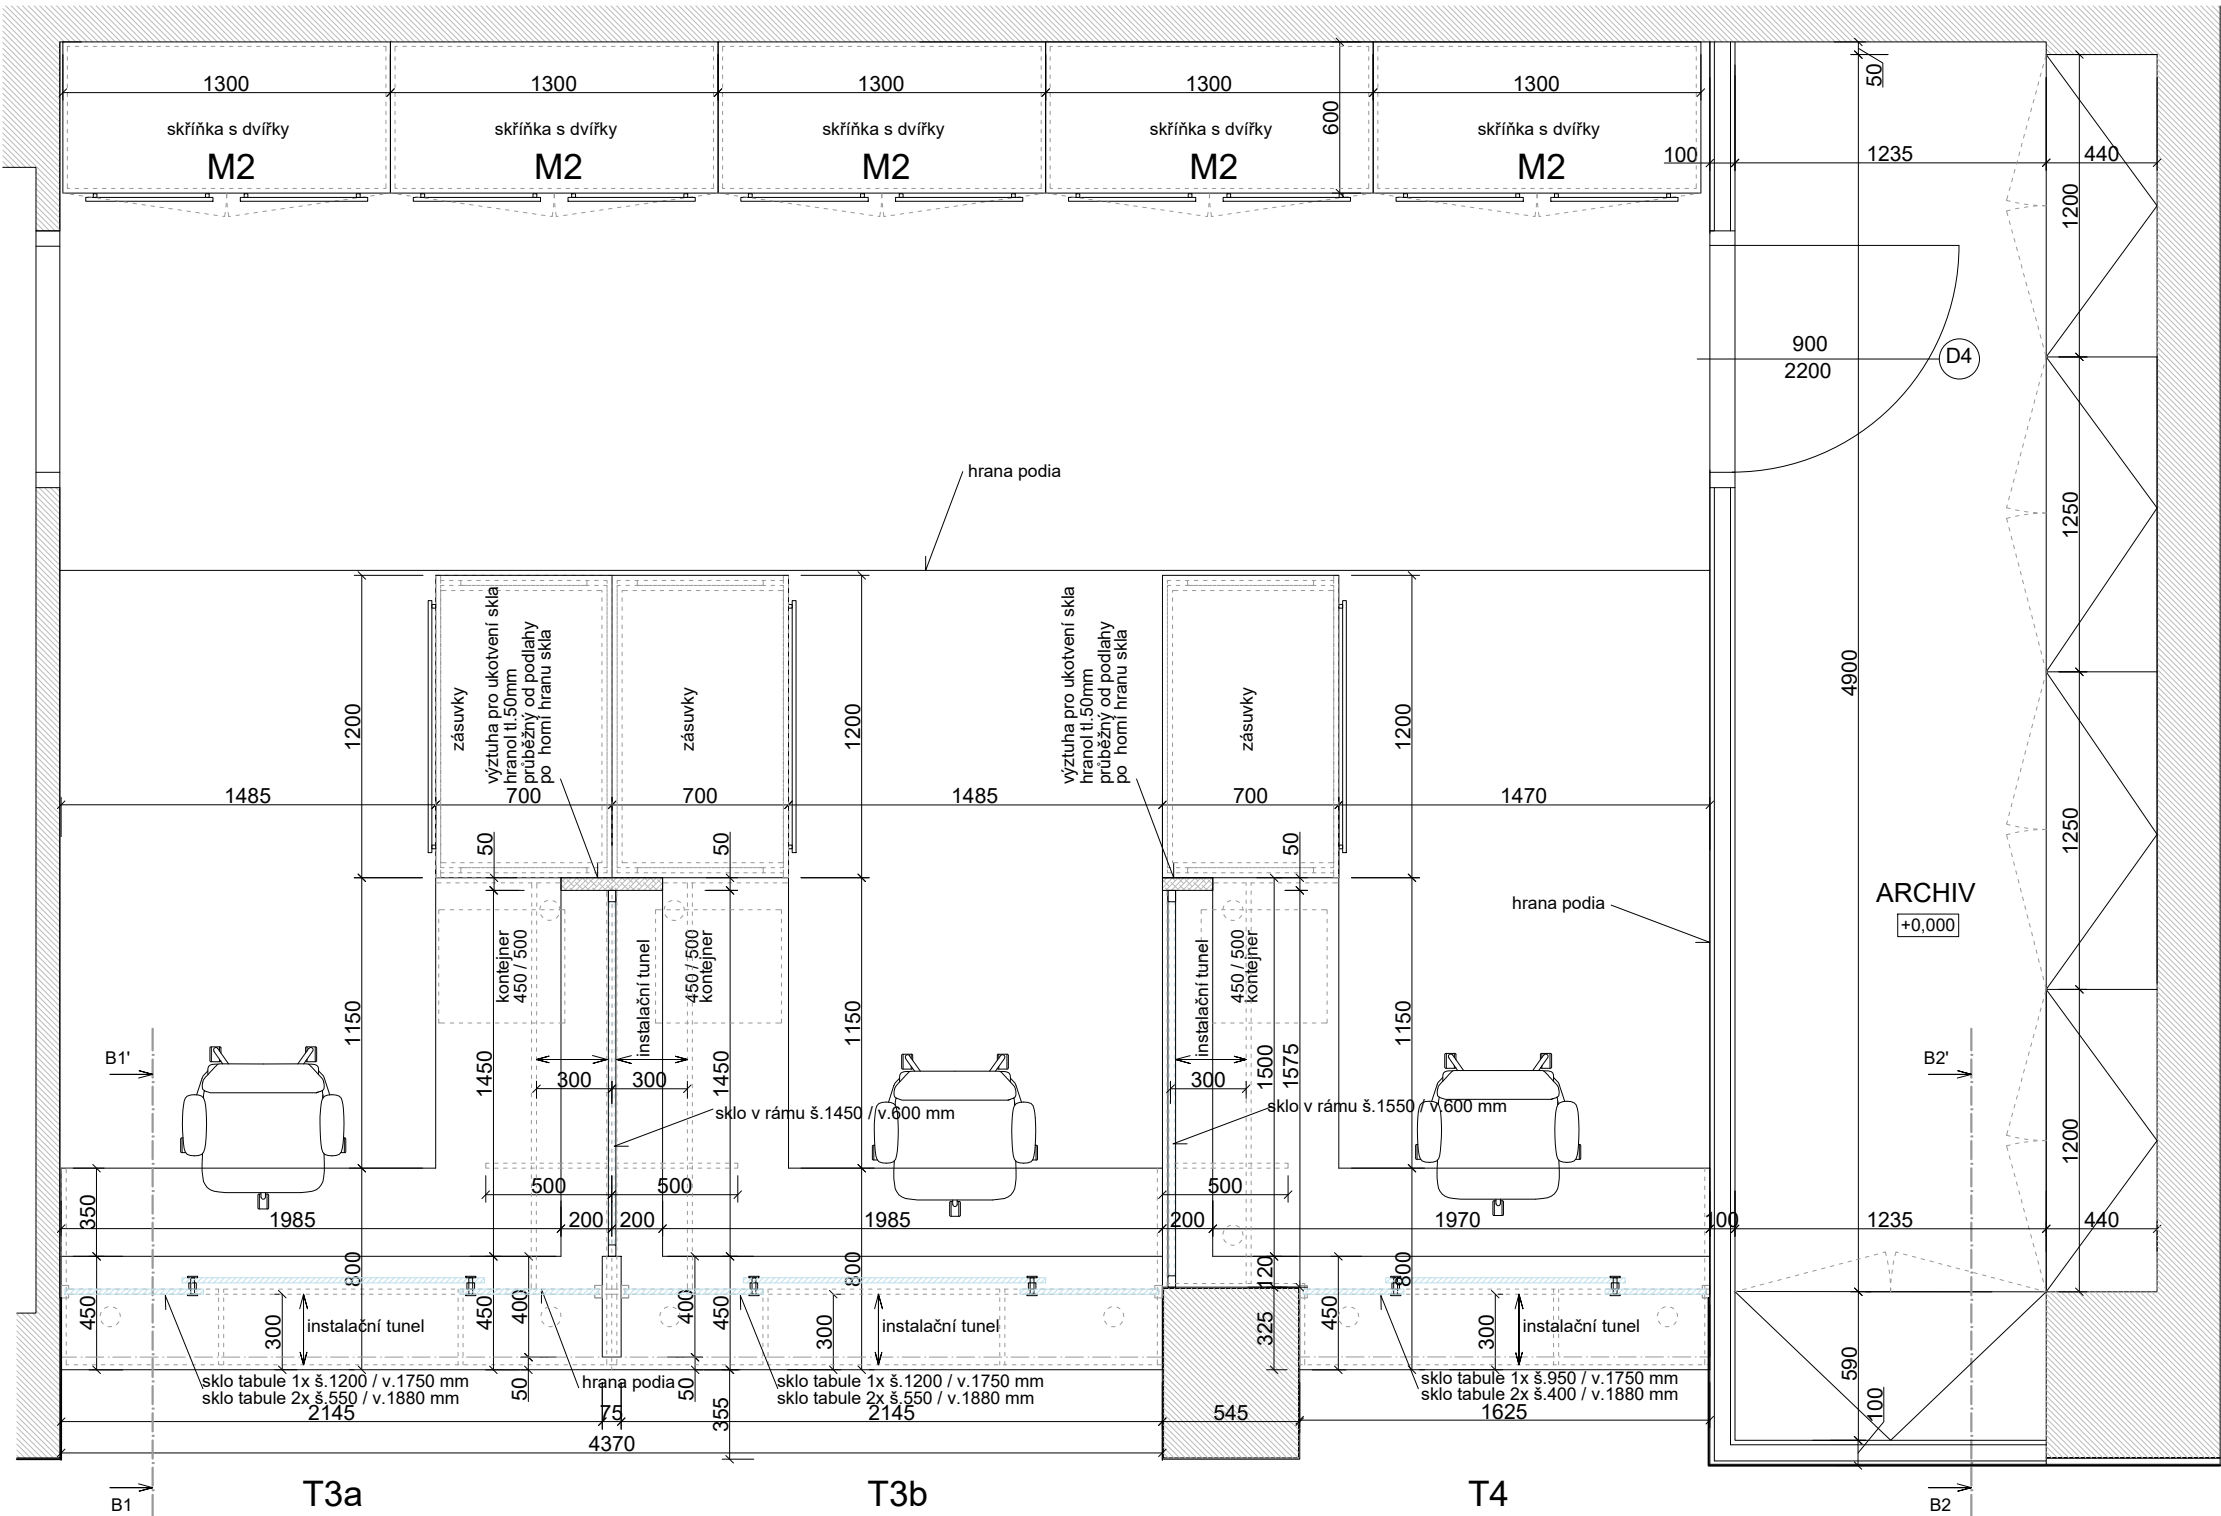


T3a

T3b

T4

B2

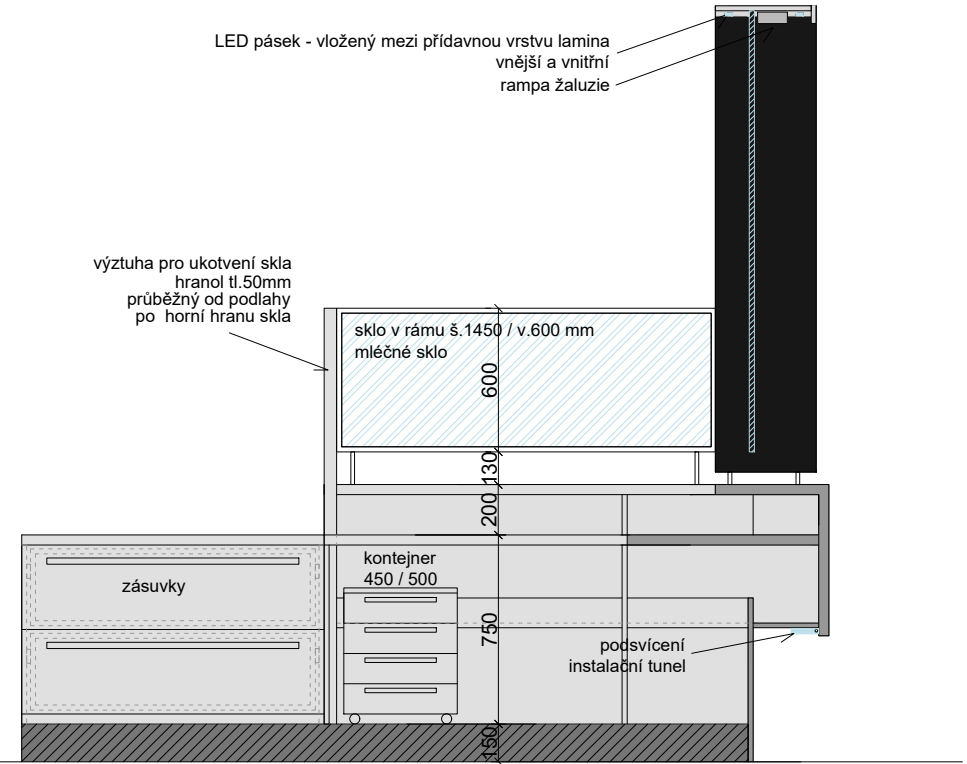


řezo-pohled B1 - B1'


0,000 = úroveň podlaží 1np = 204,53 m n.m.

ZODPOVĚDNÝ PROJEKTANT		VYPRACOVAL			
Ing.arch. Elena SLÁDKOVÁ		Ing.arch. Pavla VRÁGOVÁ			
MÍSTO STAVBY: pobočka ZPMV ČR, Cejl 476/5 Brno				FORMÁT:	A2
STAVEBNÍK:		ZPMV ČR, Vinohradská 2577 / 178, 130 00 Praha 3		DATUM:	ÚNOR 2018
AKCE:		Modernizace, rekonstrukce a oprava objektu pobočky ZP MV ČR Brno		ÚČEL:	DOKUMENTACE PRO VÝBĚR DODAVATELE
OBSAH:		SO 01 - Modernizace 1.NP a galerie 2.NP – interiéř DETAIL PŘEPÁŽKY T3a,T3b,T4,T6		MĚŘÍTKO: 1:30	SO 01 D.1.1.B - 05c


PŘEPÁŽKA RECEPCE T5

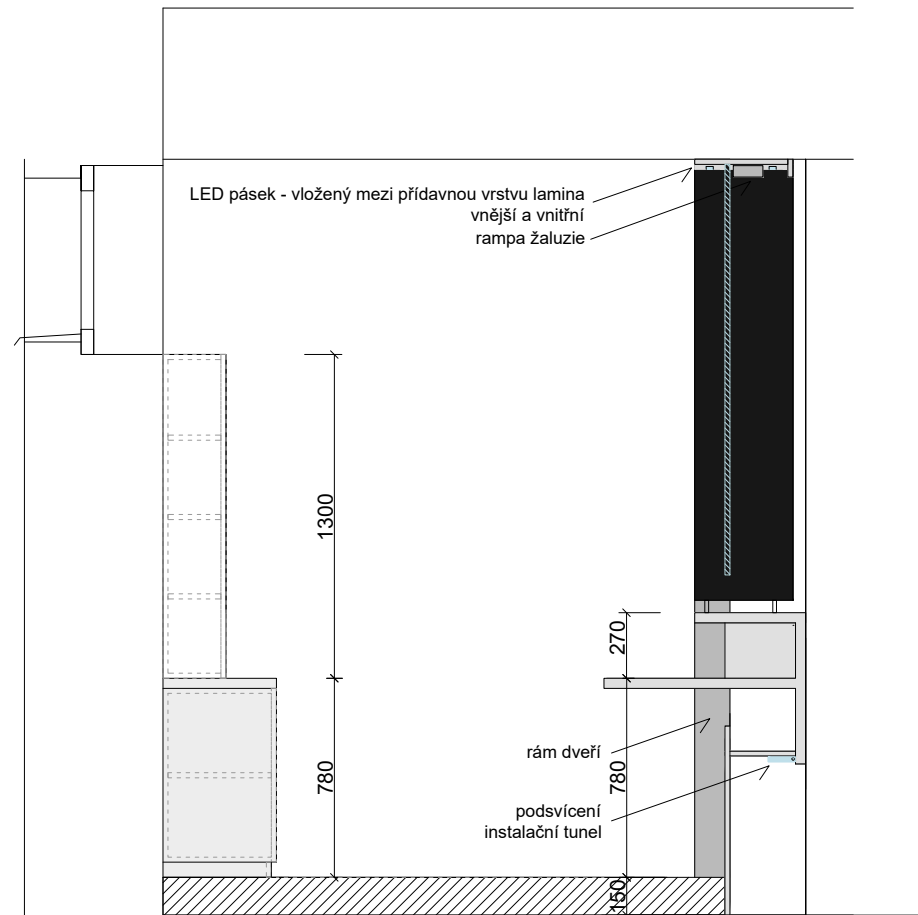


řezo-pohled D1 - D1'

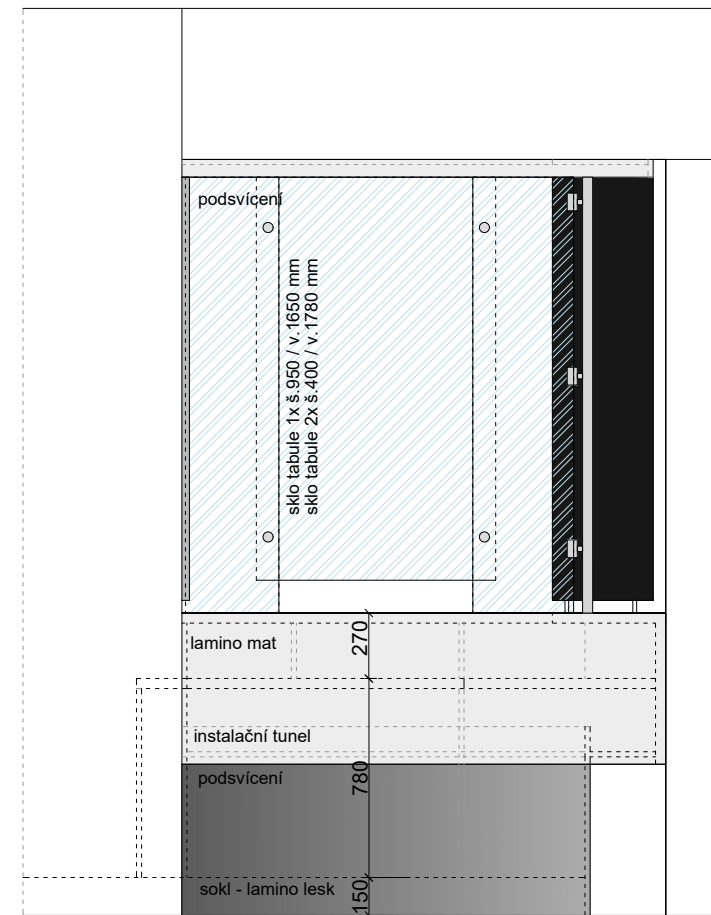




čelní pohled D1

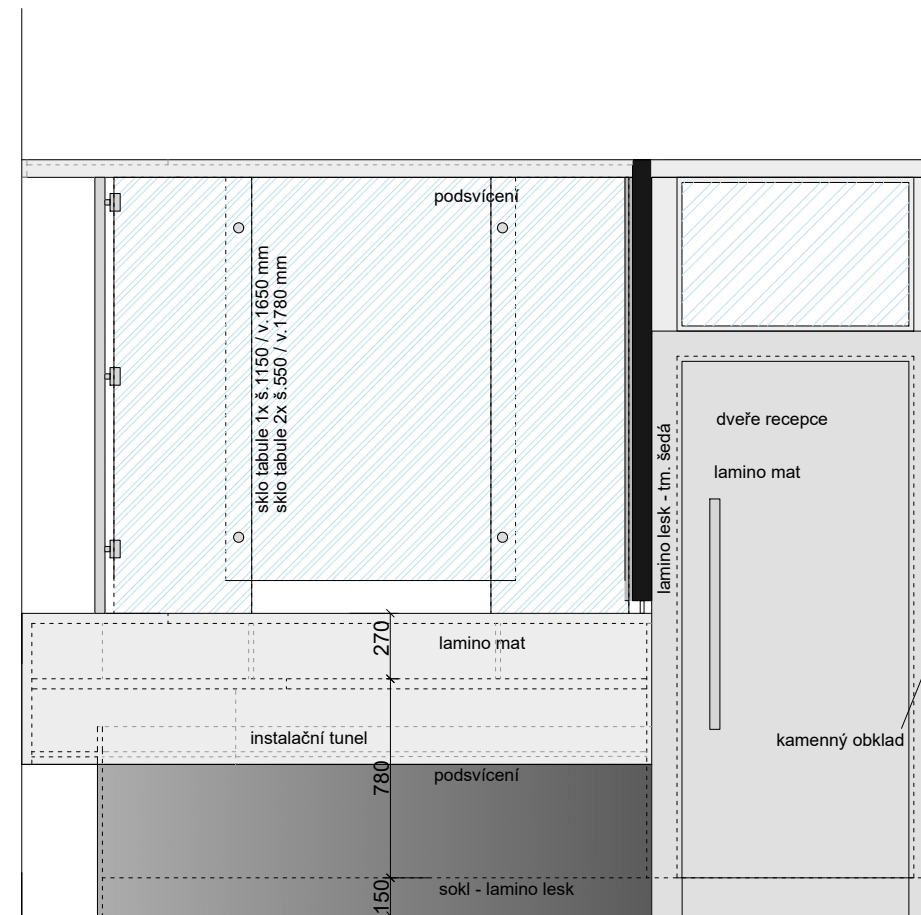

čelní pohled D2

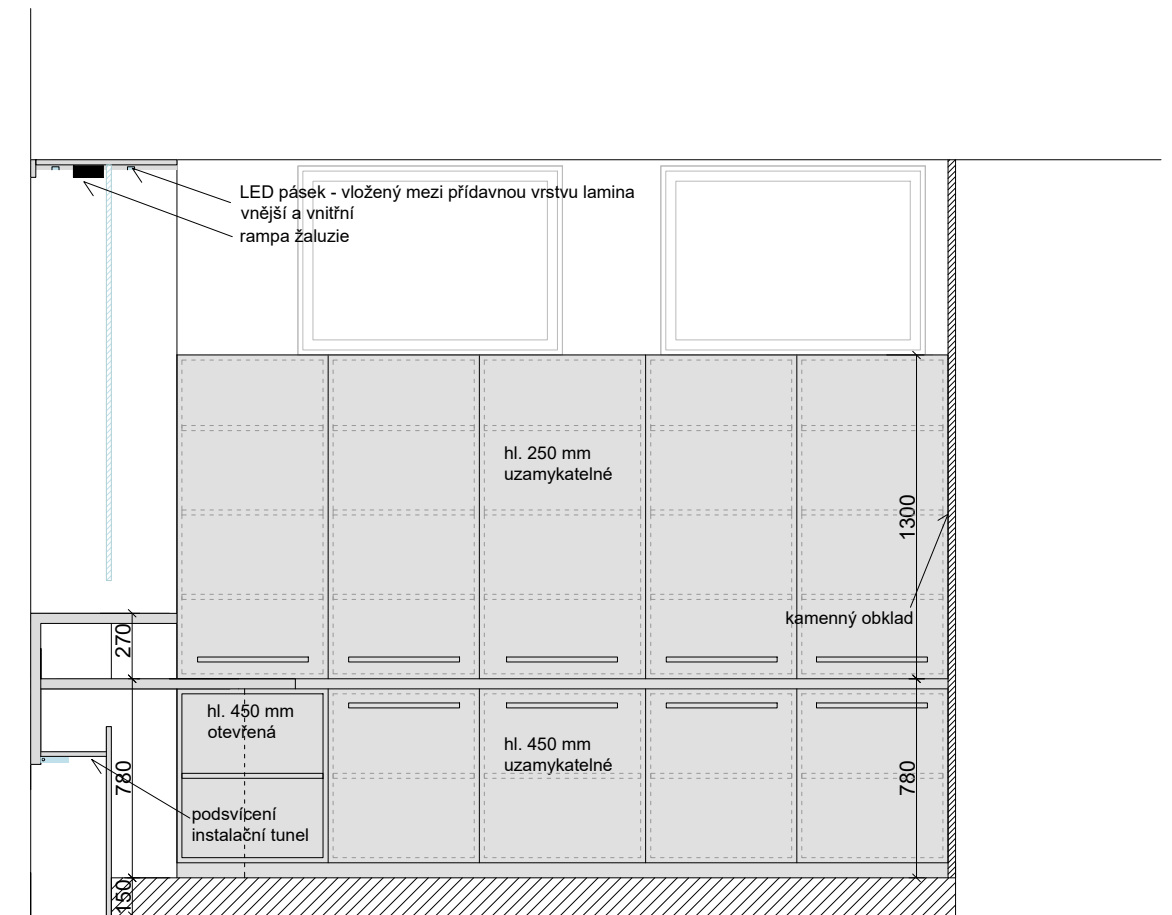

řezo-pohled D2 - D2'

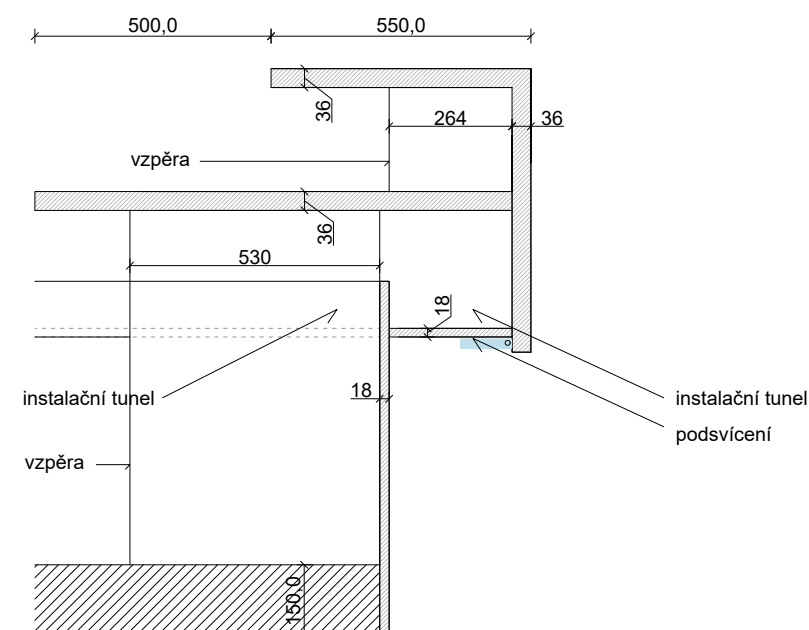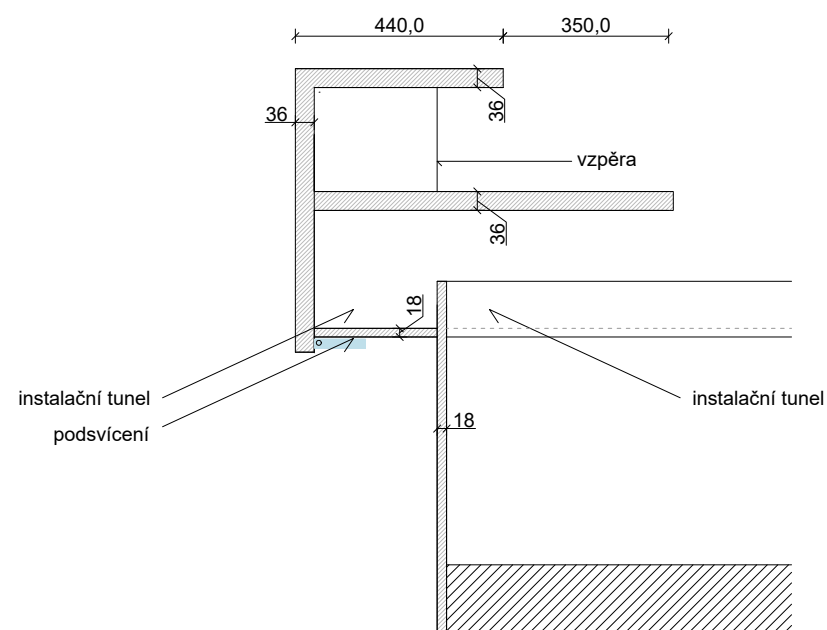
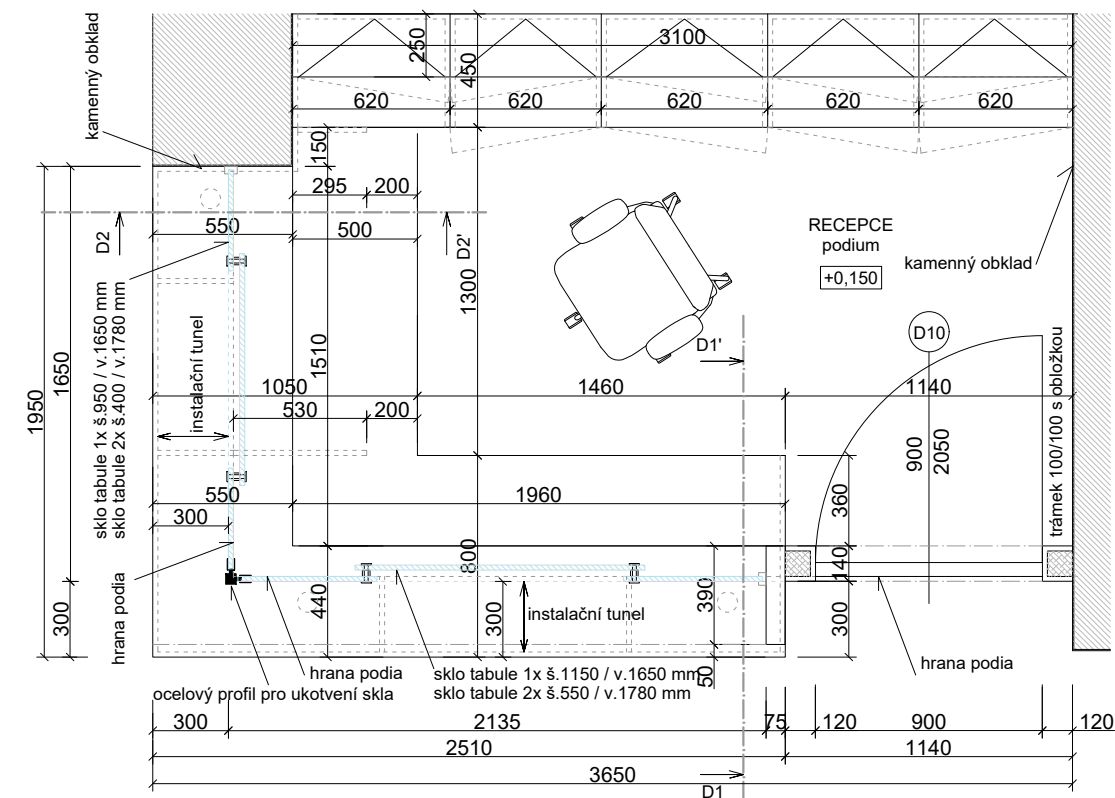


DETAIL PŘEPÁŽKY RECEPCE T5 1:16


0,000 = úroveň podlaží 1np = 204,53 m n.m.

ZODPOVĚDNÝ PROJEKTANT		VYPRACOVAL	
Ing.arch. Elena SLÁDKOVÁ		Ing.arch. Pavla VRÁGOVÁ	
MÍSTO STAVBY: pobočka ZPMV ČR, Cejl 476/5 Brno		FORMÁT:	A2
STAVEBNÍK:	ZPMV ČR, Vinohradská 2577 / 178, 130 00 Praha 3	DATUM:	ÚNOR 2018
AKCE:	Modernizace, rekonstrukce a oprava objektu pobočky ZP MV ČR Brno	ÚČEL:	DOKUMENTACE PRO VÝBĚR DODAVATELE
OBSAH:	SO 01 - Modernizace 1.NP a galerie 2.NP – interiér DETAIL PŘEPÁŽKY T5	MĚŘÍTKO: 1:30	SO 01 D.1.1.B - 05d

PSACÍ PULT T8c

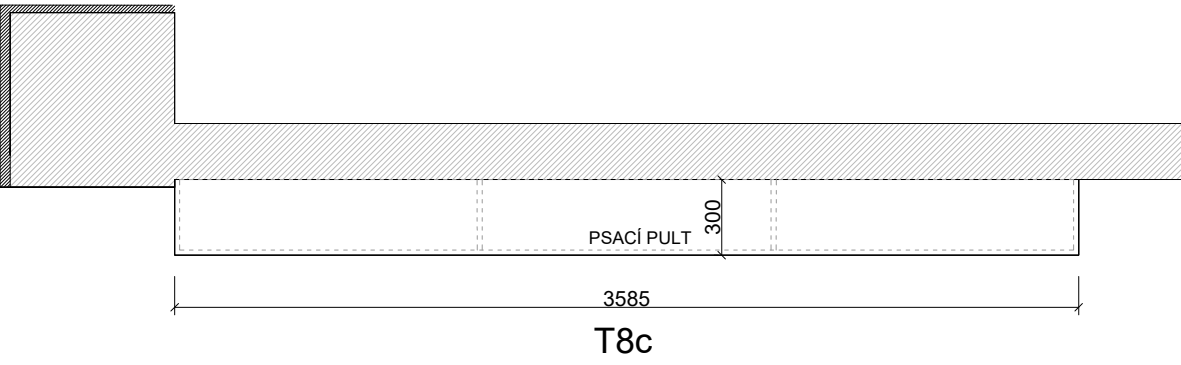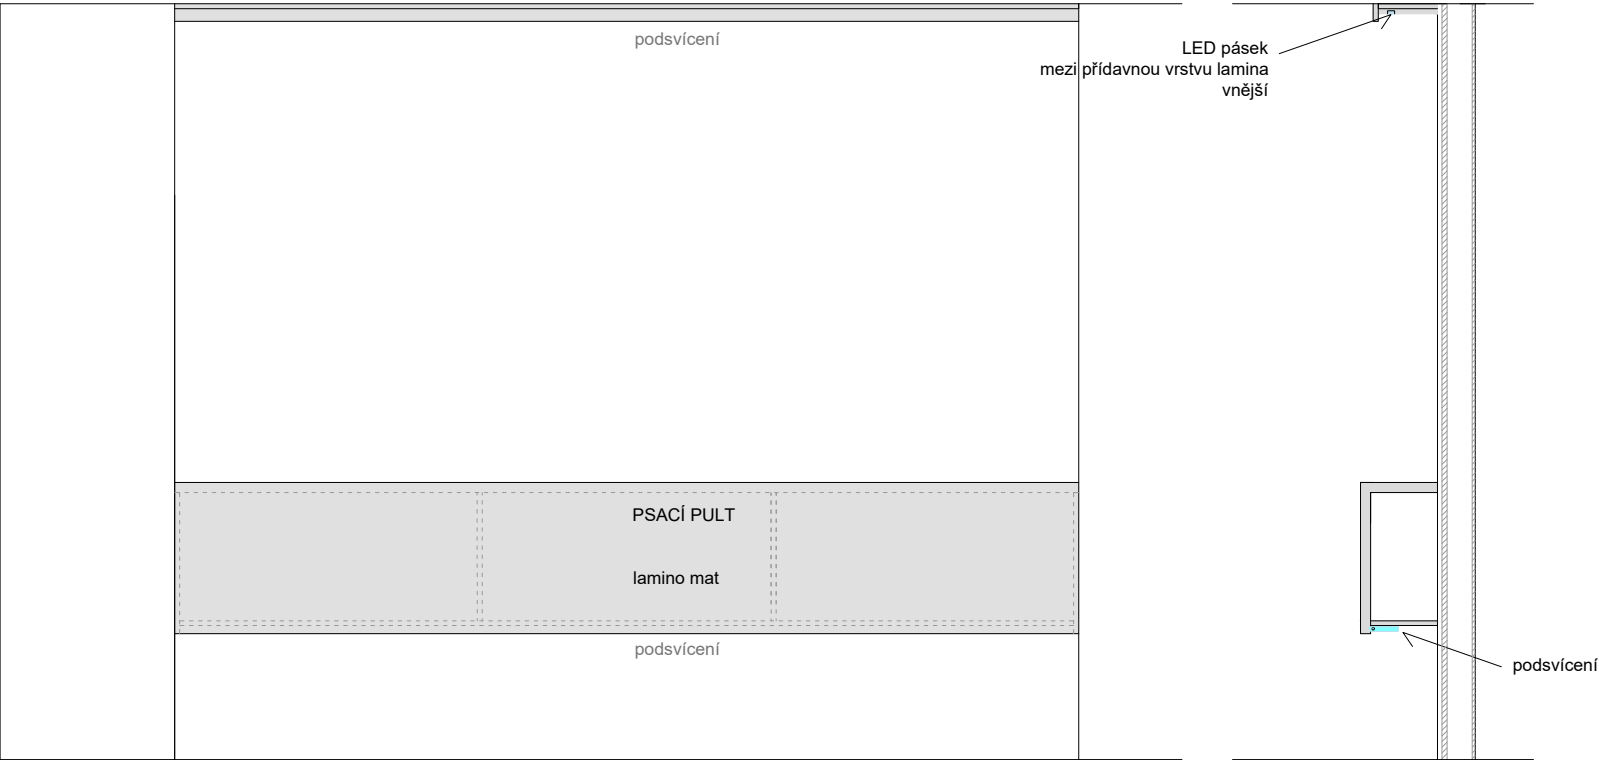

PSACÍ PULT T8a T8b a LAMINO OBKLAD

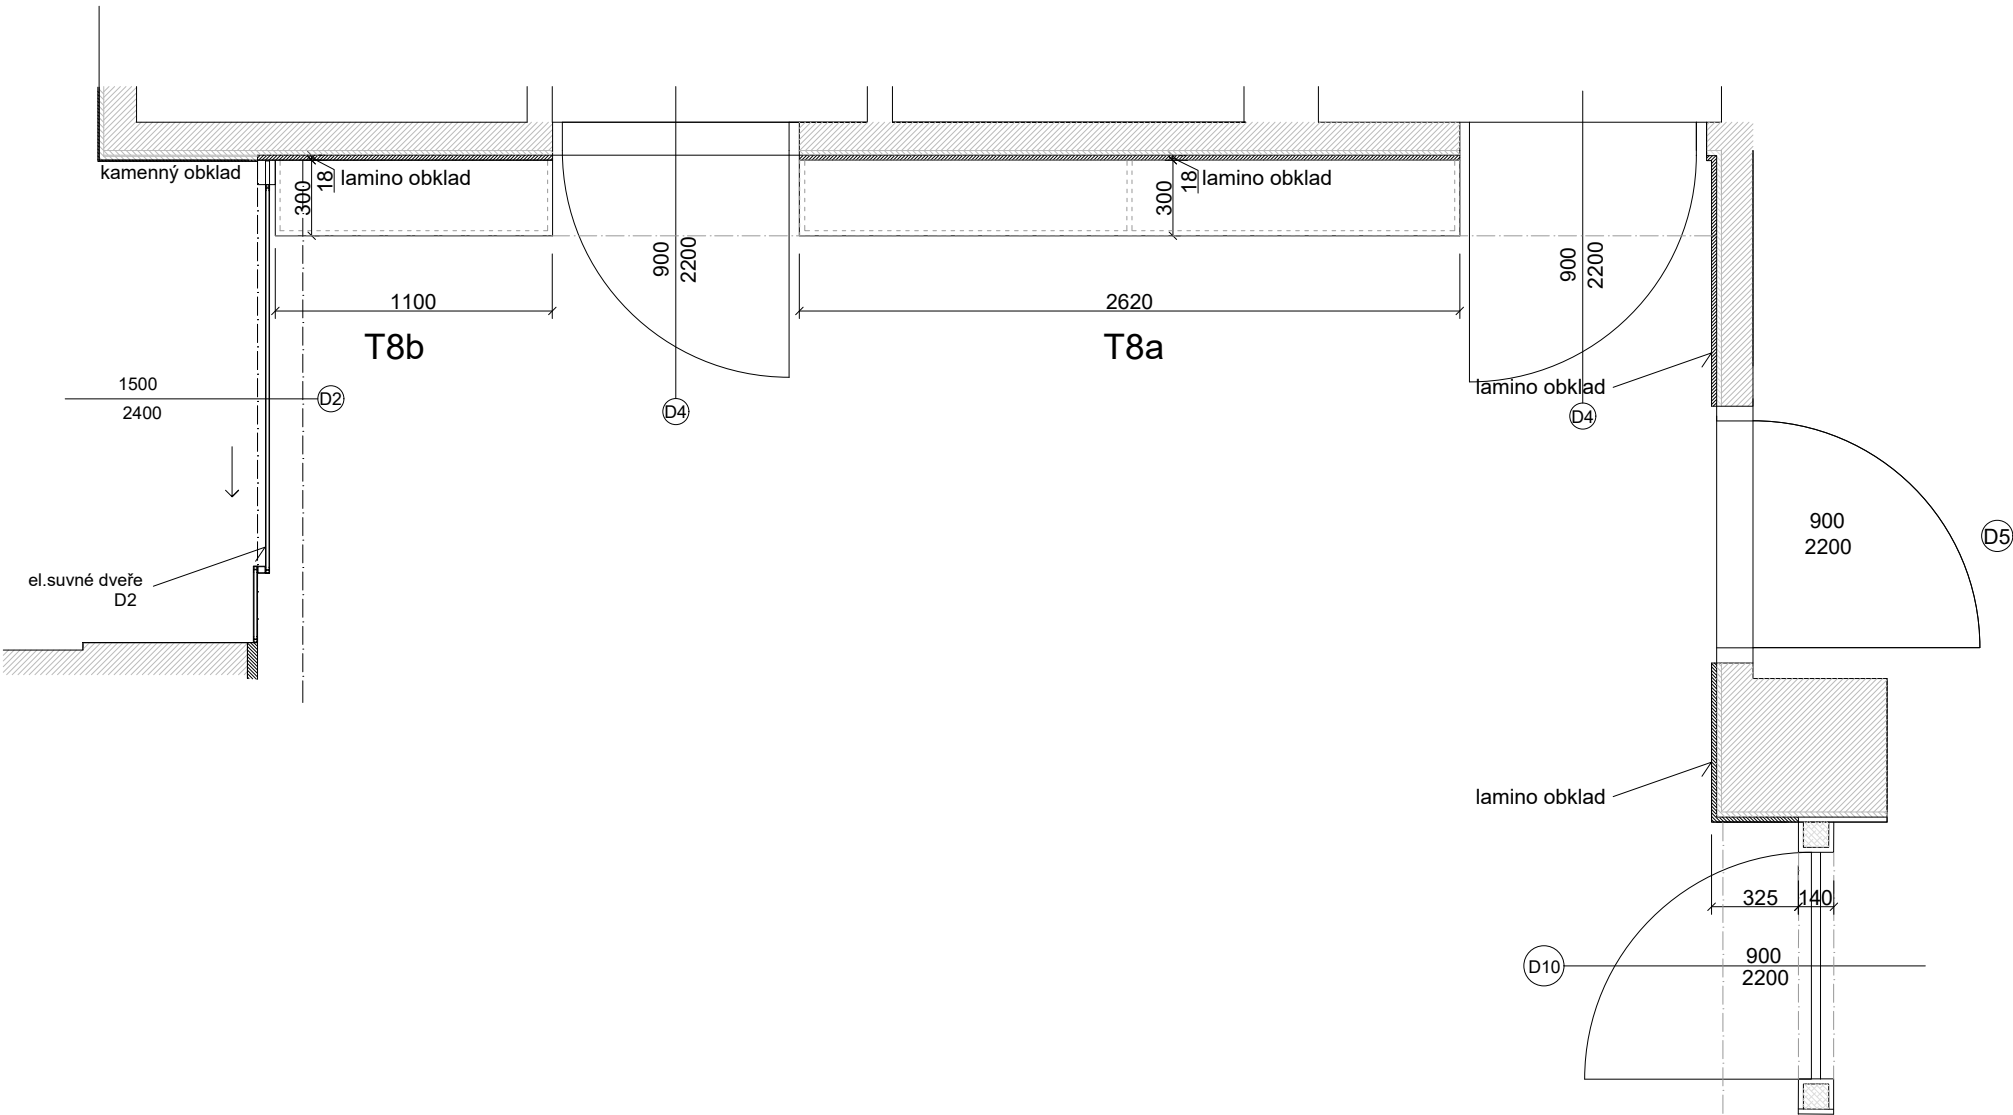

0,000 = úroveň podlaží 1np = 204,53 m n.m.


ZODPOVĚDNÝ PROJEKTANT	VYPRACOVAL		
Ing.arch. Elena SLÁDKOVÁ	Ing.arch. Pavla VRÁGOVÁ		
MÍSTO STAVBY: pobočka ZPMV ČR, Cejl 476/5 Brno		FORMÁT:	A2
STAVEBNÍK: ZPMV ČR, Vinohradská 2577 / 178, 130 00 Praha 3		DATUM:	ÚNOR 2018
AKCE: Modernizace, rekonstrukce a oprava objektu pobočky ZP MV ČR Brno		ÚČEL:	DOKUMENTACE PRO VÝBĚR DODAVATELE
OBSAH: INTERIÉR - TRUHLÁŘSKÉ PRVKY		MĚŘÍTKO:	SO 01
DETAIL PŘEPÁŽKY T8a,T8b, T8c		1:30	D.1.1.B - 05e

PRACOVNÍ STŮL M11ks



0,000 = úroveň podlaží 1np = 204,53 m n.m.


ZODPOVĚDNÝ PROJEKTANT	VYPRACOVAL		
Ing.arch. Elena SLÁDKOVÁ	Ing.arch. Pavla VRÁGOVÁ		
MÍSTO STAVBY: pobočka ZPMV ČR, Cejl 476/5 Brno	FORMÁT:		A3
STAVEBNÍK: ZPMV ČR, Vinohradská 2577 / 178, 130 00 Praha 3	DATUM:		ÚNOR 2018
AKCE: Modernizace, rekonstrukce a oprava objektu pobočky ZP MV ČR Brno	ÚČEL:		DOKUMENTACE PRO VÝBĚR DODAVATELE
OBSAH: SO 01 - Modernizace 1.NP a galerie 2.NP – interiér	MĚŘÍTKO:		SO 01
DETAIL MOBILIÁŘE M1	1:30		D.1.1.B - 06a

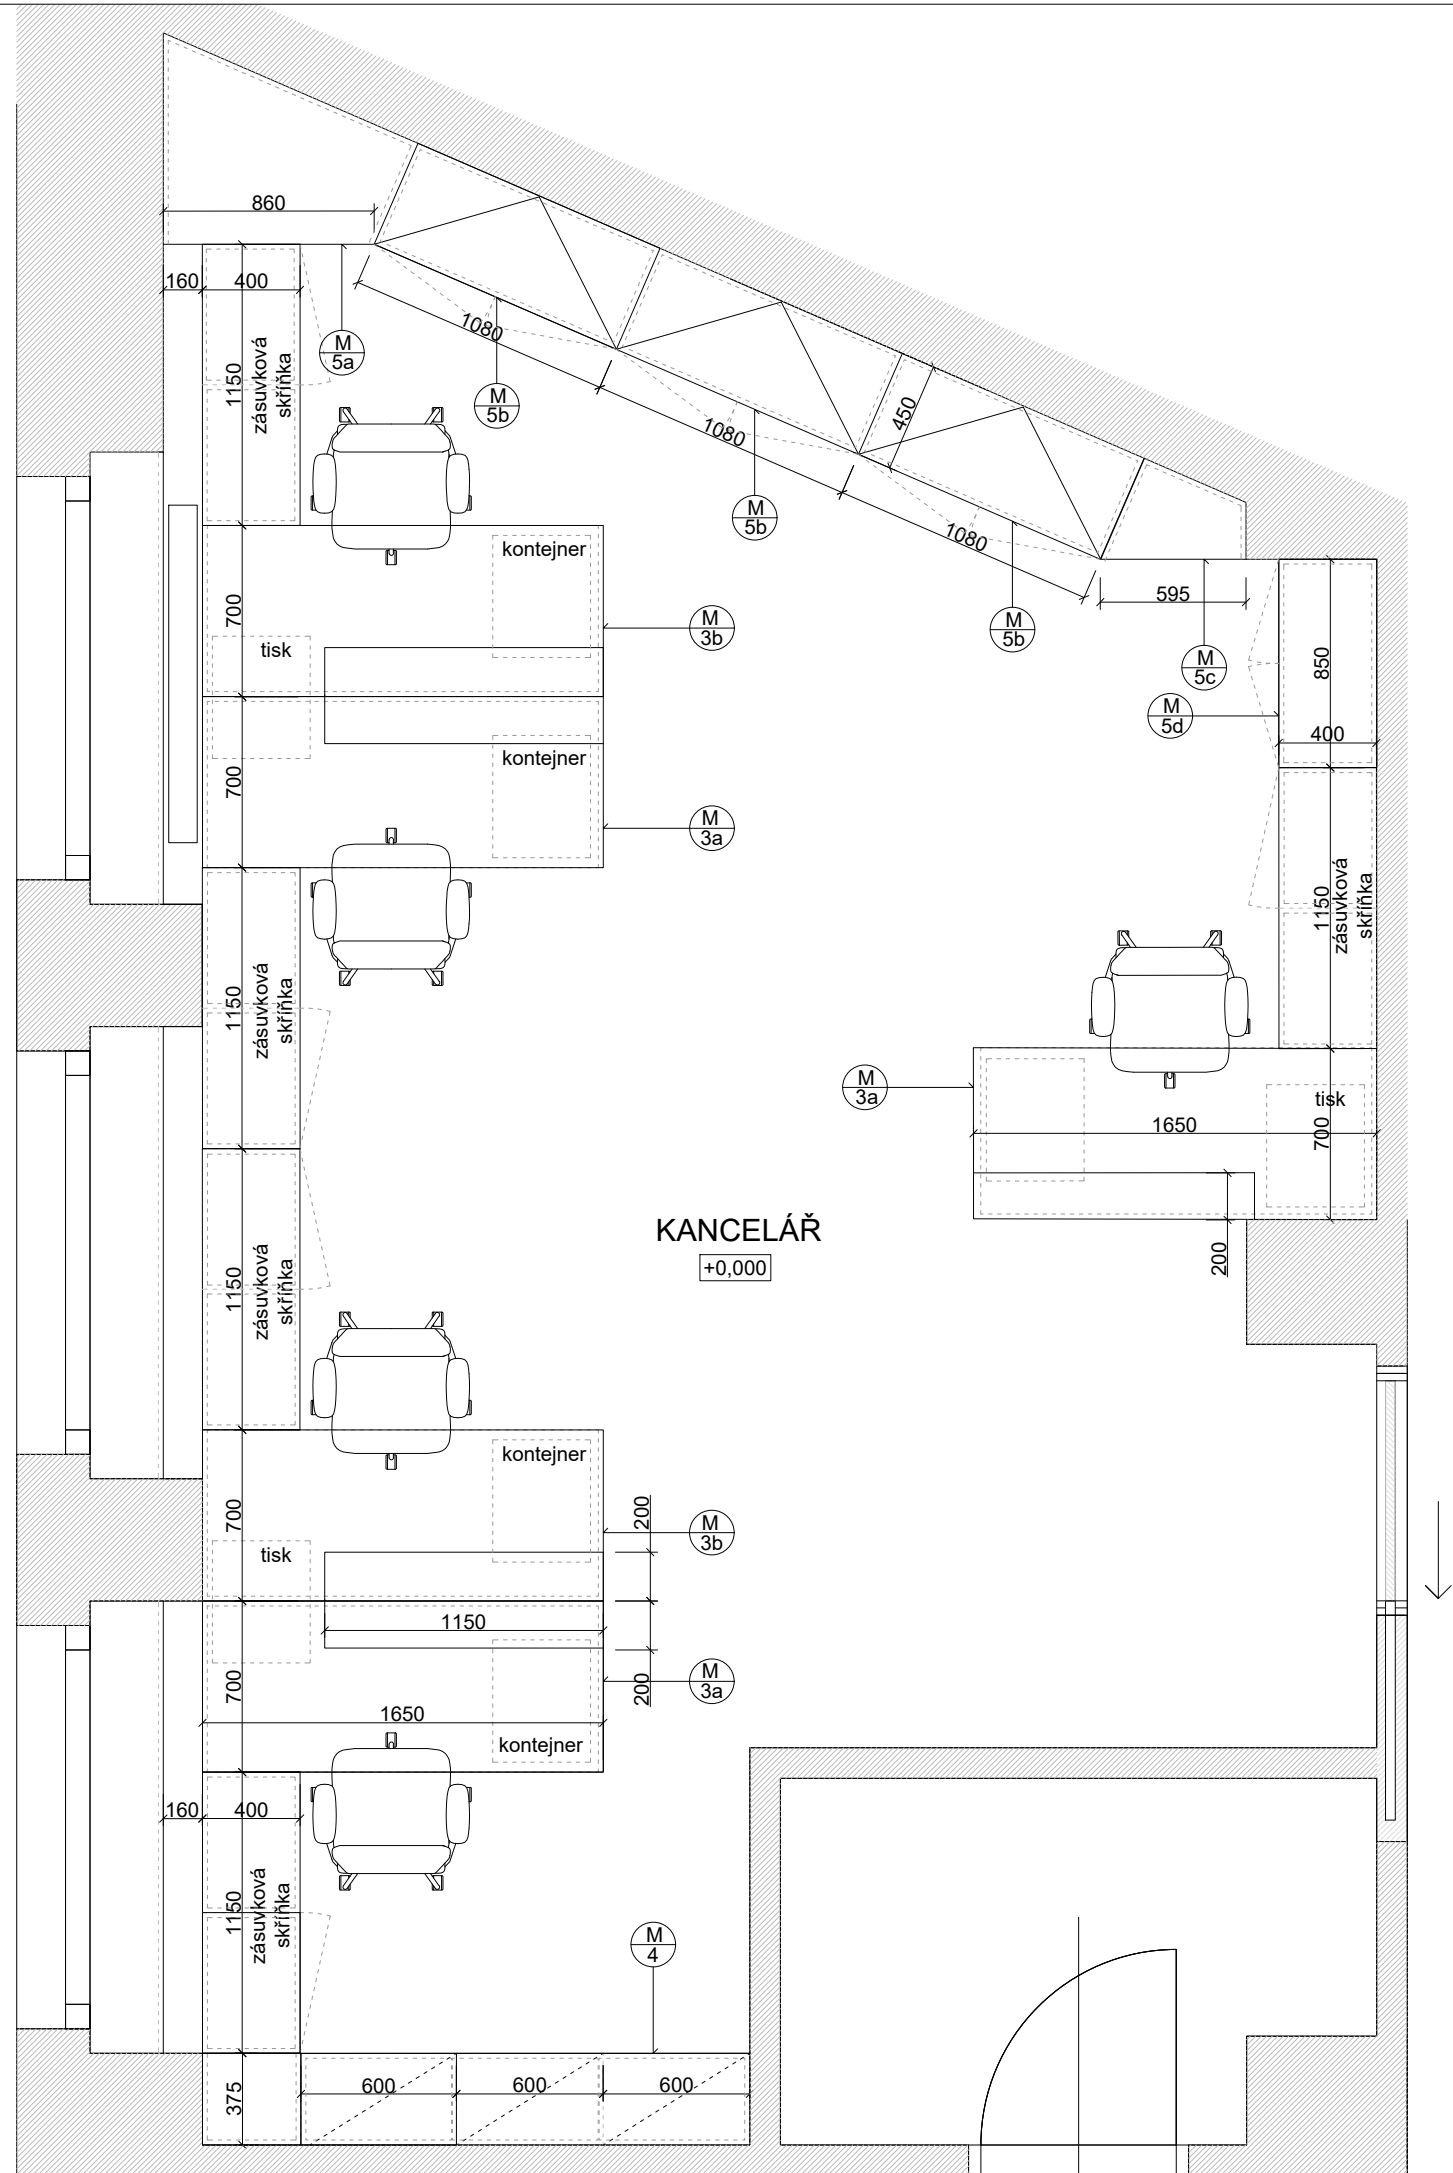


0,000 = úroveň podlaží 1np = 204,53 m n.m.

ZODPOVĚDNÝ PROJEKTANT	VYPRACOVAL		
Ing.arch. Elena SLÁDKOVÁ	Ing.arch. Pavla VRÁGOVÁ		
MÍSTO STAVBY: pobočka ZPMV ČR, Cejl 476/5 Brno	FORMÁT:	A3	
STAVEBNÍK: ZPMV ČR, Vinohradská 2577 / 178, 130 00 Praha 3	DATUM:	ÚNOR 2018	
AKCE: Modernizace, rekonstrukce a oprava objektu pobočky ZP MV ČR Brno	ÚČEL:	DOKUMENTACE PRO VÝBĚR DODAVATELE	
OBSAH: SO 01 - Modernizace 1.NP a galerie 2.NP – interiér	MĚŘÍTKO:	SO 01	
PŮDORYS KANCELÁŘE	1:30	D.1.1.B - 06b	

SKŘÍŇKA M2 5ks

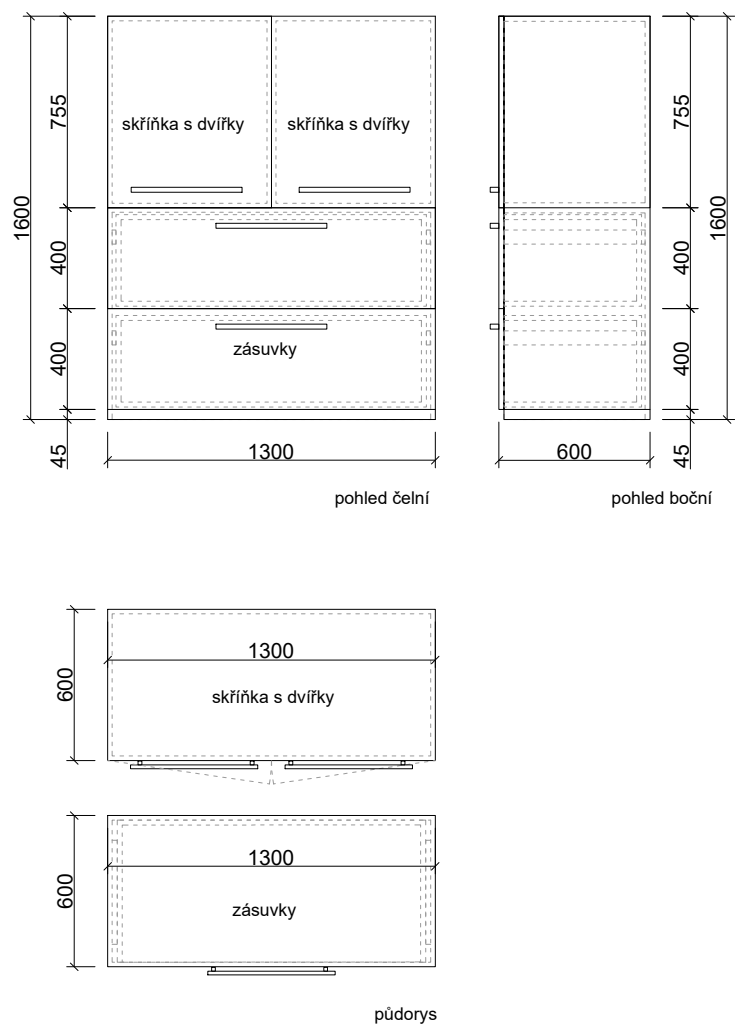




SESTAVA SKŘÍŇÍ M4 1ks

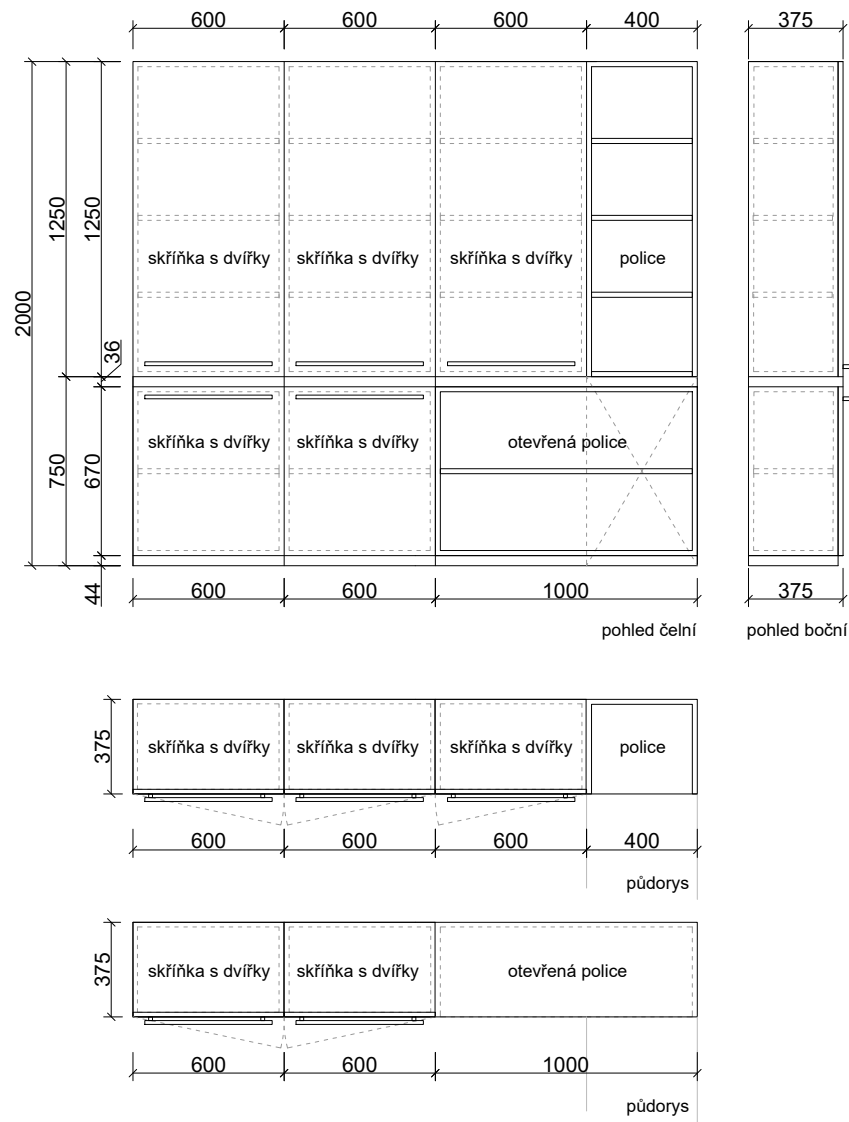


0,000 = úroveň podlaží 1np = 204,53 m n.m.

ZODPOVĚDNÝ PROJEKTANT	VYPRACOVAL		
Ing.arch. Elena SLÁDKOVÁ	Ing.arch. Pavla VRÁGOVÁ		
MÍSTO STAVBY: pobočka ZPMV ČR, Cejl 476/5 Brno	FORMÁT:		A3
STAVEBNÍK: ZPMV ČR, Vinohradská 2577 / 178, 130 00 Praha 3	DATUM:		ÚNOR 2018
AKCE: Modernizace, rekonstrukce a oprava objektu pobočky ZP MV ČR Brno	ÚČEL:		DOKUMENTACE PRO VÝBĚR DODAVATELE
OBSAH: SO 01 - Modernizace 1.NP a galerie 2.NP – interiér	MĚŘÍTKO:		SO 01
DETAIL MOBILIÁŘE M2, M4	1:30		D.1.1.B - 06c

PRACOVNÍ STŮL M3b pravý 2ks

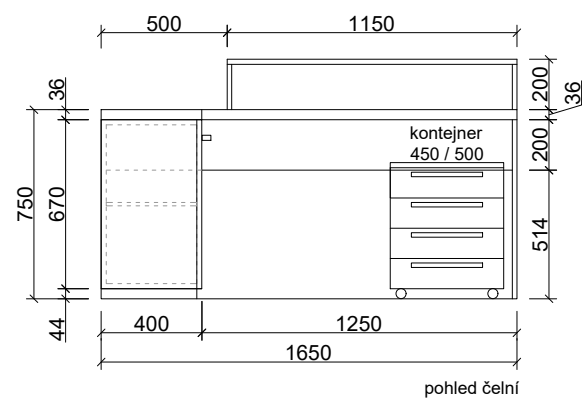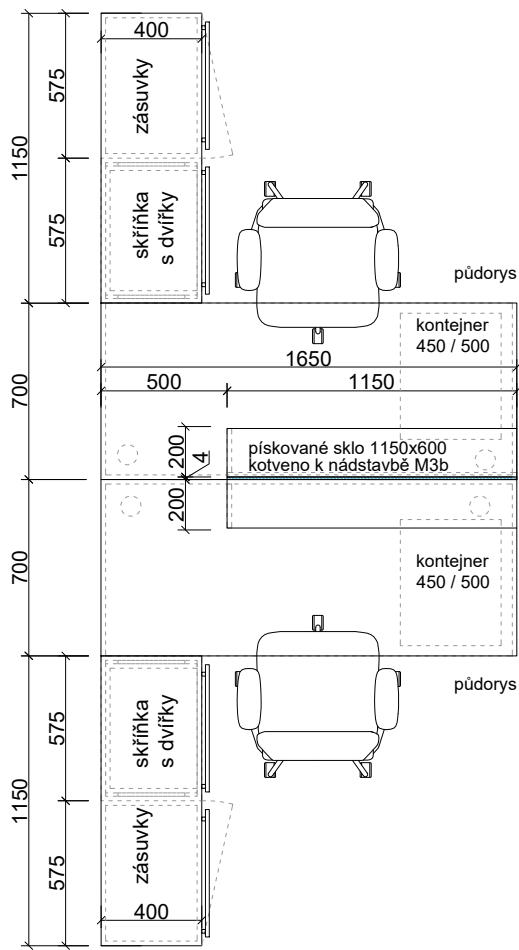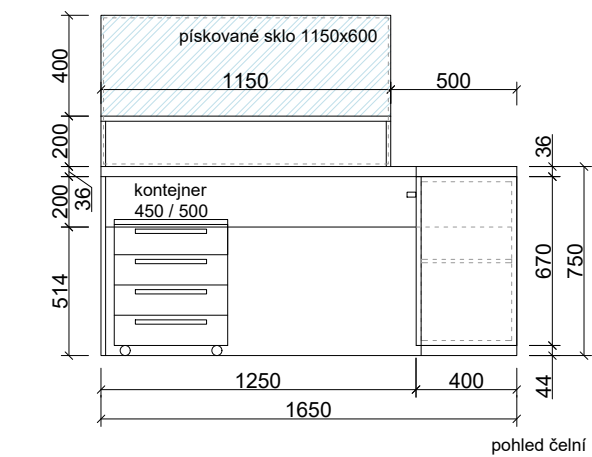

PRACOVNÍ STŮL M3a levý 3ks

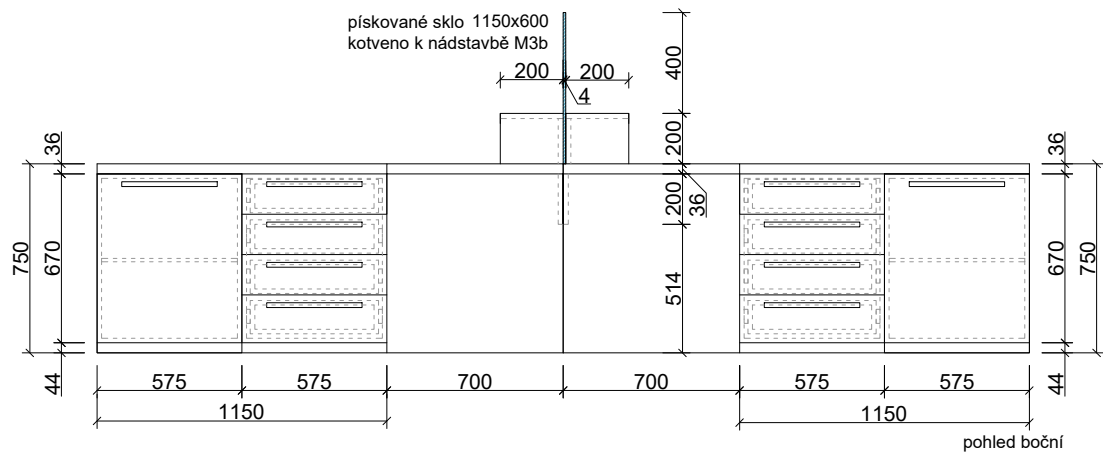


PRACOVNÍ STŮL M3a levý

PRACOVNÍ STŮL M3b pravý


0,000 = úroveň podlaží 1np = 204,53 m n.m.

ZODPOVĚDNÝ PROJEKTANT	VYPRACOVAL		
Ing.arch. Elena SLÁDKOVÁ	Ing.arch. Pavla VRÁGOVÁ		
MÍSTO STAVBY: pobočka ZPMV ČR, Cejl 476/5 Brno	FORMÁT:		A3
STAVEBNÍK: ZPMV ČR, Vinohradská 2577 / 178, 130 00 Praha 3	DATUM:		ÚNOR 2018
AKCE: Modernizace, rekonstrukce a oprava objektu pobočky ZP MV ČR Brno	ÚČEL:		DOKUMENTACE PRO VÝBĚR DODAVATELE
OBSAH: SO 01 - Modernizace 1.NP a galerie 2.NP – interiér	MĚŘÍTKO:		SO 01
DETAIL MOBILIÁŘE M3	1:30		D.1.1.B - 06d


SKŘÍŇ M5a 1ks

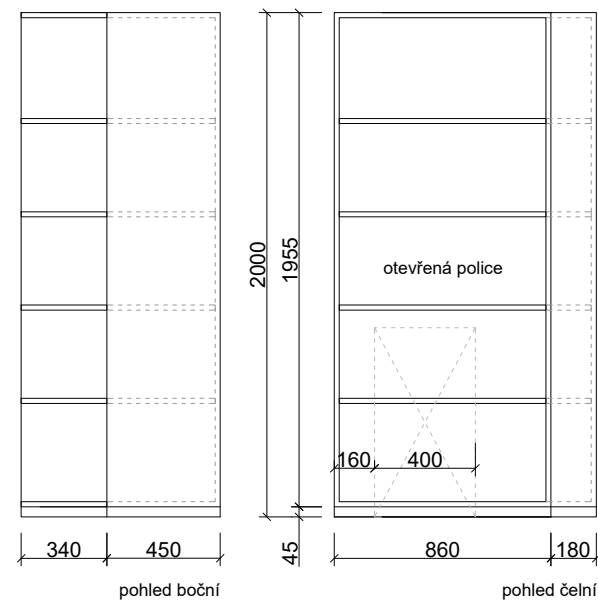



SKŘÍŇ M5b 3ks

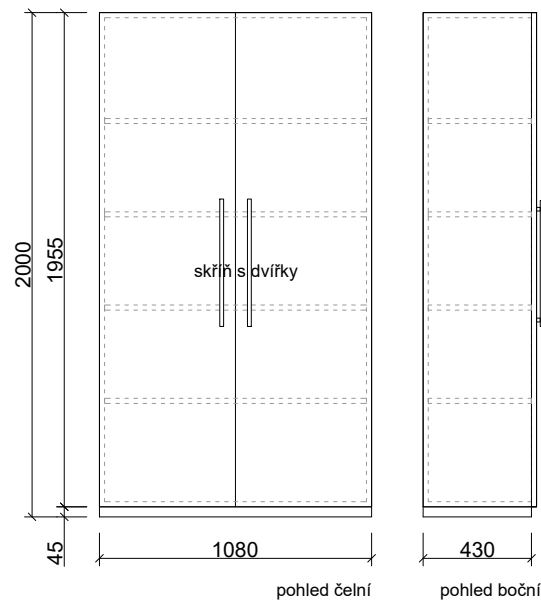

SKŘÍŇ M5c 1ks

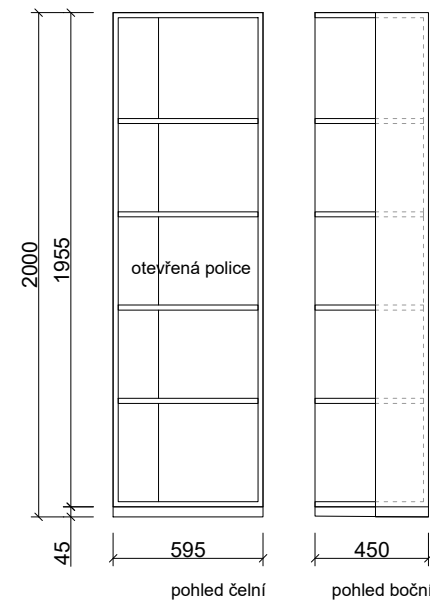


SKŘÍŇKA M5d 1ks

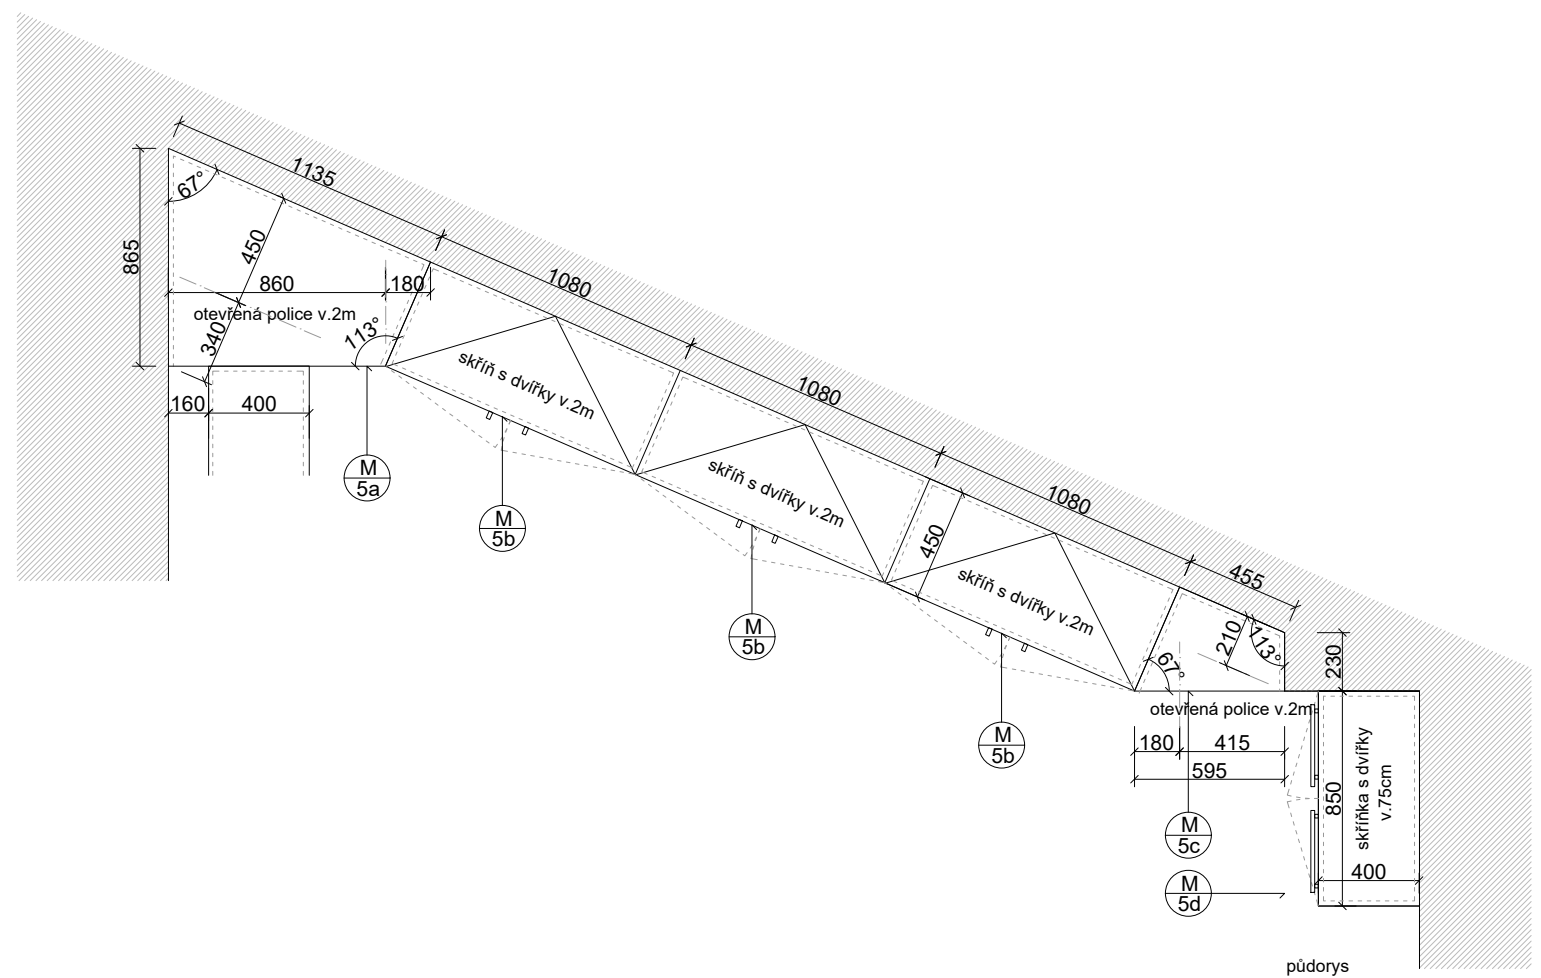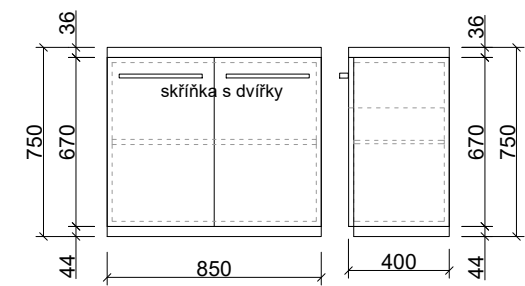



0,000 = úroveň podlaží 1np = 204,53 m n.m.

ZODPOVĚDNÝ PROJEKTANT	VYPRACOVAL		
Ing.arch. Elena SLÁDKOVÁ	Ing.arch. Pavla VRÁGOVÁ		
MÍSTO STAVBY: pobočka ZPMV ČR, Cejl 476/5 Brno	FORMÁT:	A3	
STAVEBNÍK: ZPMV ČR, Vinohradská 2577 / 178, 130 00 Praha 3	DATUM:	ÚNOR 2018	
AKCE: Modernizace, rekonstrukce a oprava objektu pobočky ZP MV ČR Brno	ÚČEL:	DOKUMENTACE PRO VÝBĚR DODAVATELE	
OBSAH: SO 01 - Modernizace 1.NP a galerie 2.NP – interiér	MĚŘÍTKO:	SO 01	
DETAIL MOBILIÁŘE M5	1:30	D.1.1.B - 06e	

ŠATNÍ SKŘÍŇKY M6a 7ks

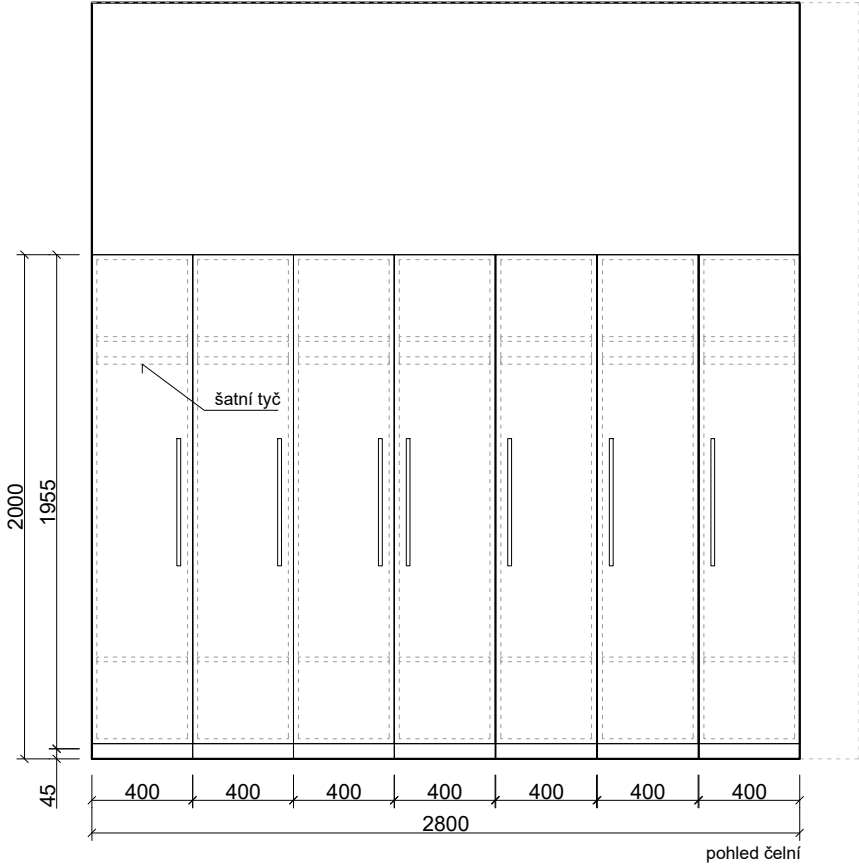

ŠATNÍ SKŘÍŇKY M6b 5ks

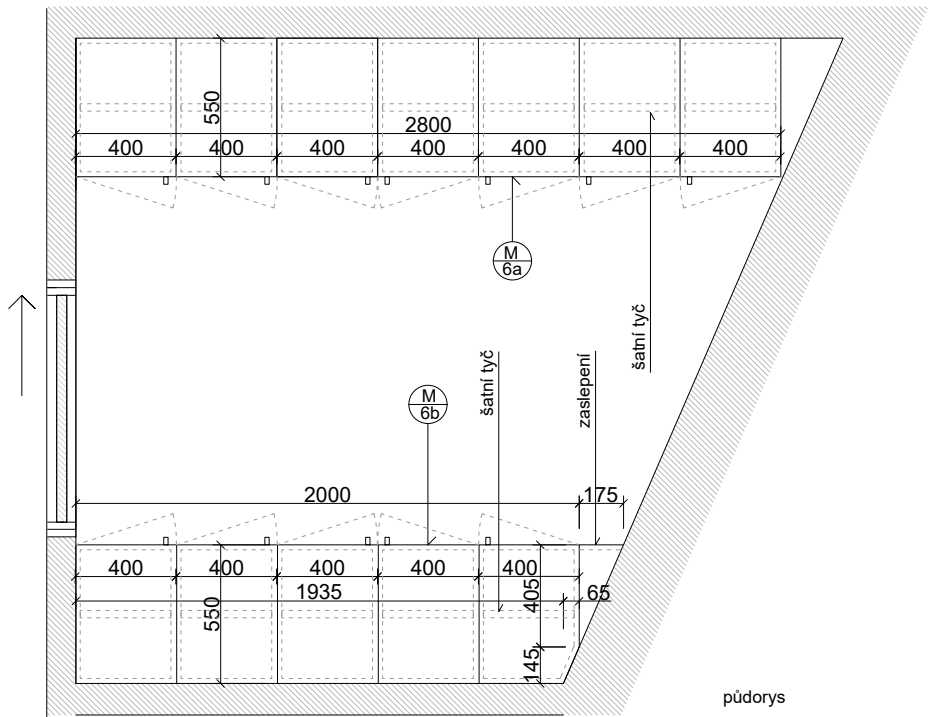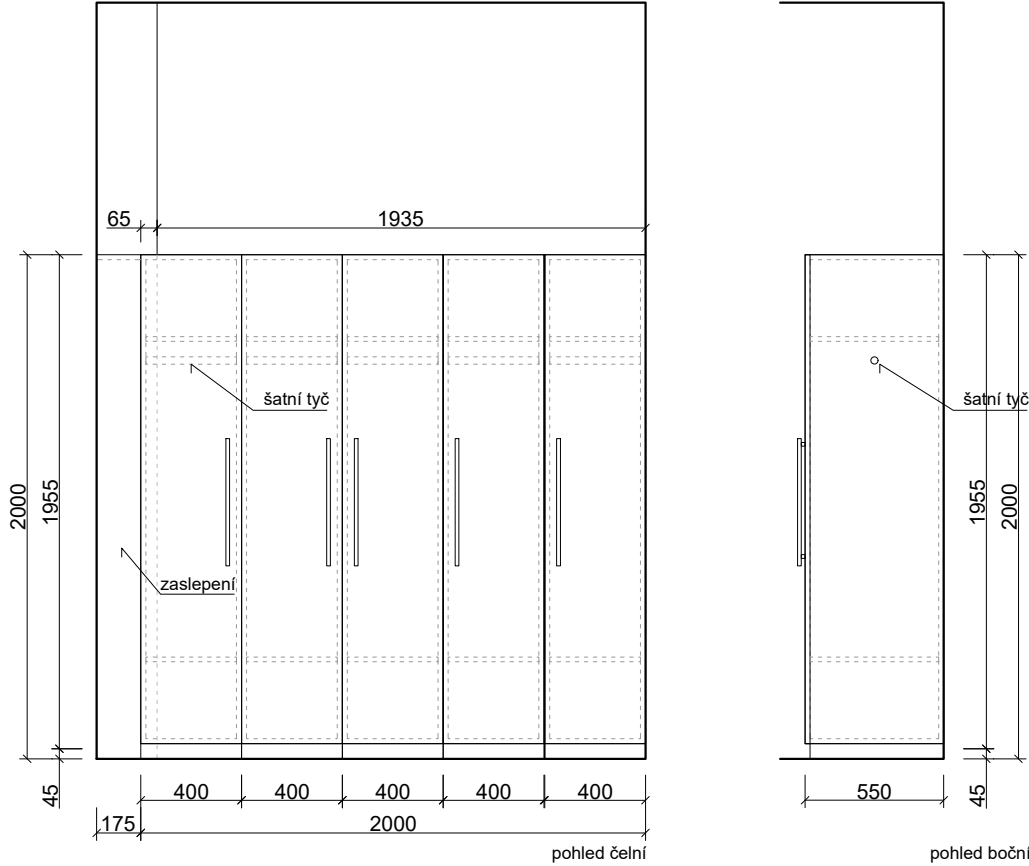

0,000 = úroveň podlaží 1np = 204,53 m n.m.

ZODPOVĚDNÝ PROJEKTANT	VYPRACOVAL		
Ing.arch. Elena SLÁDKOVÁ	Ing.arch. Pavla VRÁGOVÁ		
MÍSTO STAVBY: pobočka ZPMV ČR, Cejl 476/5 Brno	FORMÁT:		A3
STAVEBNÍK: ZPMV ČR, Vinohradská 2577 / 178, 130 00 Praha 3	DATUM:		ÚNOR 2018
AKCE: Modernizace, rekonstrukce a oprava objektu pobočky ZP MV ČR Brno	ÚČEL:		DOKUMENTACE PRO VÝBĚR DODAVATELE
OBSAH: SO 01 - Modernizace 1.NP a galerie 2.NP – interiér	MĚŘÍTKO:		SO 01
DETAIL MOBILIÁŘE M6	1:30		D.1.1.B - 06f