


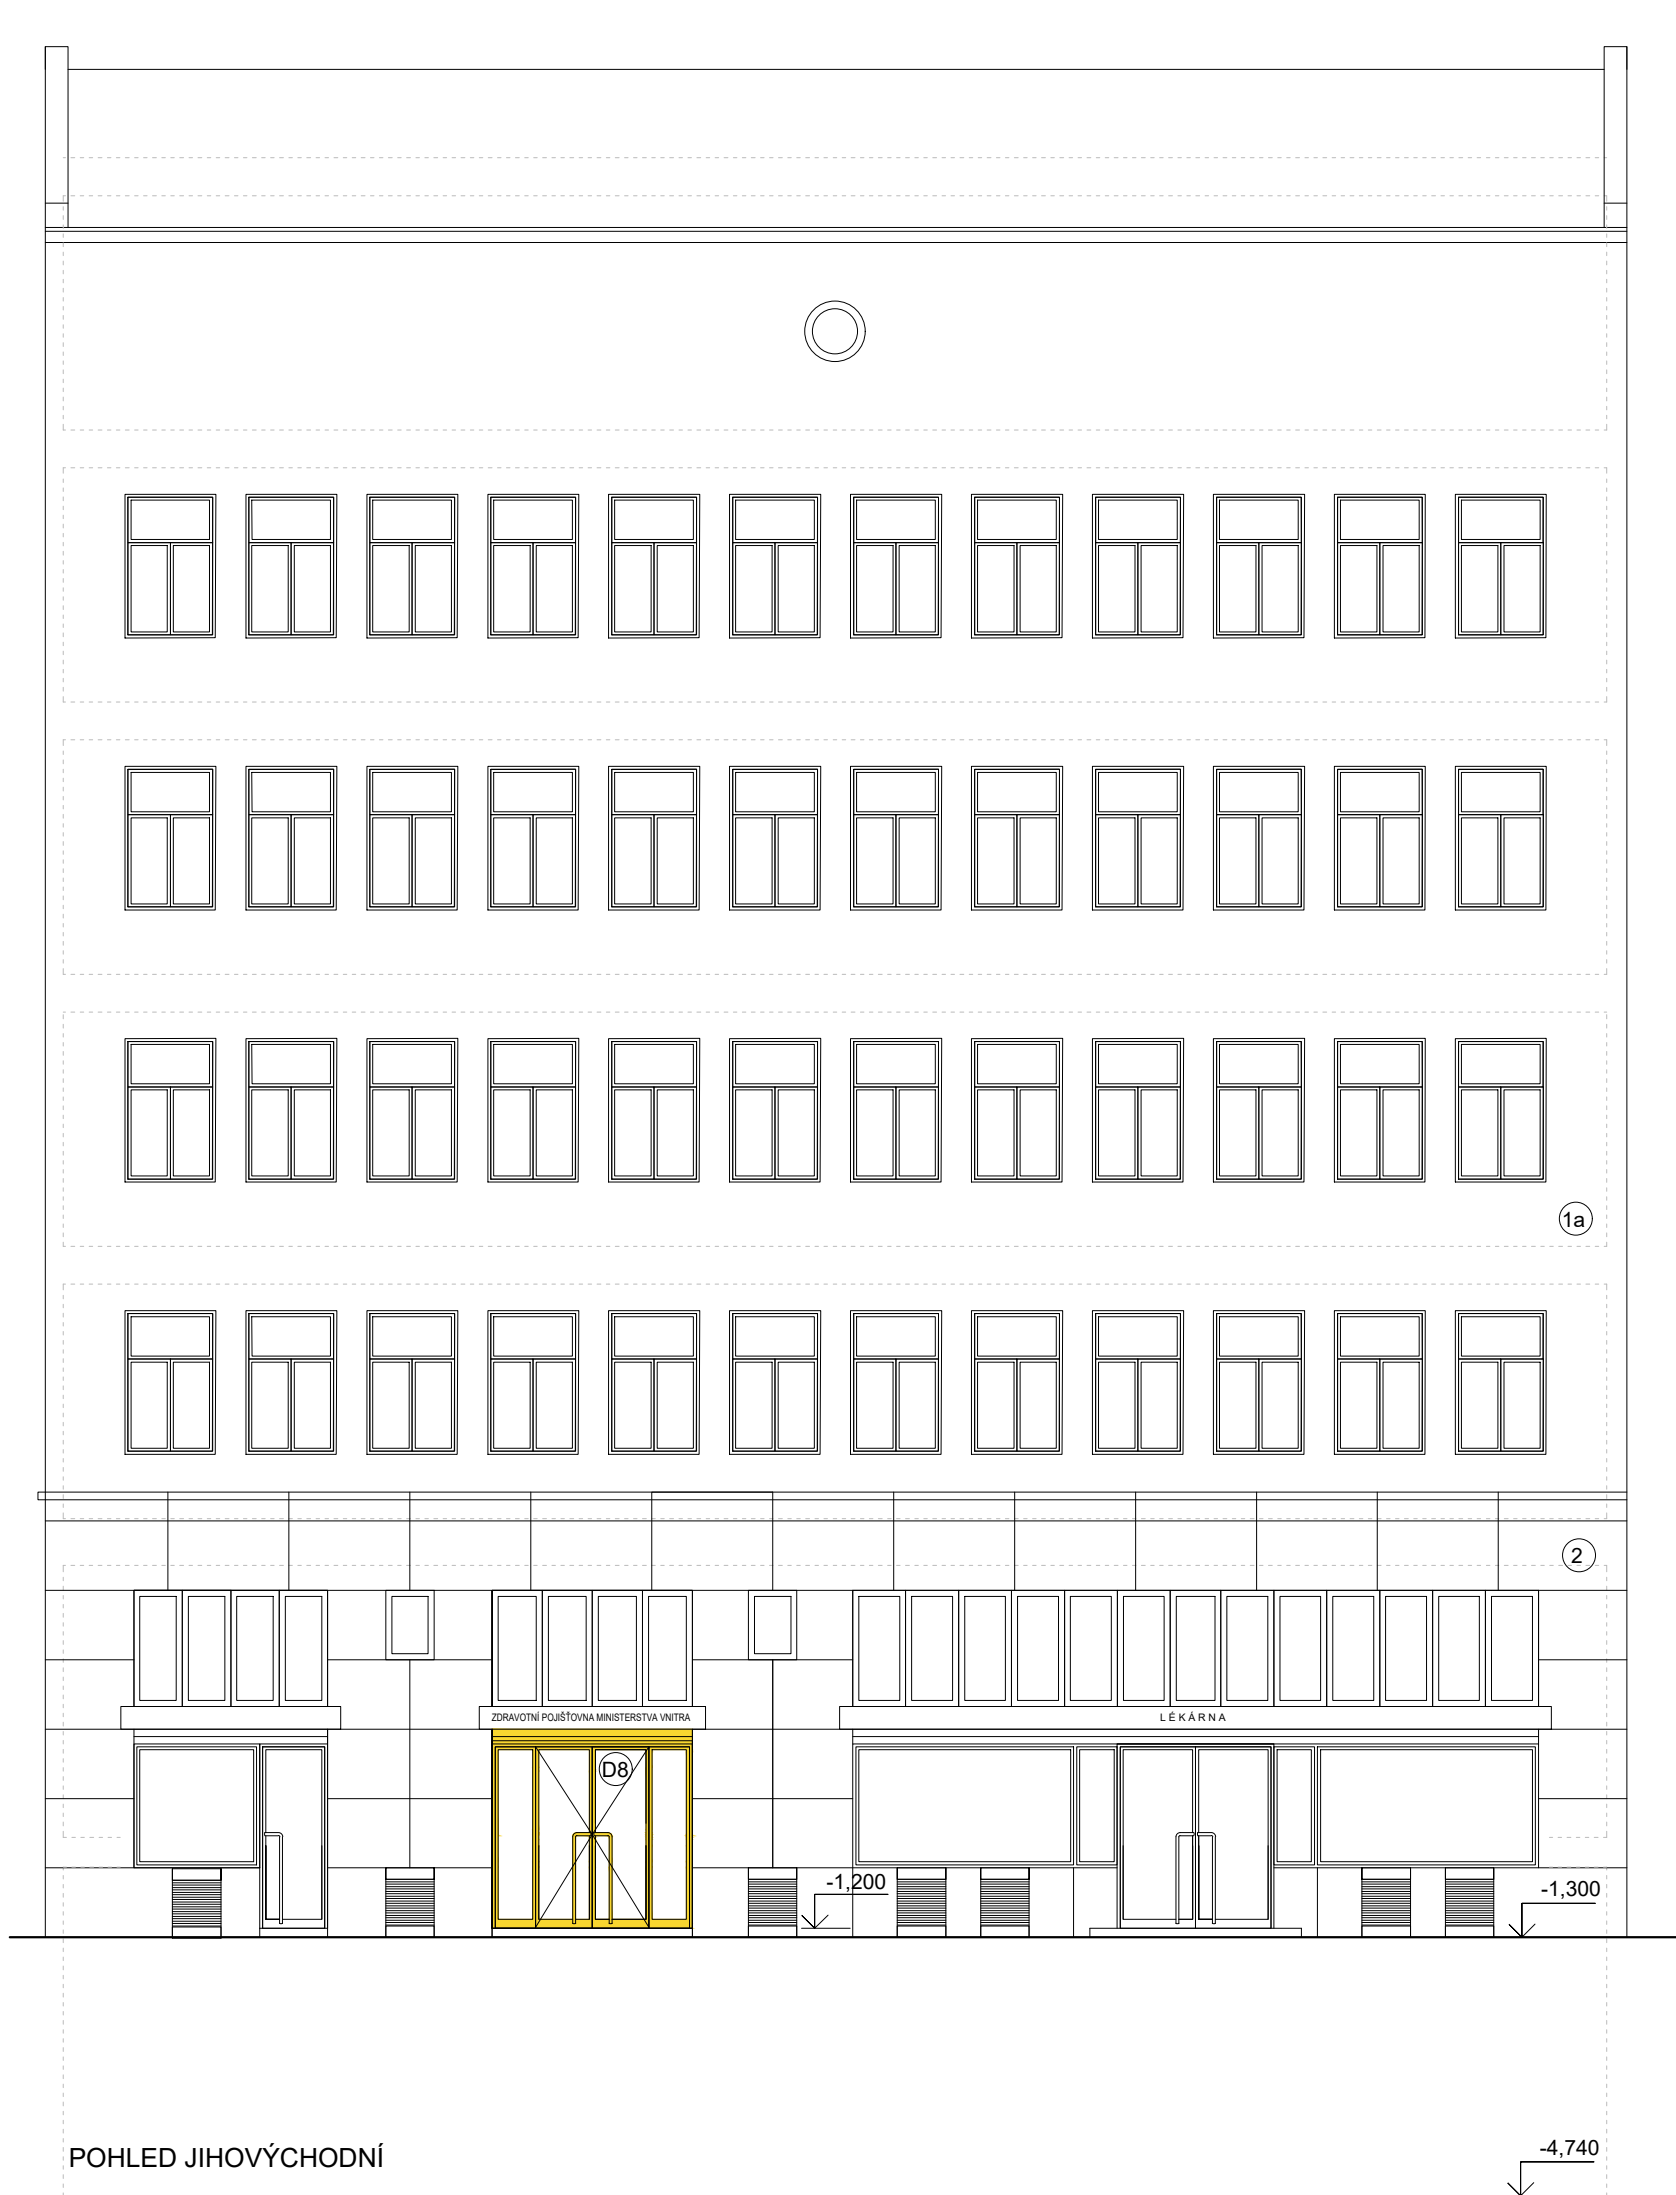

POHLED JIHOVÝCHODNÍ

VÝPIS PRVKŮ

- ①D7 NOVÉ DVEŘE DO STÁVAJÍCÍHO OTVORU 2800/4690 - SESTAVA S NADSVĚTLÍKEM
ČLENĚNÍ A VELIKOST DO STÁVAJÍCÍHO OTVORU DLE PŮVODNÍCH VÝPLNÍ
VSTUPNÍ KŘÍDLO VYBAVENO ELEKTRICKÝM ZÁMKEM
- ①D8 NOVÉ VSTUPNÍ DVEŘE, AUTOMATICKÉ SUVNÉ DVOUKŘÍDLÉ 2x 700/2450 DO STÁVAJÍCÍHO OTVORU 2650/2600
DESIGNOVÉ A MATERIÁLOVÉ SHODNÉ SE STÁVAJÍCÍMI DVEŘMI, PROSKLENÉ V KOVOVÉM RÁMU
- ①Q1 NOVÁ OKNA 1650 / 2570 mm S NADSVĚTLÍKEM, DŘEVĚNÝ RÁM, BÍLÝ
ČLENĚNÍ A VELIKOST DO STÁVAJÍCÍHO OTVORU DLE PŮVODNÍCH VÝPLNÍ
- ①Q2 NOVÉ DVOUKŘÍDLÉ OKNO BÍLÉ 1600 / 1100 mm DO STÁVAJÍCÍHO OTVORU 2100 / 1100 mm
OTVOR ZMENŠEN DOPLNĚNÍM PILÍŘE š.500 mm K ODVĚTRÁNÍ STROJOVNY VÝTAHU VENTILÁTOREM - VĚTRACÍ MŘÍŽKA NA FASÁDĚ



POHLED SEVEROZÁPADNÍ


- ①a NOVÁ FASÁDA, SVĚTLE ŠEDÁ
- ①b NOVÁ FASÁDA, BÍLÁ
- ② STÁVAJÍCÍ TRAVERTINOVÝ OBKLAD
- ③ NOVÝ OBKLAD SOKLU
- sokl osekát na cihlu
- provézt předstěnu - Cetris deska, opatřit lepidlem s textilií
- vnější vrstva - Marmolit tmavě šedý
- ④ PULTOVÝ STŘEŠNÍ SVĚTLÍK
(stávající prvek s pevným zasklením)
nové otevíravé zasklení světlíku,
designově a materiálové shodné se stávajícím prvkem
- ⑤ VENTILÁTOR VZDUCHOTECHNIKY
stávající střešní prostup osazen novým střešním ventilátorem

LEGENDA STAVEBNÍCH ÚPRAV

- STÁVAJÍCÍ KCE
- BOURANÉ KCE
- NOVÉ KCE

0,000 = úroveň podlaží 1np = 204,53 m n.m.

ZODPOVĚDNÝ PROJEKTANT		VYPRACOVAL	
Ing.arch. Elena SLÁDKOVÁ		Ing.arch. Pavla VRÁGOVÁ	
MÍSTO STAVBY: pobočka ZPMV ČR, Cejl 476/5 Brno		FORMÁT:	A2
STAVEBNÍK: ZPMV ČR, Vinohradská 2577 / 178, 130 00 Praha 3		DATUM:	ÚNOR 2018
AKCE: Modernizace, rekonstrukce a oprava objektu pobočky ZP MV ČR Brno		ÚČEL:	DOKUMENTACE PRO VÝBĚR DODAVATELE
OBSAH: SO 02 - Renovace fasády pobočky		MĚŘÍTKO:	SO 02
POHLEDY ČELNÍ - STÁVAJÍCÍ STAV, BOURANÉ KCE		1:100	D.1.1.A - 01a

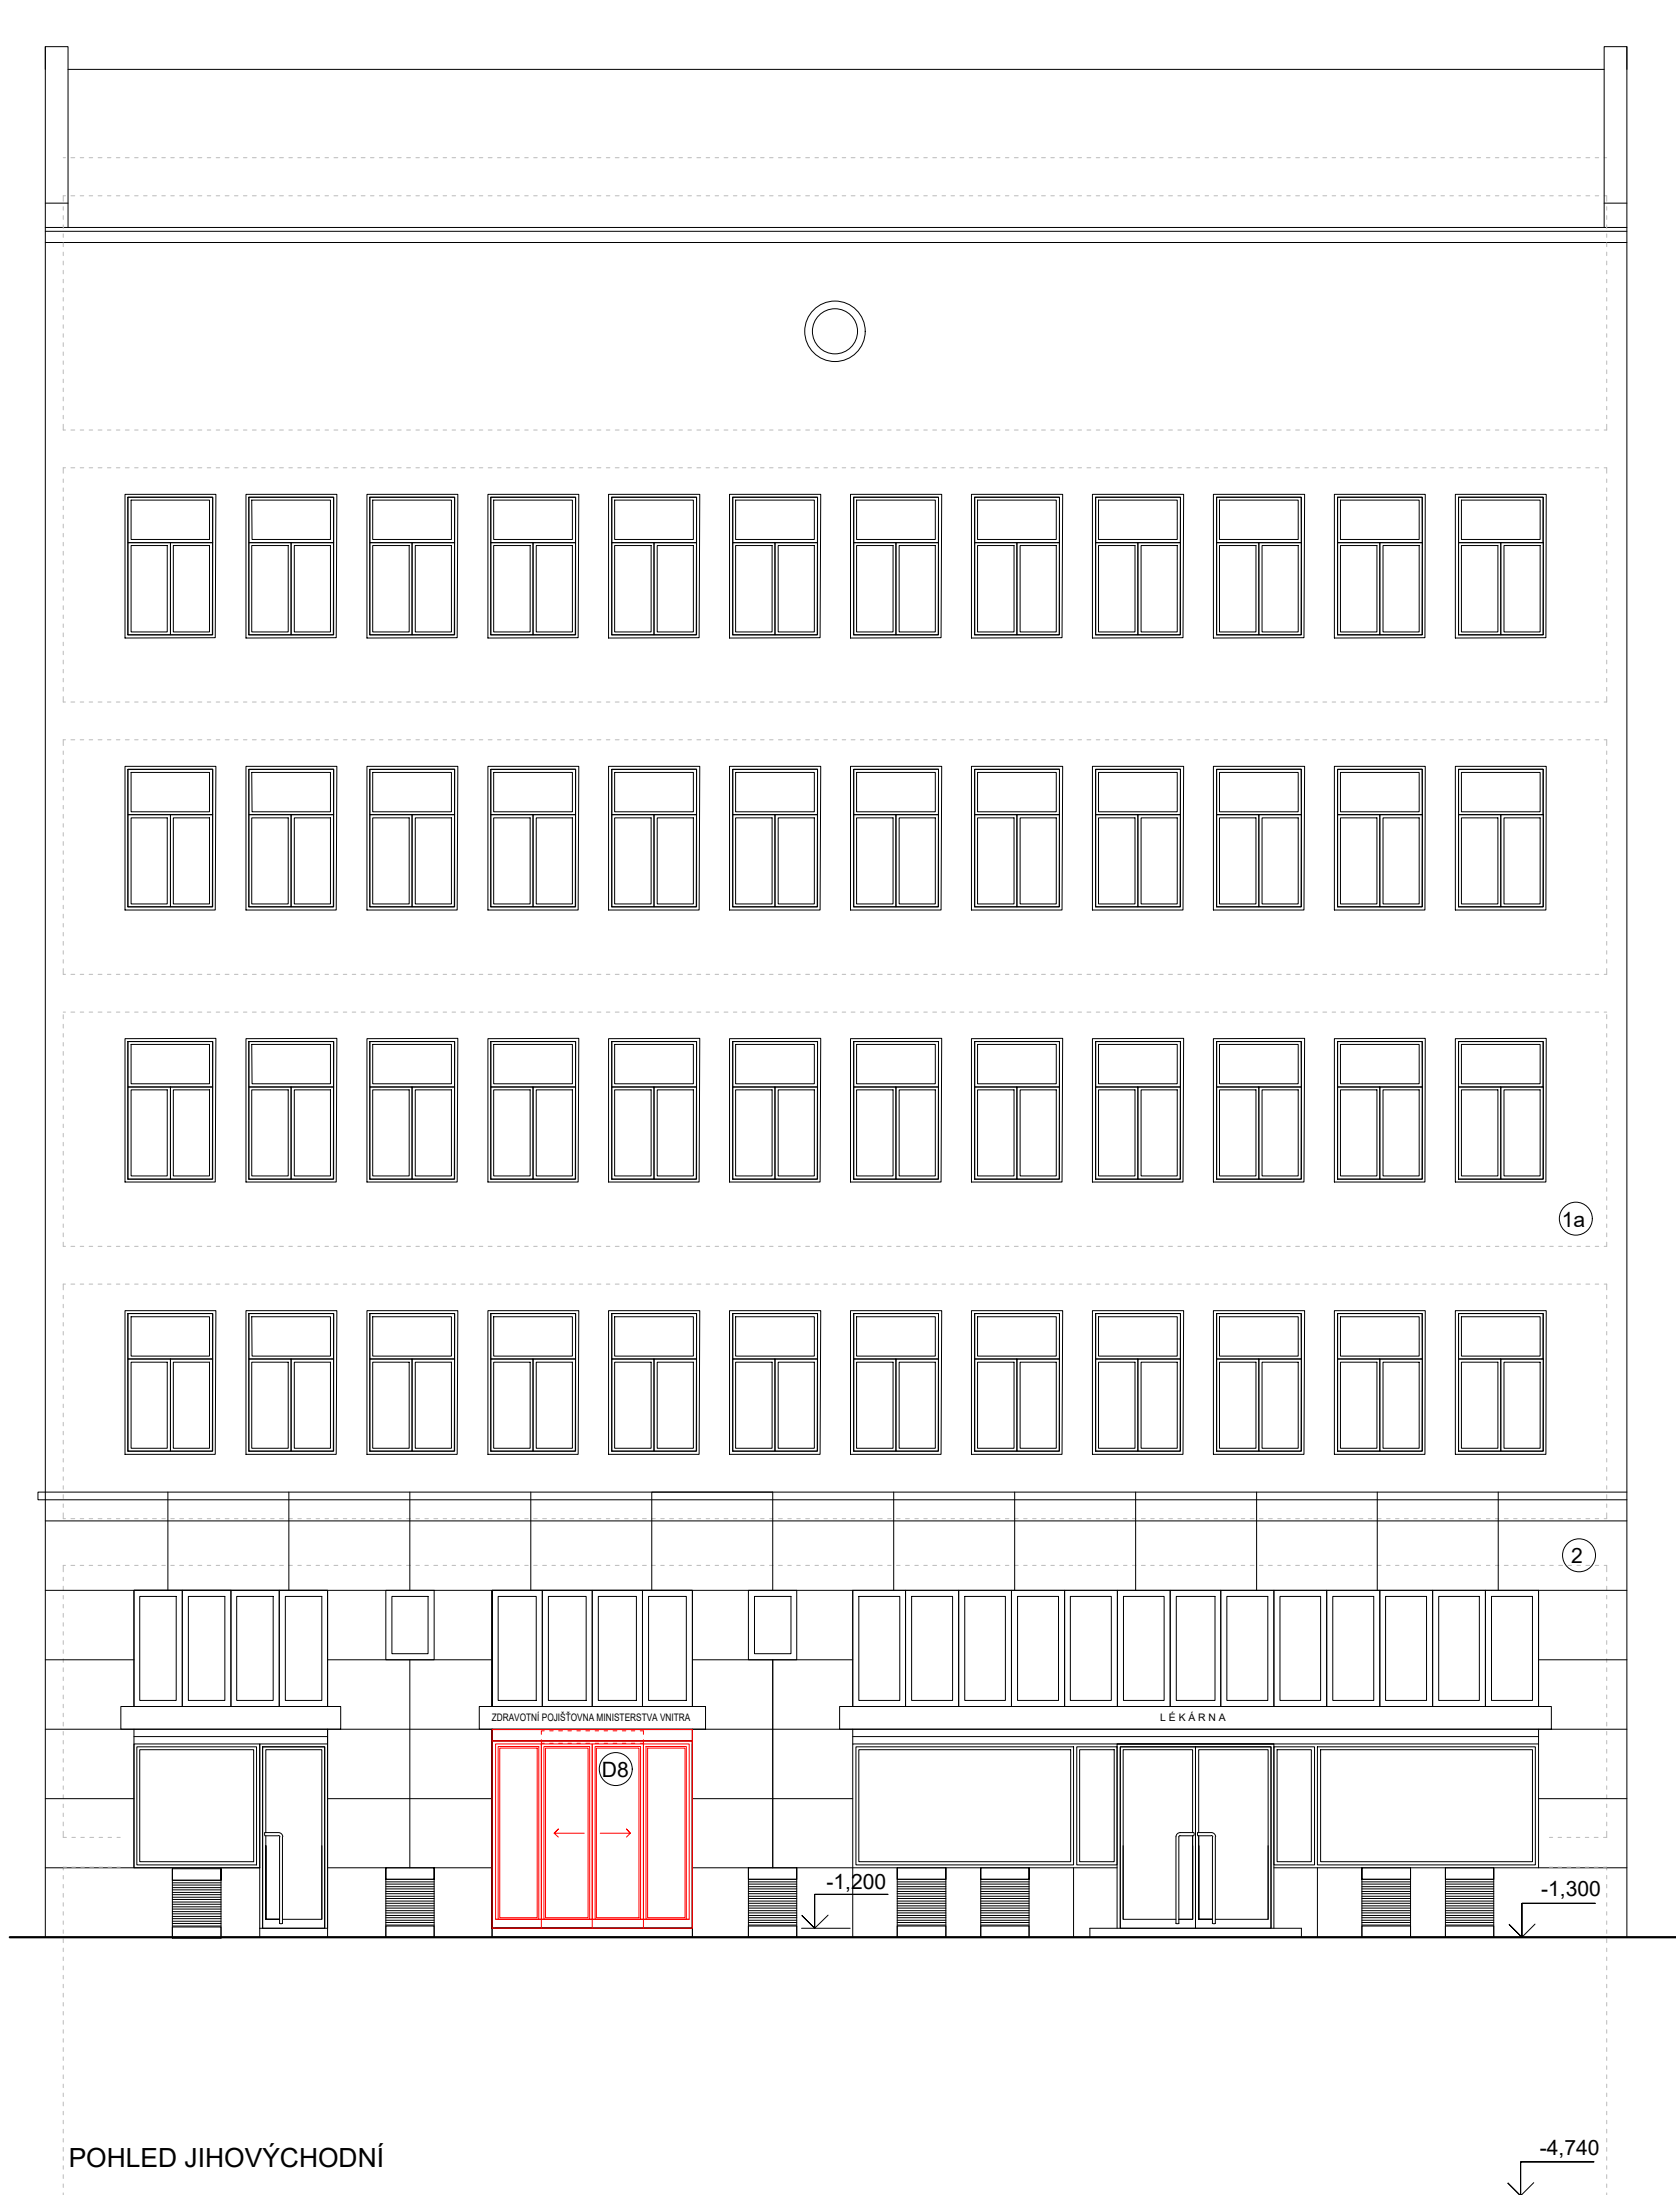

POHLED JIHOVÝCHODNÍ

VÝPIS PRVKŮ

- ①a NOVÉ DVEŘE DO STÁVAJÍCÍHO OTVORU 2800/4690 - SESTAVA S NADSVĚTLÍKEM
ČLENĚNÍ A VELIKOST DO STÁVAJÍCÍHO OTVORU DLE PŮVODNÍCH VÝPLŇÍ
VSTUPNÍ KŘÍDLO VYBAVENO ELEKTRICKÝM ZÁMKEM
- ①b NOVÉ VSTUPNÍ DVEŘE, AUTOMATICKÉ SUVNÉ DVOUKŘÍDLÉ 2x 700/2450 DO STÁVAJÍCÍHO OTVORU 2650/2600
DESIGNOVÉ A MATERIÁLOVÉ SHODNÉ SE STÁVAJÍCÍMI DVEŘMI, PROSKLENÉ V KOVOVÉM RÁMU
- ② NOVÁ OKNA 1650 / 2570 mm S NADSVĚTLÍKEM, DŘEVĚNÝ RÁM, BÍLÝ
ČLENĚNÍ A VELIKOST DO STÁVAJÍCÍHO OTVORU DLE PŮVODNÍCH VÝPLŇÍ
- ③ NOVÉ DVOUKŘÍDLÉ OKNO BÍLÉ 1600 / 1100 mm DO STÁVAJÍCÍHO OTVORU 2100 / 1100 mm
OTVOR ZMENŠEN DOPLNĚNÍM PILÍŘE š.500 mm K ODVĚTRÁNÍ STROJOVNY VÝTAHU VENTILÁTOREM - VĚTRACÍ MŘÍŽKA NA FASÁDĚ



POHLED SEVEROZÁPADNÍ


- ①a NOVÁ FASÁDA, SVĚTLE ŠEDÁ
- ①b NOVÁ FASÁDA, BÍLÁ
- ② STÁVAJÍCÍ TRAVERTINOVÝ OBKLAD
- ③ NOVÝ OBKLAD SOKLU
- sokl osekát na cihlu
- provézt předstěnu - Cetris deska, opatřit lepidlem s textilií
- vnější vrstva - Marmolit tmavě šedý
- ④ PULTOVÝ STŘEŠNÍ SVĚTLÍK
(stávající prvek s pevným zasklením)
nové otevíravé zasklení světlíku,
designově a materiálové shodné se stávajícím prvkem
- ⑤ VENTILÁTOR VZDUCHOTECHNIKY
stávající střešní prostup osazen novým střešním ventilátorem
- ⑥ VÝFUKOVÉ POTRUBÍ VZDUCHOTECHNIKY
(stávající střešní prostup 550x550mm)
nové čtyřhranné pozinkované potrubí 500x500mm s
výfukovým kusem zakončeným sítí
- ⑦a NOVÁ VNĚJŠÍ KONDENZAČNÍ JEDNOTKA 950x1380x330mm, 96kg
- ⑦b NOVÁ VNĚJŠÍ KONDENZAČNÍ JEDNOTKA 770x 245mm

LEGENDA STAVEBNÍCH ÚPRAV

- STÁVAJÍCÍ KCE
- BOURANÉ KCE
- NOVÉ KCE

0,000 = úroveň podlaží 1np = 204,53 m n.m.

ZODPOVĚDNÝ PROJEKTANT		VYPRACOVAL	
Ing.arch. Elena SLÁDKOVÁ		Ing.arch. Pavla VRÁGOVÁ	
MÍSTO STAVBY: pobočka ZPMV ČR, Cejl 476/5 Brno		FORMÁT:	A2
STAVEBNÍK: ZPMV ČR, Vinohradská 2577 / 178, 130 00 Praha 3		DATUM:	ÚNOR 2018
AKCE: Modernizace, rekonstrukce a oprava objektu pobočky ZP MV ČR Brno		ÚČEL:	DOKUMENTACE PRO VÝBĚR DODAVATELE
OBSAH: SO 02 - Renovace fasády pobočky		MĚŘÍTKO:	SO 02
POHLEDY ČELNÍ - NAVRŽENÝ STAV		1:100	D.1.1.A - 01b

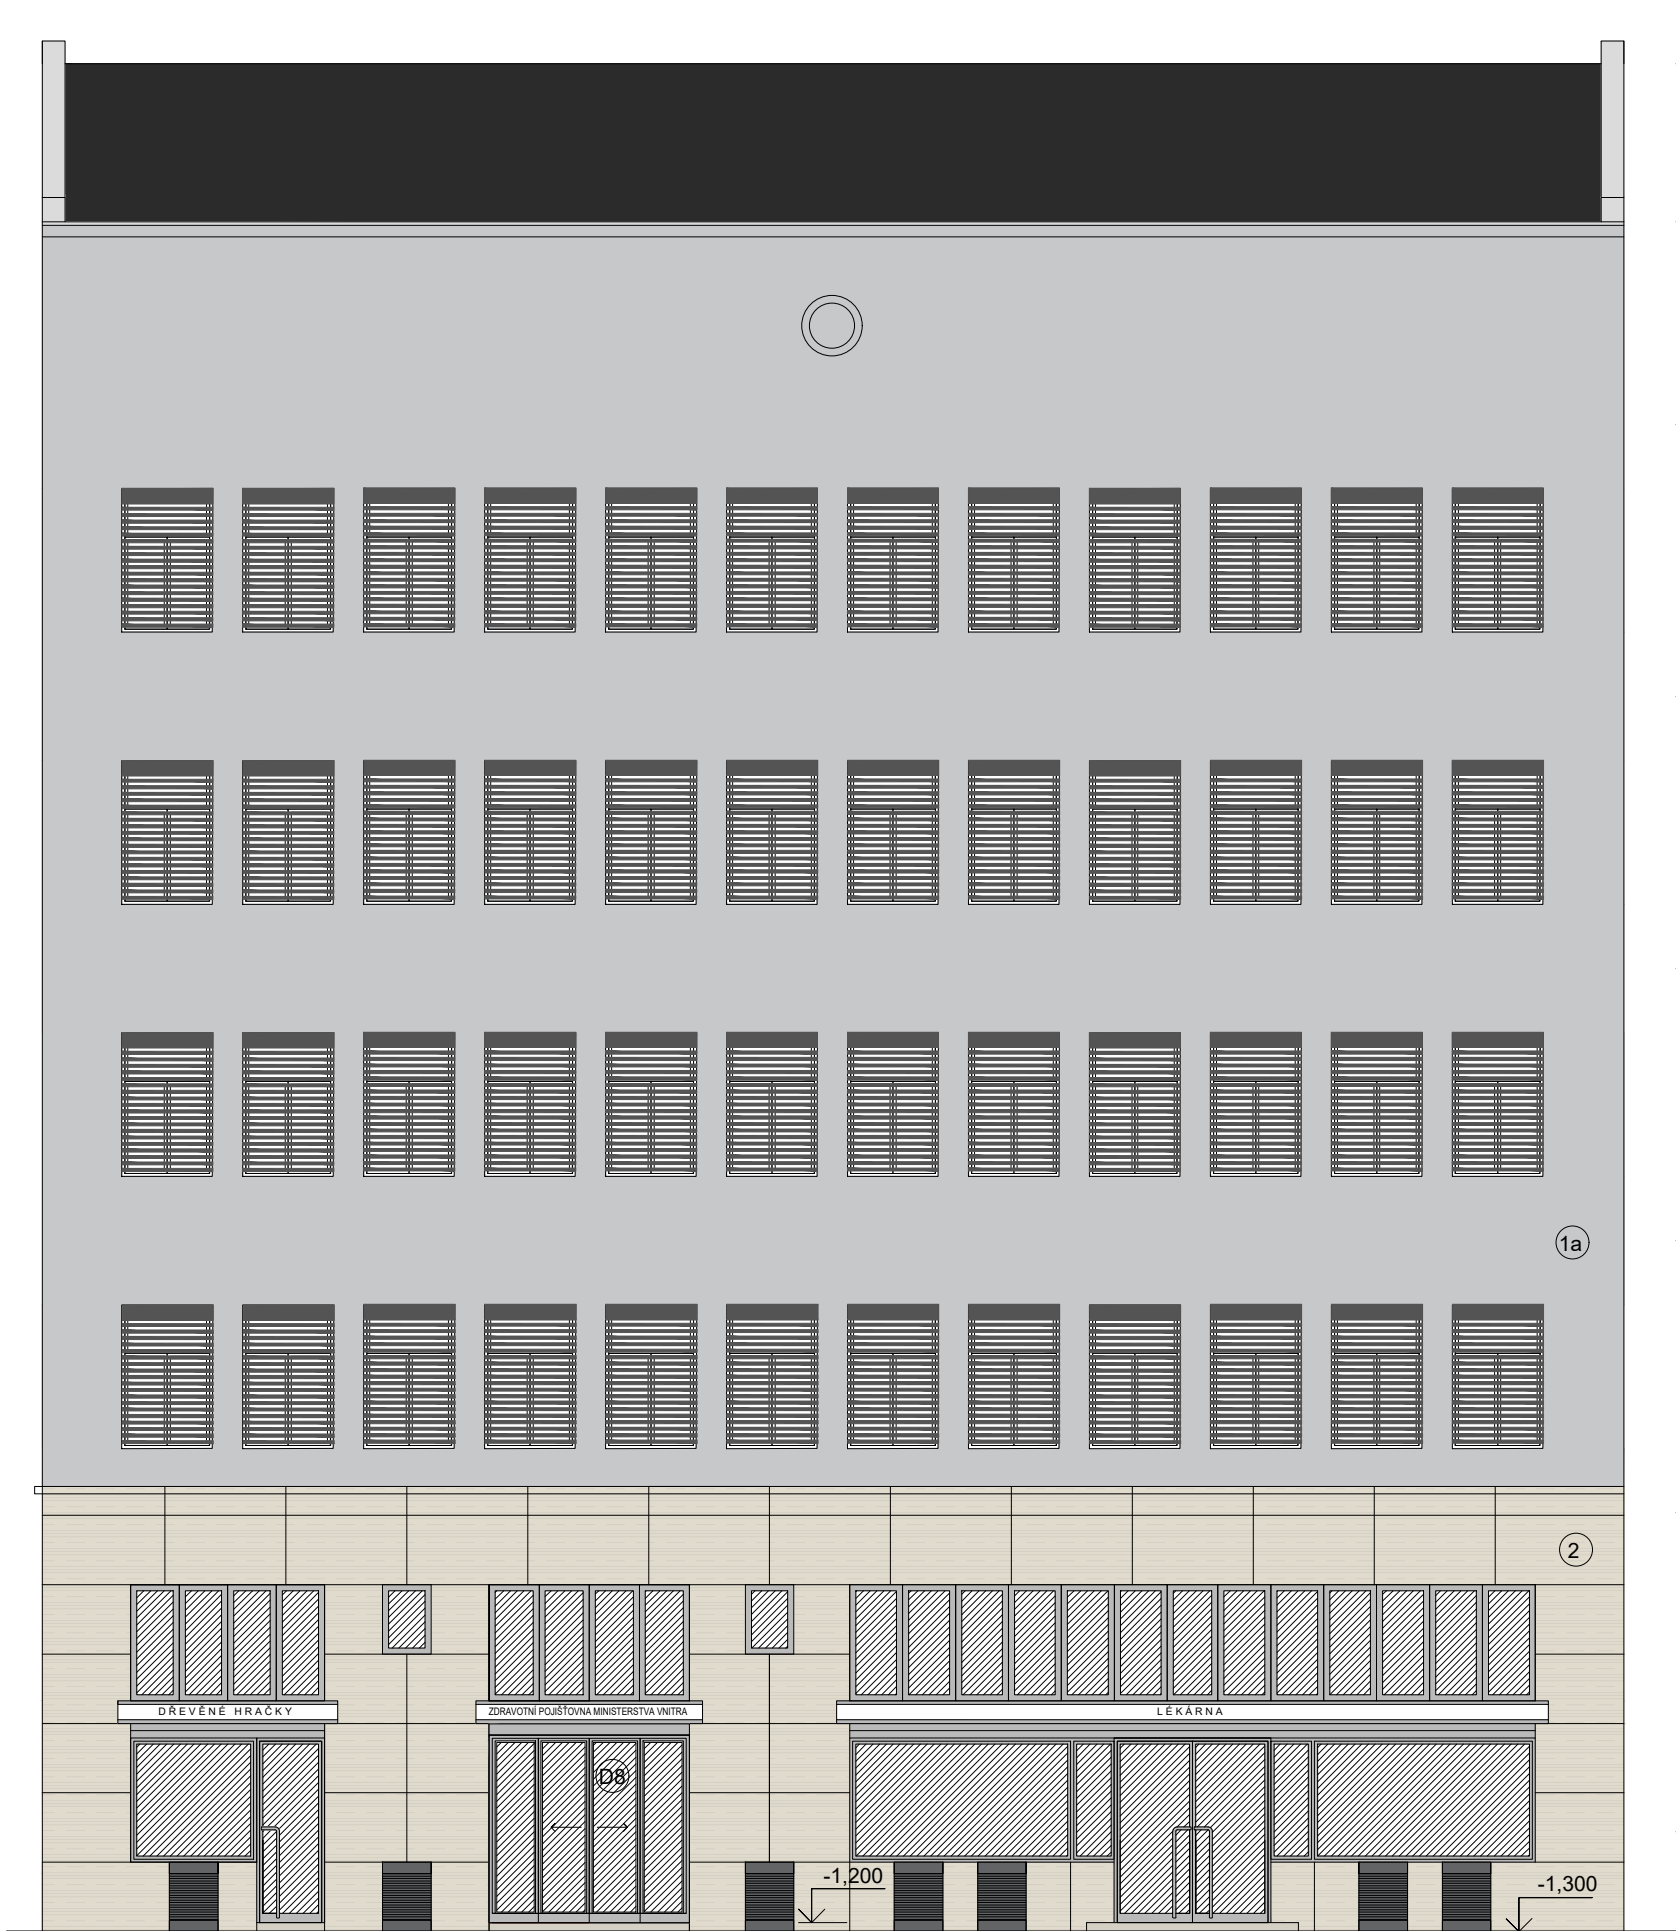

POHLED JIHOVÝCHODNÍ

VÝPIS PRVKŮ

- ①7 NOVÉ DVEŘE DO STÁVAJÍCÍHO OTVORU 2800/4690 - SESTAVA S NADSVĚTLÍKEM
ČLENĚNÍ A VELIKOST DO STÁVAJÍCÍHO OTVORU DLE PŮVODNÍCH VÝPLNÍ
VSTUPNÍ KŘÍDLO VYBAVENO ELEKTRICKÝM ZÁMKEM
- ①8 NOVÉ VSTUPNÍ DVEŘE, AUTOMATICKÉ SUVNÉ DVOUKŘÍDLÉ 2x 700/2450 DO STÁVAJÍCÍHO OTVORU 2650/2600
DESIGNOVÉ A MATERIÁLOVÉ SHODNÉ SE STÁVAJÍCÍMI DVEŘMI, PROSKLENÉ V KOVOVÉM RÁMU
- ①1 NOVÁ OKNA 1650 / 2570 mm S NADSVĚTLÍKEM, DŘEVĚNÝ RÁM, BÍLÝ
ČLENĚNÍ A VELIKOST DO STÁVAJÍCÍHO OTVORU DLE PŮVODNÍCH VÝPLNÍ
- ①2 NOVÉ DVOUKŘÍDLÉ OKNO BÍLÉ 1600 / 1100 mm DO STÁVAJÍCÍHO OTVORU 2100 / 1100 mm
OTVOR ZMENŠEN DOPLNĚNÍM PILÍŘE š.500 mm K ODVĚTRÁNÍ STROJOVNY VÝTAHU VENTILÁTOREM - VĚTRACÍ MŘÍŽKA NA FASÁDĚ



POHLED SEVEROZÁPADNÍ

- ①a NOVÁ FASÁDA, SVĚTLE ŠEDÁ
- ①b NOVÁ FASÁDA, BÍLÁ
- ② STÁVAJÍCÍ TRAVERTINOVÝ OBKLAD
- ③ NOVÝ OBKLAD SOKLU
- sokl osekát na cihlu
- provézt předstěnu - Cetris deska, opatřit lepidlem s textilíí
- vnější vrstva - Marmolit tmavě šedý
- ④ PULTOVÝ STŘEŠNÍ SVĚTLÍK
(stávající prvek s pevným zasklením)
nové otevíravé zasklení světlíku,
designově a materiálově shodné se stávajícím prvkem
- ⑤ VENTILÁTOR VZDUCHOTECHNIKY
stávající střešní prostup osazen novým střešním ventilátorem
- ⑥ VÝFUKOVÉ POTRUBÍ VZDUCHOTECHNIKY
(stávající střešní prostup 550x550mm)
nové čtyřhranné pozinkované potrubí 500x500mm s
výfukovým kusem zakončeným sitem
- 7a NOVÁ VNĚJŠÍ KONDENZAČNÍ JEDNOTKA 950x1380x330mm, 96kg
- 7b NOVÁ VNĚJŠÍ KONDENZAČNÍ JEDNOTKA 770x 245mm

0,000 = úroveň podlaží 1np = 204,53 m n.m.

ZODPOVĚDNÝ PROJEKTANT	VYPRACOVAL	FORMÁT: A2	
Ing.arch. Elena SLÁDKOVÁ	Ing.arch. Pavla VRÁGOVÁ		
MÍSTO STAVBY: pobočka ZPMV ČR, Cejl 476/5 Brno			DATUM: ÚNOR 2018
STAVEBNÍK: ZPMV ČR, Vinohradská 2577 / 178, 130 00 Praha 3			ÚČEL: DOKUMENTACE PRO VÝBĚR DODAVATELE
AKCE: Modernizace, rekonstrukce a oprava objektu pobočky ZP MV ČR Brno			
OBSAH: SO 02 - Renovace fasády pobočky			MĚŘÍTKO: 1:100
POHLEDY ČELNÍ - BAREVNÉ ŘEŠENÍ		SO 02 D.1.1.A - 01c	



VÝPIS PRVKŮ

- ①7 NOVÉ DVEŘE DO STÁVAJÍCÍHO OTVORU 2800/4690 - SESTAVA S NADSVĚTLÍKEM
ČLENĚNÍ A VELIKOST DO STÁVAJÍCÍHO OTVORU DLE PŮVODNÍCH VÝPLNÍ
VSTUPNÍ KŘÍDLO VYBAVENO ELEKTRICKÝM ZÁMKEM
- ①8 NOVÉ VSTUPNÍ DVEŘE, AUTOMATICKÉ SUVNÉ DVOUKŘÍDLÉ 2x 700/2450 DO STÁVAJÍCÍHO OTVORU 2650/2600
DESIGNOVĚ A MATERIÁLOVĚ SHODNÉ SE STÁVAJÍCÍMI DVEŘMI, PROSKLENÉ V KOVOVÉM RÁMU
- ①1 NOVÁ OKNA 1650 / 2570 mm S NADSVĚTLÍKEM, DŘEVĚNÝ RÁM, BÍLÝ
ČLENĚNÍ A VELIKOST DO STÁVAJÍCÍHO OTVORU DLE PŮVODNÍCH VÝPLNÍ
- ①2 NOVÉ DVOUKŘÍDLÉ OKNO BÍLÉ 1600 / 1100 mm DO STÁVAJÍCÍHO OTVORU 2100 / 1100 mm
OTVOR ZMENŠEN DOPLNĚNÍM PILÍŘE š.500 mm K ODVĚTRÁNÍ STROJOVNÝ VÝTAHU VENTILÁTOREM - VĚTRACÍ MŘÍŽKA NA FASÁDĚ

- ①a NOVÁ FASÁDA, SVĚTLÉ ŠEDÁ
- ①b NOVÁ FASÁDA, BÍLÁ
- ② STÁVAJÍCÍ TRAVERTINOVÝ OBKLAD
- ③ NOVÝ OBKLAD SOKLU
- sokl osekát na cihlu
- provézt předstěnu - Cetris deska, opatřit lepidlem s textilií
- vnější vrstva - Marmolit tmavě šedý
- ④ PULTOVÝ STŘEŠNÍ SVĚTLÍK
(stávající prvek s pevným zasklením)
nové otevíravé zasklení světlíku,
designově a materiálově shodné se stávajícím prvkem
- ⑤ VENTILÁTOR VZDUCHOTECHNIKY
stávající střešní prostup osazen novým střešním ventilátorem

LEGENDA STAVEBNÍCH ÚPRAV

- STÁVAJÍCÍ KCE
- BOURANÉ KCE
- NOVÉ KCE

0,000 = úroveň podlaží 1np = 204,53 m n.m.

ZODPOVĚDNÝ PROJEKTANT	VYPRACOVAL		
Ing.arch. Elena SLÁDKOVÁ	Ing.arch. Pavla VRÁGOVÁ		
MÍSTO STAVBY: pobočka ZPMV ČR, Cejl 476/5 Brno		FORMÁT:	A2
STAVEBNÍK: ZPMV ČR, Vinohradská 2577 / 178, 130 00 Praha 3		DATUM:	ÚNOR 2018
AKCE: Modernizace, rekonstrukce a oprava objektu pobočky ZP MV ČR Brno		ÚČEL:	DOKUMENTACE PRO VÝBĚR DODAVATELE
OBSAH: SO 02 - Renovace fasády pobočky POHLEDY BOČNÍ - STÁVAJÍCÍ STAV, BOURANÉ KCE		MĚŘÍTKO: 1:100	SO 02 D.1.1.A - 02a



VÝPIS PRVKŮ

- ①7 NOVÉ DVEŘE DO STÁVAJÍCÍHO OTVORU 2800/4690 - SESTAVA S NADSVĚTLÍKEM
ČLENĚNÍ A VELIKOST DO STÁVAJÍCÍHO OTVORU DLE PŮVODNÍCH VÝPLNÍ
VSTUPNÍ KŘÍDLO VYBAVENO ELEKTRICKÝM ZÁMKEM
- ①8 NOVÉ VSTUPNÍ DVEŘE, AUTOMATICKÉ SUVNÉ DVOUKŘÍDLÉ 2x 700/2450 DO STÁVAJÍCÍHO OTVORU 2650/2600
DESIGNOVĚ A MATERIÁLOVĚ SHODNÉ SE STÁVAJÍCÍMI DVEŘMI, PROSKLENÉ V KOVOVÉM RÁMU
- ①1 NOVÁ OKNA 1650 / 2570 mm S NADSVĚTLÍKEM, DŘEVĚNÝ RÁM, BÍLÝ
ČLENĚNÍ A VELIKOST DO STÁVAJÍCÍHO OTVORU DLE PŮVODNÍCH VÝPLNÍ
- ①2 NOVÉ DVOUKŘÍDLÉ OKNO BÍLÉ 1600 / 1100 mm DO STÁVAJÍCÍHO OTVORU 2100 / 1100 mm
OTVOR ZMENŠEN DOPLNĚNÍM PILÍŘE š.500 mm K ODVĚTRÁNÍ STROJOVNÝ VÝTAHU VENTILÁTOREM - VĚTRACÍ MŘÍŽKA NA FASÁDĚ


- ①a NOVÁ FASÁDA, SVĚTLE ŠEDÁ
- ①b NOVÁ FASÁDA, BÍLÁ
- ② STÁVAJÍCÍ TRAVERTINOVÝ OBKLAD
- ③ NOVÝ OBKLAD SOKLU
- sokl osekát na cihlu
- provézt předstěnu - Cetris deska, opatřit lepidlem s textilií
- vnější vrstva - Marmolit tmavě šedý
- ④ PULTOVÝ STŘEŠNÍ SVĚTLÍK
(stávající prvek s pevným zasklením)
nové otevíravé zasklení světlíku,
designově a materiálově shodné se stávajícím prvkem
- ⑤ VENTILÁTOR VZDUCHOTECHNIKY
stávající střešní prostup osazen novým střešním ventilátorem
- ⑥ VÝFUKOVÉ POTRUBÍ VZDUCHOTECHNIKY
(stávající střešní prostup 550x550mm)
nové čtyřhranné pozinkované potrubí 500x500mm s
výfukovým kusem zakončeným sítí
- ⑦a NOVÁ VNĚJŠÍ KONDENZAČNÍ JEDNOTKA 950x1380x330mm, 96kg
- ⑦b NOVÁ VNĚJŠÍ KONDENZAČNÍ JEDNOTKA 770x 245mm

LEGENDA STAVEBNÍCH ÚPRAV


- STÁVAJÍCÍ KCE
- BOURANÉ KCE
- NOVÉ KCE

0,000 = úroveň podlaží 1np = 204,53 m n.m.


ZODPOVĚDNÝ PROJEKTANT	VYPRACOVAL		
Ing.arch. Elena SLÁDKOVÁ	Ing.arch. Pavla VRÁGOVÁ		
MÍSTO STAVBY: pobočka ZPMV ČR, Cejl 476/5 Brno		FORMÁT:	A2
STAVEBNÍK: ZPMV ČR, Vinohradská 2577 / 178, 130 00 Praha 3		DATUM:	ÚNOR 2018
AKCE: Modernizace, rekonstrukce a oprava objektu pobočky ZP MV ČR Brno		ÚČEL:	DOKUMENTACE PRO VÝBĚR DODAVATELE
OBSAH: SO 02 - Renovace fasády pobočky		MĚŘÍTKO:	SO 02
POHLEDY BOČNÍ - NAVRŽENÝ STAV		1:100	D.1.1.A - 02b

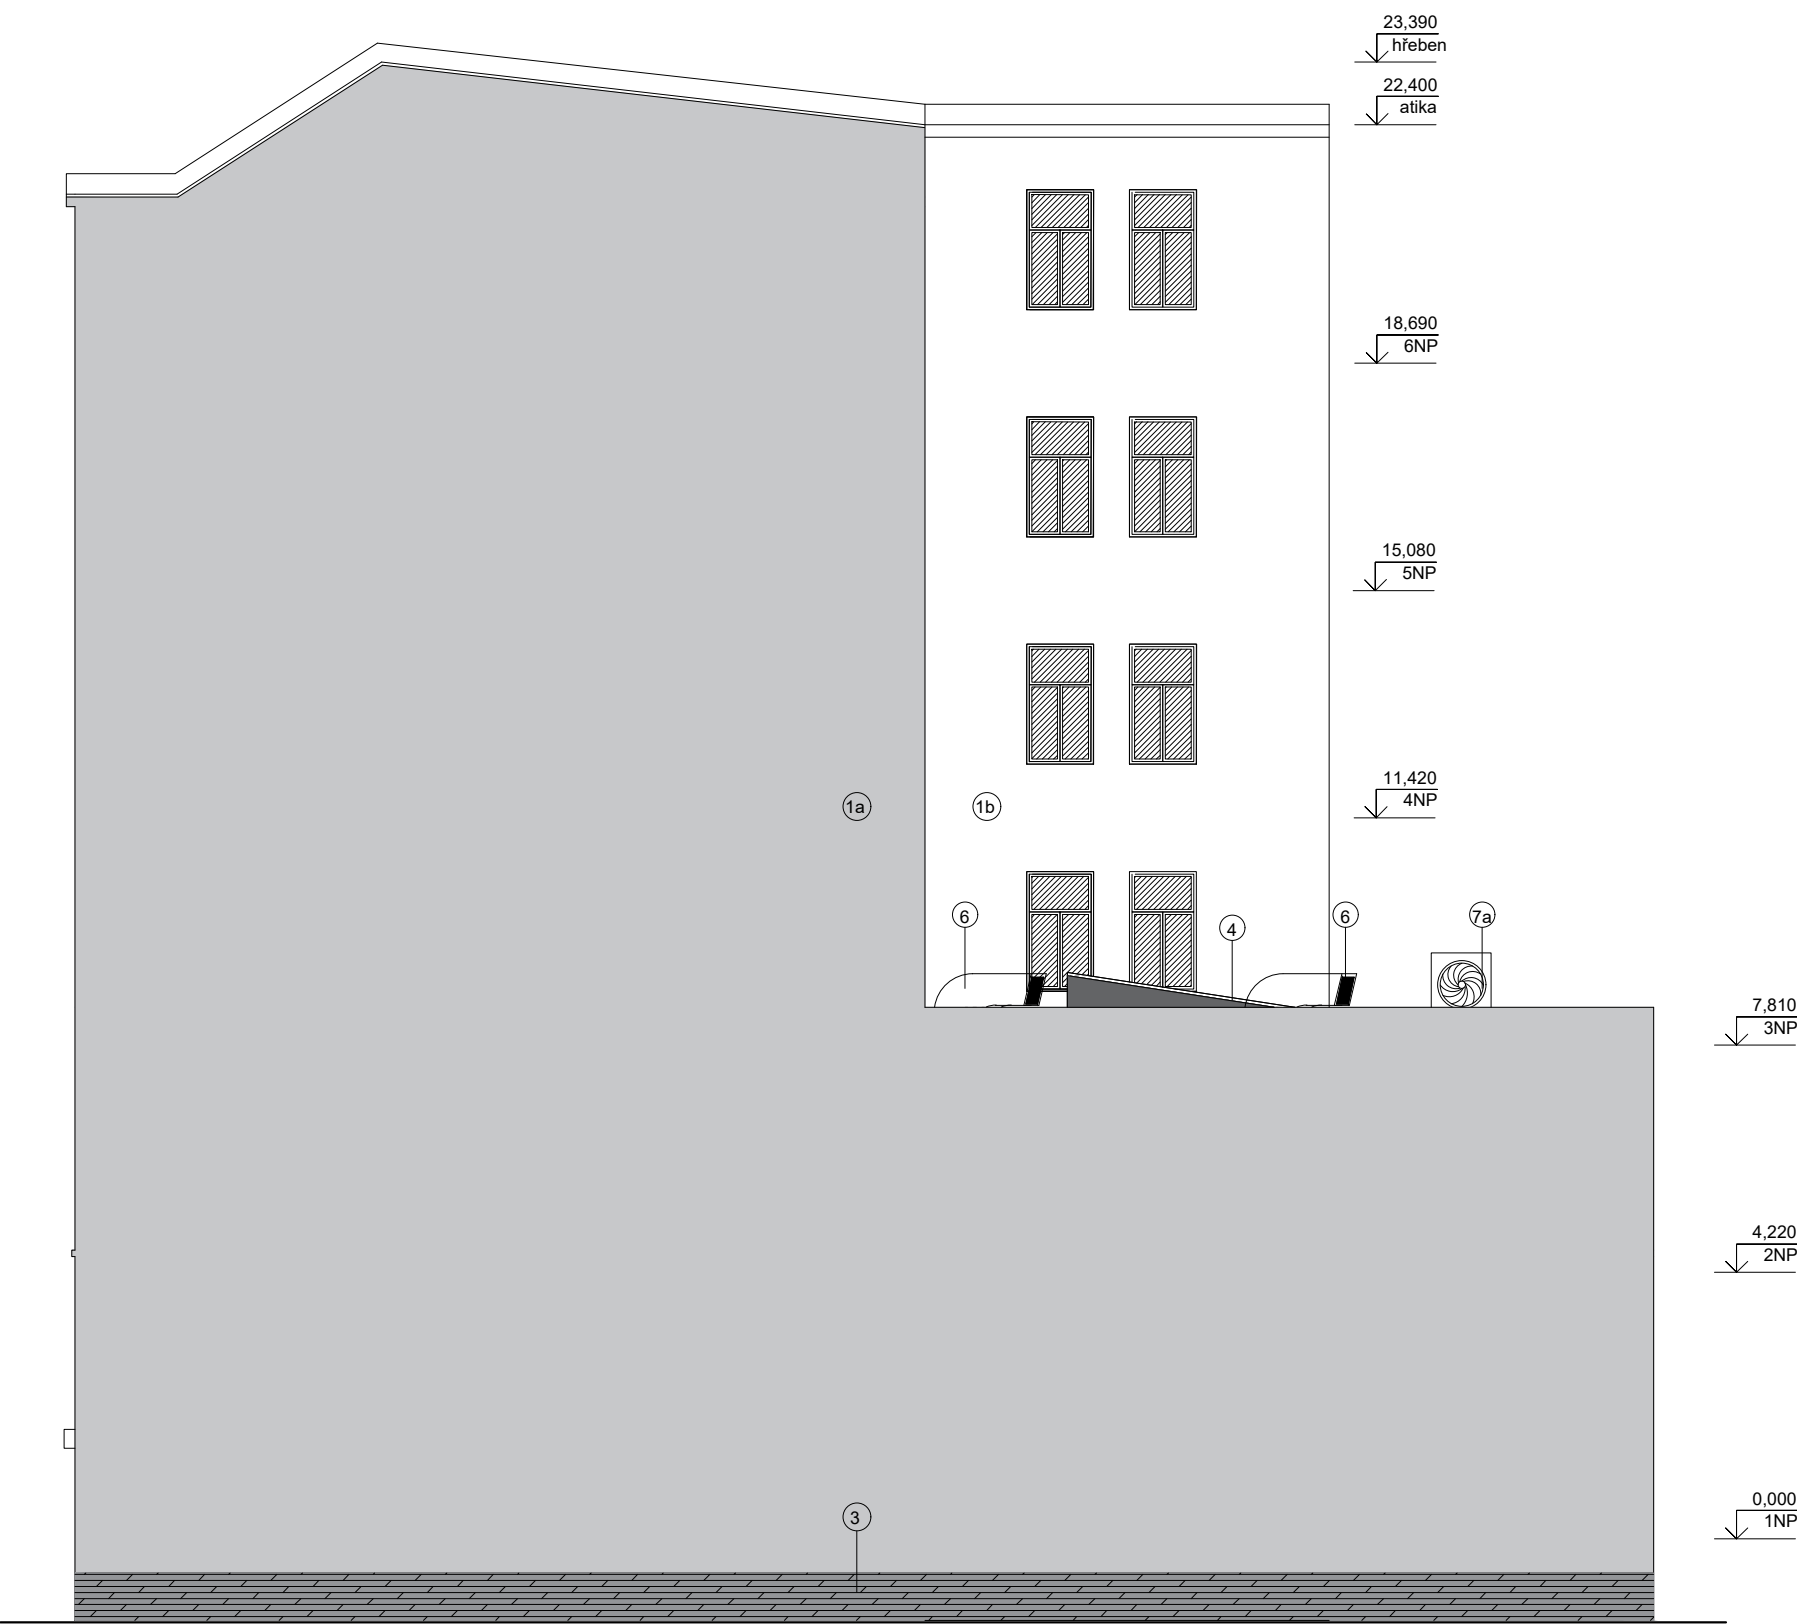

POHLED SEVEROVÝCHODNÍ

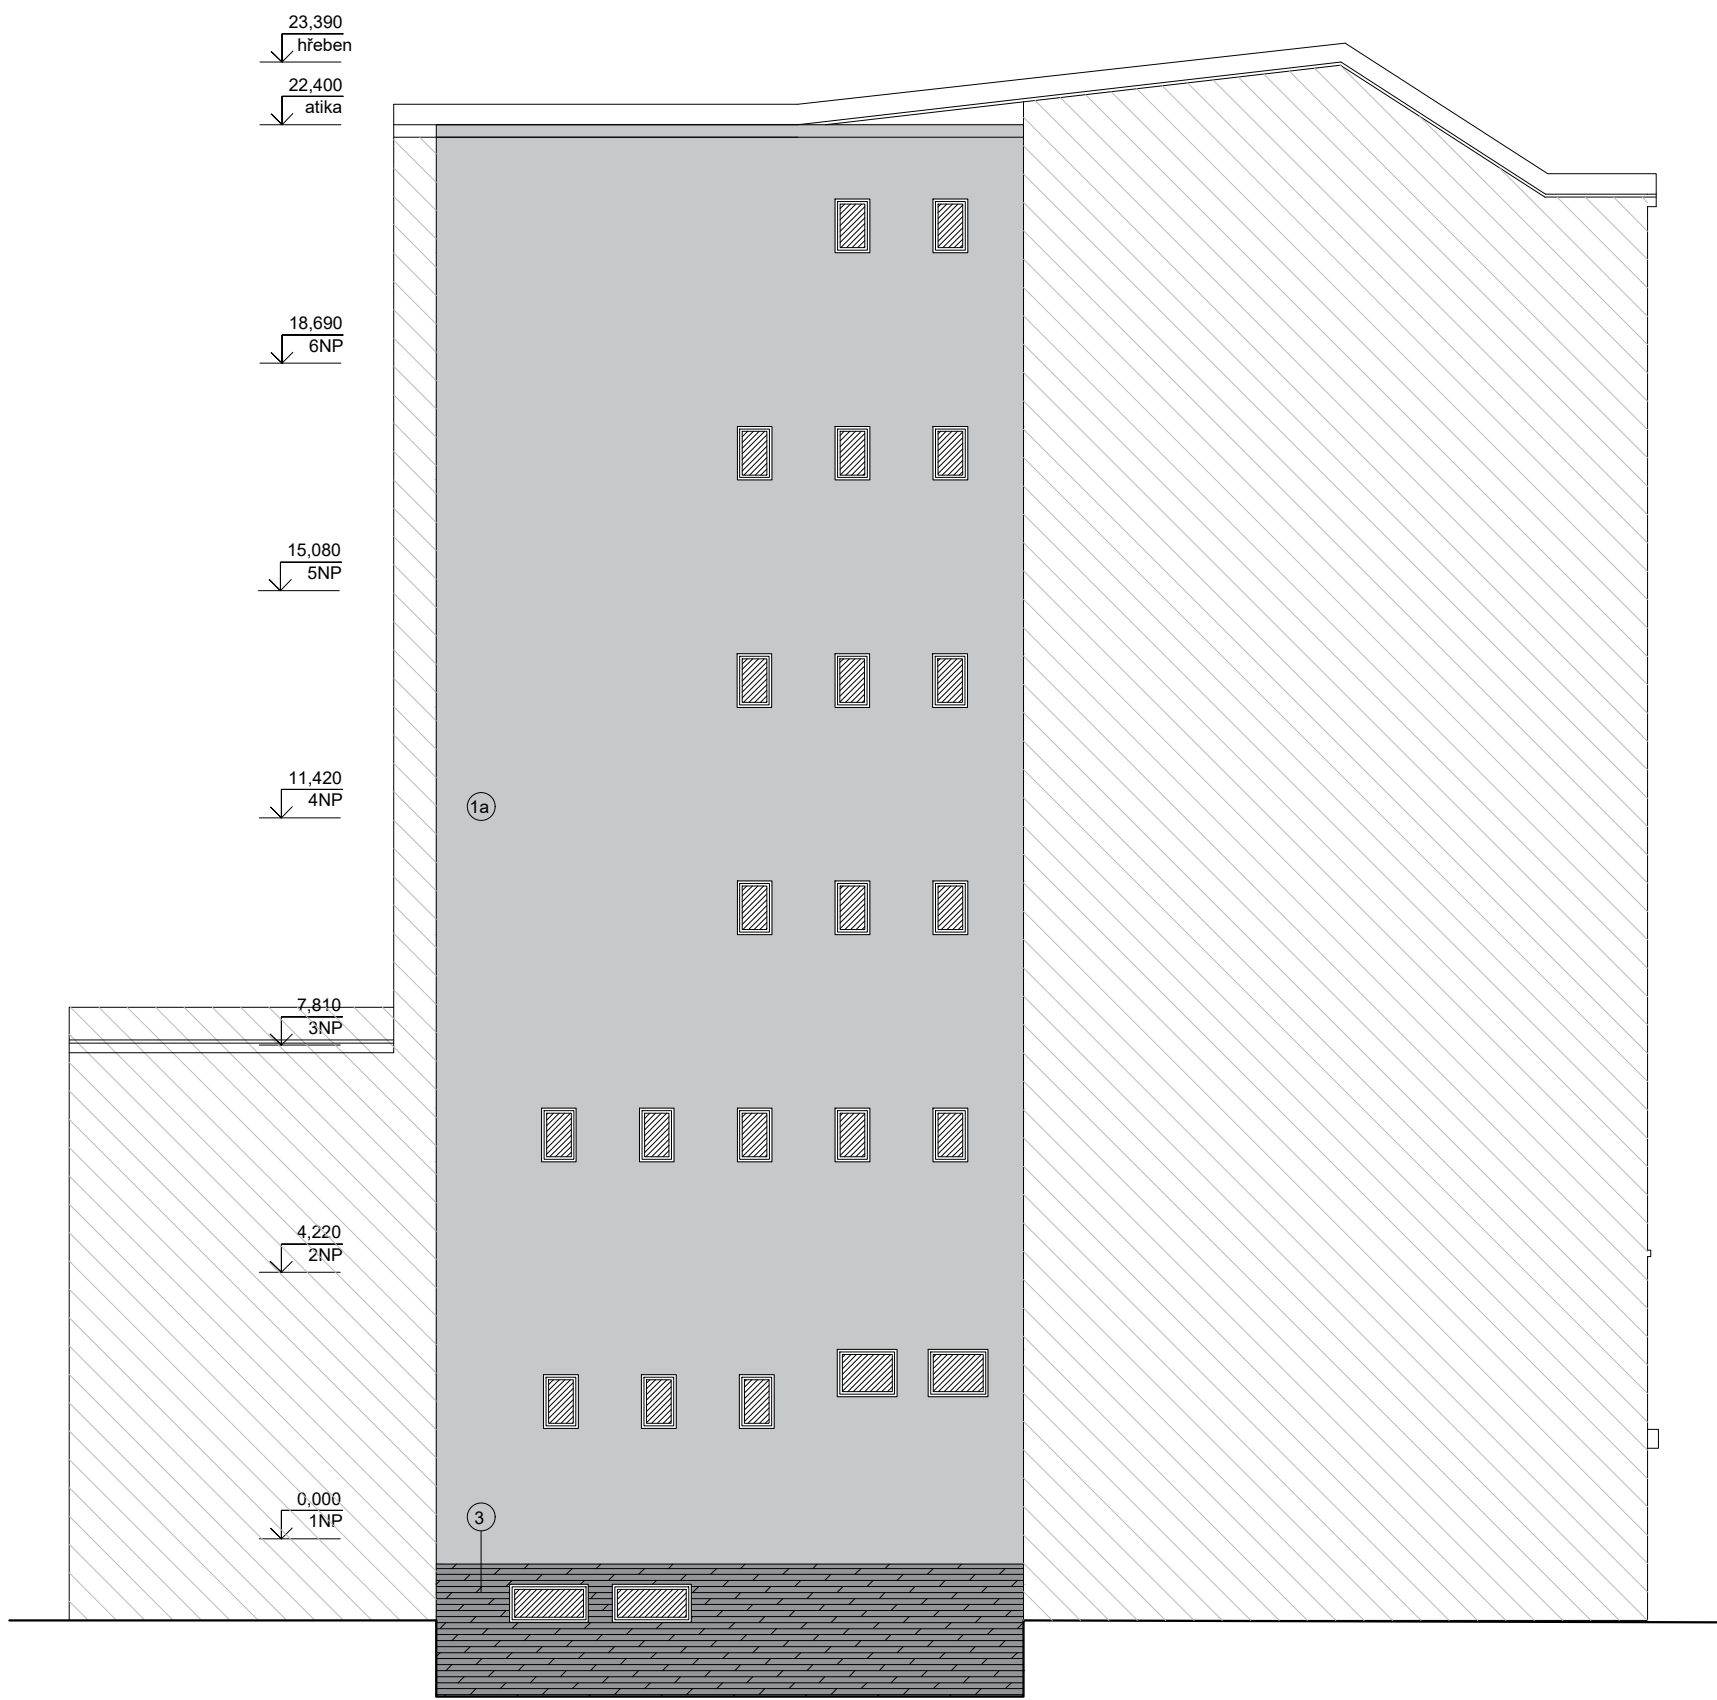

POHLED JIHOZÁPADNÍ

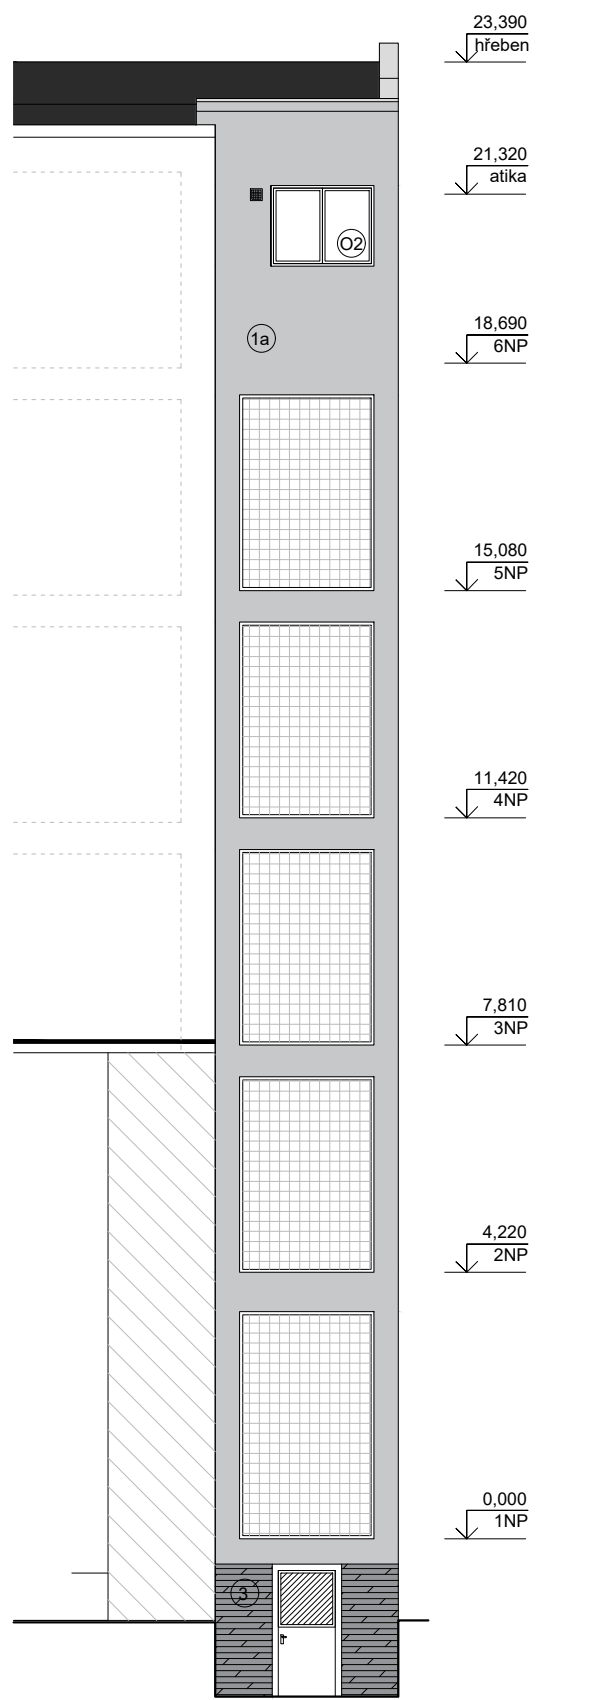

POHLED SEVEROZÁPADNÍ - VNITROBLOK

VÝPIS PRVKŮ

- 07 NOVÉ DVEŘE DO STÁVAJÍCÍHO OTVORU 2800/4690 - SESTAVA S NADSVĚTLÍKEM
ČLENĚNÍ A VELIKOST DO STÁVAJÍCÍHO OTVORU DLE PŮVODNÍCH VÝPLNÍ
VSTUPNÍ KŘÍDLO VYBAVENO ELEKTRICKÝM ZÁMKEM
- 08 NOVÉ VSTUPNÍ DVEŘE, AUTOMATICKÉ SUVNÉ DVOUKŘÍDLÉ 2x 700/2450 DO STÁVAJÍCÍHO OTVORU 2650/2600
DESIGNOVĚ A MATERIÁLOVĚ SHODNÉ SE STÁVAJÍCÍMI DVEŘMI, PROSKLENĚ V KOVOVÉM RÁMU
- 01 NOVÁ OKNA 1650 / 2570 mm S NADSVĚTLÍKEM, DŘEVĚNÝ RÁM, BÍLÝ
ČLENĚNÍ A VELIKOST DO STÁVAJÍCÍHO OTVORU DLE PŮVODNÍCH VÝPLNÍ
- 02 NOVÉ DVOUKŘÍDLÉ OKNO BÍLÉ 1600 / 1100 mm DO STÁVAJÍCÍHO OTVORU 2100 / 1100 mm
OTVOR ZMENŠEN DOPLNĚNÍM PILÍŘE š.500 mm K ODVĚTRÁNÍ STROJOVNÝ VÝTAHU VENTILÁTOREM - VĚTRACÍ MŘÍŽKA NA FASÁDĚ

- 1a NOVÁ FASÁDA, SVĚTLE ŠEDÁ
- 1b NOVÁ FASÁDA, BÍLÁ
- 2 STÁVAJÍCÍ TRAVERTINOVÝ OBKLAD
- 3 NOVÝ OBKLAD SOKLU
- sokl osekát na cihlu
- provézt předstěnu - Cetris deska, opatřit lepidlem s textilií
- vnější vrstva - Marmolit tmavě šedý
- 4 PULTOVÝ STŘEŠNÍ SVĚTLÍK
(stávající prvek s pevným zasklením)
nové otevíravé zasklení světlíku,
designově a materiálově shodné se stávajícím prvkem
- 5 VENTILÁTOR VZDUCHOTECHNIKY
stávající střešní prostup osazen novým střešním ventilátorem
- 6 VÝFUKOVÉ POTRUBÍ VZDUCHOTECHNIKY
(stávající střešní prostup 550x550mm)
nové čtyřhranné pozinkované potrubí 500x500mm s
výfukovým kusem zakončeným sítí
- 7a NOVÁ VNĚJŠÍ KONDENZAČNÍ JEDNOTKA 950x1380x330mm, 96kg
- 7b NOVÁ VNĚJŠÍ KONDENZAČNÍ JEDNOTKA 770x 245mm

0,000 = úroveň podlaží 1np = 204,53 m n.m.

ZODPOVĚDNÝ PROJEKTANT	VYPRACOVAL	FORMÁT: A2	
Ing.arch. Elena SLÁDKOVÁ	Ing.arch. Pavla VRÁGOVÁ		
MÍSTO STAVBY: pobočka ZPMV ČR, Cejl 476/5 Brno	DATUM: ÚNOR 2018		
STAVEBNÍK: ZPMV ČR, Vinohradská 2577 / 178, 130 00 Praha 3	ÚČEL: DOKUMENTACE PRO VÝBĚR DODAVATELE		
AKCE: Modernizace, rekonstrukce a oprava objektu pobočky ZP MV ČR Brno	MĚŘÍTKO: 1:100		
OBSAH: SO 02 - Renovace fasády pobočky POHLEDY BOČNÍ - BEREVNĚ ŘEŠENÍ	SO 02 D.1.1.A - 02c		