



Typické podlaží

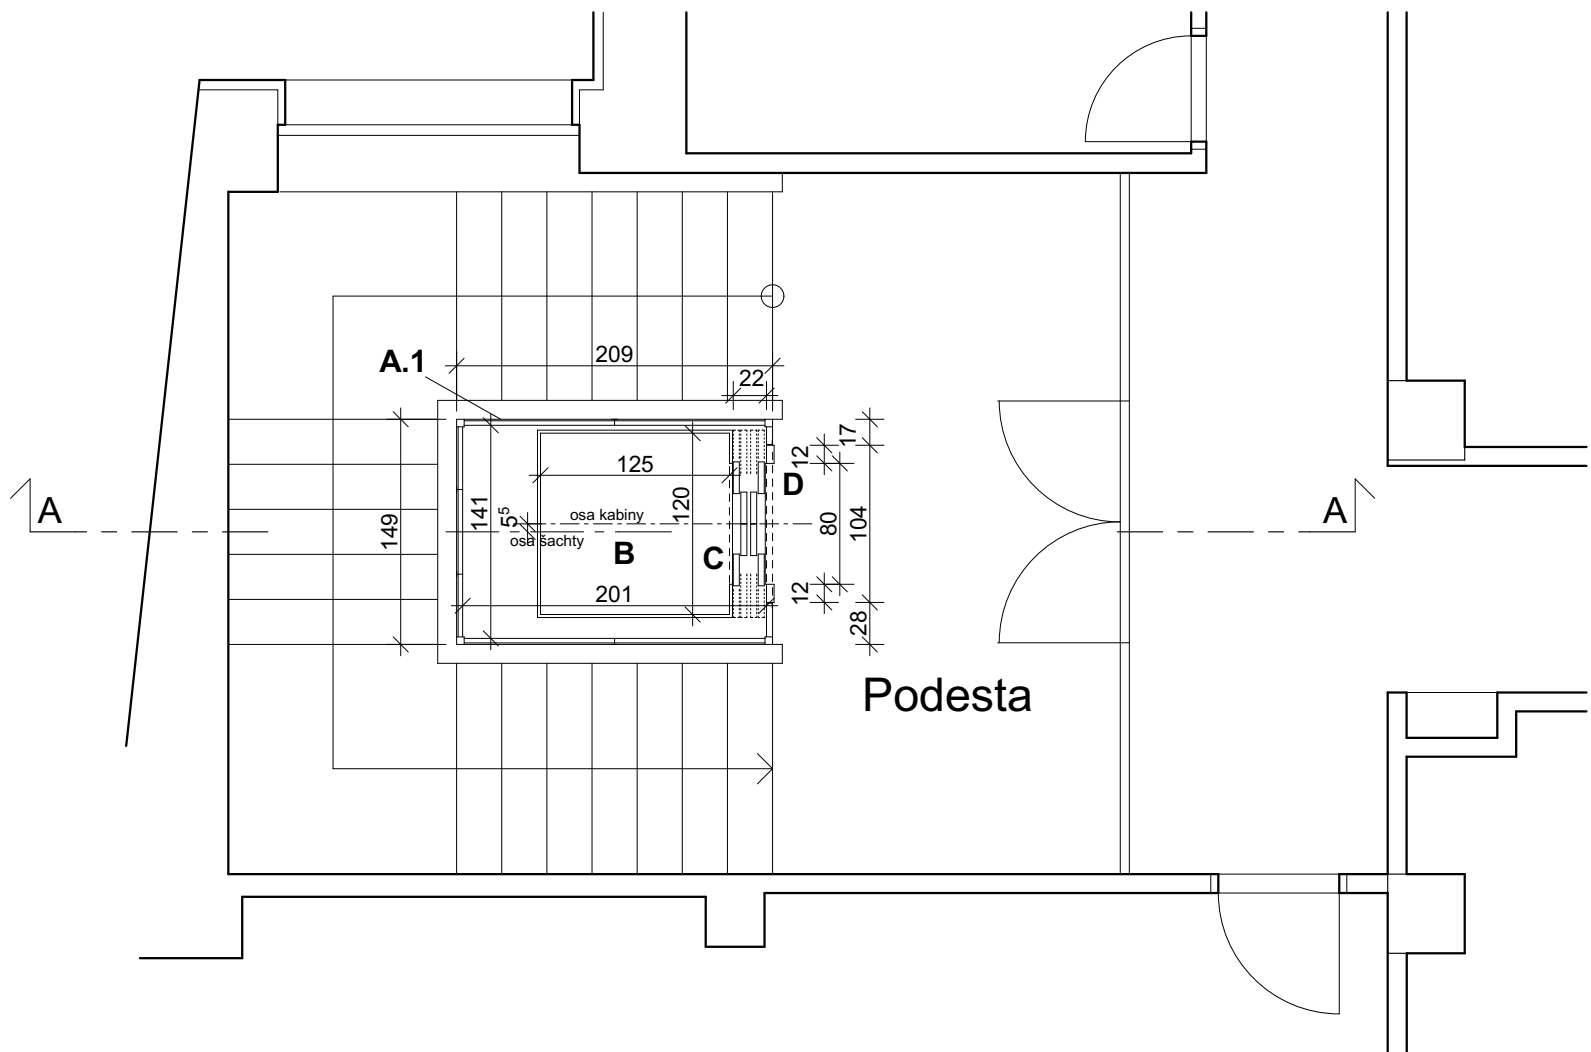

6.NP - půdorysný řez +19,00
(pod stropem strojovny)

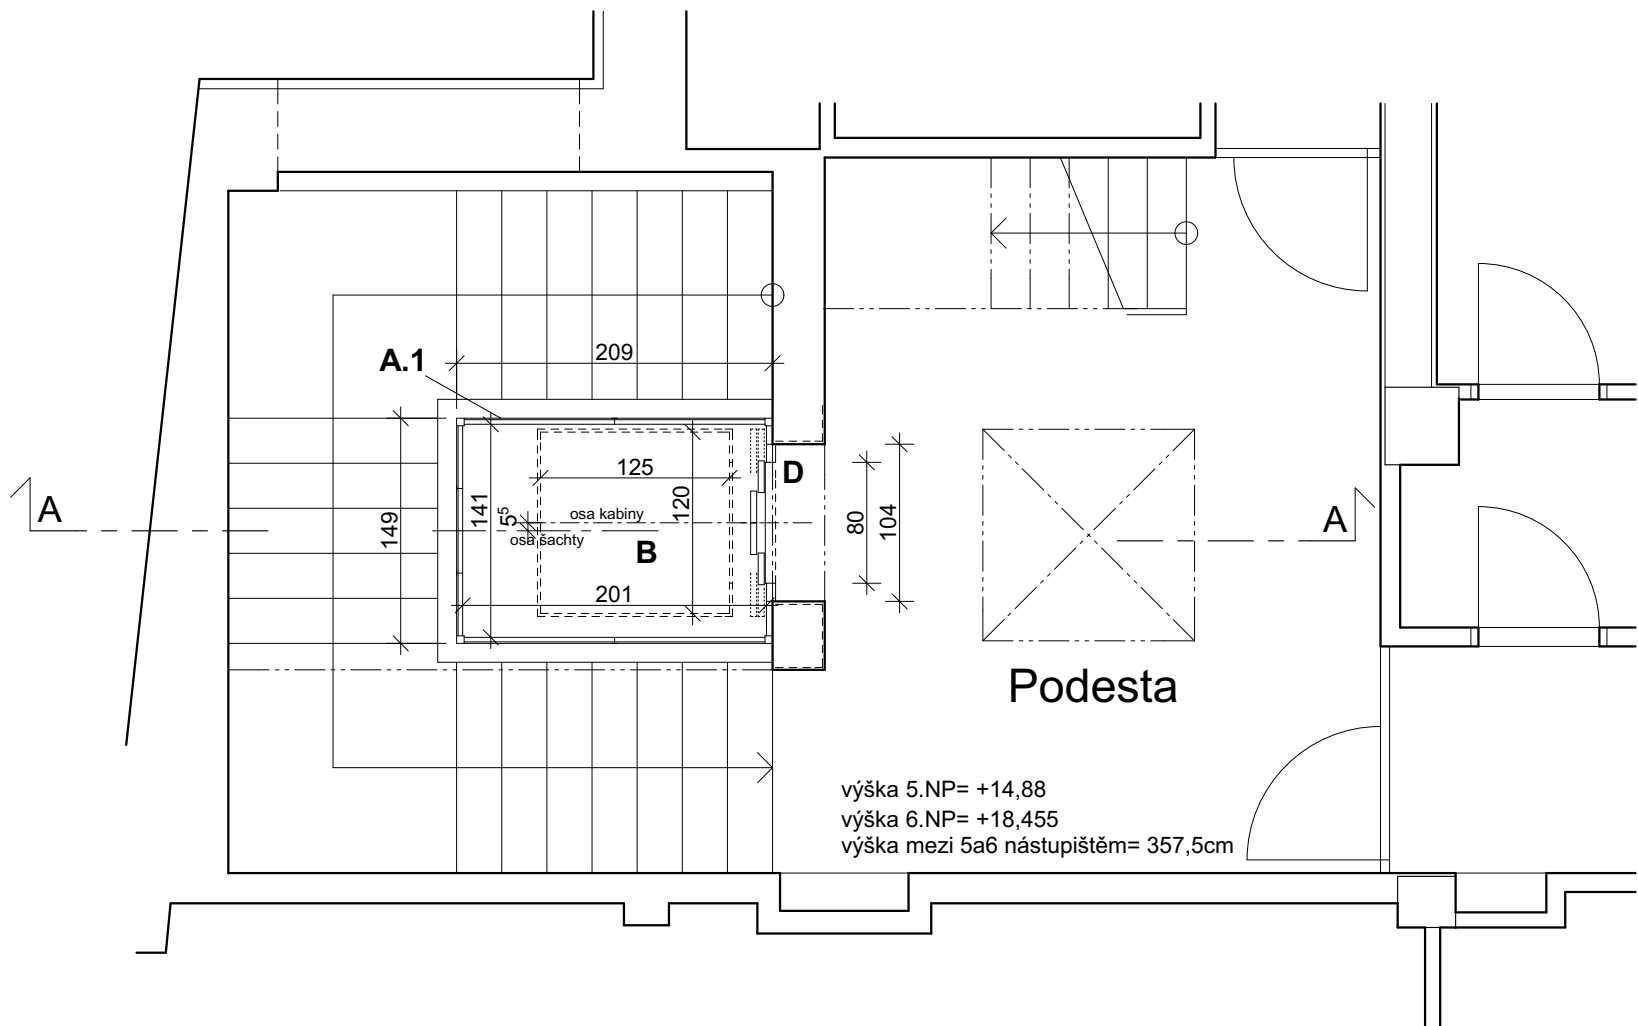

±0,000 = úroveň podlaží 1.NP = 204,53 m n.m. Kóty jsou v cm

Legenda

- Lanový (trakční) výtah**
A.1 Prosklená šachta - stávající
B Kabina
C Kabinové (klecové) dveře
D Šachetní dveře

ZODPOVĚDNÝ PROJEKTANT	VYPRACOVAL		
Ing. Zdeněk ČUMA	Ing. Zdeněk ČUMA		
MÍSTO STAVBY:	pobočka ZPMV ČR, Cejl 476/5 Brno	FORMÁT:	A3
STAVEBNÍK:	ZPMV ČR, Vinohradská 2577/178, 130 00 Praha 3	DATUM:	ÚNOR 2018
AKCE:	Modernizace, rekonstrukce a oprava objektu pobočky ZP MV ČR Brno	ÚČEL:	DOKUMENTACE PRO VÝBĚR DODAVATELE
OBSAH:	SO 03 - Stavební úpravy výtahu V1 PŮDORYSY VÝTAHOVÉ ŠACHTY	MĚŘÍTKO: 1:50	SO 03 D.2-1