
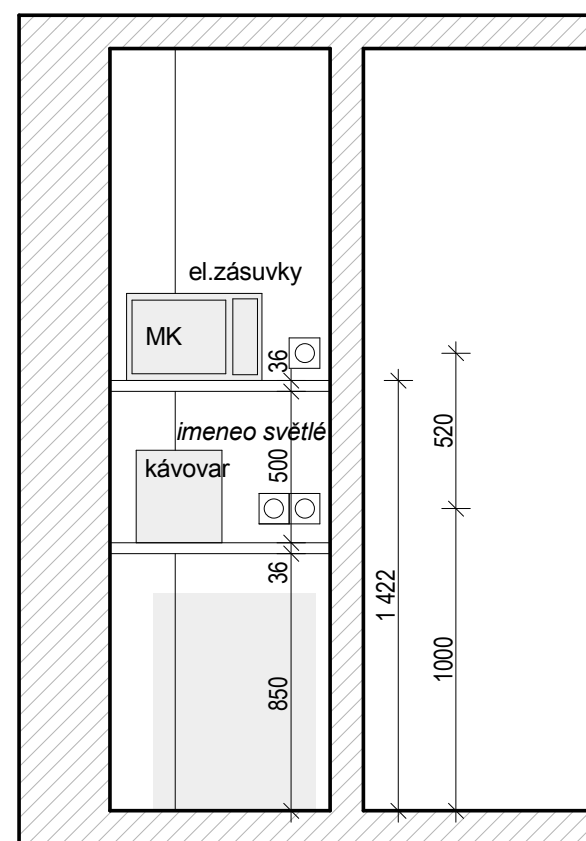


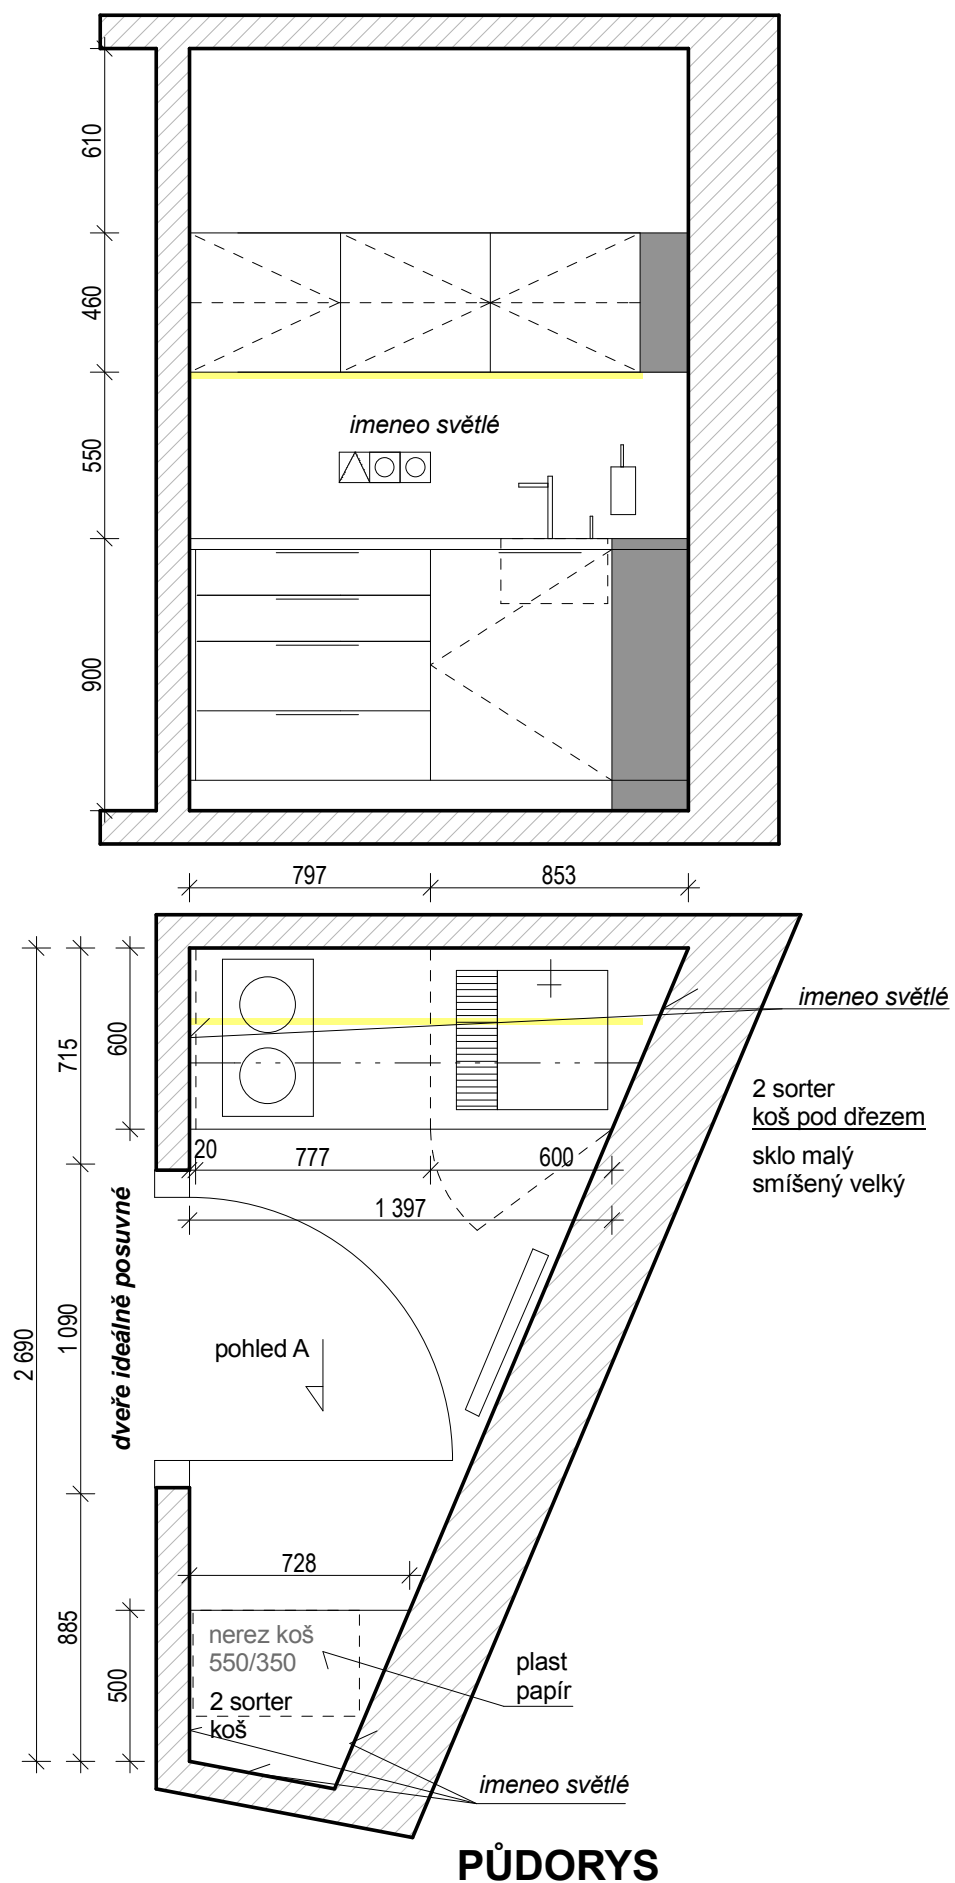

pohled A

POHLEDY

popis:


- madlo do hrany u spodních skříněk
- horní skříňky na dotek
- svítidlo LED po celé délce, zapuštěno
- materiál lamino
- zásuvky plnovýsuv
- lednice volně stojící v.140cm, je mimo kuchyňku!
- el. dvouplotýnka sklokeramická (indukce, bez rámečková)
- nerez dřez s malým odkapávačem s baterií a integrovaný dávkovač saponátu u dřezu
- odpadkový koš - výsuv, 2 sorter! pod dřez
- nerez 2 sorter samostatný, **velkoobjemový**
- papírový zásobník
- zavěšený nerez dávkovač na mýdlo
- volně stojící mikrovlnka (nerez vzhled) a kávovar- na zrnk. kávu (ne kapsle!)
- nerez háčky 2ks, příborník

- doplnění požárního hlásiče na strop


popis zakázky:

- demontáž a likvidace stávajícího nábytku včetně spotřebičů odstranění ker.obkladu...
- aktualizace a příprava elektro (dnes je toho hodně na prodlužkách)
- zaměření, výroba, doprava a montáž vestavěného nábytku (kuchyně, skříně) včetně spotřebičů a jejich instalace, elektrozměny, instalace vody k baterii, i výmalba, včetně všech specifikovaných doplňků - **dodáno jako celek**
- linka se kotví do SDK kce!
- nová podlaha bude součástí chodeb (není předmětem projektu)

Vypracovala:		Datum : 10/2017	
Ing.arch. Veronika Jilčíková Ph.D.		ING.ARCH.VERONIKA JILČÍKOVÁ Mobil : 732 113315 Ateliér : Úvoz 59c 602 00 BRNO	
Investor : Zdravotní pojišťovna ministerstva vnitra České republiky,			
Stavba :	STAVEBNÍ ÚPRAVY WC Zdravotní pojišťovna ministerstva vnitra ČR Cejl 476/5, Brno	Stupeň : projekt	Č.v.: D.1.14 Paré:
KUCHYŇKA 1.NP		Měřítko: 1: 25	

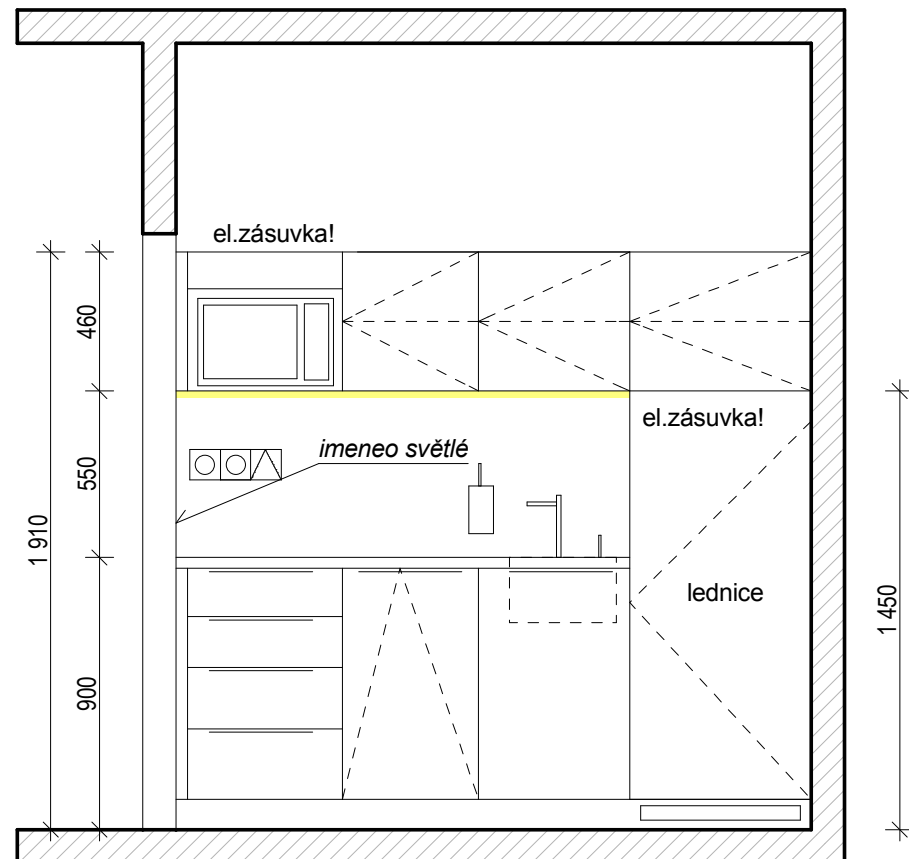

POHLED

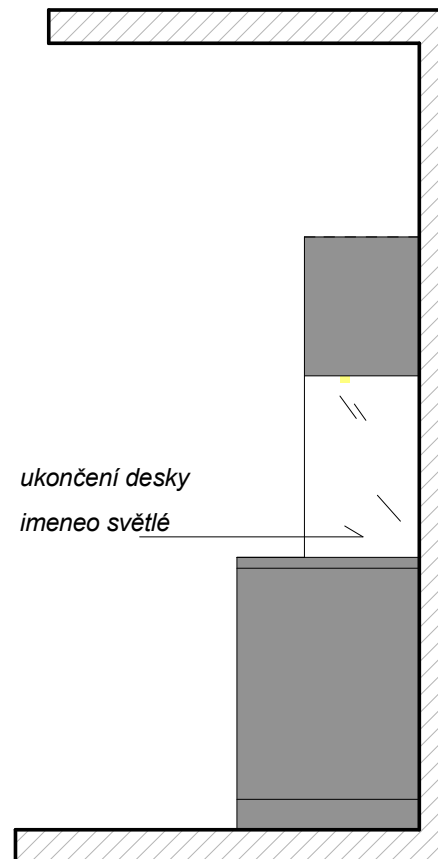

ŘEZ

popis:


- madlo do hrany u spodních skříněk
- horní skřínky na dotek
- svítidlo LED po celé délce, zapuštěno
- materiál lamino
- lednice vestavěná v.140cm
- vestavná nerez mikrovlnka
- kávovar na zrnk. kávu (ne kapsle!)
- dřez s baterií nerez a integrovaný dávkovač saponátu u dřezu
- odpadkový koš nerez- volně, 3 sorter, **velkoobjemový**
- . + odpakový koš pod dřezem 1 sorter
- papírový zásobník
- zavěšený nerez dávkovač na mýdlo
- nerez háček 2ks, příborník 1ks

- kontrola a doplnění požárního hlásiče na strop

popis zakázky:


- demontáž a likvidace stávajícího nábytku včetně spotřebičům odstranění ker.obkladu...
- aktualizace a příprava elektro (dnes je toho hodně na prodlužkách)
- zaměření, výroba, doprava a montáž vestavěného nábytku (kuchyně,skříně) včetně spotřebičů a jejich instalace, elektrozměny , instalace vody k baterii, i výmalba, včetně všech specifikovaných doplňků-dodáno jako celek
- linka se kotví do SDK kce!

- nová podlaha bude součástí chodeb (není předmětem projektu)

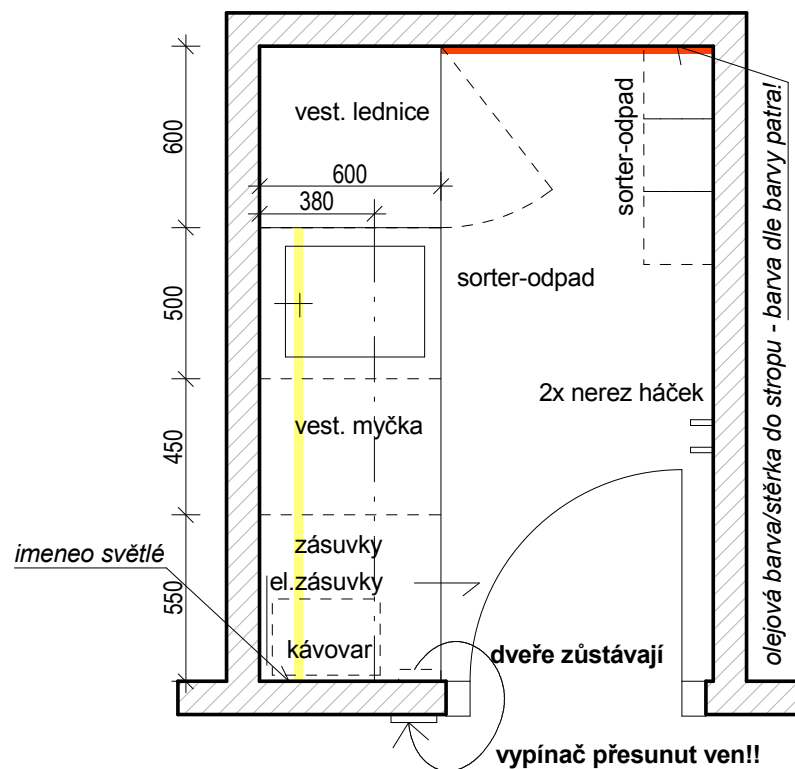


PŮDORYS

Vypracovala:		Datum : 10/2017	
Ing.arch. Veronika Jilčíková Ph.D.		ING.ARCH.VERONIKA JILČÍKOVÁ Mobil : 732 113315 Ateliér : Úvoz 59c 602 00 BRNO	
Investor : Zdravotní pojišťovna ministerstva vnitra České republiky,			
Stavba :	Stupeň :		
STAVEBNÍ ÚPRAVY WC Zdravotní pojišťovna ministerstva vnitra ČR Cejl 476/5, Brno		projekt	
KUCHYŇKA 2.NP		Měřítko: 1: 25	Č.v.: D.1.15
		Paré:	

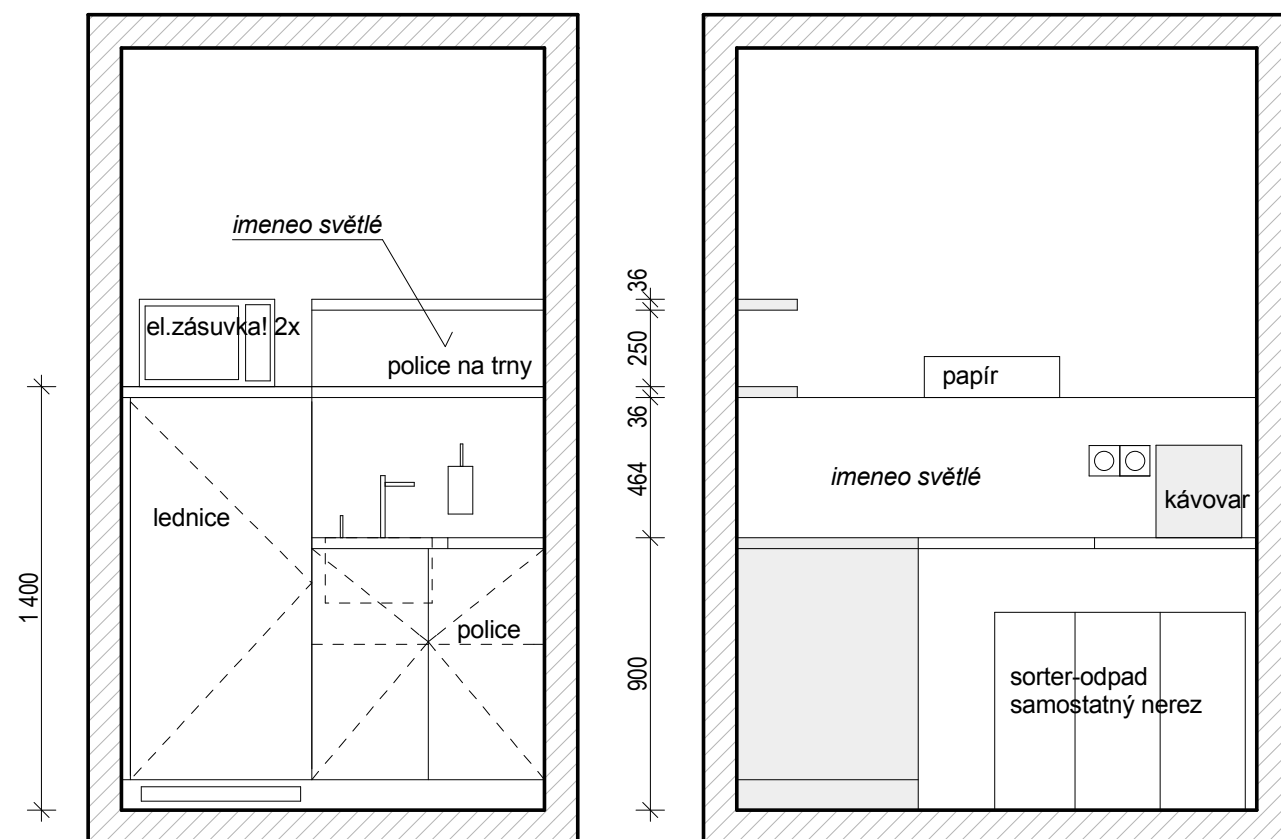

POHLEDY

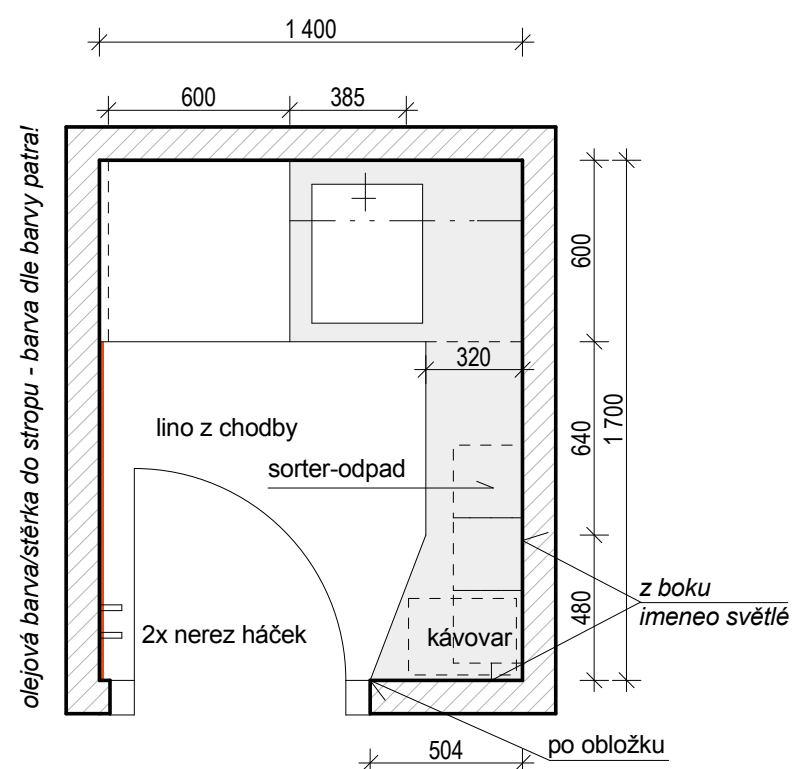

PŮDORYS


popis:

- madlo do hrany u spodních skříněk
- materiál lamino
- police 36mm na trny
- lednice vestavěná , celková výška 140cm
- volně stojící nerezová mikrovlnná trouba
- kávovar na zrnk. kávu (ne kapsle!, velikost přístroje odpovídající prostoru)
- dřez s baterií nerez (malý, cca 380/470) hranatý a integrovaný dávkovač saponátu u dřezu
- odpadkový koš nerez volně více sorter! 3, **velkoobjemový**
- + odpadkový koš pod dřezem 1 sorter
- papírový zásobník
- zavěšený nerez dávkovač na mýdlo
- háček nerez 2ks
- doplnění požárního hlásiče na strop


popis zakázky:

- demontáž a likvidace stávajícího nábytku včetně spotřebičům odstranění ker.obkladu...
- aktualizace a příprava elektro (dnes je toho hodně na prodlužkách)
- zaměření, výroba, doprava a montáž vestavěného nábytku (kuchyně, skříně) včetně spotřebičů a jejich instalace, elektrozměny , instalace vody k baterii, i výmalba, včetně všech specifikovaných doplňků-dodáno jako celek
- linka se kotví do SDK kce!
- nová podlaha bude součástí chodeb (není předmětem projektu)

Vypracovala:		Datum : 10/2017	
Ing.arch. Veronika Jilčíková Ph.D.		ING.ARCH.VERONIKA JILČÍKOVÁ Mobil : 732 113315 Ateliér : Úvoz 59c 602 00 BRNO	
Investor : Zdravotní pojišťovna ministerstva vnitra České republiky,			
Stavba :	Stupeň :		
STAVEBNÍ ÚPRAVY WC Zdravotní pojišťovna ministerstva vnitra ČR Cejl 476/5, Brno	projekt		
KUCHYŇKA 3.NP	Měřítko: 1: 25	Č.v.: D.1.16	Paré:

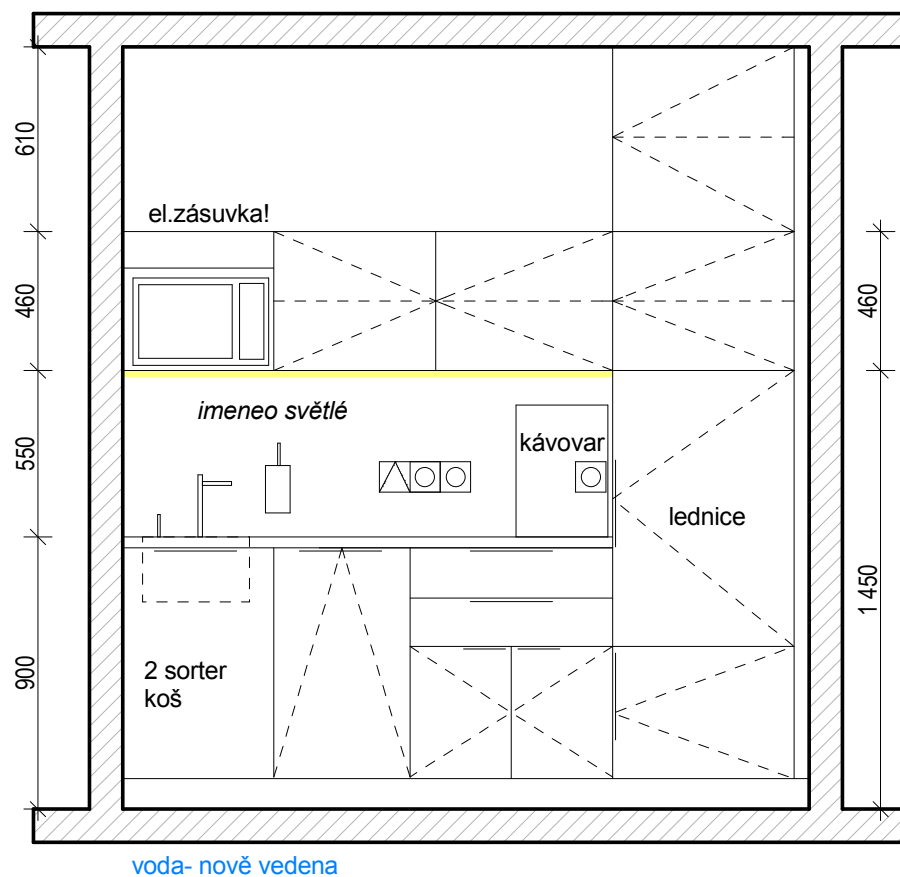

POHLED

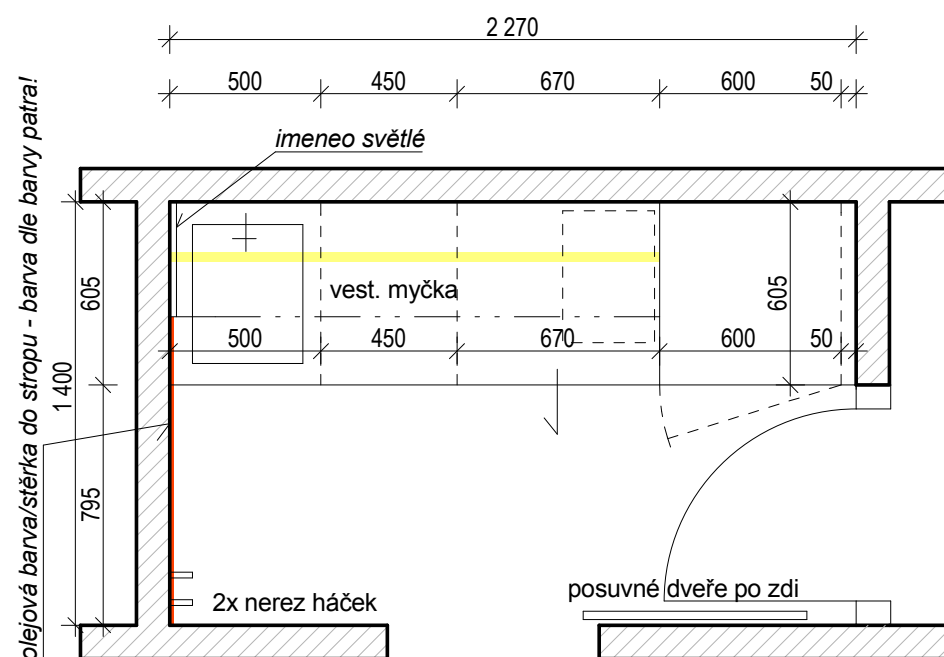

PŮDORYS


popis:

- madlo do hrany u spodních skříněk
- horní skříněky na dotek
- svítidlo LED po celé délce, zapuštěno
- materiál lamino
- zásuvky plnovýsuv
- vestavněná myčka a mikrovlnka
- lednice vestavněná v.140cm (ve vnitř co největší, musí mít mražák)
- nerez dřez s baterií a integrovaný dávkovač saponátu u dřezu
- kávovar na zrnk. kávu (ne kapsle!, velikost přístroje odpovídající prostoru)
- odpadkový koš - výsuv, 2 sorter!
- papírový zásobník
- zavěšený nerez dávkovač na mýdlo
- nerez háčky 2ks, příborník 1ks
- doplnění požárního hlásiče na strop


popis zakázky:

- demontáž a likvidace stávajícího nábytku včetně spotřebičů odstranění ker.obkladu...
- aktualizace a příprava elektro (dnes je toho hodně na prodlužkách)
- zaměření, výroba, doprava a montáž vestavěného nábytku (kuchyně, skříně) včetně spotřebičů a jejich instalace, elektrozměny, instalace vody k baterii, i výmalba, včetně všech specifikovaných doplňků dodáno jako celek
- linka se kotví do SDK kce!
- nová podlaha bude součástí chodeb (není předmětem projektu)

Vypracovala:		Datum : 10/2017	
Ing.arch. Veronika Jilčíková Ph.D.		ING.ARCH.VERONIKA JILČÍKOVÁ Mobil : 732 113315 Ateliér : Úvoz 59c 602 00 BRNO	
Investor : Zdravotní pojišťovna ministerstva vnitra České republiky,			
Stavba :	Stupeň :		
STAVEBNÍ ÚPRAVY WC Zdravotní pojišťovna ministerstva vnitra ČR Cejl 476/5, Brno	projekt		
KUCHYŇKA - ŘEDITEL 3.NP	Měřítka: 1: 25	Č.v.: D.1.17	Paré:

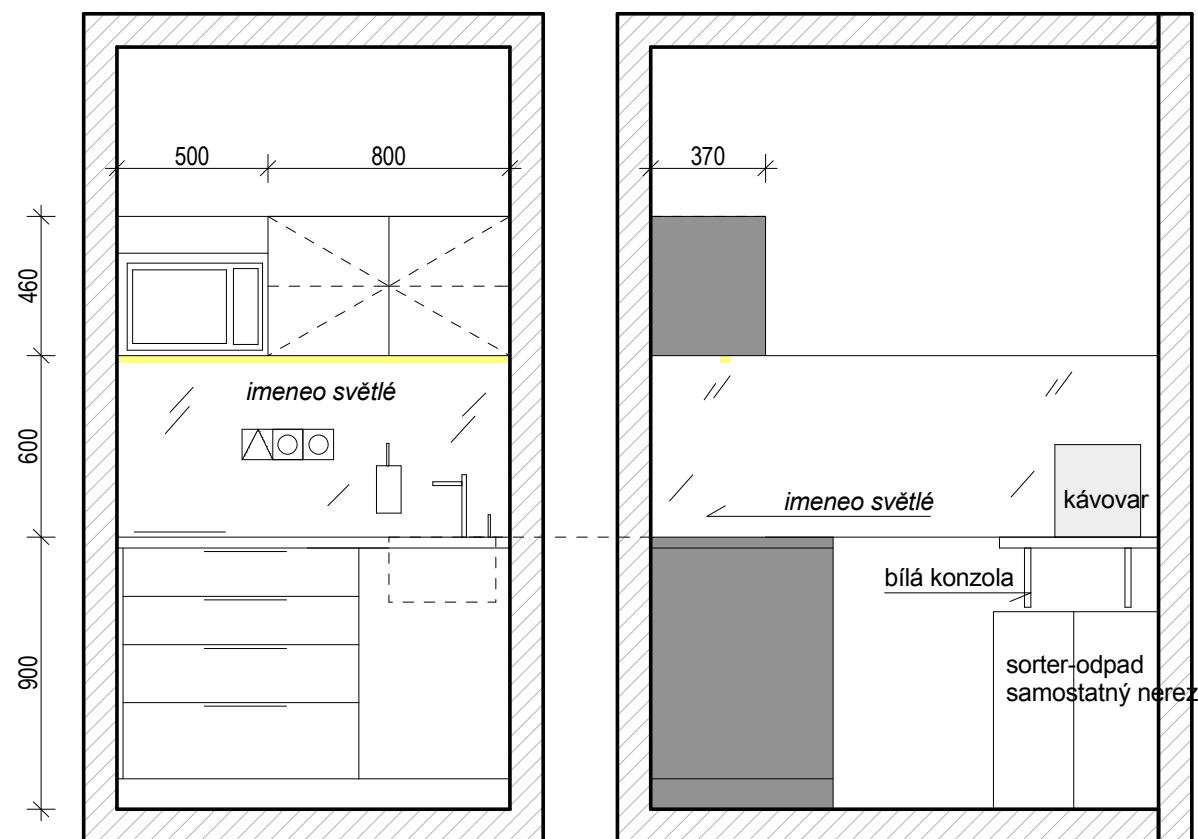

POHLEDY

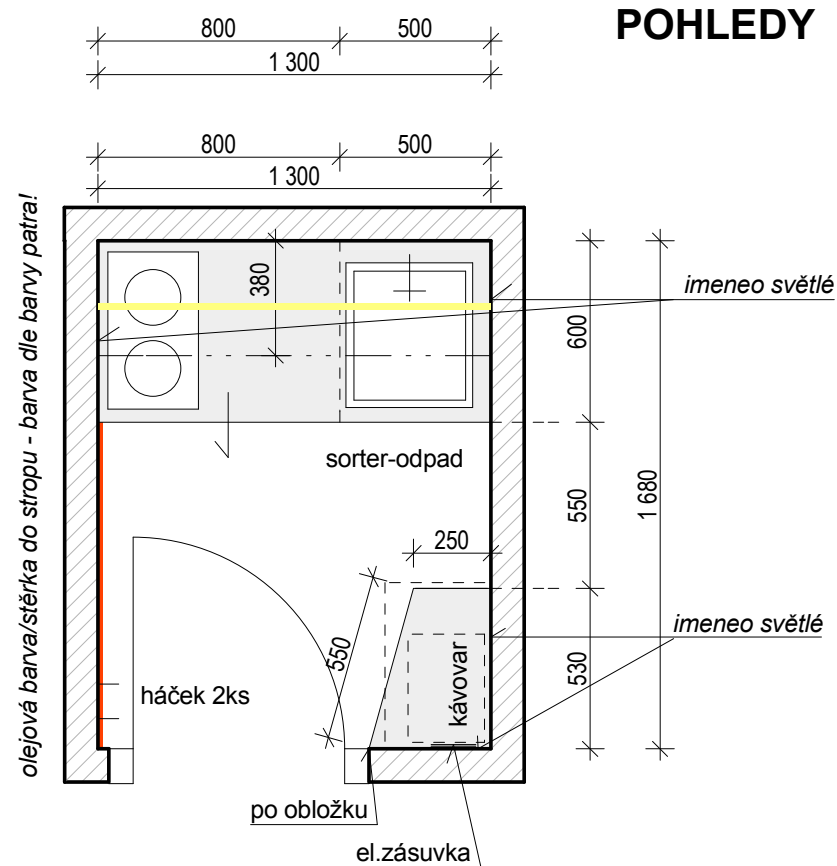

PŮDORYS

popis:


- madlo do hrany u spodních skříněk
- horní skřínky na dotek
- svítidlo LED po celé délce, zapuštěno
- materiál lamino
- lednice volně stojící nerez, v.140cm, mimo kuchyňku
- dřez s baterií nerez a integrovaný dávkovač saponátu (součást dřezu)
- odpadkový koš 2 sorter pod dřez!
- odpadkový koš nerez volně více sorter! 2, **velkoobjemový**
- papírový zásobník
- zavěšený nerez dávkovač na mýdlo
- el. dvoupřítok sklokeramická (indukce, bez rámečková)
- vestavěná mikrovlnná trouba
- kávovar na zrnk. kávu (ne kapsle!)
- háček 2ks, příborník 1ks

- kontrola a doplnění požárního hlásiče na strop




popis zakázky:

- demontáž a likvidace stávajícího nábytku včetně spotřebičů odstranění ker.obkladu...
- aktualizace a příprava elektro (dnes je toho hodně na prodloužkách)
- zaměření, výroba, doprava a montáž vestavěného nábytku (kuchyně, skříně) včetně spotřebičů a jejich instalace, elektrozměny, instalace vody k baterii, i výmalba, včetně všech specifikovaných doplňků - **dodáno jako celek**
- linka se kotví do SDK kce!
- nová podlaha bude součástí chodeb (není předmětem projektu)

Vypracovala:		Datum : 10/2017	
Ing.arch. Veronika Jilčíková Ph.D.		ING.ARCH.VERONIKA JILČÍKOVÁ Mobil : 732 113315 Ateliér : Úvoz 59c 602 00 BRNO	
Investor : Zdravotní pojišťovna ministerstva vnitra České republiky,			
Stavba :	Stupeň :		
STAVEBNÍ ÚPRAVY WC Zdravotní pojišťovna ministerstva vnitra ČR Cejl 476/5, Brno	projekt		
KUCHYŇKA 4.NP	Měřítko: 1: 25	Č.v.: D.1.18	Paré:

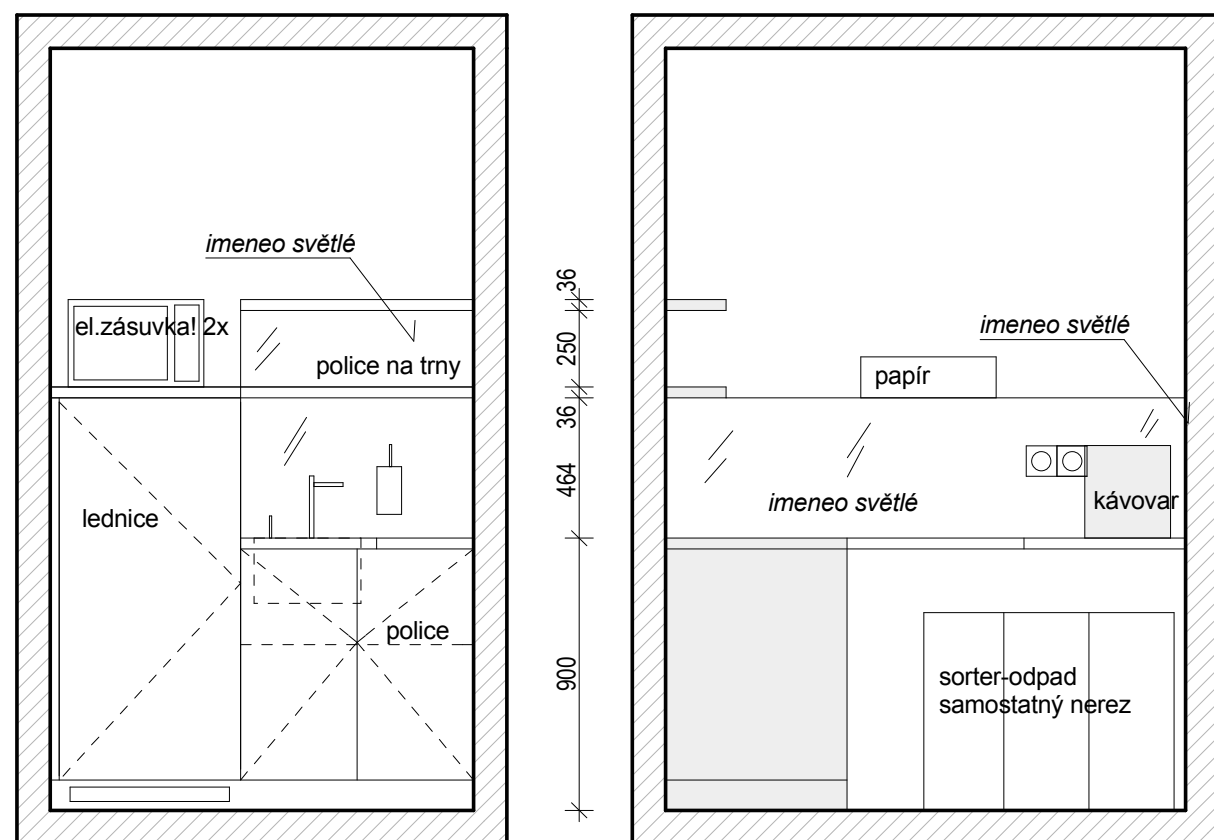

POHLEDY

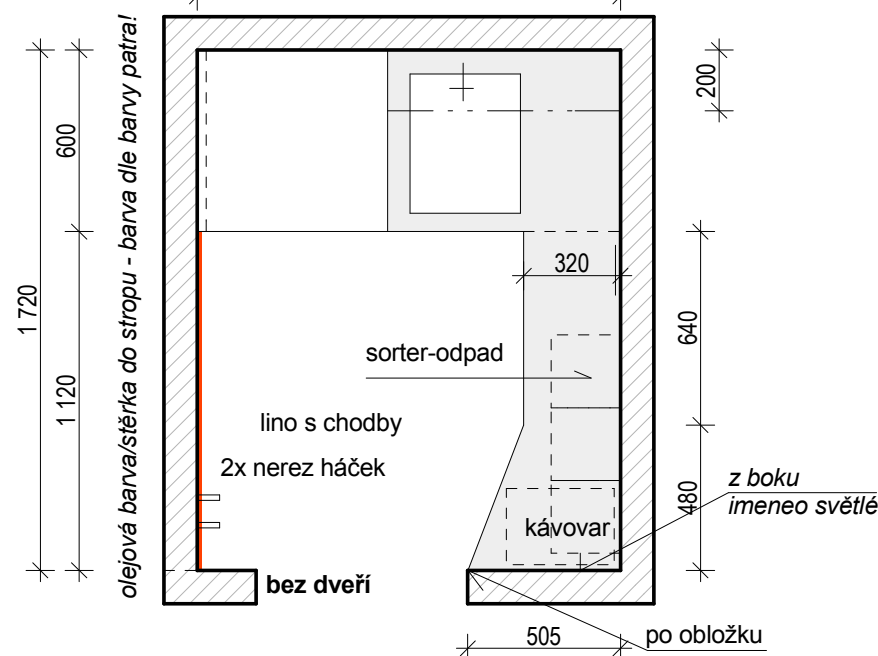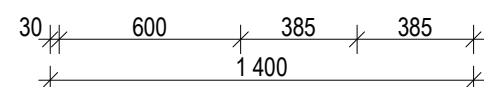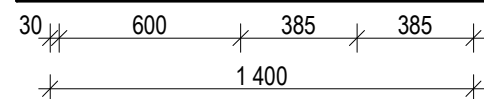

PŮDORYS

popis:

- madlo do hrany u spodních skříněk
- materiál lamino
- police 36mm na trny
- lednice vestavěná , celková výška 140cm
- volně stojící nerezová mikrovlnná trouba
- kávovar na zrnk. kávu (ne kapsle!)
- dřez s baterií nerez (malý, cca 380/470) hranatý a integrovaný dávkovač saponátu (součást dřezu)
- odpadkový koš nerez volně více sorter! 3, **velkoobjemový**
- + odpakový koš pod dřezem 1 sorter
- papírový zásobník
- zavěšený nerez dávkovač na mýdlo
- nerez háček 2ks


- doplnění požárního hlásiče na strop

popis zakázky:

- demontáž a likvidace stávajícího nábytku včetně spotřebičům odstranění ker.obkladu...
- aktualizace a příprava elektro (dnes je toho hodně na prodlužkách)
- zaměření, výroba, doprava a montáž vestavěného nábytku (kuchyně, skříně) včetně spotřebičů a jejich instalace, elektrozměny , instalace vody k baterii, i výmalba, včetně všech specifikovaných doplňků dodáno jako celek
- linka se kotví do SDK kce!

- nová podlaha bude součástí chodeb (není předmětem projektu)


Vypracovala:		Datum : 10/2017		
Ing.arch. Veronika Jilčíková Ph.D.		ING.ARCH.VERONIKA JILČÍKOVÁ Mobil : 732 113315 Ateliér : Úvoz 59c 602 00 BRNO		
Investor : Zdravotní pojišťovna ministerstva vnitra České republiky,				
Stavba : STAVEBNÍ ÚPRAVY WC Zdravotní pojišťovna ministerstva vnitra ČR Cejl 476/5, Brno		Stupeň : projekt		
KUCHYŇKA 5.NP		Měřítko: 1: 25	Č.v.: D.1.19	Paré:

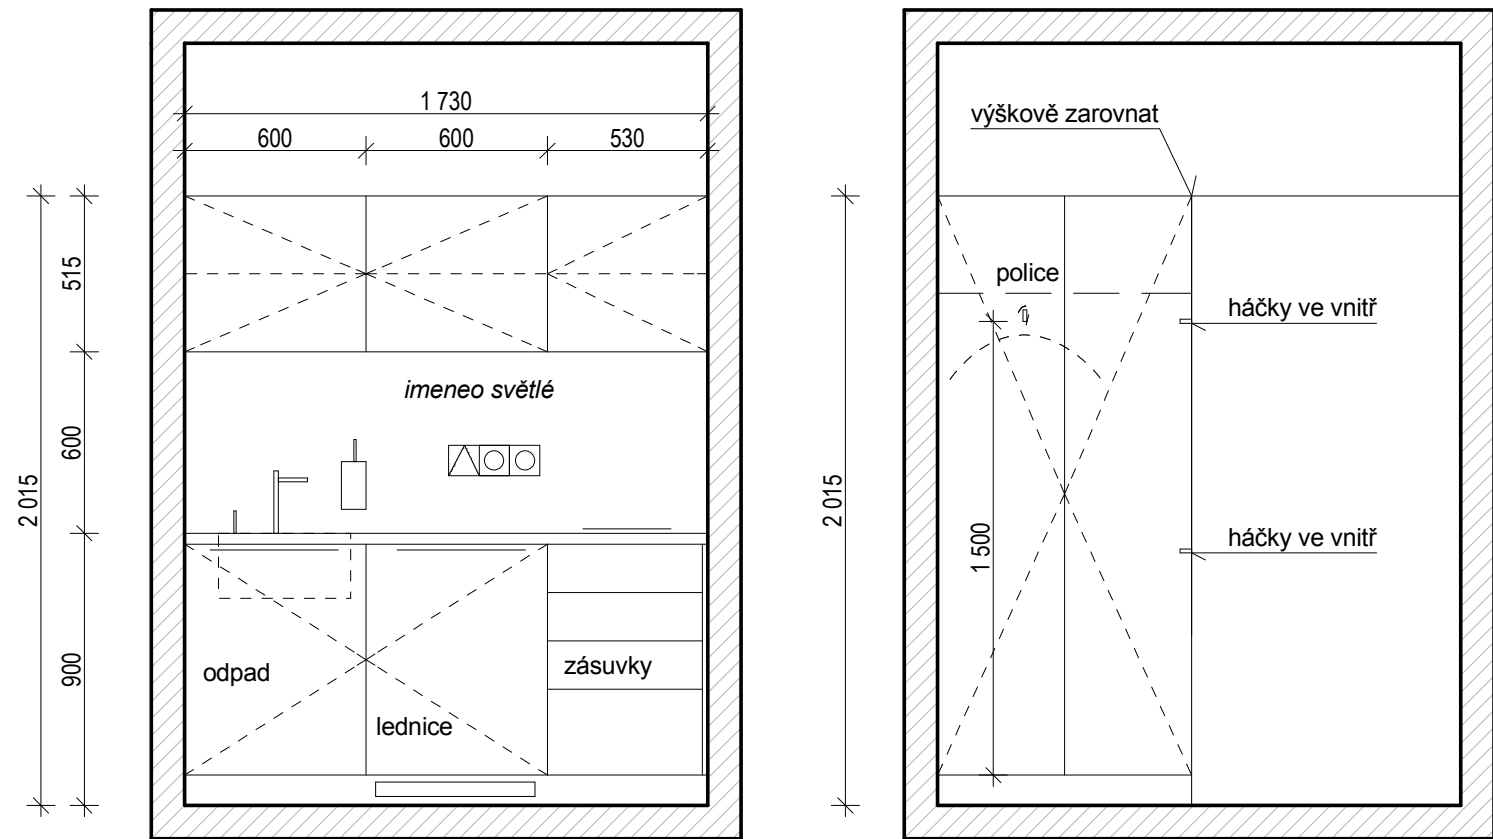

pohled A

pohled B


POHLEDY

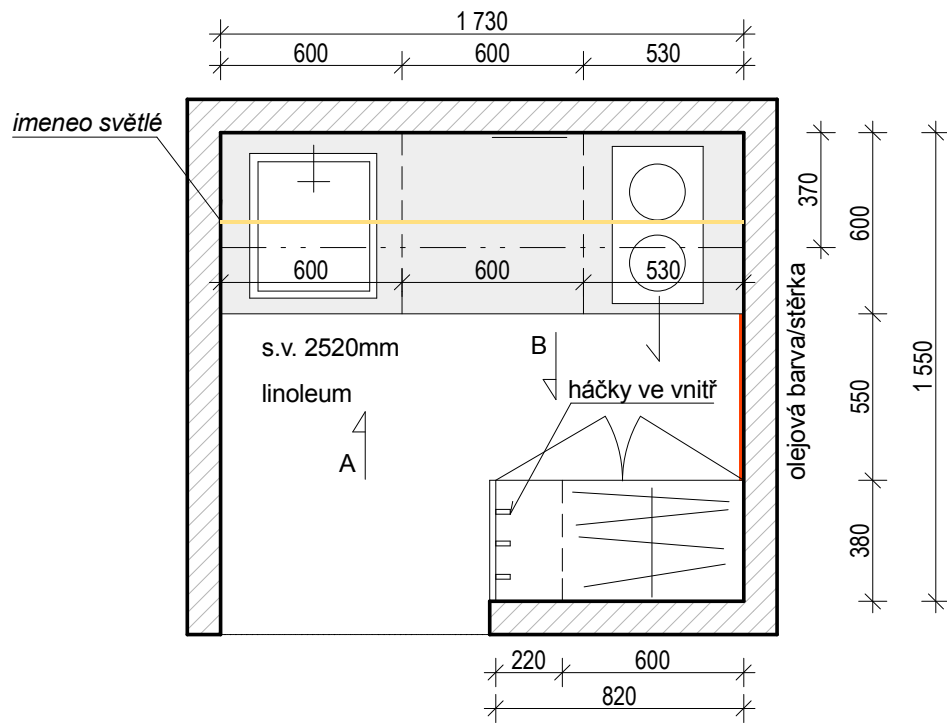

PŮDORYS

popis:

- madlo do hrany u spodních skříněk
- horní skřínky na dotek
- svítidlo LED po celé délce, zapuštěno
- materiál lamino
- záda kuchyňské linky jsou i z boku
- lednice vestavěná nízká (ve vnitř co největší)
- nerez dřez s baterií a integrovaný dávkovač saponátu (součást dřezu)
- odpadkový koš - výsuv, 2 sorter!
- papírový zásobník
- zavěšený nerez dávkovač na mýdlo
- el. dvouplotýnka sklokeramická (indukce, bez rámečková)
- šatní skříň součástí nového nábytku
- police + výsuv na ramínka
- doplnění požárního hlásiče na strop

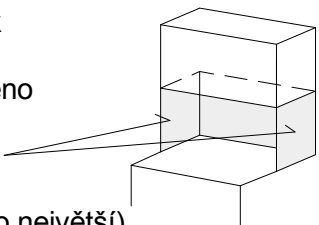

popis zakázky:

- demontáž a likvidace stávajícího nábytku včetně spotřebičů odstranění ker.obkladu...
- aktualizace a příprava elektro (dnes je toho hodně na prodlužkách)
- zaměření, výroba, doprava a montáž vestavěného nábytku (kuchyně, skříně) včetně spotřebičů a jejich instalace, elektrozměny, instalace vody k baterii, i výmalba, včetně všech specifikovaných doplňků-dodáno jako celek
- linka se kotví do SDK kce!
- nová podlaha bude součástí chodeb (není předmětem projektu)

Vypracovala:		Datum : 10/2017	
Ing.arch. Veronika Jilčíková Ph.D.		ING.ARCH.VERONIKA JILČÍKOVÁ Mobil : 732 113315 Ateliér : Úvoz 59c 602 00 BRNO	
Investor : Zdravotní pojišťovna ministerstva vnitra České republiky,			
Stavba :	Stupeň :		
STAVEBNÍ ÚPRAVY WC Zdravotní pojišťovna ministerstva vnitra ČR Cejl 476/5, Brno		projekt	
KUCHYŇKA 6.NP		Měřítko: 1: 25	Č.v.: D.1.20 Paré:

MATERIÁLY KUCHYŇKY A ŠATNÍ SKŘÍŇ

- všechna čílka - bílá premium lesk
- korpus bílá
- pracovní deska Graphite Grey
- zadní deska Imeneo světlé
- lišta přechodová subtilní! nerezová
- hrana ABS 1mm
- sokl barva bílá

požadovaný vzhled produktů



imeneo světlé



Graphite Grey

Vypracovala:		Datum : 10/2017	
Ing.arch. Veronika Jilčíková Ph.D.		ING.ARCH.VERONIKA JILČÍKOVÁ Mobil : 732 113315 Ateliér : Úvoz 59c 602 00 BRNO	
Investor : Zdravotní pojišťovna ministerstva vnitra České republiky,			
Stavba : STAVEBNÍ ÚPRAVY WC Zdravotní pojišťovna ministerstva vnitra ČR Cejl 476/5, Brno	Stupeň : projekt		
KUCHYŇKY - MATERIÁL		Č.v.: D.1.21	Paré: