

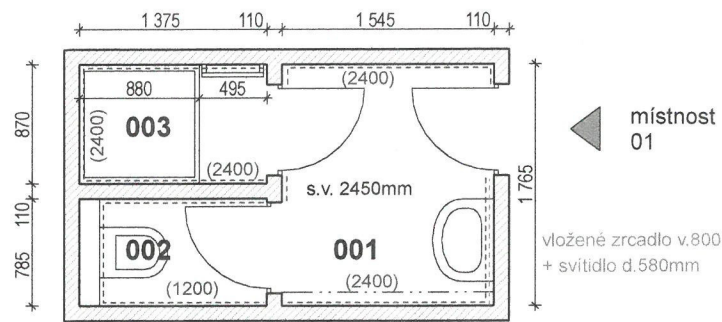


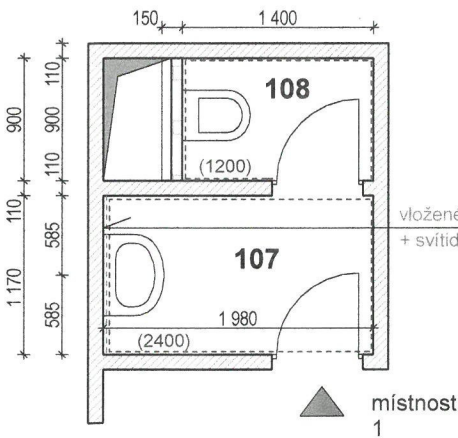

PŮDORYS WC 1.PP

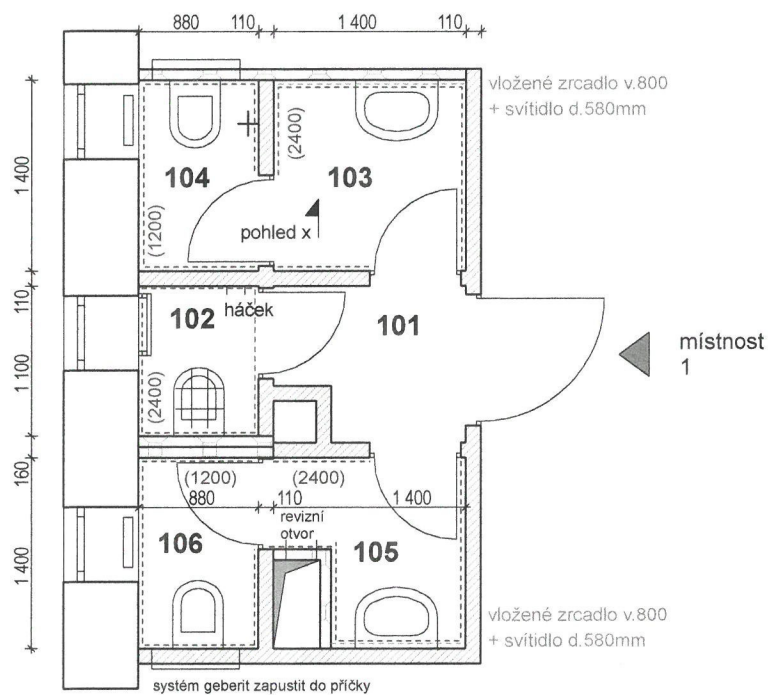

PŮDORYS WC 1.NP

výpis 1.PP

POPIS	KS
WC zavěšené se systémem geberit	1
umyvadlo	1
sprchový kout 850/850 se zástěnou	1
otopný žebřík	1
dvojháček	1
držák toaletního papíru velký	1
dávkovač mýdla	1
sušič rukou superrychlý	1
zavěšená WC štětka	1
odpadkový koš otevřený	1
otopný žebřík	1

výpis 1.NP

POPIS	KS
WC zavěšené se systémem geberit	3
umyvadlo	3
otopný žebřík (úklidová místnost)	1
háček obyčejný velký	2
držák toaletního papíru velký	3
dávkovač mýdla	3
sušič rukou superrychlý	3
zavěšená WC štětka	3
odpadkový koš otevřený	3
odpadkový koš uzavíratelný + držák sáčků	1
výlevka	1
bidetová sprška	1

LEGENDA MÍSTNOSTÍ

1.PP

1.NP

ozn.	místnost	m ²	podlaha	poznámka
001	předsíň	2,73	keramická dlažba	keramický obklad 2,4m
002	WC	1,12	keramická dlažba	keramický obklad 1,2m
003	sprcha	1,30	keramická dlažba	keramický obklad 2,4m
101	předsíň	1,50	keramická dlažba	keramický sokl
102	úklidová komora	1,00	keramická dlažba	keramický obklad 2,4m
103	předsíňka	2,00	keramická dlažba	keramický obklad 2,4m
104	WC	1,25	keramická dlažba	keramický obklad 1,2m
105	předsíňka	1,64	keramická dlažba	keramický obklad 2,4m
106	WC	1,25	keramická dlažba	keramický obklad 1,2m
107	předsíňka	2,32	keramická dlažba	keramický obklad 2,4m
108	WC	1,33	keramická dlažba	keramický obklad 1,2m

LEGENDA :


	Stávající konstrukce - nosná stěna
	Stávající konstrukce - příčky (předpoklad cihla PK-CD2)
	Stávající konstrukce - SDK
	vstup na toalety

NÁVRH OBKLADY A DLAŽBA:

	obklad E-wall white 400/800	plocha obkladu 1.PP =cca 25,00m² + prořez plocha obkladu 1.NP =cca 62,00m² + prořez
	dlažba Evolve white 600/600	plocha dlažby 1.PP = 4,30m² + prořez plocha dlažby 1.NP = 12,60m² + prořez
	spáry- Kerapoxy jasmine	

pozn.
- všechny toalety budou zavěšeny na geberitu (nové SDK předstěny)
- radiátory do koupelen navrhuji od výrobce **Lipovica (nerezaví)**
- sprchový kout co nejnižší, dlažbu pod něj nedávat

Vypracovala:		Datum : 6/2017	
Ing.arch. Veronika Jilčíková Ph.D.		ING.ARCH.VERONIKA JILČÍKOVÁ Mobil : 732 113315 Ateliér : Úvoz 59c 602 00 BRNO	
Investor : Zdravotní pojišťovna ministerstva vnitra České republiky,			
Stavba :	Stupeň :		
STAVEBNÍ ÚPRAVY WC Zdravotní pojišťovna miniterstva vnitra ČR Cejl 476/5, Brno	projekt		
PŮDORYS 1.NP a 1.PP	Měřítko:	Č.v.:	Paré:
	1: 50	D.1.2	

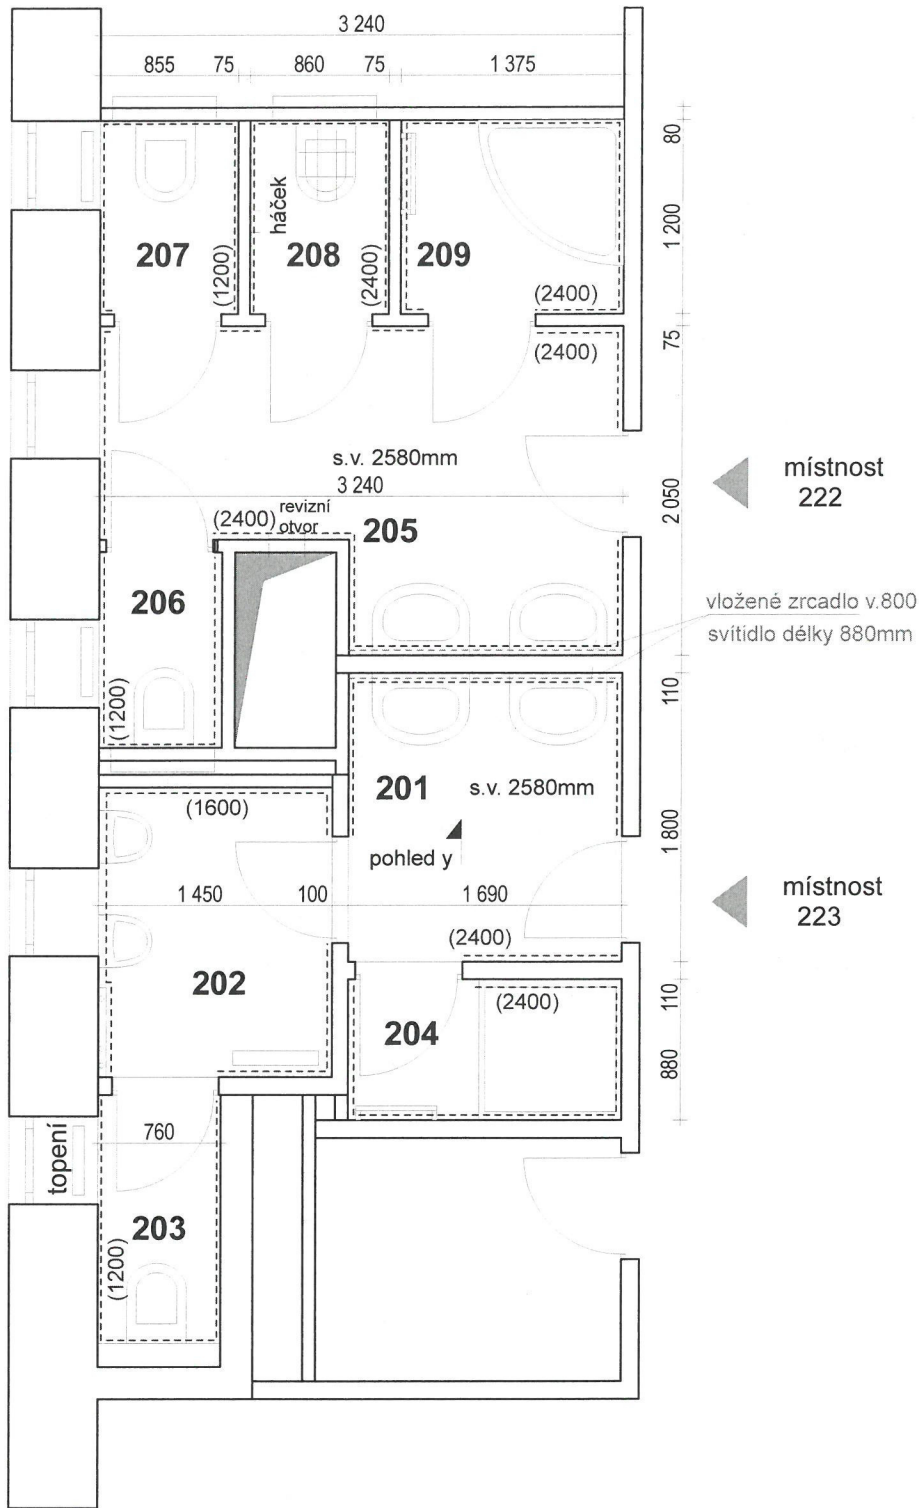

PŮDORYS WC 2.NP

výpis 2.NP

POPIS	KS
pisoár s fotobuňkou	2
WC zavěšené se systémem geberit	3
umyvadlo	4
sprchový kout 850/850 se zástěnou	1
sprchový kout 900/900 se zástěnou	1
otopný žebřík	2
dvojháček	2
háček obyčejný velký	2
držák toaletního papíru velký	3
dávkovač mýdla	2
sušič rukou superrychlý	2
zavěšená WC štětka	3
odpadkový koš otevřený	2
odpadkový koš uzavíratelný + držák sáčků	2
výlevka	1

LEGENDA MÍSTNOSTÍ

ozn.	místnost	m ²	podlaha	poznámka
201	předsíň	3,04	keramická dlažba	keramický obklad 2,4m
202	předsíň- pisoáry	2,62	keramická dlažba	keramický obklad 1,6m
203	WC	1,30	keramická dlažba	keramický obklad 1,2m
204	sprcha	1,55	keramická dlažba	keramický obklad 2,4m
205	předsíň	5,55	keramická dlažba	keramický obklad 2,4m
206	WC	0,90	keramická dlažba	keramický obklad 1,2m
207	WC	1,05	keramická dlažba	keramický obklad 1,2m
208	úklidová komora	1,05	keramická dlažba	keramický obklad 2,4m
209	sprcha	1,75	keramická dlažba	keramický obklad 2,4m

LEGENDA :


	Stávající konstrukce - nosná stěna
	Stávající konstrukce - příčky (předpoklad cihla Pk-CD2)
	Stávající konstrukce - SDK
	vstup na toalety

NÁVRH OBKLADY A DLAŽBA:

	obklad E-wall white 400/800	<u>plocha obkladu 2.NP = 39,00m² + prořez</u>
	dlažba Evolve white 600/600	<u>plocha dlažby 2.NP = 17,85m² + prořez</u>
	spáry- Kerapoxy jasmine	

pozn.
- všechny toalety budou zavěšeny na geberitu (nové SDK předstěny)
- radiátory do koupelen navrhuji od výrobce **Lipovica (nerezaví)**
- sprchový kout co nejnižší, dlažbu pod něj nedávat


Vypracovala:		Datum : 6/2017	
Ing.arch. Veronika Jilčíková Ph.D.		ING.ARCH.VERONIKA JILČÍKOVÁ Mobil : 732 113315 Ateliér : Úvoz 59c 602 00 BRNO	
Investor : Zdravotní pojišťovna ministerstva vnitra České republiky,			
Stavba :	Stupeň :		
STAVEBNÍ ÚPRAVY WC Zdravotní pojišťovna ministerstva vnitra ČR Cejl 476/5, Brno		projekt	
PŮDORYS 2.NP		Měřítko: 1: 50	Č.v.: D.1.3 Paré: 1

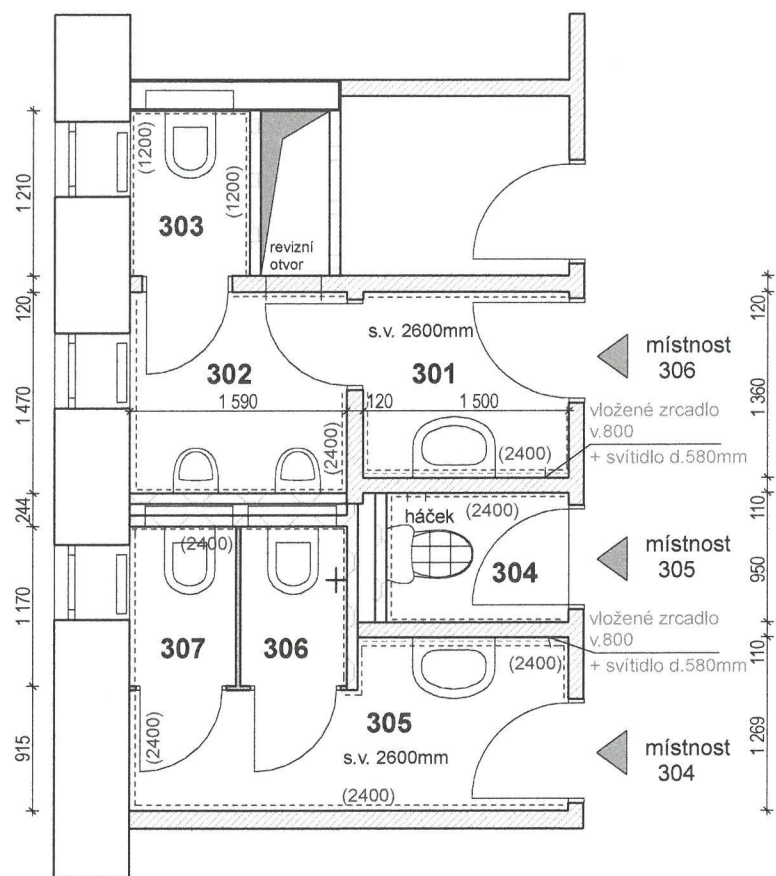

PŮDORYS WC 3.NP

výpis 3.NP

POPIS	KS
WC zavěšené se systémem geberit	3
umyvadlo	2
háček obyčejný velký	2
držák toaletního papíru velký	3
dávkovač mýdla	2
sušič rukou superrychlý	2
zavěšená WC štětka	3
odpadkový koš otevřený	2
odpadkový koš uzavíratelný + držák sáčků	2
výlevka	1
pisoár s fotobuňkou	2
bidetová sprška	1

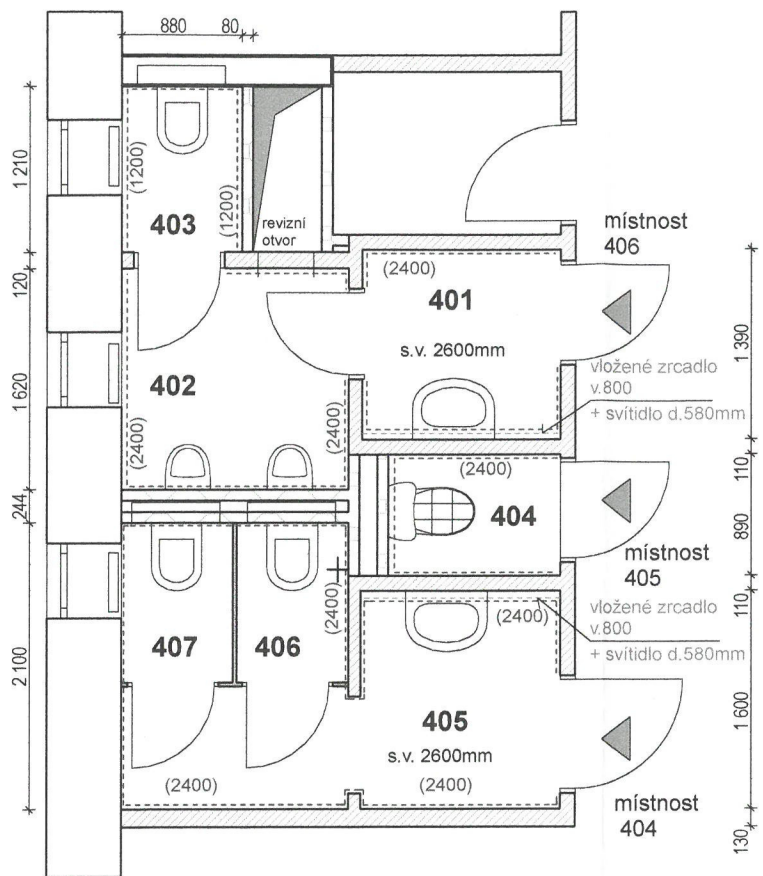

PŮDORYS WC 4.NP

výpis 4.NP

POPIS	KS
WC zavěšené se systémem geberit	3
umyvadlo	2
háček obyčejný velký	2
držák toaletního papíru velký	3
dávkovač mýdla	2
sušič rukou superrychlý	2
zavěšená WC štětka	3
odpadkový koš otevřený	2
odpadkový koš uzavíratelný + držák sáčků	2
výlevka	1
pisoár s fotobuňkou	2
bidetová sprška	1

LEGENDA MÍSTNOSTÍ

ozn.	místnost	m ²	podlaha	poznámka
301	předsíň	2,04	keramická dlažba	keramický obklad 2,4m
302	předsíň- pisoáry	2,35	keramická dlažba	keramický obklad 2,4m
303	WC	1,26	keramická dlažba	keramický obklad 1,2m
304	úklidová komora	1,55	keramická dlažba	keramický obklad 2,4m
305	předsíň	3,55	keramická dlažba	keramický obklad 2,4m
306	WC	1,05	keramická dlažba	keramický obklad 2,4m
307	WC	1,05	keramická dlažba	keramický obklad 2,4m
401	předsíň	2,05	keramická dlažba	keramický obklad 2,4m
402	předsíň- pisoáry	2,70	keramická dlažba	keramický obklad 2,4m
403	WC	1,10	keramická dlažba	keramický obklad 1,2m
404	úklidová komora	1,15	keramická dlažba	keramický obklad 2,4m
405	předsíň	3,94	keramická dlažba	keramický obklad 2,4m
406	WC	1,05	keramická dlažba	keramický obklad 2,4m
407	WC	1,05	keramická dlažba	keramický obklad 2,4m

LEGENDA :


	Stávající konstrukce - nosná stěna
	Stávající konstrukce - příčky (předpoklad cihla Pk-CD2)
	Stávající konstrukce - SDK
	Stávající konstrukce - deska laminát
	vstup na toalety

NÁVRH OBKLADY A DLAŽBA:

	obklad E-wall white 400/800	<u>plocha dlažby 3.NP = 12,22m² + prořez</u> <u>plocha dlažby 4.NP = 13,12m² + prořez</u>
	dlažba Evolve white 600/600	
spáry- Kerapoxy jasmine		

pozn.
- všechny toalety budou zavěšeny na geberitu (nové SDK předstěny)
- radiátory do koupelen navrhuji od výrobce **Lipovica (nerezaví)**

Vypracovala:		Datum : 6/2017	
Ing.arch. Veronika Jilčíková Ph.D.		ING.ARCH.VERONIKA JILČÍKOVÁ Mobil : 732 113315 Ateliér : Úvoz 59c 602 00 BRNO	
Investor : Zdravotní pojišťovna ministerstva vnitra České republiky,			
Stavba : STAVEBNÍ ÚPRAVY WC Zdravotní pojišťovna ministerstva vnitra ČR Cejl 476/5, Brno	Stupeň : projekt		
PŮDORYS 3.NP a 4.NP	Měřítko: 1: 50	Č.v.: D.1.4	Paré: 1

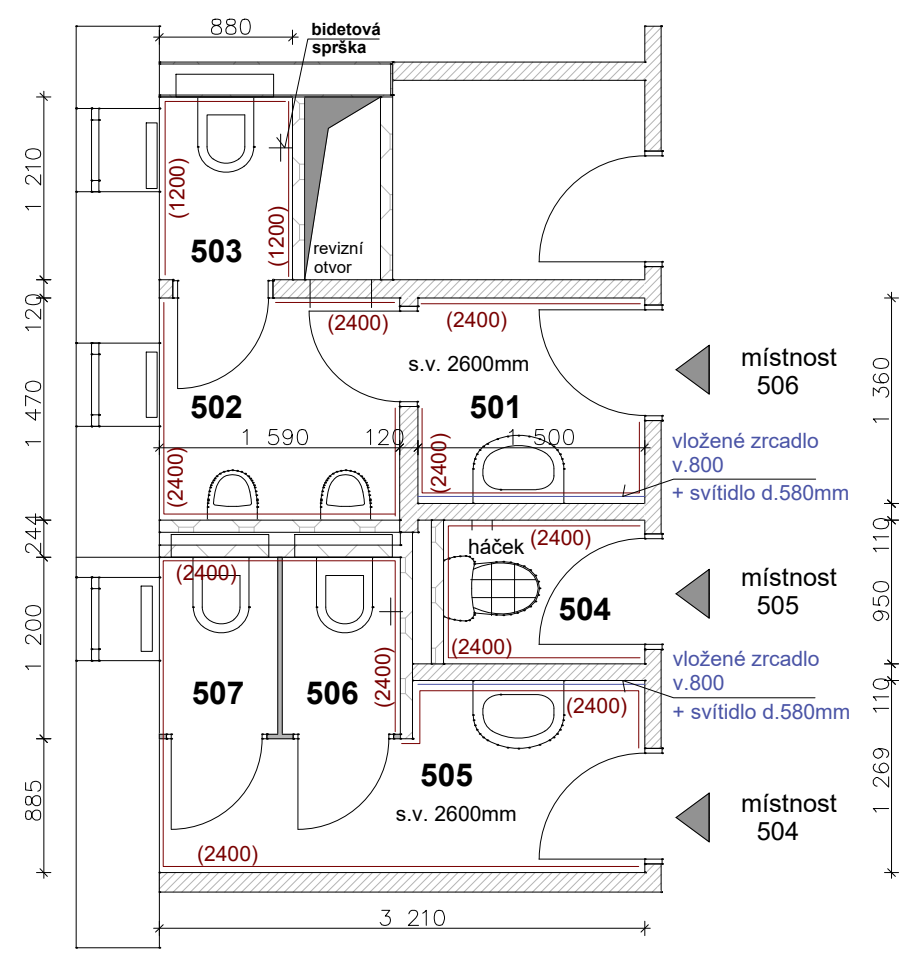

PŮDORYS WC 5.NP

výpis 5.NP

POPIS	KS
WC zavěšené se systémem geberit	3
umyvadlo	2
háček obyčejný velký	2
držák toaletního papíru velký	3
dávkovač mýdla	2
sušič rukou superrychlý	2
zavěšená WC štětka	3
odpadkový koš otevřený	2
odpadkový koš uzavíratelný + držák sáčků	2
výlevka	1
pisoár s fotobuňkou	2
bidetová sprška	2

LEGENDA MÍSTNOSTÍ

ozn.	místnost	m ²	podlaha	poznámka
501	předsíň	2,04	keramická dlažba	keramický obklad 2,4m
502	předsíň- pisoáry	2,35	keramická dlažba	keramický obklad 2,4m
503	WC	1,26	keramická dlažba	keramický obklad 1,2m
504	úklidová komora	1,26	keramická dlažba	keramický obklad 2,4m
505	předsíň	3,55	keramická dlažba	keramický obklad 2,4m
506	WC	1,05	keramická dlažba	keramický obklad 2,4m
507	WC	1,05	keramická dlažba	keramický obklad 2,4m

LEGENDA :


	Stávající konstrukce - nosná stěna
	Stávající konstrukce - příčky (předpoklad cihla Pk-CD2)
	Stávající konstrukce - SDK
	Stávající konstrukce - deska laminát
	vstup na toalety

NÁVRH OBKLADY A DLAŽBA:

	obklad E-wall white 400/800	
	dlažba Evolve white 600/600	plocha dlažby 5.NP = 12,30m ² + prořez
	spáry- Kerapoxy jasmine	

pozn.
- všechny toalety budou zavěšeny na geberitu (nové SDK předstěny)
- radiátory do koupelen navrhuji od výrobce Lipovica (nerezaví)


Vypracovala:		Datum : 6/2017	
Ing.arch. Veronika Jilčíková Ph.D.		ING.ARCH.VERONIKA JILČÍKOVÁ Mobil : 732 113315 Ateliér : Úvoz 59c 602 00 BRNO	
Investor: Zdravotní pojišťovna ministerstva vnitra České republiky,			
Stavba :	Stupeň :		
STAVEBNÍ ÚPRAVY WC Zdravotní pojišťovna ministerstva vnitra ČR Cejl 476/5, Brno	projekt		
PŮDORYS 5.NP	Měřítko: 1: 50	Č.v.: D.1.5	Paré:

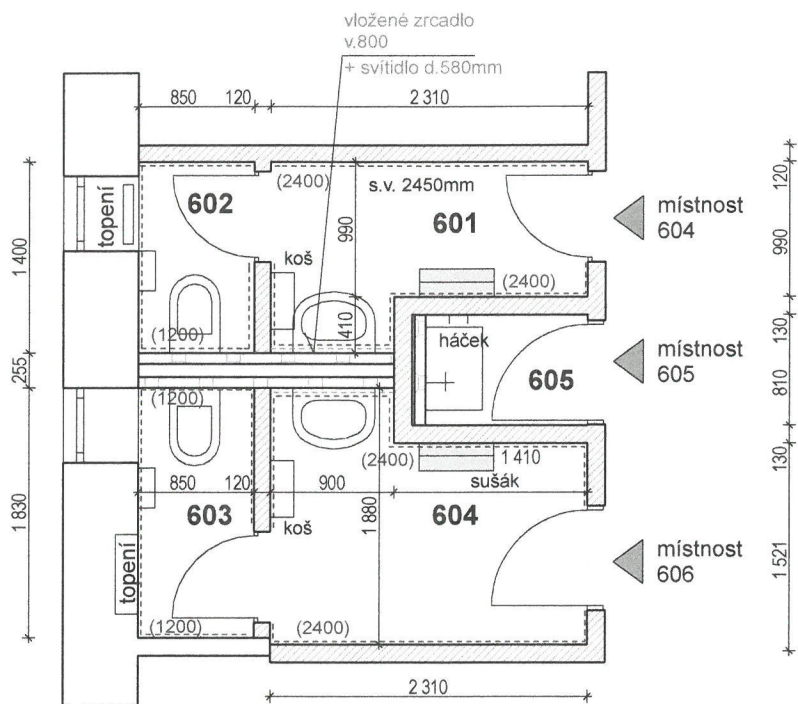

PŮDORYS WC 6.NP

výpis 6.NP

POPIS	KS
WC zavěšené se systémem geberit	5
umyvadlo	5
sprchový kout 850/850 se zástěnou	2
sprchový kout 800/1400 se zástěnou	1
otopný žebřík	3
dvojháček	3
háček obyčejný velký	2
držák toaletního papíru velký	2
držák toaletního papíru malý nekrytý	3
dávkovač mýdla	5
sušič rukou superrychlý	5
zavěšená WC štětka	5
odpadkový koš otevřený	5
odpadkový koš uzavíratelný + držák sáčků	1
výlevka	1

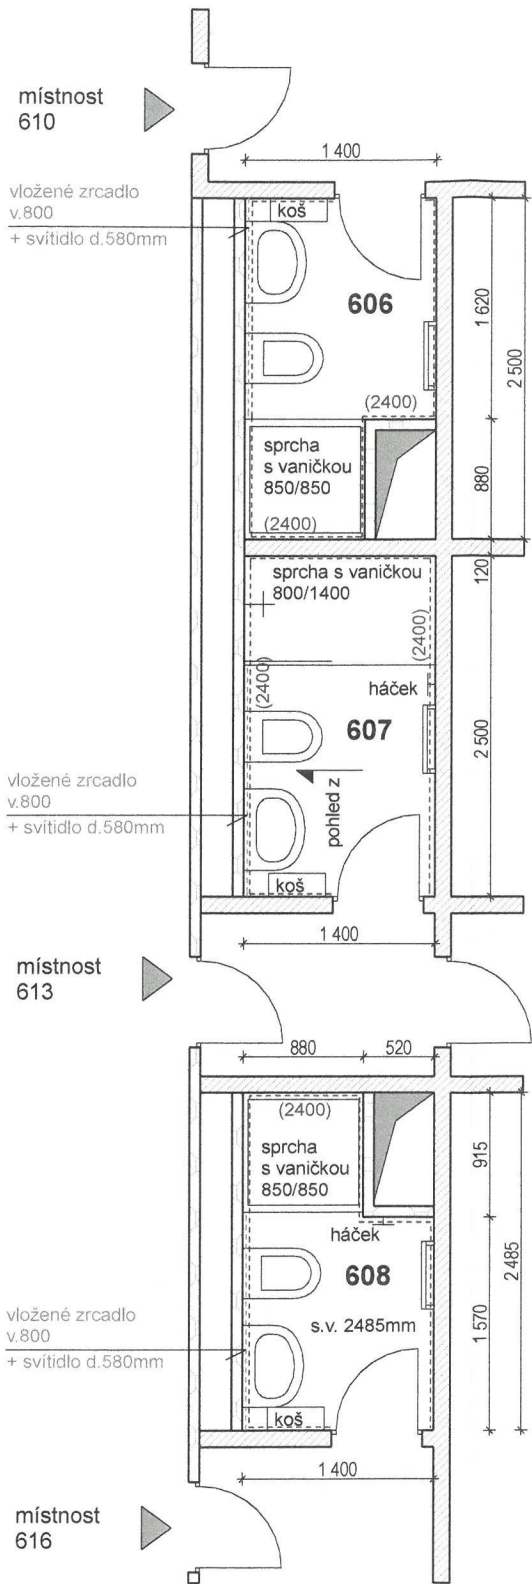

PŮDORYS KOUPELNY 6.NP

LEGENDA MÍSTNOSTÍ

ozn.	místnost	m ²	podlaha	poznámka
601	předsíň	2,66	keramická dlažba	keramický obklad 2,4m
602	WC	1,20	keramická dlažba	keramický obklad 1,2m
603	WC	1,60	keramická dlažba	keramický obklad 1,2m
604	předsíň	3,77	keramická dlažba	keramický obklad 2,4m
605	úklidová komora	0,95	keramická dlažba	keramický obklad 2,4m
606	koupelna	3,05	keramická dlažba	keramický obklad 2,4m
607	koupelna	3,50	keramická dlažba	keramický obklad 2,4m
608	koupelna	3,05	keramická dlažba	keramický obklad 2,4m

LEGENDA :

	Stávající konstrukce - nosná stěna
	Stávající konstrukce - příčky (předpoklad cihla Pk-CD2)
	Stávající konstrukce - SDK
	Stávající konstrukce - deska laminát
	vstup na toalety


NÁVRH OBKLADY A DLAŽBA:

	obklad E-wall white 400/800
	dlažba Evolve white 600/600
spáry- Kerapoxy jasmine	


plocha dlažby 6.NP = 17,41m² + prořez

- pozn.
- všechny toalety budou zavěšeny na geberitu (nové SDK předstěny)
 - radiátory do koupelen navrhuji od výrobce **Lipovica (nerezaví)**
 - sprchový kout co nejnižší, dlažbu pod něj nedávat


Vypracovala:		Datum : 6/2017	
Ing.arch. Veronika Jilčíková Ph.D.		ING.ARCH.VERONIKA JILČÍKOVÁ Mobil : 732 113315 Ateliér : Úvoz 59c 602 00 BRNO	
Investor : Zdravotní pojišťovna ministerstva vnitra České republiky,			
Stavba :	Stupeň :		
STAVEBNÍ ÚPRAVY WC Zdravotní pojišťovna ministerstva vnitra ČR Cejl 476/5, Brno	projekt		
PŮDORYS 6.NP	Měřítko: 1: 50	Č.v.: D.1.6	Paré: 1

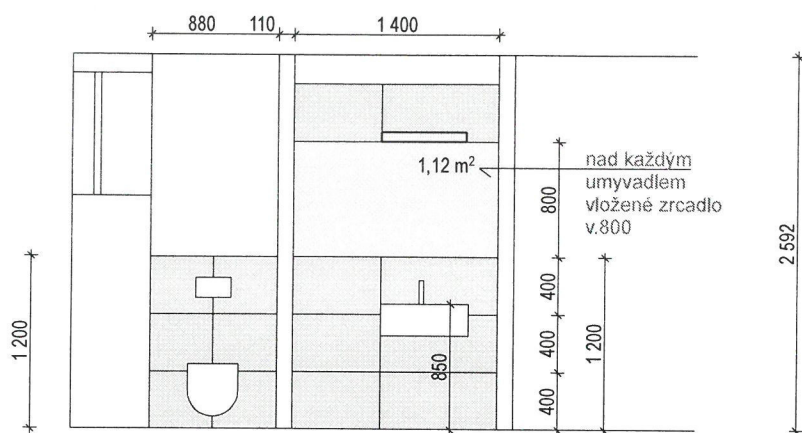

POHLED X - 1.NP

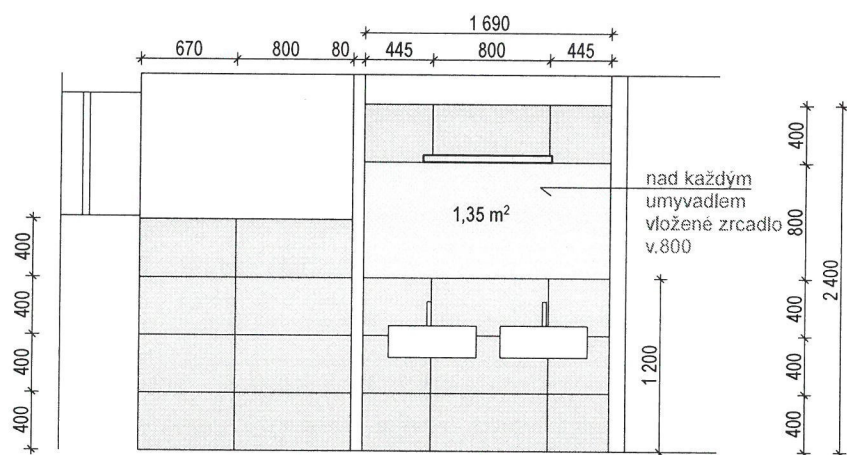




POHLED Y - 1.NP

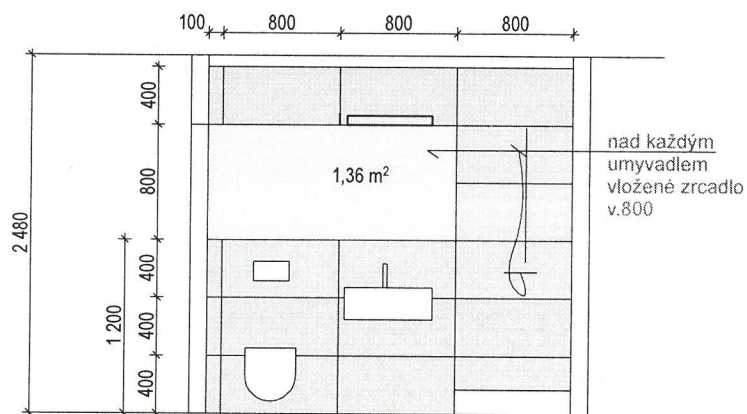

POHLED Z - 6.NP

navržená svítidla

počet kusů: celkem 17
délka 580mm 15ks
délka 880mm 2ks

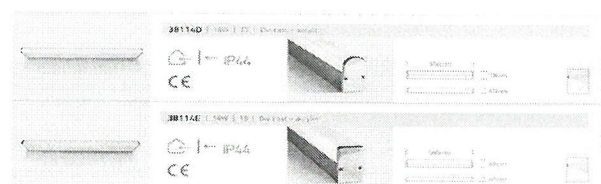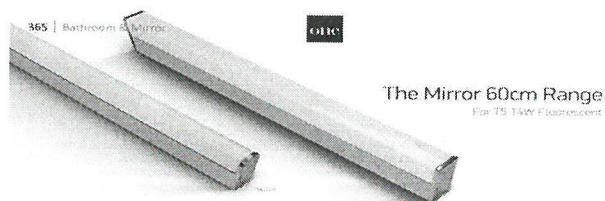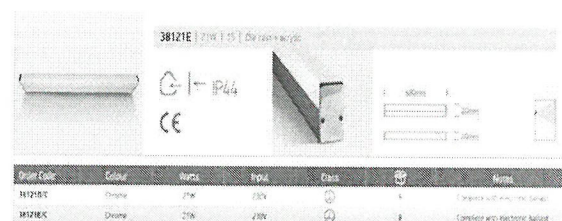

Vypracovala:

Ing.arch. Veronika Jilčíková Ph.D.

Investor : Zdravotní pojišťovna ministerstva vnitra České republiky,

Stavba :

STAVEBNÍ ÚPRAVY WC

Zdravotní pojišťovna ministerstva vnitra ČR
Cejl 476/5, Brno

Stupeň :

projekt

Datum : 6/2017

ING.ARCH.VERONIKA
JILČÍKOVÁ


Mobil : 732 113315
Ateliér : Úvoz 59c
602 00 BRNO

POHLEDY NA STĚNY


Měřítko:
1: 50

Č.v.:
D.1.7


Paré:
1

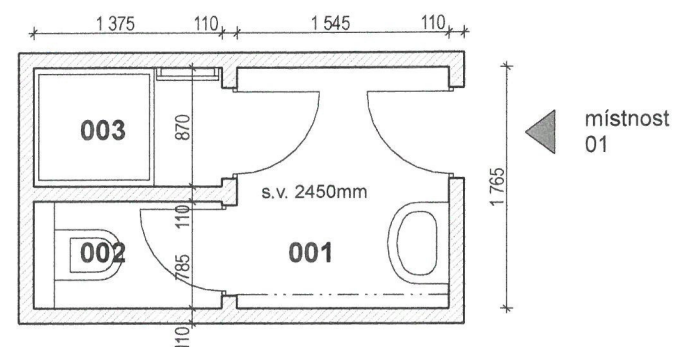

PŮDORYS WC 1.PP

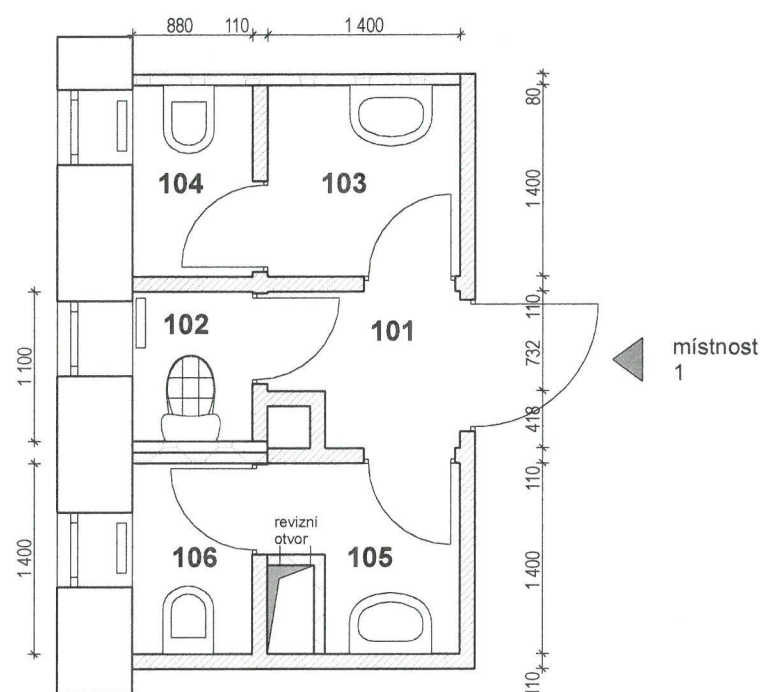

PŮDORYS WC 1.NP

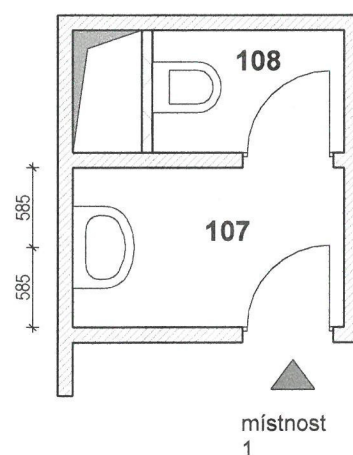

LEGENDA MÍSTNOSTÍ

1.PP


ozn.	místnost	m ²	podlaha	poznámka
001	předsíň	2,73	keramická dlažba	keramický obklad
002	WC	1,12	keramická dlažba	keramický sokl
003	sprcha	1,30	keramická dlažba	keramický obklad
101	předsíň	1,50	keramická dlažba	keramický sokl
102	úklidová komora	1,00	keramická dlažba	keramický obklad
103	předsíňka	2,00	keramická dlažba	keramický obklad
104	WC	1,25	keramická dlažba	keramický sokl
105	předsíňka	1,64	keramická dlažba	keramický obklad
106	WC	1,25	keramická dlažba	keramický sokl
107	předsíňka	2,32	keramická dlažba	keramický obklad
108	WC	1,33	keramická dlažba	keramický sokl

1.NP

LEGENDA :

	Stávající konstrukce - nosná stěna
	Stávající konstrukce - příčky (předpoklad cihla Pk-CD2)
	Stávající konstrukce - SDK
	vstup na toalety

Vypracovala:		Datum : 6/2017	
Ing.arch. Veronika Jilčíková Ph.D.		ING.ARCH.VERONIKA JILČÍKOVÁ	
Investor : Zdravotní pojišťovna ministerstva vnitra České republiky,			
Stavba :	Stupeň :	Mobil : 732 113315	Ateliér : Úvoz 59c 602 00 BRNO
STAVEBNÍ ÚPRAVY WC	projekt		
Zdravotní pojišťovna ministerstva vnitra ČR Cejl 476/5, Brno			
PŮDORYS 1.NP a 1.PP- stávající	Měřítko: 1: 50	Č.v.: D.1.8	Paré: 1

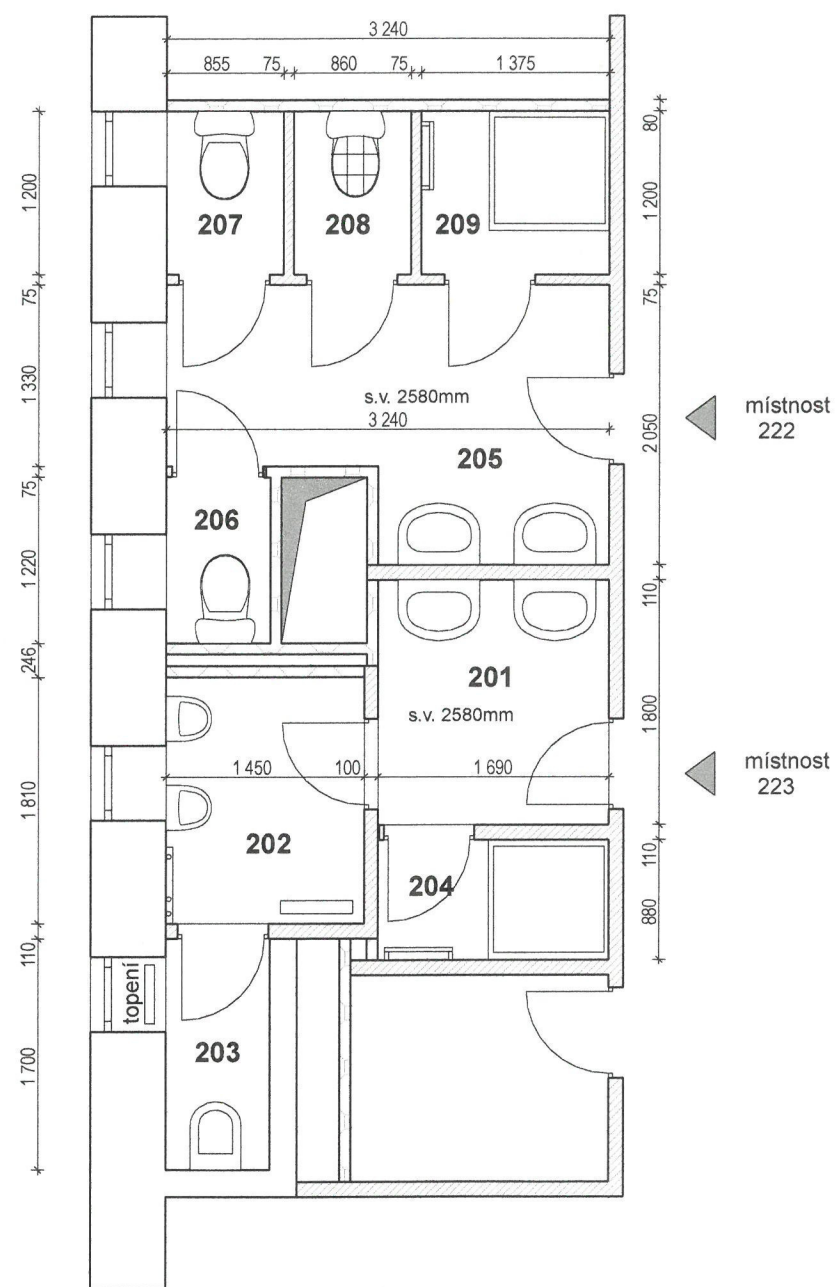

PŮDORYS WC 2.NP


LEGENDA MÍSTNOSTÍ

ozn.	místnost	m ²	podlaha	poznámka
201	předsíň	3,04	keramická dlažba	keramický obklad
202	předsíň- pisoáry	2,62	keramická dlažba	keramický obklad
203	WC	1,30	keramická dlažba	keramický obklad
204	sprcha	1,55	keramická dlažba	keramický sokl
205	předsíň	5,55	keramická dlažba	keramický obklad
206	WC	0,90	keramická dlažba	keramický obklad
207	WC	1,05	keramická dlažba	keramický sokl
208	úklidová komora	1,05	keramická dlažba	keramický obklad
209	sprcha	1,75	keramická dlažba	keramický obklad


LEGENDA :

- Stávající konstrukce - nosná stěna
- Stávající konstrukce - příčky (předpoklad cihla Pk-CD2)
- Stávající konstrukce - SDK
- vstup na toalety

Vypracovala:		Datum : 6/2017	
Ing.arch. Veronika Jilčíková Ph.D.		ING.ARCH.VERONIKA JILČÍKOVÁ Mobil : 732 113315 Ateliér : Úvoz 59c 602 00 BRNO	
Investor: Zdravotní pojišťovna ministerstva vnitra České republiky,			
Stavba :	Stupeň :		
STAVEBNÍ ÚPRAVY WC Zdravotní pojišťovna ministerstva vnitra ČR Cejl 476/5, Brno	projekt		
PŮDORYS 2.NP - stávající stav	Měřítko: 1: 50	Č.v.: D.1.9	Paré: 1

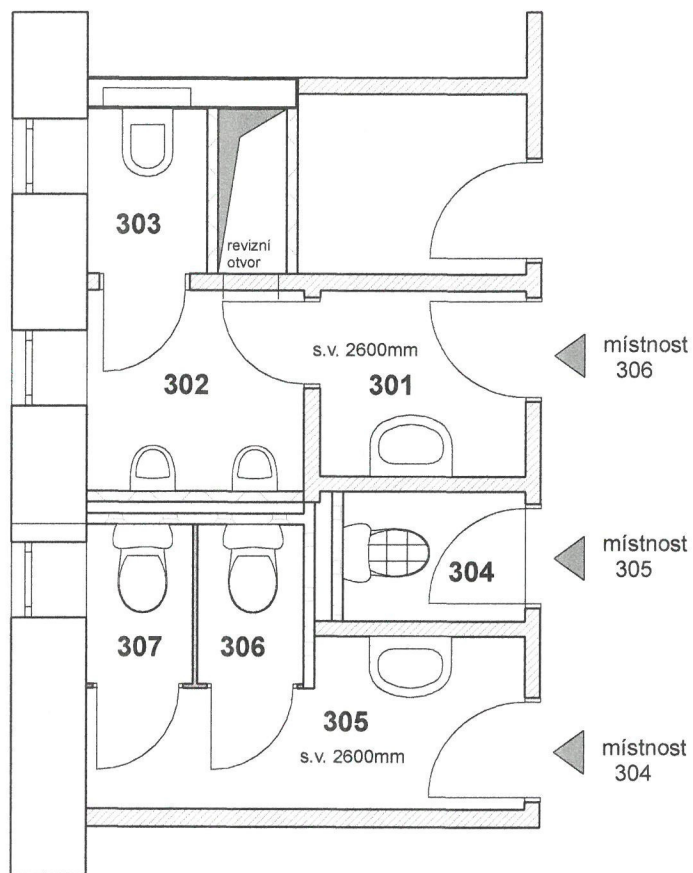

PŮDORYS WC 3.NP

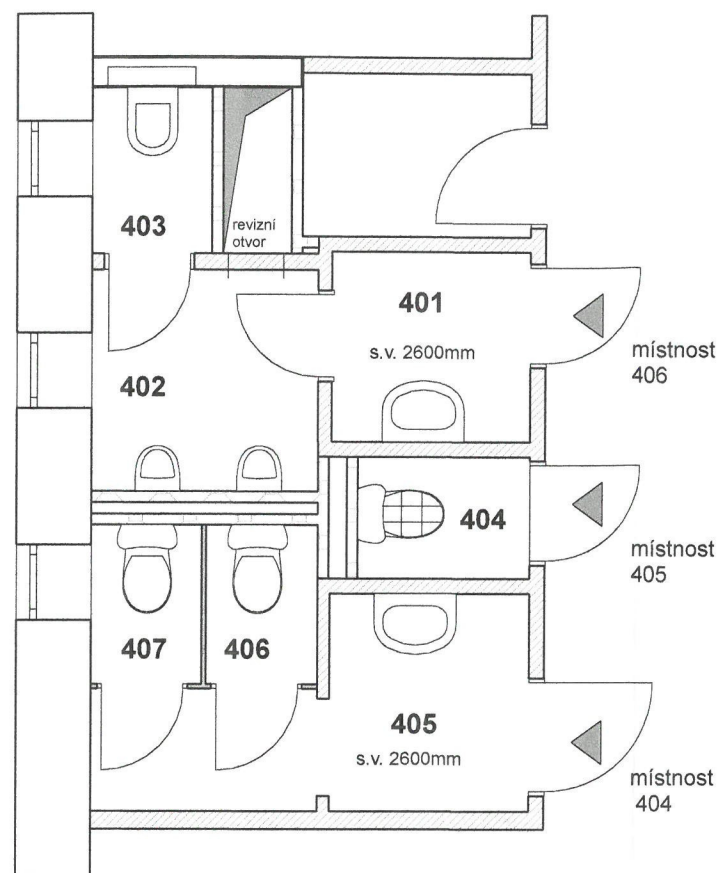

PŮDORYS WC 4.NP


LEGENDA MÍSTNOSTÍ

	ozn.	místnost	m ²	podlaha	poznámka
3.NP	301	předsíň	2,04	keramická dlažba	keramický obklad
	302	předsíň- pisoáry	2,35	keramická dlažba	keramický obklad
	303	WC	1,26	keramická dlažba	keramický obklad
	304	úklidová komora	1,55	keramická dlažba	keramický sokl
	305	předsíň	3,55	keramická dlažba	keramický obklad
	306	WC	1,05	keramická dlažba	keramický obklad
	307	WC	1,05	keramická dlažba	keramický sokl
4.NP	401	předsíň	2,05	keramická dlažba	keramický obklad
	402	předsíň- pisoáry	2,70	keramická dlažba	keramický obklad
	403	WC	1,10	keramická dlažba	keramický obklad
	404	úklidová komora	1,15	keramická dlažba	keramický sokl
	405	předsíň	3,94	keramická dlažba	keramický obklad
	406	WC	1,05	keramická dlažba	keramický obklad
	407	WC	1,05	keramická dlažba	keramický sokl

LEGENDA :

	Stávající konstrukce - nosná stěna
	Stávající konstrukce - příčky (předpoklad cihla Pk-CD2)
	Stávající konstrukce - SDK
	Stávající konstrukce - deska laminát
	vstup na toalety

Vypracovala:		Datum : 6/2017	
Ing.arch. Veronika Jilčíková Ph.D.		ING.ARCH.VERONIKA JILČÍKOVÁ	
Investor : Zdravotní pojišťovna ministerstva vnitra České republiky,			
Stavba : STAVEBNÍ ÚPRAVY WC Zdravotní pojišťovna ministerstva vnitra ČR Cejl 476/5, Brno		Stupeň : projekt	Mobil : 732 113315 Ateliér : Úvoz 59c 602 00 BRNO
PŮDORYS 3.NP a 4.NP-stávající		Měřítko: 1: 50	Č.v.: D.1.10 Paré: 1

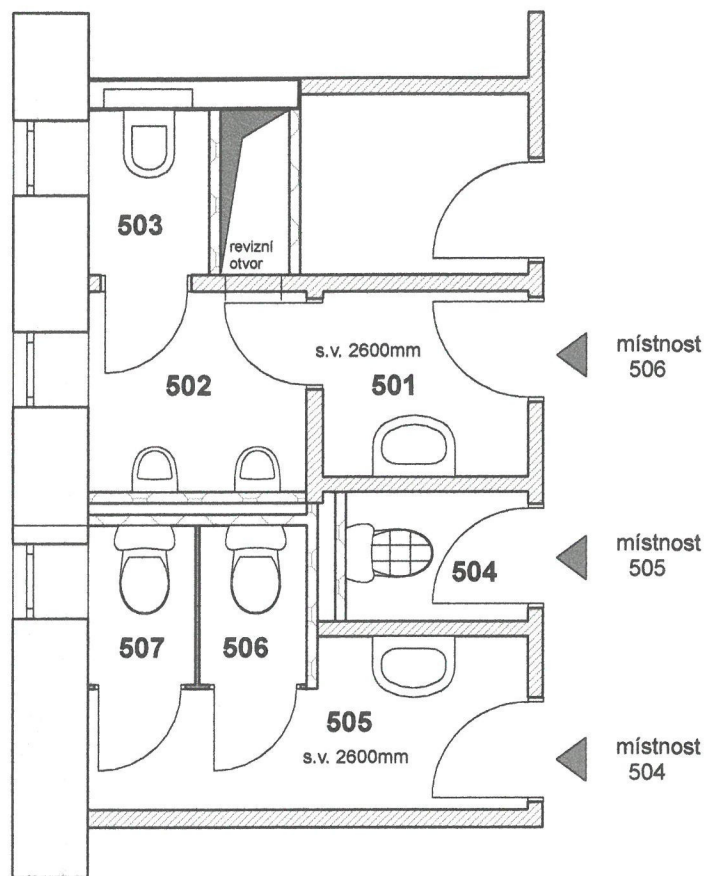

PŮDORYS WC 5.NP


LEGENDA MÍSTNOSTÍ

ozn.	místnost	m ²	podlaha	poznámka
501	předsíň	2,04	keramická dlažba	keramický obklad
502	předsíň- pisoáry	2,35	keramická dlažba	keramický obklad
503	WC	1,26	keramická dlažba	keramický obklad
504	úklidová komora	1,26	keramická dlažba	keramický sokl
505	předsíň	3,55	keramická dlažba	keramický obklad
506	WC	1,05	keramická dlažba	keramický obklad
507	WC	1,05	keramická dlažba	keramický sokl


LEGENDA :

- Stávající konstrukce - nosná stěna
- Stávající konstrukce - příčky (předpoklad cihla Pk-CD2)
- Stávající konstrukce - SDK
- Stávající konstrukce - deska laminát
- vstup na toalety

Vypracovala:		Datum : 6/2017	
Ing.arch. Veronika Jilčíková Ph.D.		ING.ARCH.VERONIKA JILČÍKOVÁ Mobil : 732 113315 Ateliér : Úvoz 59c 602 00 BRNO	
Investor : Zdravotní pojišťovna ministerstva vnitra České republiky,			
Stavba :	Stupeň :	projekt	
STAVEBNÍ ÚPRAVY WC Zdravotní pojišťovna ministerstva vnitra ČR Cejl 476/5, Brno			
PŮDORYS 5.NP - stávající stav	Měřítko: 1: 50	Č.v.: D.1.11	Paré: 1

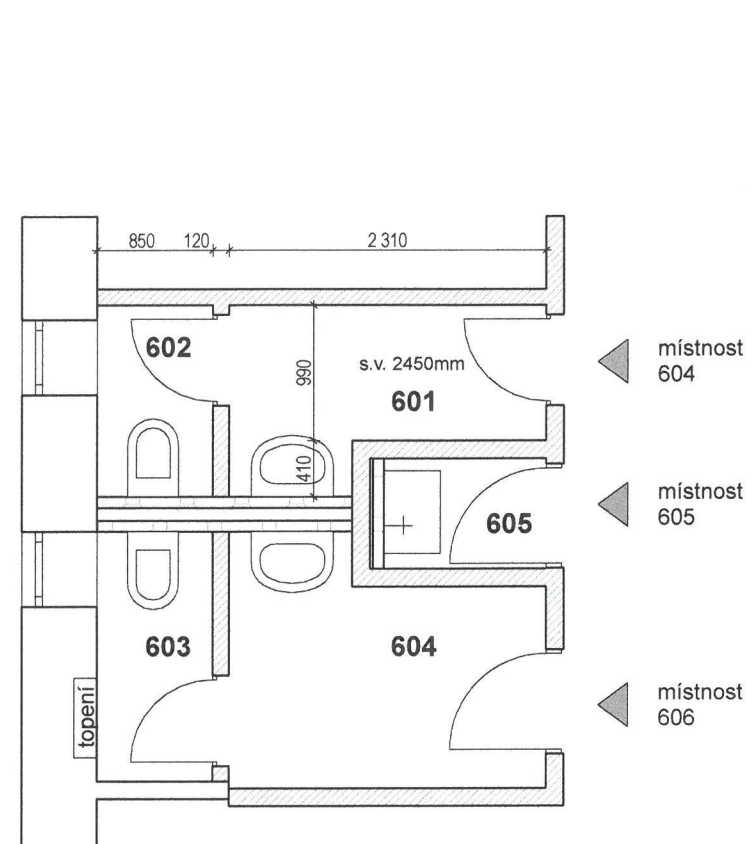

PŮDORYS WC 6.NP

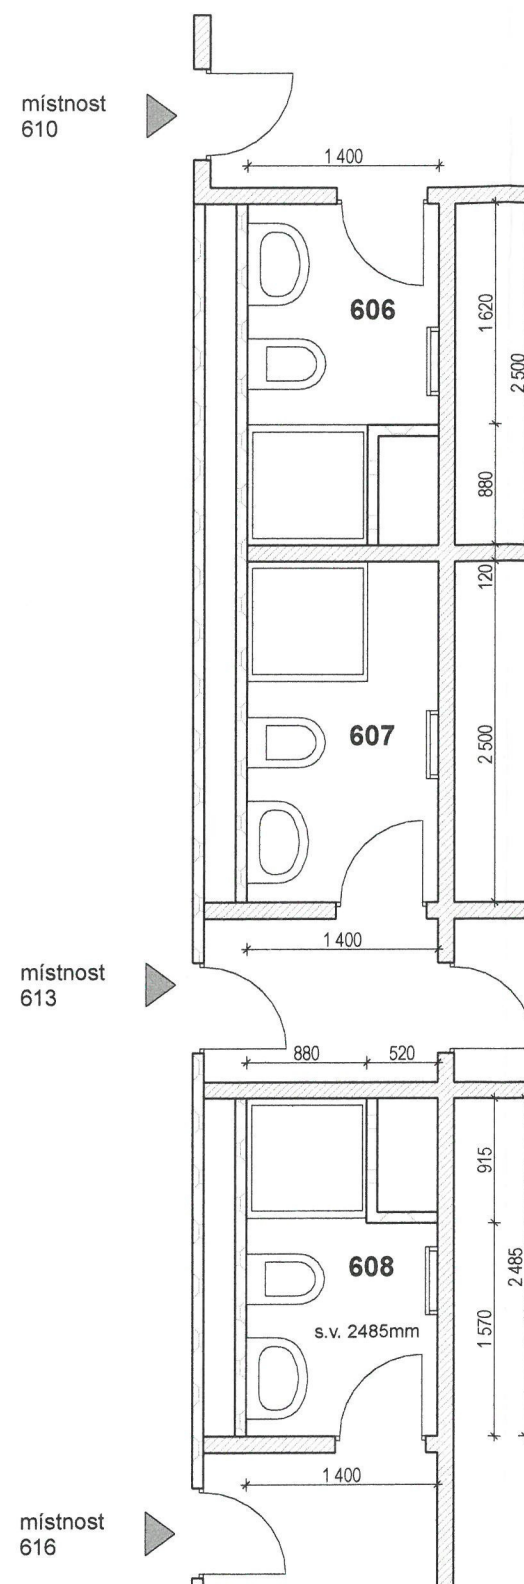

PŮDORYS KOUPELNY 6.NP

LEGENDA MÍSTNOSTÍ

ozn.	místnost	m ²	podlaha	poznámka
601	předsíň	2,66	keramická dlažba	keramický obklad
602	WC	1,20	keramická dlažba	keramický obklad
603	WC	1,60	keramická dlažba	keramický obklad
604	předsíň	3,77	keramická dlažba	keramický obklad
605	úklidová komora	0,95	keramická dlažba	keramický obklad
606	koupelna	3,05	keramická dlažba	keramický obklad
607	koupelna	3,50	keramická dlažba	keramický obklad
608	koupelna	3,05	keramická dlažba	keramický obklad

LEGENDA :

	Stávající konstrukce - nosná stěna
	Stávající konstrukce - příčky (předpoklad cihla Pk-CD2)
	Stávající konstrukce - SDK
	Stávající konstrukce - deska laminát
	vstup na toalety

Vypracovala:		Datum : 6/2017	
Ing.arch. Veronika Jilčíková Ph.D.		ING.ARCH.VERONIKA JILČÍKOVÁ	
Investor : Zdravotní pojišťovna ministerstva vnitra České republiky,			
Stavba : STAVEBNÍ ÚPRAVY WC Zdravotní pojišťovna ministerstva vnitra ČR Cejl 476/5, Brno		Stupeň : projekt	
PŮDORYS 6.NP- stávající stav		Měřítko: 1: 50	Č.v.: D.1.12 Paré: 1