


PŮDORYS 2.NP - NOVÝ STAV

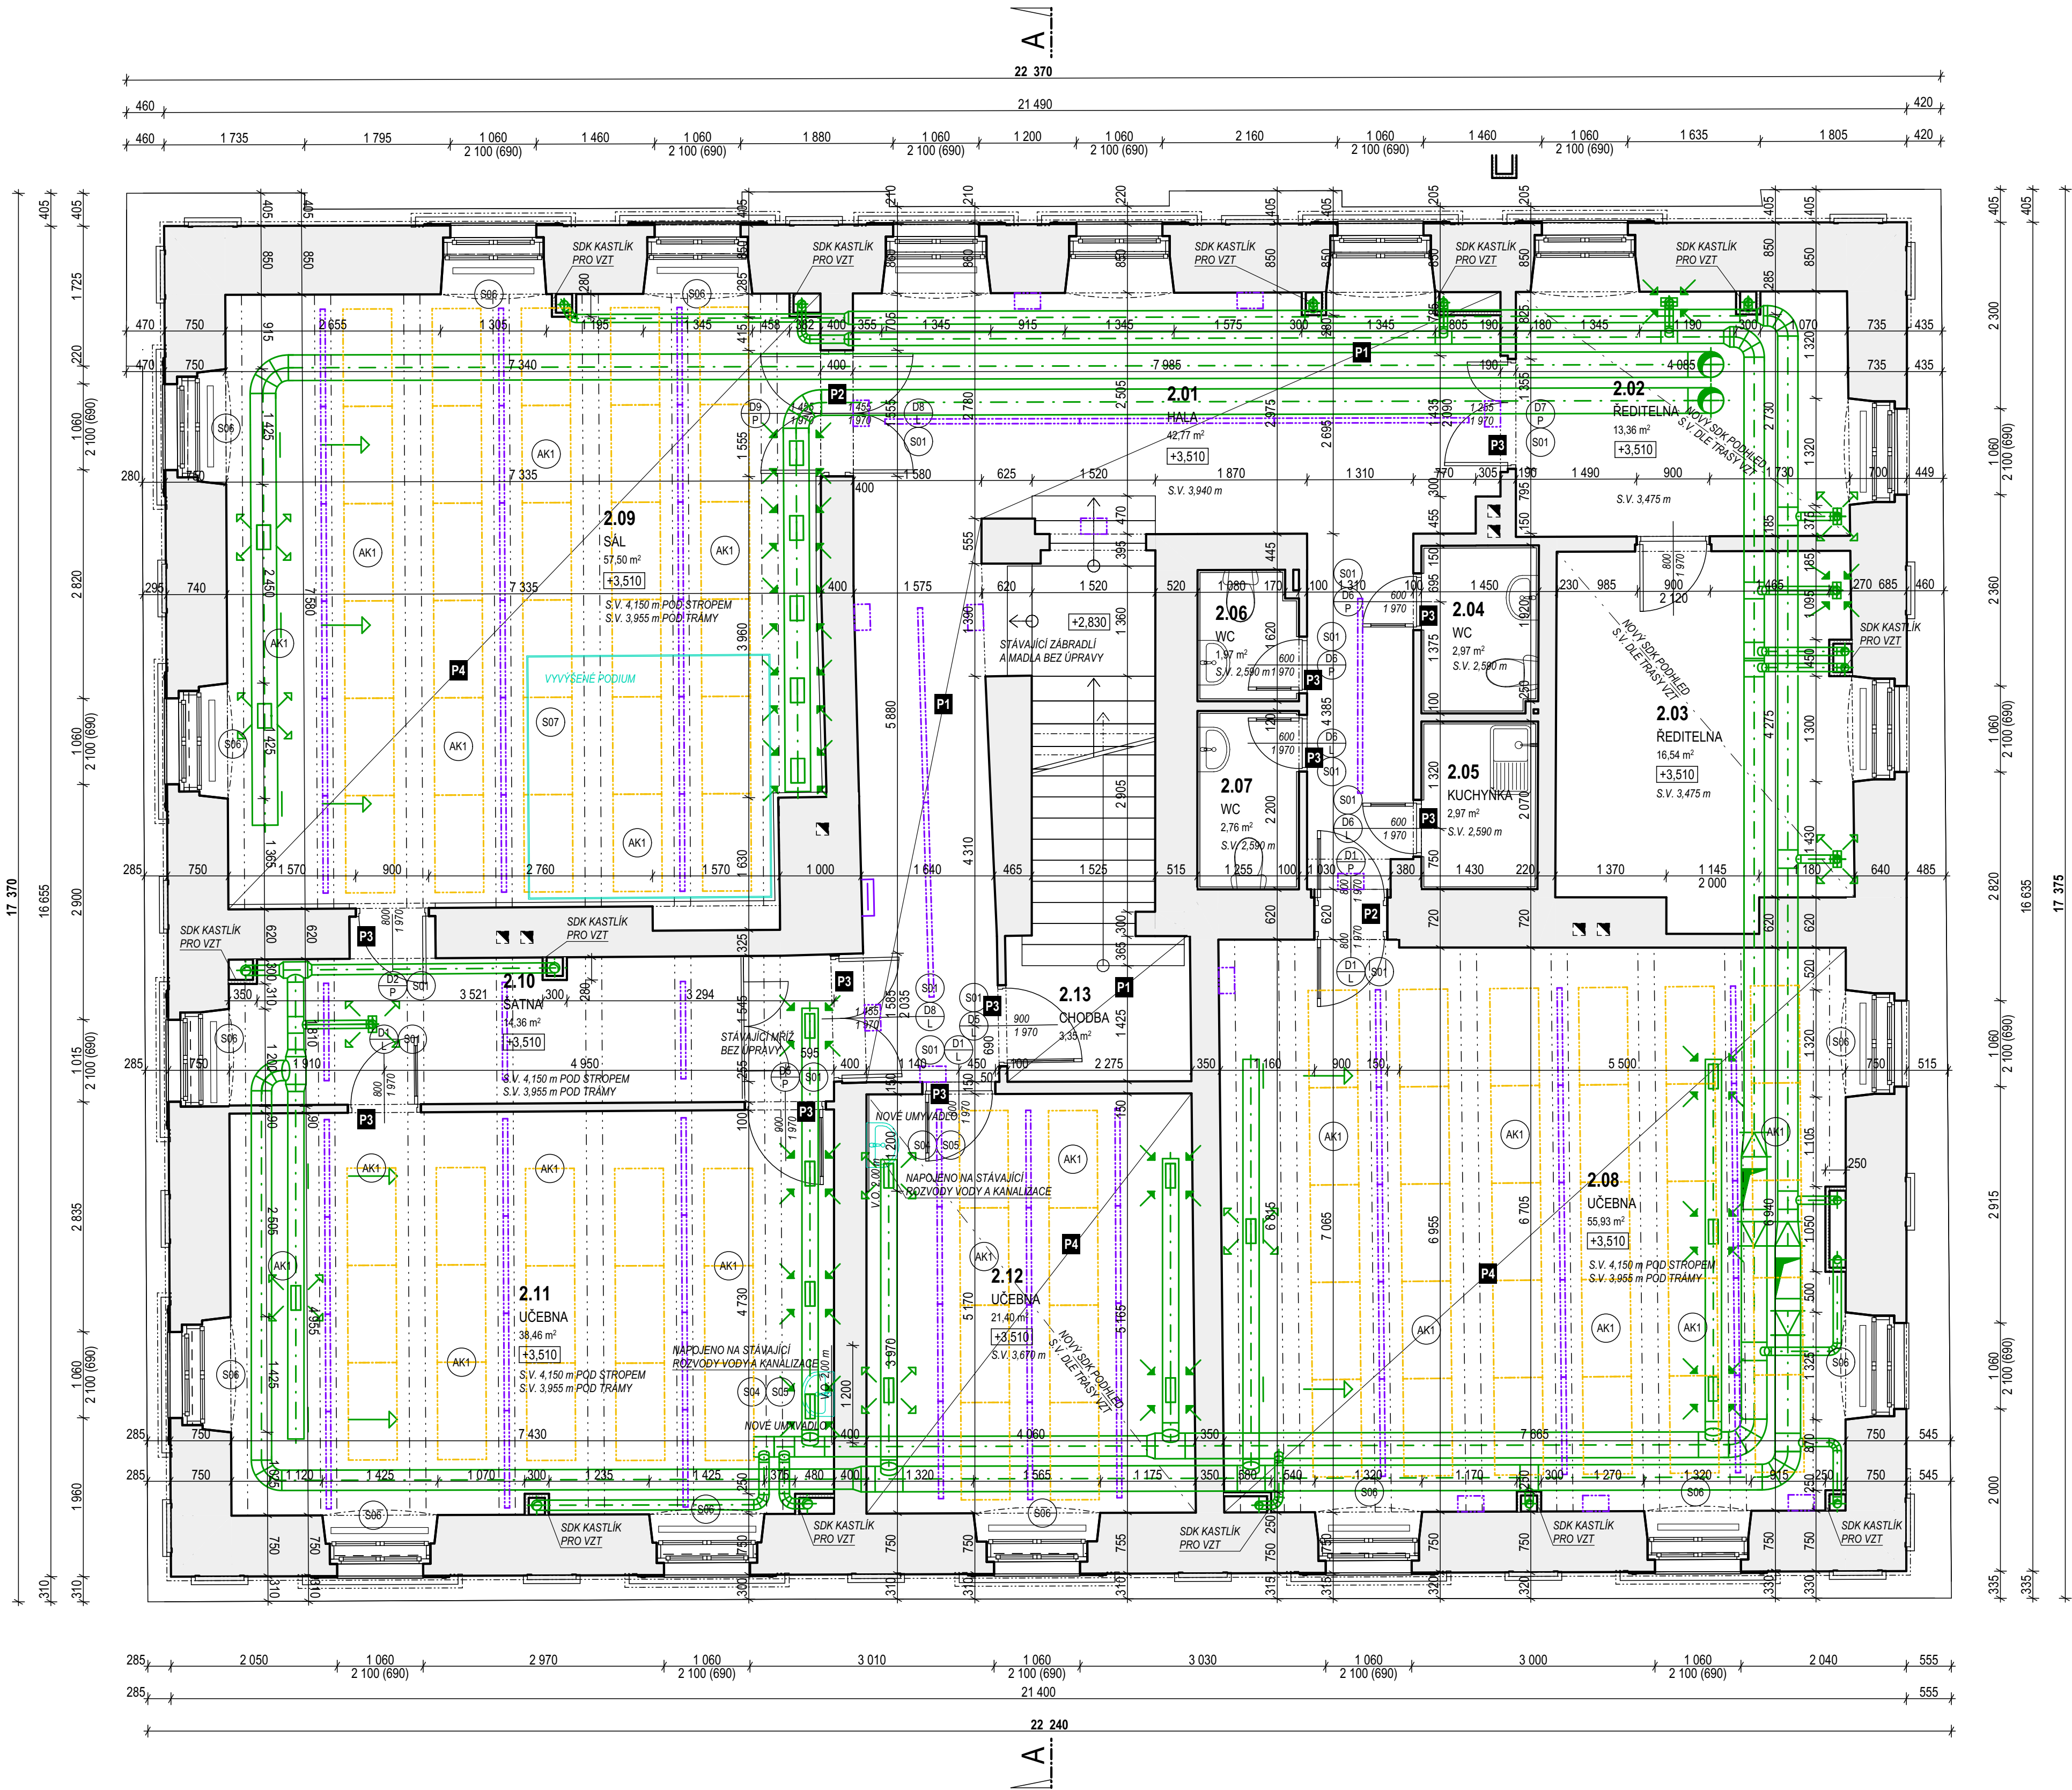

TABULKA MÍSTNOSTÍ:

Č. M.	MÍSTNOST	PLOCHA	PODLAHA	OZN. PDL.	STĚNY	STROP	POZN.
2.01	HALA	41,83	KAMENNÁ DLAŽBA	STÁVAJÍCÍ	VÁP.CEM. OM.	VÁP.CEM. OM.	STÁVAJÍCÍ KAMENNÝ SOKL OPRAVIT
2.02	REDITELNA	13,36	KOBEREC	STÁVAJÍCÍ	VÁP.CEM. OM.	NOVÝ SDK PODHLED	STÁVAJÍCÍ
2.03	REDITELNA	16,46	KOBEREC	STÁVAJÍCÍ	VÁP.CEM. OM.	NOVÝ SDK PODHLED	STÁVAJÍCÍ
2.04	WC	2,97	KERAMICKÁ DLAŽBA	STÁVAJÍCÍ	VÁP.CEM. OM. KER. OBKLAD	VÁP.CEM. OM.	STÁVAJÍCÍ
2.05	KUCHYNKA	2,97	KERAMICKÁ DLAŽBA	STÁVAJÍCÍ	VÁP.CEM. OM. KER. OBKLAD	VÁP.CEM. OM.	STÁVAJÍCÍ
2.06	WC	1,97	KERAMICKÁ DLAŽBA	STÁVAJÍCÍ	VÁP.CEM. OM. KER. OBKLAD	VÁP.CEM. OM.	STÁVAJÍCÍ
2.07	WC	2,76	KERAMICKÁ DLAŽBA	STÁVAJÍCÍ	VÁP.CEM. OM. KER. OBKLAD	VÁP.CEM. OM.	STÁVAJÍCÍ
2.08	UČEBNA	55,55	DŘEV. PARKETY	STÁVAJÍCÍ	VÁP.CEM. OM.	DŘ. TRÁM+LAM. AKUST. PANEL	DOPLNIT DŘ. LÍŠTY
2.09	SÁL	57,50	DŘEV. PARKETY	STÁVAJÍCÍ	VÁP.CEM. OM.	DŘ. TRÁM+LAM. AKUST. PANEL	DOPLNIT DŘ. LÍŠTY
2.10	ŠATNA	14,36	PVC	2P1	VÁP.CEM. OM. + DŘEVO	DŘ. TRÁM+LAM. AKUST. PANEL	SOKL - PVC VYTÁŽEN NA STĚNU+ LÍŠTA
2.11	UČEBNA	38,46	PVC	2P1	VÁP.CEM. OM. KER. OBKLAD	DŘ. TRÁM+LAM. AKUST. PANEL	SOKL - PVC VYTÁŽEN NA STĚNU+ LÍŠTA
2.12	UČEBNA	21,40	PVC	2P1	VÁP.CEM. OM. KER. OBKLAD	NOVÝ SDK AKUST. PANEL	SOKL - PVC VYTÁŽEN NA STĚNU+ LÍŠTA
2.13	CHODBA	3,35	KAMENNÁ DLAŽBA	STÁVAJÍCÍ	VÁP.CEM. OM.	VÁP.CEM. OM.	STÁVAJÍCÍ KAMENNÝ SOKL OPRAVIT

LEGENDA MATERIÁLŮ:

- STÁVAJÍCÍ KONSTRUKCE
- STĚNY - ZDIVO CPP
- STROPY - KLENBY ZDĚNÉ, PŘÍP. DŘEVĚNÉ TRÁMOVÉ

LEGENDA KOORDINACE TZB:

- ELEKTRO
- VZDUCHOTECHNIKA
- KANALIZACE
- VODA

LEGENDA ČAR:

- NAVRHOVANÝ NÁBYTEK A ZAŘÍZOVACÍ PŘEDMĚTY
- ROZMÍSTĚNÍ SVĚTEL
- ROZMÍSTĚNÍ AKUSTICKÝCH PANELŮ

POZNÁMKY:

- VE VNITŘNÍCH PROSTORECH BUDOU INSTALOVÁNY NOVÉ SVĚTLÉNE ZDROJE A AKUSTICKÉ PANELE VE VYZNAČENÝCH POZICÍCH. JEJICH POLOHA BUDE ROZMĚŘENA A ODSOULASENA V PRŮBĚHU REALIZACE
- SPODNÍ HRANA SVÍTIDEL A PANELE BUDE ZALICOVÁNA DO JEDNÉ ROVINY (S OHLEDEM NA RŮZNÉ VÝŠKY MÍSTNOSTÍ A KLENB). BUDE SPODNÍ HRANA OSAZENA TYPICKY 350 mm OD STROPU. PŘÍPADNĚ JINAK DLE NAVAZUJÍCÍCH STAVEBNÍCH KONSTRUKCÍ A INSTALACÍ TPS)
- VEŠKERÉ DRÁŽKY A PROSTUPY STĚNAMI BUDOU FRÉZOVÁNY NEBO JINAK UPRAVOVÁNY DLE TECHNOLOGICKÝCH POKYNŮ KONKRÉTNÍHO DODAVATELE SYSTÉMU
- VNĚJŠÍ ROHY STĚN BUDOU OPATŘENY PODOMÍTKOVÝMI HLINÍKOVÝMI LÍŠTAMI
- VEŠKERÉ NÁPOJENÍ KONSTRUKCÍ S RŮZNÝM POKRČEM (BETON x ZDIVO) BUDE PŘETAŽENO SKLOTEXILNÍ SÍTOVINOU, BUDE TAK ELIMINOVÁN VZNIK TRHLIN ZPŮSOBENÝ ROZDILNÝMI FYZIKÁLNÍMI VLASTNOSTMI JEDNOTLIVÝCH MATERIÁLŮ
- JADROVÉ OMÍTKY BUDOU PO PROVEDENÍ INSTALACÍ OPRAVENÝ, STĚNY A STROPY S MINERÁLNÍM POKRČEM BUDOU NÁSLEDNĚ KOMPLETNĚ PŘESTUKOVÁNY
- V PROSTORECH S TZV. MOKRÝM PROVOZEM BUDOU POD KERAMICKÝ OBKLAD POUŽITÝ STĚRKOVÉ HYDROIZOLACE ZPRACOVANÉ DLE TECHNOLOGICKÝCH POKYNŮ KONKRÉTNÍHO DODAVATELE SYSTÉMU
- STĚRKOVÉ HYDROIZOLACE BUDOU VYTÁŽENY NA STĚNU MIN. 500 mm, V MÍSTĚ OSAZENÍ SPRCHOVÉHO KOUTU BUDOU NA CELOU VÝŠKU OBKLADU
- PODLAHY A JEJICH POKRČKY BUDOU ŘEŠENY DLE TECHNOLOGICKÝCH POKYNŮ KONKRÉTNÍHO DODAVATELE PODLAHOVÉHO SYSTÉMU
- KONKRÉTNÍ TVAR, BARVU A SPÁROŘEZ DEFINUJE TECHNICKÁ ZPRÁVA PROJEKTU A BUDE ODSOULASENA PROJEKTANTEM PŘED REALIZACÍ
- ROZVODY TZB (VODY, KANALIZACE, VZDUCHOTECHNIKA A ELEKTROINSTALACE) JSOU SOUČÁSTÍ TĚTO PROJEKTOVÉ DOKUMENTACE
- ROZMĚRY ROZVADĚČŮ TZB UPŘESNÍ DODAVATELSKÁ FIRMA, ROZMĚRY JSOU ORIENTAČNÍ, PŘED ZDĚNÍM OVĚŘIT, ABY SE ROZVADĚČE VEŠLY DO KONSTRUKCE STĚN. VEŠKERÉ VNITŘNÍ ODPADY OBALIT HLUK TLUMÍCÍ ISOLACI
- PŘED VÝROBOU VEŠKERÝCH PSV JE NUTNÉ ZAMĚRIT SKUTEČNÉ ROZMĚRY STAVBY
- POŽÁRNĚ BEZPEČNOSTNÍ ŘEŠENÍ STAVBY JE ČÁSTEČNĚ NAZNAČENO V PODOBĚ POPISŮ POŽÁRNÍCH ODOLNOSTÍ VE STAVEBNÍCH VÝKRESECH
- VEŠKERÉ ZABUDOVÁNÍ VÝROBKŮ A ŘEMESLNÉ PRÁCE SE BUDOU ŘÍDIT PROFESNÍ KVALITOU A ŘEMESLNÝMI ZVYKLOSTMI PŘI DODRŽENÍ TECHNOLOGICKÝCH KÁZNÍ A PRACOVNÍCH POSTUPŮ V NEJVYŠŠÍ MOŽNÉ MÍŘE

POZNÁMKY :

- P1** RENOVACE STÁVAJÍCÍ KAMENNÉ PODLAHY
- HLOUBKOVÉ ČISTĚNÍ, PŘÍPADNĚ PŘEBROUŠENÍ
- P2** STÁVAJÍCÍ ZDVOJENÉ DVEŘE
OCELOVÉ ŽÁRUBNĚ NOVÉ NATŘÍT (BARVA DLE POPISU V TZ A PSV),
DŘEVOTŘÍSKOVOU DESKU MEZI ŽÁRUBNĚMI NATŘÍT
OMYVATELNOU BARVOU V ODSĚNU ŽÁRUBNÍ,
SPÁRY PŘETMELIT,
BAREVNĚ SLADIT KŘÍDLA, DVEŘE I POLSTROVÁNÍ
- P3** OCELOVÉ ŽÁRUBNĚ NOVÉ NATŘÍT (BARVA DLE TZ)
- P4** STÁVAJÍCÍ DŘEVĚNÉ PARKETY DOPLNIT PO VYBOURÁNĚ DLAŽBĚ,
PŘEBROUSIT A PŘETMELIT SPÁRY,
NOVÝ LAK POLOMATNÝ DO ZATĚŽOVANÝCH PROSTOR
S VHODNÝMI PARAMETRY PROTISKUZNOSTI

±0,000 = STÁVAJÍCÍ ÚROVEŇ PODLAHY 1.NP

Autor projektu:	Ing. Pavel Kubík		PROJEKČNÍ KANCELÁŘ Ing. Pavel KUBÍK s.r.o. autORIZOVANÝ STAVEBNÍ INŽENÝR
Projektant:	Ing. Pavel Kubík		
Vypracoval:	Ing. arch. Jan Müller	Ing. arch. Michal Miča	
Kraj :	Královéhradecký	M.Ú. : Chlumec nad Cidlinou	
Investor :	Město Chlumec nad Cidlinou Klicperovo náměstí 64, Chlumec nad Cidlinou I, 503 51 Chlumec nad Cidlinou		Číslo zakázky :
Akce :	ZÁKLADNÍ UMĚLECKÁ ŠKOLA na pozemku parc. č. st. 110, k. ú. Chlumec nad Cidlinou ARCHITEKTONICKO - STAVEBNÍ ŘEŠENÍ		Stupeň PD : DPS
			Datum : 02/2025
			Měřítko : 1:50
			Formát : 8 x A4
Vykres :	PŮDORYS 2.NP - NOVÝ STAV		Číslo výkresu : D.1.1.2.1.06