


# SCHÉMA KONSTRUKCE STŘECHY

M 1:200

## POZNÁMKA:

- OCELOVÉ PRVKY MUSÍ BÝT CHRÁNĚNY PROTI KOROZI (NÁTĚRY NEBO POZINKOVÁNÍ)!!! STUPEŇ KOROZNÍ AGRESIVITY C1 (velmi nízká), VÝROBNÍ SKUPINA OCELI EXC2  
- VÝKAZ NEOBSAHUJE PROŘEZY, SVARY, SPOJOVACÍ PROSTŘEDKY A DALŠÍ ČÁSTI STYČNÍKŮ NEUVEDENÉ VE VÝKRESOVÉ DOKUMENTACI

- PŘED ZAPOČETÍM STAVEBNÍCH PRACÍ NUTNO PŘEMĚŘIT VŠECHNY ROZMĚRY!


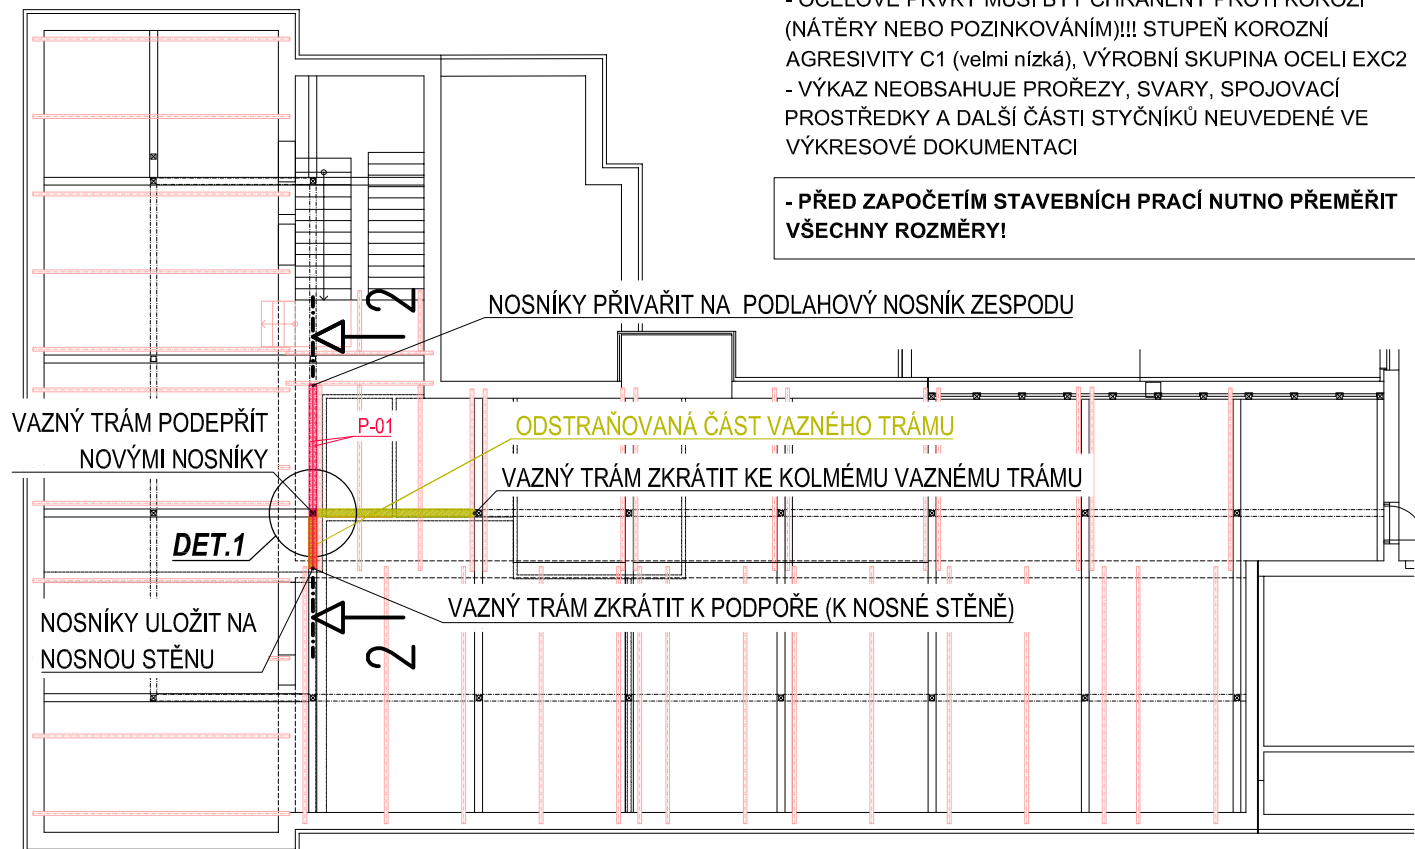


## DETAIL 1


M 1:50

## PŮDORYS

## ŘEZ 2-2

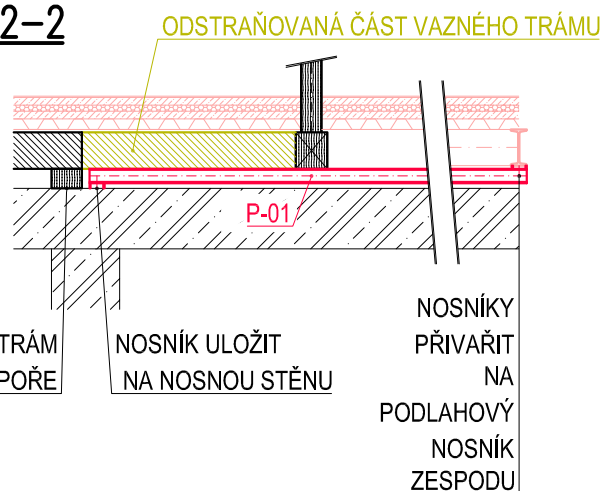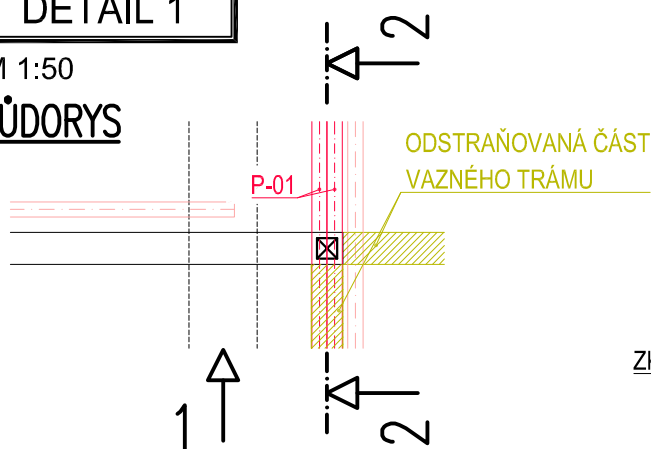

## POHLED 1

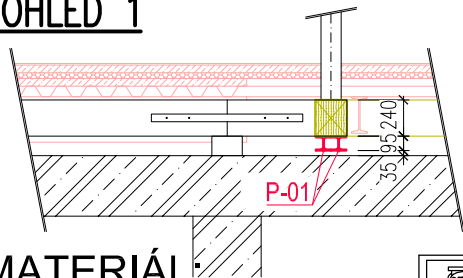

| VÝKAZ OCELOVÝCH PRVKŮ |      |         |              |               |                |                    |                    |          |
|-----------------------|------|---------|--------------|---------------|----------------|--------------------|--------------------|----------|
| POLOŽKA               | MAT. | PROFIL  | DĚLKA<br>[m] | POČET<br>[ks] | C.DĚLKA<br>[m] | HMOTNOST<br>[kg/m] | CELK. HM<br>[kg/m] | POZNÁMKA |
| NOSNÍKY               |      |         |              |               |                |                    |                    |          |
| P-01                  | S235 | HEA 100 | 4,900        | 2             | 9,800          | 16,67              | 163,37             |          |
| HMOTNOST CELKEM [kg]  |      |         |              |               |                |                    | 163,4              |          |
| HMOTNOST CELKEM [t]   |      |         |              |               |                |                    | 0,16               |          |

## MATERIÁL:

OCEL S235

## LEGENDA ČAR:

- STÁVAJÍCÍ KONSTRUKCE
- NOVÉ KONSTRUKCE
- NOVÉ PODLAHOVÉ KONSTRUKCE
- BOURANÉ KONSTRUKCE



J2L CONSULT s.r.o.

Brandlova 36, 695 01 Hodonín tel. 603 285 783 / 603 294 996

|                                |                                           |              |                        |
|--------------------------------|-------------------------------------------|--------------|------------------------|
| VYPRACOVAL:                    | Ing. Dominika Šnoblťová                   | KONTROLOVAL: | Ing. Jiří Ilčík, Ph.D. |
| GEN.PROJEKTANT:                | Atelier 100 D, Jungmannova 1031/34, Kyjov | HIP:         | Ing. Viliam Šoltýs     |
| INVESTOR:                      | Obec Dambořice, pod Kostelem 69, 696 35   | ÚČEL:        | DPS                    |
| Obsah                          |                                           | DATUM:       | 02 / 2021              |
| Půdní prostory ZŠ Dambořice,   |                                           | MĚŘÍTKO:     | 1:200, 1:50            |
| parc. č. 531, k. ú. Dambořice  |                                           | ZMĚNA:       |                        |
| SCHÉMA PODEPŘENÍ VAZNÉHO TRÁMU |                                           | Č.ZAK.       | D1012420               |
|                                |                                           | V.Č.         | 01                     |