


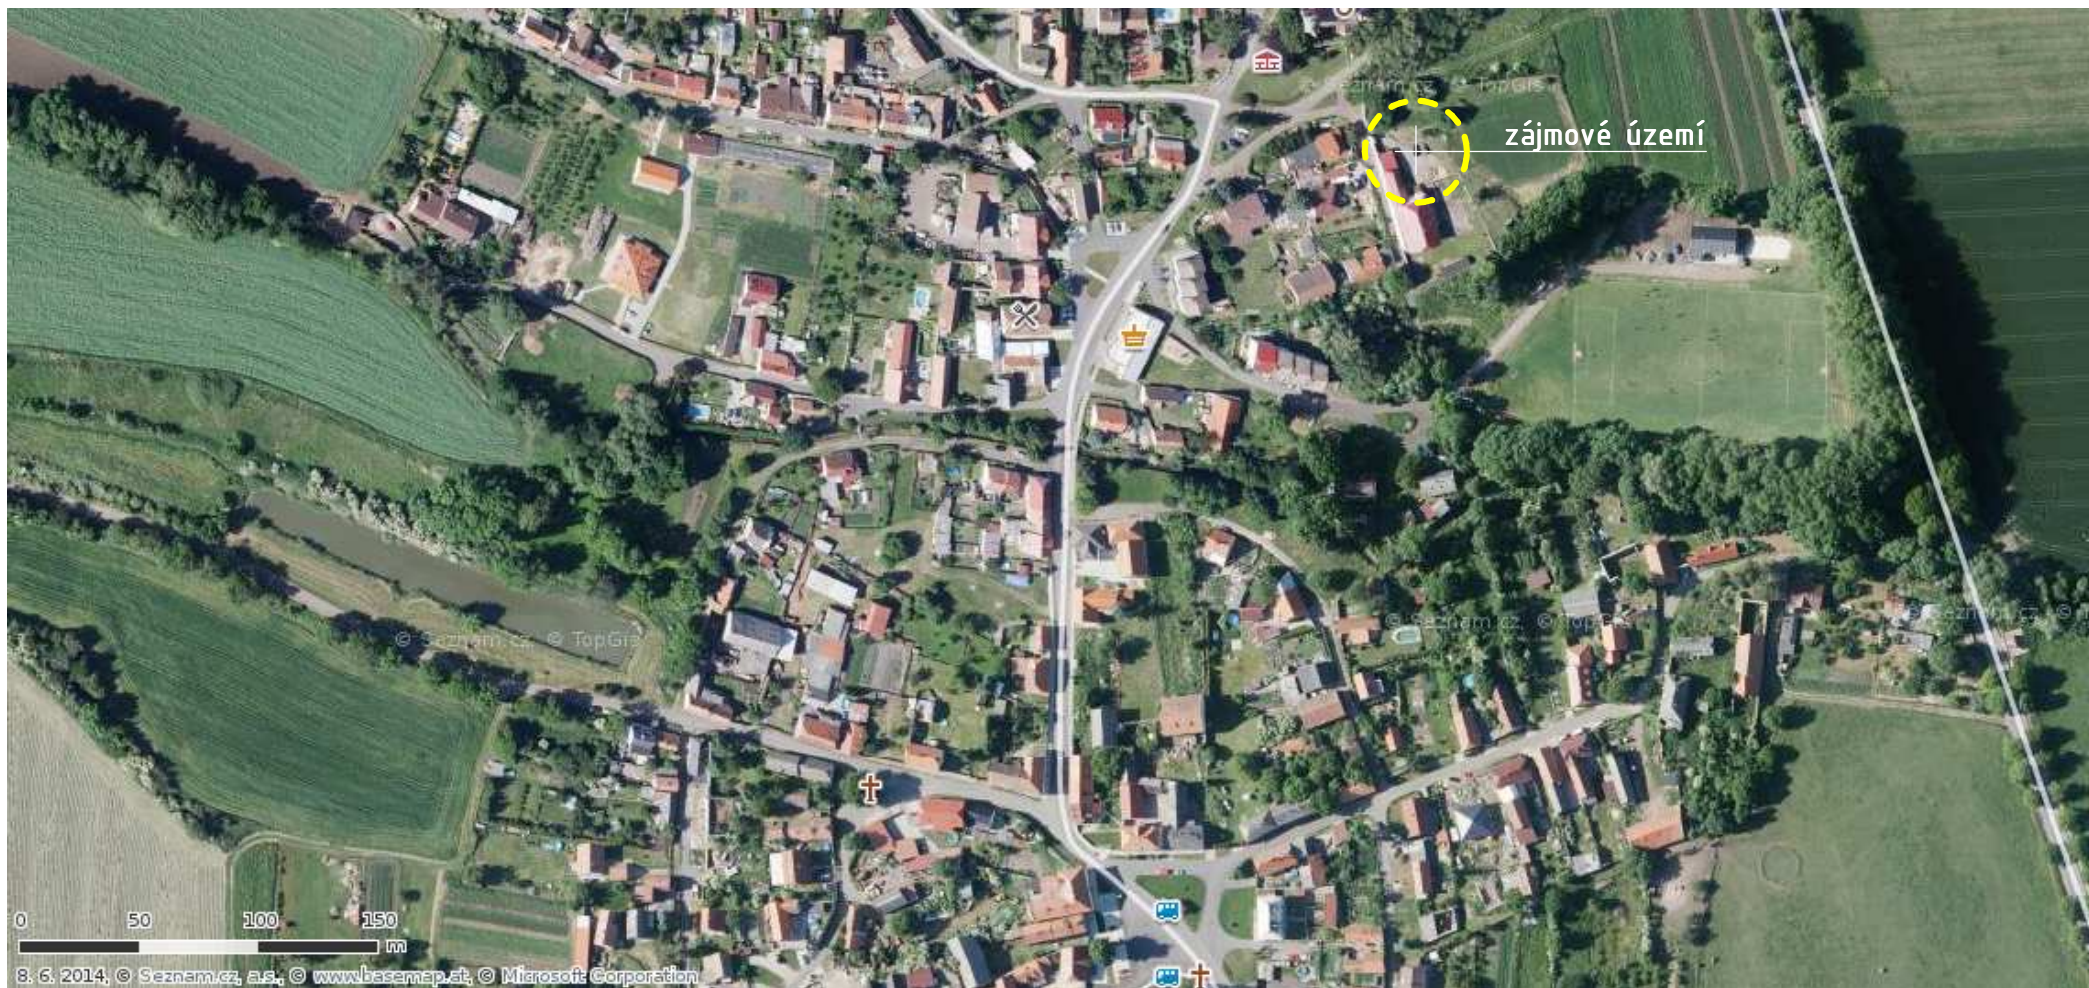

projektant: Miroslav Vlk Na Hůrce 129 439 82 Vroutek IČO: 69901538	 miroslav vlk SM	místo stavby: k.ú. Buškovice č. parc.: 164 okres: Louny datum: 3/2017 stupeň: DPS	investor: Výchovný ústav, středisko výchovné péče a střední škola Buškovice Buškovice 203 441 01 Podbořany
název stavby: VÚ Buškovice - oprava opěrné zdi a zpevnění plochy na p.č. 164			měřítko: 1 : 150
obsah: SITUACE ŠIRŠÍCH VZTAHŮ			část dok.: C.
			č. výkresu: C.1