

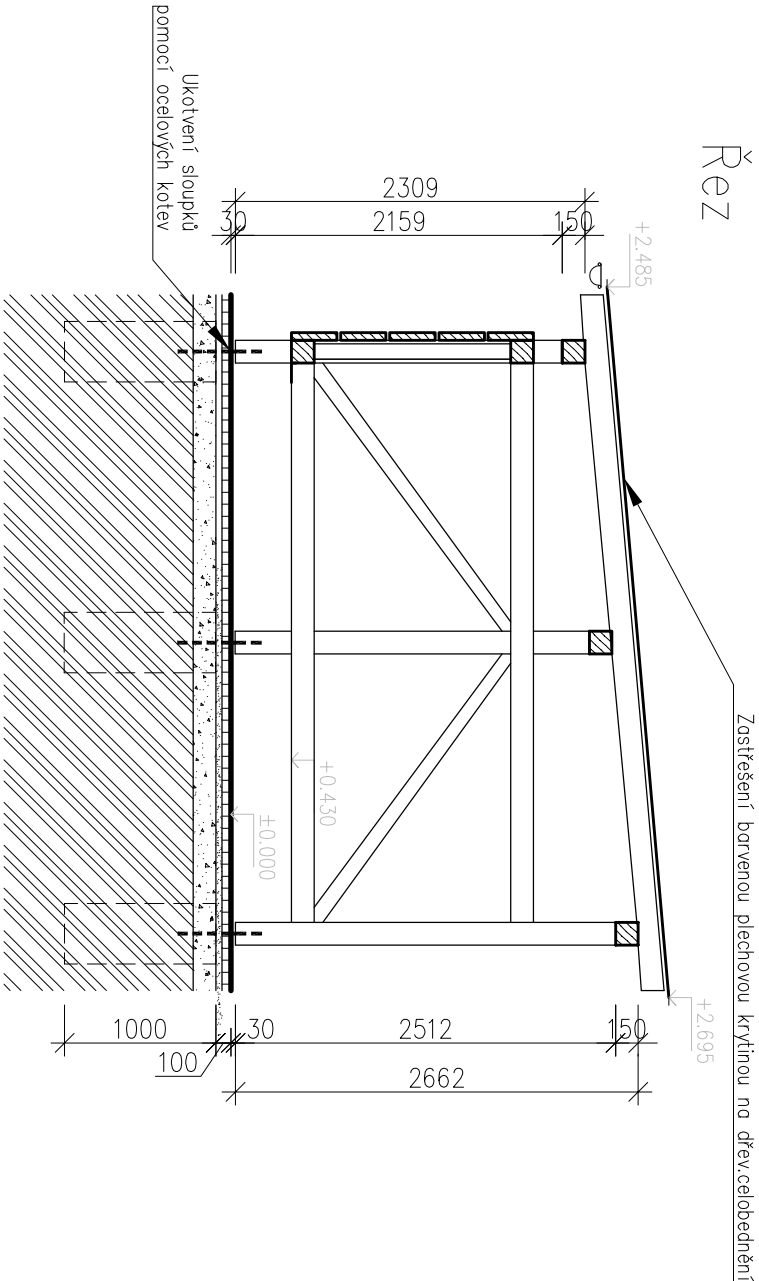


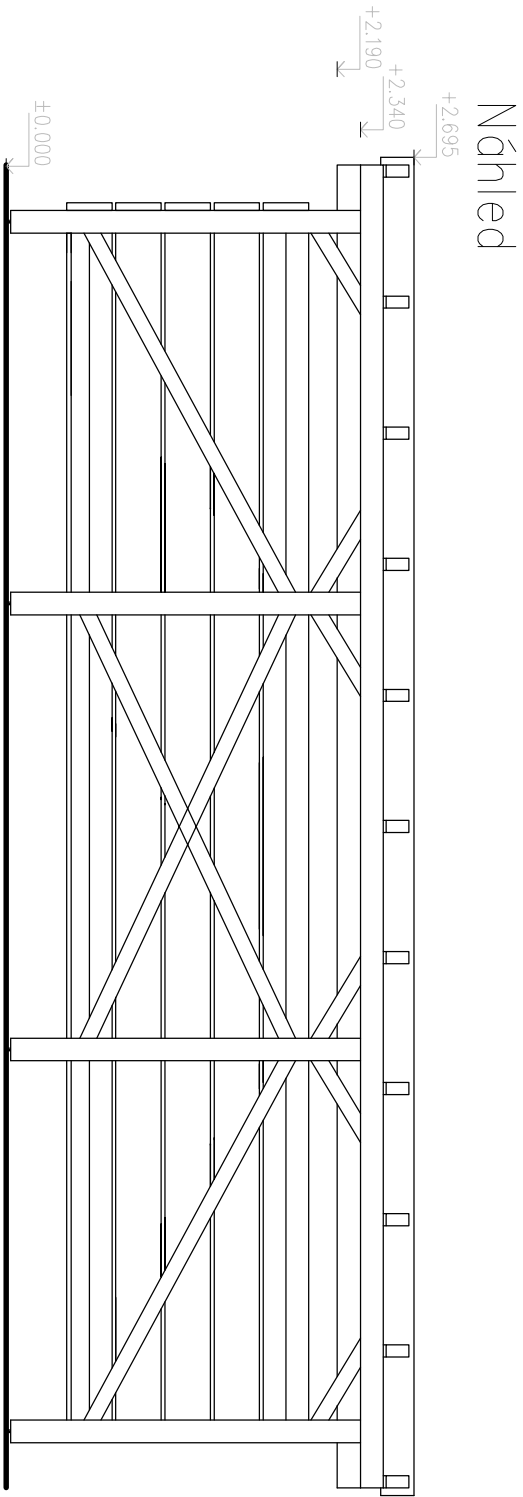

Poznámky:

- základové patky jsou navrženy z betonu C20/ 25 se základovou spárou v nezámrzné hloubce, tj. 1100mm pod terénem
- dřevěné sloupky jsou upevněny k základovým kčím pomocí ocelových kotev větknutých do základových patek
- podrobnější popis kce viz. TZ

Půdorys

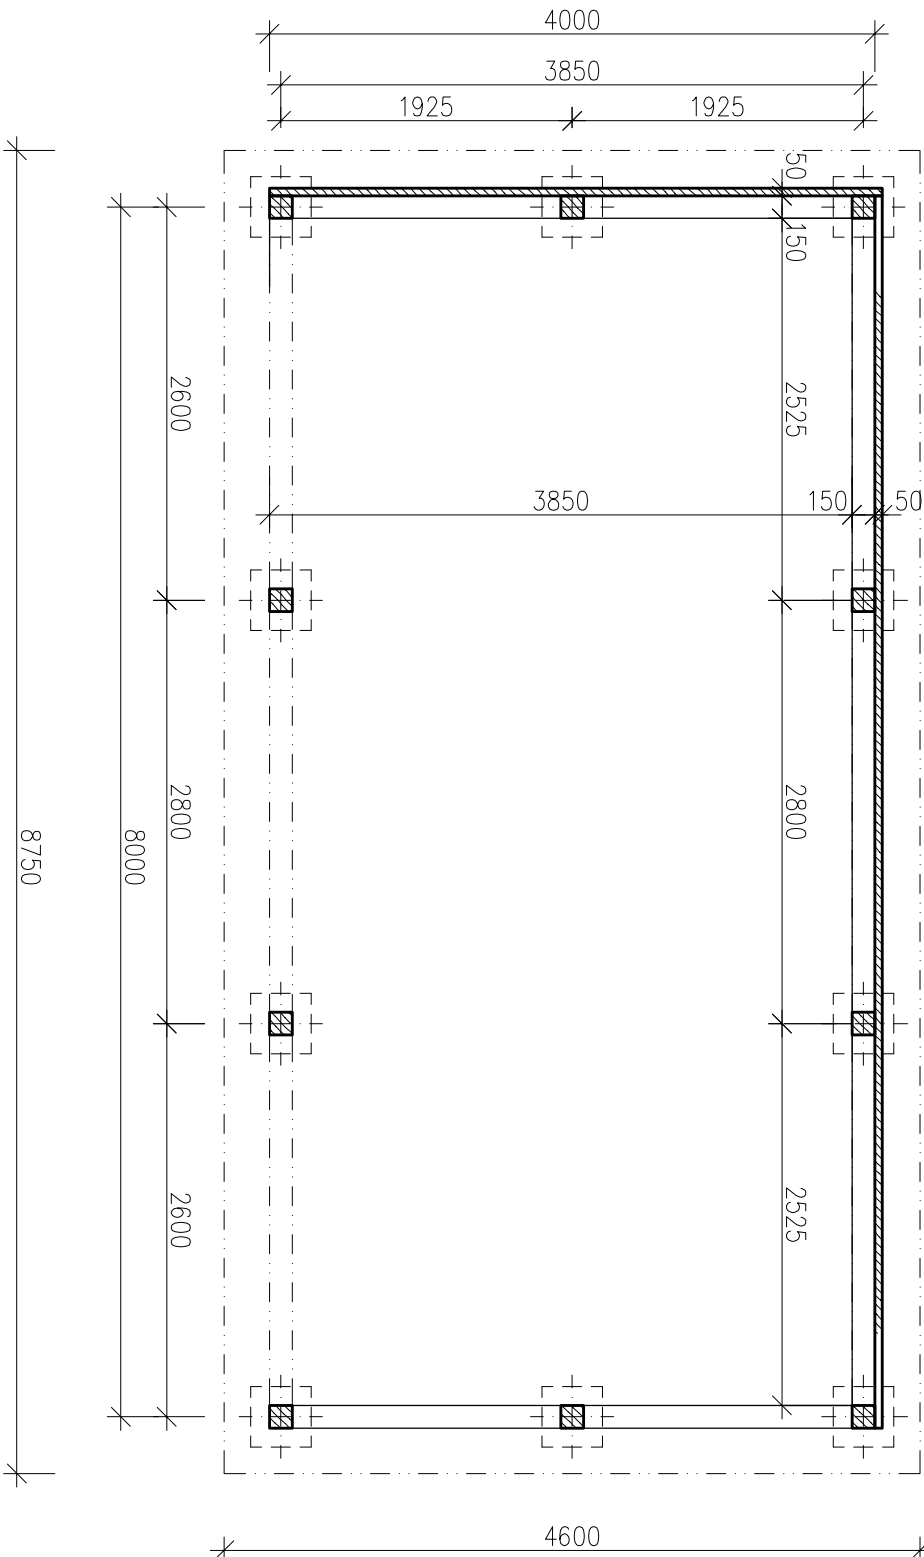

LEGENDA MATERIÁLŮ

DŘEVĚNÉ PRVKY V PŘÍČNÉM ŘEZU

ZEMINA PŮVODNÍ

ŠTĚRKODRŤ FRAKCE 16–22

LOŽE Z DRTI FRAKCE 4–8

VEDOUcí ZAKÁZKY: ING. JAROMÍR CHVÁTAL		ODPOVĚDNÝ PROJEKTANT: ING. LIBUŠE BOUŠKOVÁ		VYPRACOVAL: ING. LIBUŠE BOUŠKOVÁ	
AKCE	REKONSTRUKCE ŠKOLNÍ ZAHRADY V AREÁLU 2.MŠ STOCHOV J.ŠÍPKA 347, STOCHOV				
INVESTOR	MĚSTO STOCHOV J.ŠÍPKA 486 273 03 STOCHOV				
ČÁST	D.1.1.b. ARCHITEKTONICKÉ A STAVEBNĚ TECHNICKÉ ŘEŠENÍ D.1.1.b. VÝKRESOVÁ ČÁST				
OBSAH	ALTÁN				

ARIPROS architektura - interiéry - projekce staveb S.r.o.			Železničáři 2286, 272 01 Kladno - Krocehlavy tel.: 312 246 002 e-mail: info@aripros.cz			IČO: 261 74 936		
STUPEŇ: DPS								
FORMÁT: 2x A4		MĚŘÍTKO: 1:50		Č. ZAKÁZKY: 296 116				
DATUM: květen 2016		PARÉ:						
Č. VÝKRESU D.1.1.b.		08						