


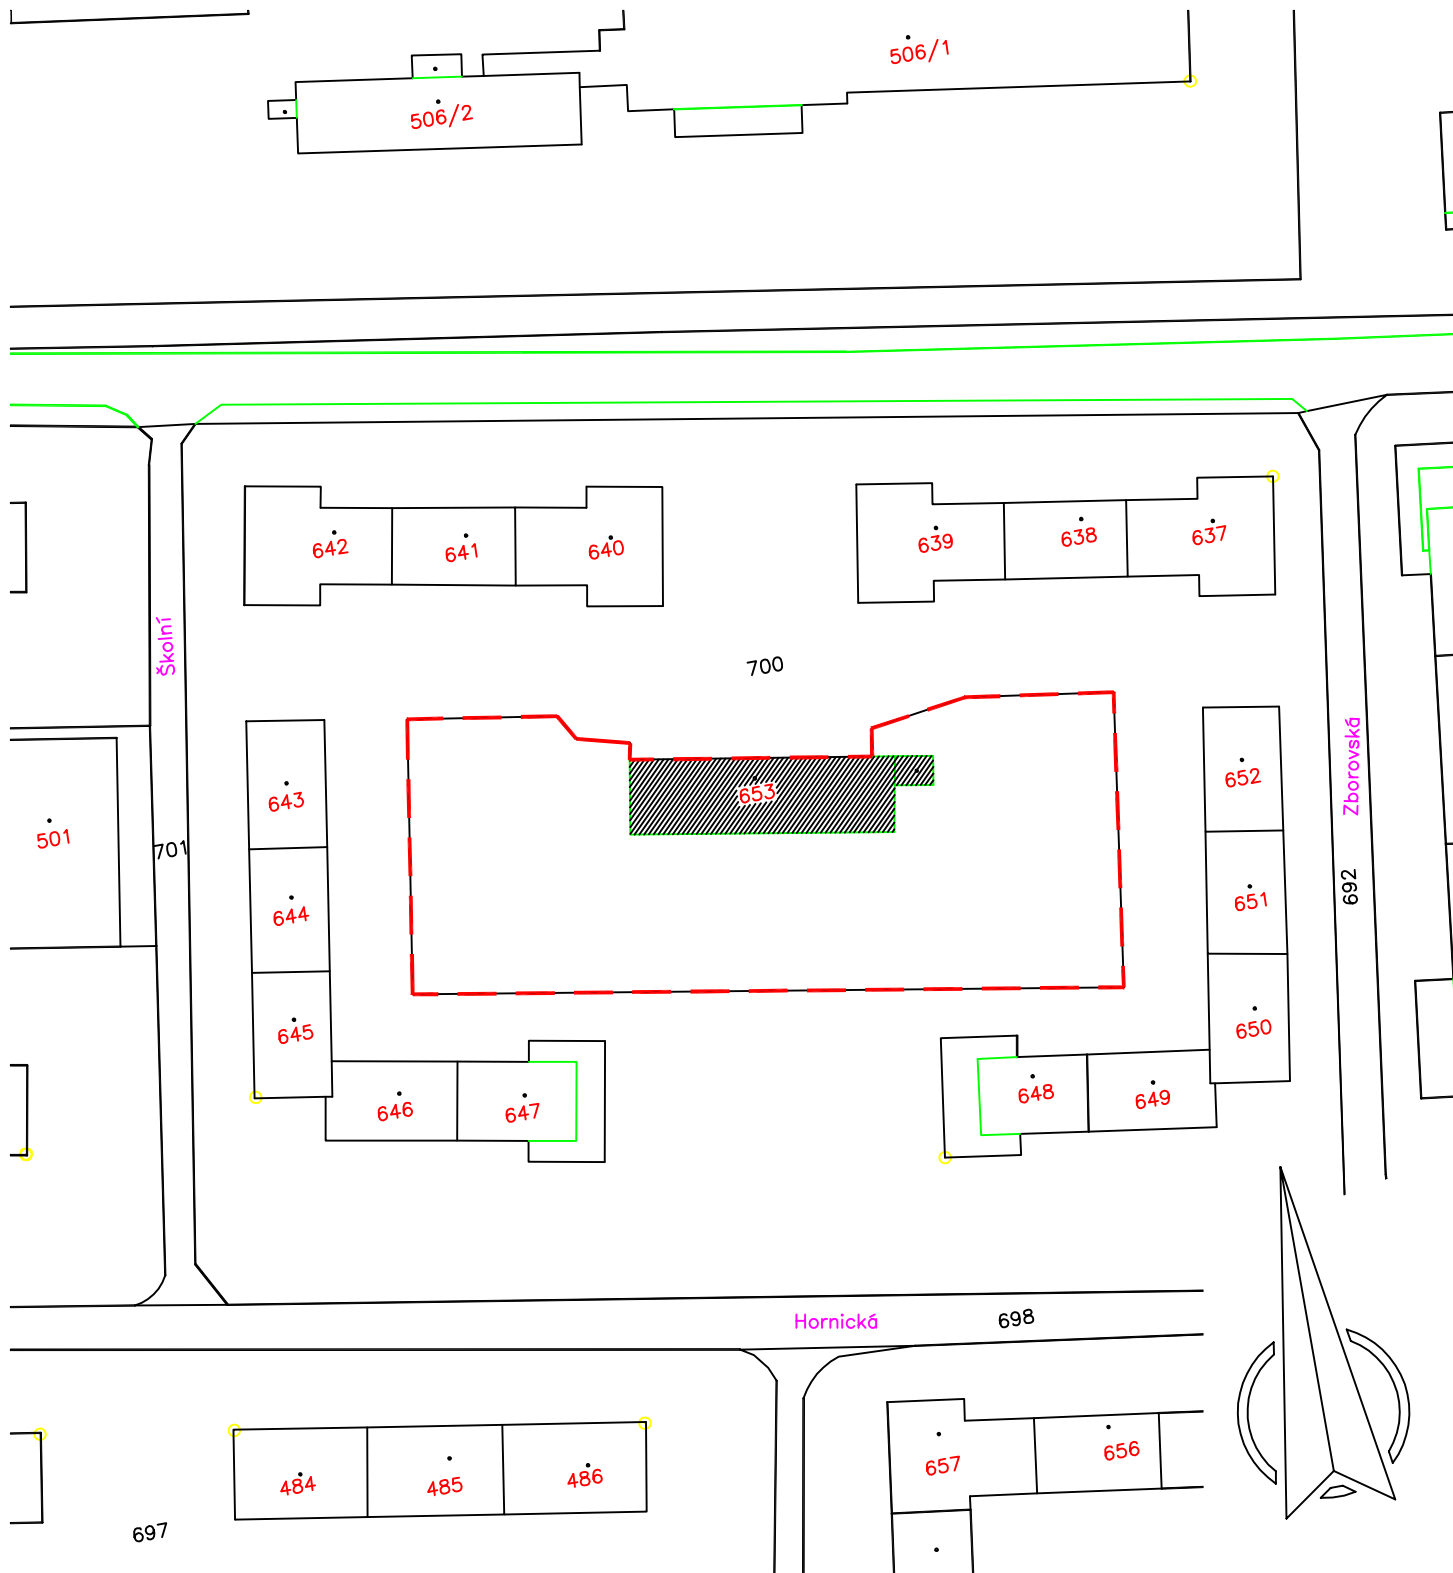

VEDOUcí ZAKÁZKY: ING. JAROMÍR CHVÁTAL		ODPOVĚDNÝ PROJEKTANT: ING. LIBUŠE BOUŠKOVÁ		VYPRACOVAL: ING. LIBUŠE BOUŠKOVÁ		ARIPROS S.r.o. architektura - interiéry - projekce staveb Železničářů 2286, 272 01 Kladno - Kročehlavy tel.: 312 246 002 e-mail: info@aripros.cz IČO: 261 74 936	
AKCE	REKONSTRUKCE ŠKOLNÍ ZAHRADY V AREÁLU 2.MŠ STOCHOV J. ŠÍPKA 347, STOCHOV					STUPEŇ: DPS FORMÁTY: 1x A4 MĚŘÍTKO: 1:1000 Č. ZAKÁZKY: 296 116	
INVESTOR	MĚSTO STOCHOV J. ŠÍPKA 486 273 03 STOCHOV						
ČÁST	C. SITUAČNÍ VÝKRESY						
OBSAH	KATASTRÁLNÍ SITUACE						
						Č. VÝKRESU C.2	