


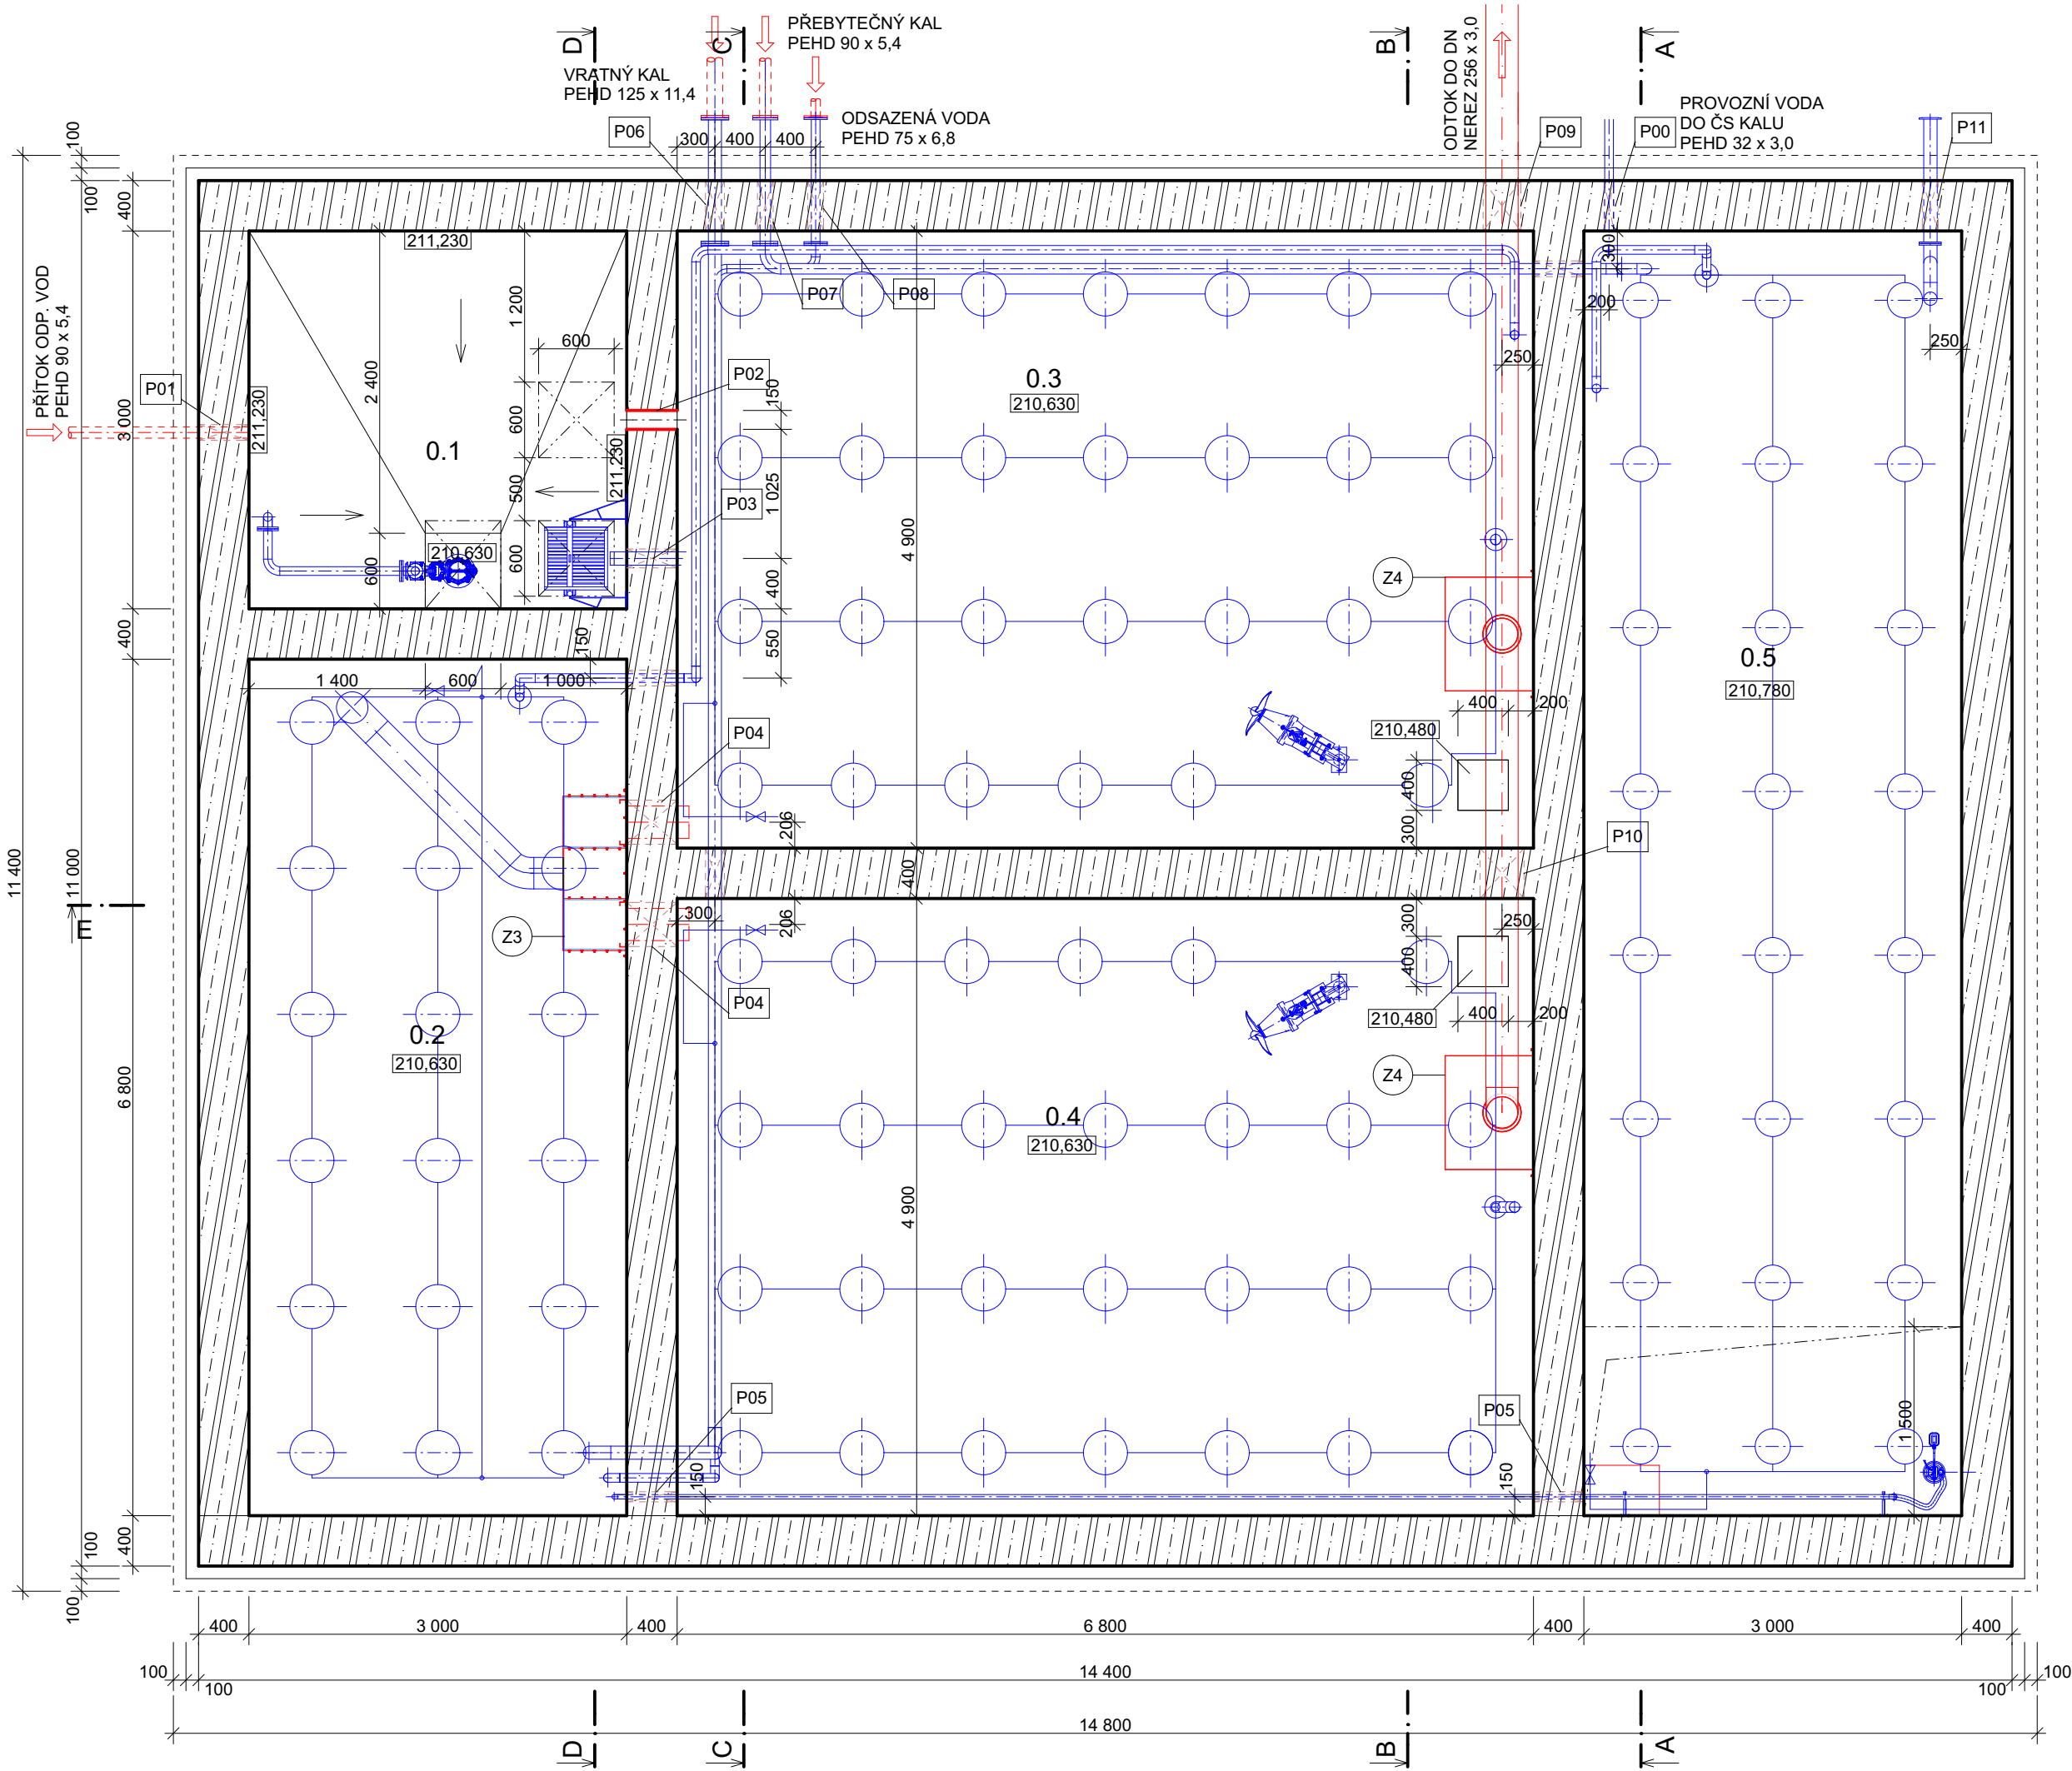

Tabulka místností 1.PP			
Č.	Název místnosti	Plocha (m2)	Povrch podlahy
0.1	ČERPAČÍ JÍMKA (SVOZY)	9,00	SPÁDOVÝ BETON
0.2	REGENERACE	20,40	BETON
0.3	NITRIFIKACE, DENITRIFIKACE č. 1	33,32	BETON
0.4	NITRIFIKACE, DENITRIFIKACE č. 2	33,32	BETON
0.5	KALOJEM	30,60	SPÁDOVÝ BETON
		126,64 m²	

LEGENDA:

- KONSTRUKCE STÁVAJÍCÍ
- BETON VYZTUŽENÝ

POZNÁMKA:
MODŘE ZAKRESLENÉ PRVKY JSOU SOUČÁSTÍ DODÁVKY TECHNOLOGIE

INDEX ZMĚNY	POPIS ZMĚNY	DATUM	PROVEDL	PODPIS

VÝŠK. SYSTÉM: Bpv

**VODOHOSPODÁŘSKÝ
PODNIK a.s.**
PRAŽSKÁ 14, 303 02 PLZEŇ
Tel: 377 201 630, e-mail: vhp@vhp.cz, www.vhp.cz

INVESTOR:
Městys Karlštejn
Karlštejn 185, 267 18 Karlštejn

ZPRACOVAL: Ing. Soukup
PROJEKTANT: Ing. Soukup
HLAVNÍ INŽENÝR PROJEKTU: Ing. Vraný

AKCE:

INTENZIFIKACE ČOV KARLŠTEJN

NÁZEV VÝKRESU:
D.1.1 ARCHITEKTONICKO STAVEBNÍ ŘEŠENÍ
SO 01 SDRUŽENÝ OBJEKT

NOVÝ STAV - PŮDORYS 1.PP

ČÍSLO ZAKÁZKY: 2016
DATUM: 10/2018
POČET LISTŮ:
MĚŘÍTKO: 1:50, 1:1
STUPEŇ: DPS

ČÍSLO VÝKRESU:
D.1.1.11