



VÝKRES KŘÍŽENÍ VODNÍHO TOKU
STANIČENÍ 5,848 km


PODÉLNÝ ŘEZ
MĚŘÍTKO 1:100 / 1:100

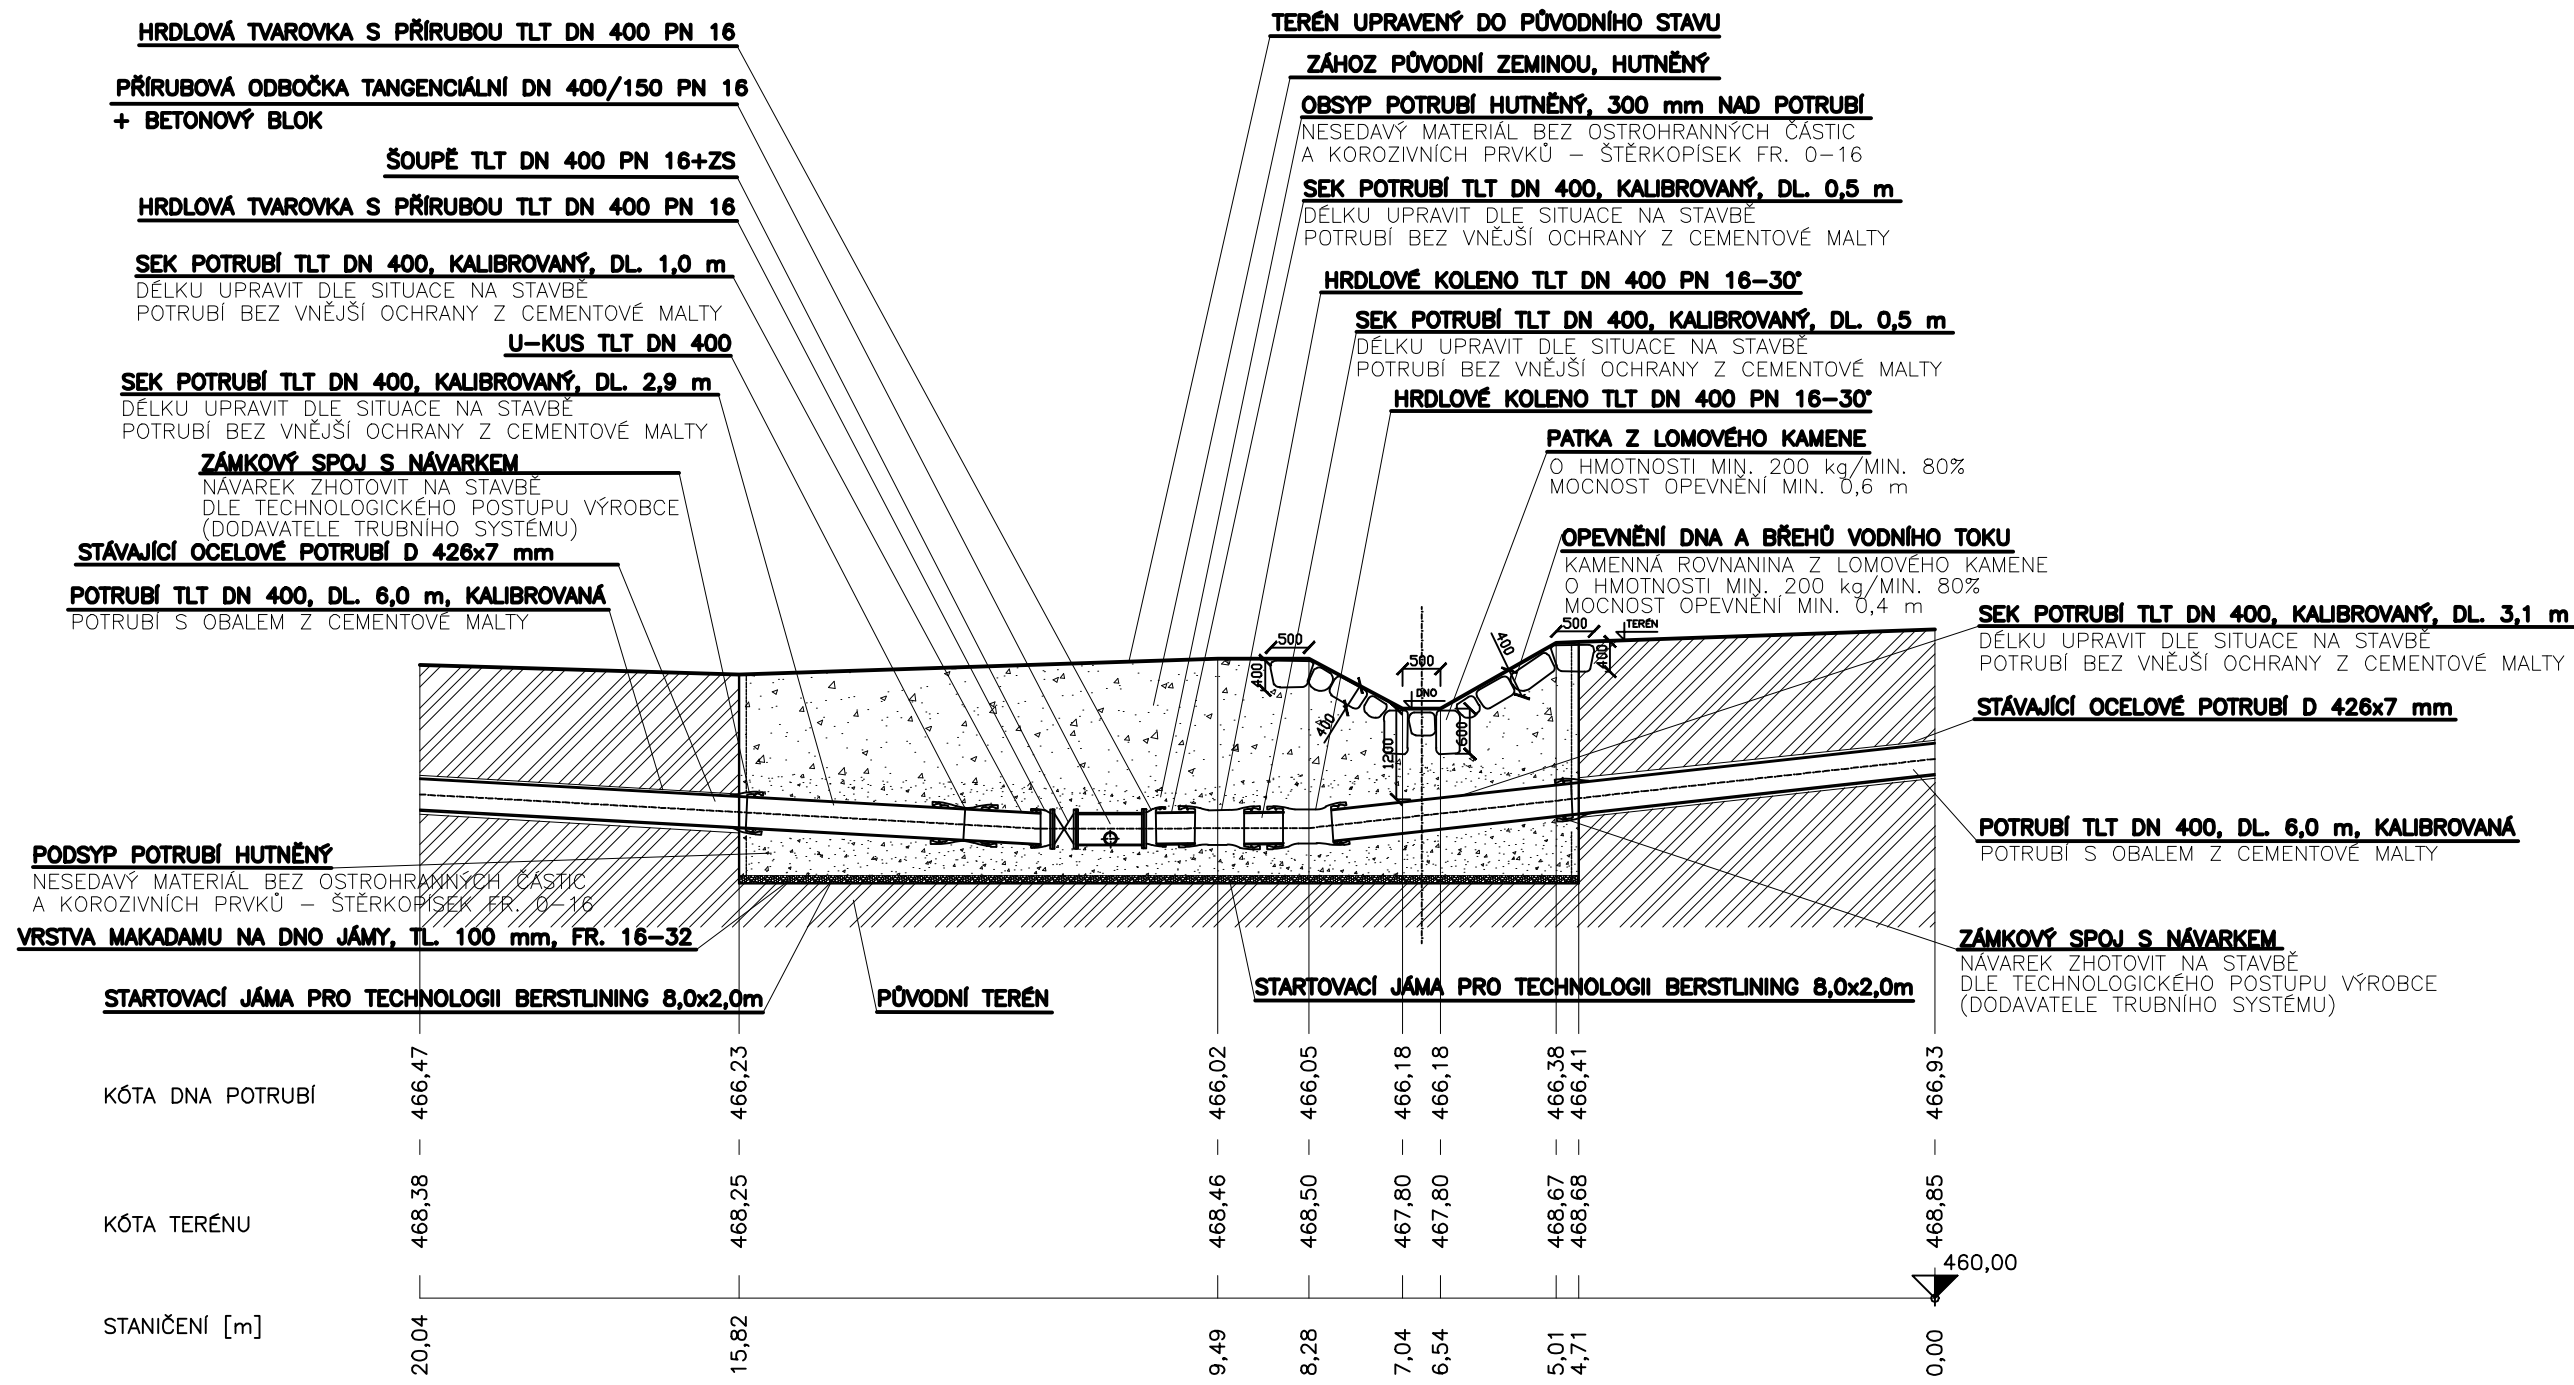


PŮDORYS
MĚŘÍTKO 1:100

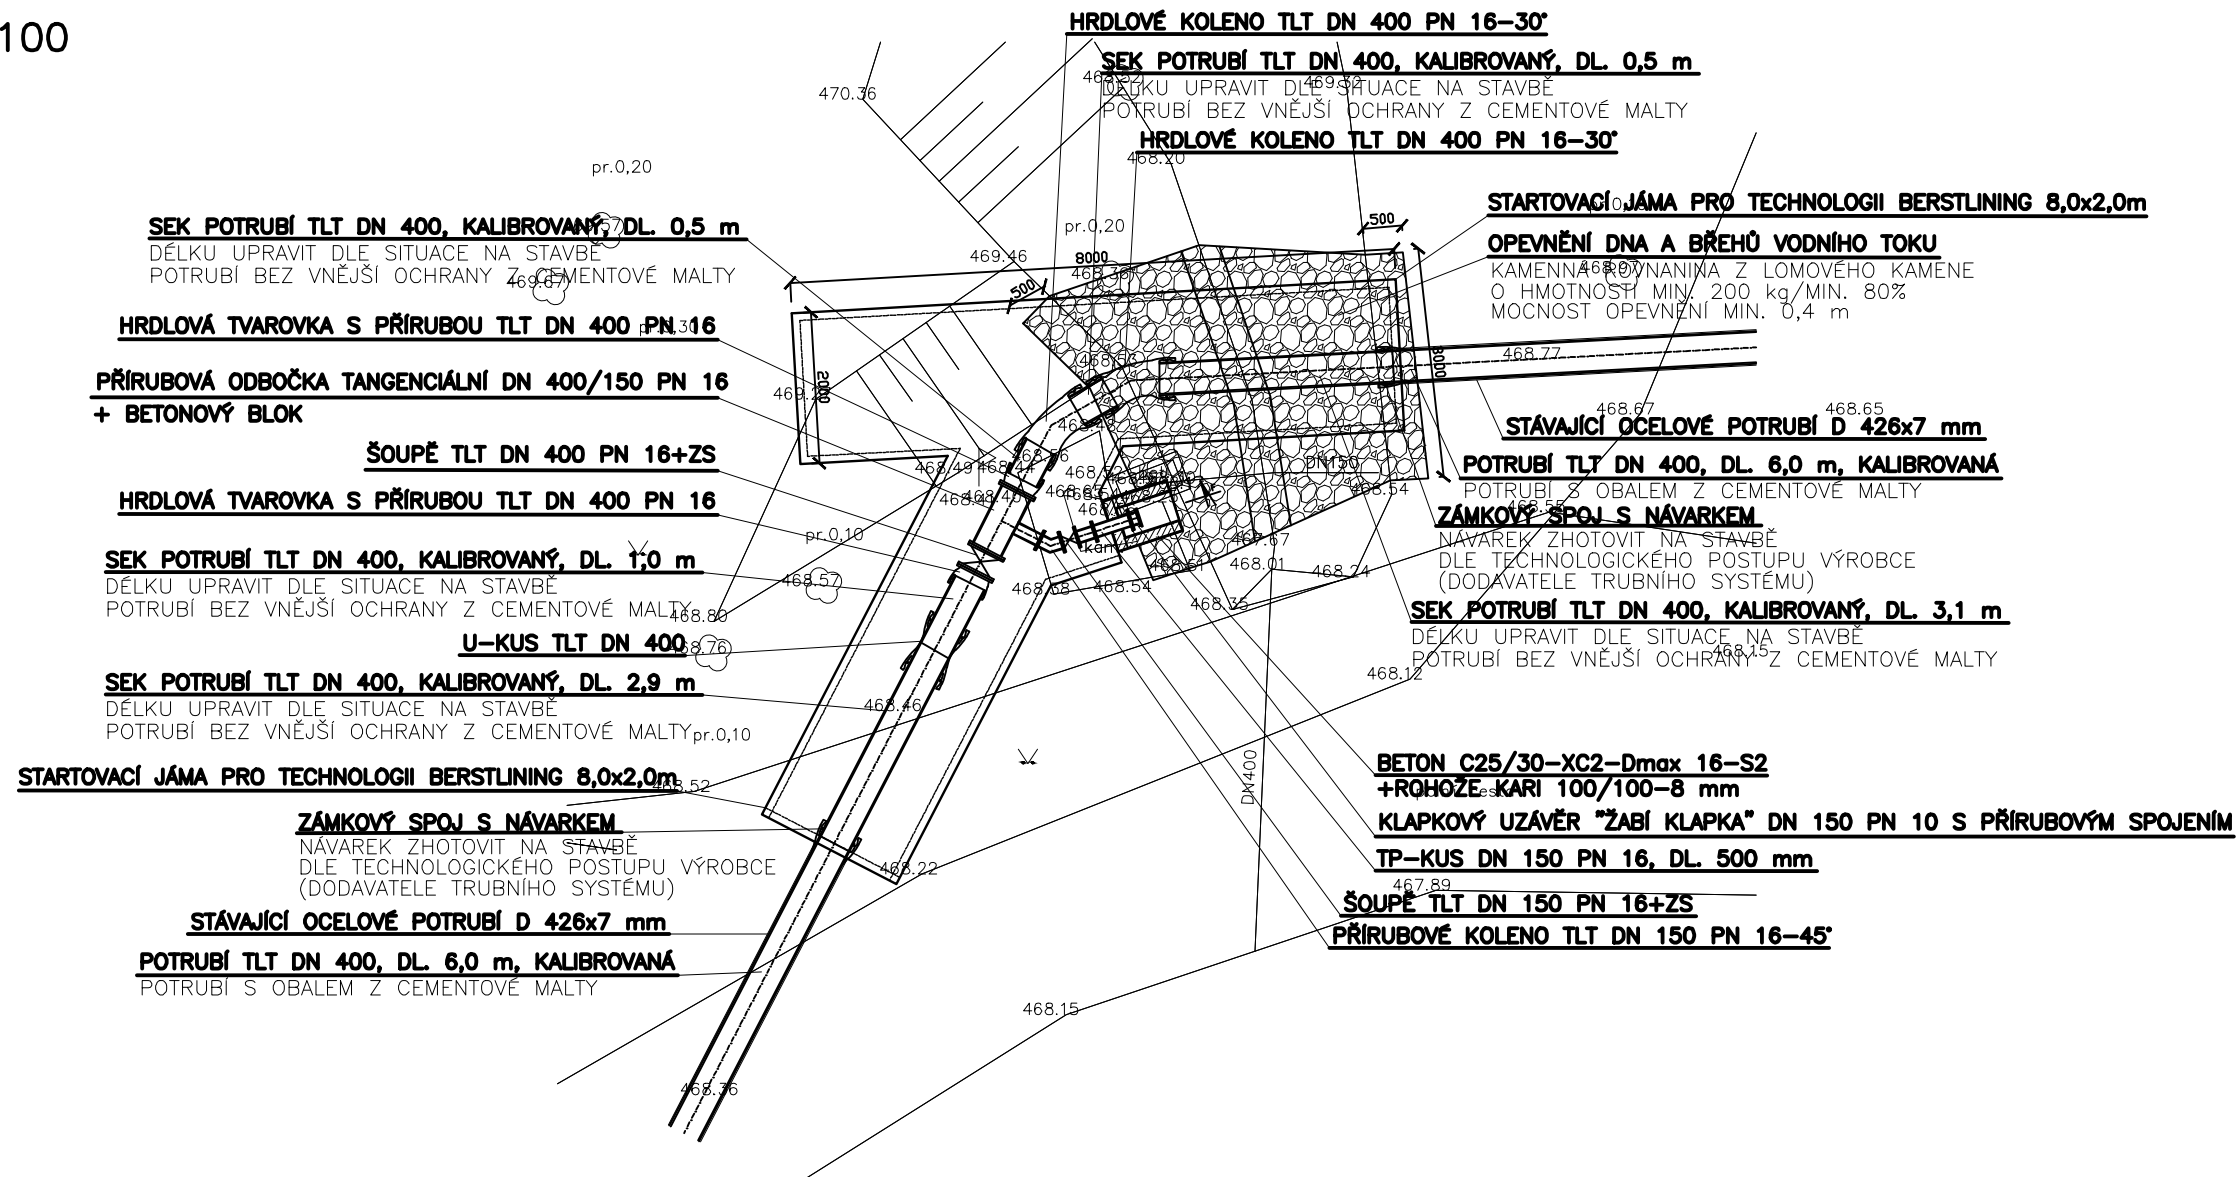


ŘEZ F-F
MĚŘÍTKO 1:25

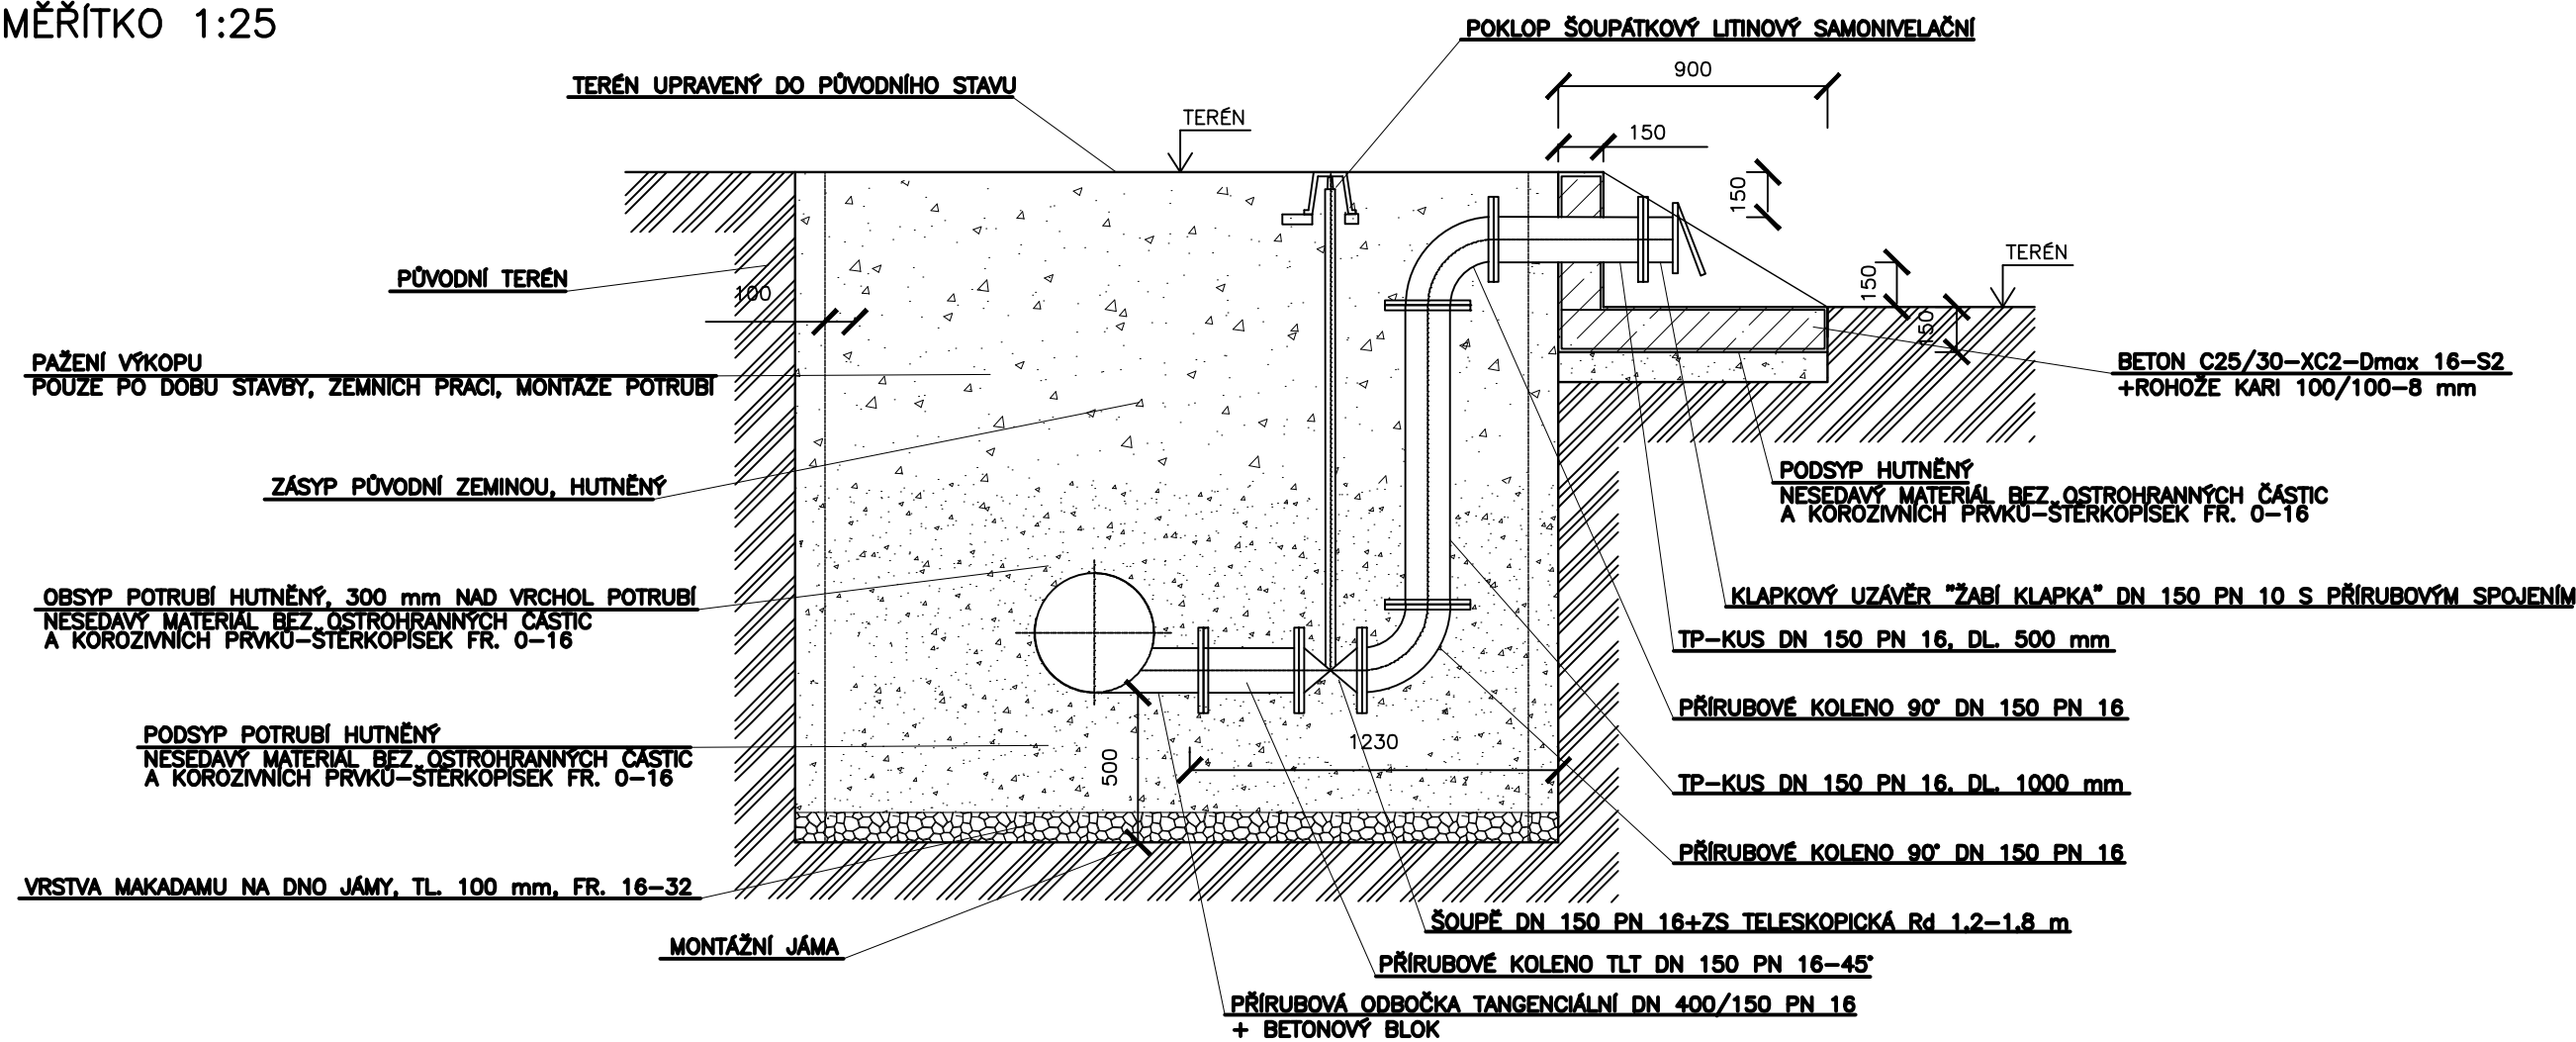


DETAIL VÝÚSTNÍHO OBJEKTU
ŘEZ E-E
MĚŘÍTKO 1:10

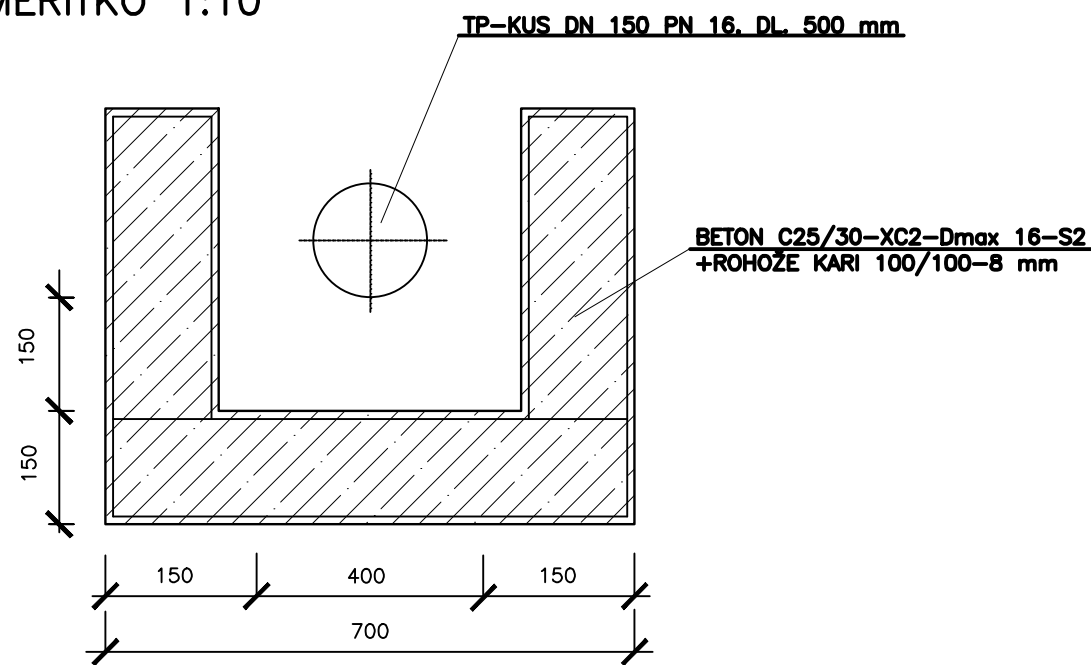

DETAIL VÝÚSTNÍHO OBJEKTU
PŮDORYS
MĚŘÍTKO 1:10

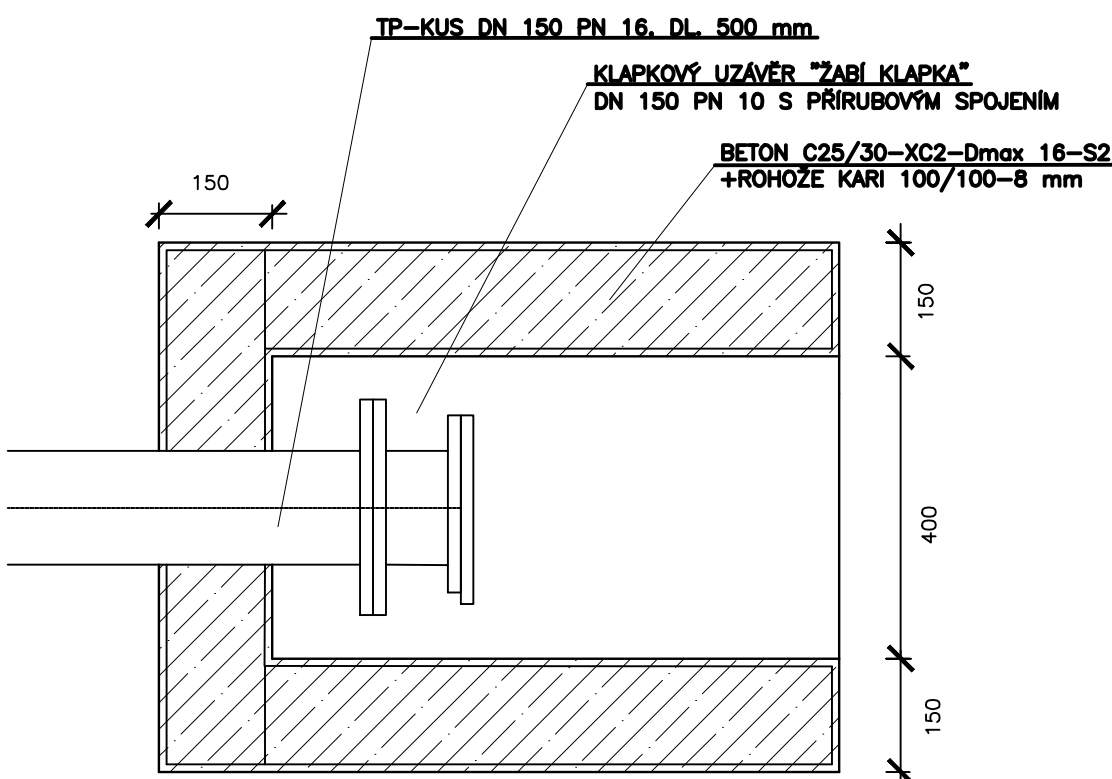

DETAIL VÝÚSTNÍHO OBJEKTU
ŘEZ F-F
MĚŘÍTKO 1:10

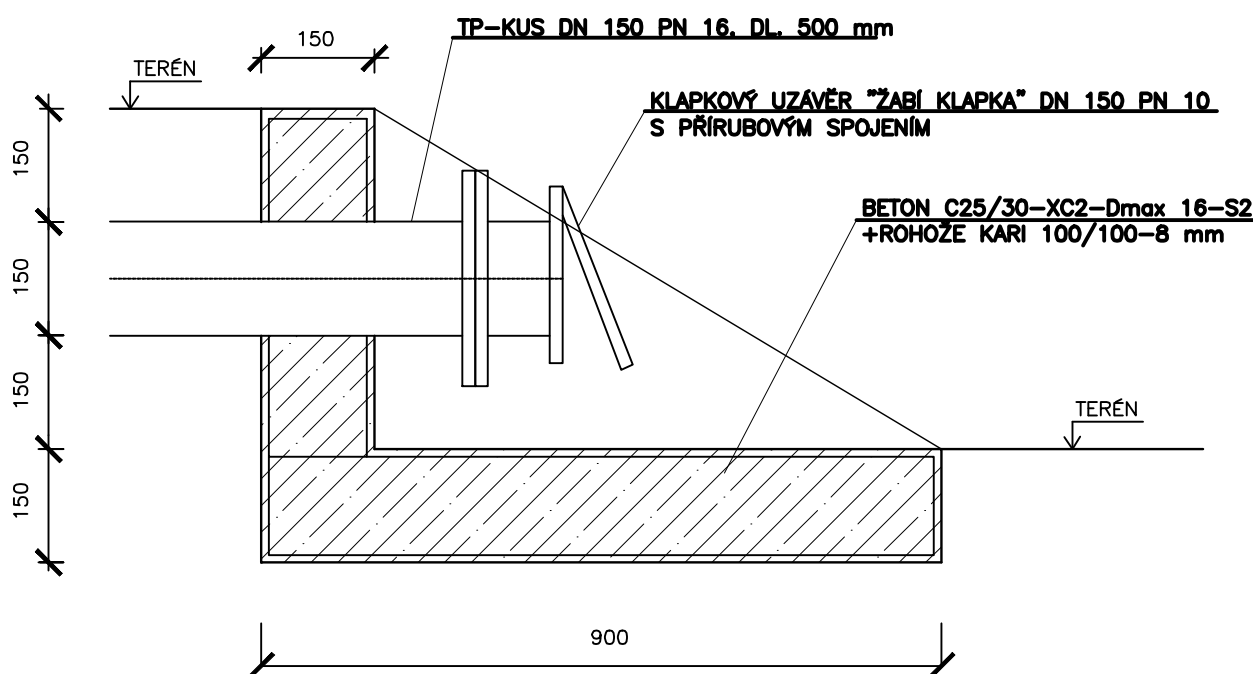

POZNÁMKA:

OPRAVA DOTČENÉHO KORYTA VODNÍHO TOKU BUDE PROVEDENA DLE VYJÁDRĚNÍ
LESY ČR, s.p., SPRÁVA TOKŮ—OBLAST POVODÍ MORAVY, VIZ DOKLADOVÁ ČÁST.

ZODP. ING. ROBERT ROH		INVESTOR: VHZ ŠUMPERK, a.s.			
ZODP. PROJ: ING. P. TURKOVÁ		MÍSTO: ŠUMPERSKO			
KRESLIL: ING. JAKUB MACH		KRAJ: OLOMOUČSKÝ			
AKCE: OBNOVA PŘIVÁDEČÍCH VODOVODNÍCH ŘADŮ KOUTY N.D. - ŠUMPERK ETAPA I., SO 02					
PRÍLOHA: D.1.1 SO 02 PŘIVÁDEČÍ VODOVODNÍ ŘAD VÝKRES KŘÍŽENÍ VODNÍHO TOKU - km 5,848				ZAK. ČÍSLO: 13 1317/2 ARCH. ČÍSLO: ŠU-55-1851/2 STUPEŇ: DPS DATUM: ZÁŘÍ 2020 MĚŘITKO: 1 : 100 VÝKRES ČÍSLO: D.1.1.20	