


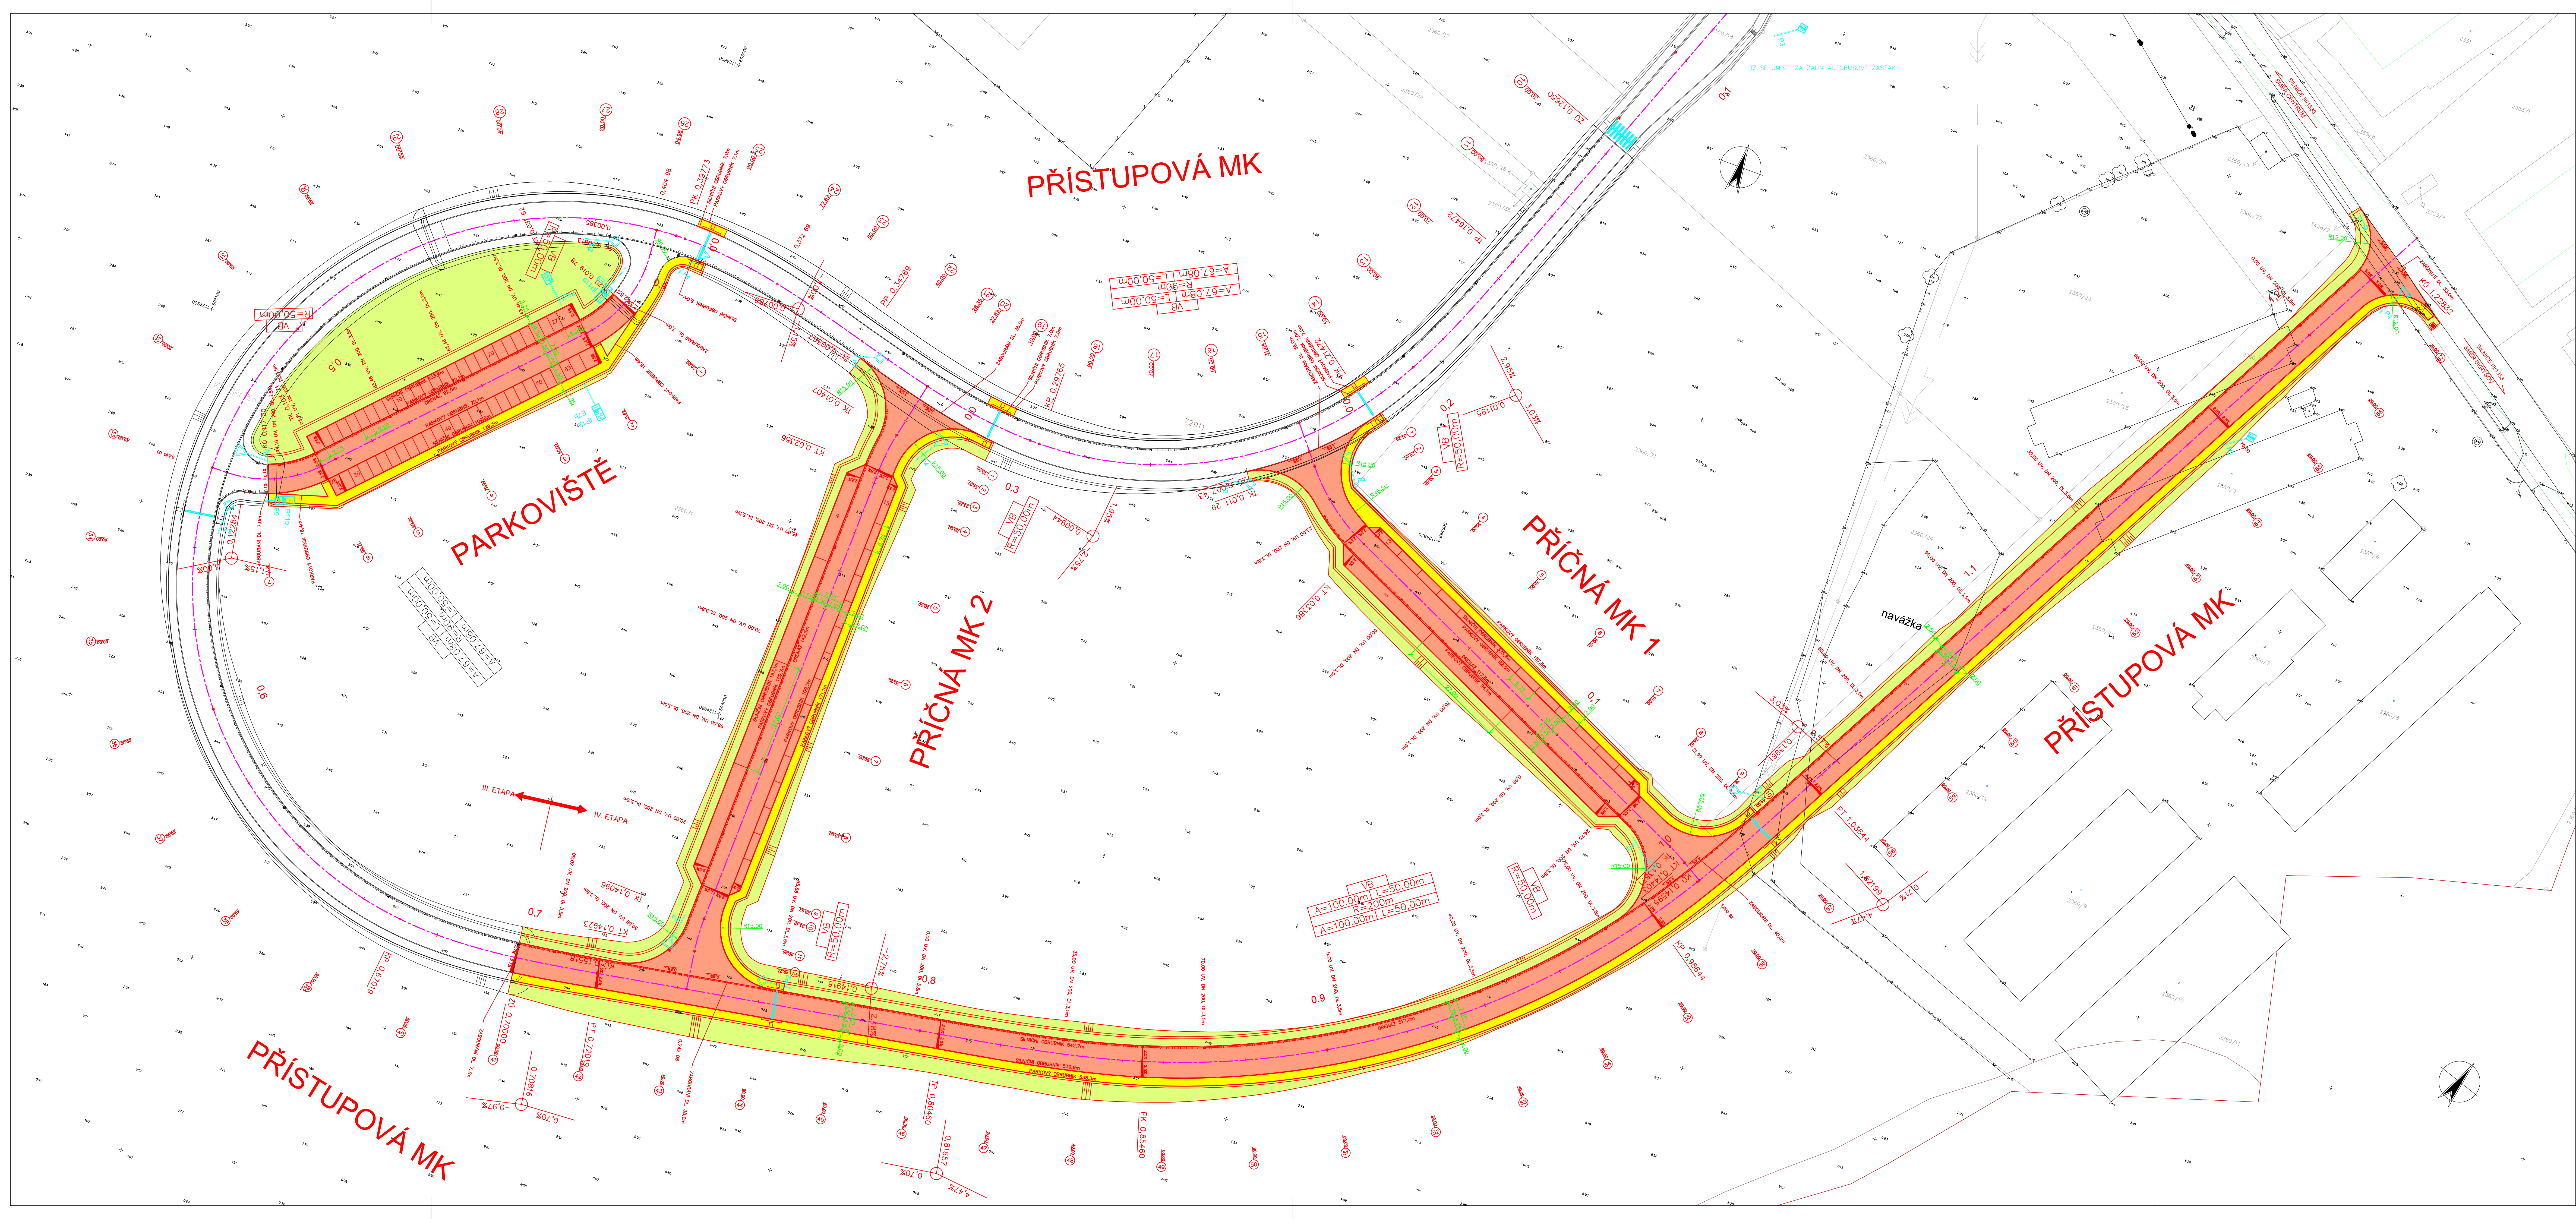

LEGENDA:

- NOVÁ KONSTRUKCE VOZOVKY (8636m²)
- CHODNÍKY (1928m²)
- TERÉNNÍ ÚPRAVA (6635m²)
- SNÍŽENÝ OBRUBNÍK S VAROVNÝM, SIGNÁLNÍM PÁSEM
- NOVÁ ULIČNÍ VPUST (29ks)

Změna	Číslořad	Vypracoval

Souřadnicový systém s-JTSK.
Výškový systém Bpv.

SO 01 Komunikace a chodníky

HIP:	VP:
Projektant: Ing. Karel Drobil	Kontroloval: Josef Sedivý
Zodp. projektant: Ing. Lubomír Hlom	

Stavatel: Město Pelhřimov	Č. zakázky: 836
Obec: Pelhřimov	Datum: 09/2015
Stavba: Průmyslová zóna Ke Skryšovu Pelhřimov - IV. etapa	Formát: 14 A4
	Měřítko: 1:500
	Stupeň: DSP, PDPS

Příloha:	Číslo arch.:	Číslo přílohy:

Situace komunikace

09/09 D 1.2