


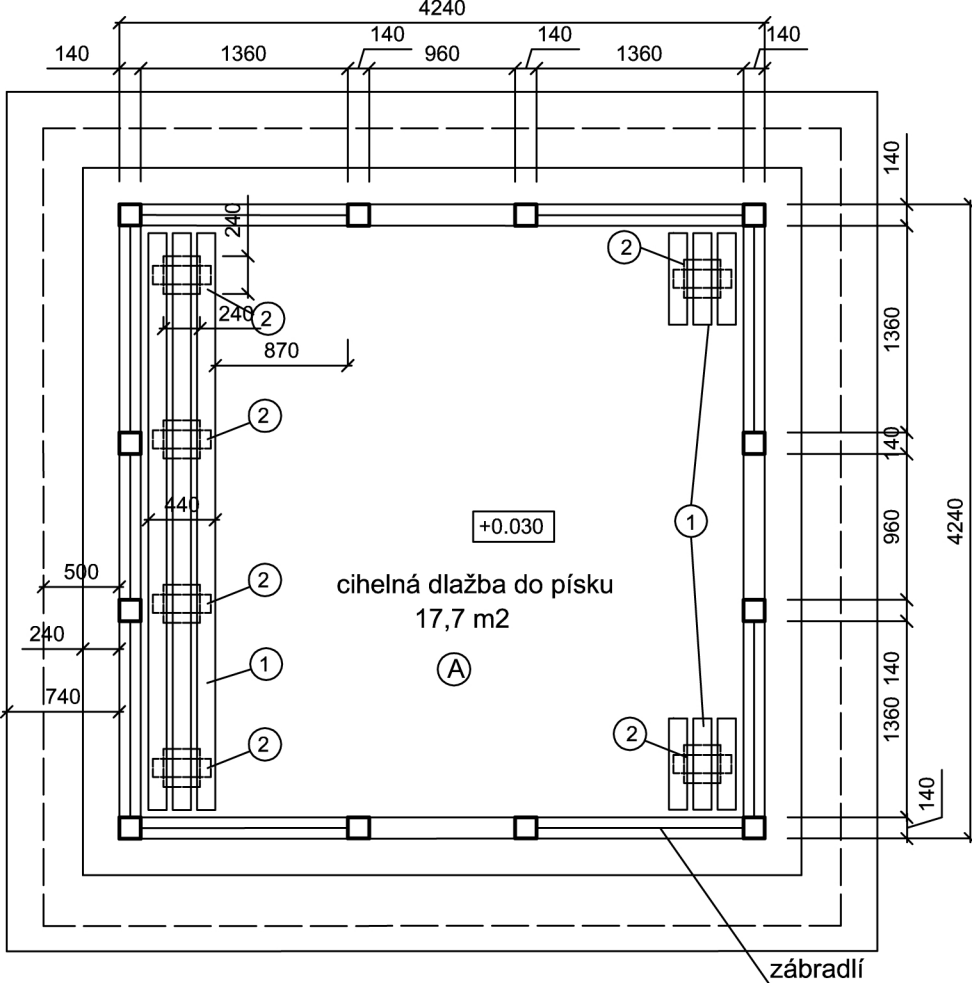

- ① dřevěná lavička š. 600 mm
- ② zděný pilíř z lícových cihel
- Ⓐ - lícová cihla- parketová skladba (115/240/71)- tk. 150 mm
 - písek říční s vápen. příměsí frakce 0-7 mm- tl. 40 mm
 - štěrkopísek frakce 0-35 mm tl. 250 mm
 - zhuťný terén

TÁBORITŮ 606, SEZIMOVO ÚSTÍ 391 02

 KA 21 ATELIER ARCHITEKTURY	AUTOR	Ing. arch. A. Kalinová		IČO 625 50 870	ČÁST F
	INVESTOR	Město Tábor		IČO 00 253 014	
	MÍSTO	kú Tábor		PARC. č. 482	
PROJEKTANT OBJEKTU	Ing.Šonský,CSc.,Ing.Kalinová,Ing.Turnovec,Ing.Mládek				VÝKRES F 04.2
ZODP. PROJEKTANT	Ing. arch. A. Kalinová				
HLAVNÍ PROJEKTANT	Ing. arch. A. Kalinová	IČO 625 50 870	ČZ 006-2/05 12		
AKCE	Holečkovy sady v Táboře, II. a III. etapa revitalizace			STUPEN DPS	PARÉ
OBJEKT				FORMÁT xA4	
				DATUM XI.2012	
	MĚŘÍTKO 1:50				
Altán – půdorys					