


# ZÁKRES DO FOTOMAPY 1:1000



## SITUACE ŠIRŠÍCH VZTAHŮ

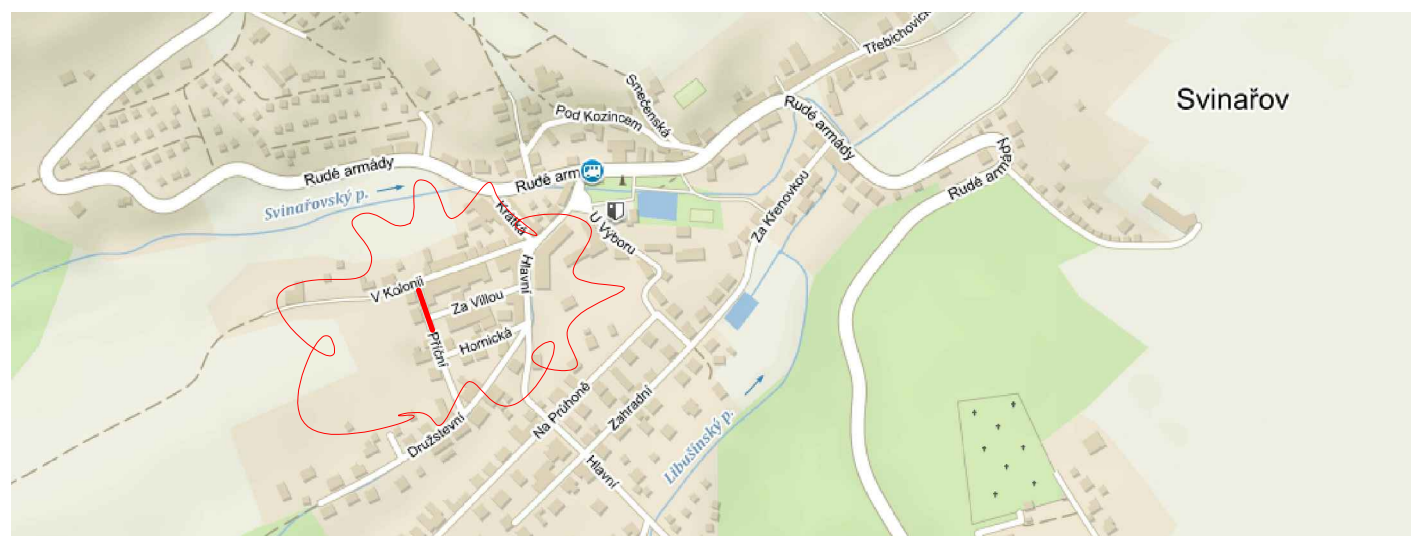


## LEGENDA PLOCH

- OPRAVOVANÉ CHODNÍKY
- OPRAVA VJEZDŮ
- OPRAVA KOMUNIKACE

STAVEBNÍ ČÁST KOORDINACE		KAREL PAROLEK S+F Lohenská 214, 190 17 Praha 9, tel/fax:286 850 739, mobil:603182961, e-mail: s-f@volny.cz	
HL. PROJEKTANT: Karel Parolek	PROJEKT. SPECIALISTA: Ing. Eva Svobodová	KRESLIL: Karel Parolek	
STAVBA: <b>KOMUNIKACE A CHODNÍKY SVINAŘOV</b> <b>ULICE ZA PŘIČNÍ</b>		STUPEŇ: <b>DSP</b>	MĚŘITKO: 1:1000
INVESTOR: <b>OBEC SVINAŘOV</b> U VÝBORU 176, SVINAŘOV, 273 05 SMĚČNO		DATUM: 03/2019	Č. ZAKÁZKY: 08-19
OBSAH: SITUACE ŠIRŠÍCH VZTAHŮ, ZÁKRES DO FOTOMAPY		ODDÍL: <b>C</b>	Č. VÝKRESU: <b>1</b>



# KATASTRÁLNÍ SITUAČNÍ VÝKRES 1:500

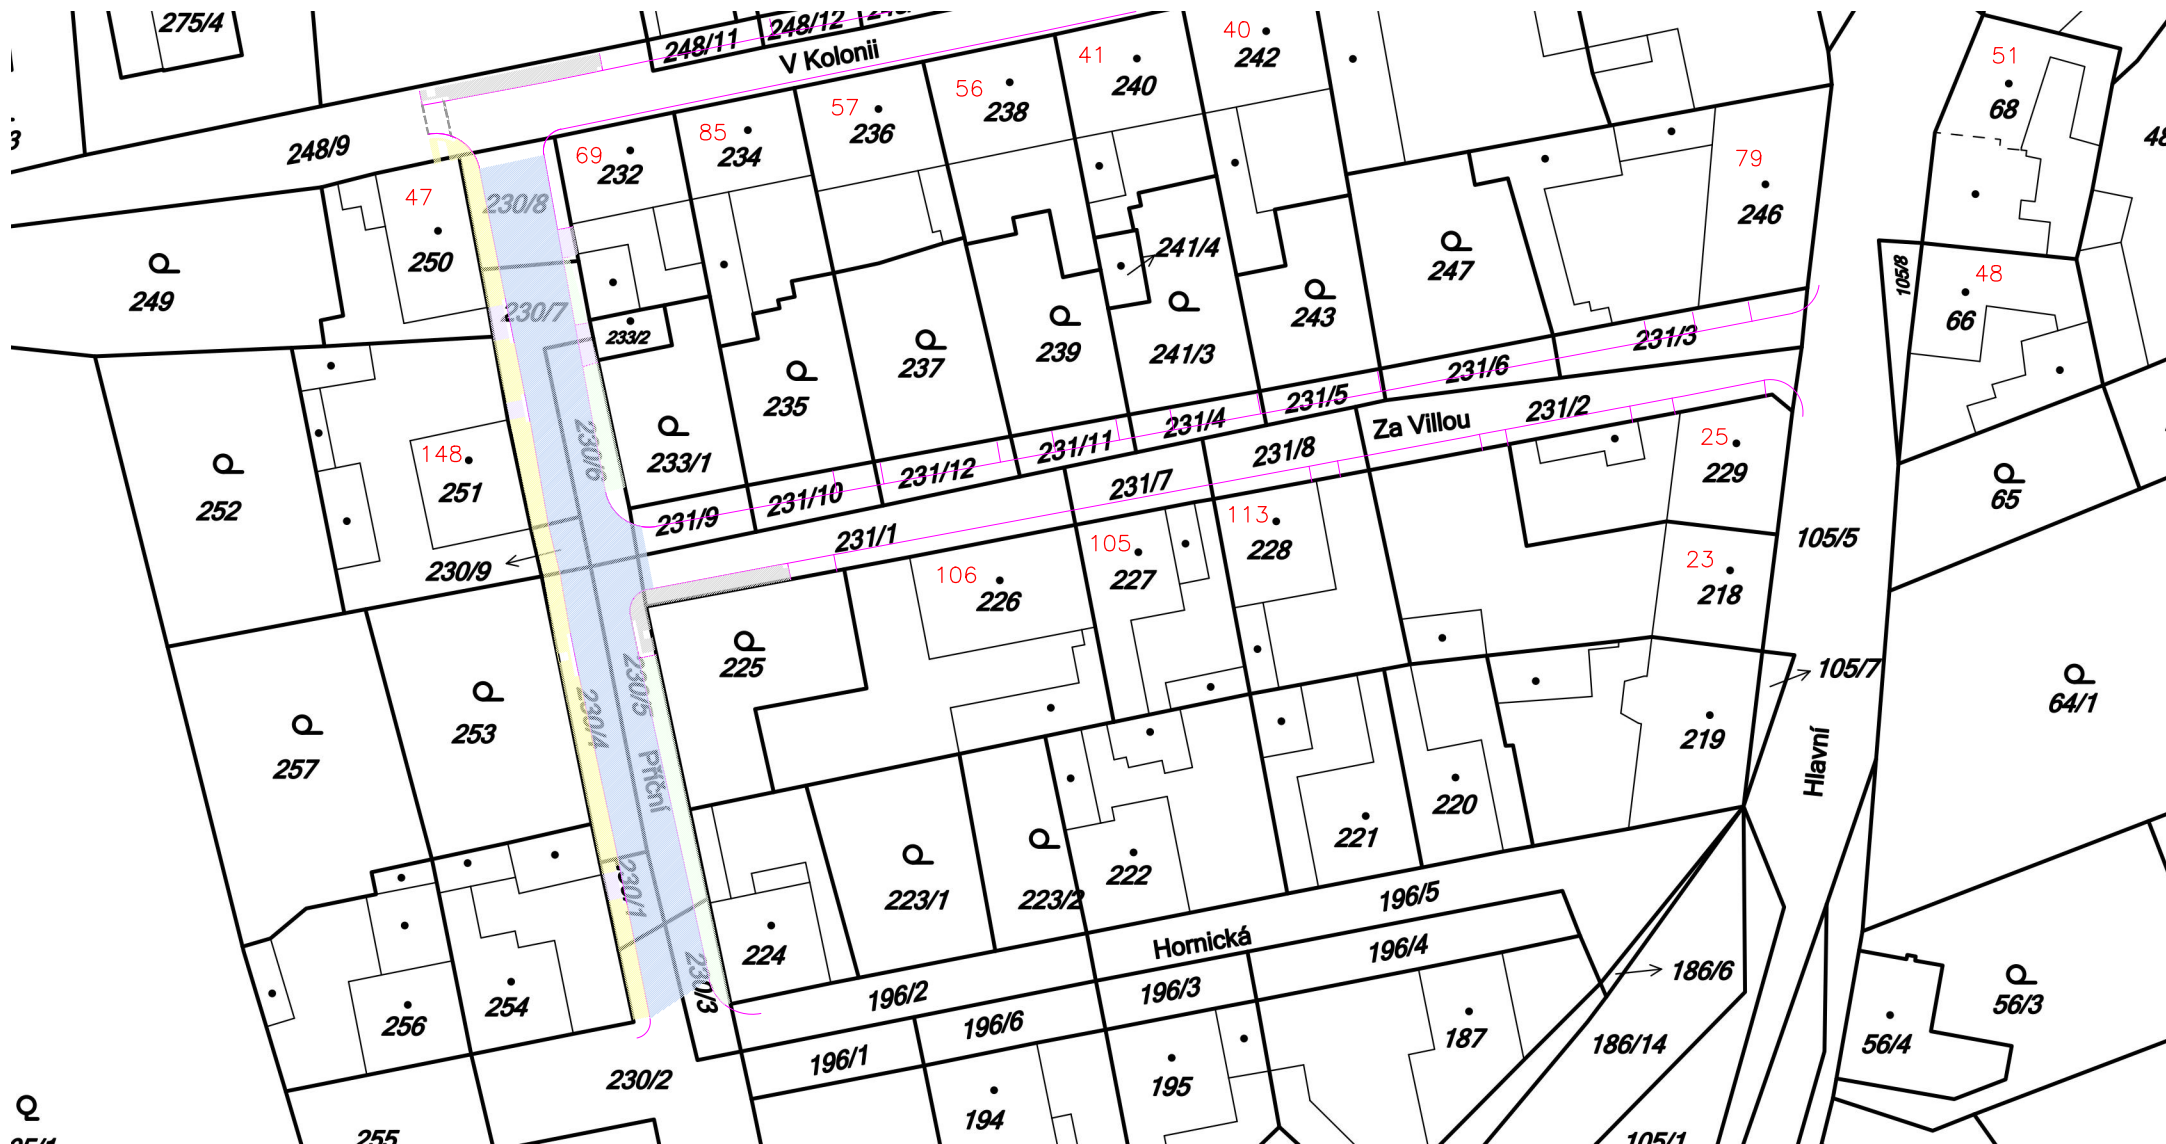


# SITUACE POZEMNÍ KOMUNIKACE 1:200

## LEGENDA ČAR

- STÁVAJÍCÍ OBRYSY KOMUNIKACÍ
- OBRUBA SILNIČNÍ + 100
- OBRUBA SILNIČNÍ ZAPUŠTĚNÁ
- OBRUBA PARKOVÁ + 60
- OBRUBA PARKOVÁ ZAPUŠTĚNÁ
- RAMPOVÝ OBRUBNÍK
- ▨ VAROVNÝ PÁS
- OPLOCENÍ
- HRANICE POZEMKŮ DLE KATASTRU
- PODKRES KATASTRÁLNÍ MAPY
- KRAJNICE KOMUNIKACE
- SPLAŠKOVÁ KANALIZACE
- STÁVAJÍCÍ DEŠŤOVÁ KANALIZACE
- VODOVOD
- STL PLYNOVOD
- TELEKOMUNIKAČNÍ KABELY
- ELEKTRO KABELY NN
- ELEKTRO KABELY VN


VÍ VEDENÍ ELEKTRO NN NENÍ ZAKRESLENO, POUZE SLOUPY

### DETAIL UKONČENÍ CHODNÍKU U CIHELNÉ STĚNY 1:10

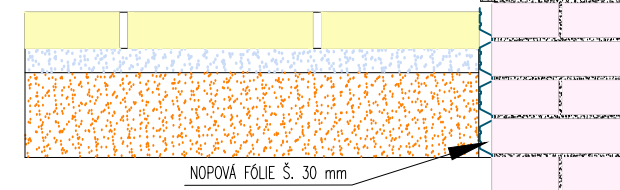


## SCHÉMATA ÚPRAV CHODNÍKŮ PRO POSTIŽENÉ OSOBY


## SCHÉMA CHODNÍKU A VJEZDU

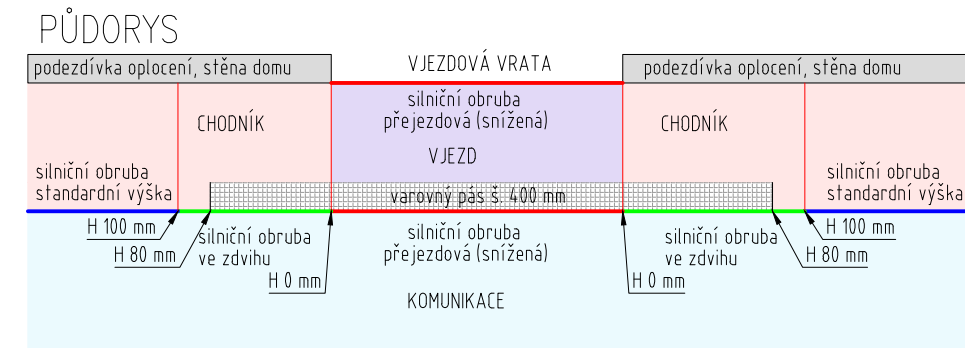


### ŘEZ

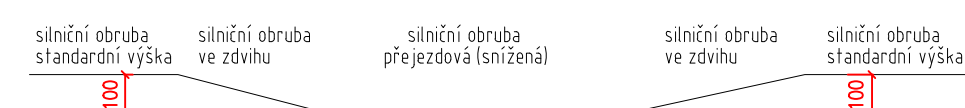


## ŘEZ C-C 1:100

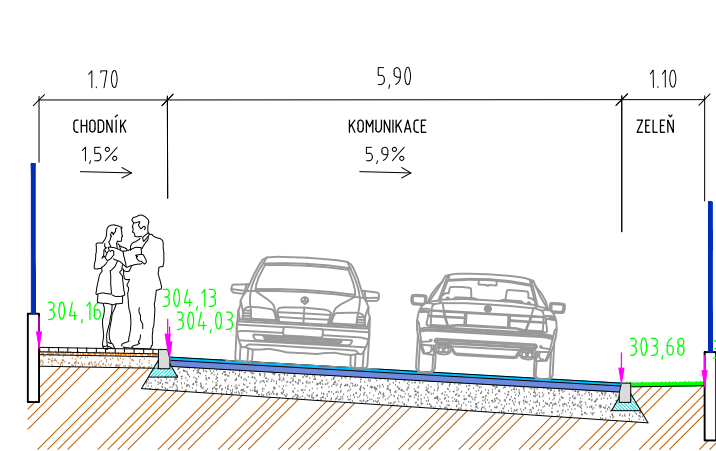

## SCHÉMA MÍSTA PRO PŘECHÁZENÍ

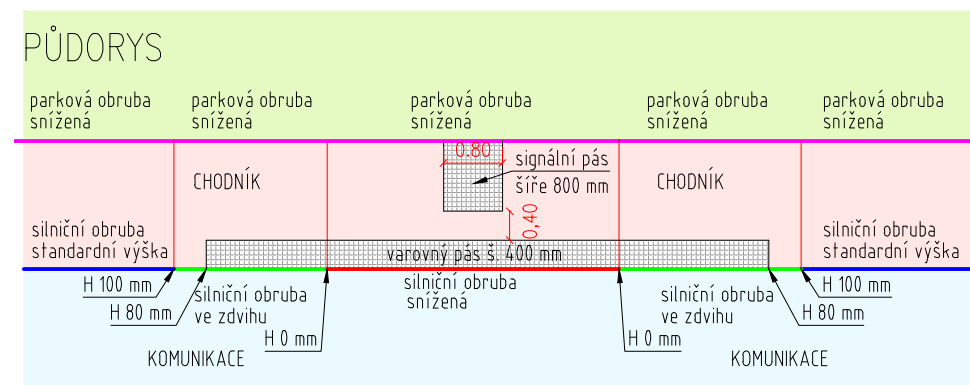


### ŘEZ

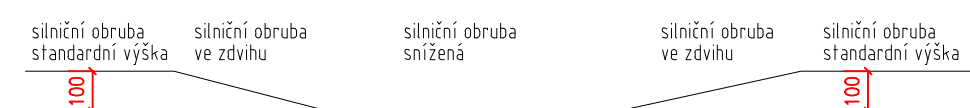

## LEGENDA PLOCH


- ▨ OPRAVOVANÉ CHODNÍKY
- ▨ STÁVAJÍCÍ CHODNÍKY / VJEZDY
- ▨ OPRAVA VJEZDŮ
- ▨ OPRAVA KOMUNIKACE
- ▨ STÁVAJÍCÍ VOZOVKA
- ▨ UPRAVOVANÁ ZELEŇ
- ▨ STÁVAJÍCÍ ZELEŇ

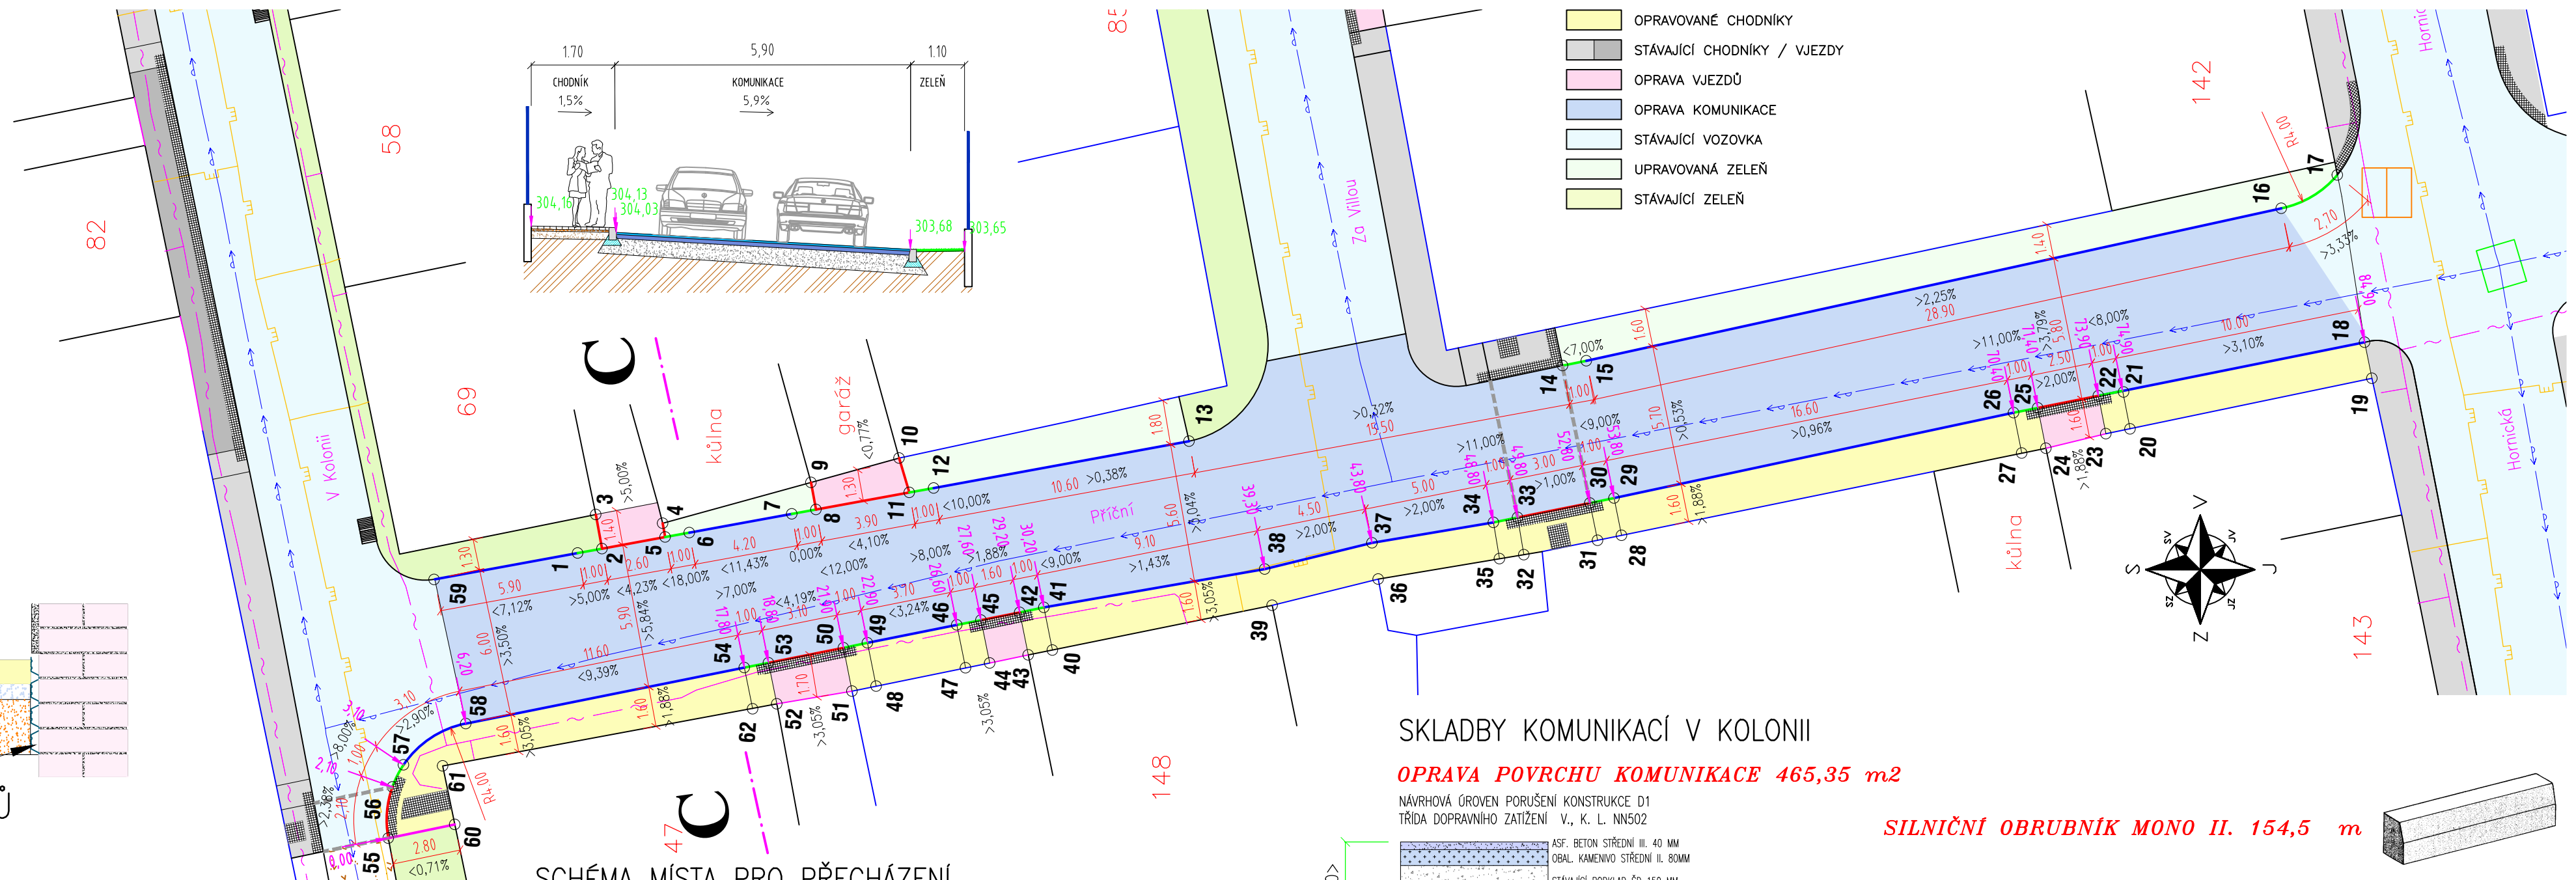

## SKLADBY KOMUNIKACÍ V KOLONII

### OPRAVA POVRCHU KOMUNIKACE 465,35 m<sup>2</sup>

NAVROHOVÁ ÚROVEN PORUŠENÍ KONSTRUKCE D1  
TRÍDA DOPRAVNÍHO ZATÍŽENÍ V., K. L. NN502

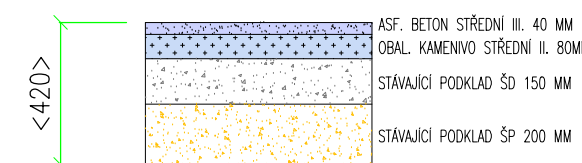

**SILNIČNÍ OBRUBNÍK MONO II. 154,5 m**

**PARKOVÝ OBRUBNÍK LIMITA 3,0 m**

**DLAŽBA BEST NAVIGA 9,01 m<sup>2</sup>**

**ÚPRAVA ZELENÝCH PLOCH 72,0 m<sup>2</sup>**

### VJEZDY 18,01 m<sup>2</sup>

NAVROHOVÁ ÚROVEN PORUŠENÍ KONSTRUKCE D3  
DLAŽBA BEHATON 80 MM  
DRT FRAKCE 4/8 40 MM (ČSN 736 126)  
KAMENNO ZPEVNĚNÉ CEMENTEM 150 MM (ČSN 736 124)  
ŠTĚRKODRT 150 MM (ČSN 736 126)

### CHODNÍKY 117,56 m<sup>2</sup>

NAVROHOVÁ ÚROVEN PORUŠENÍ KONSTRUKCE D3  
DLAŽBA BEHATON 60 MM  
DRT FRAKCE 4/8 40 MM (ČSN 736 126)  
ŠTĚRKOPISEK 150 MM (ČSN 736 126)

STAVEBNÍ ČÁST KOORDINACE: <b>KAREL PAROLEK S+P</b> Lohenická 214, 190 17 Praha 9, tel/fax:286 850 739, mobil:603182961, e-mail: s-f@volny.cz		KRESLIL: <b>Karel Parolek</b>	
HL. PROJEKTANT: Karel Parolek	PROJEKT. SPECIALISTA: Ing. Eva Svobodová	STUPEŇ: <b>DSP</b>	MĚŘÍTKO: 1:200
STAVBA: <b>KOMUNIKACE A CHODNÍKY SVINAŘOV ULICE ZA PŘÍČNÍ</b>		DATUM: 03/2019	Č. ZAKÁZKY: 08-19
INVESTOR: <b>OBEC SVINAŘOV</b> U VÝBORU 176, SVINAŘOV, 273 05 SMĚČNO		ODDĚL: <b>D</b>	Č. VÝKRESU: <b>2a, 2c</b>
OBSAH: <b>SITUACE POZEMNÍ KOMUNIKACE, TYPICKÉ PŘÍČNÉ ŘEZY</b>			

