



CELKOVÝ SITUAČNÍ VÝKRES, MĚŘÍTKO 1:250

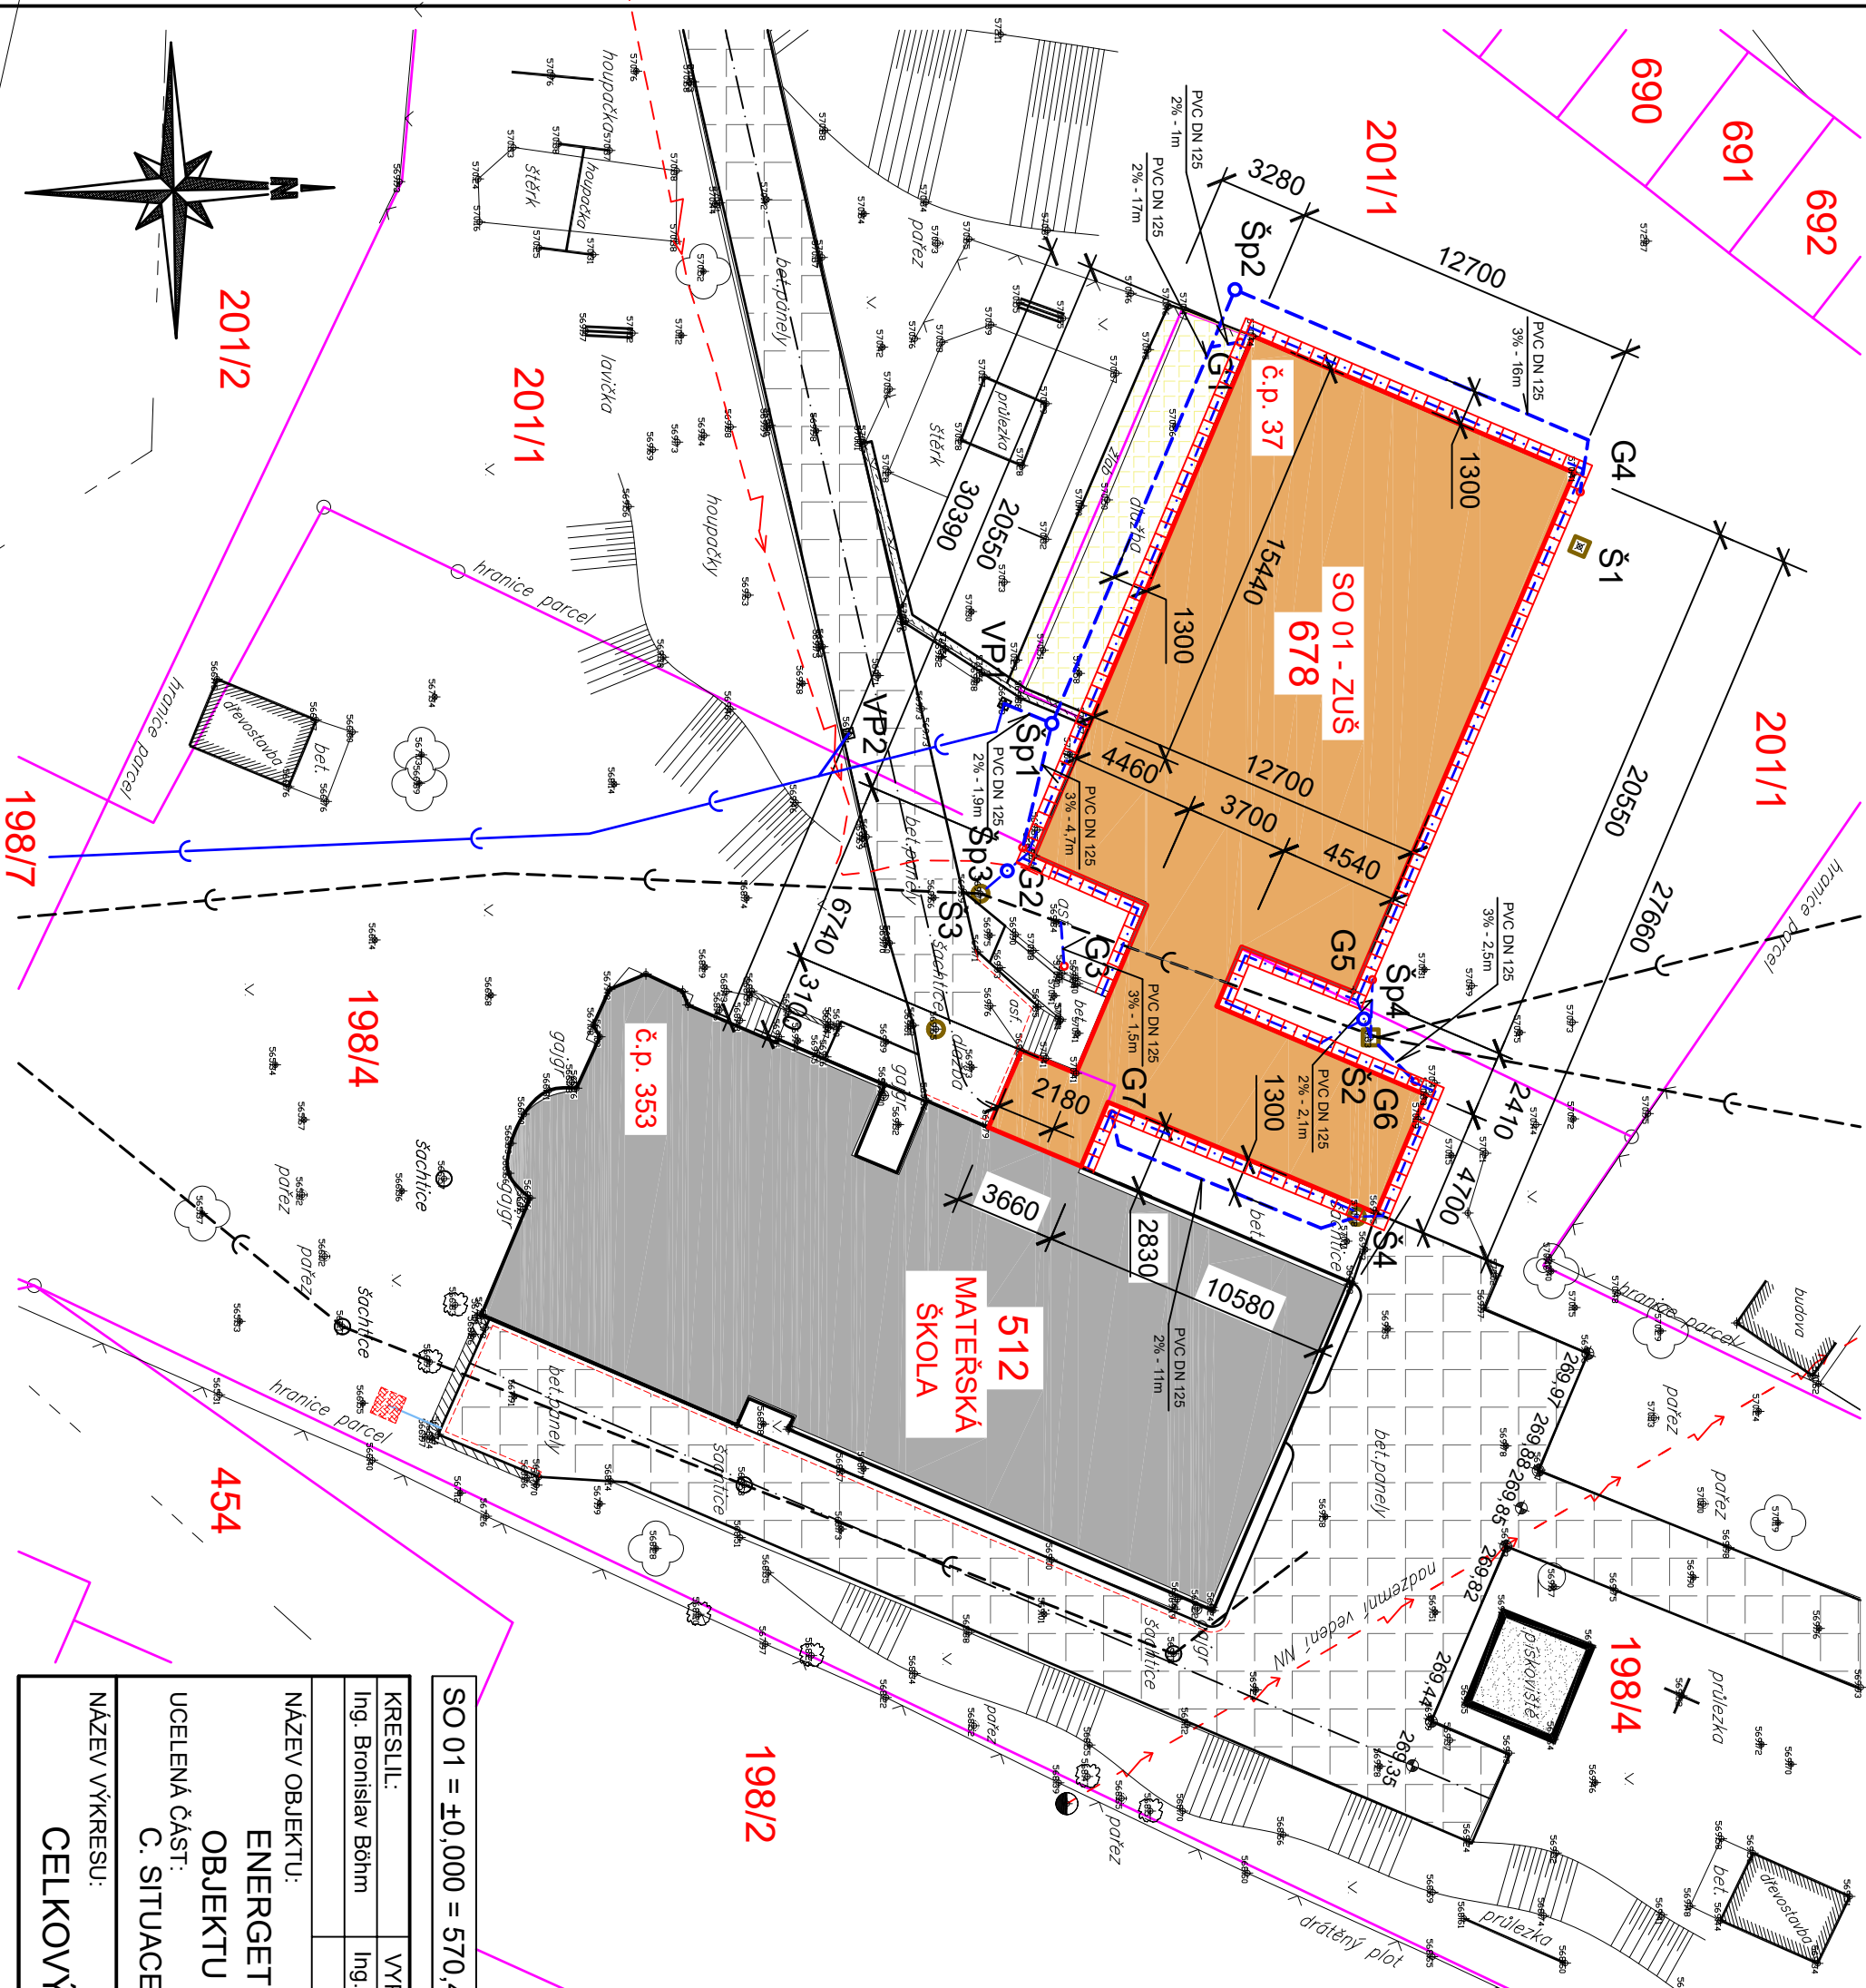

LEGENDA:



SO 01 - ENERGETICKÝ ÚSPORNÁ OPATŘENÍ OBJEKTU ZUŠ, DVORCE NA PARC. Č. st. 678 k.ú. DVORCE U BRUNTÁLU, ZASTAVENÁ PLOCHA 337,50 m²

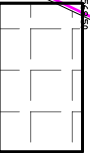



STÁVAJÍCÍ ZPEVNĚNÉ PLOCHY ZE SILNIČNÍCH BETONOVÝCH PANELŮ



STÁVAJÍCÍ OBJEKT MATEŘSKÉ ŠKOLY



ZPEVNĚNÁ PLOCHA Z KERAMICKÉ DLAŽBY - KOMPLEXNĚ ODSTRANIT, VČ. KONSTRUKČNÍCH VRSTEV A BET. ŽLABŮ
NOVÝ OKAPOVÝ CHODNÍK Z PLOŠNÉ BETONOVÉ DLAŽBY O ROZMĚRECH 500/500/50mm

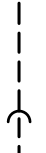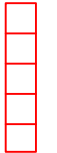

HRANICE PARCEL KATASTRU NEMOVITOSTÍ



STÁVAJÍCÍ JEDNOTNÁ KANALIZACE



STÁVAJÍCÍ PODZEMNÍ VEDENÍ NN - ČEZ DISTRIBUCE a.s.



SO 02 - NOVÝ VENKOVNÍ ROZVOD DEŠŤOVÉ KANALIZACE, PVC DN 125, SPÁD 2-3%, CELKOVÁ DĚLKA 57m




SO 03 - SPLAŠKOVÁ KANALIZAČNÍ PŘÍPOJKA, PVC DN 150




STÁVAJÍCÍ PODZEMNÍ VEDENÍ NN - ČEZ DISTRIBUCE a.s.




NOVÉ PLASTOVÉ DRENAŽNÍ POTRUBÍ PVC DN 110, CELKOVÁ DĚLKA 102m, NÁPOJENO DO STÁVAJÍCÍ DEŠŤOVÉ KANALIZACE

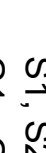

STÁVAJÍCÍ DEŠŤOVÁ KANALIZACE

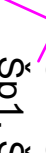


Š1, Š2, Š3

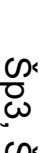

G1 - G7



Šp1, Šp2
Šp3, Šp4

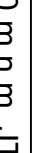

454

SO 01 = ±0,000 = 570,420 m.n.m. JTSK

KRESLIL:	VYPRACOVAL:	KONTROLOVAL:
Ing. Bronislav Böhm	Ing. Bronislav Böhm	Ing. Bronislav Böhm
NÁZEV OBJEKTU:		
ENERGETICKÝ ÚSPORNÁ OPATŘENÍ		
OBJEKTU ZUŠ DVORCE		
UCELENÁ ČÁST:		
C. SITUACE STAVBY		
NÁZEV VÝKRESU:		
CELKOVÝ SITUAČNÍ VÝKRES		
INVESTOR:		
Obec Dvorce, Náměstí 13, Dvorce 793 88		
FORMÁT:	A3	
DATUM:	12/2020	
ÚČEL:	PRO SPOLEČNÉ POVOLENÍ	
MĚŘÍTKO:	ČÍSLO VÝKR.	
1:250	C.02	