


SITUACE
M 1:250

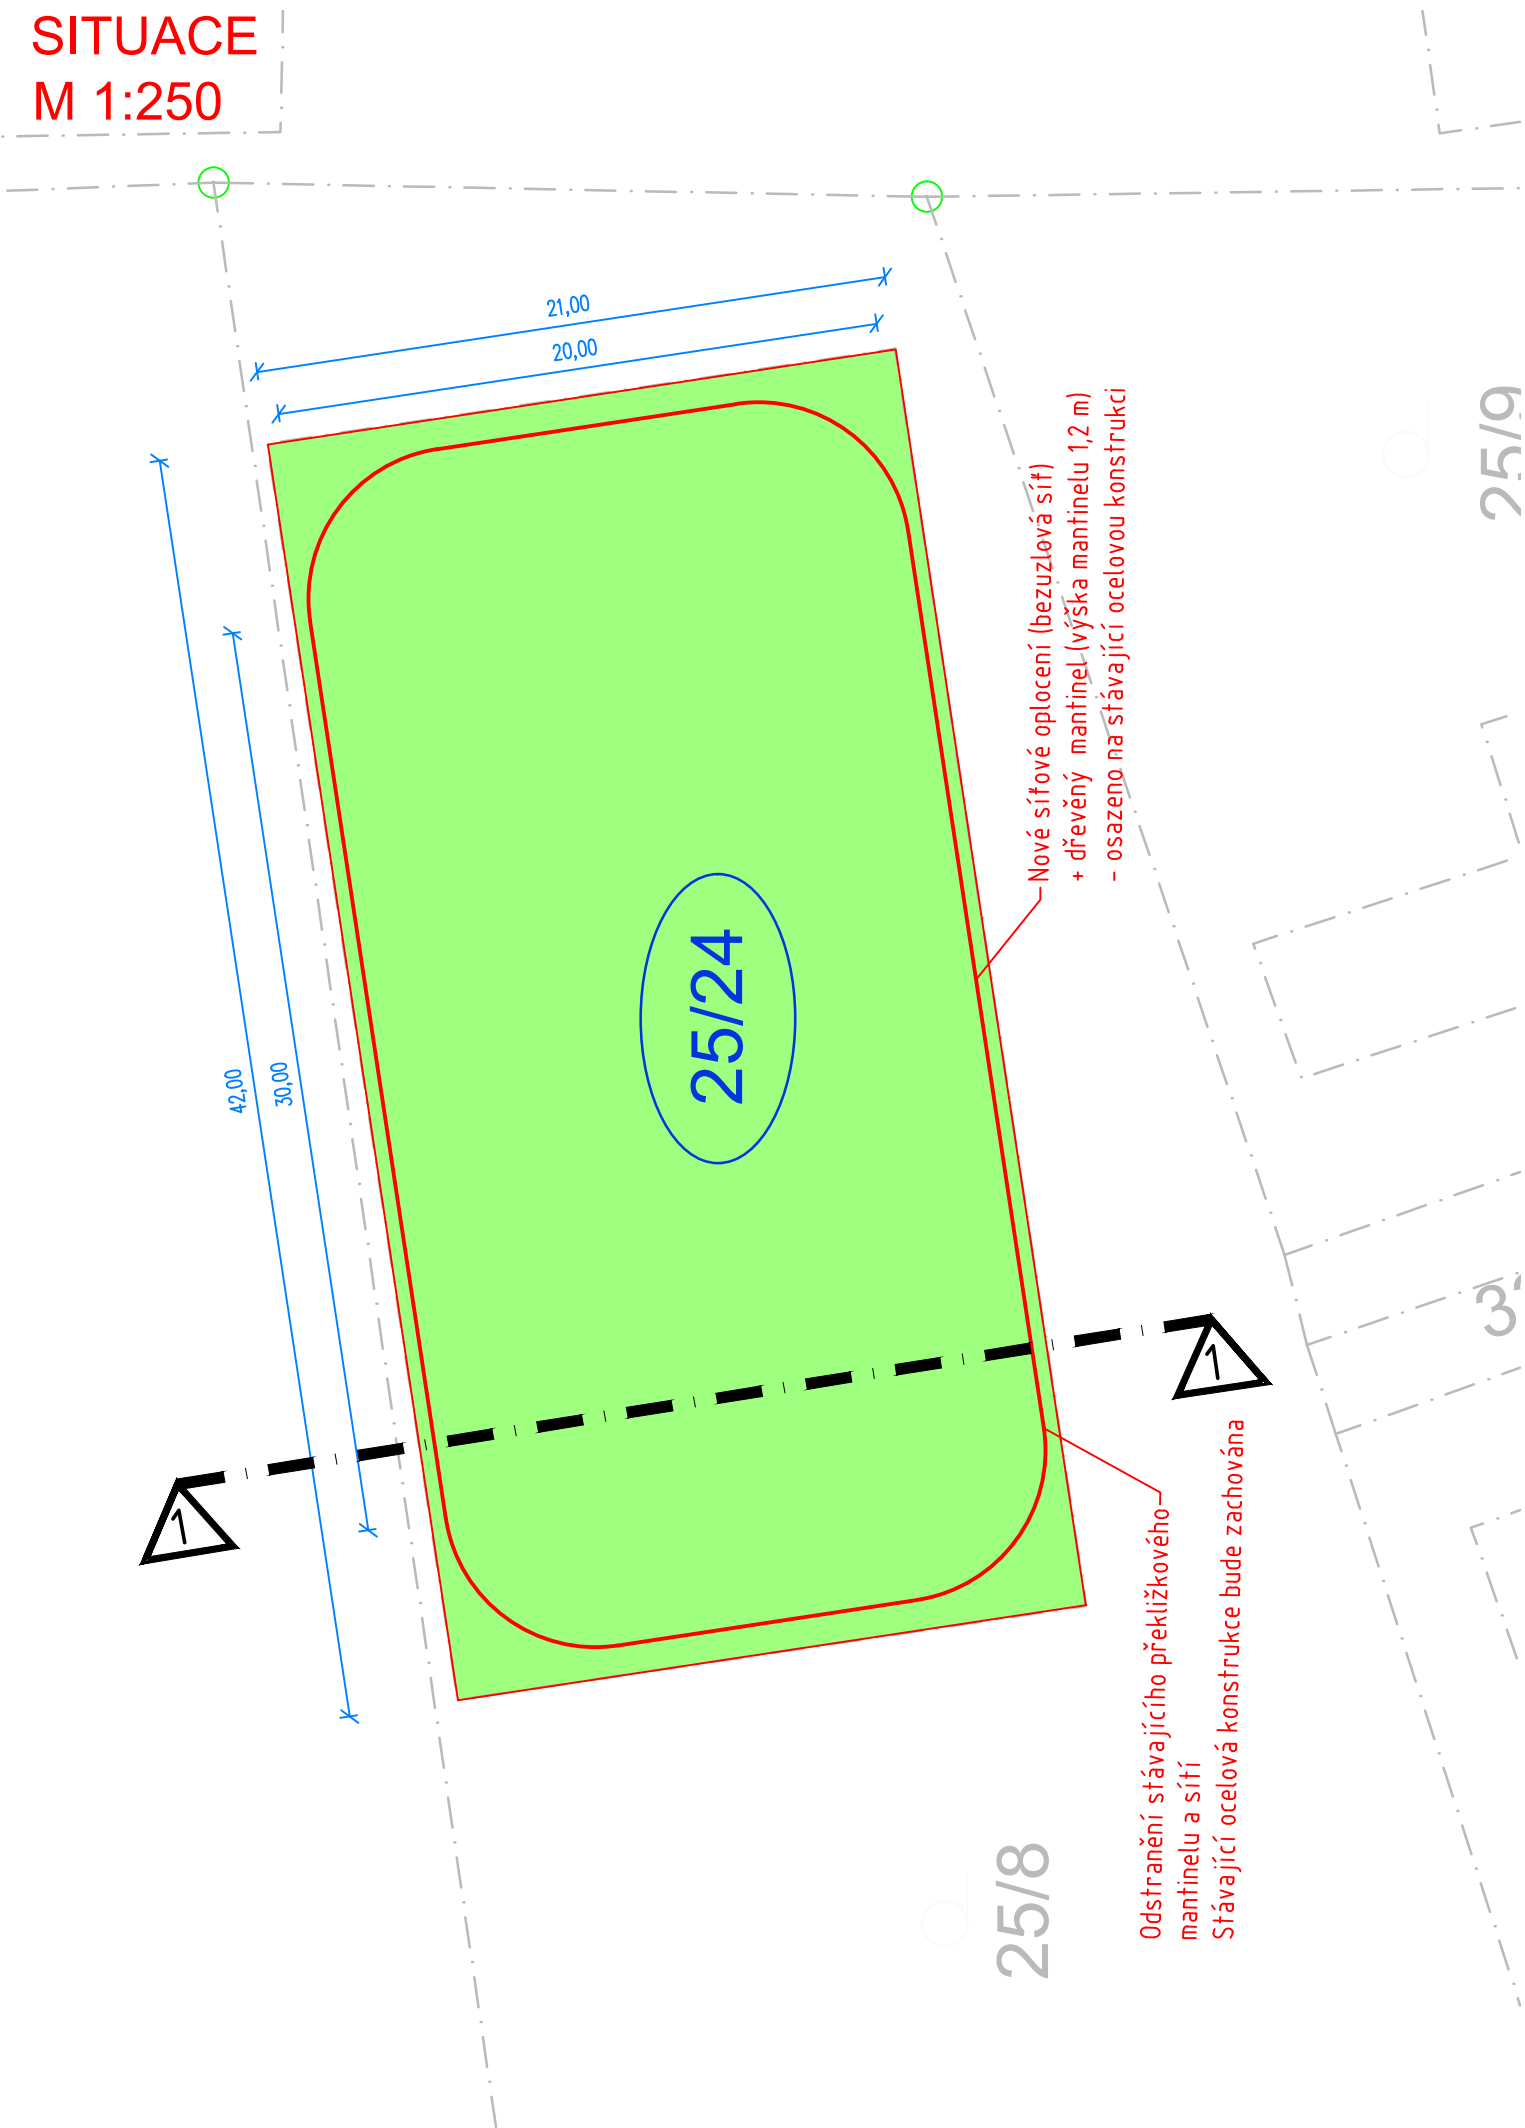

LEGENDA OBJEKTŮ:

stav

návrh

1



RODINNÉ DOMY

OZNAČENÍ DOTČENÝCH POZEMKŮ STAVBOU

HRANICE PARCEL – DLE KN

LEGENDA PLOCH:

stav

návrh



HŘIŠTĚ – UMĚLÁ TRÁVA – plocha 882 m²

UMĚLÁ TRÁVA:

- VYSOCE KVALITNÍ UMĚLÁ TRÁVA S VÝŠKOU VLASCE 20 mm S HUSTĚ VŠITÝM KROUCENÝM, ODOLNÝM VLASCEM (celkem 35 280 počet vpichů/m²)
- VYROBENO Z PE-M VLÁKNA 8000 DTEX, SE ZVÝŠENOU ODOLNOSTÍ
- CELKOVÁ HMOTNOST 2670 g/m²


POKLÁDKA UMĚLÉHO TRÁVNÍKU – plocha 882 m²:

- PLOŠNÉ ČIŠTĚNÍ PODKLADU (ASFALTOVÝ POVRCH) A PŘÍPRAVA NA POKLÁDKU
- VRTÁNÍ DRENÁŽNÍCH OTVORŮ V POČTU 3 ks/m² (CELKEM 2646 ks) PŘES ASFALT AŽ DO DRENÁŽNÍHO PODLOŽÍ
- OPRAVA ASFALTOVÉHO POVRCHU – VYSTĚRKOVÁNÍ NEROVNOSTÍ PUR POJIVEM A KŘEMIČITÝM PÍSKEM
- POLOŽENÍ UMĚLÉHO TRÁVNÍKU
- LAJNOVÁNÍ NA VYBRANÉ MÍČOVÉ HRY
- APLIKACE ZDRAVOTNĚ NEZÁVADNÉHO PROPANÉHO KŘEMIČITÉHO PÍSKU (VSYP 15 kg/m²)
- PŘEKARTÁČOVÁNÍ A ZAPRAVENÍ PÍSKU DO UMĚLÉ TRÁVY

OPLOCENÍ – DESKOVÝ MANTINEL + BEZUZLOVÁ SÍŤ:

- UKOTVENÍ MANTINELU I SÍTĚ NA STÁVAJÍCÍ OCELOVOU KONSTRUKCI
- MANTINEL DO VÝŠKY 120 cm
- MANTINEL JE SLOŽEN ZE SMRKOVÝCH FOŠEN O tl. 40 mm. FOŠNY MANTINELU BUDOU ŘEZÁNY NA 45 mm, NÁSLEDNĚ VYSUŠENY, HOBLOVÁNY, ČELNÍ HORNÍ HRANY BUDOU FRÉZOVÁNY DO OBLOKU. FOŠNY BUDOU OPATŘENY 2x OCHRANNÝM NÁTĚREM V HNĚDÉ BARVĚ
- BEZUZLOVÁ SÍŤ, OKA 45x45 mm, tl. 5 mm, BARVA ČERNÁ, NAPÍNAČÍ LANKA 5 mm

SOUŘADNICOVÝ SYSTÉM: JTSK
VÝŠKOVÝ SYSTÉM: Balt p.v.
POLOHA STÁVAJÍCÍCH INŽENÝRSKÝCH SÍTÍ JE INFORMATIVNÍ

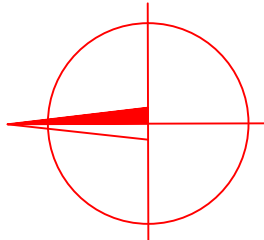

VYPRACOVAL:	ZODP.PROJEKT.	KRESLIL:	VED.PROJEKCE	NELL PROJEKT s. r. o. Kvítková 3687 760 01 Zlín		
Ing.Iva Svačinová	Ing. Karel Kuchař	Ing.Iva Svačinová	Zuzana Kuchařová			
KRAJ: OLOMOUCKÝ		KAT. ÚZEMÍ: VELKÁ U HRANIC		FORMÁT	2xA4	
STAVEBNÍK:MĚSTO HRANICE				DATUM	7/2024	
AKCE: VÍCEÚČELOVÉ HŘIŠTĚ, HRANICE III - VELKÁ				STUPEŇ	DPS	
				ZAKÁZK. ČÍSLO		
OBSAH: SITUACE				MĚŘÍTKO: 1:250	ČÍSLO VÝKRESU A.3.	