


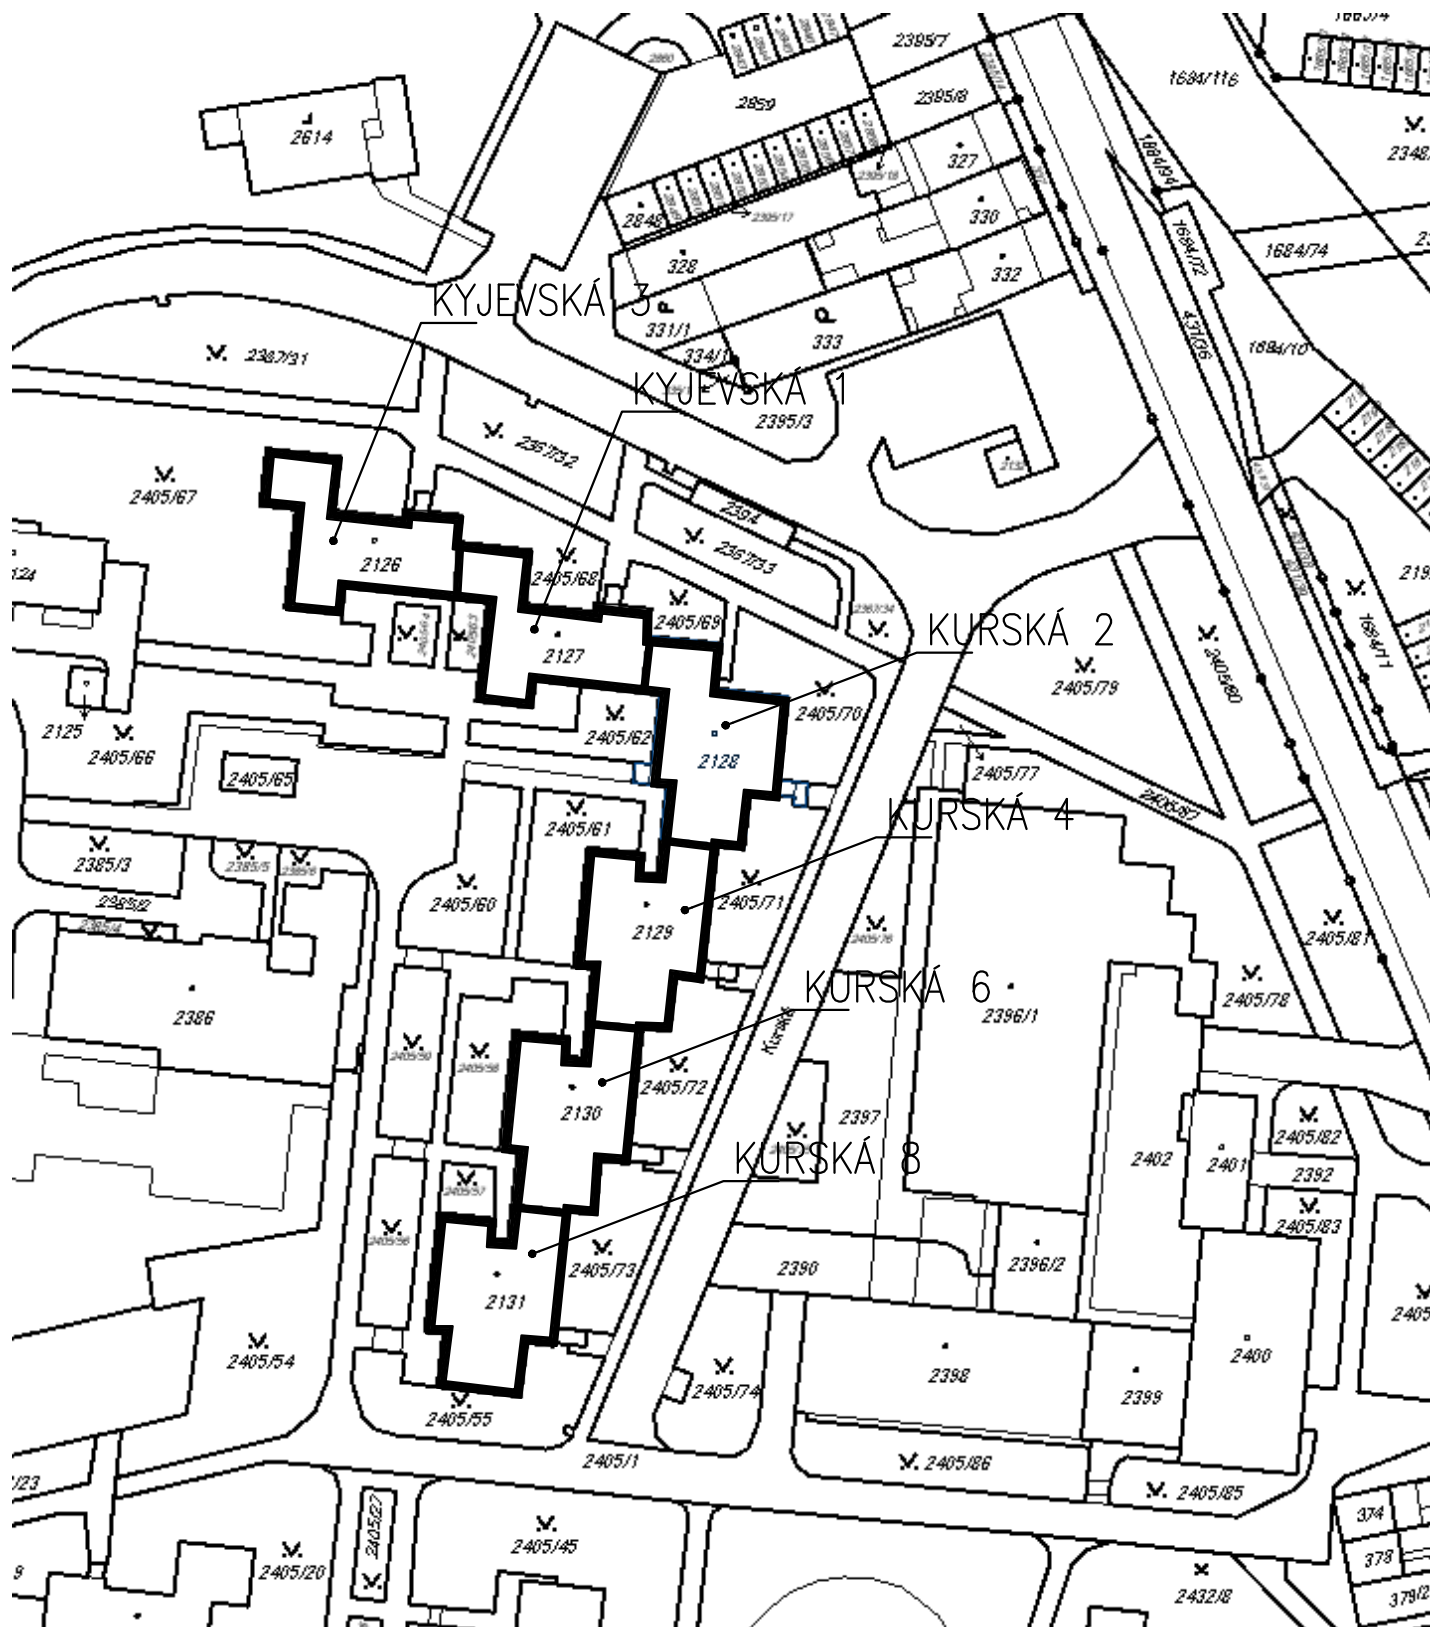

Projektant Ing. Šlanhof <i>Ing. Šlanhof</i>	Vypracoval Ing. Šlanhof	Ing. Jiří ŠLANHOF Olomučany 188, 679 03 Olomučany projekty a inženýrská činnost	
Místo stavby: Brno–Starý Lískovec	Stav. úřad: Brno–Starý Lískovec	Formát:	A4
Stavebník: Statutární město Brno, Městská část Brno – Starý Lískovec Oderská 4, 625 00 Brno – Starý Lískovec		Datum:	02/2014
Název akce: Výměna zábradlí a zasklení balkonů bytových domů Kurská 2, 4, 6, 8, Kyjevská 1, 3 v Brně		Účel PD:	RPD
Celková situace		Zakázkové č.: Měřítko: 1:1000	Výkres č.: C