



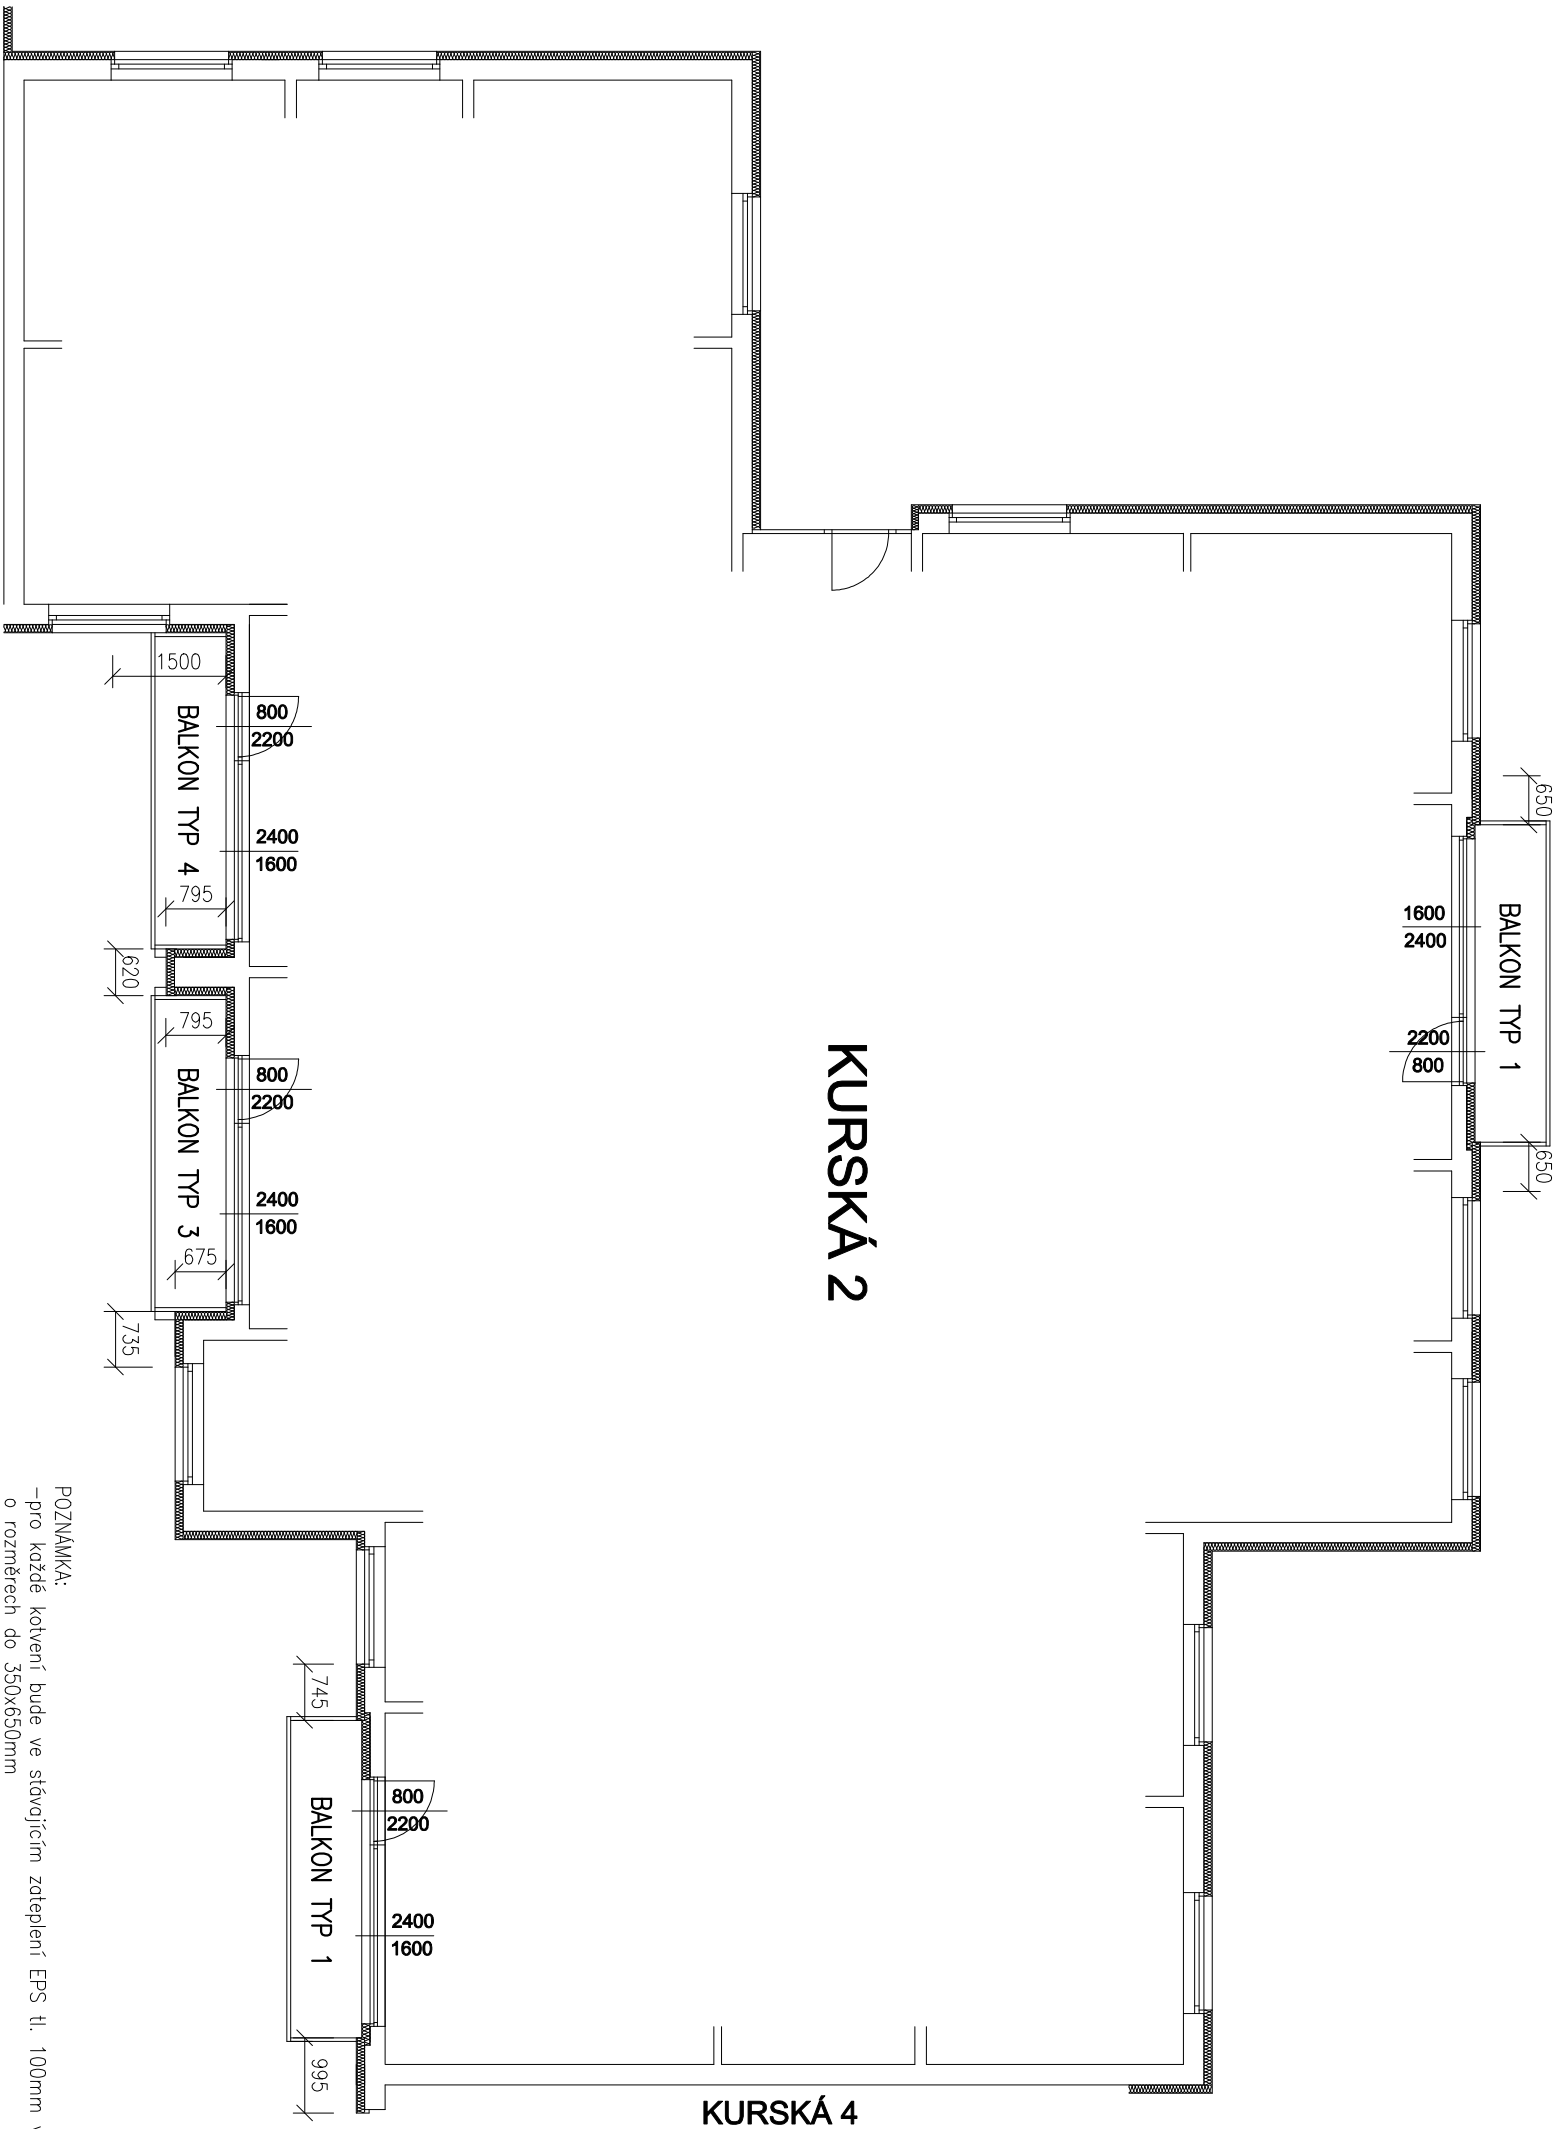

KYJEVSKÁ 1

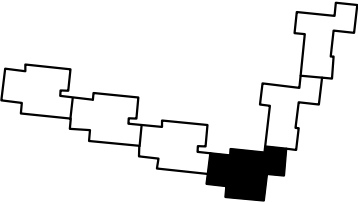

Projektant		Výpracoval	
Ing. Šlanhof		Ing. Šlanhof	
Místo stavby: Brno–Starý Lískovec		Slav. úřad: Brno–Starý Lískovec	
Stavebník: Státutární město Brno, Městská část Brno – Starý Lískovec		Oděrská 4, 625 00 Brno – Starý Lískovec	
Název akce: Výměna zbradlů a zasklení balkonů bytových domů Kurská 2, 4, 6, 8, Kyjevská 1, 3 v Brně		Formát: A3	
		Datum: 02/2014	
		Účel PD: RPD	
		Zakázkové č.:	
Kurská 2, půdorysné schéma		Měřítko: 1:100	
		Výkres č.: D.1.2.17	

POZNÁMKA:
–pro každé kotvení bude ve stávajícím zateplení EPS tl. 100mm vyříznuta drážka o rozměrech do 350x650mm
–po osazení kotvení bude drážka vyplněna ETICS a opatřena tenkovrstvou omítkou s vyzluznou vrstvou přetáženou nejméně o 150 mm na stávající nepoškozené plochy
–rozsah oprav tenkovrstvých omítek kótován na výkrese, vždy na celou výšku objektu
–součástí dodávky omítek je i nový rohovník v případě poškození rohů



Ing. Jiří ŠLANHOF
Olmučany 188, 679 03 Olmučany
projekty a inženýrská činnost