

MULTIFUNKČNÍ OBJEKT - HASIČSKÁ ZBROJNICE A SBĚRNÝ DVŮR - MODRAVA

HASIČSKÁ ZBROJNICE - půdorys stropu, M: 1:75

- (N1) STROPNÍ NOSNÍK POROTHERM DÉLKY 3250 mm – 13 Ks
- (N2) STROPNÍ NOSNÍK POROTHERM DÉLKY 5250 mm – 10 Ks
- (N3) STROPNÍ NOSNÍK POROTHERM DÉLKY 5500 mm – 38 Ks
- (N4) OCELOVÝ NOSNÍK HEA240 DÉLKY 5500 mm – 8 Ks
- (N5) OCELOVÝ NOSNÍK ROZNAŠECÍ U200 DÉLKY 500 mm – 4 Ks – NALEŽATO
- (V0) STROPNÍ VLOŽKY POROTHERM MIAKO TL. 80 mm, š. 400 mm – 12 Ks, š. 525 mm – 35 Ks
- (V1) STROPNÍ VLOŽKY POROTHERM MIAKO TL. 230 mm, š. 400 mm – 289 Ks
- (V2) STROPNÍ VLOŽKY POROTHERM MIAKO TL. 230 mm, š. 525 mm – 754 Ks


- ① OCELOVÝ PRŮVLAK PROFIL HEA 240 DÉLKY 1600 mm
- ② OCELOVÝ PRŮVLAK PROFIL HEA 240 DÉLKY 4050 mm
- ③ OCELOVÝ PRŮVLAK PROFIL HEA 240 DÉLKY 3410 mm
- ④ OCELOVÝ PRŮVLAK PROFIL HEA 240 DÉLKY 4220 mm

ZTUŽUJÍCÍ ŽEBRO, STROPNÍ VLOŽKY POROTHERM MIAKO TL. 80 mm



☒ SLOUPKY KROVU

PR PROSTUP PRO STOUPAČÍ POTRUBÍ UT 100/150 mm

PŘÍČNÝ ŘEZ ZTUŽUJÍCÍM ŽEBREM
M: 1:20

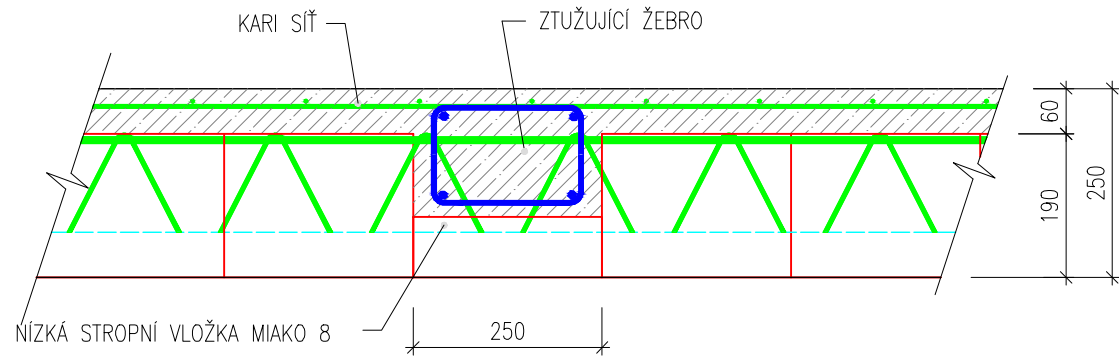

PODÉLNÝ ŘEZ ZTUŽUJÍCÍM ŽEBREM
M: 1:20

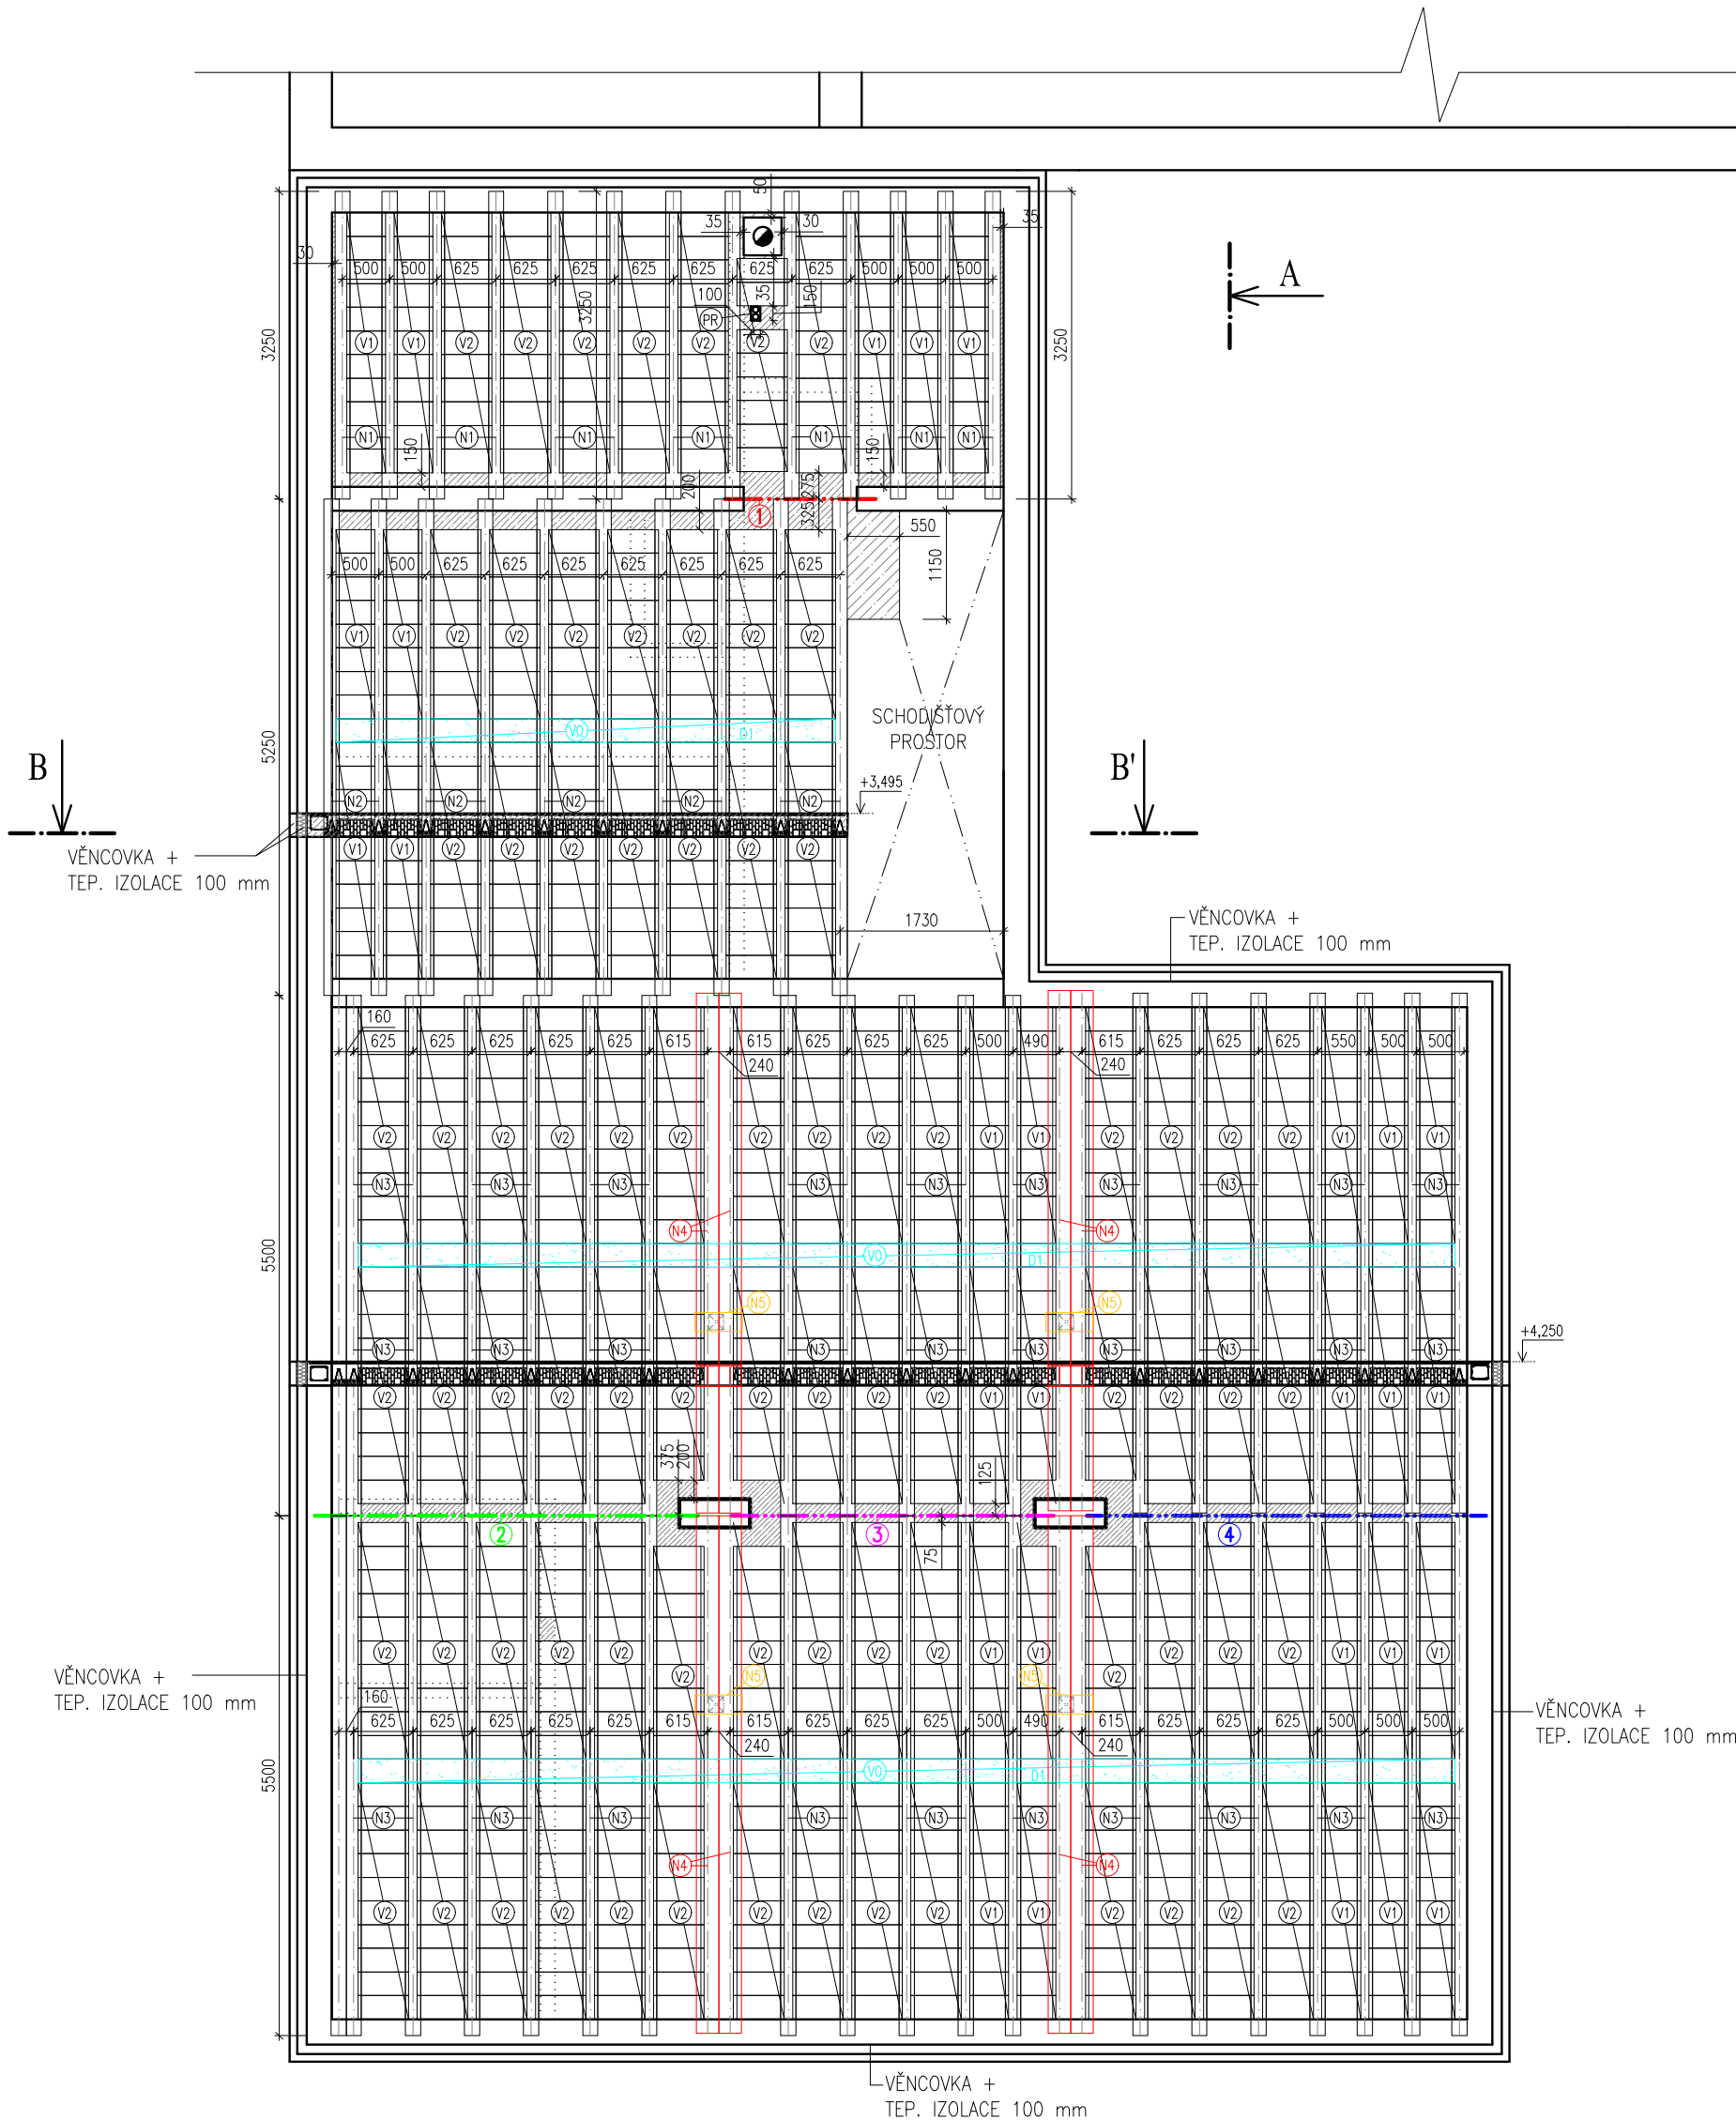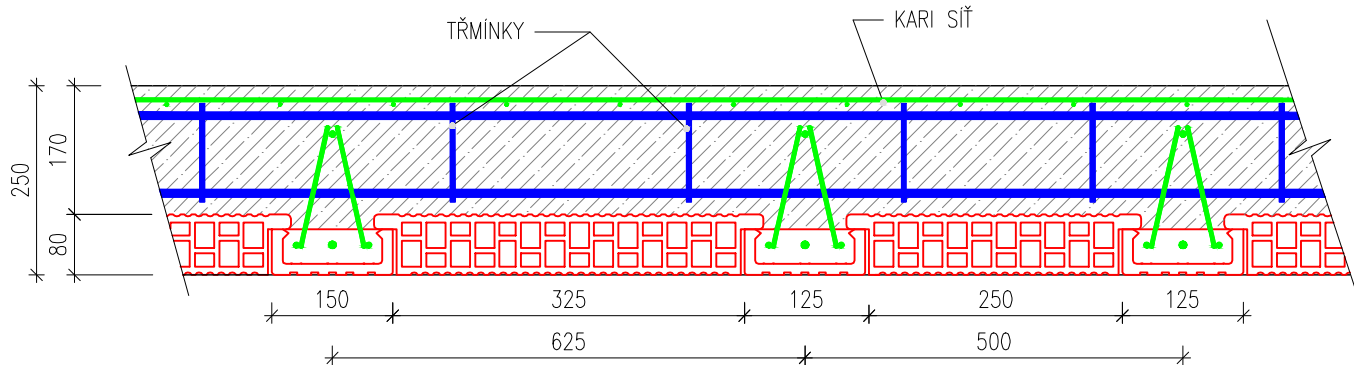

POZN.:
VE DRUHÉ ŘADĚ STŘEŠNÍ KRYTINY OD HŘEBENE MUSÍ BÝT OSAZENY VĚTRACÍ KUSY – 2 Ks NA 1 bm

POZN.: VEŠKERÉ PROSTUPY ROZVODŮ (NAPŘ. VODOVODŮ, ROZVODŮ ÚSTŘEDNÍHO VYTÁPĚNÍ APOD.) A ELEKTRICKÝCH ROZVODŮ (KABELŮ, VODIČŮ) POŽÁRNĚ DĚLÍCIMI KONSTRUKCEMI (MEZI JEDNOTLIVÝMI POŽÁRNÍMI ÚSEKY BUDOU ŘÁDNĚ UTĚSNĚNY. PROTIPOŽÁRNÍ UCPÁVKY JSOU NAVRŽENY OD FIRMY PROMAT.

VEŠKERÉ NOSNÉ PRVKY STAVBY, ZÁKLADOVÉ KONSTRUKCE A KONSTRUKCE KROVU MUSÍ BÝT PROVEDENY DLE STATICKÉHO VÝPOČTU !
TATO PROJEKTOVÁ DOKUMENTACE JE URČENA POUZE PRO VÝBĚR ZHOTOVITELE STAVBY A V ŽÁDNÉ SVOJÍ ČÁSTI NENAHRADUJE PODROBNOU DOKUMENTACI PROVEDENÍ STAVBY

AGIN

AGRO INŽENÝRING

AGIN s.r.o.
Bohumilice 88
384 81 Ckyně

IČO: 05502683
DIČ: CZ05502683
e-mail: office@agin.eu
www.agin.eu

MULTIFUNKČNÍ OBJEKT -
HASIČSKÁ ZBROJNICE A
SBĚRNÝ DVŮR - MODRAVA

Místo k.ú. Filipova Hut [697851], p.č. 1574, Obec: Modrava,
stavby: Okres: Klatovy, Kraj: Plzeňský

Investor: Obec Modrava, Modrava 63, 341 92 Modrava

Stupeň PD: projektová dokumentace pro výběr zhotovitele

Obsah: HASIČSKÁ ZBROJNICE -
půdorys stropu

Číslo zakázky: 19 AG 069

Datum: 05/2019

Kreslil: Ing. Lucie Bažatová

Zodp. projektant: Ing. Petr Ráb, aut. ing.

Razítko:

Podpis:

Paré č.:

Formát: A2

Měřítko: 1:75

Číslo výkresu: 04

Tato dokumentace je majetkem zhotovitele. Nesmí být použita a kopiována třetí osobou, ji předáváni (inak s ní nahlíženo bez písemného souhlasu zhotovitele.