


MULTIFUNKČNÍ OBJEKT - HASIČSKÁ ZBROJNICE A SBĚRNÝ DVŮR - MODRAVA

HASIČSKÁ ZBROJNICE - půdorys krovu, M: 1:75

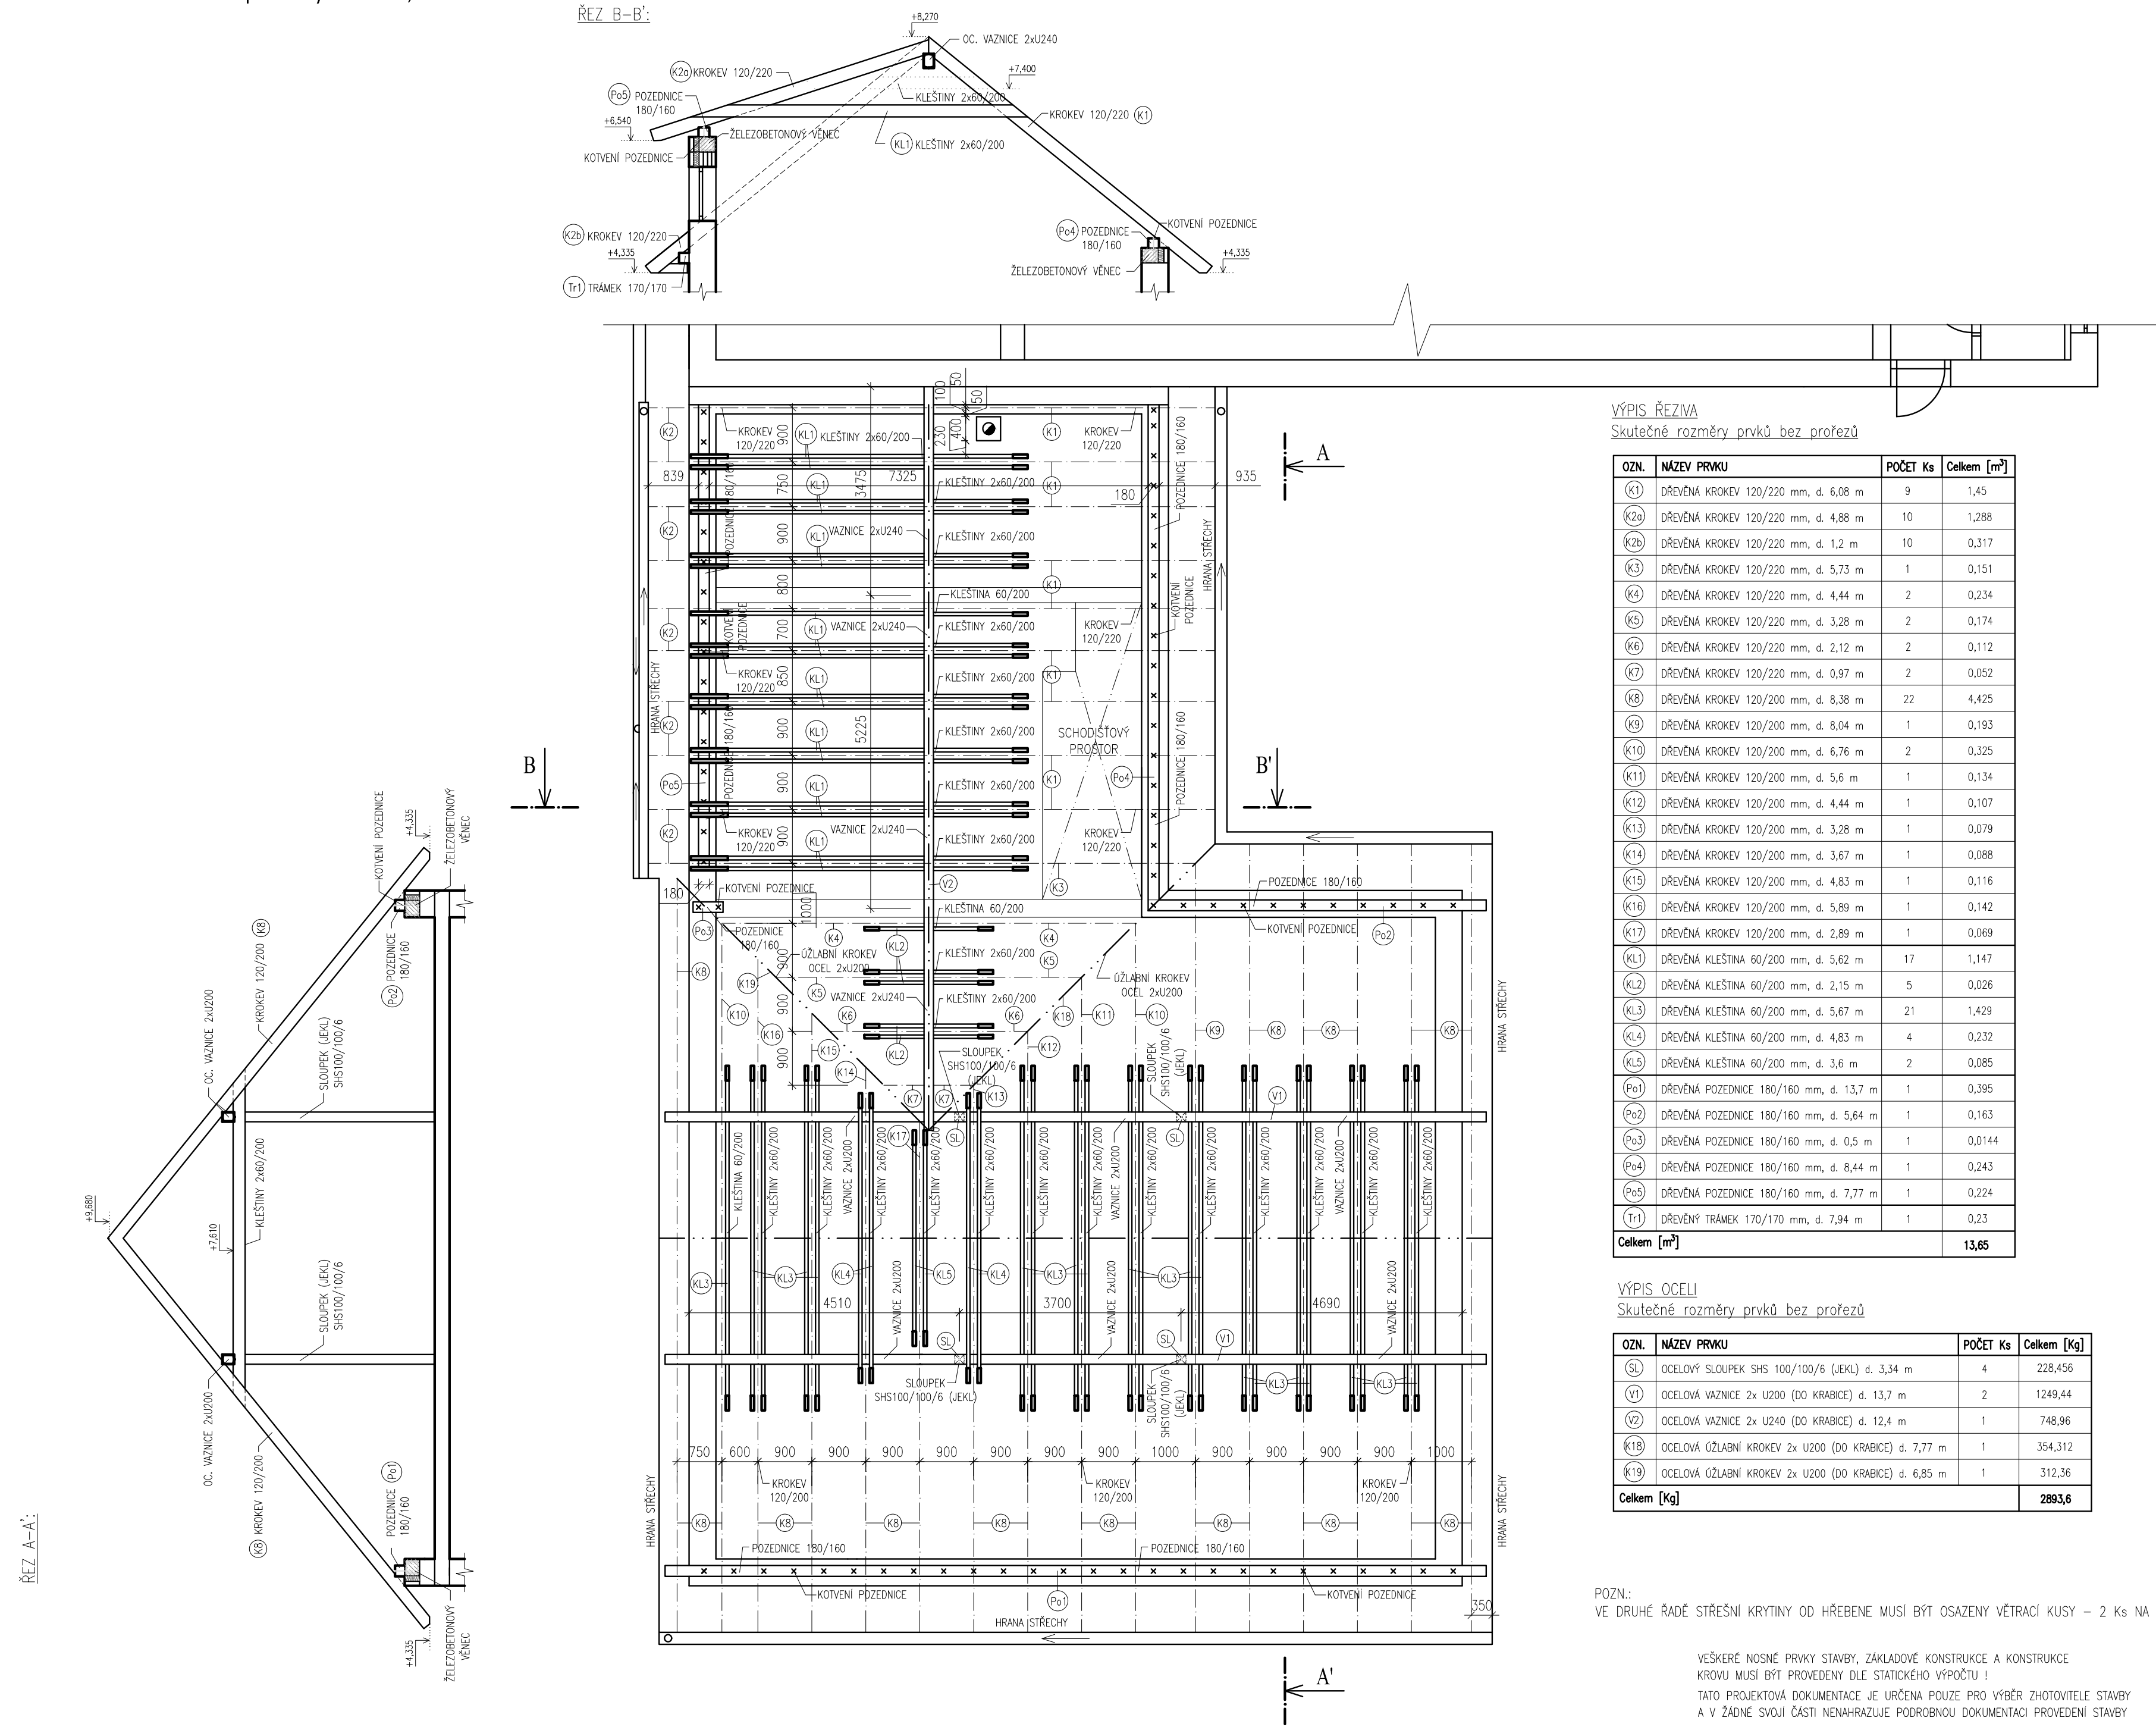

AGIN s.r.o.
Bohumilice 88
384 81 Ččkně

IČO: 05502683
DIČ: CZ05502683
e-mail: office@agin.eu
www.agin.eu

MULTIFUNKČNÍ OBJEKT -
HASIČSKÁ ZBROJNICE A
SBĚRNÝ DVŮR - MODRAVA

Misto stavby: k.ú. Filipova Hut [697851], p.č. 1574, Obec: Modrava, Okres: Klatovy, Kraj: Plzeňský

Investor: Obec Modrava, Modrava 63, 341 92 Modrava

Stupeň PD: projektová dokumentace pro výběr zhotovitele

Obsah: HASIČSKÁ ZBROJNICE -
půdorys krovu

Číslo zakázky: 19 AG 069

Datum: 05/2019

Kreslí: Ing. Lucie Bažatová

Zodp. projektant: Ing. Petr Ráb, aut. ing.

Razítko:

Podpis:

Paré č.:

Formát: A2

Měřítko: 1:75

Číslo výkresu: 05

Tato dokumentace je majetkem zhotovitele. Nesmí být použita a kopírována třetí osobou, j předání jinak a ní nakládáno bez písemného souhlasu zhotovitele.