


PŮDORYS STROPNÍ KONSTRUKCE NAD 1.NP

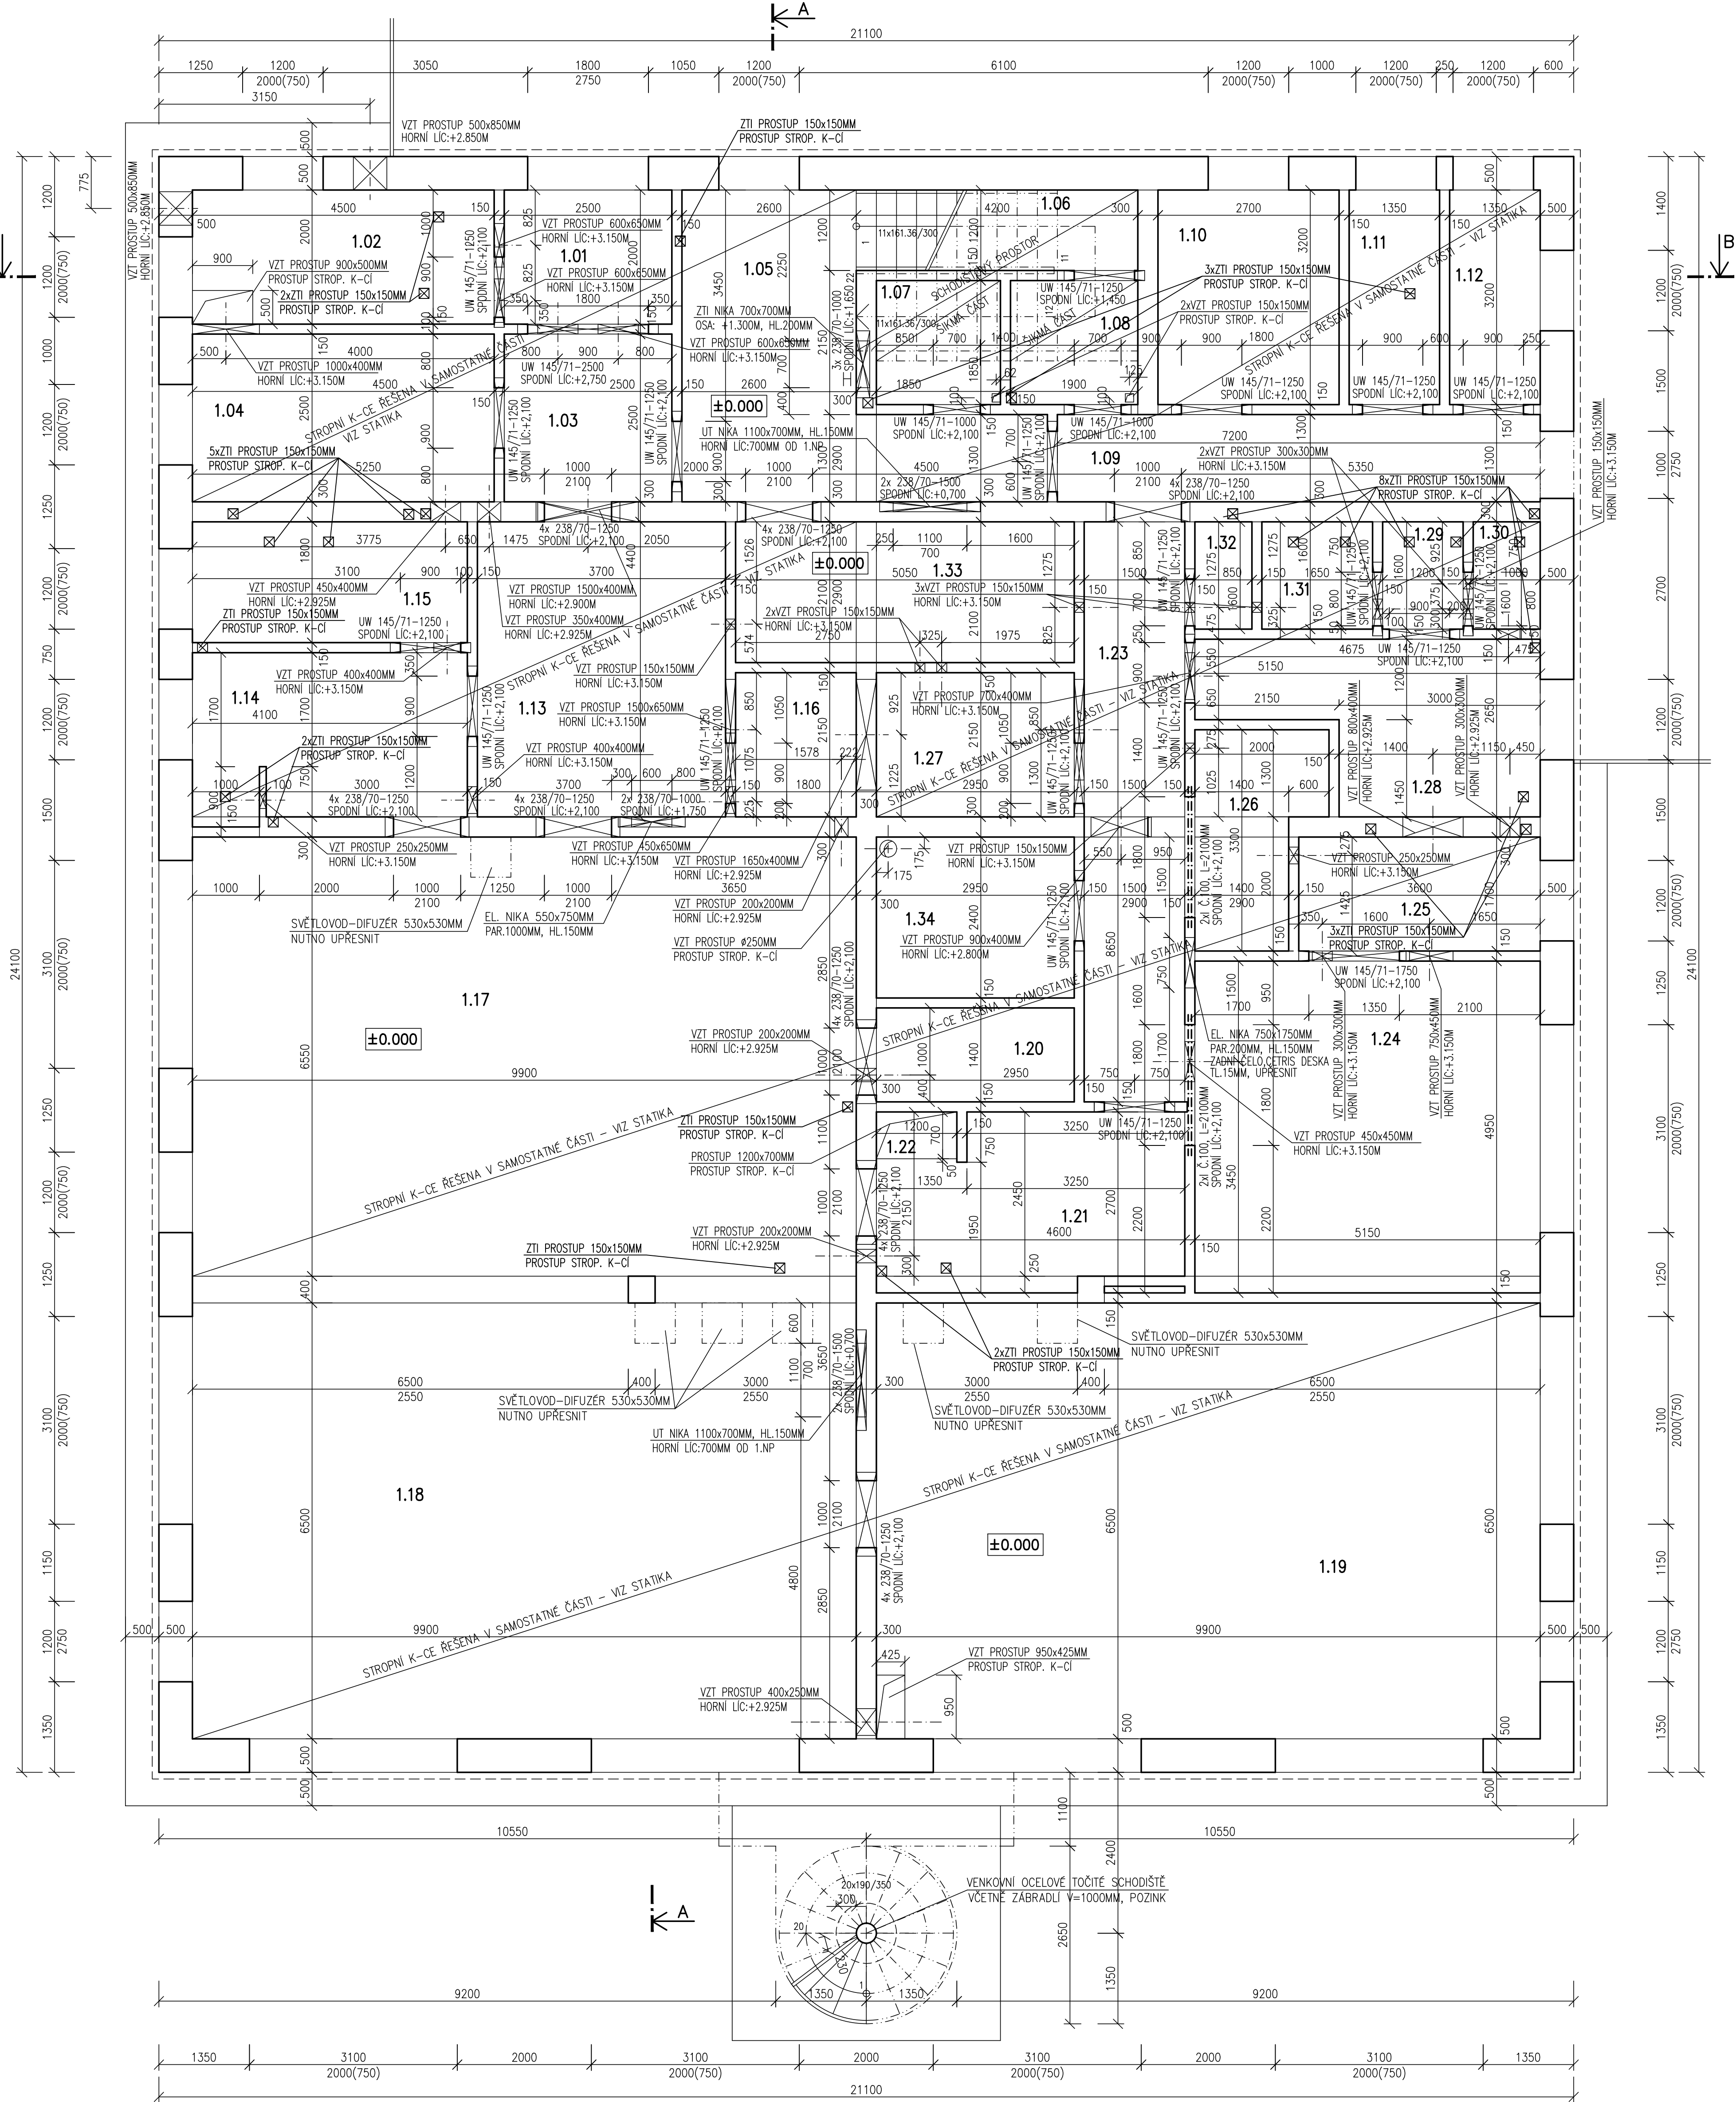


LEGENDA HMOT

- KONSTRUKCE OBVODOVÉHO A VNITŘNÍHO ZDIVA VČETNÉ PŘÍČEK
- FASÁDNÍ OBKLADOVÉ DESKY-OBKLADOVÉ PANELE NA POZINKOVANÝCH OCELOVÝCH PROFILECH; TL OBKLADU 100MM

-PROJEKTOVÁ DOKUMENTACE ŘEŠÍ PROSTUPY VE VODOROVNÝCH A SVISLÝCH KONSTRUKCÍCH Z DŮVODU KOORDINACE PŘI VLASTNÍM PROVÁDĚNÍ
-PŘI REALIZACI JE NUTNÉ ZOHLEDNIT SKUTEČNÝ PRŮBĚH KONSTRUKCÍ A JEDNOTLIVÝCH PROFESÍ
-ZDE JSOU NAZNAČENY PŘEKLADY VE VNITŘNÍCH NOSNÝCH STĚNÁCH A NA PŘÍČKOVÉM VNITŘNÍM ZDIVU
-VEŠKERÉ KONSTRUKCE STROPŮ, PŘEKLADŮ, PŘEVÁKŮ V NOSNÝCH KONSTRUKCÍCH ŘEŠENO V SAMOSTATNÉ ČÁSTI TĚTO PD - VIZ STATIKA
-VEŠKERÉ OCELOVÉ PROFILY MUSÍ BÝT PROVÁŘENY A PROBETONOVANÝ NUTNO UPŘESNIT PŘI REALIZACI!!!

POZNÁMKA

-V OBVODOVÉM ZDIVU POUŽITÝ PŘEKLADY VE VYBRANÉ TECHNOLOGII OBVODOVÉHO PLÁŠTĚ
-JEDNOTLIVÉ DIMENZE PŘEKLADŮ A VĚNCŮ - VIZ STATIKA
-PŘED POLOŽENÍM STROPNÍ KONSTRUKCE MUSÍ BÝT VEŠKERÉ SVĚTLOSTI PŘEMĚŘENY A UPŘESNĚNY
-VEŠKERÉ VĚNCE BUDOU PO OBVODĚ UKONČENÝ VĚNČOVKAMI VČETNÉ TEPELNÉ ISOLACE TL.50MM
-VEŠKERÉ PRÁCE PROVÁDĚT DLE PLATNÝCH NŮREM A TECHNOLOGICKÝCH PRAVIDEL S OHLEDEM NA DODRŽOVÁNÍ ZÁKONA Č.309/2007 Sb. A NV Č.591/2006 Sb. A NV Č.362/2005 Sb.
-POKUD DOJDE PŘI PROVÁDĚNÍ K NEUJASNĚNÍM, ČI NEPŘEDVÍDATELNÝM OKOLNOSTEM JE NUTNÉ PŘIZVÁT PROJEKTANTA K UPŘESNĚNÍ POSTUPU PRÁCI
-STAVEBNÍ ÚPRAVY PROVÁDĚT DLE ROZVODŮ JEDNOTLIVÝCH PROFESÍ S UPŘESNĚNÍM PŘI REALIZACI
-POZNÁMKY PLATÍ PRO VŠECHNY VÝKRESY

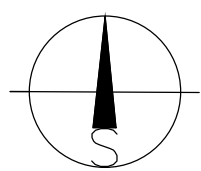

±0.000=345.50=1.NADZEMNÍ PODLAŽÍ			obchodní projekt jihlava spol.s r.o.	
KRESLIL/VYPRACOVAL:	ZODPOV.PROJEKTANT DÍLE:	ZODPOV.PROJEKTANT AKCE:	Pod příkopem č. 596 01 Jihlava tel.0042 567101017 ICO: 19529428	
ING. JOSEF SLABÝ	ING.ARCH. JIŘÍ VÁCHA	ING.ARCH. JIŘÍ VÁCHA		
INVESTOR: MĚSTO HOSTIVICE, HUSOVO NÁMĚSTÍ 13, 253 80 HOSTIVICE			Č. VÝKRESU:	KOPIE:
AKCE: NOVOSTAVBA 2.AREÁLU MATEŘSKÉ ŠKOLY V HOSTIVICÍCH			03	
OBSAH: PŮDORYS STROPNÍ KONSTRUKCE NAD 1.NP	MĚŘÍTKO: 1/50	FORMÁT: 12x44	DATUM: 05/2015	
DÍL: D.1. 1.1. ARCHITEKTONICKO-STAVEBNÍ ŘEŠENÍ	ARCH.ČÍSLO: 10/05/2015	ZAK.ČÍSLO:	10/05/2015	