


PŮDORYS 1.NADZEMNÍHO PODLAŽÍ – KOORDINAČNÍ VÝKRES

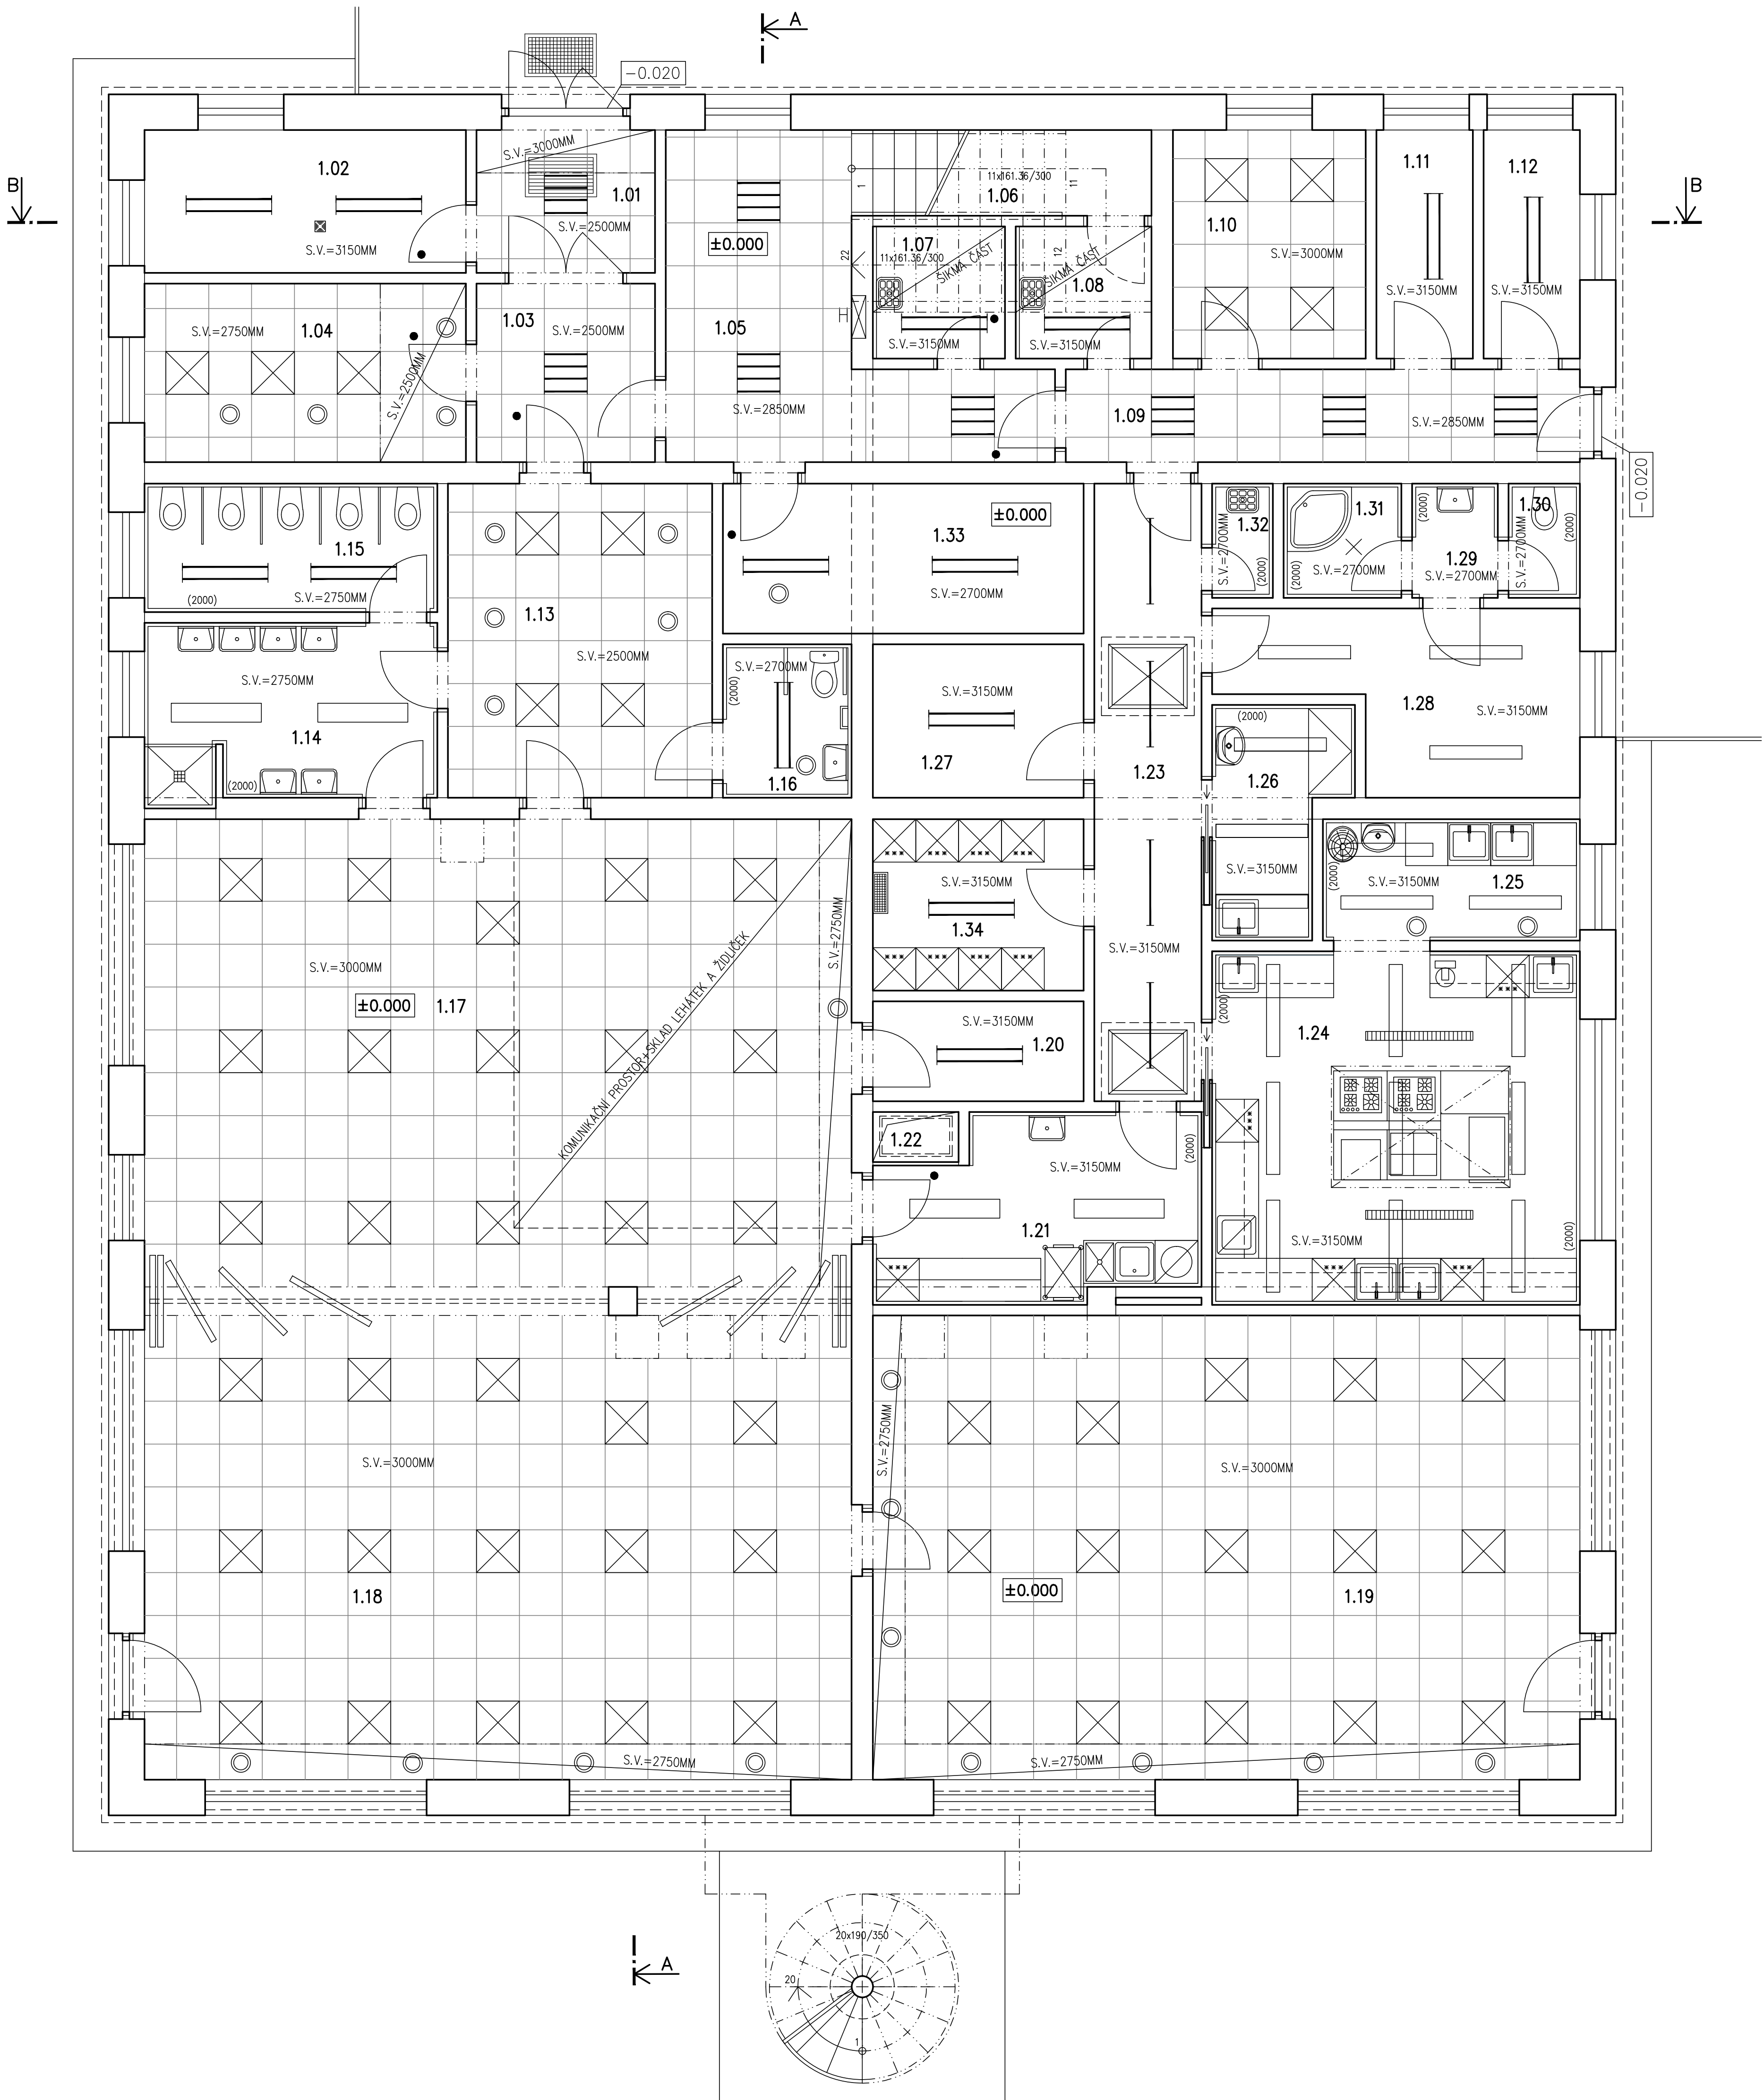

LEGENDA MÍSTNOSTÍ


OZN.	MÍSTNOST	PLOCHA	PODLAHA	OZN.	ÚPRAVA POVRCHU	POZNÁMKA
1.01	ZÁDVEŘÍ	5.00	KER.DLAŽBA	KER.	SOKL V 70 MM	PROTISKUZNÁ (SPRAVA POVRCHU)
1.02	TECHNICKÁ MÍSTNOST	9.00	KER.DLAŽBA	KER.	SOKL V 70 MM	PROTISKUZNÁ (SPRAVA POVRCHU)
1.03	CHODBA	6.30	KER.DLAŽBA	KER.	SOKL V 70 MM	PROTISKUZNÁ (SPRAVA POVRCHU)
1.04	PŘEZOUVÁRNA	11.30	PVC	PVC	LIŠTA	
1.05	CHODBA	15.80	KER.DLAŽBA	KER.	SOKL V 70 MM	PROTISKUZNÁ (SPRAVA POVRCHU)
1.06	SCHODIŠTĚ DO 2.NP	10.10	KER.DLAŽBA	KER.	SOKL V 70 MM	PROTISKUZNÁ (SPRAVA POVRCHU)
1.07	ÚKLIDOVÁ MÍSTNOST	3.50	KER.DLAŽBA	KER.	SOKL V 70 MM	PROTISKUZNÁ (SPRAVA POVRCHU)
1.08	ČISTIČÍ PROSTŘEDKY	3.50	KER.DLAŽBA	KER.	SOKL V 70 MM	PROTISKUZNÁ (SPRAVA POVRCHU)
1.09	CHODBA	9.40	KER.DLAŽBA	KER.	SOKL V 70 MM	PROTISKUZNÁ (SPRAVA POVRCHU)
1.10	KANCELÁŘ	8.70	PVC	PVC	LIŠTA	
1.11	SKLAD	4.30	KER.DLAŽBA	KER.	SOKL V 70 MM	
1.12	SKLAD	4.30	KER.DLAŽBA	KER.	SOKL V 70 MM	
1.13	ŠATNA	16.30	PVC	PVC	LIŠTA	
1.14	UMÝVÁRNA DĚTI	10.20	KER.DLAŽBA	KER.	OKLAD V 2000 MM	PROTISKUZNÁ (SPRAVA POVRCHU)
1.15	WC-DĚTI	7.40	KER.DLAŽBA	KER.	OKLAD V 2000 MM	PROTISKUZNÁ (SPRAVA POVRCHU)
1.16	WC INVALIDÉ	3.90	KER.DLAŽBA	KER.	OKLAD V 2000 MM	PROTISKUZNÁ (SPRAVA POVRCHU)
1.17	HERNA-LEHÁRNA	64.90	PVC	PVC	LIŠTA	
1.18	HERNA-LEHÁRNA	68.40	PVC	PVC	LIŠTA	
1.19	TĚLOCVIČNA	64.40	DŘEV.VLÝSY	DŘEVĚNÁ	LIŠTA	PROTISKUZNÁ (SPRAVA POVRCHU)
1.20	POMŮČKY HERNA	4.20	PVC	PVC	LIŠTA	
1.21	KUCHYNKA	11.10	KER.DLAŽBA	KER.	OKLAD V 2000 MM	PROTISKUZNÁ (SPRAVA POVRCHU)
1.22	VÝTAH	0.90	BET.MAZANINA			
1.23	CHODBA	13.00	KER.DLAŽBA	KER.	SOKL V 70 MM	
1.24	VARNÁ	25.50	KER.DLAŽBA	KER.	OKLAD V 2000 MM	PROTISKUZNÁ (SPRAVA POVRCHU)
1.25	UMÝVÁRNA	6.40	KER.DLAŽBA	KER.	OKLAD V 2000 MM	PROTISKUZNÁ (SPRAVA POVRCHU)
1.26	HRUBÁ PŘÍPRAVA	5.40	KER.DLAŽBA	KER.	OKLAD V 2000 MM	PROTISKUZNÁ (SPRAVA POVRCHU)
1.27	SUCHÝ SKLAD POTRAVIN	6.40	KER.DLAŽBA	KER.	SOKL V 70 MM	
1.28	ŠATNA	10.60	PVC	PVC	LIŠTA	
1.29	PŘEDSÍŇ WC	2.00	KER.DLAŽBA	KER.	OKLAD V 2000 MM	PROTISKUZNÁ (SPRAVA POVRCHU)
1.30	WC	1.60	KER.DLAŽBA	KER.	OKLAD V 2000 MM	PROTISKUZNÁ (SPRAVA POVRCHU)
1.31	SPRCHA	2.70	KER.DLAŽBA	KER.	OKLAD V 2000 MM	PROTISKUZNÁ (SPRAVA POVRCHU)
1.32	ÚKLIDOVÁ MÍSTNOST	1.40	KER.DLAŽBA	KER.	OKLAD V 2000 MM	PROTISKUZNÁ (SPRAVA POVRCHU)
1.33	ŠATNA – UČITELKY	10.70	PVC	PVC	LIŠTA	
1.34	SKLAD POTRAVIN	7.10	KER.DLAŽBA	KER.	SOKL V 70 MM	

LEGENDA ZNAČENÍ

- KONSTRUKCE SVĚTLONOSU VE STROPNÍ KONSTRUKCI
SVĚTLONOS-DIFUZÉR 530x530MM
- PŘÍVOD A ODVOD VZDUCHU – VIZ VZT
- OSVĚTLENÍ ZABUDOVANÉ V PODHLEDECH – VIZ ELEKTRO
- OSVĚTLENÍ ZABUDOVANÉ PŘÍSAZENÉ KE STROPNÍ K-CI – VIZ ELEKTRO
- VÝLEZ DO PŮDNÍHO PROSTORU
- DVEŘE S PŘEDEPISANOU PROTIPOŽÁRNÍ ODOLNOSTÍ

POZNÁMKA

- DO VLHKÝCH A MOKRÝCH PROVOZŮ BUDOU POUŽITY SÁDROKARTONOVÉ DESKY S ODOLNOSTÍ PROTI VLHKU
–NA VYTÝPÁVANÝCH MÍSTECH BUDOU PODHLEDY ZHOTOVENY ZE SÁDROKARTONOVÝCH DESEK TL12.5MM
–SPOJE SÁDROKARTONOVÝCH DESEK BUDOU PŘEBANDÁŽOVÁNY A PŘETMELENY PRUŽNÝM TMELEM A OPATŘENY VRCHNÍM NÁTEREM SE ZRNITOSTÍ OMÍTKY ŽDVA
–V OBKLOPOVÉM ZDÍVU POUŽITÝ PŘEKLADY VE VYBRANÉ TECHNOLOGII (NUTNO UPŘESNIT) DIMENZE PŘEKLADŮ NAD JEDNOTLIVÝMI OTVORY NUTNO KONZULTOVAT S PROJEKTAŇEM A STATIKEM
–VÝŠKOVÉ OSAZENÍ UPŘESNIT PŘI REALIZACI DLE SKUTEČNÉHO PŘEBĚHU TERÉNU A ÚROVNĚ
–VÝŠKOVÉ KOTY JSOU VZTAŽENY K ±0.000
–VŠECKÉ PRÁCE PROVÁDĚT DLE PLATNÝCH Norem a TECHNOLOGICKÝCH PRAVIDEL S OHLEDEM NA DODRŽOVÁNÍ ZAKONA č.309/2007 Sb. a NV č.591/2006 Sb. a NV č.362/2005 Sb.
–POKUD DOJDE PŘI PROVÁDĚNÍ K NEJASNOSTEM, ČI NEPŘEDVÍDELNÝM OKOLNOSTEM JE NUTNÉ PŘIZVAT PROJEKTANTA K UPŘESNĚNÍ POSTUPU PRACÍ
–STAVEBNÍ ÚPRAVY PROVÁDĚT A KOORDINOVAT DLE ROZVODŮ JEDNOTLIVÝCH PROFESÍ S UPŘESNĚNÍM PŘI REALIZACI
–POZNÁMKY PLATÍ PRO VŠECHNY VÝKRESY

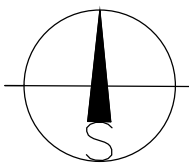

±0.000=345.50=1.NADZEMNÍ PODLAŽÍ

KRESLIL/VYPRACOVAL:	ZODPOV.PROJEKTANT DLU:	ZODPOV.PROJEKTANT AKCE:	obchodní projekt jihlava s.p.a. Prostředím č. 888 01 Jihlava IČO: 567330067 IČO: 15029428	
ING. JOSEF SLABÝ	ING.ARCH. JIŘÍ VÁCHA	ING.ARCH. JIŘÍ VÁCHA		
INVESTOR: MĚSTO HOSTIVCE, HUSOVO NÁMĚSTÍ 13, 253 80 HOSTIVCE			Č. VÝKRESU:	KOPIE:
AKCE: NOVOSTAVBA 2.AREÁLU MATEŘSKÉ ŠKOLY V HOSTIVCÍCH			04	
OBSAH: PŮDORYS 1.NP – KOORDINAČNÍ VÝKRES	MĚŘÍTKO: 1/50	FORMÁT: 12x44	DATUM: 05/2015	
DIL: D.1. 1.1. ARCHITEKTONICKO-STAVEBNÍ ŘEŠENÍ	ARCH.ČÍSLO: 10/05/2015	ZAK.ČÍSLO: 10/05/2015		