


PŮDORYS 2.NADZEMNÍHO PODLAŽÍ

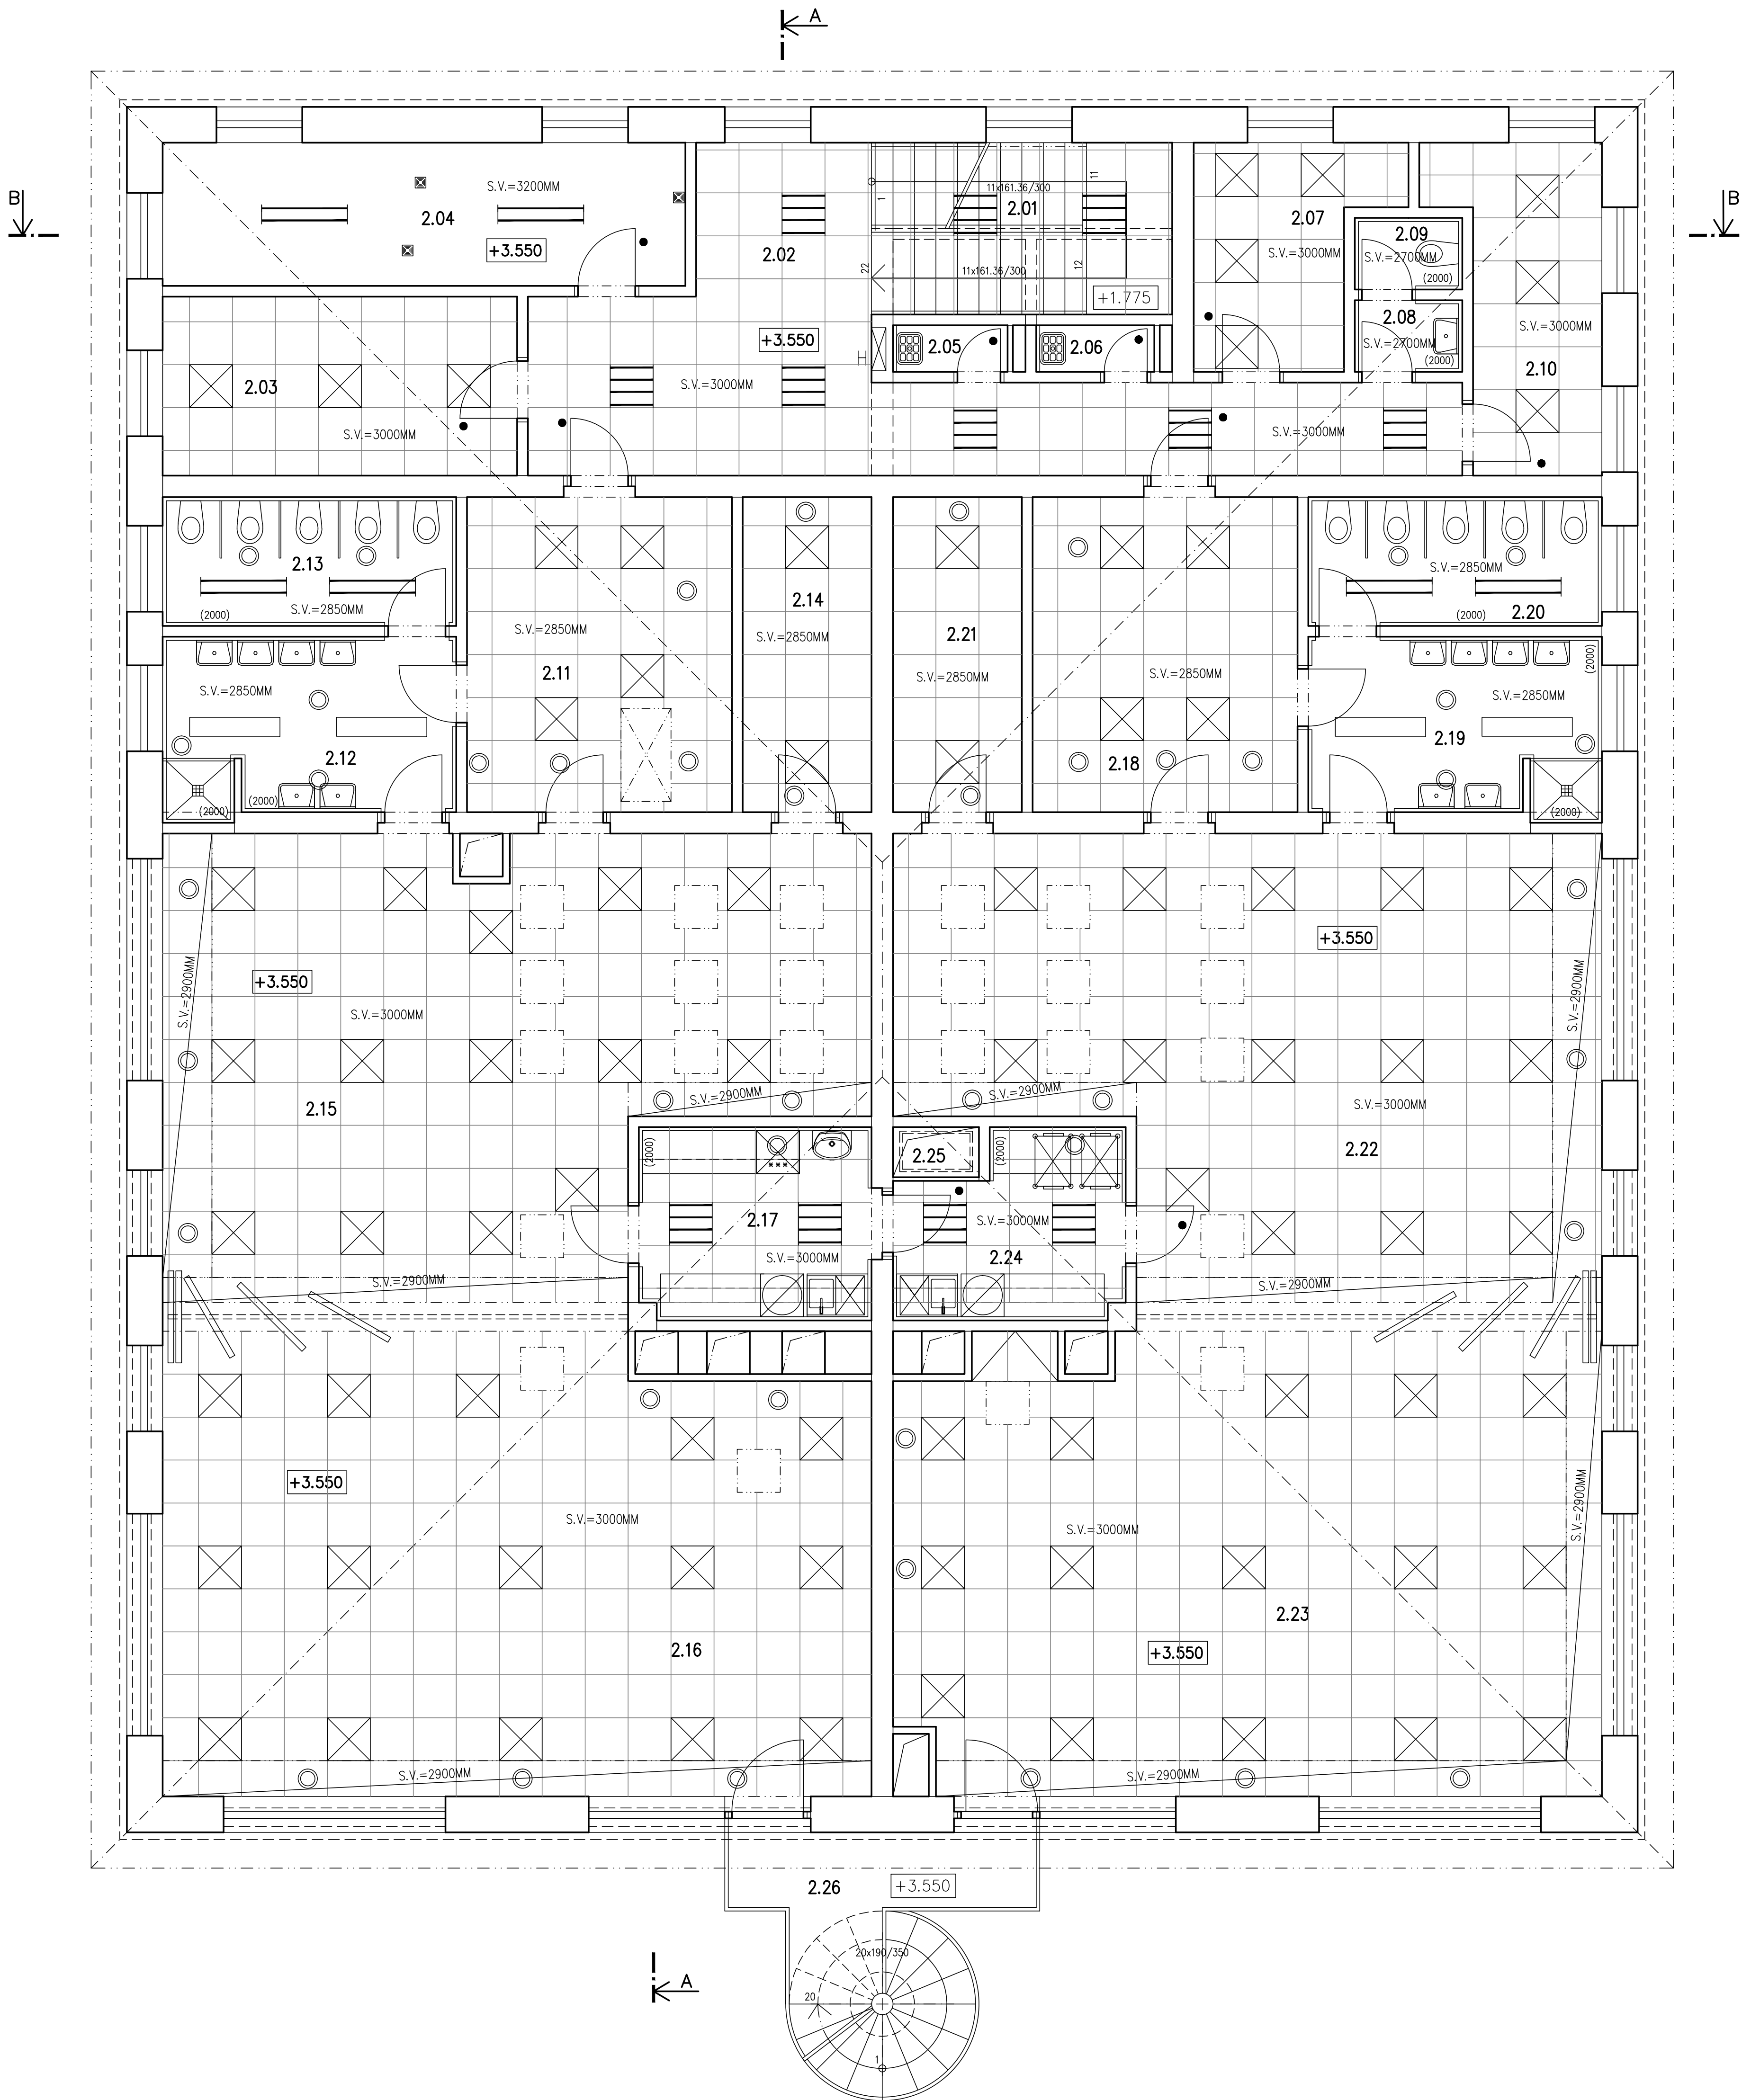

LEGENDA MÍSTNOSTI


OZN.	MÍSTNOST	PLOCHA	PODLAHA	OZN.	ÚPRAVA POVRCHU	POZNÁMKA
2.01	SCHODIŠTĚ	10.10	KER.DLAŽBA	KER. SOKL V 70 MM		PROTISKLUZIVA (OPRAVA POVRCHU)
2.02	CHODBA	28.00	KER.DLAŽBA	KER. SOKL V 70 MM		
2.03	SBOROVNA	12.40	PVC	PVC LIŠTA		
2.04	TECHNICKÁ MÍSTNOST	14.60	KER.DLAŽBA	KER. SOKL V 70 MM		PROTISKLUZIVA (OPRAVA POVRCHU)
2.05	OKLIDOVÁ MÍSTNOST	1.30	KER.DLAŽBA	KER. SOKL V 70 MM		PROTISKLUZIVA (OPRAVA POVRCHU)
2.06	OKLIDOVÁ MÍSTNOST	1.30	KER.DLAŽBA	KER. SOKL V 70 MM		PROTISKLUZIVA (OPRAVA POVRCHU)
2.07	KANCELÁŘ	7.60	PVC	PVC LIŠTA		
2.08	PŘEDSÍN WC	1.50	KER.DLAŽBA	KER.OBKLADEK V 2000 MM		PROTISKLUZIVA (OPRAVA POVRCHU)
2.09	WC	1.50	KER.DLAŽBA	KER.OBKLADEK V 2000 MM		PROTISKLUZIVA (OPRAVA POVRCHU)
2.10	ŠATNA	9.10	PVC	PVC LIŠTA		
2.11	ŠATNA	16.30	PVC	PVC LIŠTA		
2.12	UMÝVÁRNA DĚTÍ	10.20	KER.DLAŽBA	KER.OBKLADEK V 2000 MM		PROTISKLUZIVA (OPRAVA POVRCHU)
2.13	WC-DĚTÍ	7.40	KER.DLAŽBA	KER.OBKLADEK V 2000 MM		PROTISKLUZIVA (OPRAVA POVRCHU)
2.14	ŠATNA – UČITELKY	8.00	PVC	PVC LIŠTA		
2.15	HERNA-LEHÁRNA	55.40	PVC	PVC LIŠTA		
2.16	HERNA-LEHÁRNA	64.60	PVC	PVC LIŠTA		
2.17	KUCHYŇKA	8.80	KER.DLAŽBA	KER. SOKL V 70 MM		KERAMICKÝ OBKLAD ZA LÍNKOU V=800MM
2.18	ŠATNA	16.30	PVC	PVC LIŠTA		
2.19	UMÝVÁRNA DĚTÍ	10.20	KER.DLAŽBA	KER.OBKLADEK V 2000 MM		PROTISKLUZIVA (OPRAVA POVRCHU)
2.20	WC-DĚTÍ	7.40	KER.DLAŽBA	KER.OBKLADEK V 2000 MM		PROTISKLUZIVA (OPRAVA POVRCHU)
2.21	ŠATNA – UČITELKY	8.00	PVC	PVC LIŠTA		
2.22	HERNA-LEHÁRNA	56.00	PVC	PVC LIŠTA		
2.23	HERNA-LEHÁRNA	63.10	PVC	PVC LIŠTA		
2.24	KUCHYŇKA	7.20	KER.DLAŽBA	KER. SOKL V 70 MM		KERAMICKÝ OBKLAD ZA LÍNKOU V=800MM
2.25	VÝTAH	0.60	BET.MAZANINA			
2.26	VENKOVNÍ SCHODIŠTĚ		POLOROST	ŽÁROVÝ POZINK		PROTISKLUZIVA (OPRAVA POVRCHU)

LEGENDA ZNAČENÍ

- KONSTRUKCE SVĚTLOVODŮ VE STROPNÍ KONSTRUKCI SVĚTLOVOD-DIFUZÉR 530x530MM
- PŘÍVOD A ODVOD VZDUCHU – VIZ VZT
- OSVĚTLENÍ ZABUDOVÁNE V PODHLEDECH – VIZ ELEKTRO
- OSVĚTLENÍ ZABUDOVÁNE PŘÍSAZENÉ KE STROPNÍ K-ČI – VIZ ELEKTRO
- VÝLEZ DO PŮDNIHO PROSTORU
- DVEŘE S PŘEDPISANOU PROTIPOŽÁRNÍ ODOLNOSTÍ

POZNÁMKA

—DO VLHKÝCH A MOKRÝCH PROVOZŮ BUDOU POUŽITÝ SÁDROKARTONOVÉ DESKY S ODOLNOSTÍ PROTI VLHKU
—NA VYTÝPOVACÍCH MÍSTECH BUDOU PODHLEDY ZHOVOVENY ZE SÁDROKARTONOVÝCH DESEK TL12.5MM
—SPOJE SÁDROKARTONOVÝCH DESEK BUDOU PŘEBANDÁŽOVÁNY A PŘETMELENY PRŮŽNÝM TMELEM A OPATŘENY VRCHNÍM NÁTĚREM SE ZRNITOSTÍ OMÍTKY ZDVA
—V OBVOZOVÉM ZDÍVU POUŽITÍ PŘEKLADY VE VYBRANÉ TECHNOLOGII (NUTNO UPŘESNIT) DIMENZE PŘEKLADŮ NAJEDNOTLIVÝMI OTVORY NUTNO KONZULTOVAT S PROJEKTANTEM A STATIKEM
—VÝŠKOVÉ OSAZENÍ UPŘESNIT PŘI REALIZACI DLE SKUTEČNÉHO PRŮBĚHU TERÉNU A GROVNI
—VÝŠKOVÉ KOTY JSOU VZTAŽENY K ±0.000
—VEŠKERÉ PRÁCE PROVÁDĚT DLE PLATNÝCH NŮREM A TECHNOLOGICKÝCH PRAVIDEL S OHLEDEM NA DODRŽOVÁNÍ ZÁKONA Č.309/2007 Sb. A NV Č.591/2006 Sb. A NV Č.362/2005 Sb.
—PŘÍKLAD DODÁ PŘI PROVÁDĚNÍ K NEJASNOSTEM, ČI NEPŘEDVÍDELNÝM OKOLNOSTEM JE NUTNÉ PŘIZVAT PROJEKTANTA K UPŘESNĚNÍ POSTUPU PRÁCI
—STAVEBNÍ ÚPRAVY PROVÁDĚT A KOORDINOVAT DLE ROZVODŮ JEDNOTLIVÝCH PROFESÍ S UPŘESNĚNÍM PŘI REALIZACI
—POZNÁMKY PLATÍ PRO VŠECHNY VÝKRESY

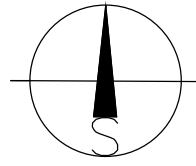

±0.000=345.50=1.NADZEMNÍ PODLAŽÍ

KRESLIL/VYPRACOVAL: ING. JOSEF SLABÝ	ZODPOV.PROJEKTANT DIL: ING.ARCH. JIŘÍ VÁCHA	ZODPOV.PROJEKTANT AKCE: ING.ARCH. JIŘÍ VÁCHA	obchodní projekt jihlava s.p.a. Pod Příkopem 6, 580 01 Jihlava IČO: 067335017 IČO: 15529428	
INVESTOR: MĚSTO HOSTIVICE, HUSOVO NÁMĚSTÍ 13, 253 80 HOSTIVICE	AKCE: NOVOSTAVBA 2.AREÁLU MATEŘSKÉ ŠKOLY V HOSTIVICÍCH	Č. VÝKRESU: 07	KOPIE:	
OBSAH: PŮDORYS ZNP – KOORDINAČNÍ VÝKRES DIL: D.1. 1.1. ARCHITEKTONICKO-STAVEBNÍ ŘEŠENÍ	MĚŘÍTKO: 1/50 ARCH.ČÍSLO: 10/05/2015	FORMÁT: 12x44 ZAK.ČÍSLO: 10/05/2015	DATUM: 05/2015	