



PŮDORYS

1:50

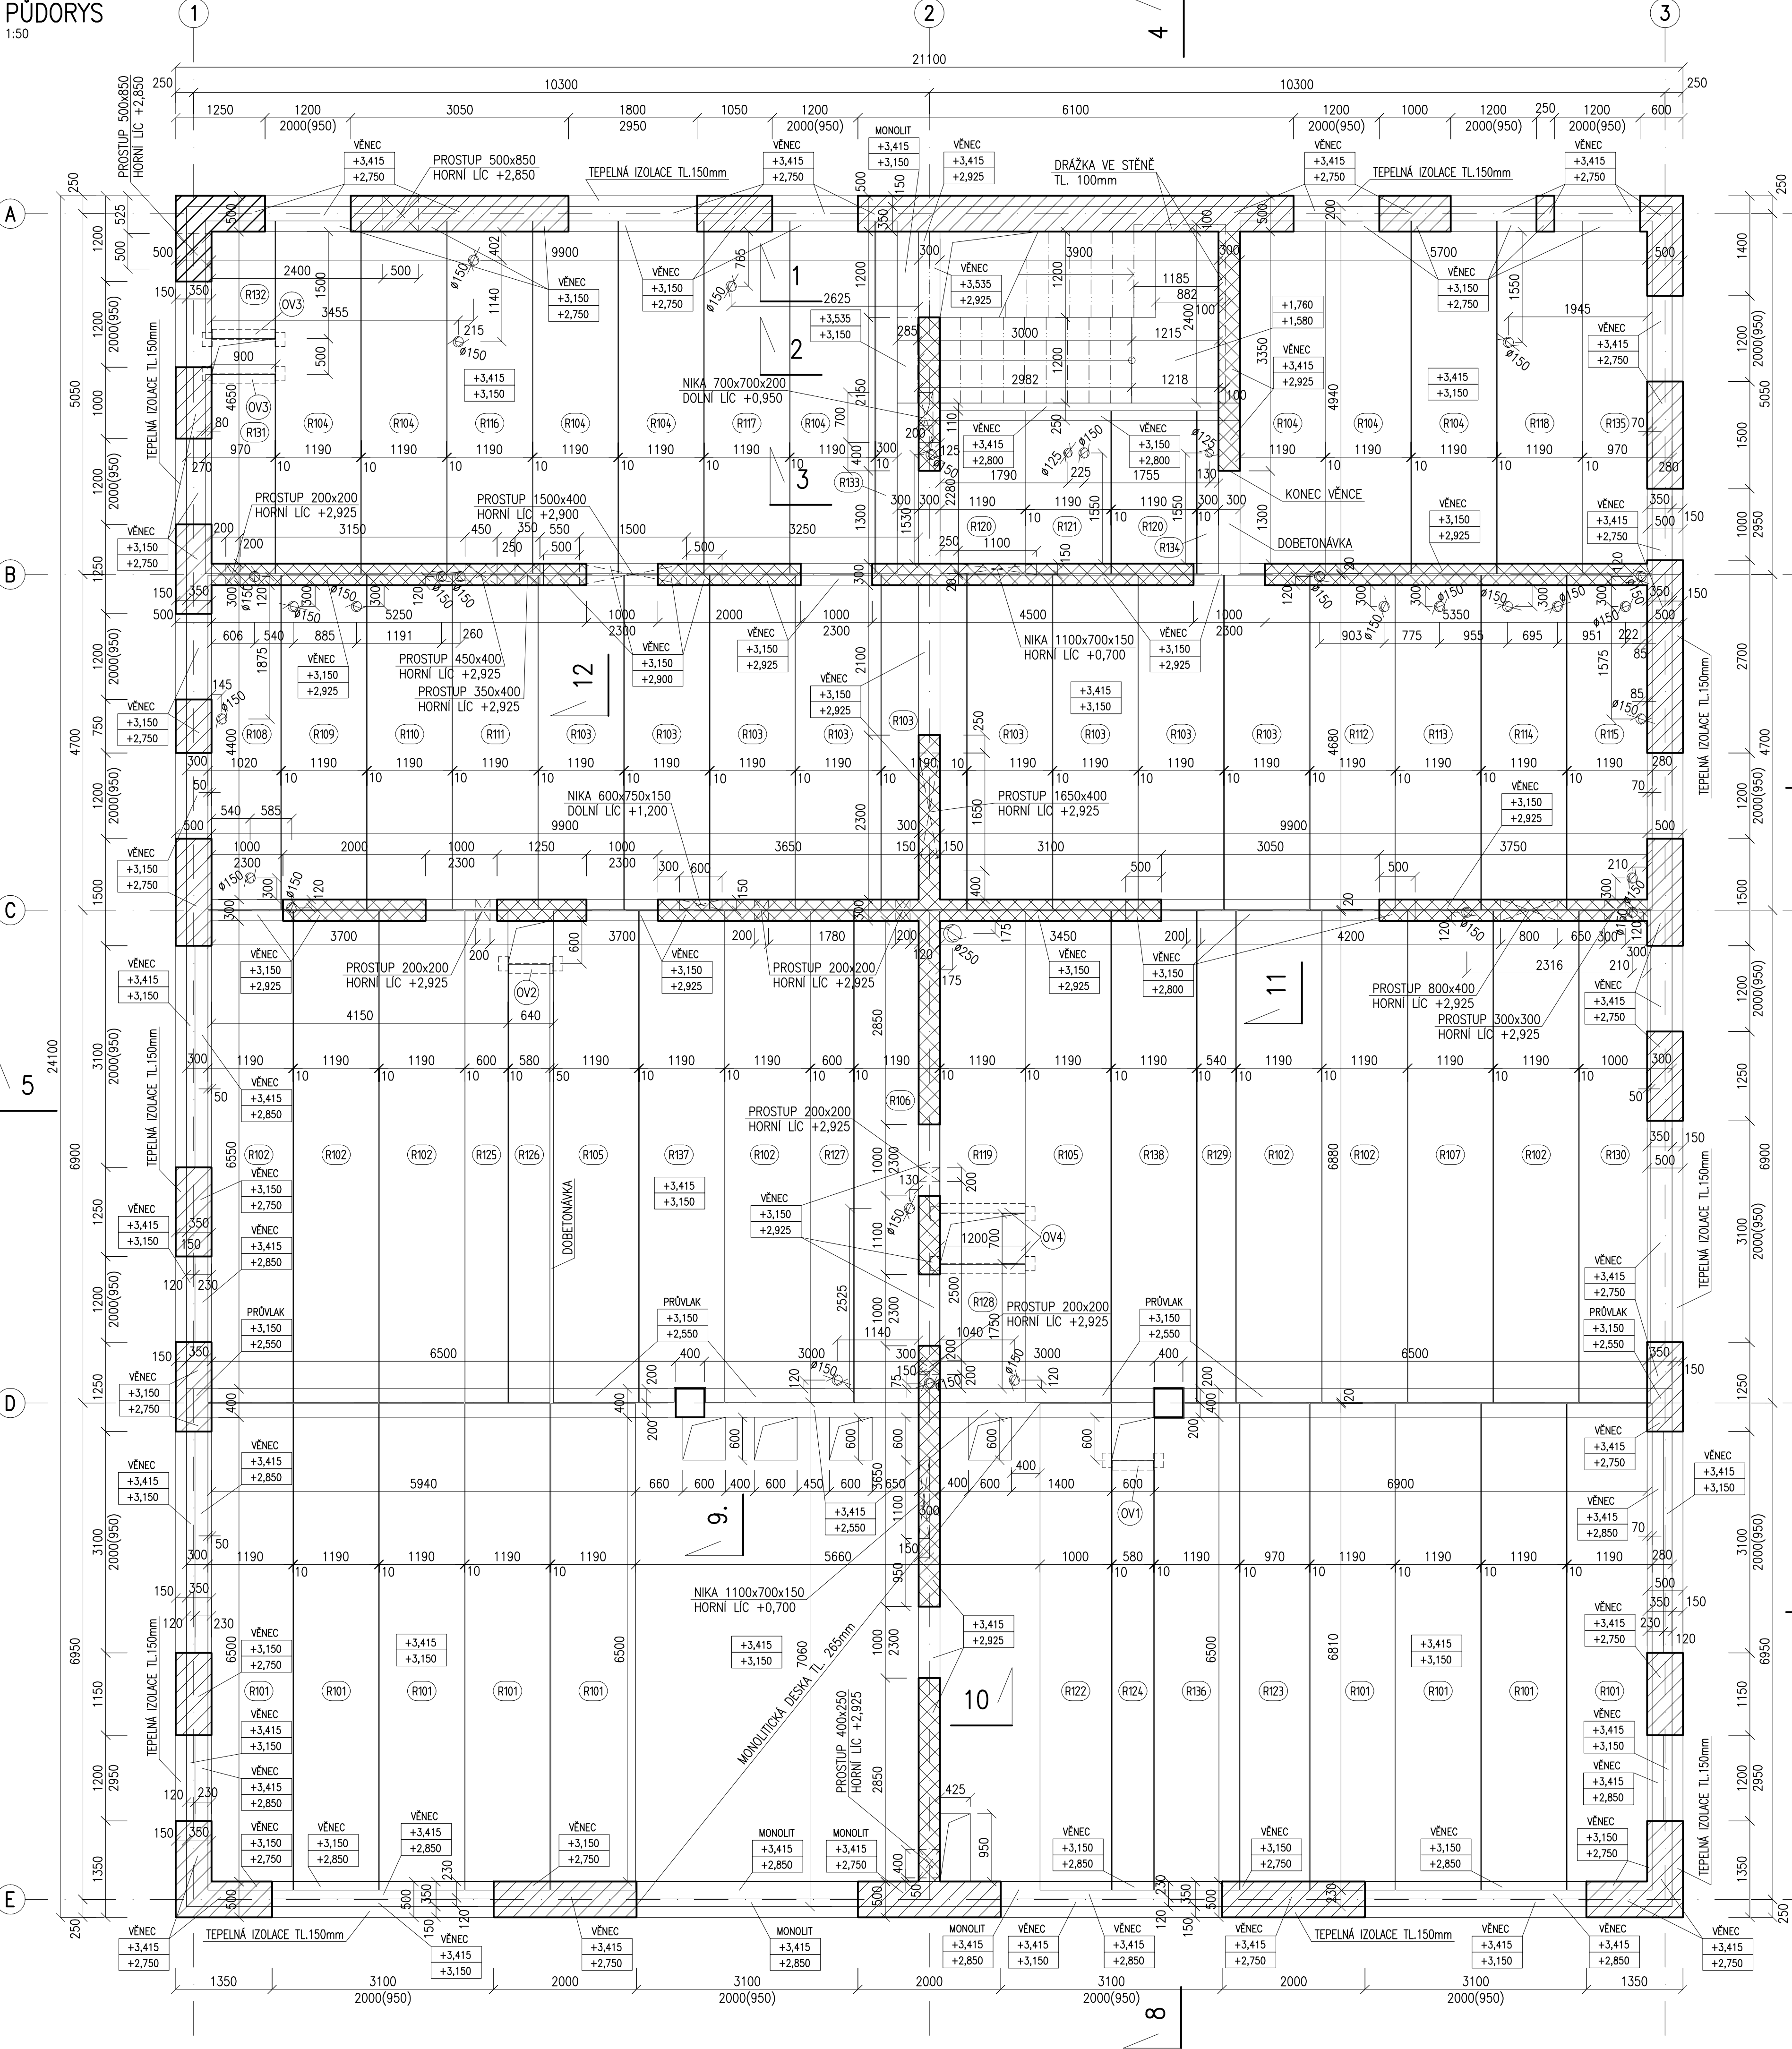


ŘEZ 1

1:50

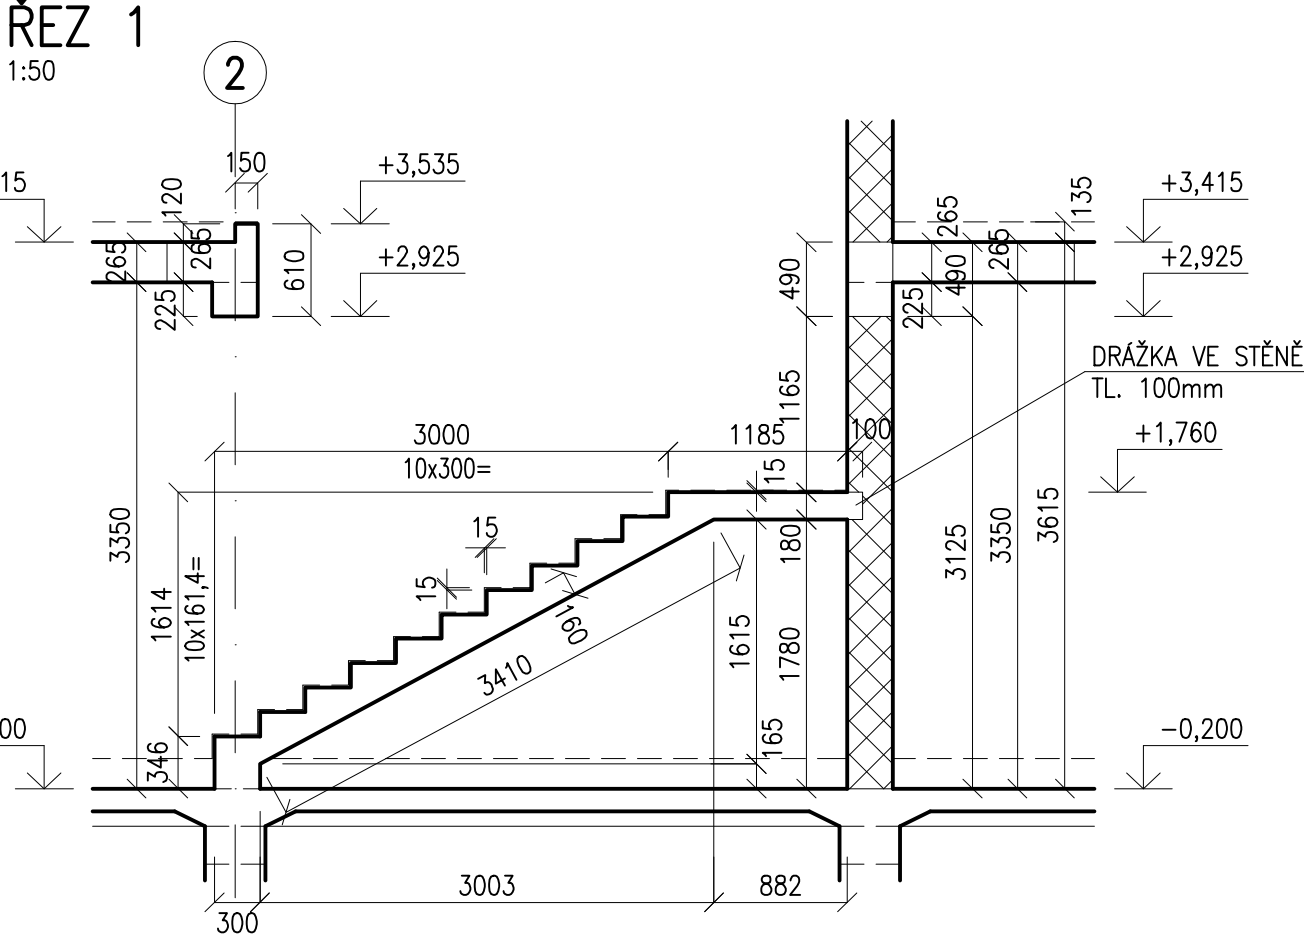


ŘEZ 2

1:50

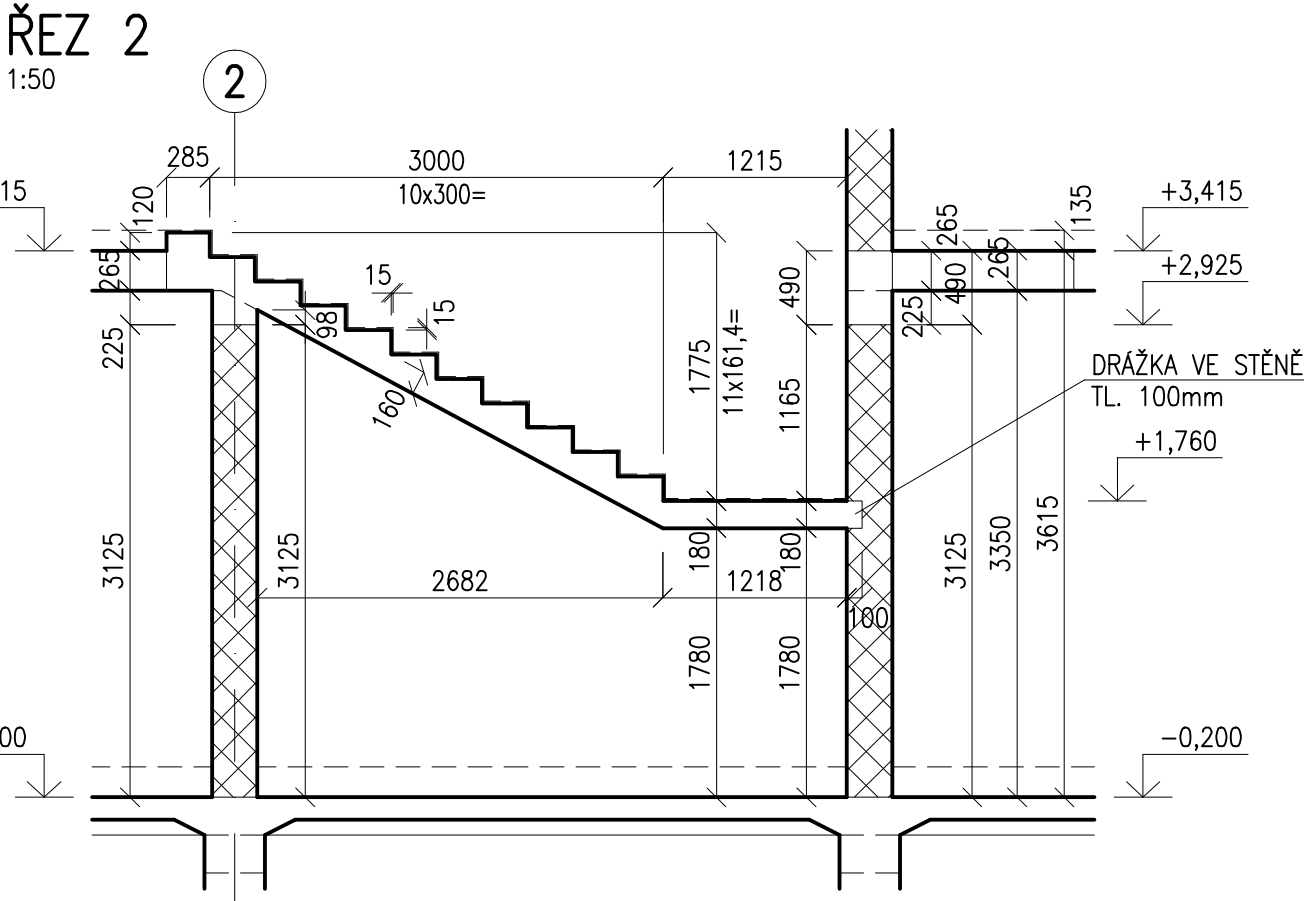


ŘEZ 3

1:50

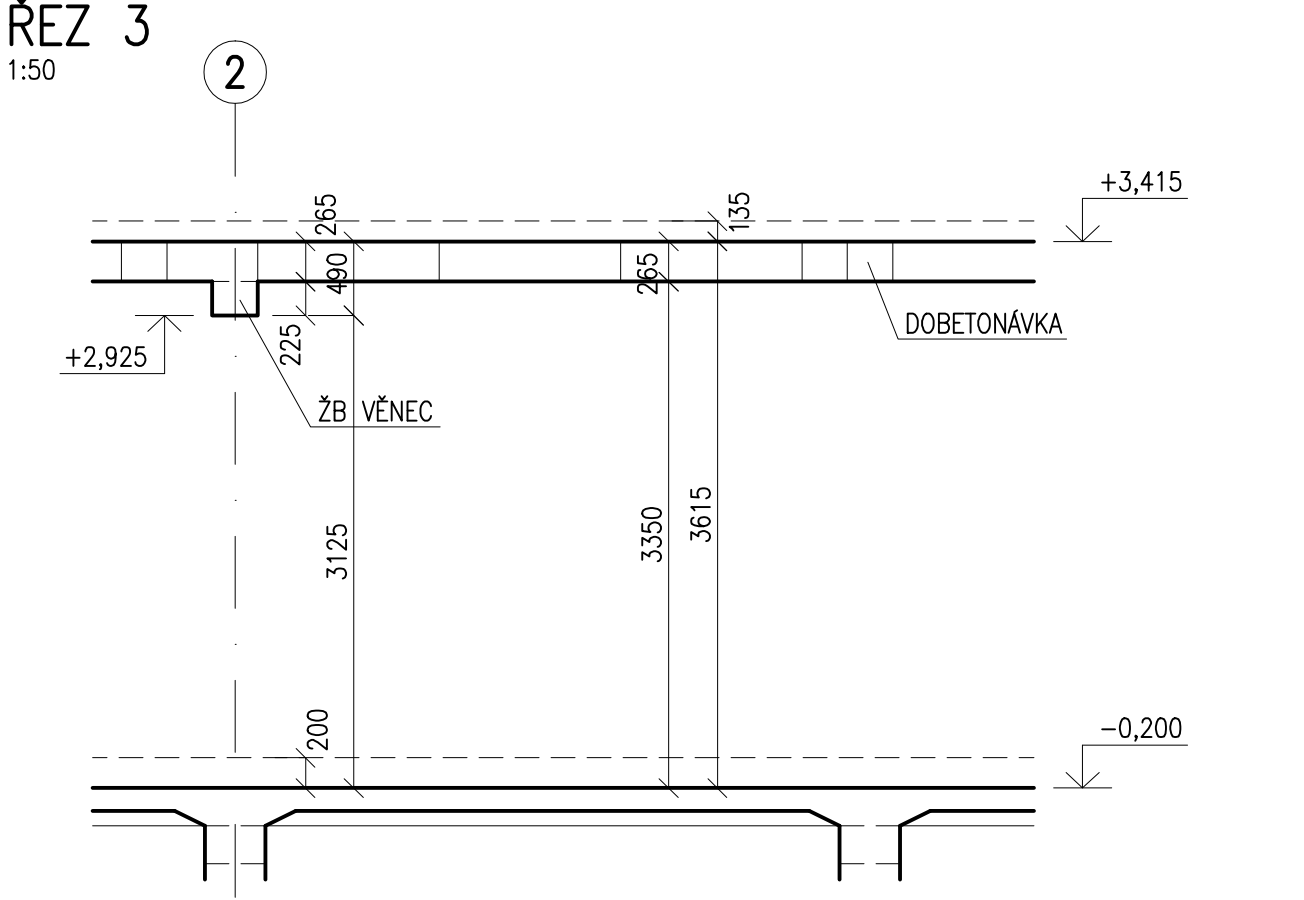


ŘEZ 4

1:50

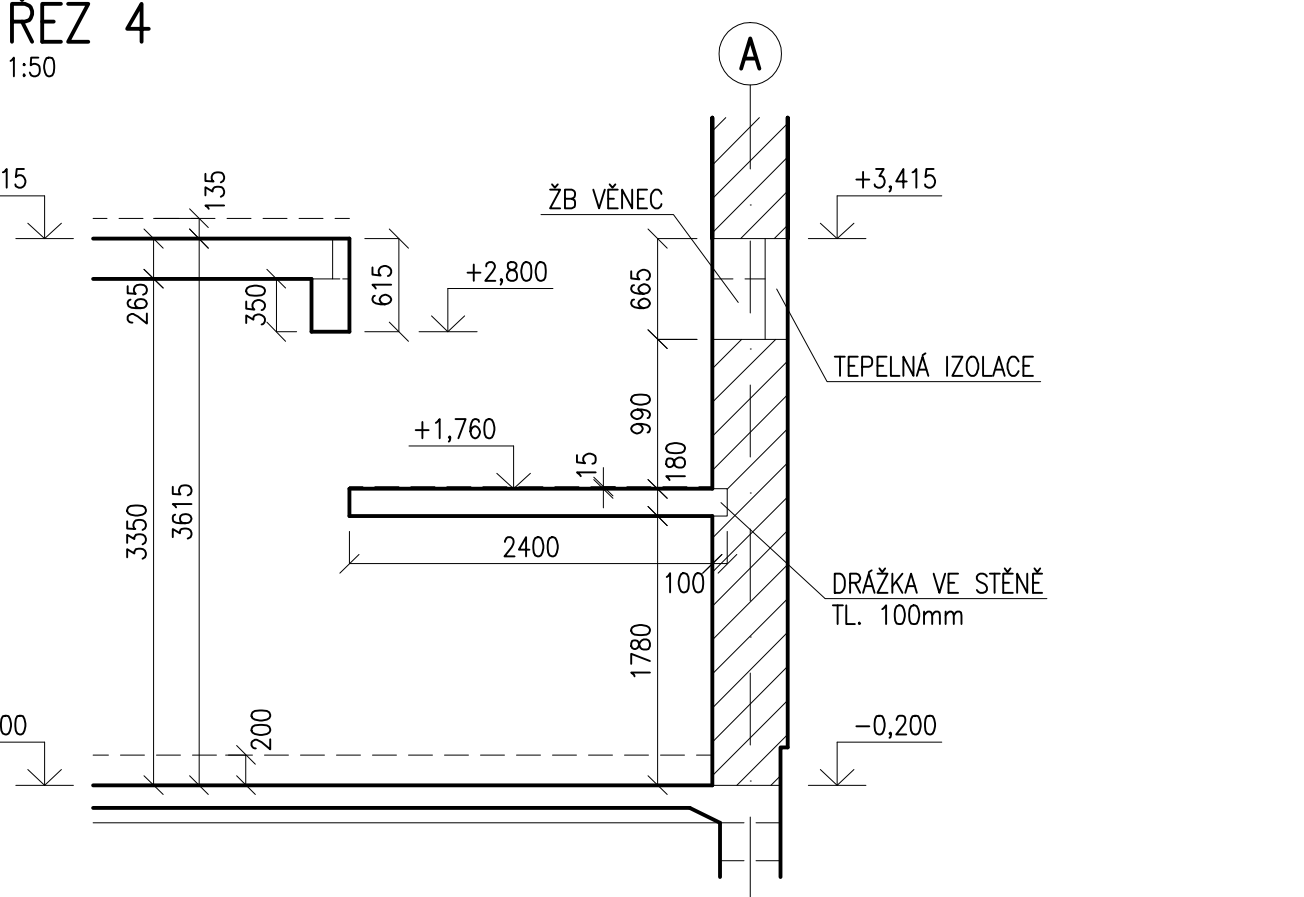


ŘEZ 5

1:50

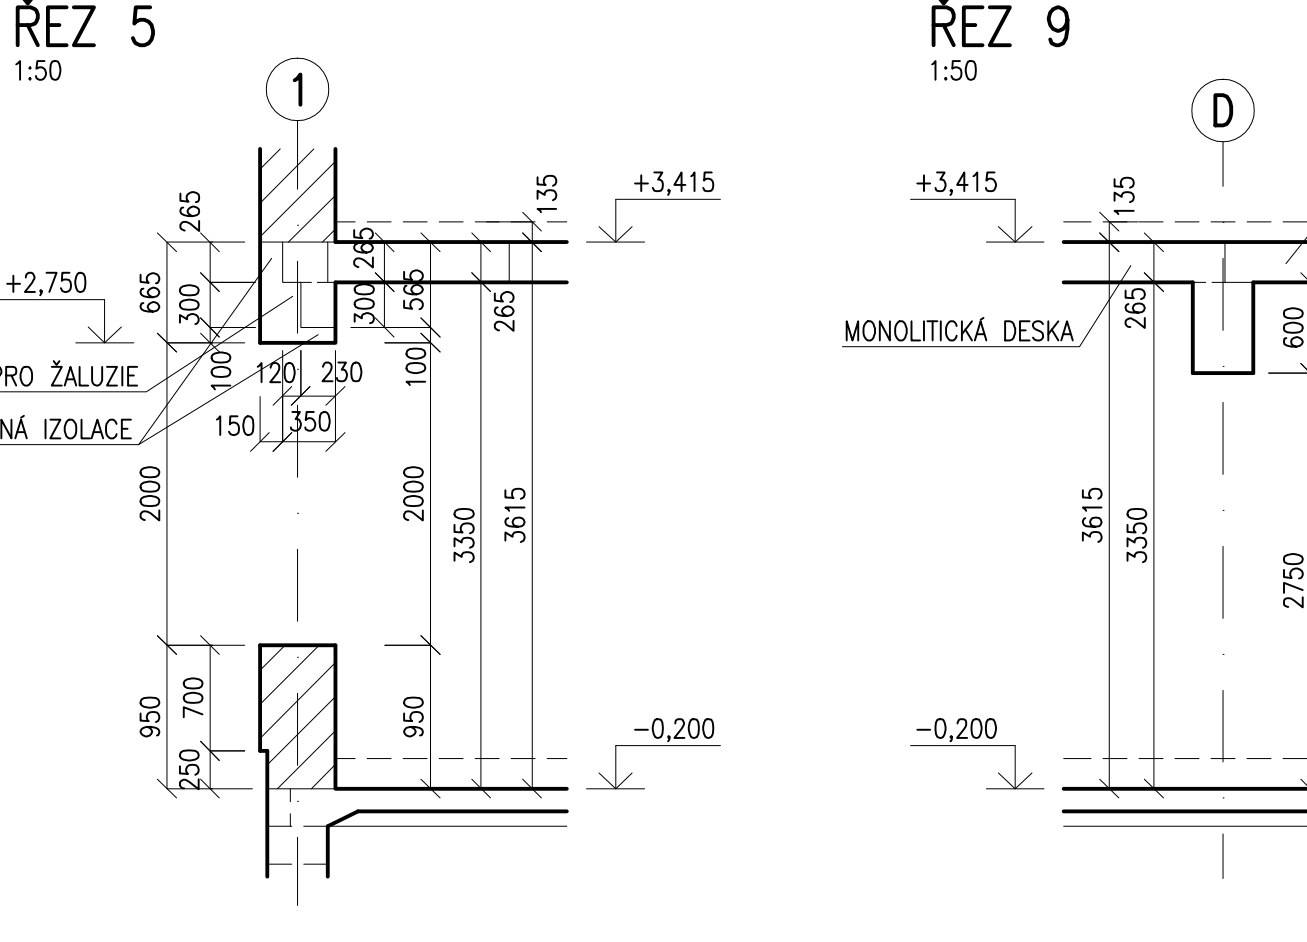


ŘEZ 6

1:50

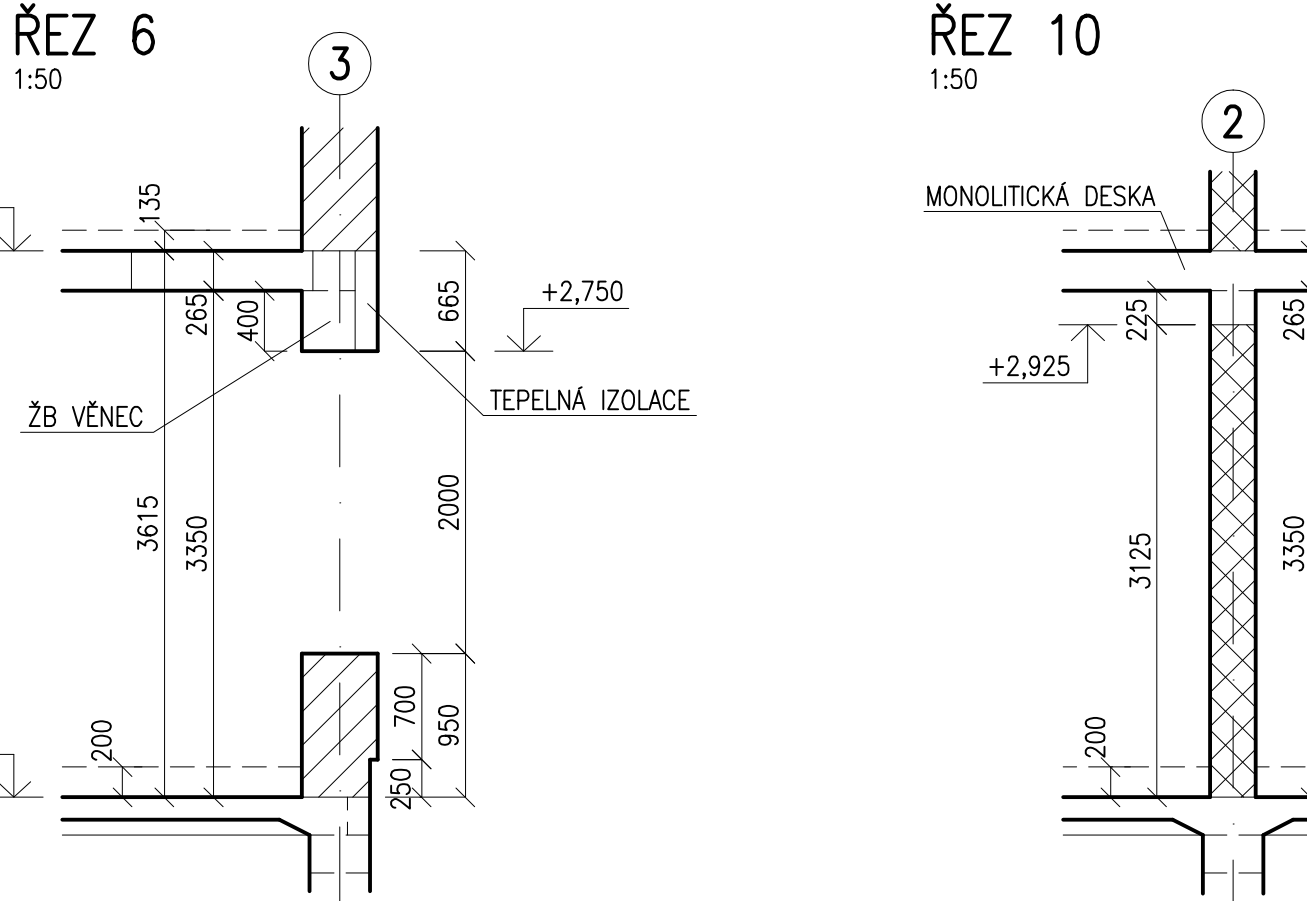


ŘEZ 7

1:50

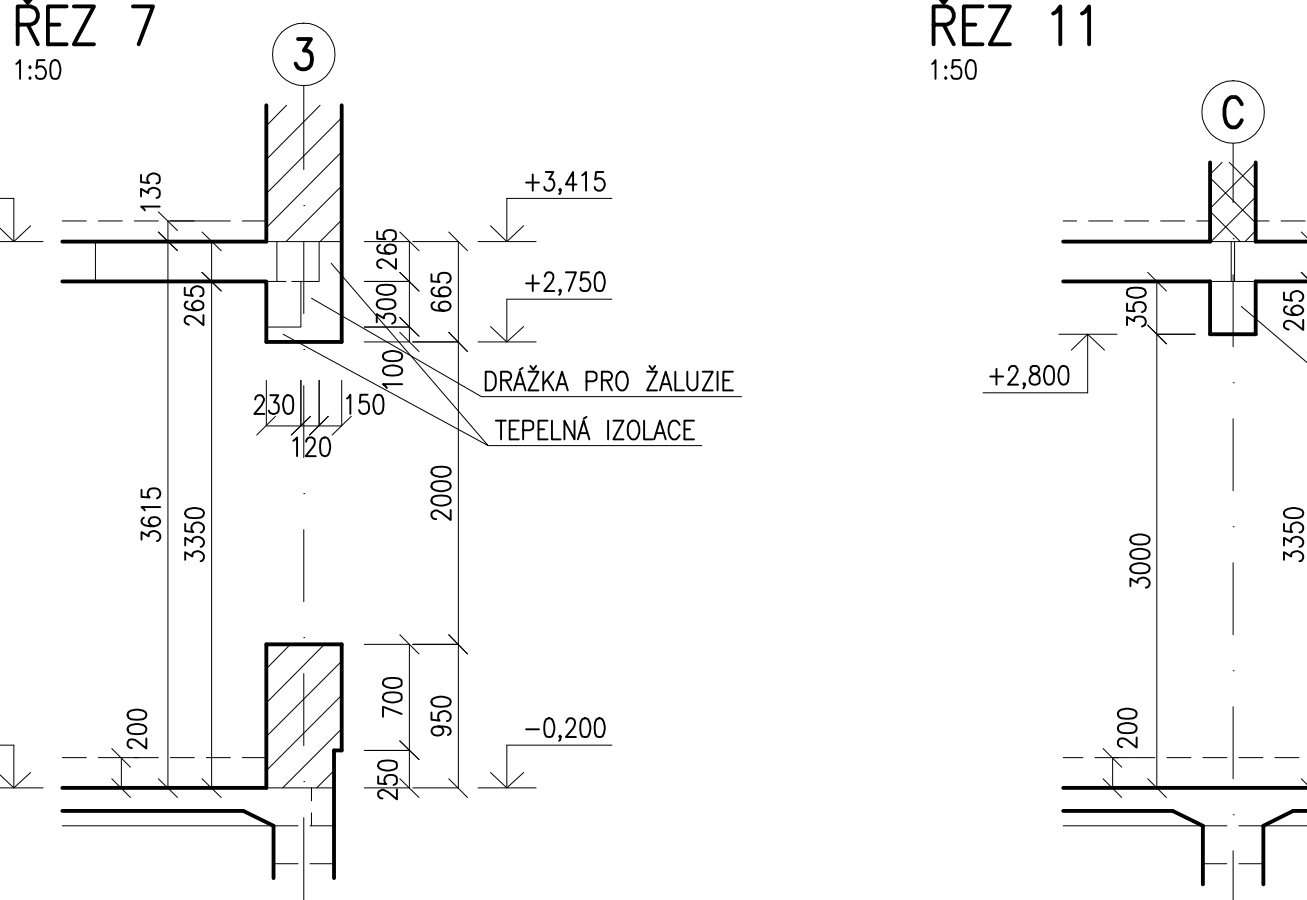


ŘEZ 8

1:50

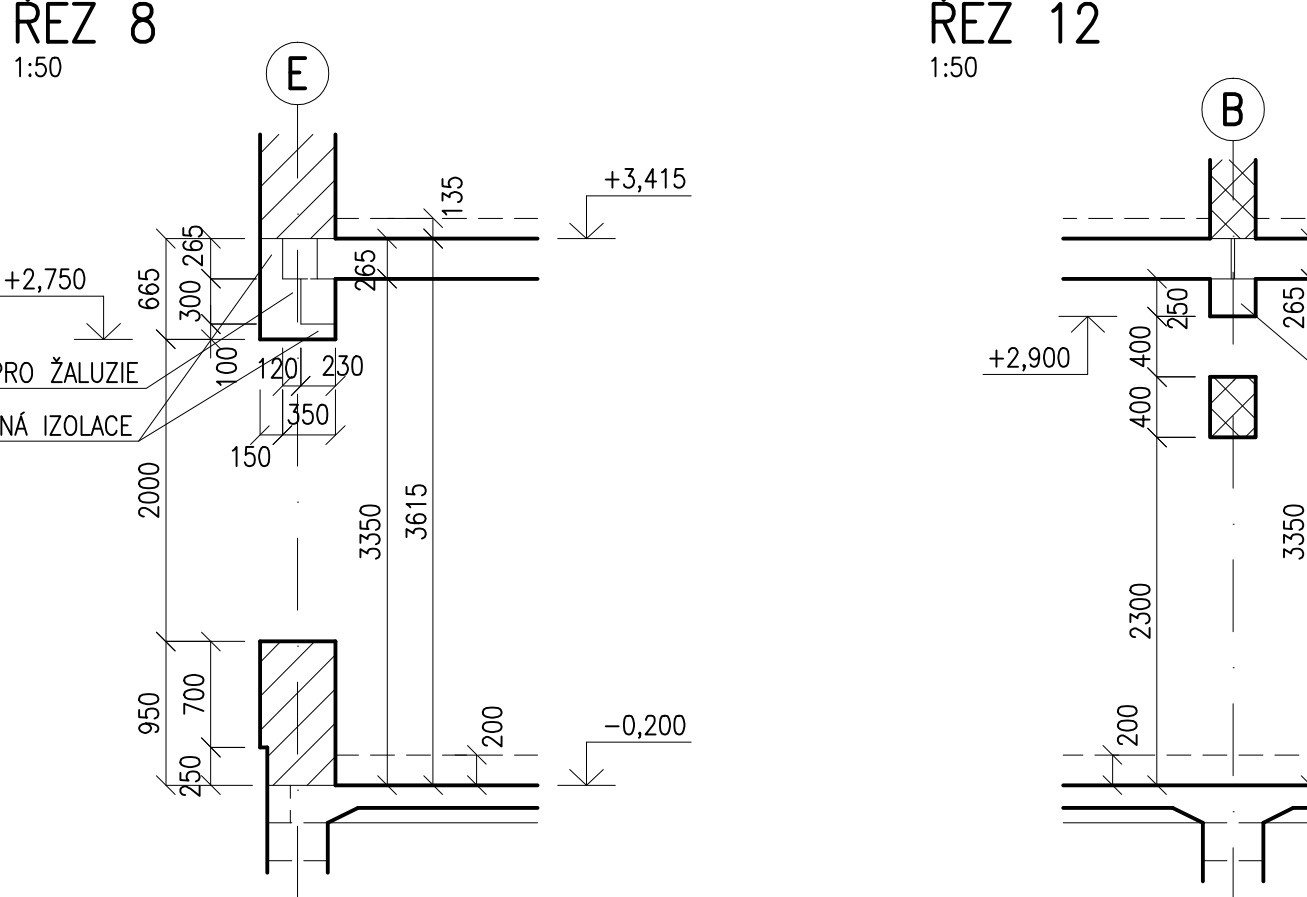


ŘEZ 9

1:50

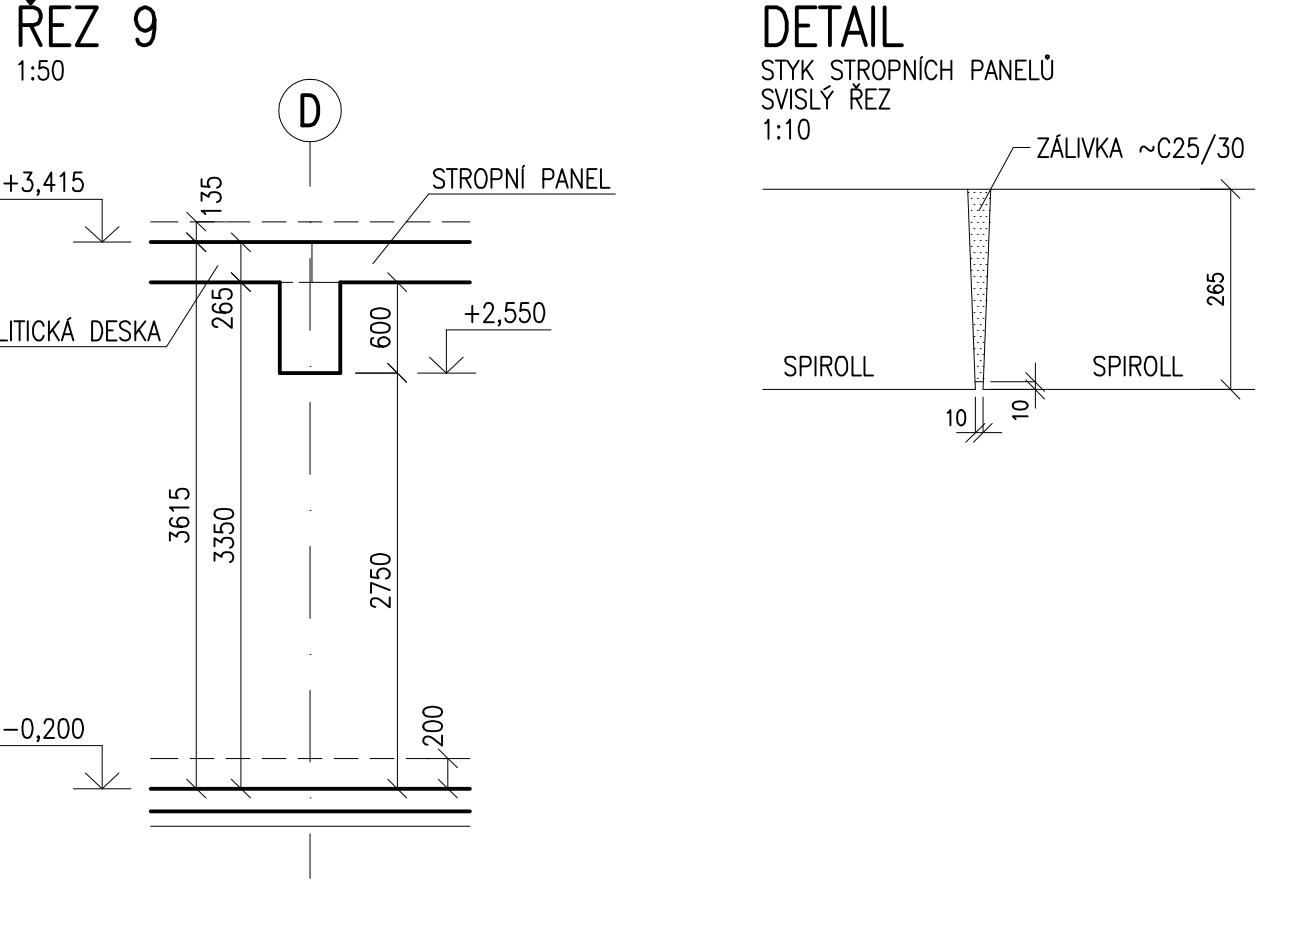


ŘEZ 10

1:50

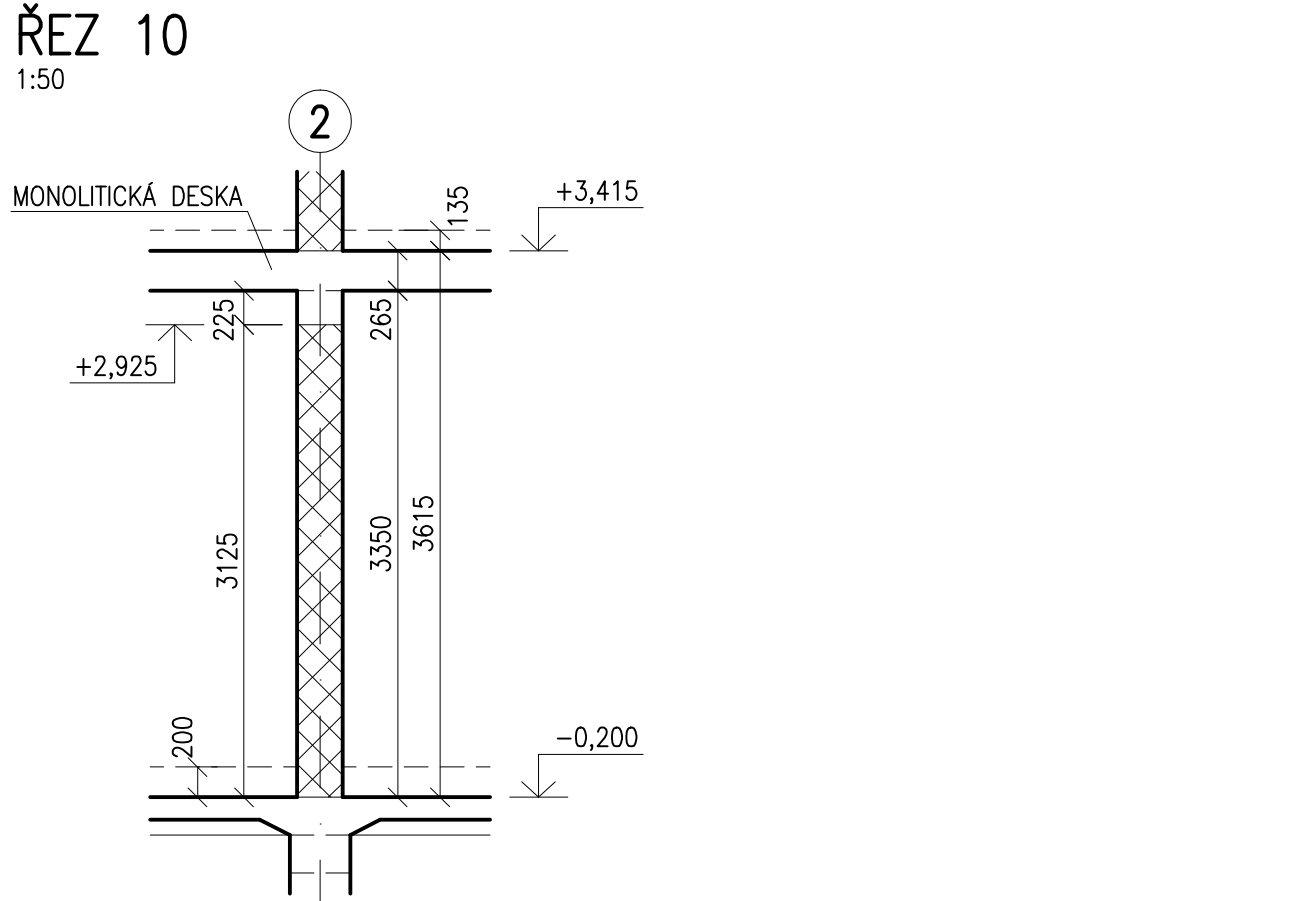


ŘEZ 11

1:50

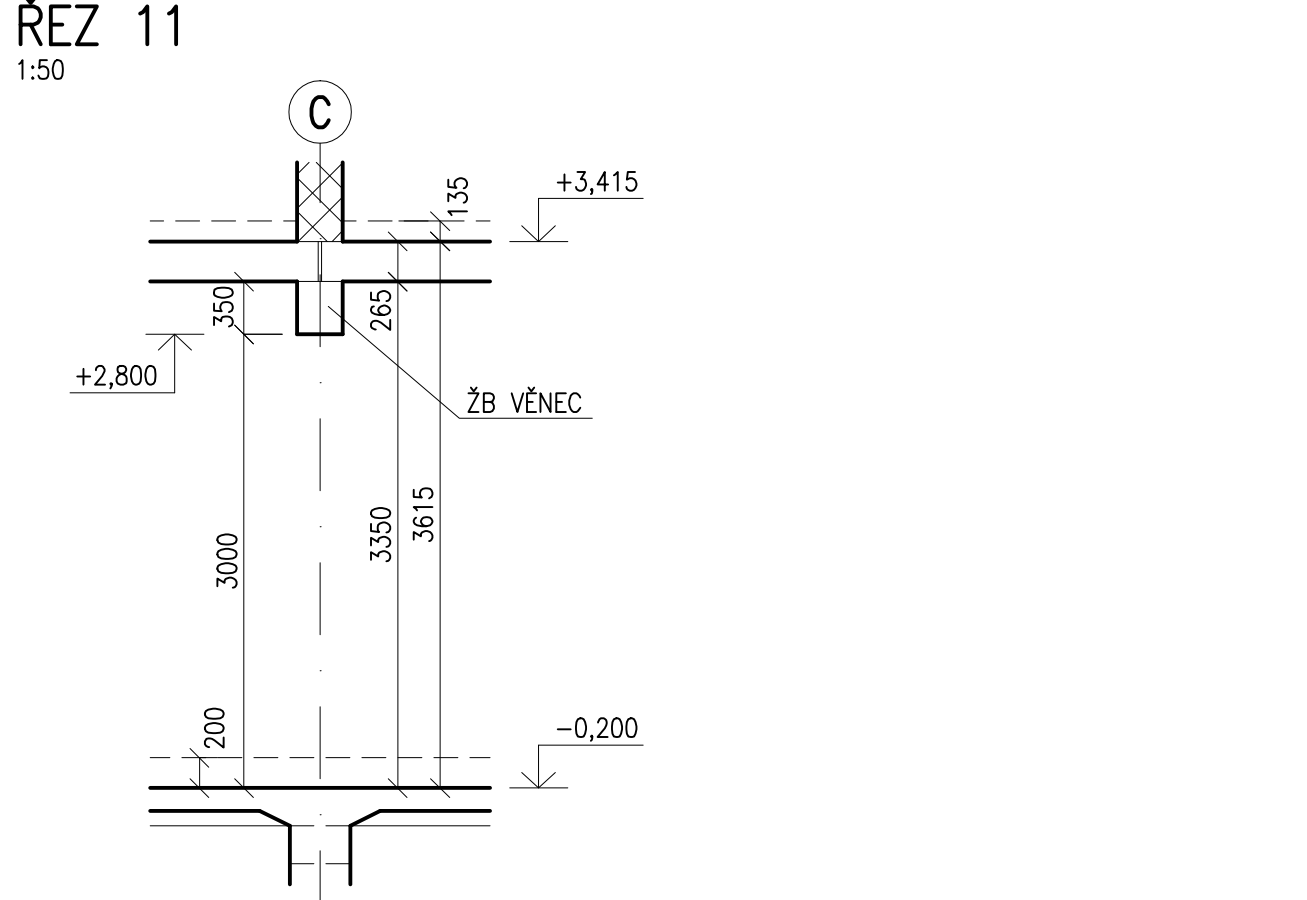


ŘEZ 12

1:50

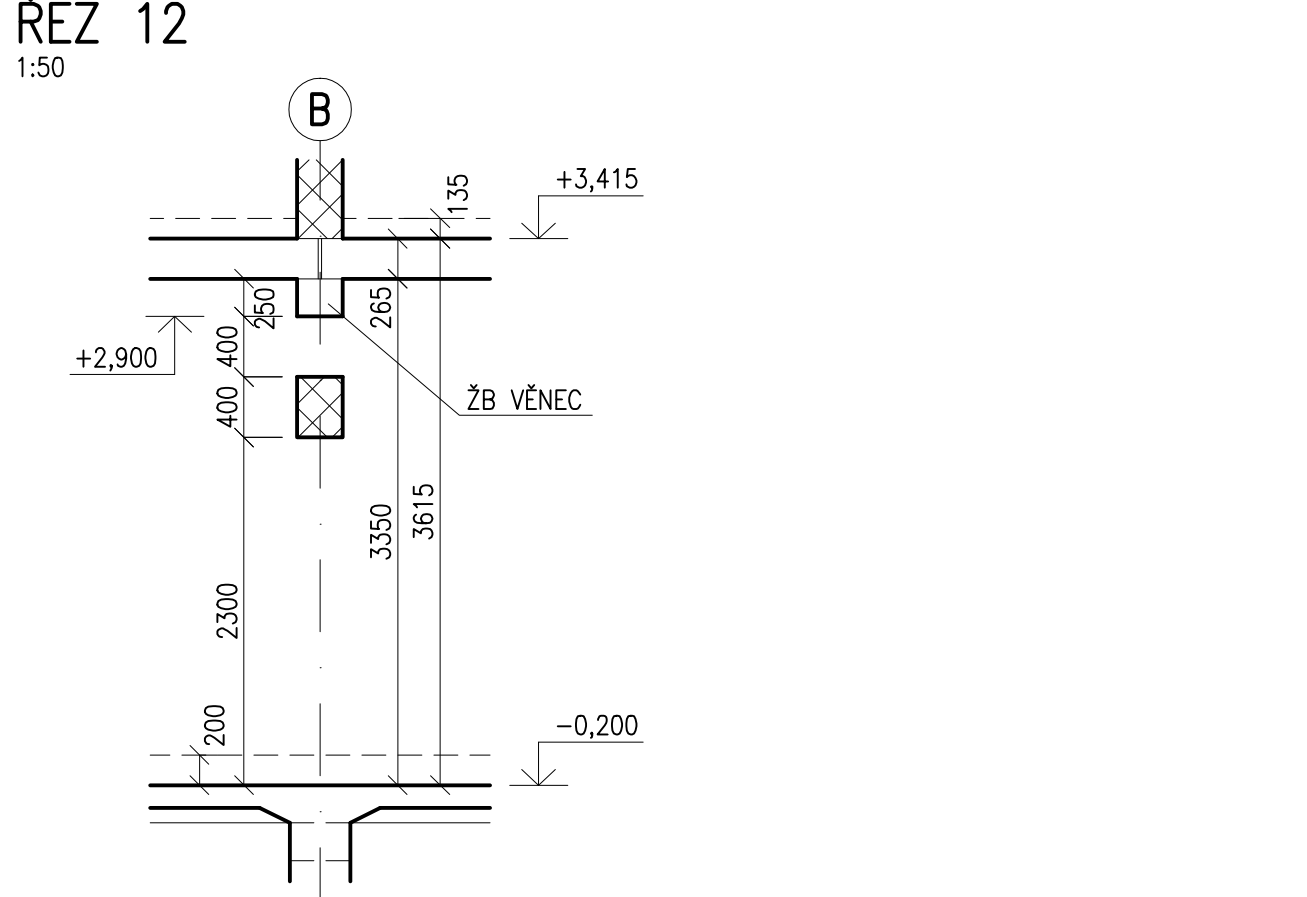

DETAIL

1:10

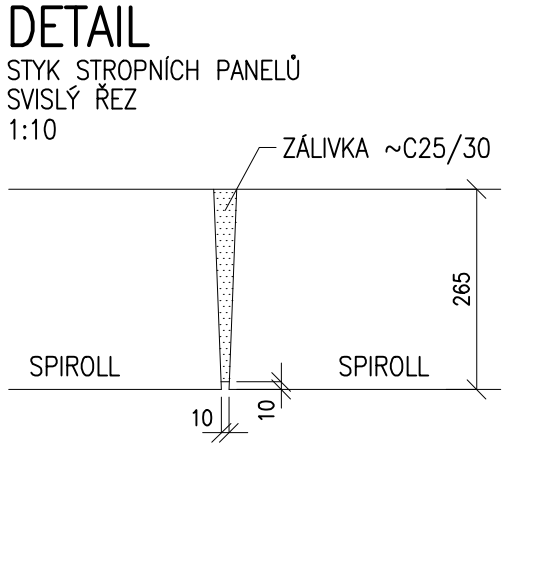

POZNÁMKY


- VÍDELNÉ HRANY MONOLITU KOSIT 15x15mm
- STŘEPNÍ PANELE JSOU NAVRŽENY PŘEDPÍPNÉ DUTINOVÉ
- PROSTUPY NOSNÝMI KONSTRUKCEMI, KTERÉ BUDOU PROVÁDĚNY DODATEČNĚ, MUSÍ BÝT PŘED PROVEDENÍM ODSOUHLAŠENÝ PROJEKTEM STATIKY
- STŘEPNÍ PANELE OPATŘIT UCÍPKÁVAMI DUTIN
- STŘEPNÍ PANELE OSADIT DO CEMENTOVÉ MALTY ~C25/30 TL 5mm
- VŠECHNY SPÁRY MEZI PREFABRIKÁTY VYPLNIT CEMENTOVOU MALTOU ~C25/30
- VŠEČERÉ NOSNÉ ŽDVI MUŽI BÝT VZÁJEMNĚ PROVÁŽENO (POPR. PROPOJENO KOTVÍCÍMI PÁSKY)
- VÝSKA NADPRAŽÍ OTVORŮ V INTERIÉROVÝCH KONSTRUKCÍCH MUSÍ BÝT OVĚŘENA DLE PROJEKTU STAVEBNÍ ČÁSTI, PŘÍPADNĚ ODCHYLIT S TÍMTO PROJEKTEM MUSÍ BÝT KONSULTOVÁNÝ S PROJEKTEM STATIKY, PŘEKLADY NAD OTVORY VE ŽDVI - VIZ PROJEKT STAVEBNÍ ČÁSTI
- OTVORY, KTERÉ NEJSOU VYKRESLENY VE VÝKRESU TVARU, NUTNO ODSOUHLAŠIT STATIKEM STAVBY
- VÝSKA DVĚRNÍCH OTVORŮ VE VNITŘNÍCH ŽDÝNÝCH STĚNÁCH MUSÍ BÝT OVĚŘENA DLE PROJEKTU STAVBY
- VÝKRESLENÉ ŽDÝNÉ STĚNY JSOU NOSNÉ, NEVÝKRESLENÉ STĚNY NEJSOU A JE NUTNO JE VÝZDÍVAT PO PROVEDENÍ STŘEPŮ NEBO VÝZDIT TAK, ABY BYLO MOŽNO NAD NIMI PROVÉST STŘOP ČI PŘEKLAD BEZ OPĚRNÍ DO VNITŘNÍCH STĚN
- VŠEČERÉ ROZVOJY ELEKTRO, HROMOSVOD, ZABUDOVANÁ SVÍTLIDLA, TRUBKOVÁNÍ BUDOU PROVÁDĚNY DLE PROJEKTOVÉ DOKUMENTACE ELEKTRO A STAVEBNÍ ČÁSTI
- BĚDNĚNÍ MONOLITICKÉ ČÁSTI STŘOPU MUSÍ BÝT NADVÝŠENO TAK, ABY KOPÍROVALO DOLNÍ LIC SOUSEDNÍHO PŘEDPÍPNUTÉHO PANELU SPIRALL
- U SVÝCHÝCH PROSTUPŮ BETONOVÝMI VĚNCI NESMÍ DOJÍT K PŘERUŠENÍ PODELNÉ VÝZTUŽE VĚNCE, OCHRÁNKA MUSÍ BÝT VLOŽENA MEZI PODELNOU VÝZTUŽÍ VĚNCŮ, TRÁMKY BUDOU ROZHRNUTY, PŘI PROVÁDĚNÍ PROSTUPŮ VĚNCI A PANELE JE TŘEBA DBÁT NA ZVÝŠENOU PŘESNOST, ABY PROSTUPY V PANELECH BYLY VE STĚNĚ POLOŽE JAKO PROSTUPY VE VĚNCÍCH
- V OBLASTI ULOŽENÍ PANELŮ U SLOUPŮ BUDOU PŘI OKRAJI PANELŮ VYTVOŘENY OTVORY, ABY MOHL BÝT PANEL ULOŽEN NA PRŮVLAK

- ŽDVI Z KERAMICKÝCH BLOKŮ P-40 PĚVNOSTI P10 NA MALTU M5, TL STĚN 300mm
- ŽDVI Z BROUŠENÝCH KERAMICKÝCH BLOKŮ 50 P-40 PĚVNOSTI P8 NA MALTU PRO TENKÉ STĚNY, TL STĚN 500mm
- ŽELEZOBETON
- X,XXX HORNÍ LIC ŽELEZOBETONOVÉ KONSTRUKCE
- X,XXX DOLNÍ LIC ŽELEZOBETONOVÉ KONSTRUKCE

BETON C30/37 XC1 STŘOP, PRŮVLAKY, SLOUPY, VĚNCE, SCHODISTE
C25/30 XC1 DOBETONÁVKY, ŽÁLUZIE PANELE

VÝZTUŽ B 500B, KARI
KONTROLNÍ TŘÍDA 2 DLE ČSN EN 13670

VŠECHNY POUŽITÉ MATERIÁLY MUSÍ SPLŇOVAT POKADAVKY TECHNICKÝCH NOREM A PŘÍSLUŠNÉ LEGISLATIVY ČESKÉ REPUBLIKY.
VŠECHNY VÝROBKY MUSÍ BÝT POUŽITY V SOULADU S TECHNICKÝMI LISTY VÝROBCŮ.

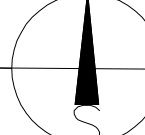

±0.000=345.50=1.NADZEMNÍ PODLAŽÍ		
KRESLEJ/VYPRACOVAVŠÍ:	ZODPOV.PROJEKTANT DÍLU:	ZODPOV.PROJEKTANT AKCE:
ING. DAVID HRUBAN	ING. DAVID HRUBAN	ING. ARCH. JŘÍ VÁCHA
INVESTOR: OBEC HOSTIVICE, HUSOVO NÁMĚSTÍ 13, 253 00 HOSTIVICE		
AKCE:	NOVOSTAVBA 2.AREÁLU MATEŘSKÉ ŠKOLY V HOSTIVICÍCH	
DRŠM:	KONSTRUKCE 1.NP – TVAR	MĚŘÍTKO: 1/50
DÍL:	D1. SO D1.2. STAVEBNĚ KONSTRUKČNÍ ČÁST	ARCH.ČÍSLO: 10/05/2015
Č. VÝKRESU:		KOPIE:
03		
DATUM: 09/2015		