



SLOUP V 1.NP

POHLED
1:50

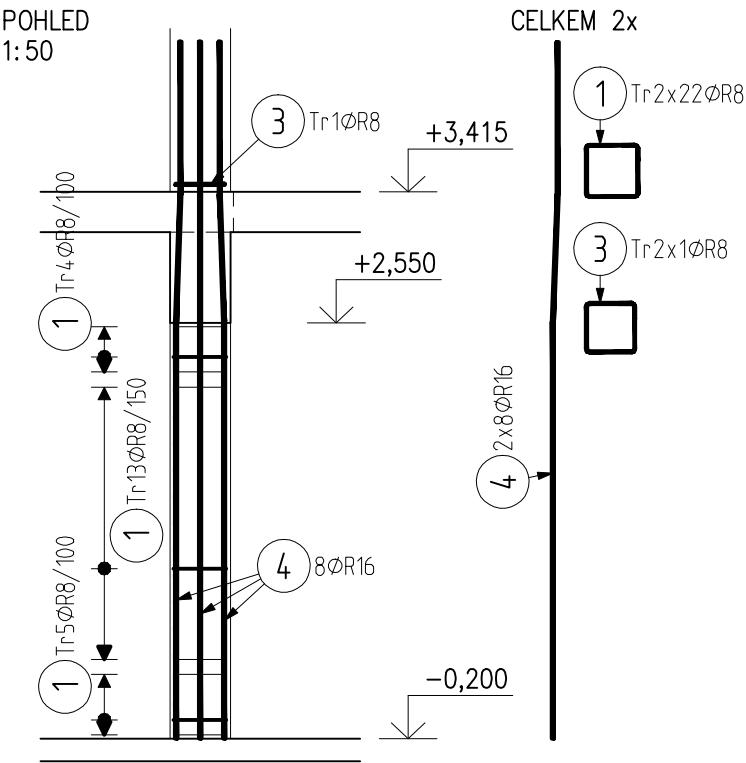


PŮDORYS
1:25

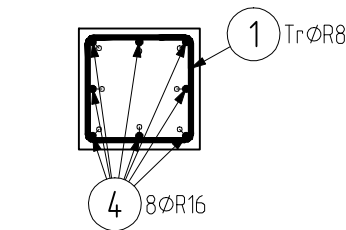

VÝKAZ VÝZTUŽE


Pol	Profil	Delka [mm]	ks	R	
				8	16
1	R 8	1530	92	140.8	
2	R 16	3740	16		59.8
3	R 8	1450	2	2.9	
4	R 16	4610	16		73.8
CELKOVÁ DELKA [m]			143.7	133.6	
HMOTNOST [kg]			56.7	210.9	
CELKOVÁ HMOTNOST [kg]				267.6	

VÝPIS VÝZTUŽE

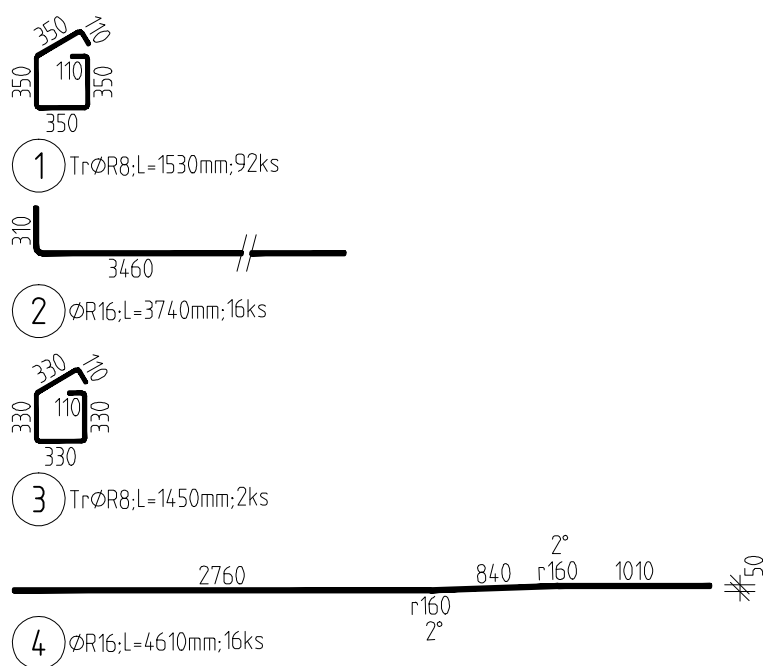


SLOUP VE 2.NP

POHLED
1:50

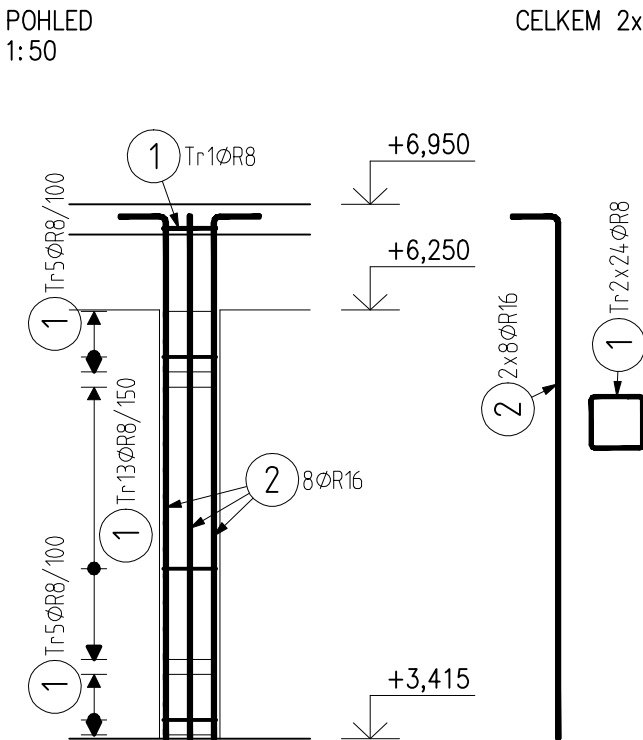

PŮDORYS
1:25

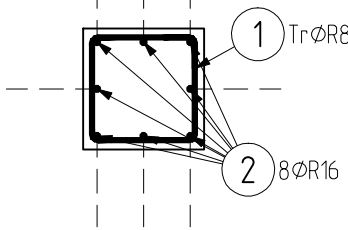

POZNÁMKA

- POLOHU UZAVÍRÁNÍ TŘMÍNKŮ PROSTŘÍDAT

VŠEOBECNÉ POŽADAVKY NA POUŽITÉ MATERIÁLY A VÝROBKY

- VŠECHNY POUŽITÉ MATERIÁLY MUSÍ SPLŇOVAT POŽADAVKY TECHNICKÝCH NOREM A PŘÍSLUŠNÉ LEGISLATIVY ČESKÉ REPUBLIKY
- VŠECHNY VÝROBKY MUSÍ BÝT POUŽITY V SOULADU S TECHNICKÝMI LISTY VÝROBCŮ

BETON

NAVŘENO DLE
KRYTÍ


VIZ VÝKRES TVARU

ČSN EN 1992-1
25 mm

OCEL

B 500B

UVÁDĚNÉ DÉLKY JSOU VZTAŽENY K VNĚJŠÍMU LÍCI PRUTU.
POLOMĚRY OBLOUKŮ JSOU POLOMĚRY OHÝBACÍCH TRNŮ,
NEZNAČENÉ POLOMĚRY JSOU 1/2 Dr,min (TAB. 20).
NEZNAČENÉ ÚHLY JSOU 45°, 90° resp 180°.
CELKOVÉ DÉLKY VLOŽEK JSOU STŘIŽNÉ DÉLKY.

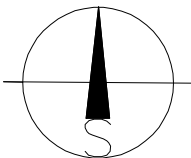

±0.000=345.50=1.NADZEMNÍ PODLAŽÍ

KRESLIL/VYPRACOVAL:	ZODPOV.PROJEKTANT DÍLU:	ZODPOV.PROJEKTANT AKCE:
ING. DAVID HRUBAN	ING. DAVID HRUBAN	ING.ARCH. JIŘÍ VÁCHA
INVESTOR: OBEC HOSTIVICE, HUSOVO NÁMĚSTÍ 13, 253 00 HOSTIVICE		
AKCE: NOVOSTAVBA 2.AREÁLU MATEŘSKÉ ŠKOLY V HOSTIVICÍCH		
OBSAH: SVISLÉ KONSTRUKCE V 1.NP A VE 2.NP – VÝZTUŽ	MĚŘÍTKO: 1/50	FORMÁT: 2xA4
DÍL: D.1. SO 01.2. STAVEBNĚ KONSTRUKČNÍ ČÁST	ARCH.ČÍSLO: 10/05/2015	DATUM: 09/2015

HURYTA®
STATIKA A PROJEKTOVÁNÍ STAVEB

BRNO, STAŇKOVA 557/18a
tel.: 541420711
fax: 541235332
e-mail: lhuryta@huryta.cz

obchodní projekt jihlava
spol.s r.o.

Pod Příkopem 8, 586 01 Jihlava
tel./fax: 567310167
IČO: 15829428



Č. VÝKRESU:

06

KOPIE:

FORMÁT: 2xA4

DATUM: 09/2015

ZAK.ČÍSLO: 10/05/2015