




PŮDORYS

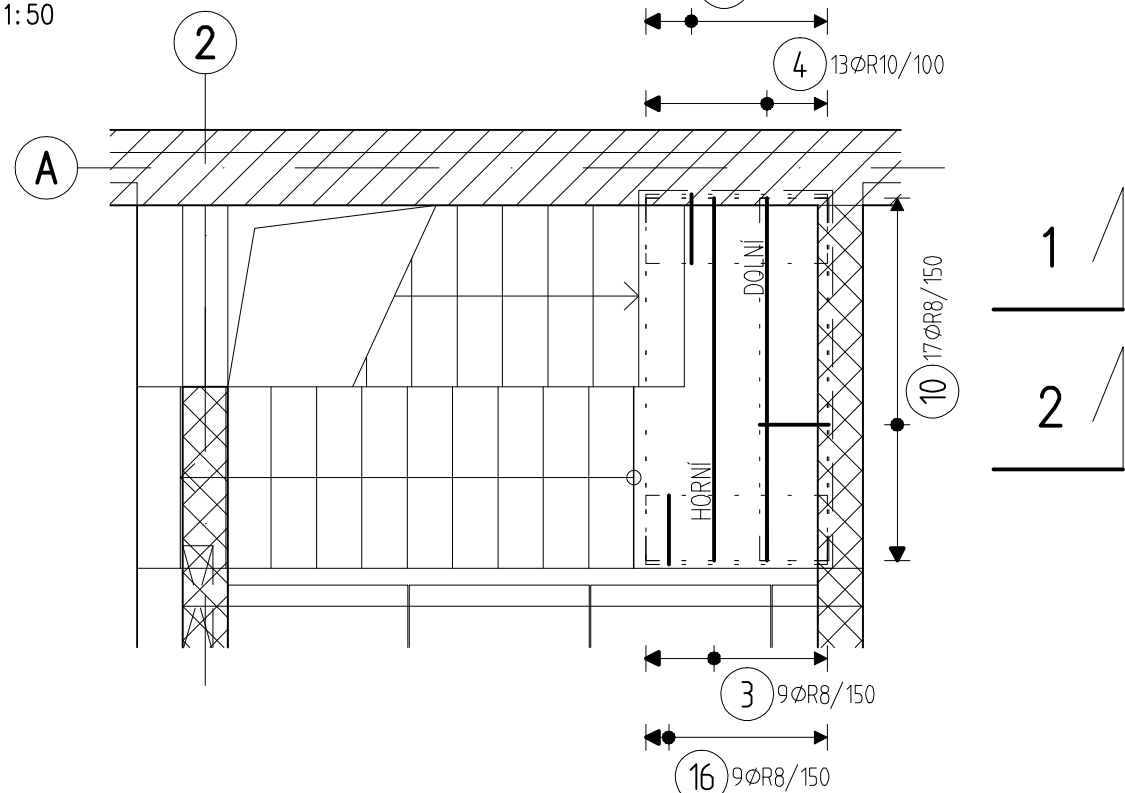

ŘEZ 3-3

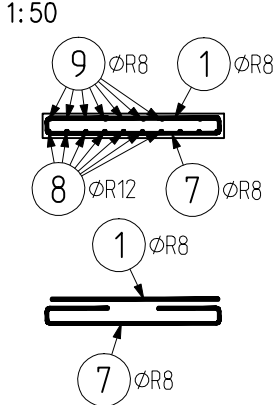


NOSIČE HORNÍ VRSTVY

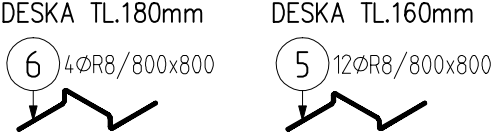


VÝKAZ VÝZTUŽE

Pol	Profil	Delka [mm]	ks	R		
				8	10	12
1	R 8	1100	50	55.0	31.2	2.3
2	R 12	450	5			
3	R 8	2400	9	21.6		
4	R 10	2400	13			
5	R 8	1200	12	14.4	49.0	14.5
6	R 8	1200	4	4.8		
7	R 8	2110	46	97.1		
8	R 12	4900	10			
9	R 8	4150	10	41.5	42.5	
10	R 8	990	17	16.8		
11	R 12	1450	10			
12	R 8	4600	10	46.0		
13	R 8	1210	10	12.1	18.2	
14	R 8	1800	10	18.0		
15	R 12	4250	10			
16	R 8	1010	18			
CELKOVÁ DELKA [m]				345.5	31.2	108.3
HMOTNOST [kg]				136.3	19.2	96.1
CELKOVÁ HMOTNOST [kg]				251.7		


ŘEZ 1

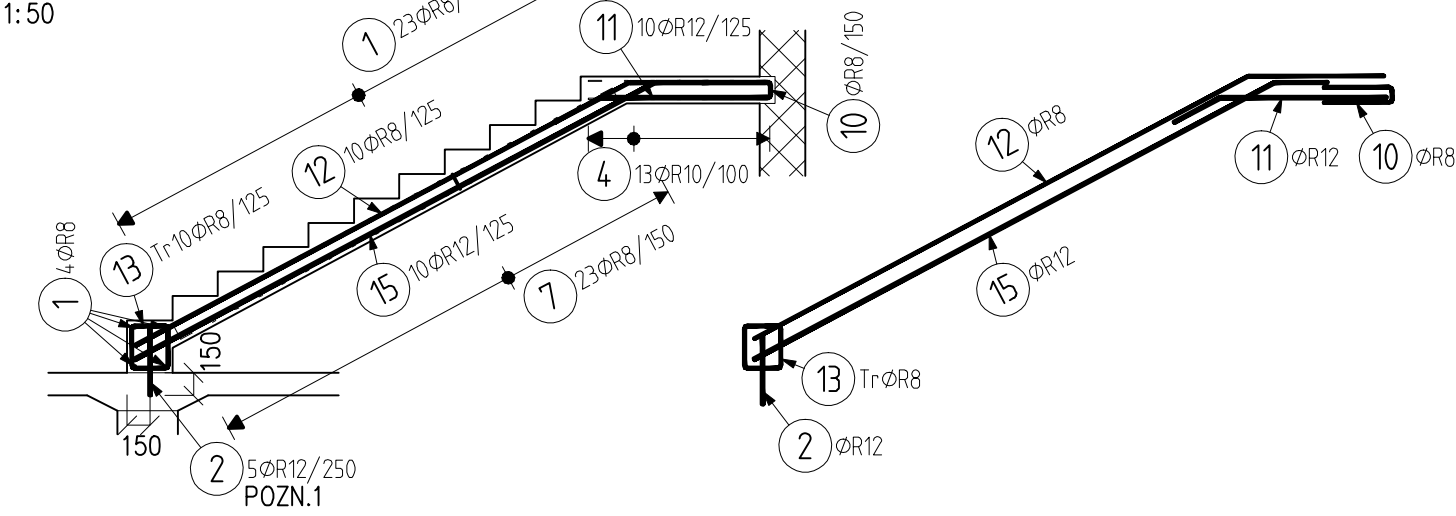

ŘEZ 2

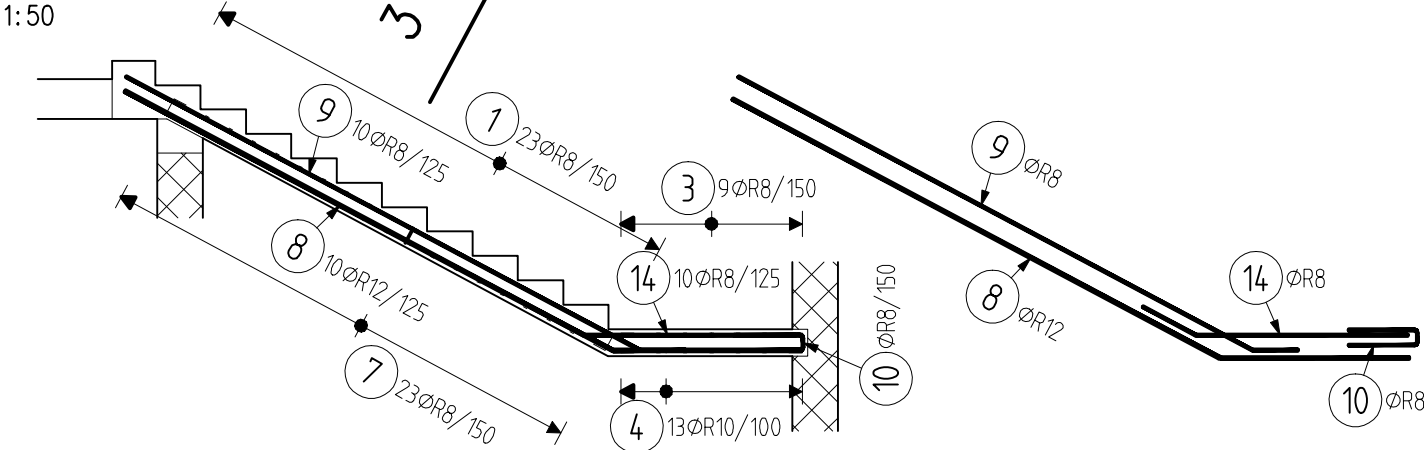

VÝPIS VÝZTUŽE

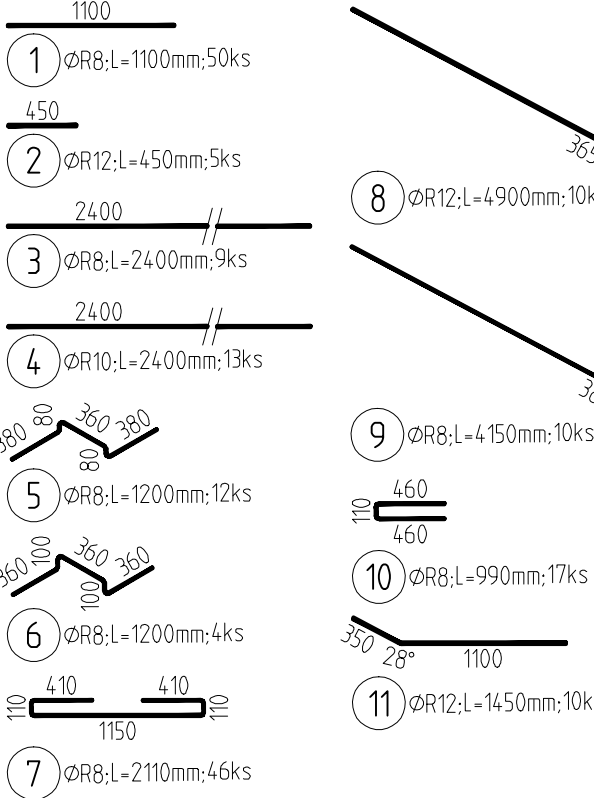

POZNÁMKA

- POZN.1: VÝZTUŽ ZALEPIT POMOCÍ CHEMICKÉHO LEPIDLA DO PŘEDVRTANÉHO OTVORU V ZÁKLADOVÉ DESCE
- VÝZTUŽ ZASAHOJÍCÍ PŘES OBRYŠ KONSTRUKCE ZASUNOUT NEBO NATOČIT DLE BEDNĚNÍ

VŠEOBECNÉ POŽADAVKY NA POUŽITÉ MATERIÁLY A VÝROBKY

- VŠECHNY POUŽITÉ MATERIÁLY MUSÍ SPLŇOVAT POŽADAVKY TECHNICKÝCH NOREM A PŘÍSLUŠNÉ LEGISLATIVY ČESKÉ REPUBLIKY
- VŠECHNY VÝROBKY MUSÍ BÝT POUŽITY V SOULADU S TECHNICKÝMI LISTY VÝROBCŮ

BETON

NAVŘENO DLE
KRYTÍ


VIZ VÝKRES TVARU

ČSN EN 1992-1
25 mm


OCEL

B 500B

UVÁDĚNÉ DÉLKY JSOU VZTAŽENY K VNĚJŠÍMU LÍCI PRUTU.
POLOMĚRY OBLOUKŮ JSOU POLOMĚRY OHÝBACÍCH TRNŮ,
NEZNAČENÉ POLOMĚRY JSOU 1/2 Dr,min (TAB. 20).
NEZNAČENÉ ÚHLY JSOU 45°, 90° resp 180°.
CELKOVÉ DÉLKY VLOŽEK JSOU STŘIŽNÉ DÉLKY.

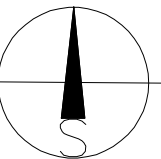

±0.000=345.50=1.NADZEMNÍ PODLAŽÍ

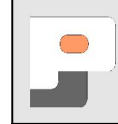KRESLIL/VYPRACOVAL:	ZODPOV.PROJEKTANT DÍLU:	ZODPOV.PROJEKTANT AKCE:	obchodní projekt jihlava spol.s r.o. Pod Příkopem 6, 686 01 Jihlava tel./fax.:567310167 iČO: 15522428 	
ING. DAVID HRUBAN	ING. DAVID HRUBAN	ING.ARCH. JIŘÍ VÁCHA		
INVESTOR: OBEC HOSTIVICE, HUSOVO NÁMĚSTÍ 13, 253 00 HOSTIVICE				
AKCE: NOVOSTAVBA 2.AREÁLU MATEŘSKÉ ŠKOLY V HOSTIVICÍCH			Č. VÝKRESU: 08	KOPIE:
OBSAH: SCHODIŠTĚ V 1.NP – VÝZTUŽ		MĚŘÍTKO: 1/50	FORMÁT: 3xA4	DATUM: 09/2015
DÍL: D.1. SO 01.2. STAVEBNĚ KONSTRUKČNÍ ČÁST		ARCH.ČÍSLO: 10/05/2015	ZAK.ČÍSLO: 10/05/2015	