



KÓNICITA PALISÁD DLE JEJICH VÝŠKY, DOČASNÉ VYKLÍNKOVÁNÍ
měřítko 1:25

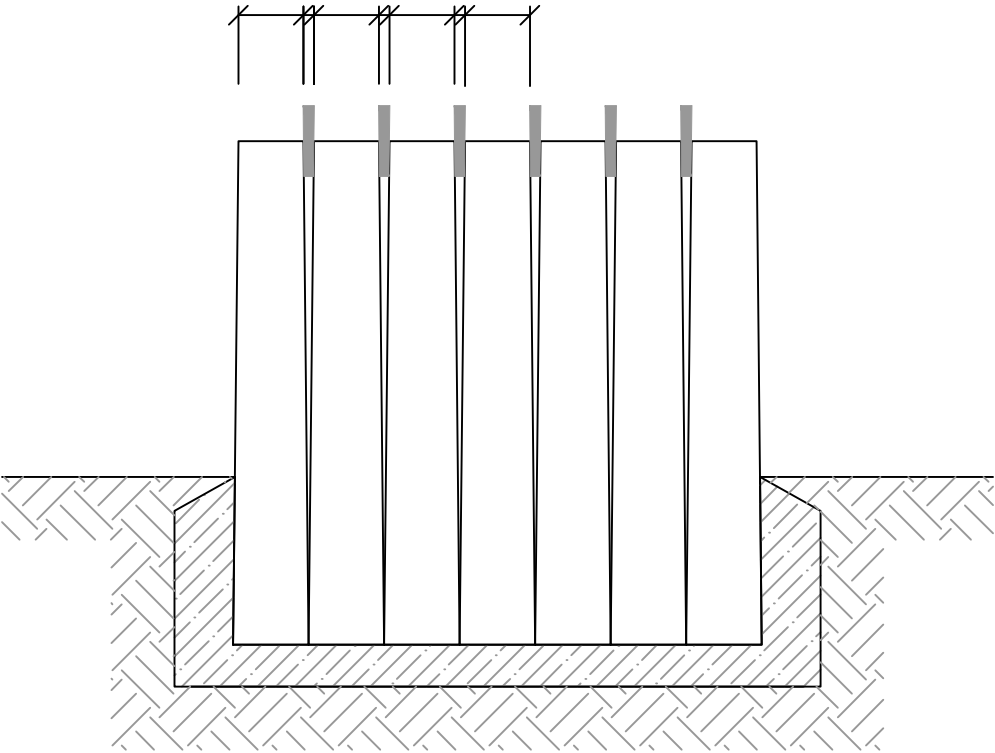


OSAZENÍ PALISÁDY DO BETONOVÉHO ZÁKLADU
měřítko 1:25

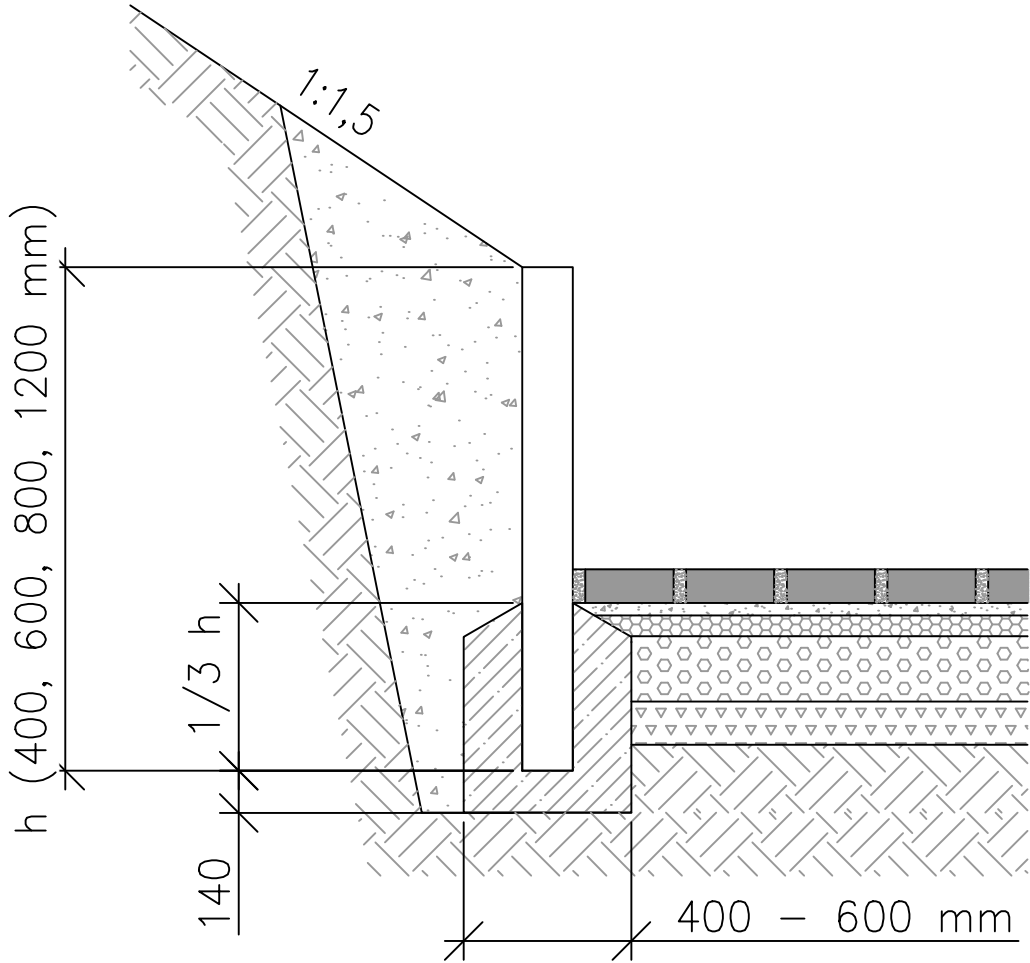


skladba dle vzor. řezu

–při osazování palisád je třeba respektovat jejich kónický tvar,
–rovnoměrné a svislé osazení palisád je účelné zabezpečit
pomocí dočasného vyklínkování

–palisáda je osazena do 80 – 100 mm vysokého betonového,
lože prováděného ze zavlhlé betonové směsi
–souběžně s osazováním palisády se provádí betonová opěrka do výšky 1/3 palisády

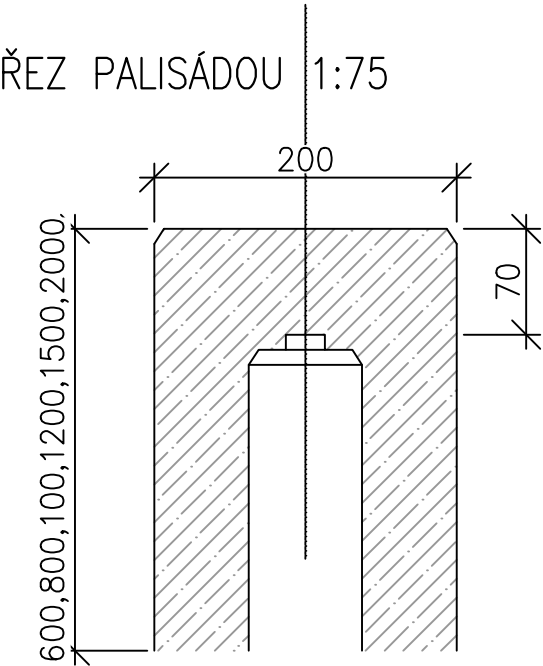


PŮDORYS PALISÁDY 1:75

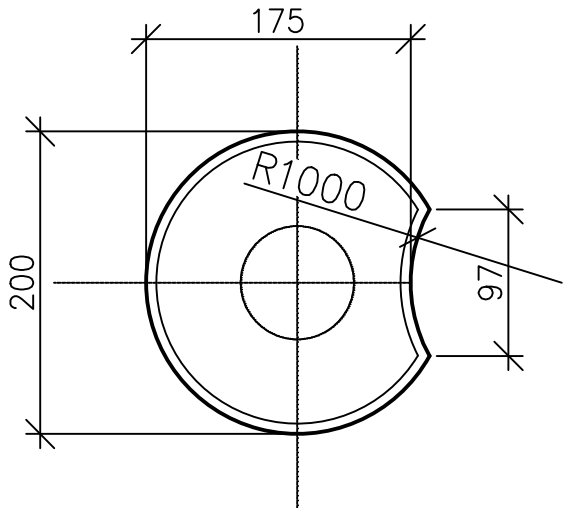

D.2 05 Terénní úpravy - oplocení a chodník k MŠ

SOUŘADNICOVÝ SYSTÉM : JTSK
VÝŠKOVÝ SYSTÉM : B.p.v.

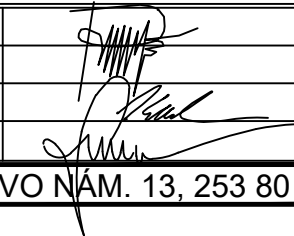vedoucí projektant	Ing. Pohořelý			
zodp. projektant	Ing. Pohořelý			
vypracoval/CAD	Ing. Kouba			
kontroloval	Ing. Sedlák			
investor:	MĚSTO HOSTIVICE, HUSOVO NÁM. 13, 253 80		formát	A3
akce	NOVOSTAVBA 2. AREÁLU MATEŘSKÉ ŠKOLY V HOSTIVICI		datum	ÚNOR 2018
			stupeň	DPPS
			zak.č.	ZAK-2014-000134
			paré č.	
obsah	PALISÁDOVÁ ZEĎ - VZOR		měřítko	č. výkresu
			-	05.4