


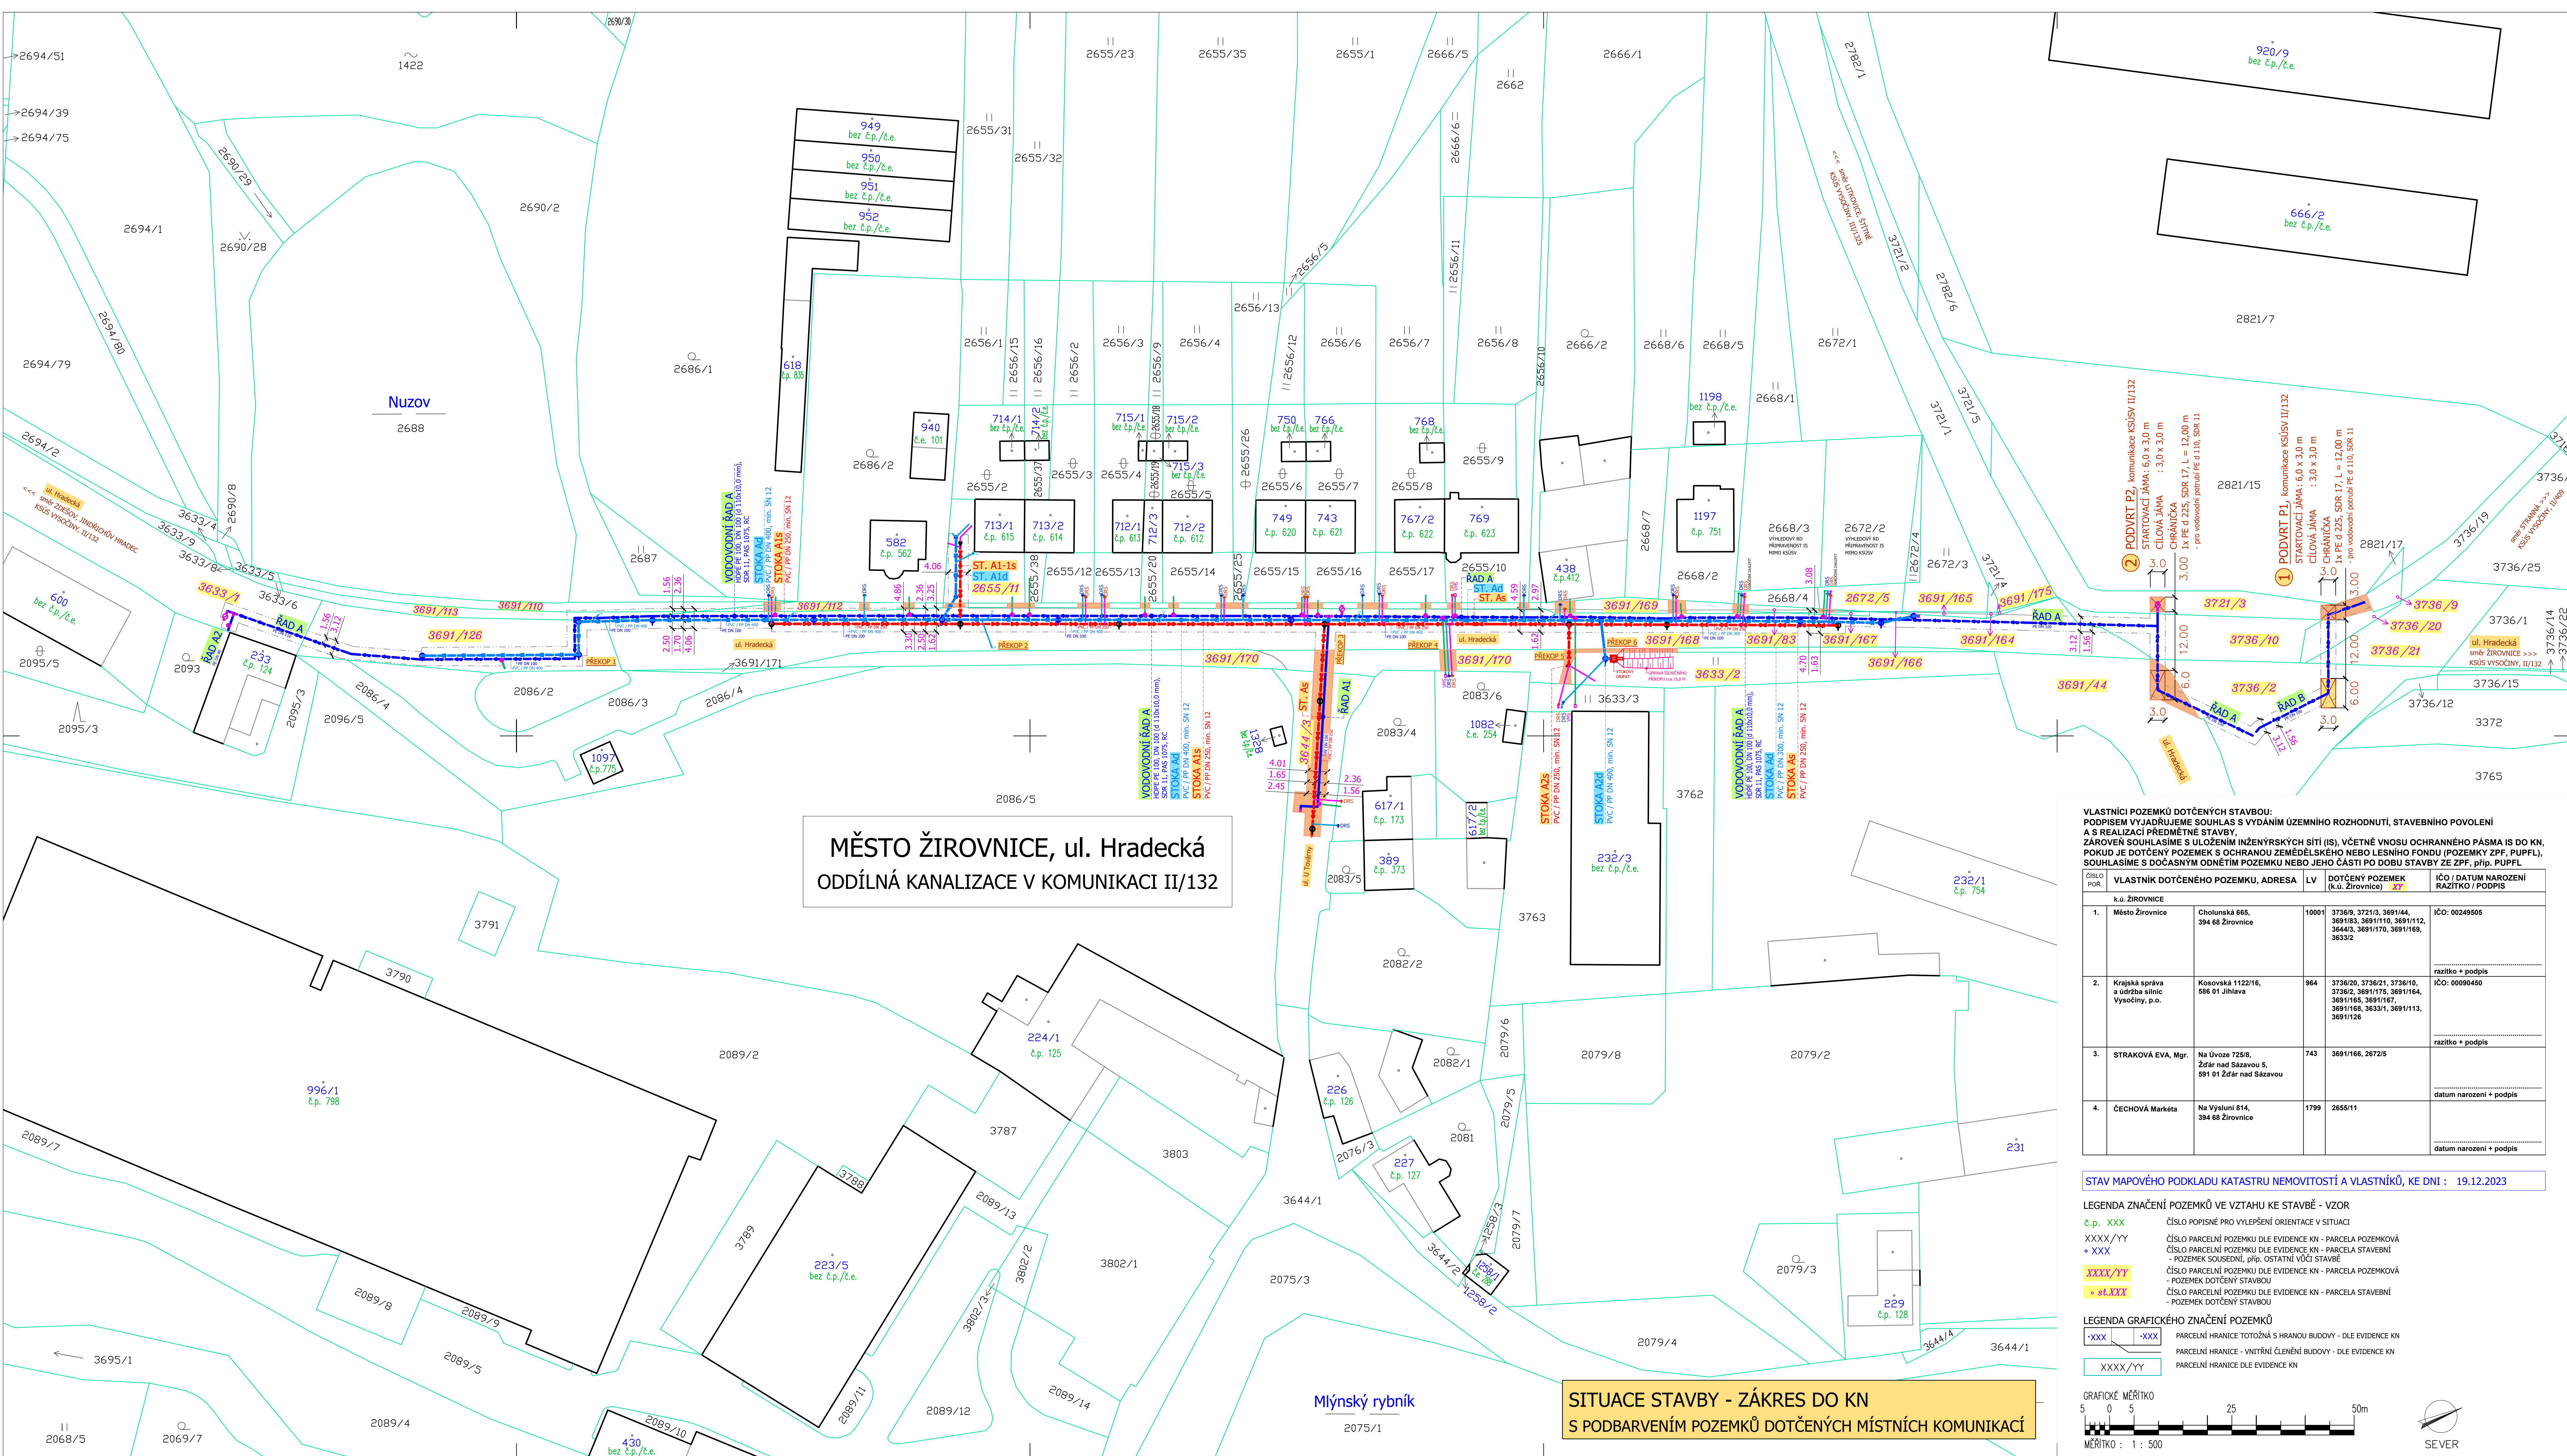

LEGENDA NAVRHOVANÝCH SÍTÍ A OBJEKTŮ

INŽENÝRSKÉ SÍTĚ - NÁVRH, NOVOSTAVBA / PŘELOŽKA

SPĚŠKOVÁ KANALIZACE - NÁVRH, NOVOSTAVBA

KANALIZACE SPĚŠKOVÁ (GRAVITAČNÍ) - NÁVRH
REVIZNÍ KANALIZAČNÍ ŠACHTA - NÁVRH
- PŘEFA BETON DN 1000 / PLAST DN 600

STOKA AS
NÁZEV STOKY
PROFIL ÚSEKU KANALIZACE
SPÁD ÚSEKU (‰) - DĚLKA ÚSEKU (M) - vypnuté z tisku
DŘS 4
DŘS 4

DEŠŤOVÁ KANALIZACE - NÁVRH, NOVOSTAVBA / PŘELOŽKA

KANALIZACE DEŠŤOVÁ (GRAVITAČNÍ) - NOVOSTAVBA
DEŠŤOVÁ KANALIZACE - NÁVRH, PROFIL, MATERIÁL, DEŠŤ, ODOBOŘENÍ
DEŠŤOVÁ ODOBOŘENÍ - ZAKONČENO REVIZNÍ ŠACHTOU d 315 mm
- PRO DEŠŤOVÉ SVODY - OSADIT LAPAČE STŘEŠNÍCH SPLAVENIN (GAUGRY)
- PRO ULIČNÍ VPUSTI (VPUSTI JSOU SOUČÁSTÍ PO "CHODNÍK")
DOSTAVBA PŘÍPOJKY - NEJEN PŘEDMĚTEM PD

STOKA AD
NÁZEV DEŠŤOVÉ STOKY
PROFIL ÚSEKU KANALIZACE
SPÁD ÚSEKU (‰) - DĚLKA ÚSEKU (M) - vypnuté z tisku
REVIZNÍ KANALIZAČNÍ ŠACHTA - NÁVRH
- PŘEFA BETON DN 1000 / PLAST DN 600

VTOKOVÝ OBJEKT - NÁVRH

VOVODOV - NÁVRH - PŘELOŽKA

PŘELOŽKA VODOVODNÍHO ŘÁDU - NÁVRH
PROFIL ÚSEKU VODOVODNÍHO ŘÁDU
SEKČNÍ UZÁVĚR / UZÁVĚR NA ODOBOŘENÍ ŘÁDU, PROFIL UZÁVĚRU
HYDRANT NADZEMNÍ / HYDRANT PODZEMNÍ S FUNKČNÍ VÝSOČKOU / KALOSVOUD
HUV - HLAVNÍ UZÁVĚR VODY, VODOVOD, ODOBOŘENÍ, PŘEPOJENÍ PŘÍPOJKY
VRCHOLOVÝ / LOMOVÝ / BOD VOD. PŘÍPOJKY
HUV - HLAVNÍ UZÁVĚR VODY, VODOVOD, ODOBOŘENÍ, PŘEPOJENÍ PŘÍPOJKY
PROFIL ÚSEKU VODOVODNÍHO PŘÍPOJKY
VODOMĚRNÁ ŠACHTA, VODOVODNÍ PŘÍPOJKA

LEGENDA - OSTATNÍ KONSTRUKCE

ŘÍZENÝ PODVRT / PROTĚK POD KOMUNIKACÍ
- START. JÁMA
- STARTOVACÍ JÁMA, CÍLOVÁ / KONTROLNÍ JÁMA
- KOTVOVÁNÍ JAM, DÉLKA PODVRTU
ÚPRAVA SILNIČNÍHO PŘÍKOPU - PROČISTĚNÍ, HTU
OCHRANNÉ PÁSMO INŽENÝRSKÝCH SÍTÍ
VODOVOD / KANALIZACE - 1,50 m OD OSY KABELI
KABEL NIN, KABEL SIGNALIZACE - 1,00 m OD OSY KABELI (NEZASTOUPENO)
ODKAZOVÁ ČARA NA DOPLNJUJÍCÍ POPIS

POZNÁMKA :
PŘEDMĚTNÁ STAVBA NAVAZUJE NA PROJEKTY:
1) "REKONSTRUKCE CHODNÍKŮ A VO - UL. HRADECKÁ, ŽIROVNICE", ZPRACOVATEL DOKUMENTACE : ING. VLADIMÍR ŽADÁK, DATUM: 11/2022, STUPEŇ PD: DSP, INVESTOR AKCE: MĚSTO ŽIROVNICE, CHOLUŠSKÁ 665, 394 68 ŽIROVNICE
2) "UL. HRADECKÁ ŽIROVNICE - ŽIROVNICE" (CELKOVÁ REKONSTRUKCE KOMUNIKACE II/132 KUSU), ZPRACOVATEL DOKUMENTACE : ING. VLADIMÍR ŽADÁK, DATUM: 10/2021, STUPEŇ PD: POPS, INVESTOR AKCE: KRAJSKÁ SPRÁVA A ÚDRŽBA SILNIC VYSOČÍN, p.o.
PŘEDPOKLÁDÁ SE VZÁJEMNÁ KOORDINACE A SOUBĚŽNÁ REALIZACE VŠECH STAVEB, VČETNĚ PŘEDMĚTNÉ PD.

POZNÁMKA :
1) Dokumentace je zpracována do mapového podkladu Microstation.
PŘEDPIS :
1) Zhotovitel stavby zajistí geodetické osazení funkčních výškových bodů, které budou platné pro celou stavbu, a ze kterých budou prováděny kontroly nivelizačních terénních a dosažených nivelejších nivelizačních bodů.
2) Veškeré práce prováděné dle platných norem a technologických postupů při dodržování ustanovení legislativy k BOZP.
3) Veškeré práce prováděné při dodržování ustanovení uvedených v technické a výkresové dokumentaci, a v souladu s provedením dotčených úkolů a omezení státní správy.
4) Veškeré práce prováděné pro realizaci předepsaných průřezů, na základě jejich výsledků a ujednání dohod ve vazbě na zjištění - vždy zápis do deníku stavby, případně samostatně.
5) Před stavbou inženýrských sítí bude investorem předloženo vyplnění hranic pozemků určených ke stavbě IS.
6) Cílem je předložit ucelený IS na jedné pozemkové a na pozemkové ke stavbě určené.
7) Změny práce prováděné po předložení protokolárních směrnic a rozhodnutí vyřízení sítí všech sítí.
8) Při zničení nebo poškození vytyčovacího značení funkčních bodů, je povinností zhotovitele vyřízení opakovat.
9) Veškeré změny navrhované investorem nebo dodavatelem stavby, musí být v předstihu projednány s projektantem. Bude se zejména v úseku trasy, materiálu, komponenty, zařízení a spádky trubních vedení, zařízení, vybavení, apod. Změny techn. řešení oproti PD provedené zhotovitelem stavby bez souhlasu projektanta se považují za změny provedení svěřené.
10) Při neoprávněném vstupu do stavby, resp. při ujednání zjištění vytyčení ve vazbě k technickému řešení, je nutné plynule projektanta k posouzení stavu, resp. ujednání postupu prací.
11) Při zahájení zemních prací pro navrhovanou síť, se předepisuje provést doplňující průzkumy.
12) INŽENÝRSKÉ SÍTĚ - sondy v místech předpokl. křížení (sítí s neznámým průběhem nebo hloubkou uložení dle jejich vytyčení), tzn. předepsané se koordin. součinnosti se správně IS pro provedení vytyčení a sond v dosaženém předstihu vůči postupu stavby.
13) ODOBOŘENÍ - PŘÍPOJKY - sondy pro ověření příslušných nivelizačních bodů a pro provedení příslušných nivelizačních bodů.
14) Při nasazování jiných nivelizačních bodů nebo při nutnosti provedení vodovodu či kanalizace v jiných směrech, než které jsou uvedeny v PD, bude plynule projektanta pro uplnění technického řešení.
15) Specifikace materiálů je uvedena v samostatných přílohách dokumentace.
16) Veškeré práce a postupy prováděné za účelem dosažení běžné kvality a funkčnosti díla obvyklé pro daný charakter stavby. Vše může být doplněno v zadávacích podmínkách zadavatele, příp. ve Smlouvě o dílo mezi zadavatelem a zhotovitelem.
17) Návětr průběhu a hloubkové uložení sítí a konstrukcí s tím souvisejících vyplývá koncový stav stavby před předáním objektu pro užívání plnění funkce sídla. Zhotovitel stavby zajistí realizaci koncového stavu stavby pro předání objektu volbou vhodných postupů, technologických postupů a celkovou koordinaci stavby, vše při nutnosti dodržení vztahů mezi technickými a topografickými předpisy a zejména vztahů mezi předpisy BOZP.

Poznámka :
Mapokopřímá vztahy k navrhovaným odooběním (vodovodním, kanalizačním) pro jednotlivé přípoje navrhované nemovitostí jsou řešeny individuálně po jednotlivých odooběních v samostatné příloze projektové dokumentace. Pro komplexnost řešení byla odooběni ponechána v tiskovém výstupu.
1) Připojení stávajících přípojek (vodovodních, kanalizačních) nemovitostí je součástí stavby. Připojení proběhne za účasti provozovatele vodovodu a kanalizace, investor: vlastníci nemovitostí.
2) Dostavba přípojek (vodovodních, kanalizačních), tj. novostavba, není předmětem této dokumentace a stavby veřejného vodovodu/kanalizace, investor: vlastníci nemovitostí.
3) Technická situace stavby - k dispozici u investora /Město Žirovnice/.

POZNÁMKA :
Při zahájení zemních prací zajistí investor stavby směrnicí a rozhodnutí vyřízení stávajících inženýrských sítí. Před zahájením zemních prací, zejména jako v průběhu a po dobu trvání stavby, zajistí zhotovitel stavby vhodnou a účinnou ochranu stávajících sítí pro zamezení jejich poškození.

Kreslil ACAD	Vypracoval Ing. Vladimír KLÍČKA	Odpovědný projektant Ing. Vladimír KLÍČKA
Investor Město Žirovnice, Choluská 665, 394 68 Žirovnice	Ověřil Ing. PELHŘIMOV	
Název akce MĚSTO ŽIROVNICE, ul. HRADECKÁ ODDÍLNÁ KANALIZACE V KOMUNIKACI II/132	Síť 0012041494, mst. klíčka@projednicka.cz	
Datum 02/2024	Číslo zakázky 08/2023	Stupeň DSJ
SITUACE - ZÁKRES TRAS DO MAPY KN - M - 1 : 500	Číslo přílohy C.01.	

ČÍSLO POŘ.	VLASTNÍK DOTČENÉHO POZEMKU, ADRESA	LV	DOTČENÝ POZEMEK (k.ú. Žirovnice)	ČÍSLO / DATUM NAROZENÍ RAZITKO / PODPIS
1.	Město Žirovnice Choluská 665, 394 68 Žirovnice	10001	3736/9, 3721/3, 3691/44, 3691/83, 3691/110, 3691/112, 3644/3, 3691/170, 3691/169, 3633/2	íČO: 00249505
2.	Krajská správa a údržba silnic Vysoký, p.o.	964	3736/20, 3736/21, 3736/10, 3736/2, 3691/175, 3691/164, 3691/165, 3691/167, 3691/168, 3633/1, 3691/113, 3691/126	razitko + podpis íČO: 00090450
3.	STRAKOVÁ EVA, Mgr.	743	Na Úvoz 725/8, Žďár nad Sázavou 5, 591 01 Žďár nad Sázavou	razitko + podpis 3691/166, 2672/5
4.	ČECHOVÁ Markéta	1799	Na Vysílání 814, 394 68 Žirovnice	2655/11 datum narození + podpis datum narození + podpis

STAV MAPOVÉHO PODKLADU KATASTRU NEMOVITOSTÍ A VLASTNÍKŮ, KE DNI : 19.12.2023

LEGENDA ZNAČENÍ POZEMKŮ VE VZTAHU KE STAVBĚ - VZOR

č.p. XXX
XXXX/YY
• XXX
XXXX/YY
• st.XXX

ČÍSLO POZEMKŮ DLE EVIDENCE KN - PARCELA POZEMKOVÁ
ČÍSLO PARCELNÍ POZEMKU DLE EVIDENCE KN - PARCELA STAVEBNÍ
- POZEMEK SOUSEDNÍ, příp. OSTATNÍ VÍCI STAVBY
ČÍSLO PARCELNÍ POZEMKU DLE EVIDENCE KN - PARCELA POZEMKOVÁ
- POZEMEK DOTČENÝ STAVBOU
ČÍSLO PARCELNÍ POZEMKU DLE EVIDENCE KN - PARCELA STAVEBNÍ
- POZEMEK DOTČENÝ STAVBOU

LEGENDA GRAFICKÉHO ZNAČENÍ POZEMKŮ

-XXX -XXX
PARCELNÍ HRANICE - VNITŘNÍ ČLENĚNÍ BUDOVY - DLE EVIDENCE KN
PARCELNÍ HRANICE - VNITŘNÍ ČLENĚNÍ BUDOVY - DLE EVIDENCE KN
PARCELNÍ HRANICE DLE EVIDENCE KN

PARCELNÍ HRANICE TOTÝŽNÁ S HRANOU BUDOVY - DLE EVIDENCE KN
PARCELNÍ HRANICE TOTÝŽNÁ S HRANOU BUDOVY - DLE EVIDENCE KN
PARCELNÍ HRANICE TOTÝŽNÁ S HRANOU BUDOVY - DLE EVIDENCE KN

GRAFICKÉ MĚŘÍTKO
5 0 5 25 50m
MĚŘÍTKO : 1 : 500

SEVER

**SITUACE STAVBY - ZÁKRES DO KN
S PODBARVENÍM POZEMKŮ DOTČENÝCH MÍSTNÍCH KOMUNIKACÍ**

**MĚSTO ŽIROVNICE, ul. Hradecká
ODDÍLNÁ KANALIZACE V KOMUNIKACI II/132**