


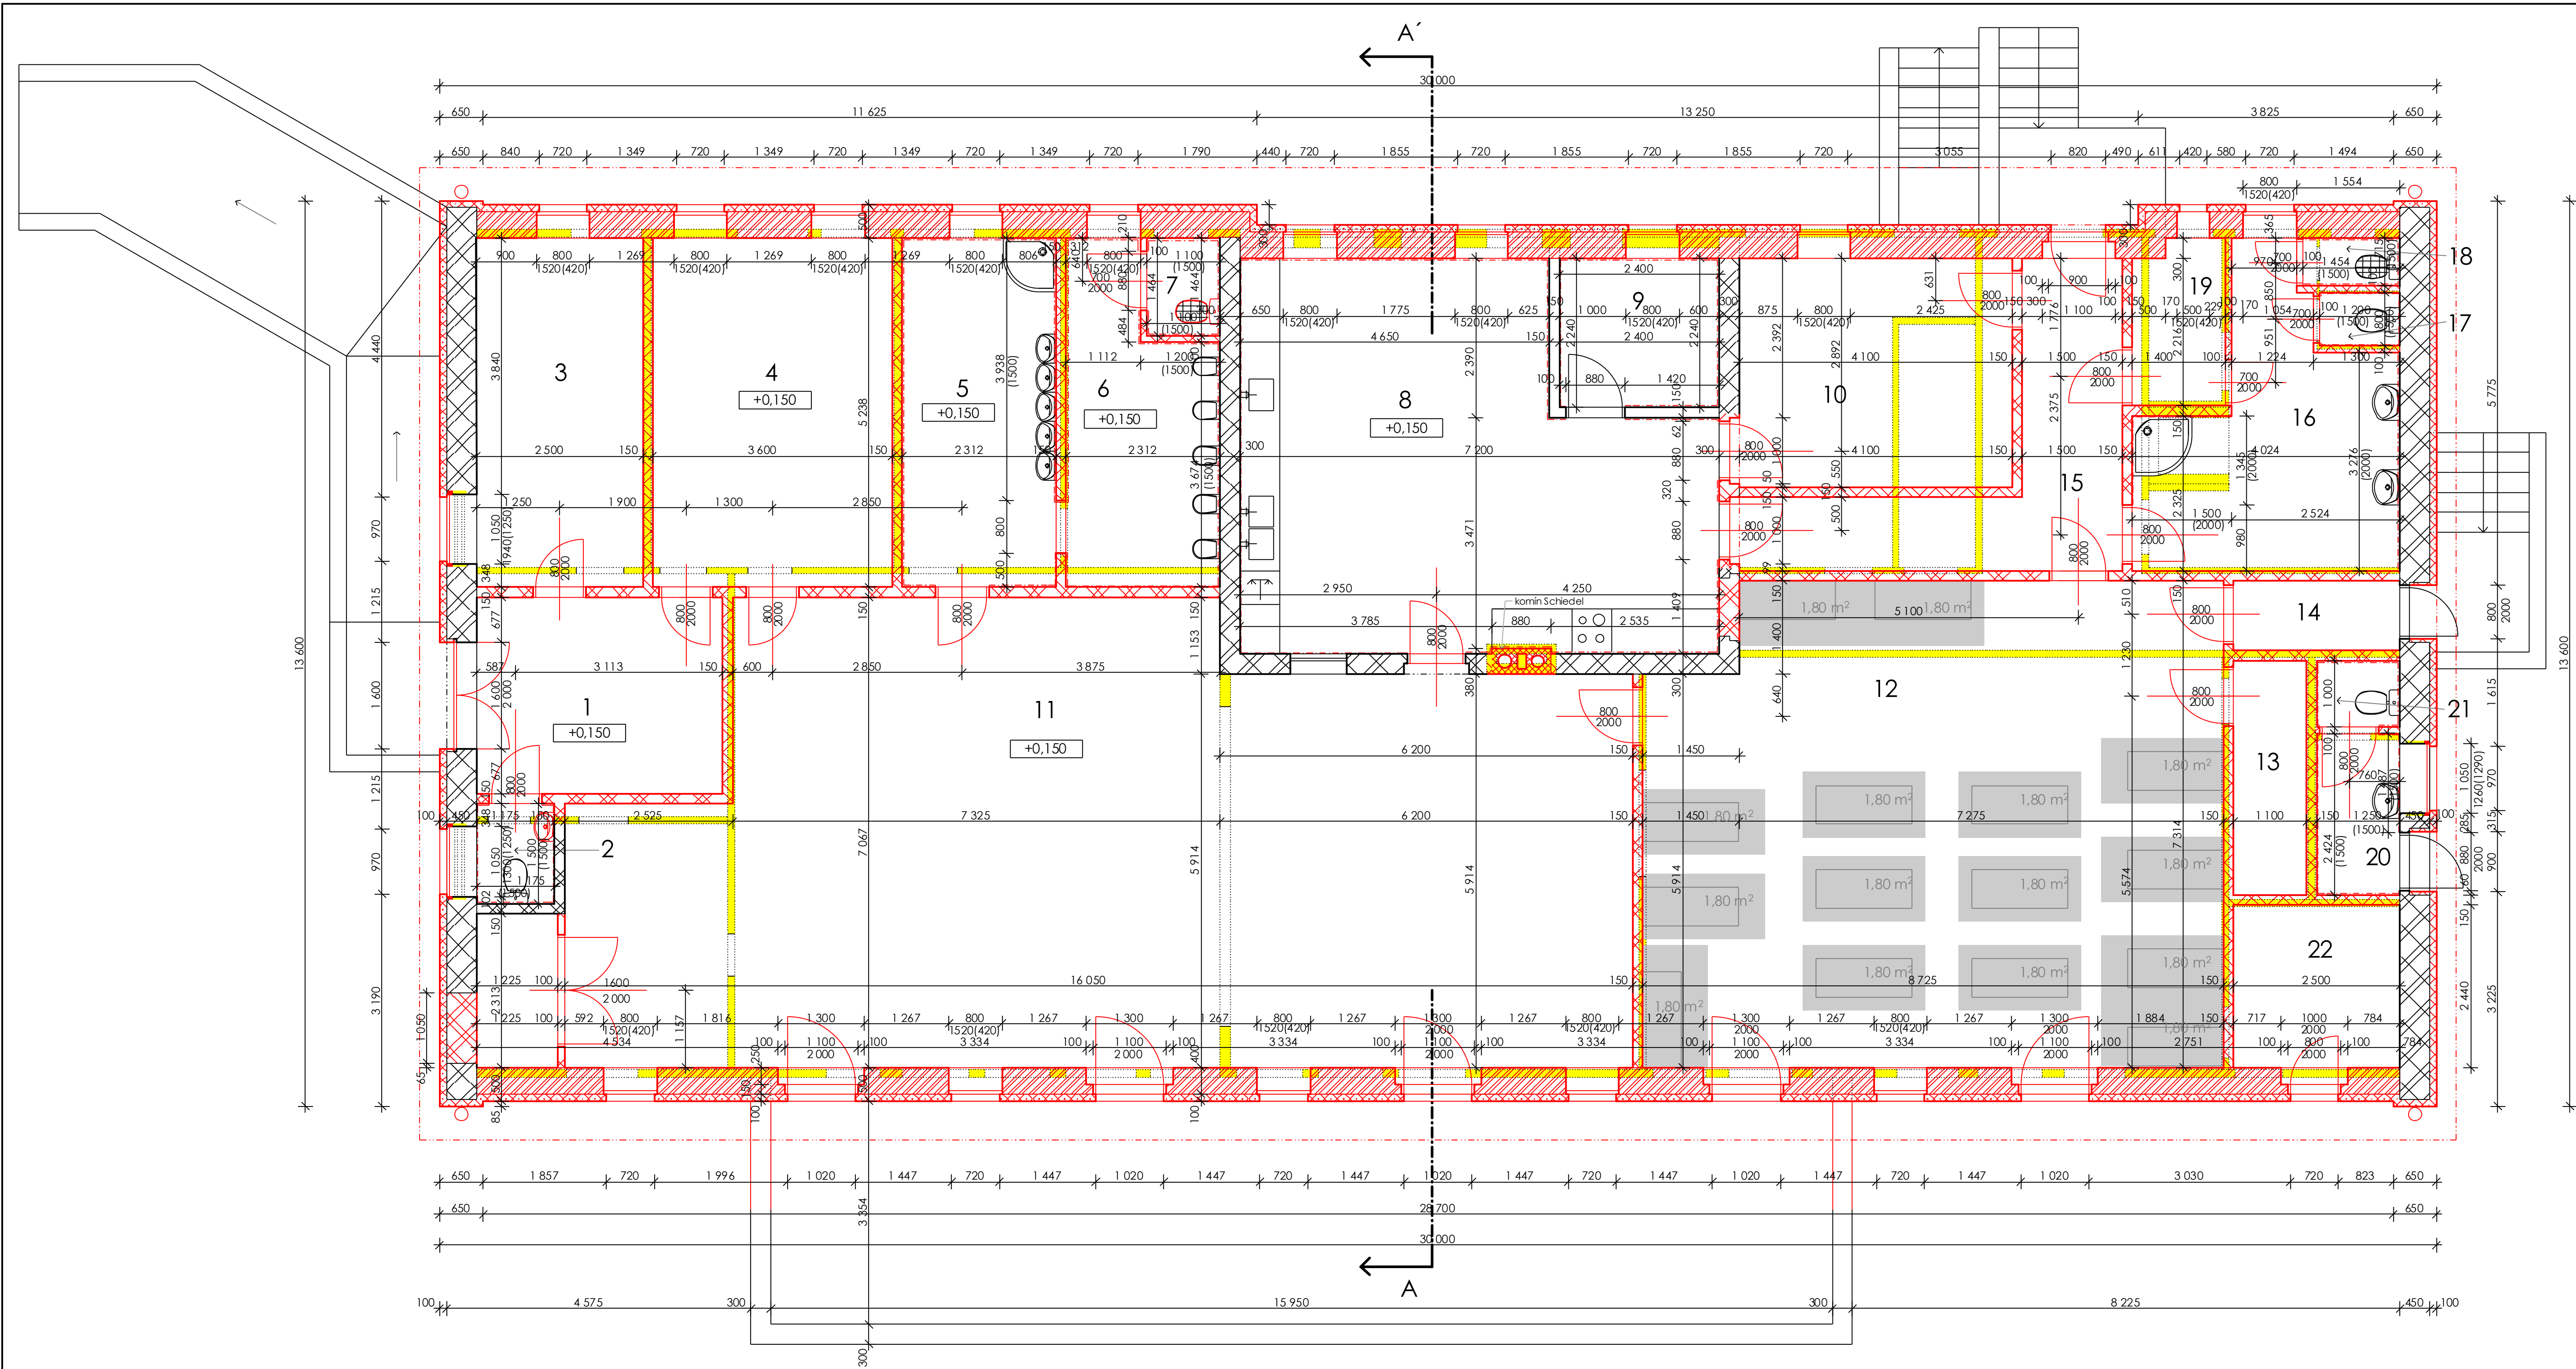


Označení místnosti	Popis místnosti	Plocha (m2)	Povrch podlahy	Skladba podlahy	Povrch stěn	Povrch stropu	Poznámky
1	Předškol	10,53	Vinyl	S 1	Omítka z MVC	Omítka z MVC	
2	WC	1,76	Ker. dlažba	S 2	Omítka z MVC	Omítka z MVC	Ker.obklad do výšky 1,5m
3	Kancelář	13,10	Vinyl	S 1	Omítka z MVC	Omítka z MVC	
4	Šatna	18,85	Vinyl	S 1	Omítka z MVC	Omítka z MVC	
5	Umyvárna	12,11	Ker. dlažba	S 2	Omítka z MVC	Omítka z MVC	Ker.obklad do výšky 1,5m
6	WC	10,23	Ker. dlažba	S 2	Omítka z MVC	Omítka z MVC	Ker.obklad do výšky 1,5m
7	Uklídková komora	1,61	Ker. dlažba	S 2	Omítka z MVC	Omítka z MVC	
8	Kuchyně	36,61	Ker. dlažba	S 2	Ker. obklad	Omítka z MVC	
9	Sklad	5,38	Ker. dlažba	S 2	Ker. obklad	Omítka z MVC	
10	Sklad	14,11	Ker. dlažba	S 2	Omítka z MVC	Omítka z MVC	
11	Denní místnost+Jídelna	101,50	Vinyl	S 1	Omítka z MVC	Omítka z MVC	
12	Ložnice	61,78	Vinyl	S 1	Omítka z MVC	Omítka z MVC	
13	Sklad lehátek	3,88	Vinyl	S 1	Omítka z MVC	Omítka z MVC	
14	Sklad ložkovin	2,62	Vinyl	S 1	Omítka z MVC	Omítka z MVC	
15	Chodba	11,71	Vinyl	S 1	Omítka z MVC	Omítka z MVC	
16	Umyvárna	13,65	Ker. dlažba	S 2	Omítka z MVC	Omítka z MVC	
17	WC	0,96	Ker. dlažba	S 2	Omítka z MVC	Omítka z MVC	Ker.obklad do výšky 1,5m
18	Uklídková komora	1,04	Ker. dlažba	S 2	Omítka z MVC	Omítka z MVC	Ker.obklad do výšky 1,5m
19	Šatna	3,37	Vinyl	S 1	Omítka z MVC	Omítka z MVC	
20	Umyvárna	3,03	Ker. dlažba	S 2	Omítka z MVC	Omítka z MVC	Ker.obklad do výšky 1,5m
21	WC	1,25	Ker. dlažba	S 2	Omítka z MVC	Omítka z MVC	Ker.obklad do výšky 1,5m
22	Sklad	6,10	Ker. dlažba	S 2	Omítka z MVC	Omítka z MVC	Ker.obklad do výšky 1,5m


Legenda materiálu:




zdivo Porfix

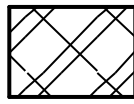


stávající zdivo-nosné

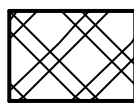


stávající zdivo-cihelná pizdávka

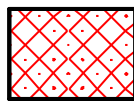

tepelná izolace PPS

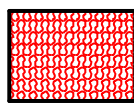

tepelná izolace . minerální vata

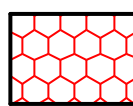


tepelná izolace EPS




nový prostý beton




nový železobeton

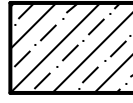

stávající prostý beton

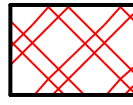


nové přčky

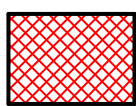

komín Schiedel



bourané konstrukce

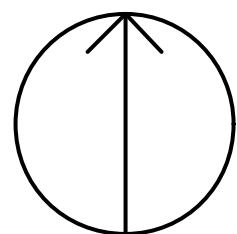

VÝKRES JE POUZE PRO POTŘEBY SPRÁVNÍHO ŘÍZENÍ A NENÍ URČEN PRO PROVÁDĚNÍ STAVBY!

VYPRACOVAL	ZODPOVĚDNÝ PROJEKTANT	HLAVNÍ ARCHITEKT	ING. ARCH. JAROSLAV CÍGLER
			DIČ: 88043029
			Brožkova 968, 34901 Sňbrno
			DATUM: 31. 8. 2015
			STAVBA: PŘESTAVKY 101, 41301 ROUDNICE N.L., KATASTR: PŘESTAVKY (LT)
			STUPĚN: DSP
			MĚŘÍTKO: 1:50
			ČÍSLO VÝKRESU: 4
			REKONSTRUKCE MATEŘSKÉ ŠKOLY
			VÝKRES: PŮDORYS PŘÍZEMÍ