


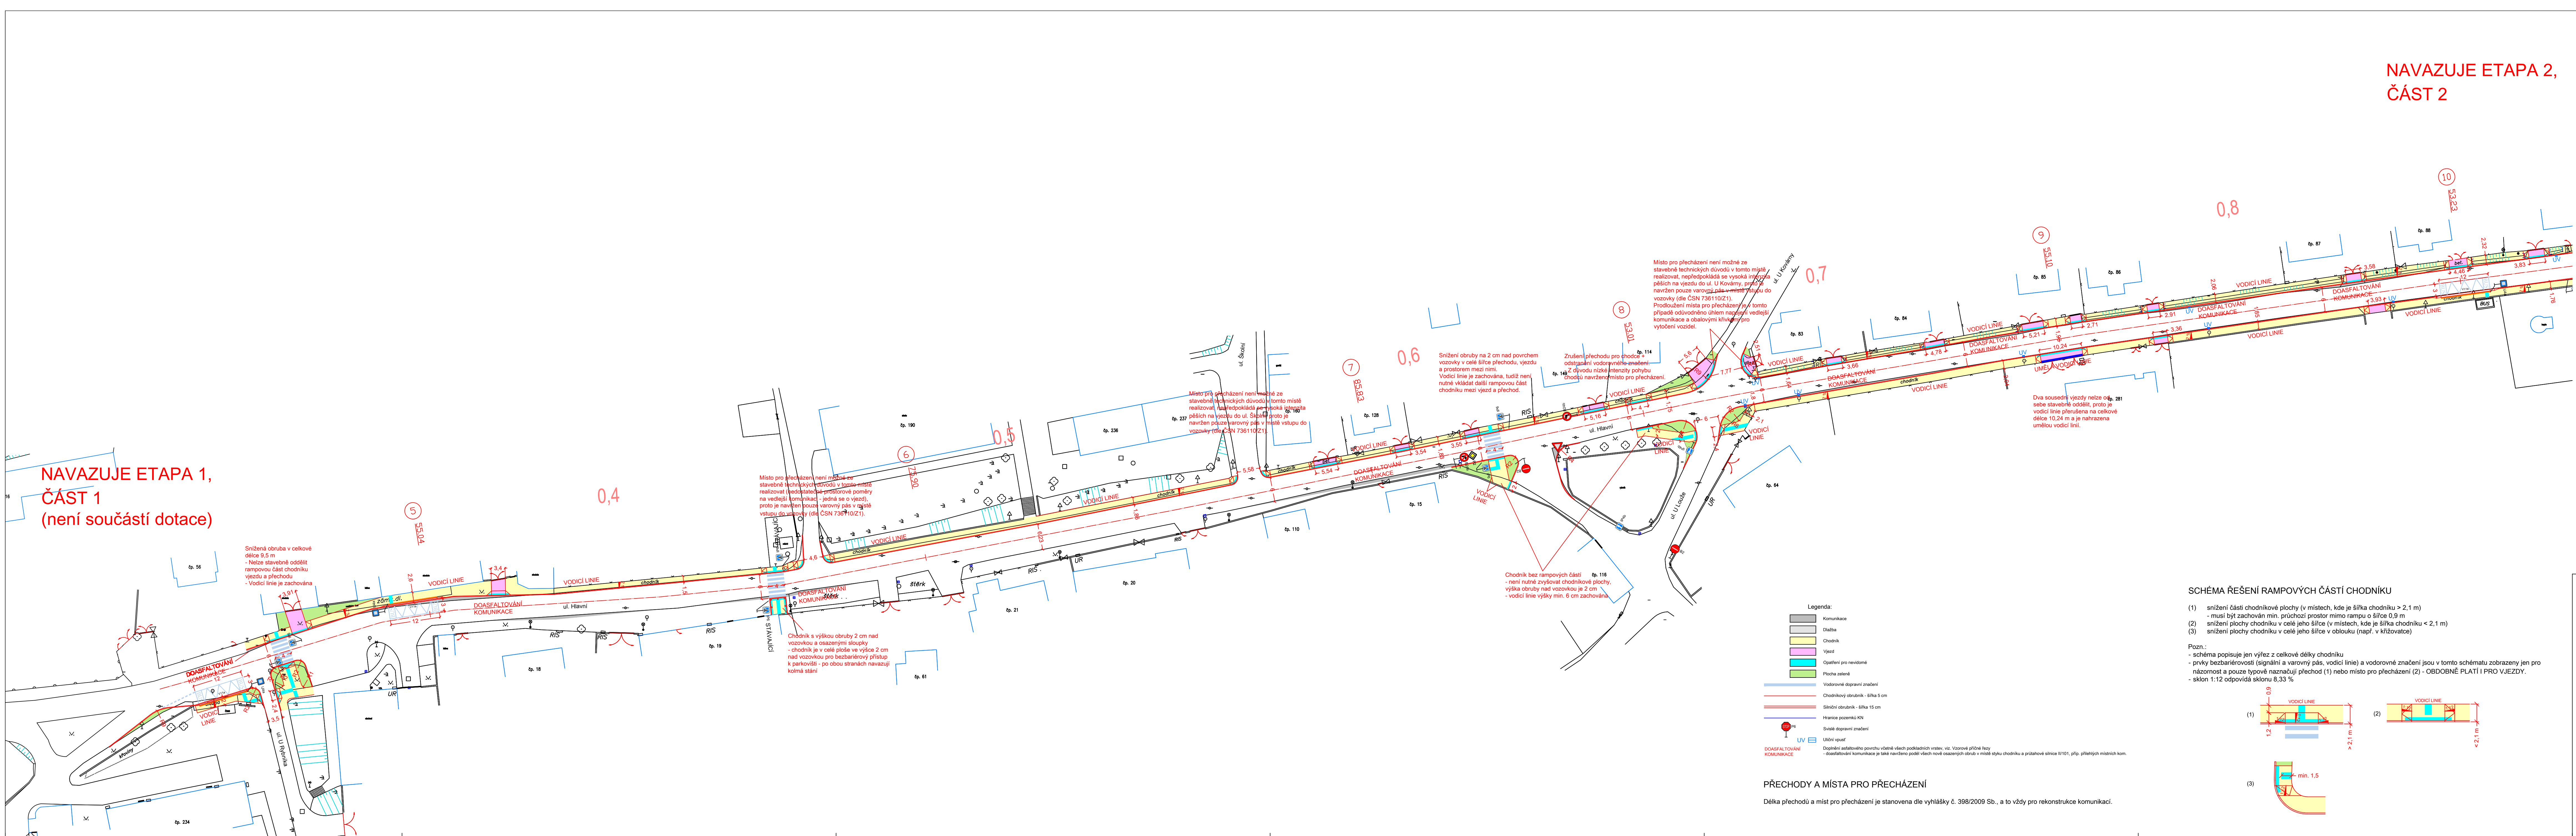


NAVAZUJE ETAPA 2,
ČÁST 2

NAVAZUJE ETAPA 1,
ČÁST 1
(není součástí dotace)

SCHÉMA ŘEŠENÍ RAMPOVÝCH ČÁSTÍ CHODNÍKU

- (1) snížení části chodníkové plochy (v místech, kde je šířka chodníku > 2,1 m) - musí být zachován min. průchozí prostor mimo rampu o šířce 0,9 m
- (2) snížení plochy chodníku v celé jeho šířce (v místech, kde je šířka chodníku < 2,1 m)
- (3) snížení plochy chodníku v celé jeho šířce v oblouku (např. v křižovatce)

Pozn.:
- schéma popisuje jen výřez z celkové délky chodníku
- prvky bezbariérovosti (signální a varovný pás, vodící linie) a vodorovné značení jsou v tomto schématu zobrazeny jen pro názornost a pouze typové naznačují přechod (1) nebo místo pro přecházení (2) - OBDOBĚ PLATÍ I PRO VJEZDY.
- sklon 1:12 odpovídá sklonu 8,33 %

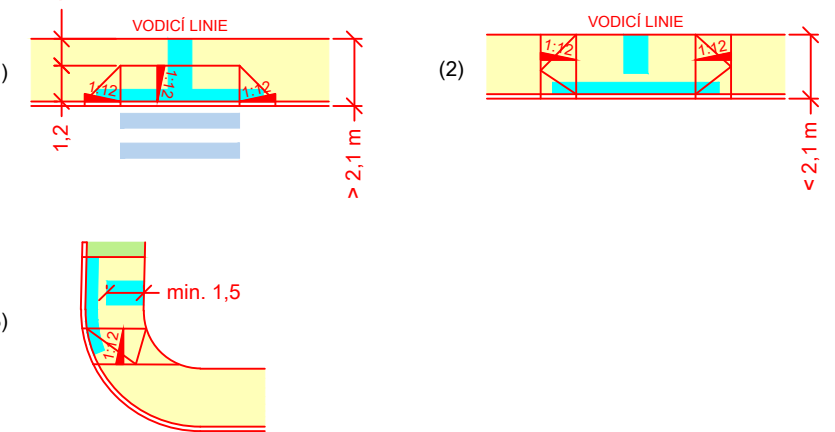

PŘECHODY A MÍSTA PRO PŘECHÁZENÍ

Délka přechodů a míst pro přecházení je stanovena dle vyhlášky č. 398/2009 Sb., a to vždy pro rekonstrukce komunikací.

ČÍSLO REVIZE	DATUM REVIZE	POPIS REVIZE	TYPOVÝ KÓD
7.			
6.			
5.			
4.			
3.			
2.			
1.			

	Projektce dopravní Filip s.r.o. Švermova 1338, 413 01 Roudnice nad Labem, tel.: 416 831 624 IČO: 28714792, DIČ: CZ28714792	VÝŠKOVÝ SYSTÉM B.P.V. SOUDRADNICOVÝ SYSTÉM S - JTSK	
Vypracoval: Ing. Josef Filip, Ing. Stanislav Melichar, Ing. Radek Vaňkář	Kontrola: Ing. Josef Filip, Kamel Šesták	Vedoucí projektu: Ing. Josef Filip	
KÚ: Třebotov	Kraj: Středočeský	Datum: 10/2011	
Investor: obec Třebotov		Stupeň: ohlášení stavby	
Zakázka: TŘEBOTOV - OBEC BEZ BARIÉR, ZVÝŠENÍ BEZPEČNOSTI PODÉL SILNICE III/101		Číslo zakázky: 11 - 084	Číslo kope: 14
Obsah: DOPRAVNÍ SITUACE - ETAPA 2, ČÁST 1		Počet příloh: 14	Měřítko: 1:500
		C.2.1	