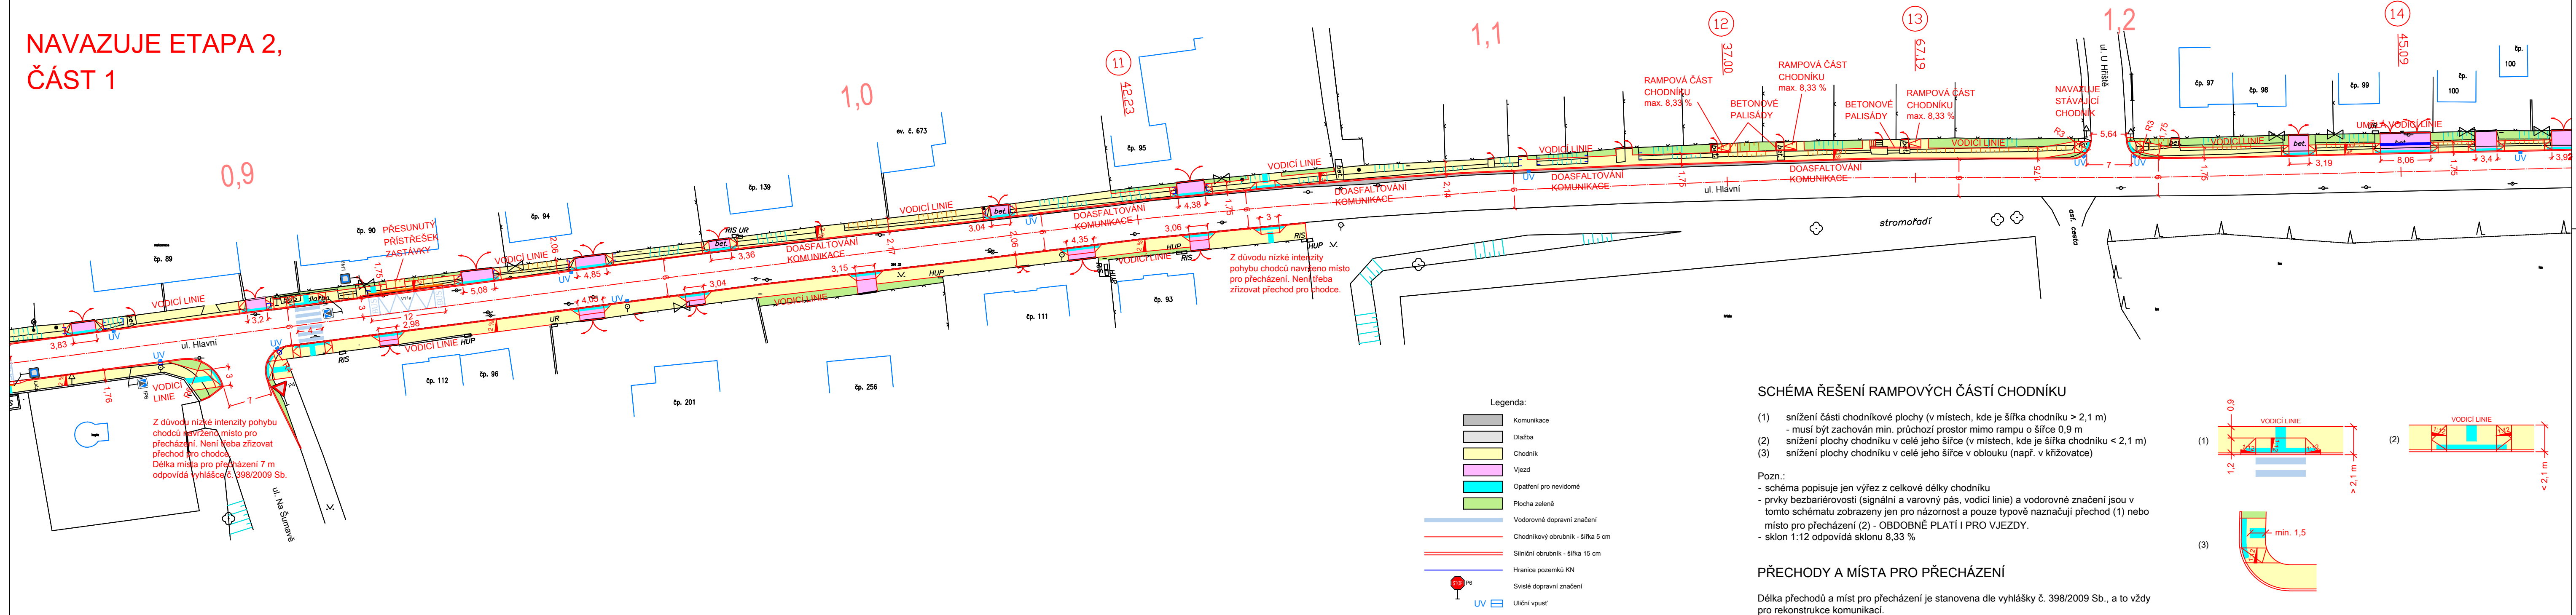


NAVAZUJE ETAPA 2,
ČÁST 1



NAVAZUJE ETAPA 2,
ČÁST 3

Vstupy na pozemky jsou umístěny nad niveletou navrženého chodníku. Přístupy k nim jsou řešeny rampovými částmi chodníku oddělenými od hlavní trasy chodníku palisádami.

Místo pro přecházení není možné ze stavebně technických důvodů v tomto místě realizovat, nepředpokládá se vysoká intenzita pěších na vjezdu do ul. U Hřbitova, proto je navržen pouze varovný pás v místě vstupu do vozovky (dle ČSN 736110Z1).

Dva sousední vjezdy nelze od sebe stavebně oddělit, proto je vodící linie přerušena na celkové délce 8,06 m a je nahrazena umělou vodící linií.

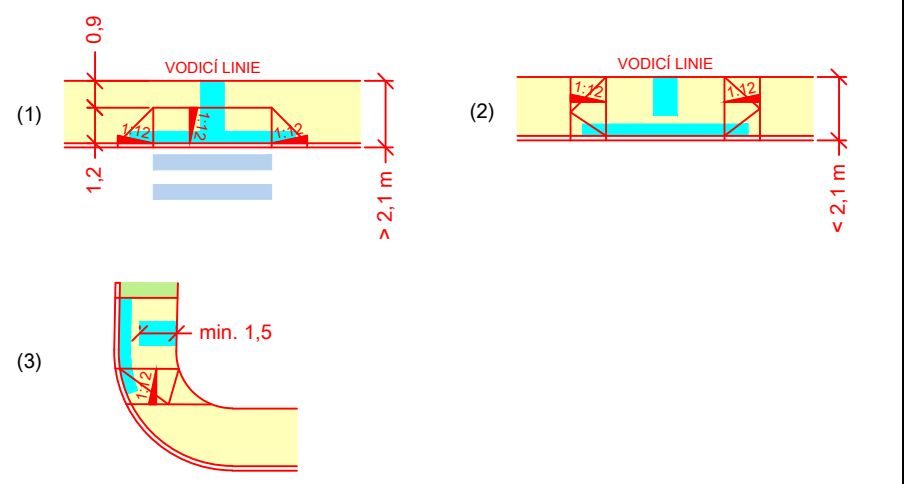
SCHÉMA ŘEŠENÍ RAMPOVÝCH ČÁSTÍ CHODNÍKU

- snížení části chodníkové plochy (v místech, kde je šířka chodníku > 2,1 m)
- musí být zachován min. průchozí prostor mimo rampu o šířce 0,9 m
- snížení plochy chodníku v celé jeho šířce (v místech, kde je šířka chodníku < 2,1 m)
- snížení plochy chodníku v celé jeho šířce v oblouku (např. v křižovatce)

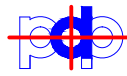
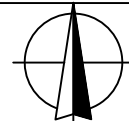
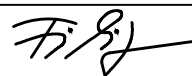
Pozn.:
- schéma popisuje jen výřez z celkové délky chodníku
- prvky bezbariérovosti (signální a varovný pás, vodící linie) a vodorovné značení jsou v tomto schématu zobrazeny jen pro názornost a pouze typově naznačují přechod (1) nebo místo pro přecházení (2) - OBDOBĚ PLATÍ I PRO VJEZDY.
- sklon 1:12 odpovídá sklonu 8,33 %

PŘECHODY A MÍSTA PRO PŘECHÁZENÍ

Délka přechodů a míst pro přecházení je stanovena dle vyhlášky č. 398/2009 Sb., a to vždy pro rekonstrukce komunikací.



ČÍSLO REVIZE	DATUM REVIZE	POPIS REVIZE	OTISK RAZÍTKA
7.			
6.			
5.			
4.			
3.			
2.			
1.			

 Projekce dopravní Filip s.r.o. Švermova 1338, 413 01 Roudnice nad Labem, tel.: 416 831 624 IČO: 28714792, DIČ: CZ28714792	VÝŠKOVÝ SYSTÉM B.P.V SOUŘADNICOVÝ SYSTÉM S - JTSK 			
Vypracoval: Ing. Josef Filip, Ing. Stanislav Melichar, Ing. Radek Vaňkát	Vedoucí projektu: Ing. Josef Filip 			
Kontroloval: Ing. Josef Filip, Kamil Šesták				
KÚ: Třebotov	Kraj: Středočeský	Datum:	10/2011	
Investor: obec Třebotov		Stupeň:	ohlášení stavby	
Zakázka: TŘEBOTOV - OBEC BEZ BARIÉR, ZVÝŠENÍ BEZPEČNOSTI PODÉL SILNICE III/101		Číslo zakázky:	11 - 084	Číslo kopie:
		Počet formátů A4:	5	
Obsah: DOPRAVNÍ SITUACE - ETAPA 2, ČÁST 2		Číslo přílohy: C.2.2	Měřítko: 1:500	