


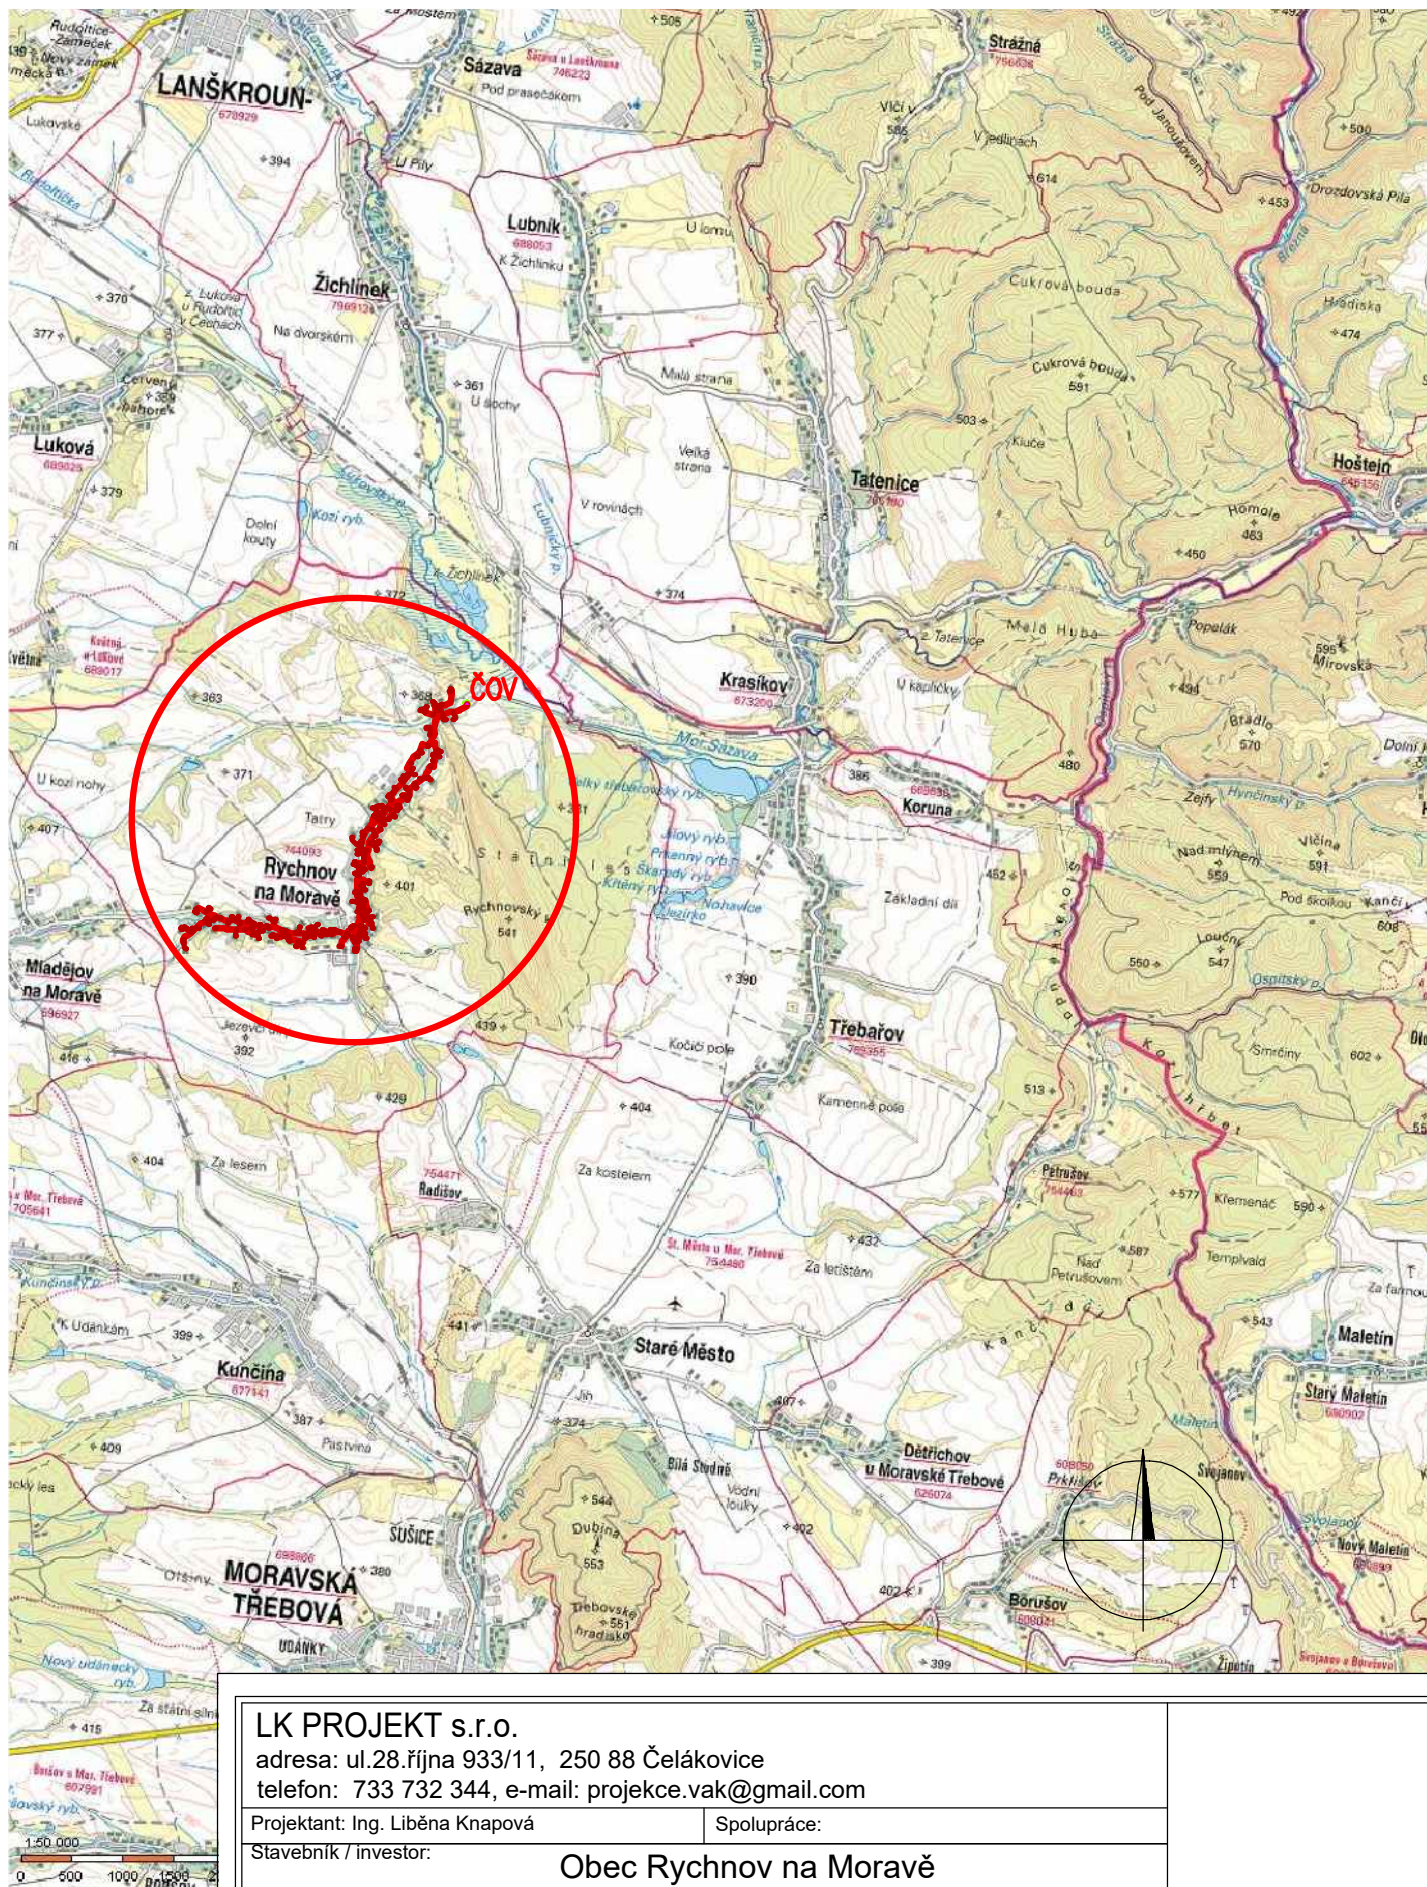

LK PROJEKT s.r.o.

adresa: ul.28.října 933/11, 250 88 Čelákovice

telefon: 733 732 344, e-mail: projekce.vak@gmail.com

Projektant: Ing. Liběna Knapová

Spolupráce:

Stavebník / investor:

Obec Rychnov na Moravě
569 34 Rychnov na Moravě 63

Stupeň Dokumentace pro zadání a provádění stavby

Akce

SPLAŠKOVÁ KANALIZACE A ČOV PRO OBEC RYCHNOV NA MORAVĚ - HORNÍ RYCHNOV, DOLNÍ RYCHNOV

Obsah

SITUACE ŠIRŠÍCH VZTAHŮ

Datum 12/2021

Zakázka: 37/2020

Měřítko 1:25000

Výkres: Paré:

C1