



PŮDORYS PŘÍZEMÍ

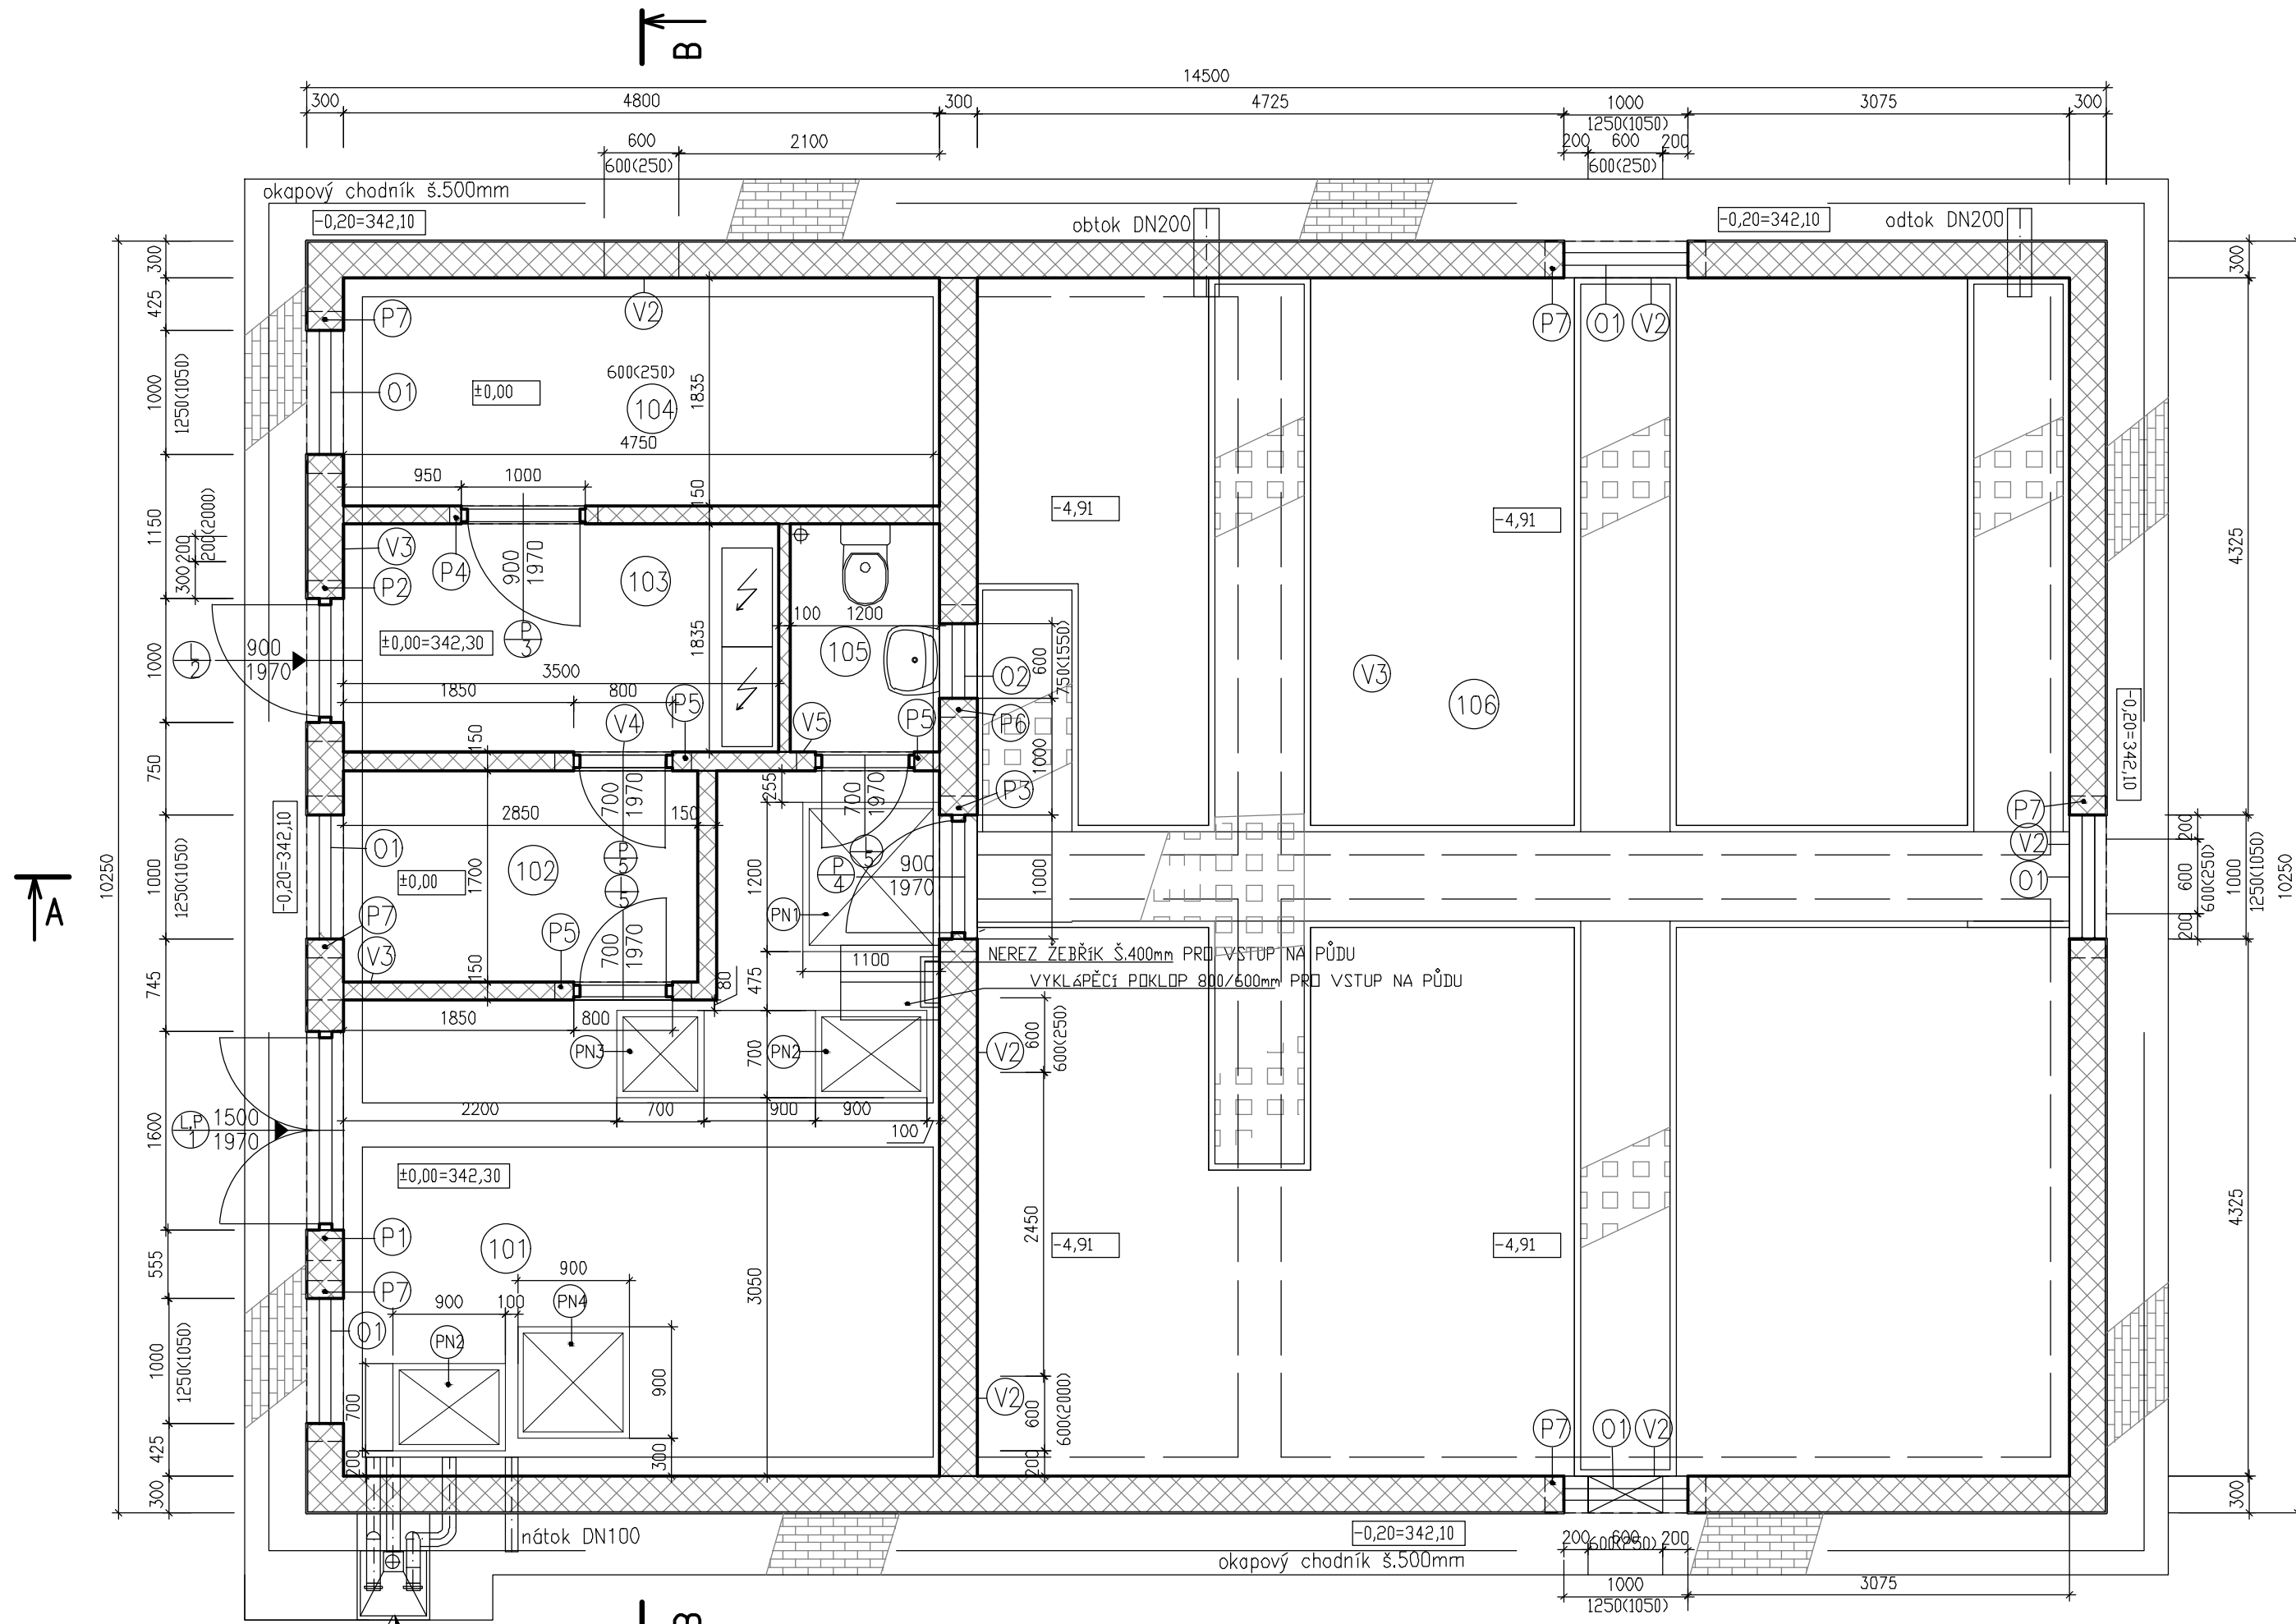

OKAPOVÁ PLASTOVÁ SACHTA
PRŮTOKOVÝ KALUŠ – DODÁVKA TECHNOLOGIE
– PLASTOVÁ PRŮTOKOVÁ DO BET. LOŽE C15/20, OBETONOVANÁ, ZAKRYTÁ POROŘOSTÍ 600/600/20
DO RÁMU Z ÚHELNIKŮ 20/20/3 r.d.1.80mm
– PLAST. ODV. VPUSŤ DO VENKOVNÍHO PROSTŘEDÍ S PROTIZÁPACHOVOU A BOČNÍM VÝVODEM
– PRŮSTUP STĚNU DN100, PO OSÁZENÍ POTRUBÍ BUDE MEZIKRUŽÍ ZATĚSNĚNO

PŮDORYS PŘÍZEMÍ

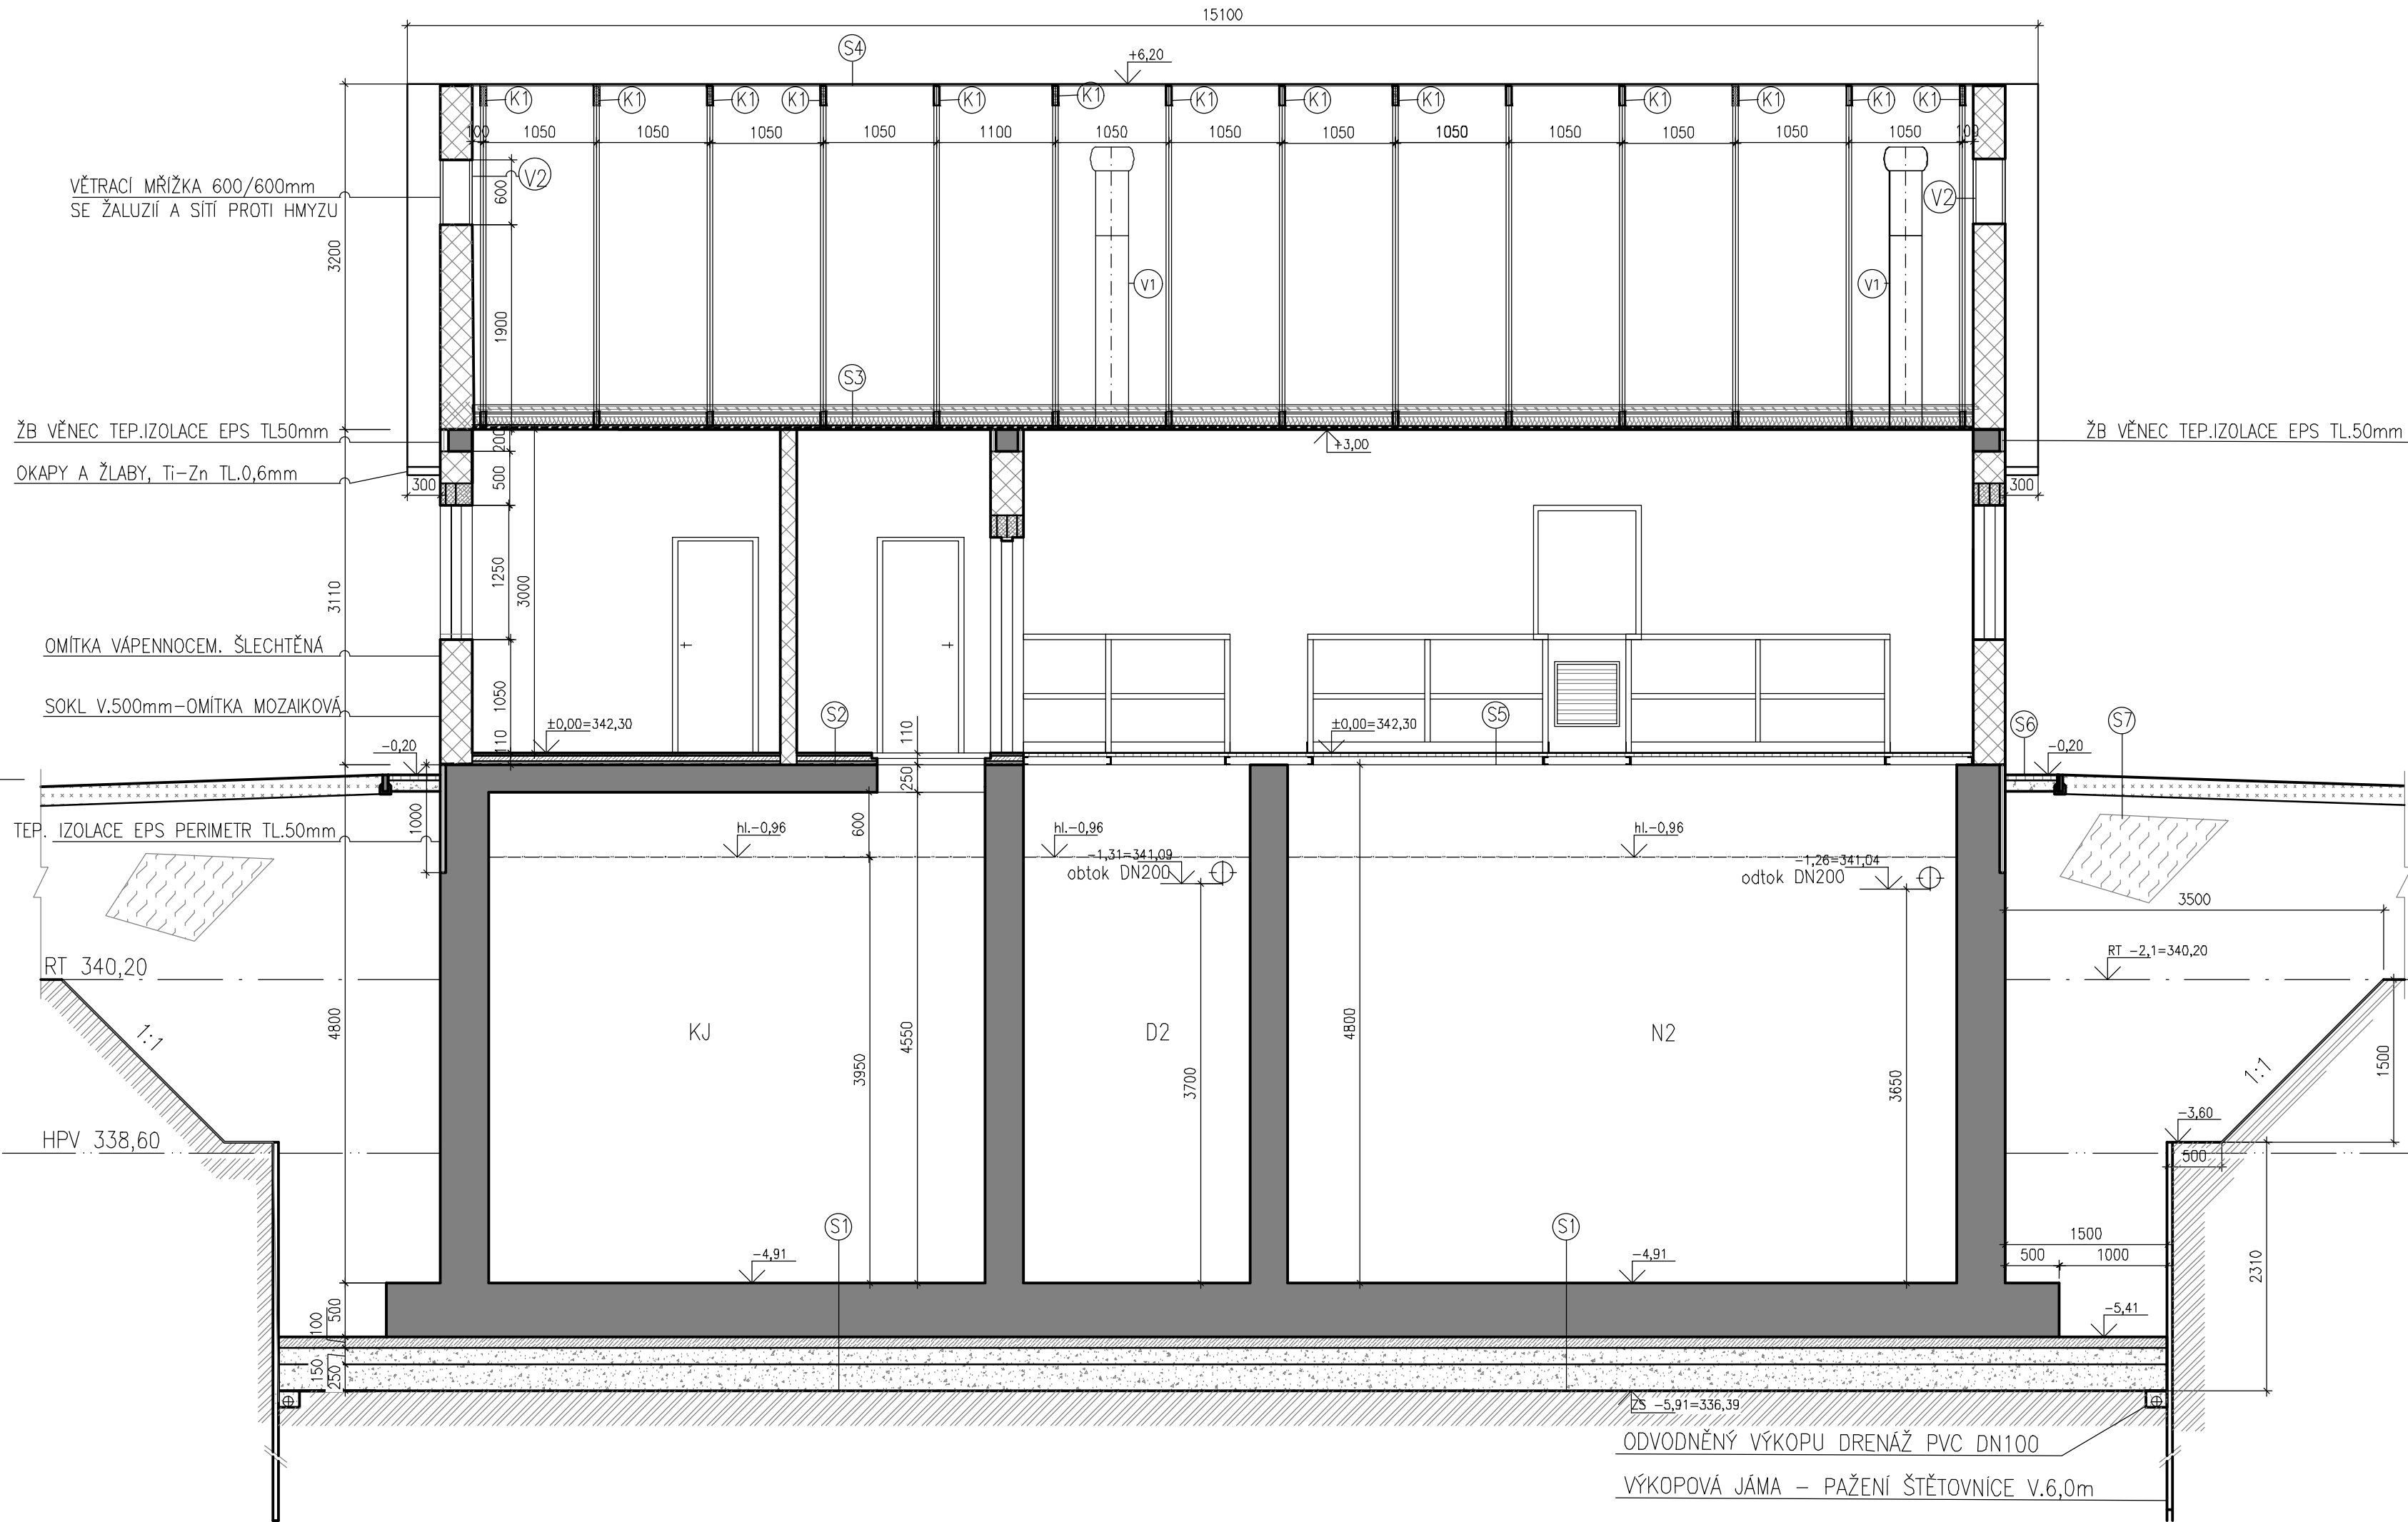

Č	Obel. místnosti	M2	PODLAHA	STĚNY A STŘEP	POZNÁMKA
101	ČESLOVNA	21,79	Keramičká dlažba	Vápenná štuk	Poklady nerez – dodávka stavby
102	MÍSTNOST OBŠLUHY	4,95	Keramičká dlažba	Vápenná štuk	
103	MÍSTNOST OBŠLUHY – VELIN	6,42	Keramičká dlažba	Vápenná štuk	
104	DMYCHARNA	8,80	Keramičká dlažba	Vápenná štuk	
105	SOCIÁLNÍ ZÁZEMÍ – WC	2,29	Keramičká dlažba	Vápenná štuk	
106	MÍSTNOST S NÁDRŽÍ	84,92	Nerezové lávky	Vápenná štuk	

LEGENDA MATERIÁLŮ:

- ZDIVO Z KERAMICKÝCH TVÁRNIC T
- NA MALTU VÁPENOCHEMICKOVOU
- NEREZ LÁVKY Z POROŘOSTŮ
- DLÁŽĚNÝ OKAPOVÝ CHODNÍK
- OBRYSY STŘECHY

VÝPIS PŘEKLADŮ:

- P1 PŘEKLAD SKLÁDANÝ KERAMICKÝ 8.300mm d.1.2000mm S IZOLACÍ EPS – 1ks
- P2 PŘEKLAD SKLÁDANÝ KERAMICKÝ 8.300mm d.1.1300mm S IZOLACÍ EPS – 1ks
- P3 PŘEKLAD SKLÁDANÝ KERAMICKÝ 8.300mm d.1.1300mm – 1ks
- P4 PŘEKLAD SKLÁDANÝ KERAMICKÝ 8.150mm d.1.1300mm – 1ks
- P5 PŘEKLAD SKLÁDANÝ KERAMICKÝ 8.150mm d.1.1100mm – 3ks
- P6 PŘEKLAD SKLÁDANÝ KERAMICKÝ 8.300mm d.1.900mm – 1ks
- P7 PŘEKLAD SKLÁDANÝ KERAMICKÝ 8.300mm d.1.1300mm – 6ks

VÝPIS DVEŘÍ:

- D1 DVOUKŘÍDLÉ VSTUPNÍ DVEŘE 1500/1970mm, PLASTOVÉ PLNÉ, OSÁZENÉ DO ŽÁRUBNĚ – 1ks
- KOMPLETIZOVANÉ VČ. KOVÁNÍ, ZÁMEK S VLOŽKOU FAB
- VSTUPNÍ DVEŘE 900/1970mm, PLASTOVÉ PLNÉ, OSÁZENÉ DO ŽÁRUBNĚ – 1ks
- KOMPLETIZOVANÉ VČ. KOVÁNÍ, ZÁMEK S VLOŽKOU FAB
- VNITŘNÍ DVEŘE 900/1970mm, PLASTOVÉ PLNÉ, OSÁZENÉ DO ŽÁRUBNĚ – 1ks
- KOMPLETIZOVANÉ VČ. KOVÁNÍ, ZÁMEK OBYČNÝ
- VNITŘNÍ DVEŘE 900/1970mm, PLASTOVÉ, 1/3 PROSKLENÉ, OSÁZENÉ DO ŽÁRUBNĚ – 1ks
- KOMPLETIZOVANÉ VČ. KOVÁNÍ, ZÁMEK OBYČNÝ
- VNITŘNÍ DVEŘE 700/1970mm, PLASTOVÉ PLNÉ, OSÁZENÉ DO ŽÁRUBNĚ – 3ks
- KOMPLETIZOVANÉ VČ. KOVÁNÍ, ZÁMEK OBYČNÝ

VÝPIS OKEN:

- O1 PLASTOVÉ JEDNOKŘÍDLÉ OTEVÍRAČÍ OKNO 1000/1250mm, OSÁZENÉ V RÁMU – 6ks
- KOMPLETIZOVANÉ VČ. KOVÁNÍ, SOUČASTÍ DODÁVKY VNĚJŠÍ A VNITŘNÍ PARAPET
- O2 PLASTOVÉ JEDNOKŘÍDLÉ OTEVÍRAČÍ OKNO 600/750mm, OSÁZENÉ V RÁMU – 1ks
- KOMPLETIZOVANÉ VČ. KOVÁNÍ, SOUČASTÍ DODÁVKY VNĚJŠÍ A VNITŘNÍ PARAPET

VÝPIS POKLOPŮ:

- PN1 PLYNOTESNÝ POKLOP NEREZ 1000/1100mm, OSÁZENÝ V RÁMU 50/50mm – 1ks
- PN2 PLYNOTESNÝ POKLOP NEREZ 600/800mm, OSÁZENÝ V RÁMU 50/50mm – 2ks
- PN3 PLYNOTESNÝ POKLOP NEREZ 600/600mm, OSÁZENÝ V RÁMU 50/50mm – 1ks
- PN4 PLYNOTESNÝ POKLOP NEREZ 800/800mm, OSÁZENÝ V RÁMU 50/50mm – 1ks

ODVĚTRÁNÍ:

- V1 ODVĚTRÁNÍ NEREZ TRUBKOU Ø 300mm DL 2.5m NAD STŘECHOU – 4ks
- NA STŘEŠE OSÁZENÁ ROTAČNÍ TURBINA S VĚTRACÍ HLAVICÍ Ø 305mm – 4ks
- V2 VĚTRACÍ MŘÍŽKA 600/600mm SE ŽALUZI NA VNĚJŠÍ STRANĚ ZDI – 8ks
- V3 VĚTRACÍ MŘÍŽKA 200/200mm SE ŽALUZI NA VNĚJŠÍ STRANĚ ZDI – 2ks
- V4 RADIALNÍ VENTILÁTOR RMD 250L (VELIN) – 1ks
- V5 RADIALNÍ VENTILÁTOR RMD 100L (WC) – 1ks

POZNÁMKA: VZDUCHOTECHNIKA A NUCENÁ VENTILACE (ČS, ČESLOVNA, DMYCHARNA) – DODÁVKA TECHNOLOGIE

LEGENDA MATERIÁLŮ:

- ŽELEZOBETON C30/37
- ZÁKLADOVÁ DESKA C30/37, XC2, XA2
- STĚNY C30/37, XC2, XF3, XA1
- STŘEPNÍ DESKA C30/37, XC2, XF3, XA1
- ZDIVO Z KERAMICKÝCH TVÁRNIC
- NA MALTU VÁPENOCHEMICKOVOU
- PROSTÝ BETON C16/20
- ŠTERKOPÍSEK
- ZEMINA PŮVODNÍ
- ZEMINA NÁSPYANÁ
- OHUMISOVANO, OSETO
- TEPELNÁ IZOLACE

±0,000=342,30

VÝPIS KROVU:

- K1 PŘÍHRADOVÝ VAZNIK 14 ks – VČ. ZAVĚTROVÁNÍ
- NÁVRH VAZNIKU, VÝPLET A STATICKÝ VÝPOČET – SOUČAST DODAVATELSKÉ DOKUMENTACE

VÝPIS SKLADĚB:


- S1 – VODOSTAVEBNÍ ŽB KONSTRUKCE C30/37, TL.500mm
- S VNITŘNÍM HYDROIZOLAČNÍM NÁTEREM
- SEPARAČNÍ VRSTVA 2x ASF. PAS
- PODKLADNÍ BETON C16/20 TL.100mm
- ZHUTNĚNÝ ŠTERKOPÍSKOVÝ PODSPY FR 16/32mm TL.150mm
- ZHUTNĚNÝ ŠTERKOPÍSKOVÝ PODSPY FR 32/63mm TL.250mm
- SEPARAČNÍ TEXTILE
- S1A – SPÁDOVÝ BETON C20/25 TL.50–200mm
- VODOSTAVEBNÍ ŽB KONSTRUKCE C30/37, TL.500mm
- S HYDROIZOLAČNÍM NÁTEREM
- SEPARAČNÍ VRSTVA 2x ASF. PAS
- PODKLADNÍ BETON C16/20 TL.100mm
- ZHUTNĚNÝ ŠTERKOPÍSKOVÝ PODSPY FR 16/32mm TL.150mm
- ZHUTNĚNÝ ŠTERKOPÍSKOVÝ PODSPY FR 32/63mm TL.250mm
- SEPARAČNÍ TEXTILE
- S2 – PROTISKLUZOVÁ KERAMICKÁ DLAŽBA TL.9mm
- ŠTERKOVÉ EPIDLO TL.20mm
- BETONOVÁ MAZANINA C20/25 TL.55mm VYZTUŽENÁ KARISITÍ
- SEPARAČNÍ PE FOLIE
- TEPELNÁ IZOLACE EPS TL.40mm
- HYDROIZOLACE, Np+1x ASF. PAS TL.4mm
- VODOSTAVEBNÍ ŽB KONSTRUKCE STŘOPU C25/30 TL. 200mm
- S3 – POŠŇOVÁ LÁVKA TL.50mm, Š.1000mm, DL.13,9m
- KONSTRUKCE PŘÍHRADOVÉHO VAZNIKU S TEP. IZOLACÍ MIN. VLINOU TL.180mm
- PAROTIZOVANÁ FOLIE
- PODHLAVÍ USP. DESKA TL.12mm NA PŘEKENNÝ ROŠT
- S4 – STŘEŠNÍ KRYTINA BET. TAŠKA SKLÁDANÁ VČ. ODV. TVAROVEK
- POJISTNÁ HYDROIZOLAČNÍ FOLIE
- NOSNÁ KONSTRUKCE – DŘEVĚNÝ KROV Z PŘÍHRAD. VAZNIKŮ
- S5 – NEREZOVÁ LÁVKA S POROŘOSTŮ VČ. KOTVENÍ – DODÁVKA TECHNOLOGIE
- S6 – ZÁMKOVÁ DLAŽBA TL.40mm SE ZAPUŠTĚNÝM BET. OBRUBNÍKEM
- KLADEČÍ VRSTVA ŠTERKOPÍSKOVÝ FR. 4/8mm TL.40mm
- PODKLADNÍ VRSTVA ŠTERKOPÍSKOVÝ FR. 8/16mm TL.150mm
- ZHUTNĚNÁ ZEMINA (E40+1,2=30MPa)
- S7 – OHUMISOVÁNÍ TL.200mm A OŠETŘÍ TRAVOU
- NÁSPY A ZÁSPY VÝKOPOVOU ZEMINOU

PRŮSTUPY ŽB KONSTRUKCÍ:


VEŠKERÉ TECHNOLOGICKÉ PRŮSTUPY POTRUBÍ A KOTVENÍ TECHNOLOGIÍ V ŽELEZOBETONOVÉ KONSTRUKCI BUDOU PROVÁDĚNY PŘI OSAZOVÁNÍ TECHNOLOGIE KOVÁNÍ A VÝVRTY DO STĚN, VSTUPNÍ OTVORY DO KOMOR DO NÁDRŽÍ BUDOU PROVÁDĚNY V RÁMCI BETONÁŽE STŘOPU.

ŽELEZOBETONOVÁ KONSTRUKCE BUDE Z VNĚJŠÍ I VNITŘNÍ STRANY OPATŘENA HYDROIZOLAČNÍM NÁTEREM PRO OCHRANU BETONU PŘED AGRESIVNÍM PROSTŘEDÍM.


PŮDORYS SUTERÉNU

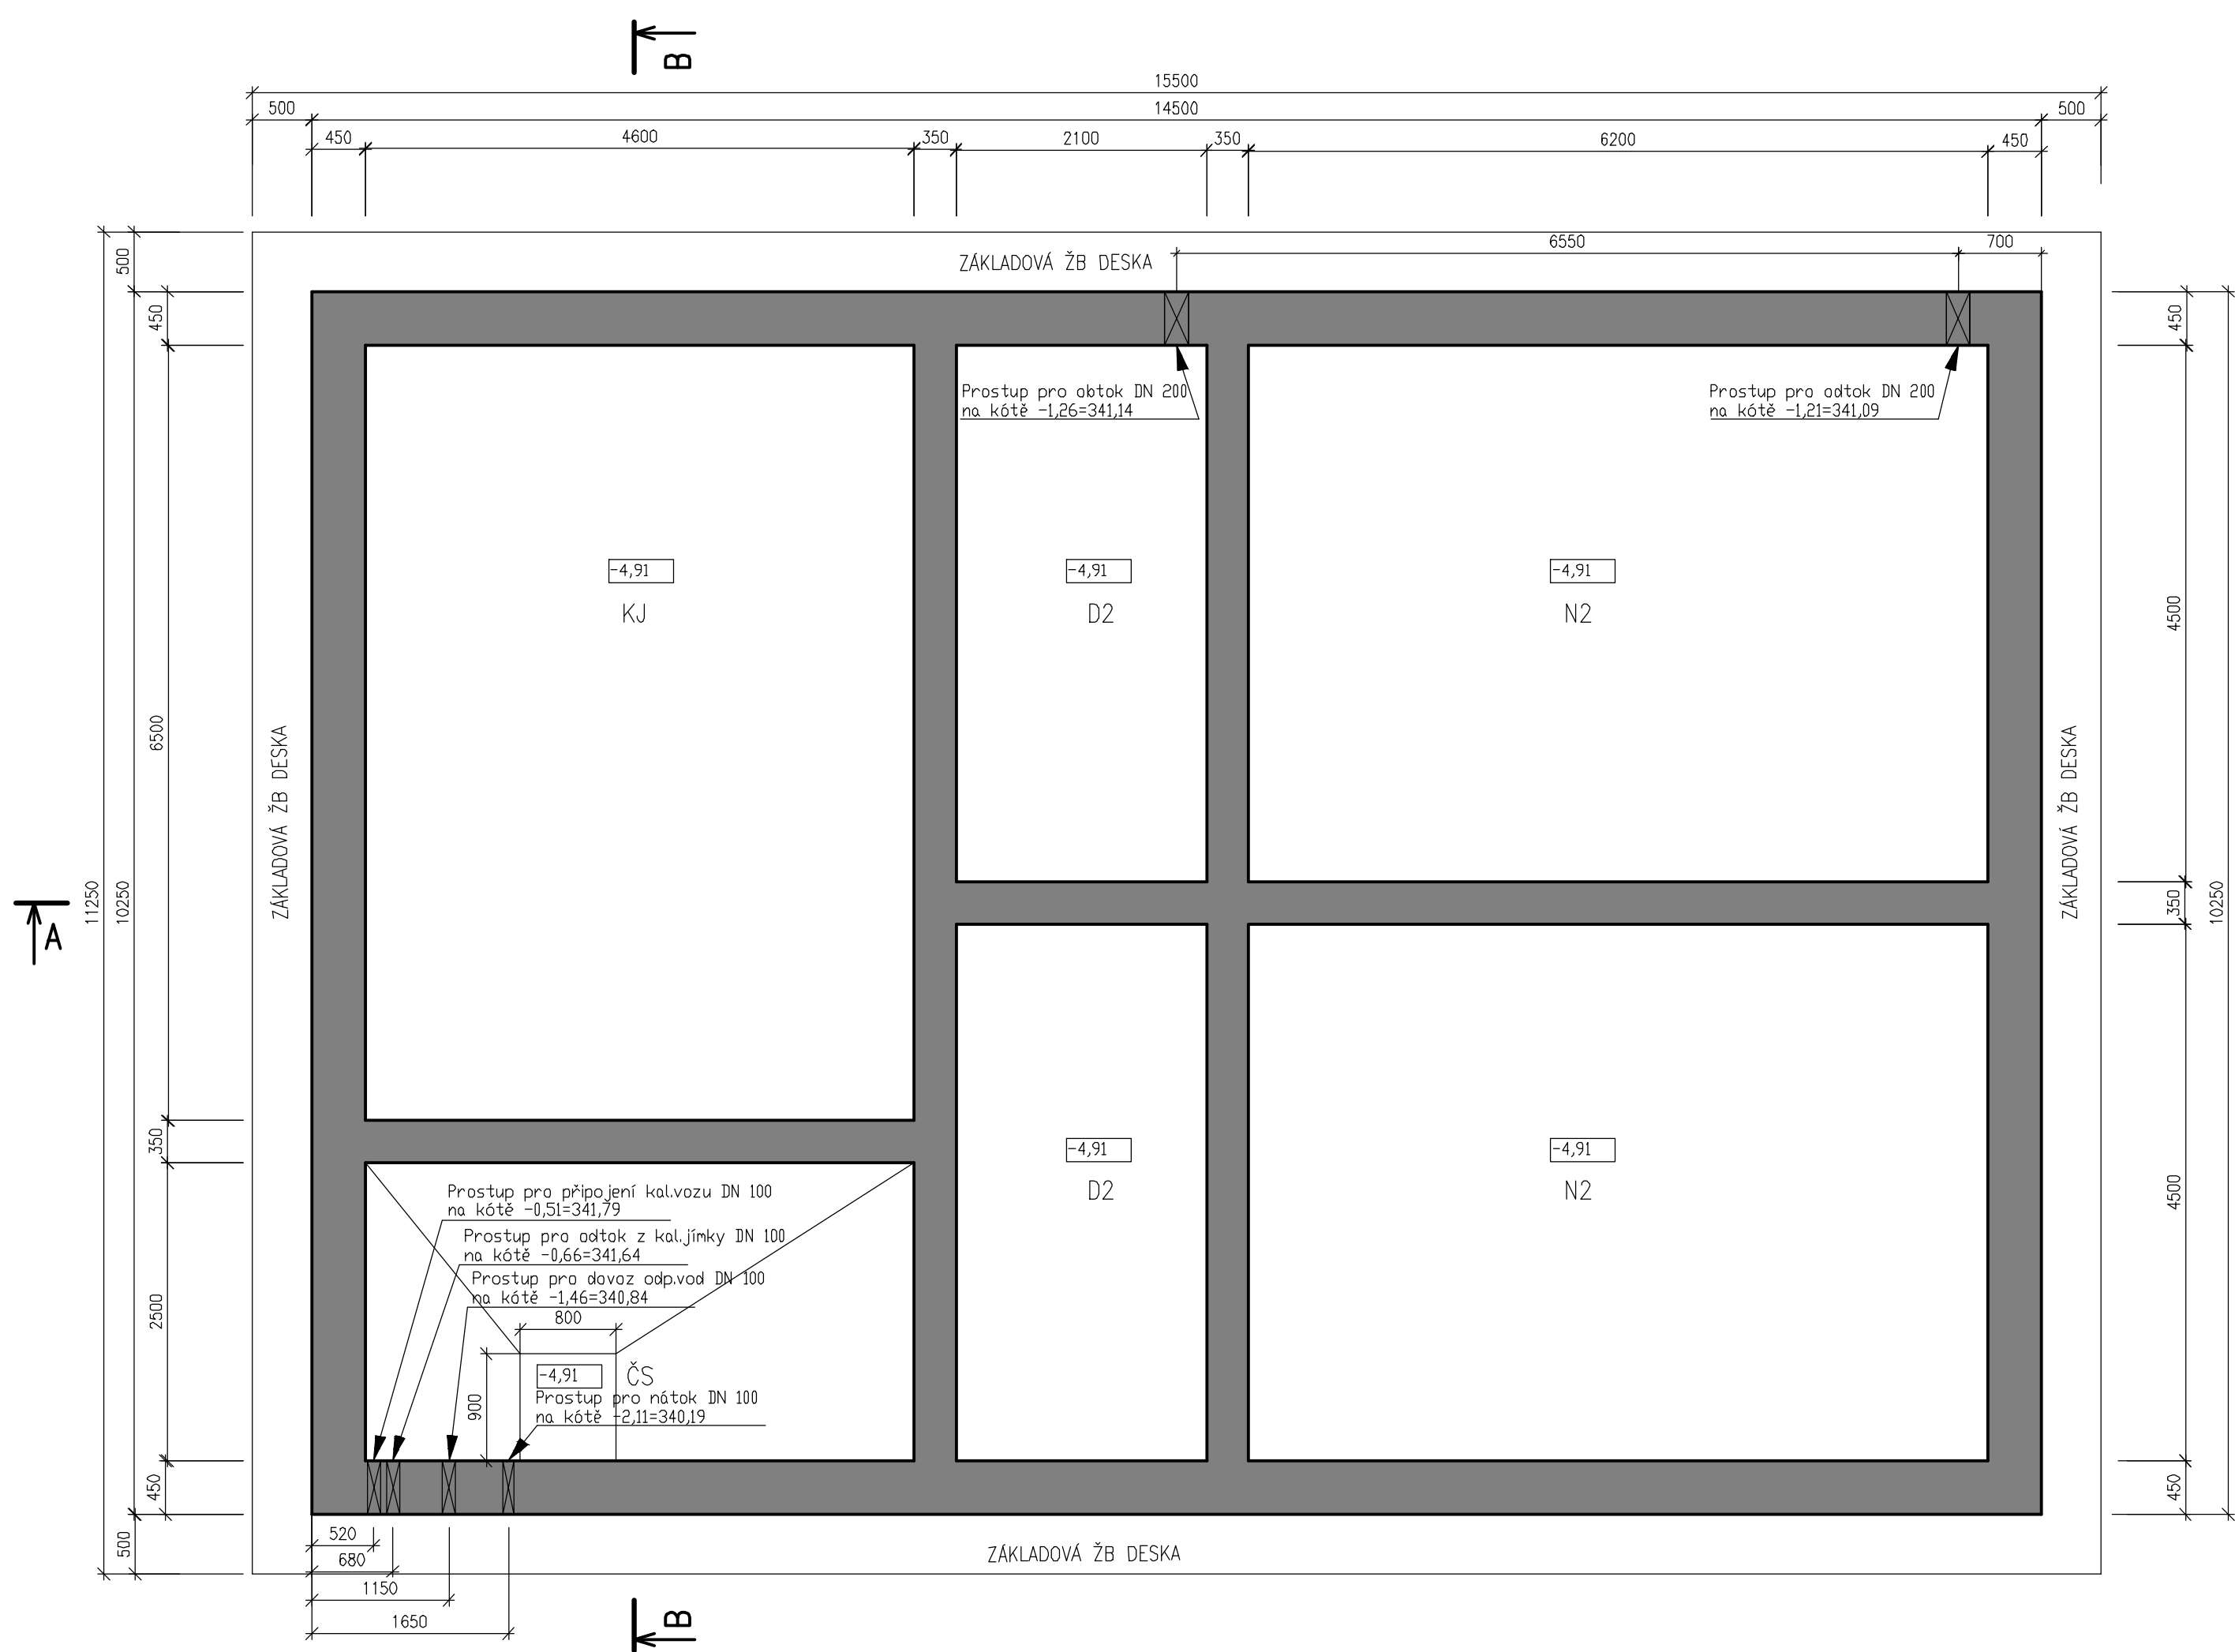

PŮDORYS STŘEPNÍ DESKY PŘÍZEMÍ

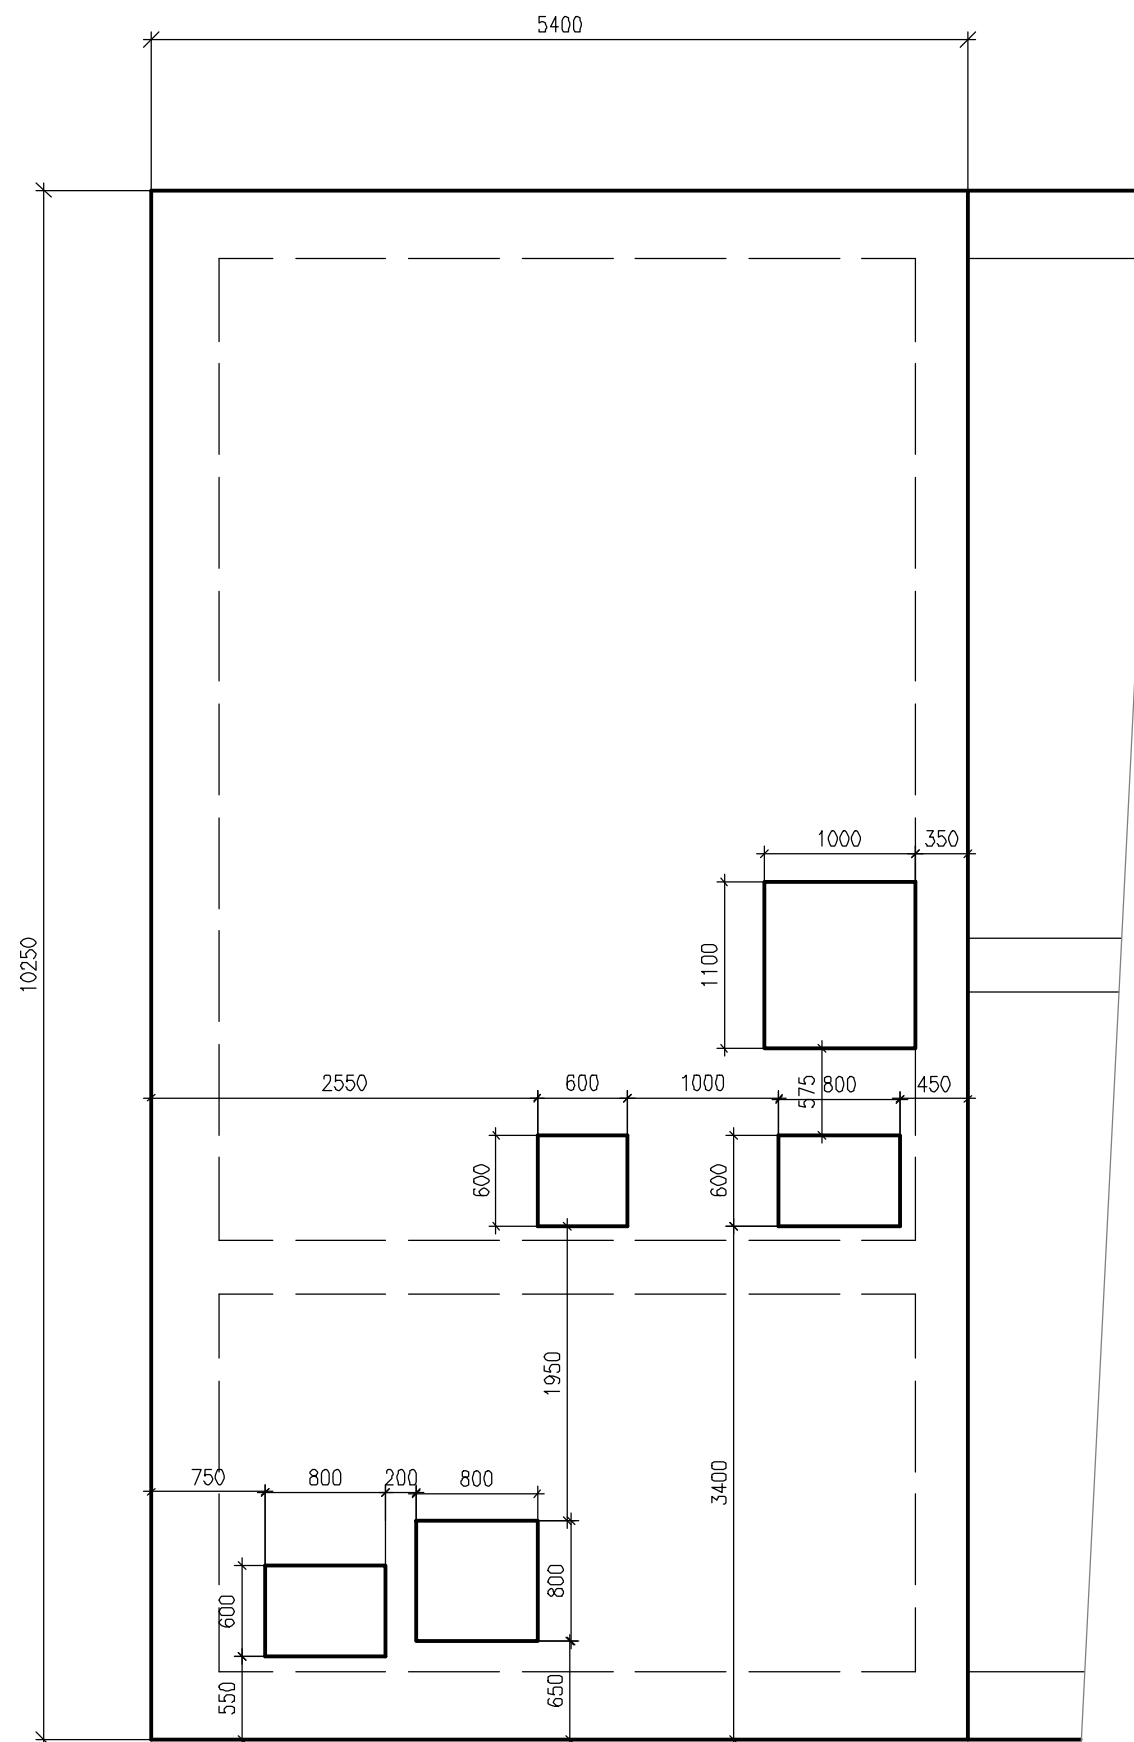

ŘEZ B-B

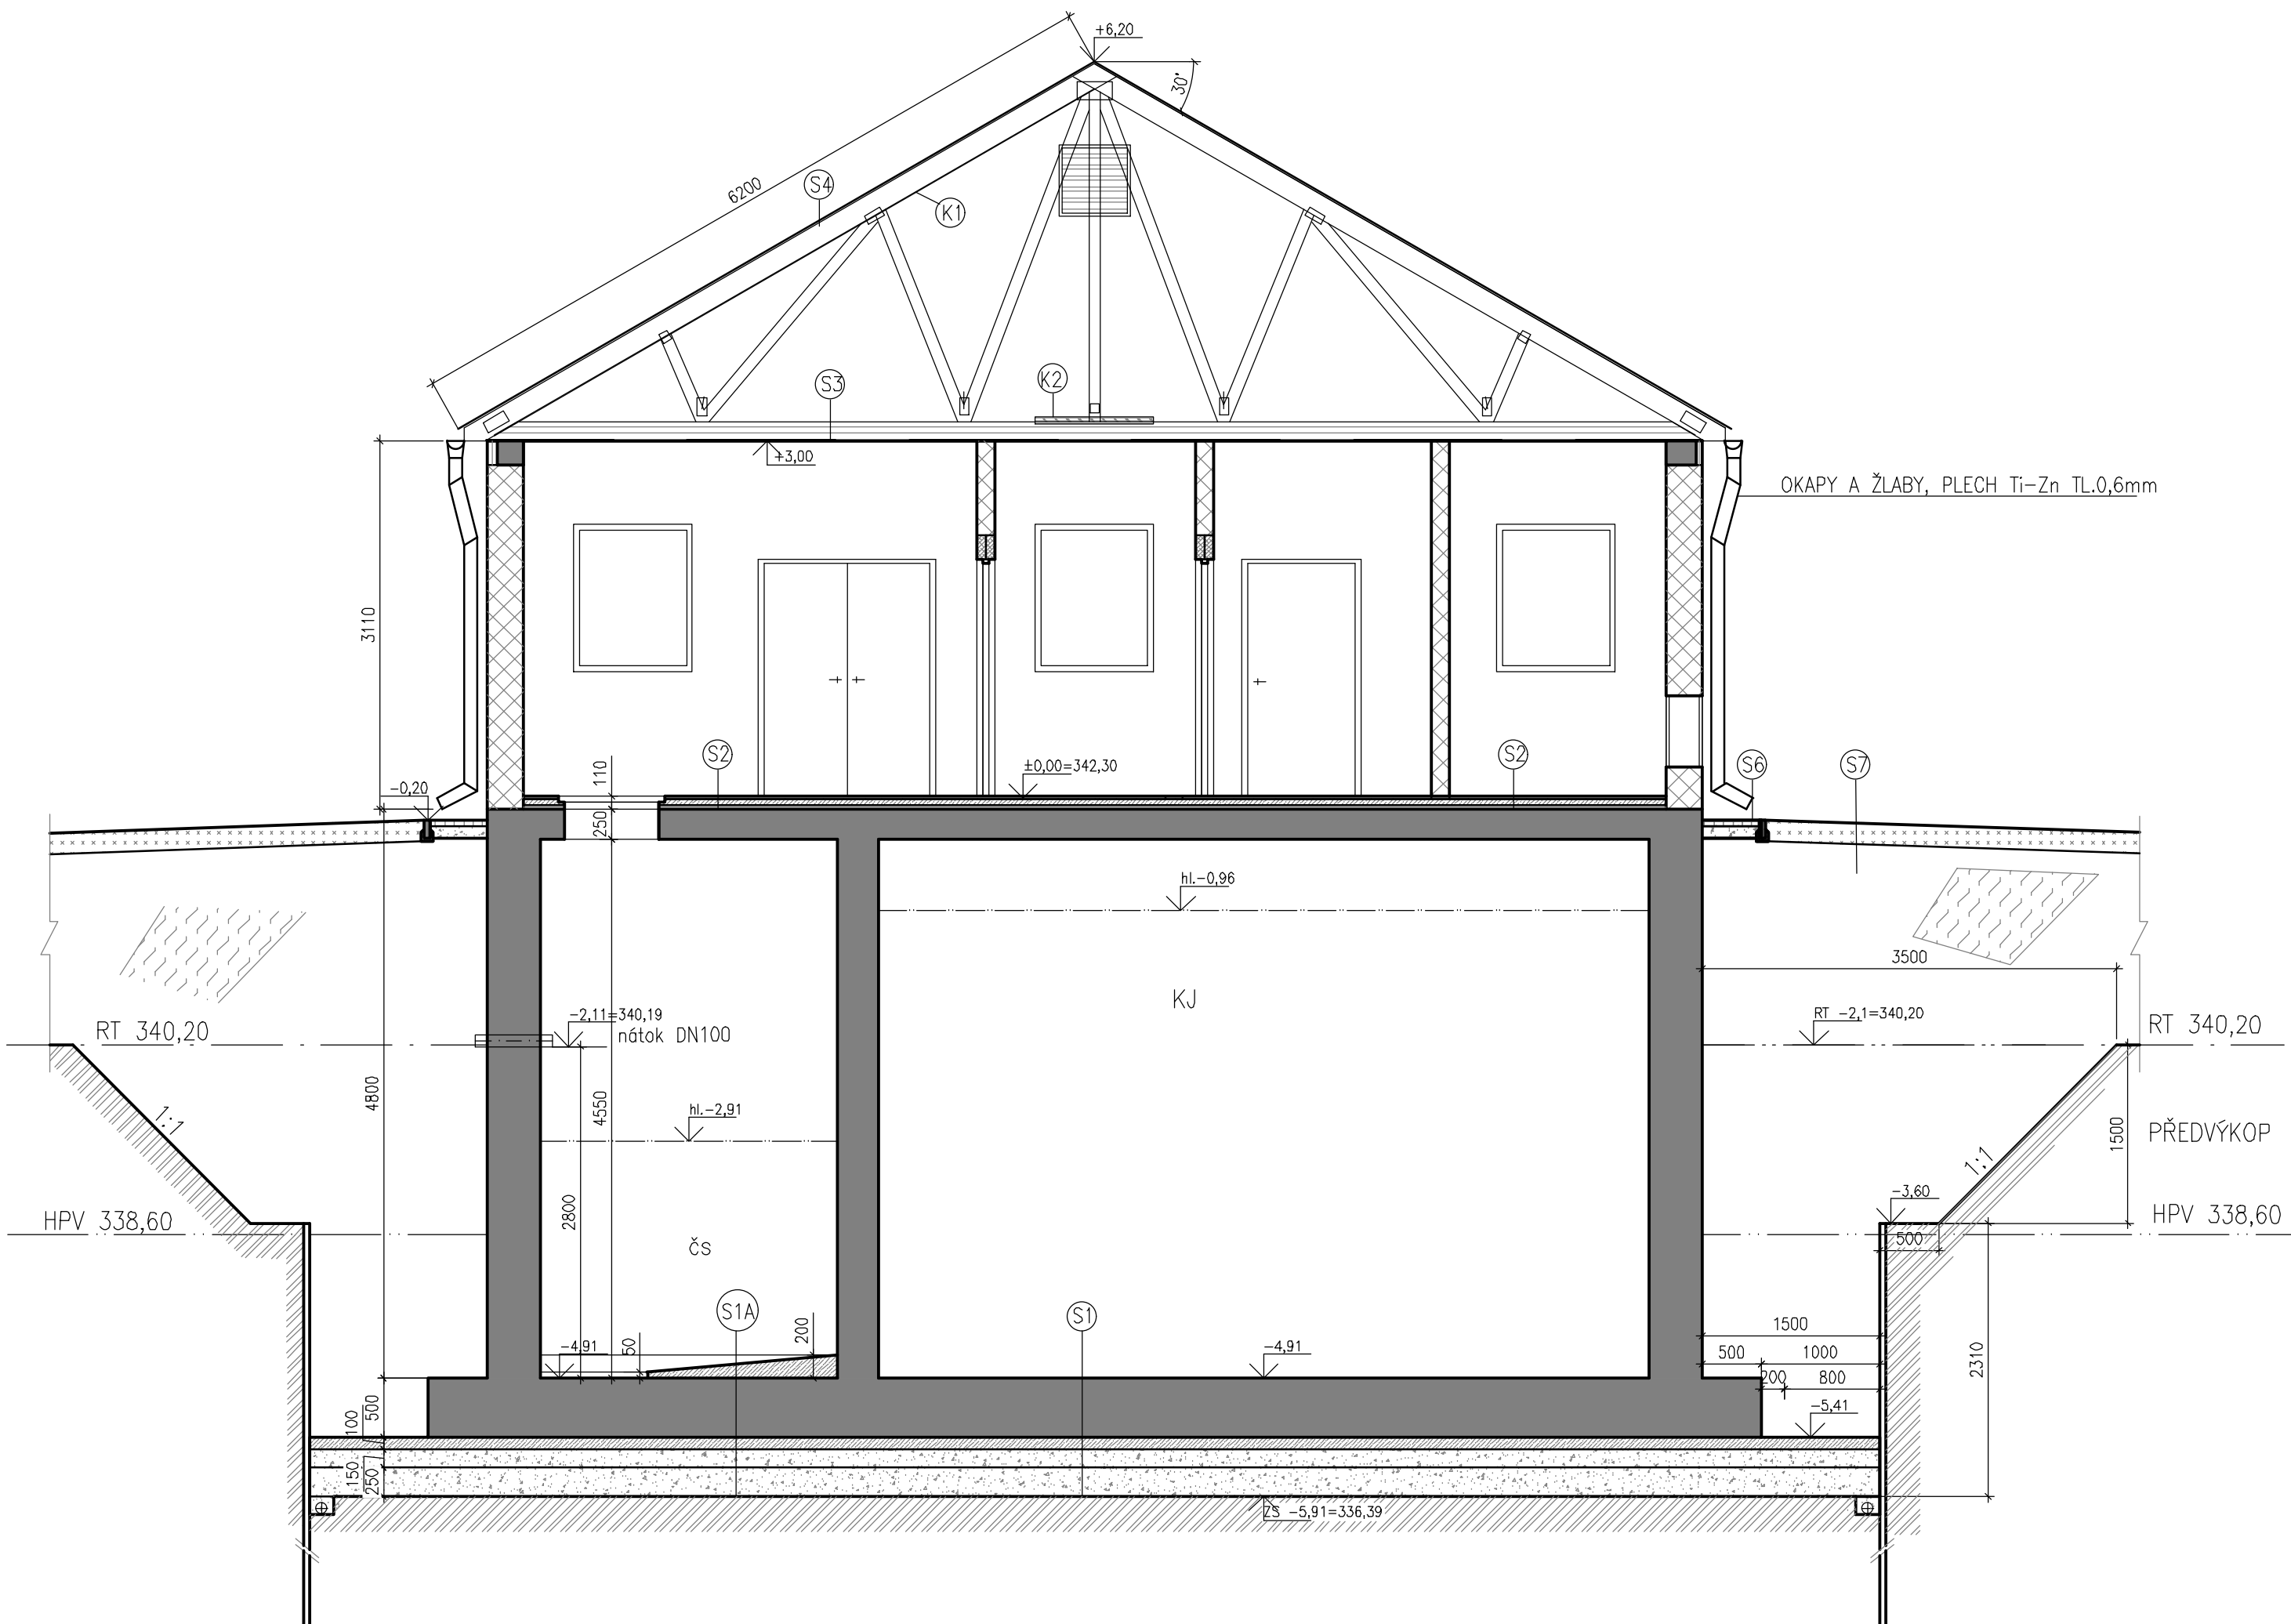

LK PROJEKT s.r.o. adresa: ul.28.lipna 939/11, 250 89 Čestákovice telefon: 753 752 344, e-mail: projekce.vak@gmail.com		Datum: 12/2021	
Projektant: Ing. Liběna Knapová Spolupracovník: Ing. Liběna Knapová		Zakázka: 3702020	
Objekt: Obec Rychnov na Moravě 569 34 Rychnov na Moravě 63		Měřítko: 1:50	
Stupeň: Dokumentace pro zadání a provádění stavby		Výkres: 1:50	
Akce: SPLAŠKOVÁ KANALIZACE A ČOV PRO OBEC RYCHNOV NA MORAVĚ – HORNÍ RYCHNOV, DOLNÍ RYCHNOV		Part: D.1.1.10-1	
Obsah: PROVOZNÍ BUDOVA ČOV PŮDORYS, ŘEZ			