



SVAZEK OBCÍ ÚDOLÍ DESNÉ

Šumperská 775, 788 14 Rapotín

Energozvodby s.r.o.
Horký Radim
Partyzánská 278
790 70 Javorník

Váš dopis zn./ ze dne

Naše značka
Č.j.: 41/2018

Vyřizuje
Ing. Vrzala Michal
tel: 724234521

V Rapotíně
13.9.2018

Věc: **Vyjádření ke stavbě**

Vážení,

obdrželi jsme Vaši žádost o vyjádření ke stavbě „VO v obci Vikýřovice – ul. Pod Lesem, parc.č.172/2, uložení zemního kabelového vedení VO, CYKY 4x10mm² v délce 85m + výstavba 3ks osvětlovacích těles – stožár, výložník a svítidlo. Jedná se o stavbu, během níž dojde k uložení nového zemního kabelu, který nahradí stávající nadzemní vedení NN. Stavba se nachází v ochranném pásmu železniční trati ŠPK – Sobotín v km 15,950.

Vaše žádost byla prověřena z hlediska zásahu části plánované stavby do ochranného pásma železniční dráhy.

Svazek obcí údolí Desné **se stavbou dle předložené projektové dokumentace souhlasí při splnění následujících podmínek:**

- ♦ Budou dodrženy všechny požadavky správce a provozovatele dráhy Železnice Desná fy.SART
- ♦ po ukončení všech prací je nutno uvést pozemky Svazku obcí údolí Desné, na kterých bude příp. stavba realizována, do původního stavu a **protokolárně** předat majiteli.

S pozdravem


SVAZEK OBCÍ ÚDOLÍ DESNÉ
Šumperská 775, 788 14 Rapotín
IČO: 654 97074 DIČ: CZ65497074
☎ 588 884 415 -2-

Ing. Vrzala Michal
Svazek obcí údolí Desné

IČO: 65497074, DIČ: CZ65497074
Registr. Okresním úřadem
v Šumperku dne 16. 10. 1997
č. j.: Vnitř. 2/97 – S

Tel: 583 242 642
Fax: 583 242 237
e-mail: svazek@rapotin.cz

Bankovní spojení:
KB Šumperk
č. účtu 5836370207/0100

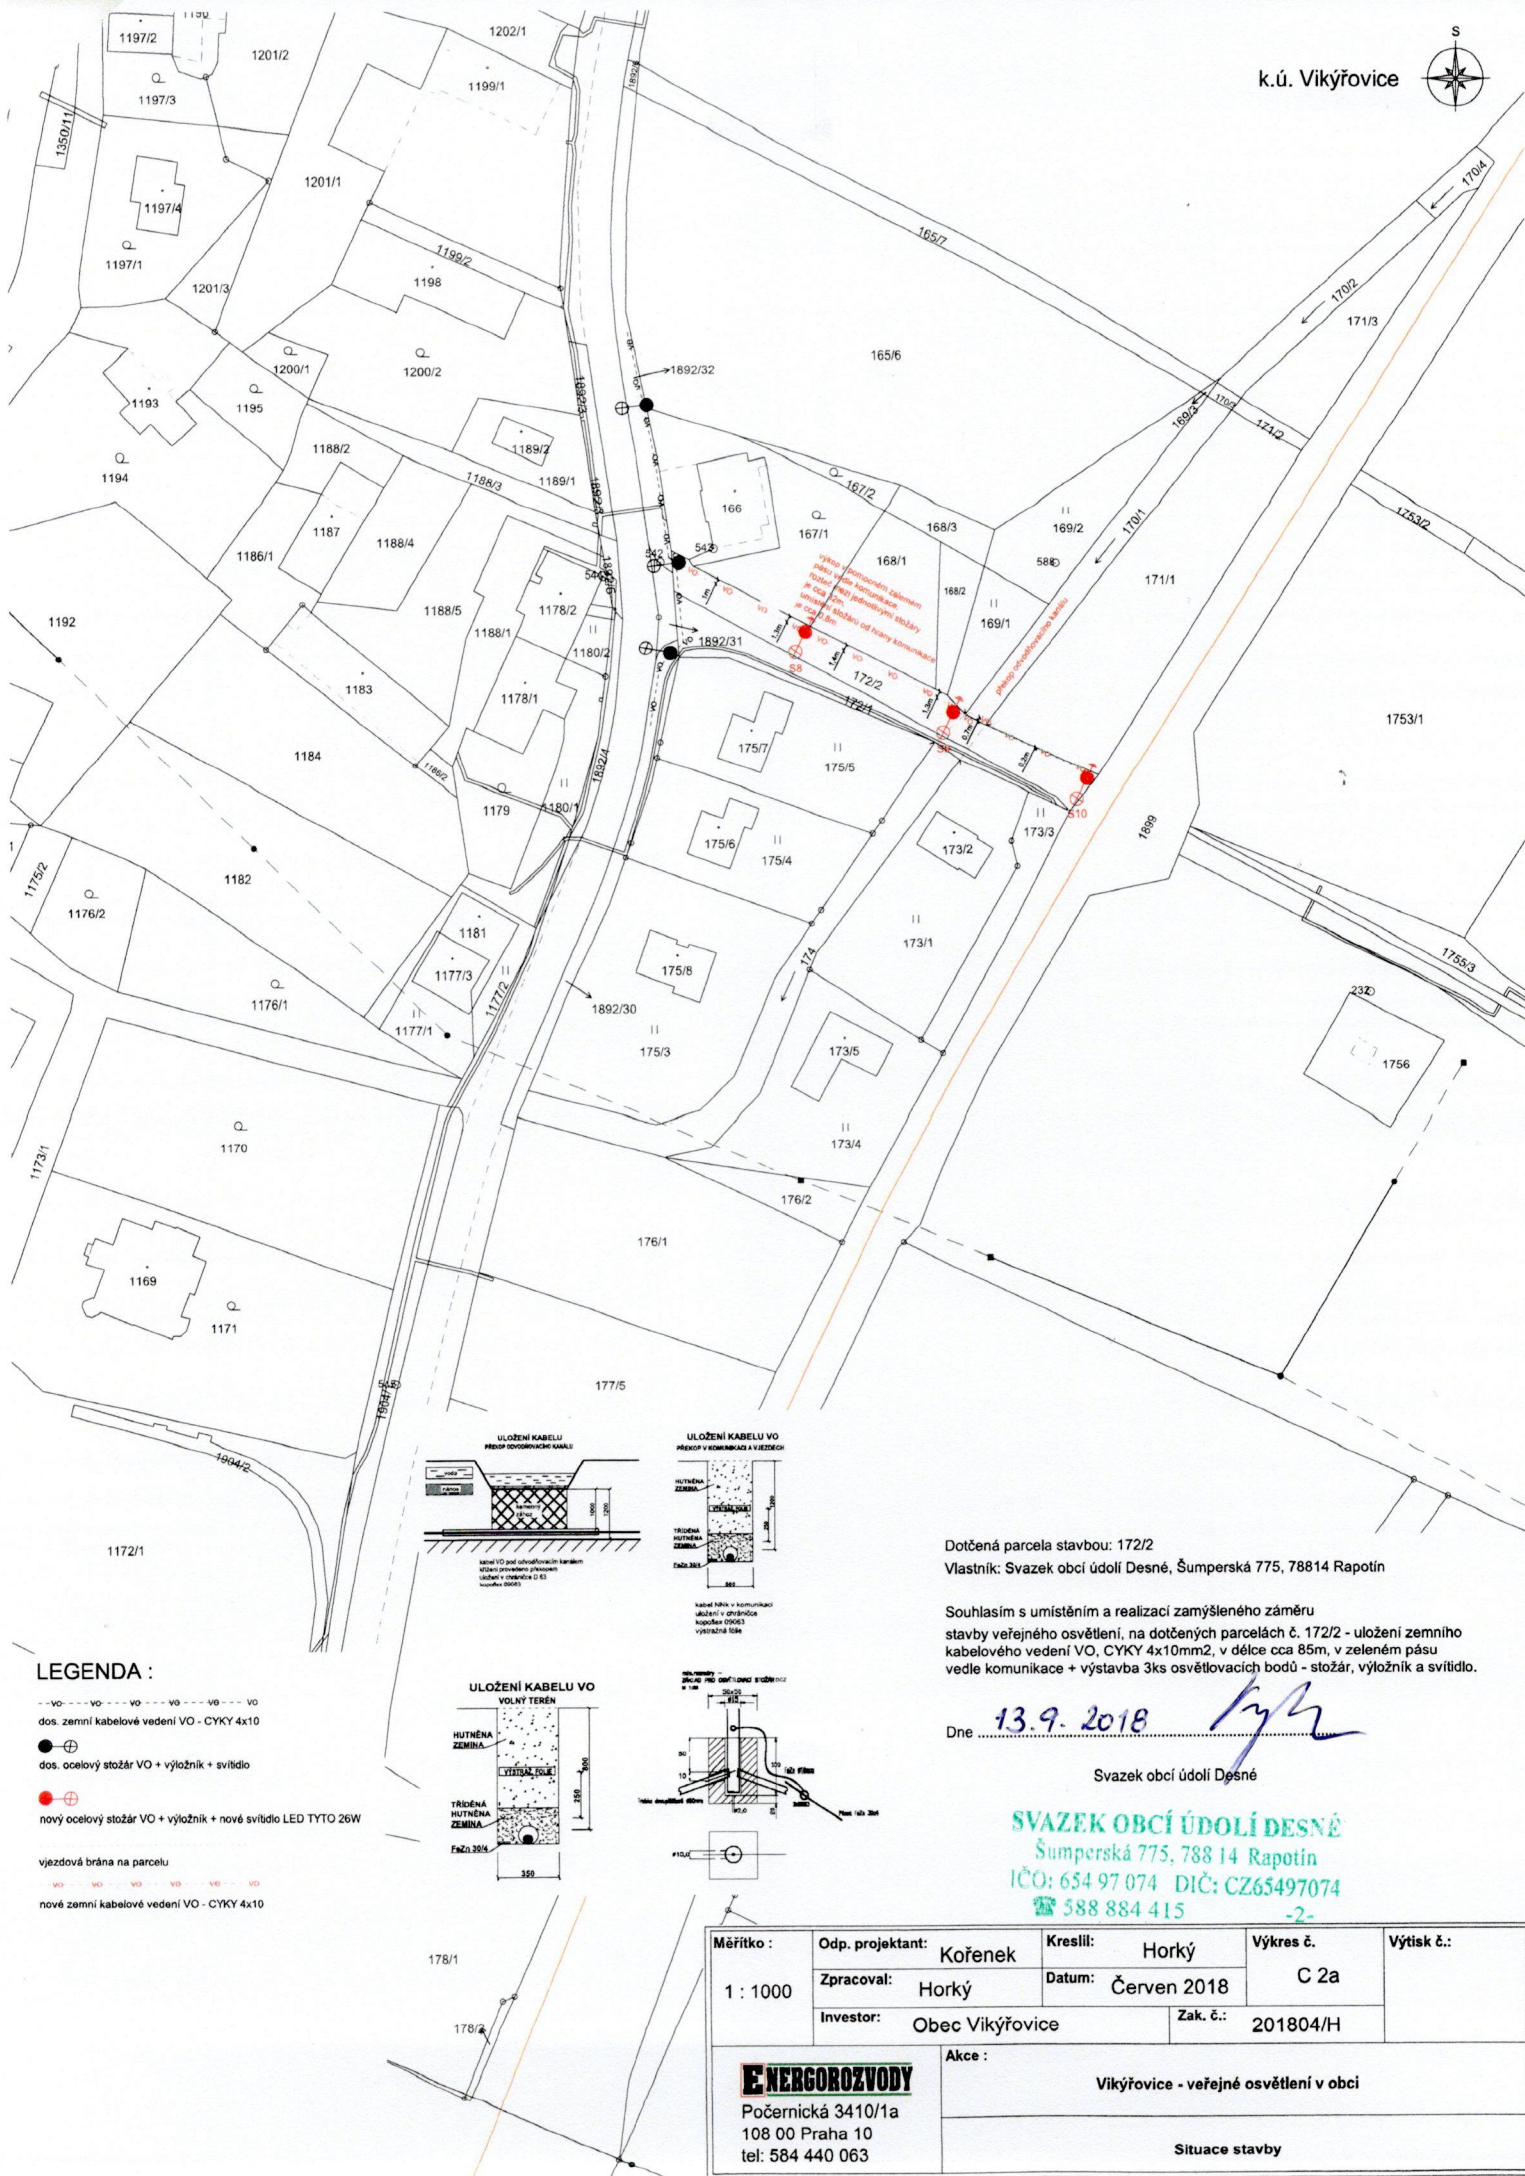

SVAZEK OBCÍ ÚDOLÍ DESNÉ
Šumperská 775, 788 14 Rapotín
IČO: 654 97 074 DIČ: CZ65497074
☎ 588 884 415 -2-

Měřítko : 1 : 1000	Odp. projektant: Kořenek	Kreslil: Horký	Výkres č. C 2a	Výtisk č.:
	Zpracoval: Horký	Datum: Červen 2018		
	Investor: Obec Víkřovice	Zak. č.: 201804/H		
ENERGOROZVODY Počernická 3410/1a 108 00 Praha 10 tel: 584 440 063		Akce :		
		Víkřovice - veřejné osvětlení v obci		
		Situace stavby		